

ИП Лаврентьева А.В.

ПОРТФОЛИО /

Жилой дом. Филимонковское, квартал 157А, участок 179

Архитектурно-строительные решения

340 ИНП1-Р-АР

РЕФЕРЕНС ПРОЕКТНЫХ РЕШЕНИЙ

Инв. № подл.	Подп. и дата	Взам. инв. №

Исходные решения сохранены. Подписи нового выпуска не проставлены.

Источник 14b3b5cecffa / PDF 1

ИП Лаврентьева А.В.

ПОРТФОЛИО /

Жилой дом. Филимонковское, квартал 157А, участок 179

Архитектурно-строительные решения

340 ИНП1-Р-АР

РЕФЕРЕНС ПРОЕКТНЫХ РЕШЕНИЙ


Инв. № подл.	Подп. и дата	Взам. инв. №

Исходные решения сохранены. Подписи нового выпуска не проставлены.



Источник 14b3b5cecffa / PDF 2

Ведомость чертежей										
Лист		Наименование							Примечание	
1.1		Ведомость чертежей								
1		План с расстановкой мебели. 1 этаж.								
2		План 2 этажа.								
3		Кладочный план. 1 этаж								
4		Кладочный план. 2 этаж.								
5		Маркировочный план. 1 этаж.								
5.1		Спецификации индивидуальных элементов заполнения проемов. 1 этаж								
6		Маркировочный план. 2 этаж.								
6.1		Спецификации индивидуальных элементов заполнения проемов. 2 этаж								
7		Сводные спецификации индивидуальных элементов заполнения проемов.								
8		План кровли								
9		Разрез 1-1.								
10		Разрез 2-2.								
11		Разрез 5-5.								
12		Сечения. Узлы.								
12.1		Сечения. Узлы.								
13		Фасад 4-1								
14		Фасад Г-А								
15		Фасад 1-4								
16		Фасад А-Г								
17		Генеральный план участка.								
17.1		Генеральный план участка с высотными отметками.								
18		Генеральный план участка. Дендроплан.								

Экспликация помещений

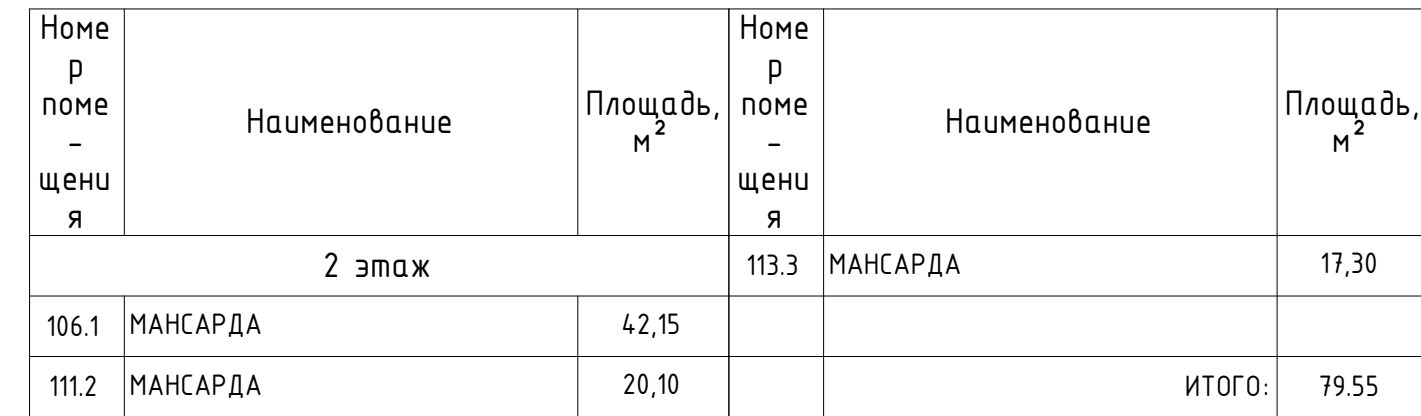

----- - высота этажа - 1500мм;

  
	Tun 1 - Блок из фибропенобетона - Фасадная отделка	- 400мм; - 50мм;
	Tun 2 - Блок из фибропенобетона	- 300мм;
	Tun 2.1 - Кирпич полнотелый	- 250мм;
	Tun 3 - Штукатурка - Блок из фибропенобетона - Штукатурка	- 15 мм; - 120 мм; - 15 мм;

1. Все отметки даны от относительной отметки 0.000. За отметку 0,000 принят уровень чистого пола 1 этажа;
2. Разрезы см. листы 9-11;
3. Сечения см. листы 12-12.1;
4. Фасады см. листы 13-16;

0.000=+188.990

						340 ИНП1-П-АР			
						Жилой дом. Филимонковское, квартал 157А, участок 179			
Изм.	Колуч.	Лист	№ док.	Подп.	Дата	Архитектурно-строительные решения	Стадия	Лист	Листов
Разраб.							Р	5	
Пров.									
						План 2 этажа.	ИП Лаврентьева А.В.		
Н. контр.									
ГИП									

Кладочный план. 1 этаж.

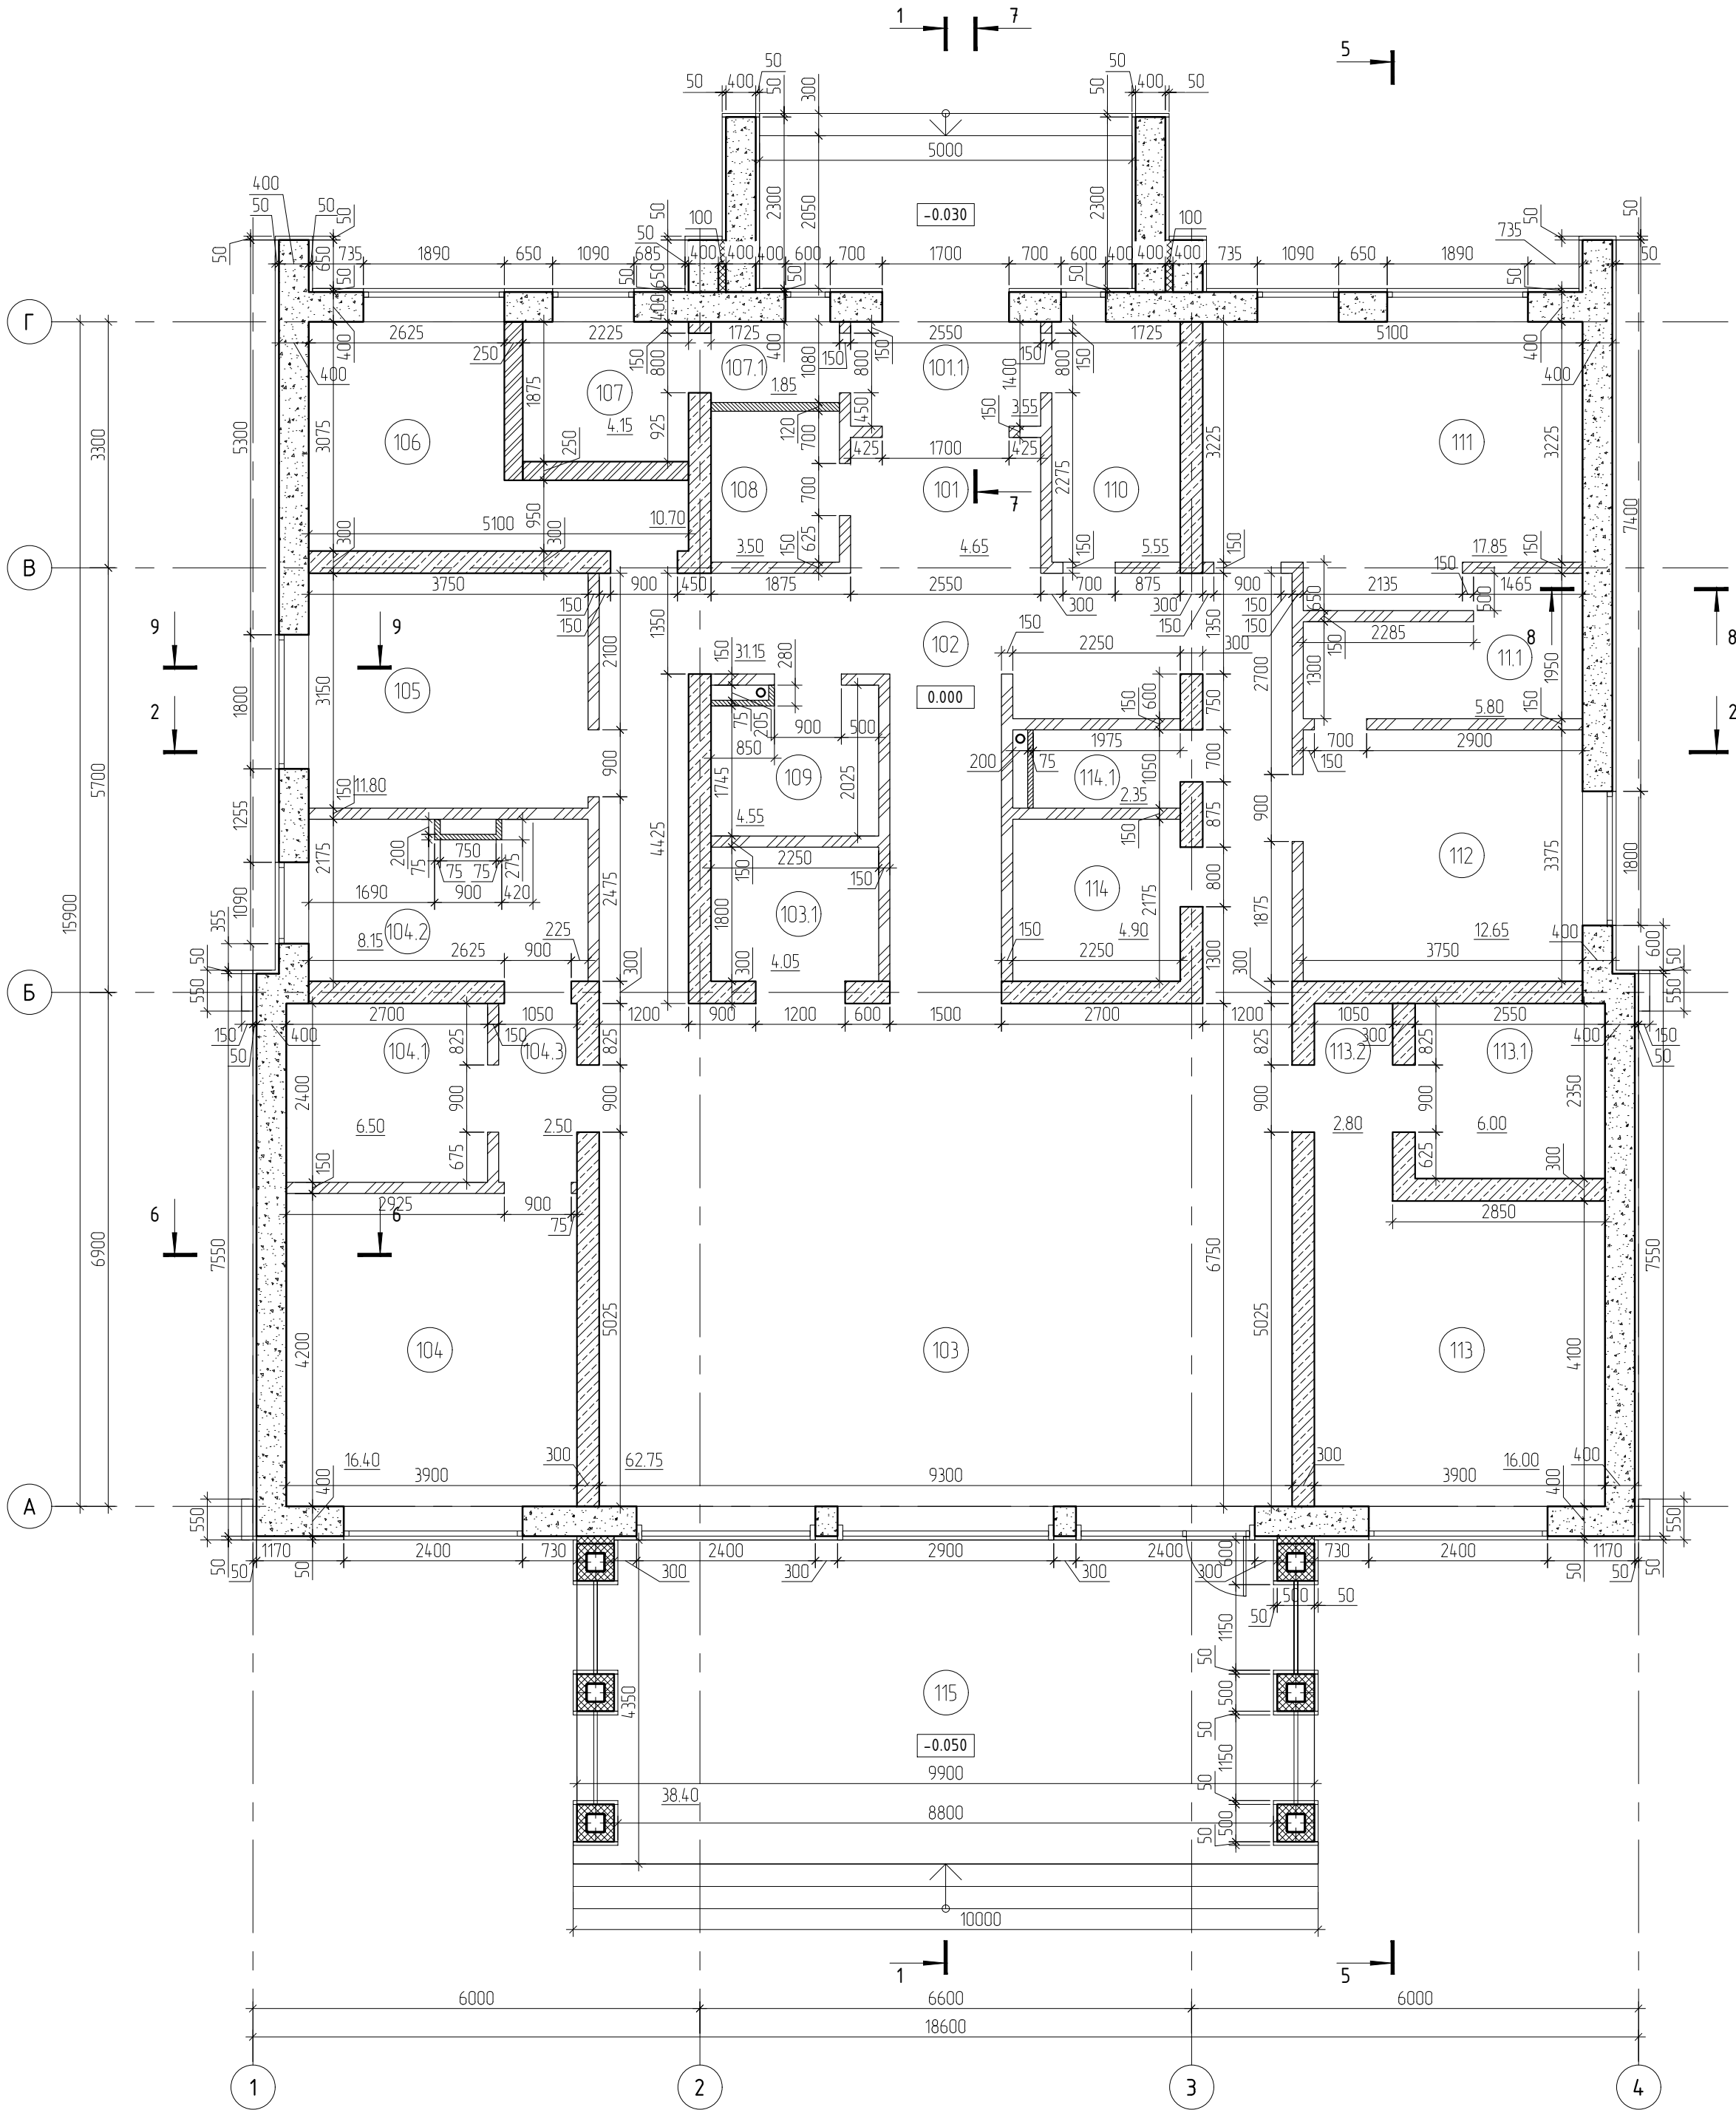

Спецификация монтажа

N позиции	Маркировка/ Условное обозначение	Внешний вид	Наименование	Ед. изм./ Производитель	ИТОГО
1 Этаж					
1	Ведомость кладочных материалов:				
1.1			Блок из фибропенобетона 120мм	м³	29,65
1.2			Блок из фибропенобетона 300мм	м³	54,55
1.3			Блок из фибропенобетона 400мм	м³	63,14
1.4			Кирпич полнотелый 125мм (Цоколь под лестницей)	м³	0,44
1.5			Кирпич полнотелый 250 мм (Стены)	м³	4,37
1.6			Кирпич полнотелый 250мм (Цоколь)	м³	10,26
2	Монтаж перегородок из гипсокартона:				
2.1			Перегородки из ГК/ЛВ на подсистеме (4 слоя) (2 слоя с каждой стороны) 120мм	м²	5,52
2.2			Утеплитель - минеральная вата	м³	0,66
2.3			Перегородки из ГК/ЛВ на подсистеме (2 слоя) 75мм	м²	12,58

Экспликация помещений

Номер помещения	Наименование	Площадь, м²	Номер помещения	Наименование	Площадь, м²
1 этаж			108	ГАРДЕРОБНАЯ	3,50
101.1	ТАМБУР	3,55	109	ГОСТЕВОЙ САМУЗЕЛ	4,55
101	ПРИХОЖАЯ	4,65	110	ПОСТИРОЧНАЯ	5,55
102	КОРИДОР	31,15	111	СПАЛЬНЯ СЫНА	11,85
103	ГОСТИНАЯ	62,75	111.1	ГАРДЕРОБНАЯ	5,80
103.1	КУХНЯ	4,05	112	СПАЛЬНЯ БАБУШКИ	12,65
104	МАСТЕР-СПАЛЬНЯ	16,40	113	СПАЛЬНЯ ДОЧЕРИ	16,00
104.1	ГАРДЕРОБНАЯ	6,50	113.1	ГАРДЕРОБНАЯ	6,10
104.2	САМУЗЕЛ	8,15	113.2	ТАМБУР	2,80
104.3	ТАМБУР	2,50	114	САМУЗЕЛ	4,90
105	ГОСТЕВАЯ СПАЛЬНЯ	11,80	114.1	САМУЗЕЛ	2,35
106	КАБИНЕТ	10,40	ИТОГО:		243,95
107	БОЙЛЕРНАЯ	4,15	115	ТЕРРАСА	38,40
107.1	ТАМБУР	1,85	ВСЕГО:		282,35

Условные обозначения:

- Тип 1
- Блок из фибропенобетона - 400мм;
 - Фасадная отделка - 50мм;
- Тип 2
- Блок из фибропенобетона - 300мм;
- Тип 2.1
- Кирпич полнотелый - 250мм;
- Тип 3
- Штукатурка - 15мм;
 - Блок из фибропенобетона - 120мм;
 - Штукатурка - 15мм;
- Тип 4
- Перегородки из ГК/ЛВ на подсистеме, 2 слоя - 75мм;
- Тип 5
- Перегородки из ГК/ЛВ на подсистеме, 4 слоя - 120мм;


Примечания

- Все отметки даны от относительной отметки 0.000. За отметку 0,000 принят уровень чистого пола 1 этажа;
- Разрезы см. листы 9-11;
- Сечения см. листы 12-12.1;
- Фасады см. листы 13-16;

0.000=+188.990

340 ИНП1-П-АР					
Жилой дом. Филимонковское, квартал 157А, участок 179					
Изм.	Кол.уч.	Лист	№ док.	Подп.	Дата
Разраб.					
Пров.					
Архитектурно-строительные решения				Стадия	Лист
				Р	6
Архитектурно-строительные решения				ИП Лаврентьева А.В.	
Н. контр.					
ГИП					

Кладочный план. 2 этаж.

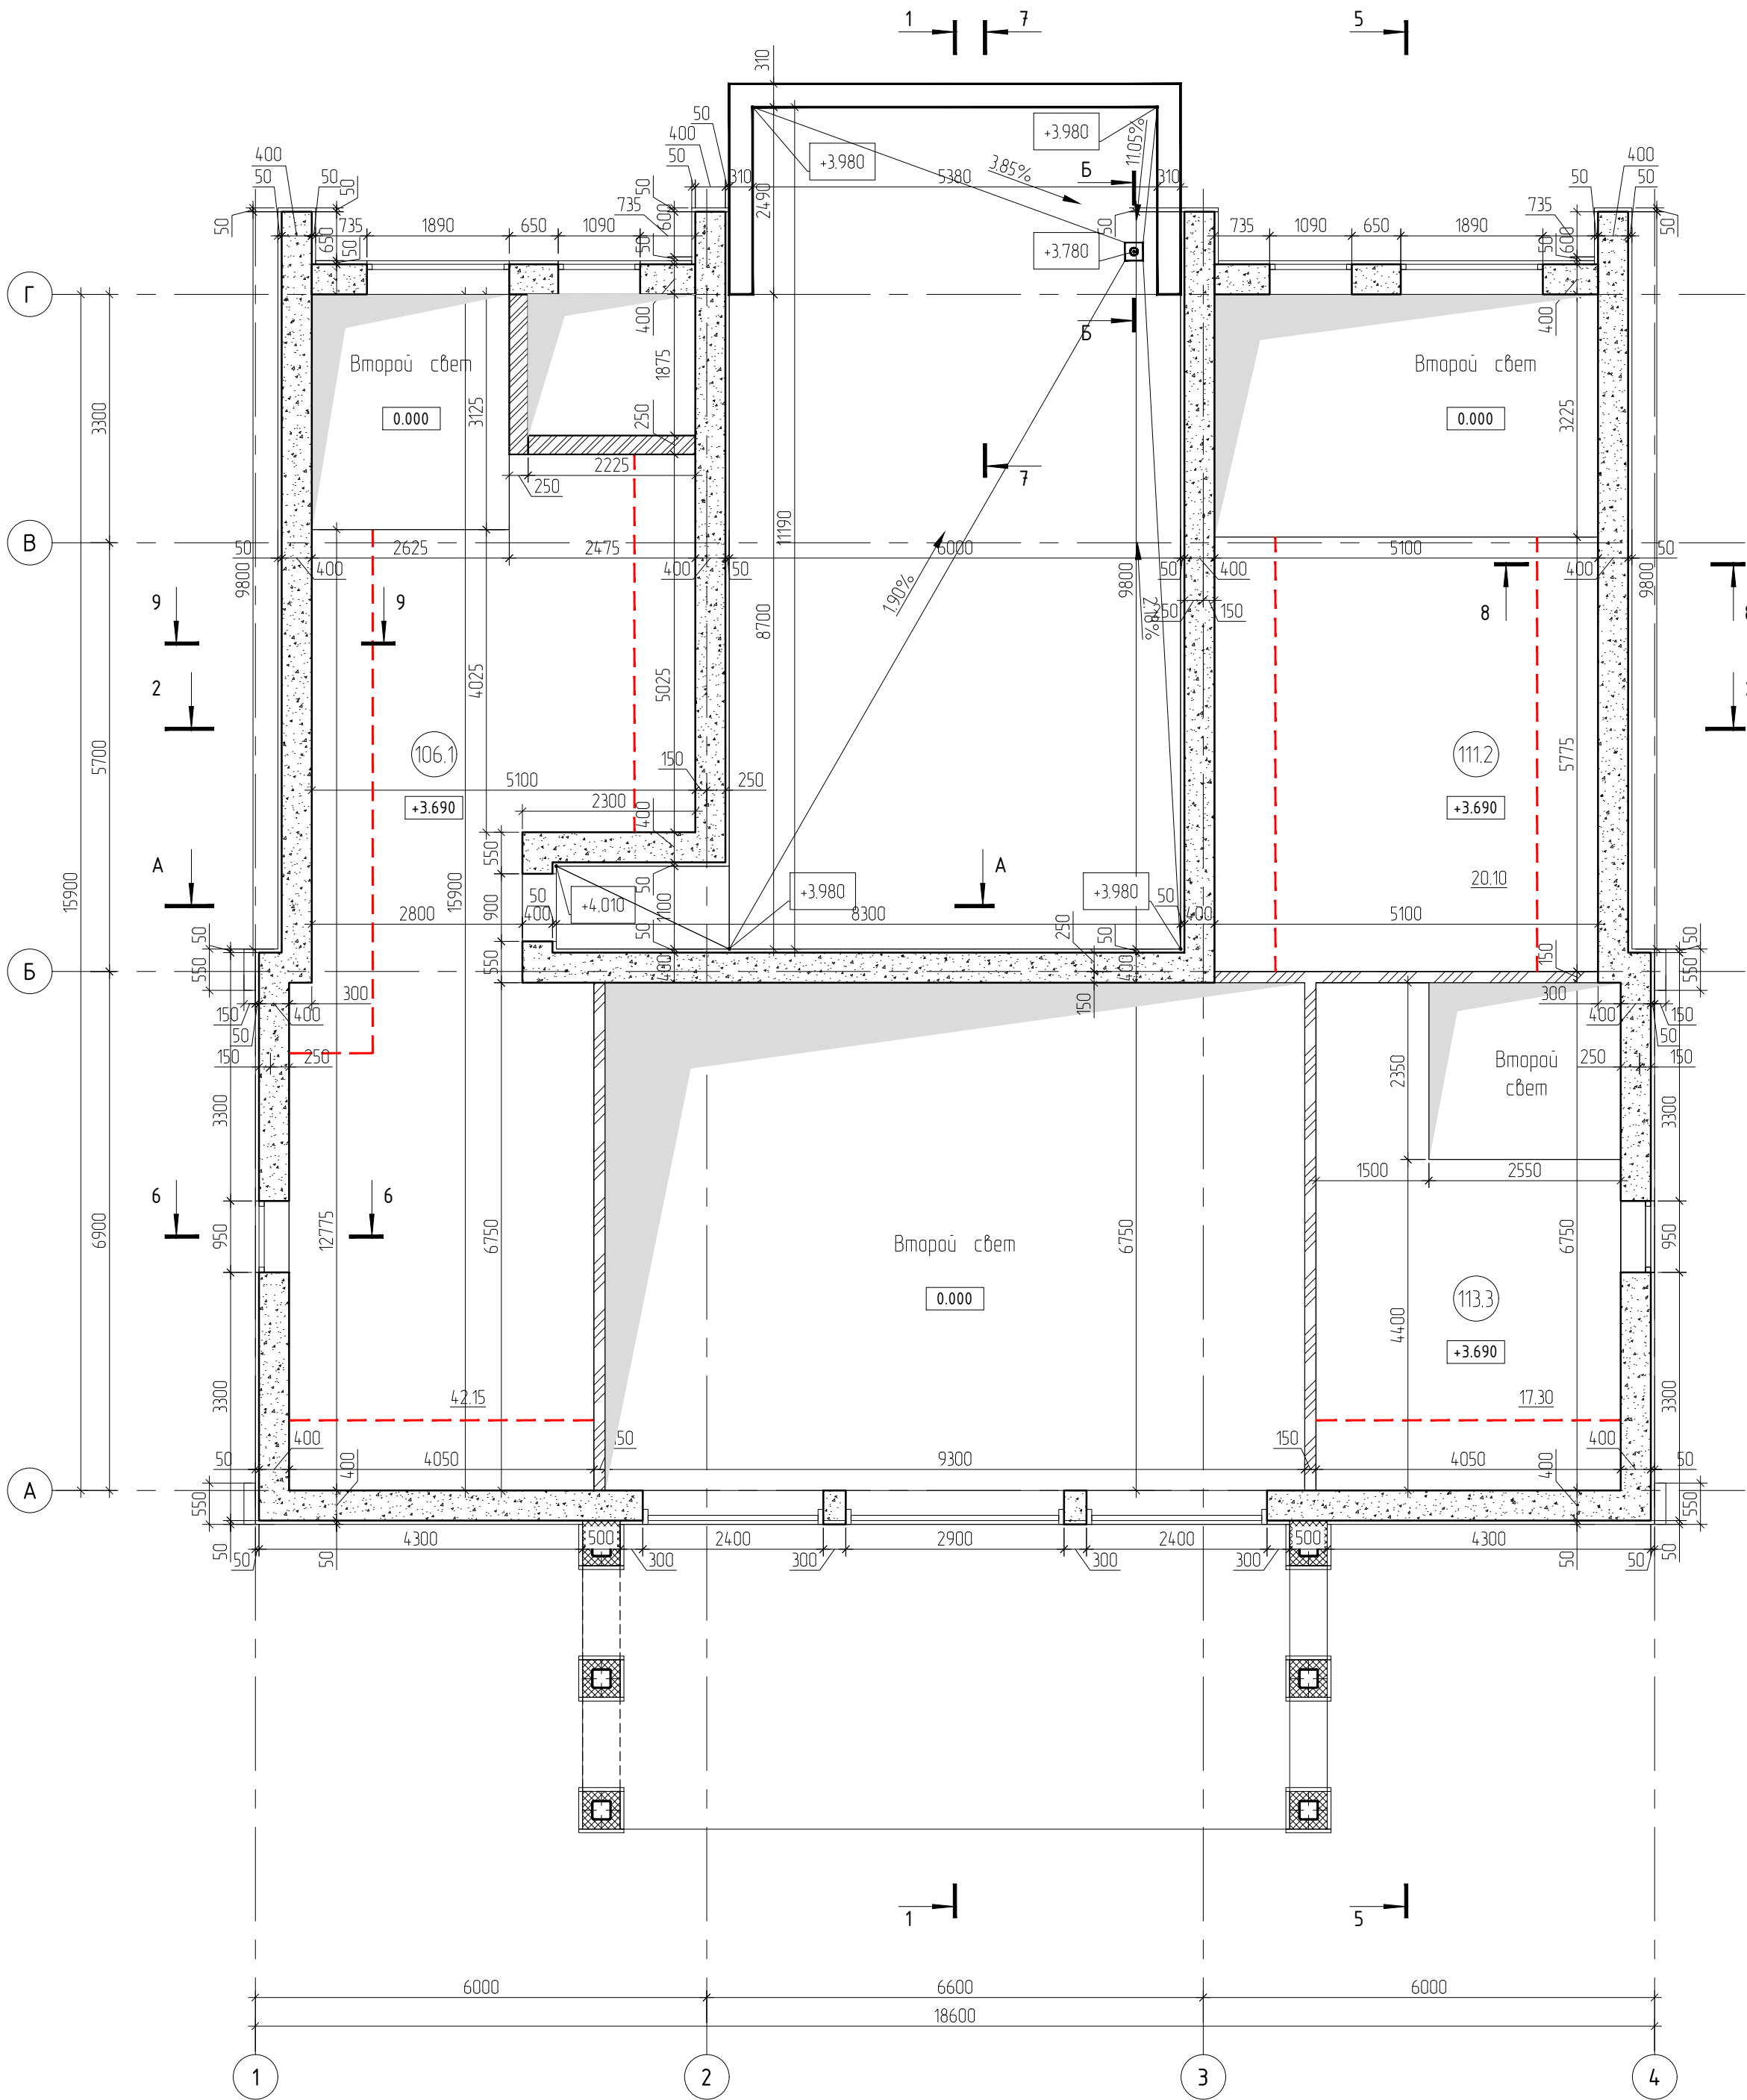

Экспликация помещений

Номер помещения	Наименование	Площадь, м²	Номер помещения	Наименование	Площадь, м²
2 этаж		113.3	МАНСАРДА		17,30
106.1	МАНСАРДА	42,15			
111.2	МАНСАРДА	20,10		ИТОГО:	79,55

Спецификация монтажа

N позиции	Маркировка/Условное обозначение	Внешний вид	Наименование	Ед. изм./Производитель	ИТОГО
2 Этаж					
1	Ведомость кладочных материалов:				
1.1			Блок из фибропенобетона 120мм	м³	7,14
1.3			Блок из фибропенобетона 400мм	м³	115,51
1.4			Кирпич полнотелый 250мм (Паралет)	м³	1,74
1.5			Кирпич полнотелый 250 мм (Стены)	м³	4,14

Сводная Спецификация монтажа

N позиции	Маркировка/Условное обозначение	Внешний вид	Наименование	Ед. изм./Производитель	ИТОГО
1	Ведомость кладочных материалов:				
1.1			Блок из фибропенобетона 120мм	м³	35,36
1.2			Блок из фибропенобетона 300мм	м³	54,55
1.3			Блок из фибропенобетона 400мм	м³	178,65
1.4			Кирпич полнотелый 125мм (Цоколь под лестницей)	м³	0,44
1.5			Кирпич полнотелый 250 мм (Стены)	м³	8,51
1.6			Кирпич полнотелый 250мм (Цоколь)	м³	10,26
1.7			Кирпич полнотелый 250мм (Паралет)	м³	1,74
			Кирпич полнотелый 250мм ИТОГО:	м³	20,51
2	Монтаж перегородок из гипсокартона:				
2.1			Перегородки из ГК/В на подсистеме (4 слоя) (2 слоя с каждой стороны) 120мм	м²	5,52
2.2			Утеплитель - минеральная вата	м³	0,66
2.3			Перегородки из ГК/В на подсистеме (2 слоя) 75мм	м²	12,58


Примечания

- Все отметки даны от относительной отметки 0.000. За отметку 0,000 принят уровень чистого пола 1 этажа;
- Разрезы см. листы 9-11;
- Сечения см. листы 12-12.1;
- Фасады см. листы 13-16;

0.000=+188.990

340 ИНП-П-АР					
Жилой дом. Филимонковское, квартал 157А, участок 179					
Изм.	Кол.уч.	Лист	№ док.	Подп.	Дата
Разраб.					
Пров.					
Архитектурно-строительные решения				Стадия	Лист
				Р	7
Архитектурно-строительные решения				ИП Лабрентьева А.В.	
Н. контр.					
ГИП					

Маркировочный план. 1 этаж.

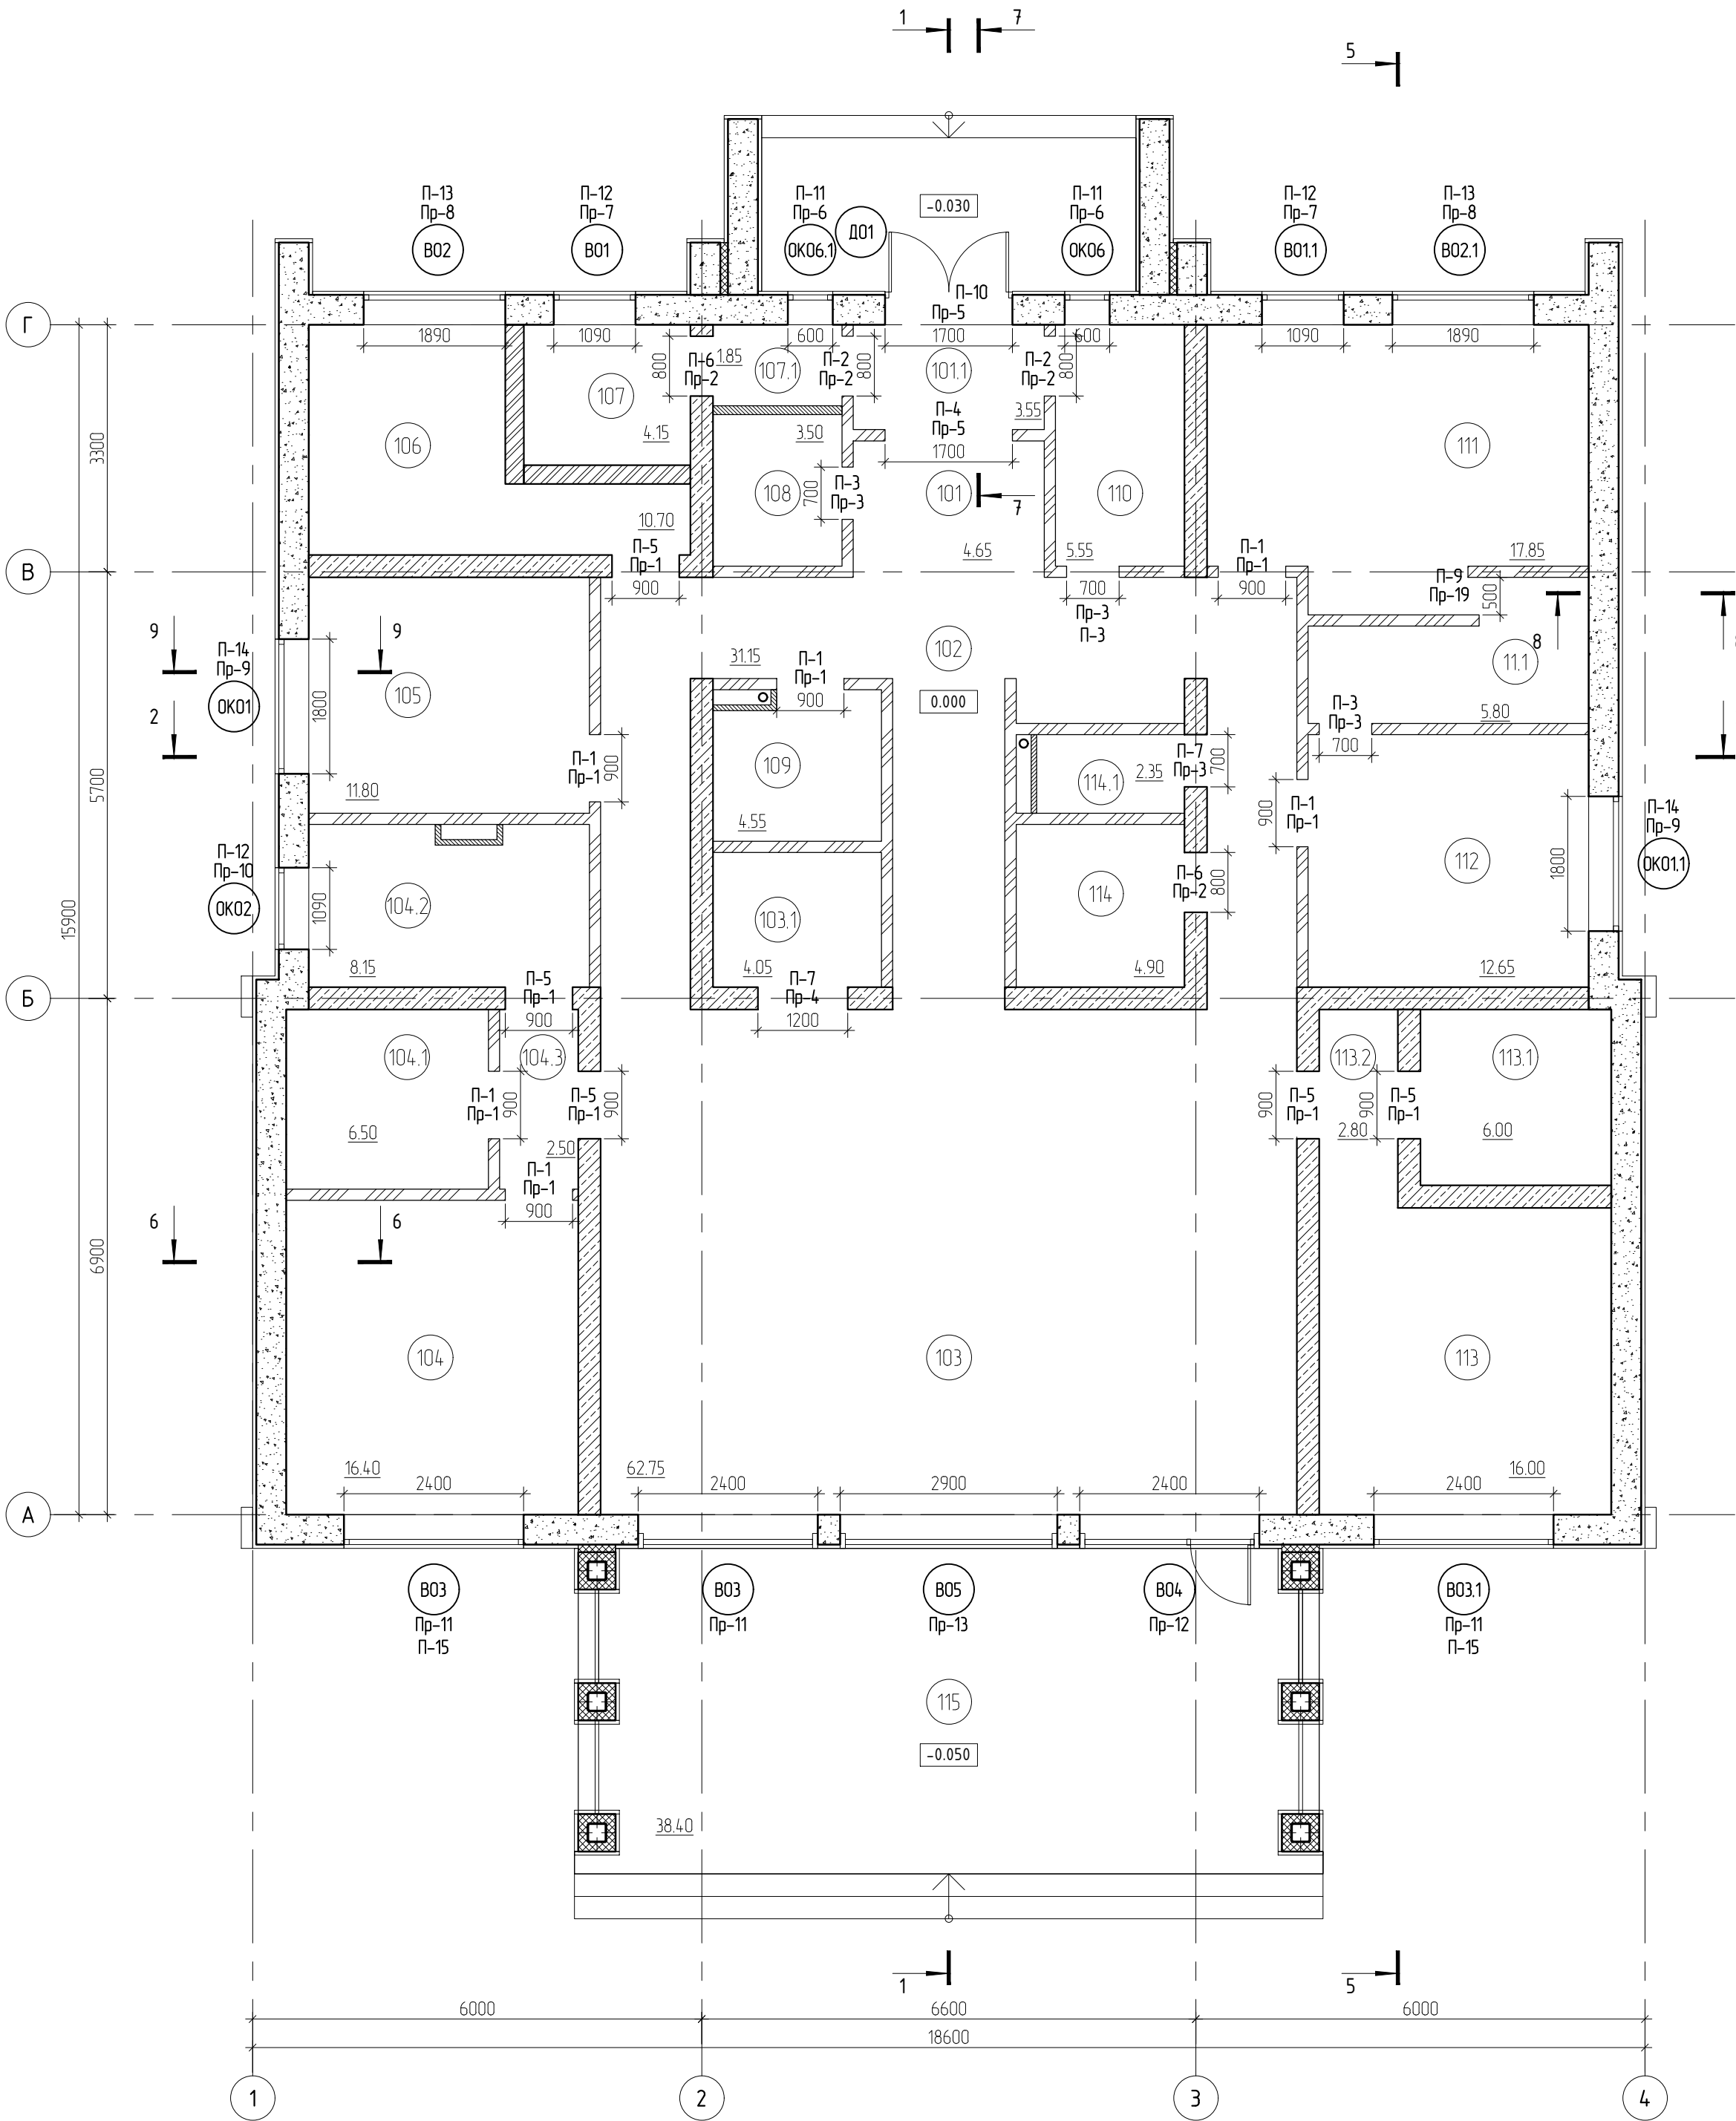

Экспликация помещений

Номер помещения	Наименование	Площадь, м ²	Номер помещения	Наименование	Площадь, м ²
1 этаж			108	ГАРДЕРОБНАЯ	3,50
101.1	ТАМБУР	3,55	109	ГОСТЕВОЙ САМУЗЕЛ	4,55
101	ПРИХОЖАЯ	4,65	110	ПОСТИРОЧНАЯ	5,55
102	КОРИДОР	31,15	111	СПАЛЬНЯ СЫНА	11,85
103	ГОСТИНАЯ	62,75	111.1	ГАРДЕРОБНАЯ	5,80
103.1	КУХНЯ	4,05	112	СПАЛЬНЯ БАБУШКИ	12,65
104	МАСТЕР-СПАЛЬНЯ	16,40	113	СПАЛЬНЯ ДОЧЕРИ	16,00
104.1	ГАРДЕРОБНАЯ	6,50	113.1	ГАРДЕРОБНАЯ	6,10
104.2	САМУЗЕЛ	8,15	113.2	ТАМБУР	2,80
104.3	ТАМБУР	2,50	114	САМУЗЕЛ	4,90
105	ГОСТЕВАЯ СПАЛЬНЯ	11,80	114.1	САМУЗЕЛ	2,35
106	КАБИНЕТ	10,40	ИТОГО:		243,95
107	БОЙЛЕРНАЯ	4,15	115	ТЕРРАСА	38,40
107.1	ТАМБУР	1,85	ВСЕГО:		282,35

Условные обозначения:

- Тип 1
- Блок из фибропенобетона - 400мм;
- Фасадная отделка - 50мм;
- Тип 2
- Блок из фибропенобетона - 300мм;
- Тип 2.1
- Кирпич полнотелый - 250мм;
- Тип 3
- Штукатурка - 15мм;
- Блок из фибропенобетона - 120мм;
- Штукатурка - 15мм;
- Тип 4
- Перегородки из ГКЛВ на подсистеме, 2 слоя - 75мм;
- Тип 5
- Перегородки из ГКЛВ на подсистеме, 4 слоя - 120мм;

Условные обозначения:

- Д01/1 - маркировка двери; В01 - маркировка витражей;
ОК01 - маркировка окон; Пр-1 - маркировка проема;

Примечания

- Все отметки даны от относительной отметки 0.000. За отметку 0,000 принят уровень чистого пола 1 этажа;
- Разрезы см. листы 9-11;
- Сечения см. листы 12-12.1;
- Фасады см. листы 13-16;

0.000=+188.990

						340 ИНП1-П-АР			
						Жилой дом. Филимонковское, квартал 157А, участок 179			
Изм.	Кол.уч.	Лист	№ док.	Подп.	Дата	Архитектурно-строительные решения	Стадия	Лист	Листов
Разраб.							Р	5	
Пров.									
Н. контр.						Маркировочный план. 1 этаж	ИП Лаврентьева А.В.		
ГИП									


Спецификация индивидуальных элементов заполнения оконных проемов. Витражи.

Марк.	Ширина проема мм	Высота проема мм	Наименование	Кол-во шт.	Производитель
1 Этаж					
B01	1090	2400	Витражная система с двухкамерным стеклопакетом. Цвет профиля по RAL Classic 8022 «Чёрно-коричневый» (или аналог). Прозрачное не тонированное остекление. С открывающейся створкой поворотно-откидной, левое открывание.	1	
B01.1	1090	2400	Витражная система с двухкамерным стеклопакетом. Цвет профиля по RAL Classic 8022 «Чёрно-коричневый» (или аналог). Прозрачное не тонированное остекление. С открывающейся створкой поворотно-откидной, правое открывание.	1	
B02	1890	2400	Витражная система с двухкамерным стеклопакетом. Цвет профиля по RAL Classic 8022 «Чёрно-коричневый» (или аналог). Прозрачное не тонированное остекление. С открывающейся створкой поворотно-откидной, левое открывание.	1	
B02.1	1890	2400	Витражная система с двухкамерным стеклопакетом. Цвет профиля по RAL Classic 8022 «Чёрно-коричневый» (или аналог). Прозрачное не тонированное остекление. С открывающейся створкой поворотно-откидной, левое открывание.	1	
B03	2400	2400	Витражная система с двухкамерным стеклопакетом. Цвет профиля по RAL Classic 8022 «Чёрно-коричневый» (или аналог). Прозрачное не тонированное остекление. С открывающейся створкой поворотно-откидной, левое открывание.	1	
B03.1	2400	2400	Витражная система с двухкамерным стеклопакетом. Цвет профиля по RAL Classic 8022 «Чёрно-коричневый» (или аналог). Прозрачное не тонированное остекление. С открывающейся створкой поворотно-откидной, правое открывание.	1	
B04	2400	2950	Витражная система с двухкамерным стеклопакетом. Цвет профиля по RAL Classic 8022 «Чёрно-коричневый» (или аналог). Прозрачное не тонированное остекление. В составе витражного блока однопольная верх с правым открыванием.	1	
B04.1	2400	2950	Витражная система с двухкамерным стеклопакетом. Цвет профиля по RAL Classic 8022 «Чёрно-коричневый» (или аналог). Прозрачное не тонированное остекление. С открывающейся створкой поворотно-откидной, левое открывание.	1	
B05	2900	2400	Витражная система с двухкамерным стеклопакетом. Цвет профиля по RAL Classic 8022 «Чёрно-коричневый» (или аналог). Прозрачное не тонированное остекление. Без открывания.	1	


Спецификация индивидуальных элементов заполнения дверных проемов. Двери.

Марк.	Ширина проема мм	Высота проема мм	Наименование	Кол-во шт.	Производитель
1 Этаж					
D01	1700	2100	Дверь наружная, утепленная, звукоизолированная, двупольная. Доводчик резной, резной замок с возможностью запирания на ключ, ограничитель, уплотнение, порог.	1	

Схемы элементов заполнения дверных проемов

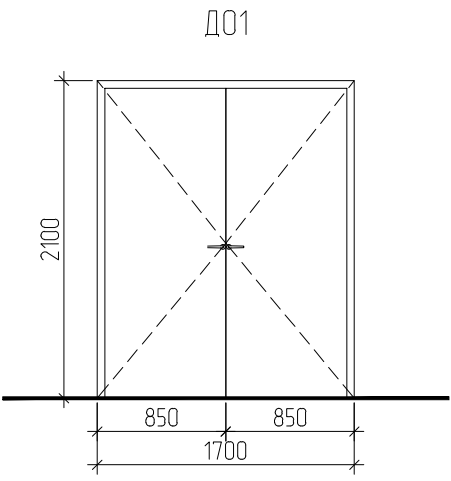

Схемы элементов заполнения оконных проемов

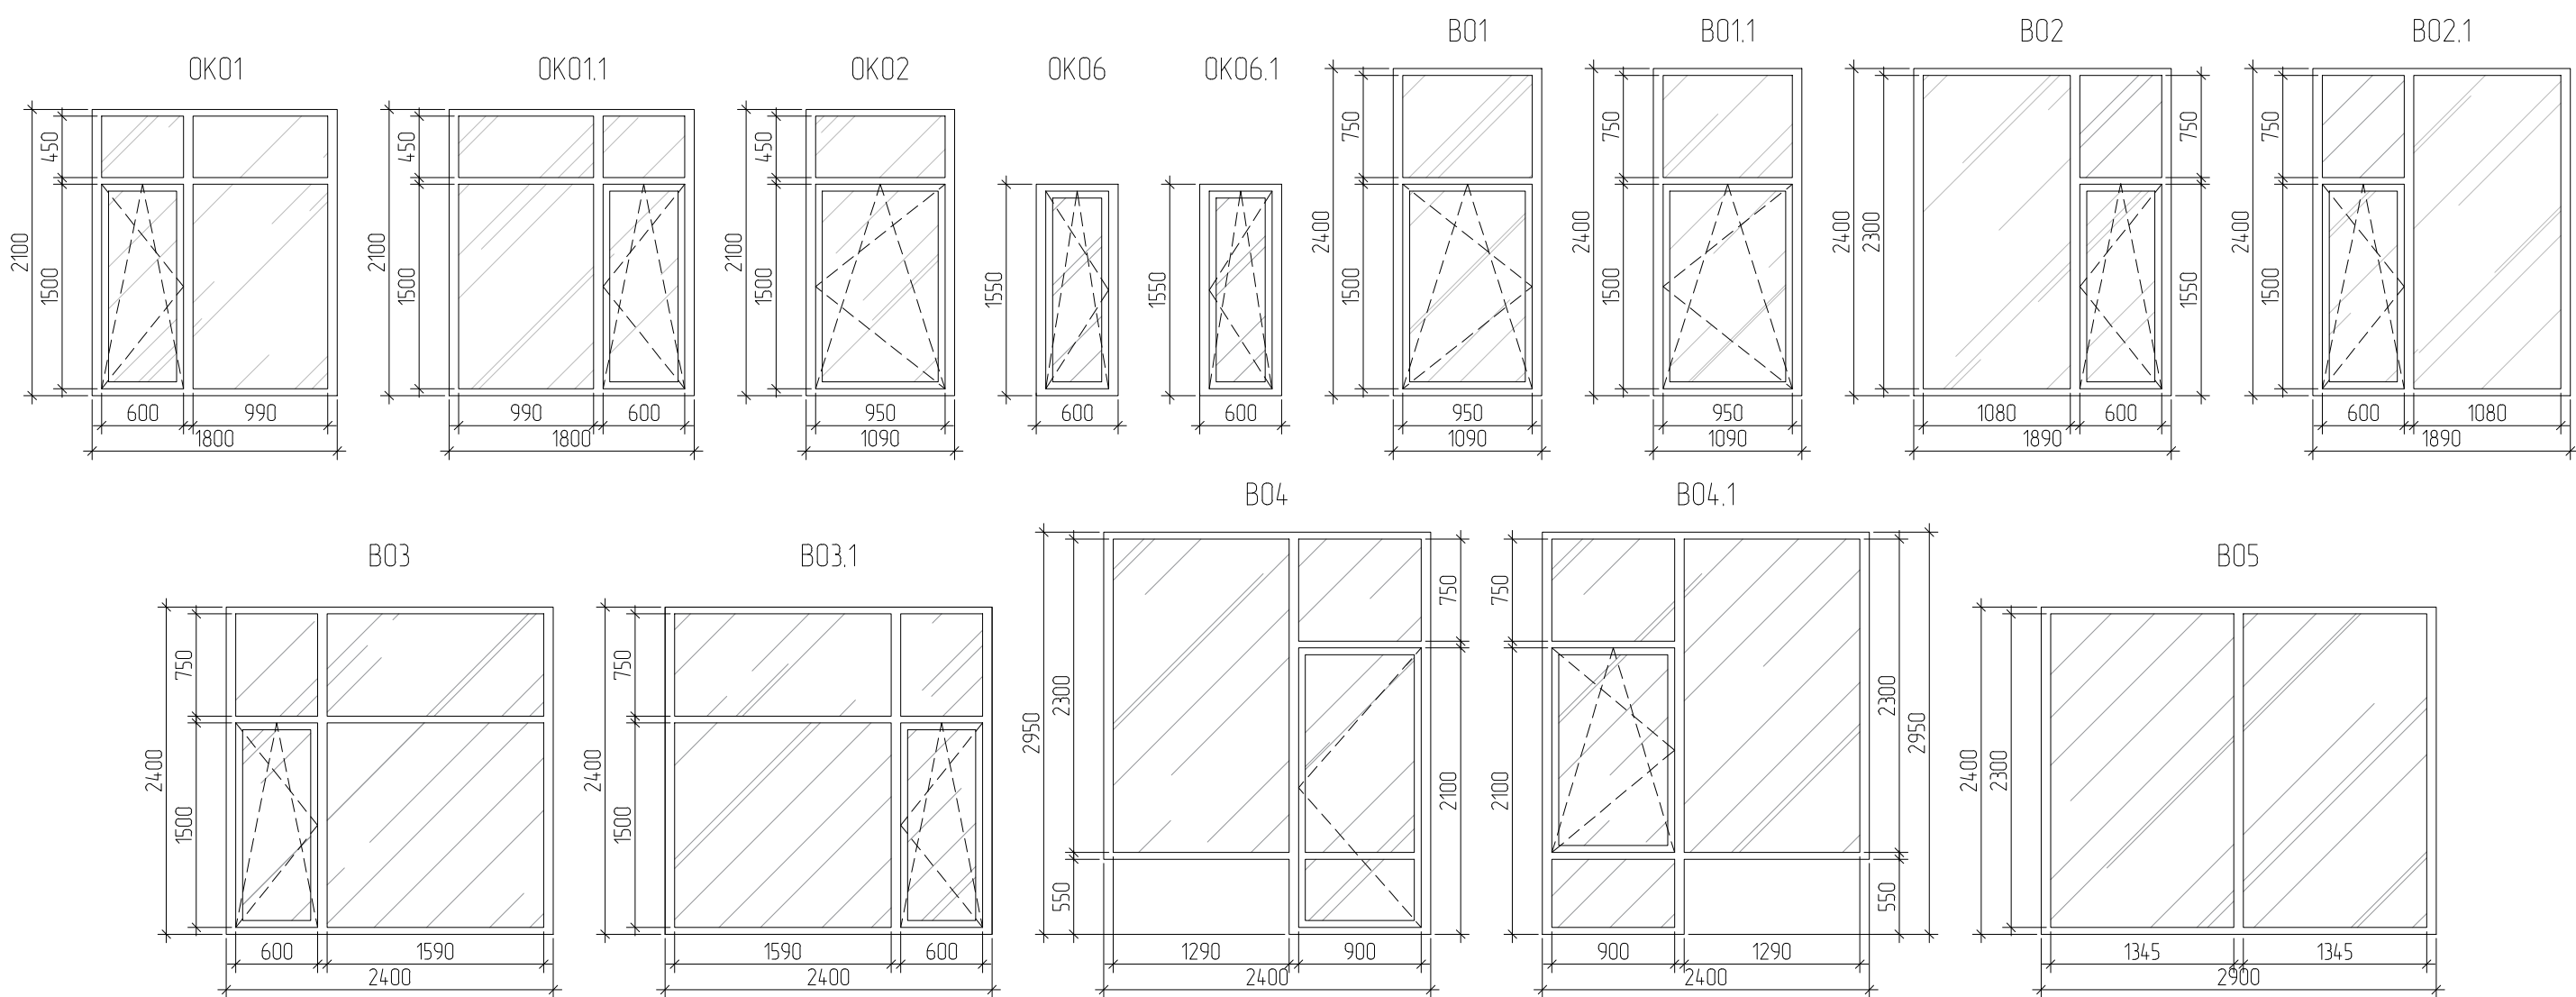

Спецификация индивидуальных элементов заполнения оконных проемов. Окна.

Марк.	Ширина проема мм	Высота проема мм	Наименование	Кол-во шт.	Производитель
1 Этаж					
OK01	1800	2100	Оконный блок с двухкамерным стеклопакетом. 2-створчатый. Левая створка поворотно-откидная, правая без открывания. Стекло бесцветное прозрачное формула стеклопакета 4-14Аг-4-14Аг-4И Цвет профиля по RAL Classic 8022 «Чёрно-коричневый» (или аналог) – окраска в массу.	1	
OK01.1	1800	2100	Оконный блок с двухкамерным стеклопакетом. 2-створчатый. Левая створка без открывания, правая поворотно-откидная. Стекло бесцветное прозрачное формула стеклопакета 4-14Аг-4-14Аг-4И Цвет профиля по RAL Classic 8022 «Чёрно-коричневый» (или аналог) – окраска в массу.	1	
OK02	1090	2100	Оконный блок с двухкамерным стеклопакетом. 1-створчатый. Створка поворотно-откидная. Стекло бесцветное прозрачное формула стеклопакета 4-14Аг-4-14Аг-4И Цвет профиля по RAL Classic 8022 «Чёрно-коричневый» (или аналог) – окраска в массу.	1	
OK06	600	1850	Оконный блок с двухкамерным стеклопакетом. 1-створчатый. Створка поворотно-откидная. Стекло бесцветное прозрачное формула стеклопакета 4-14Аг-4-14Аг-4И Цвет профиля по RAL Classic 8022 «Чёрно-коричневый» (или аналог) – окраска в массу.	1	
OK06.1	600	1850	Оконный блок с двухкамерным стеклопакетом. 1-створчатый. Створка поворотно-откидная. Стекло бесцветное прозрачное формула стеклопакета 4-14Аг-4-14Аг-4И Цвет профиля по RAL Classic 8022 «Чёрно-коричневый» (или аналог) – окраска в массу.	1	

Спецификация проемов

Марк.	Размер проема ШхВ мм	Кол-во шт.	Марк.	Размер проема ШхВ мм	Кол-во шт.
1 Этаж					
Пр-1	900х2100мм	11	Пр-10	1090х2100мм	1
Пр-2	800х2100мм	4	Пр-11	2400х2400мм	3
Пр-3	700х2100мм	4	Пр-12	2400х2950мм	1
Пр-4	1200х2100мм	1	Пр-13	2900х2400мм	1
Пр-5	1700х2100мм	2	Пр-19	500х2400мм	1
Пр-6	600х1850мм	2			
Пр-7	1090х2400мм	2			
Пр-8	1890х2400мм	2			
Пр-9	1800х2100мм	2			

Схема перемычек П-1 – П-4

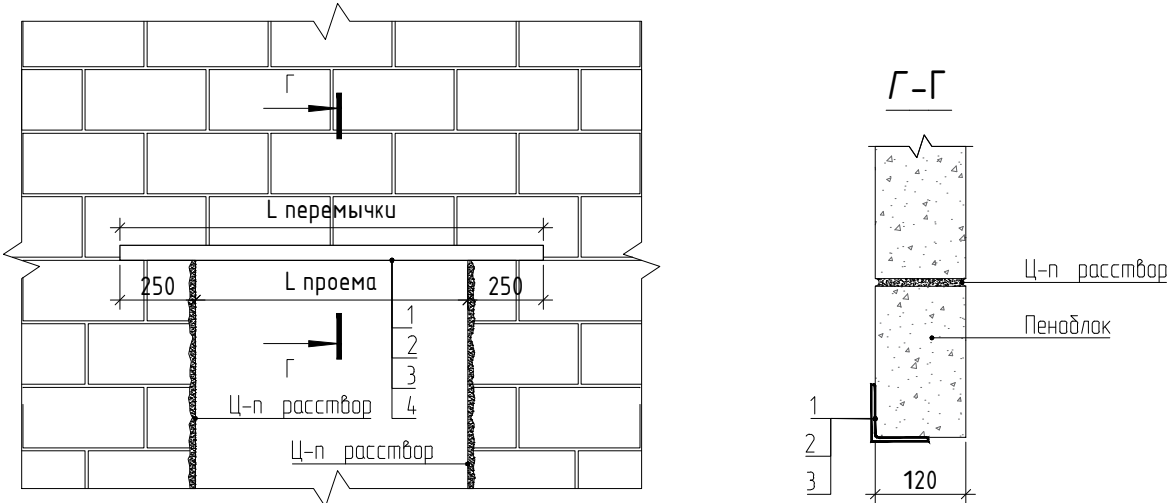


Схема перемычек П-5 – П-8


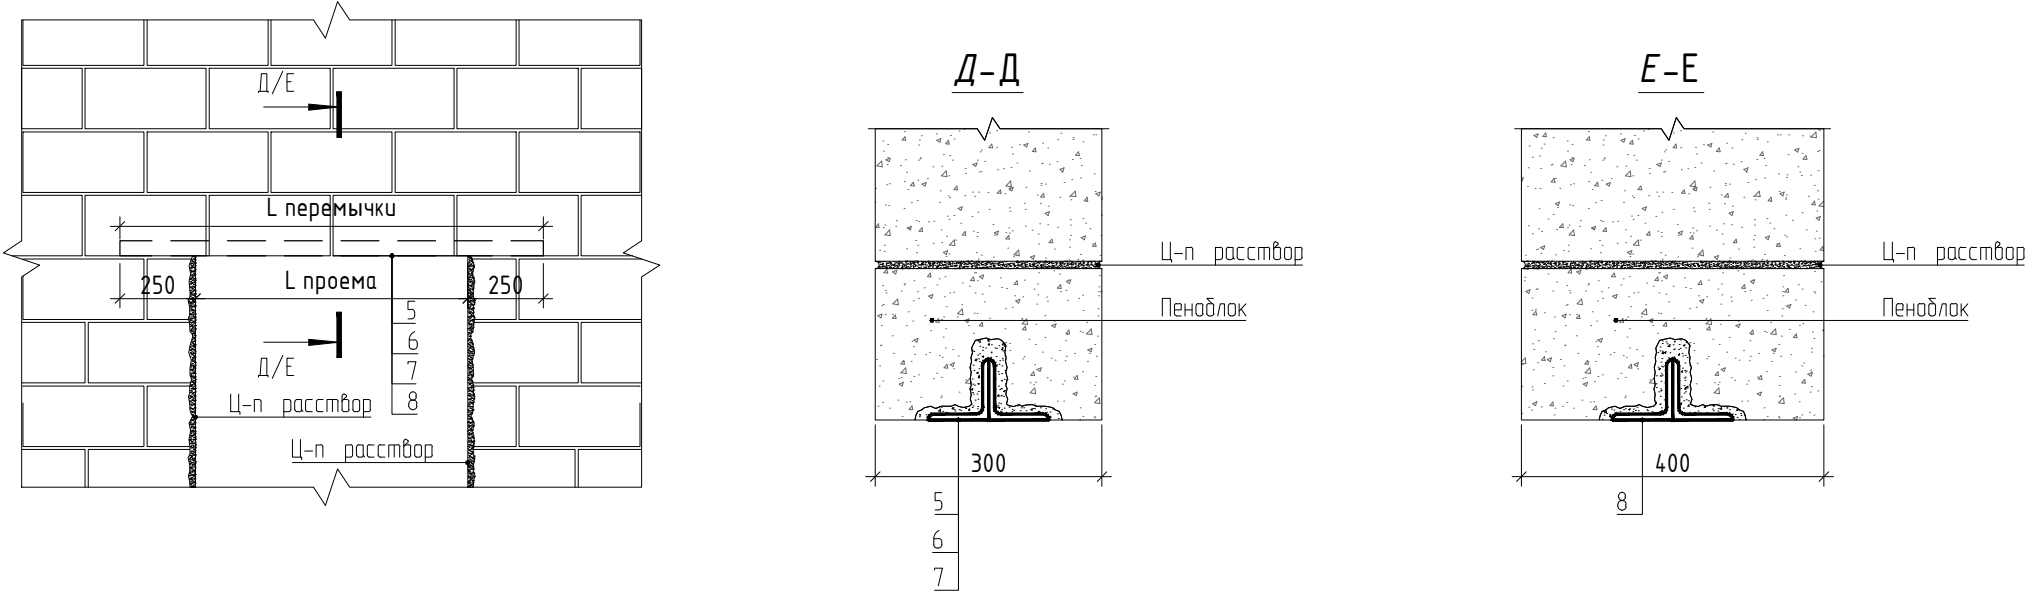


Схема перемычек П-10 – П-11

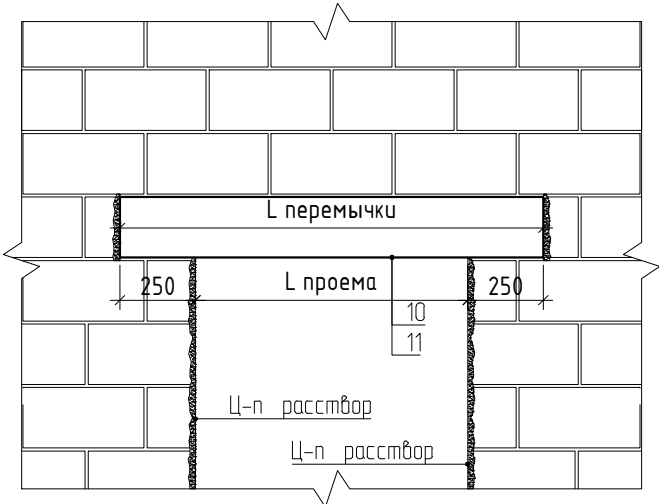


Спецификация перемычек

Поз.	N п.п.	Обозначение	Наименование	Кол-во	Масса, кг	Примечание
1 этаж						
П-1	1	ГОСТ 8509-93	L 75х75х5 l=1400мм, 1 шт.	5	52,78	
П-2	2	ГОСТ 8509-93	L 75х75х5 l=1300мм, 1 шт.	6	56,55	
П-3	3	ГОСТ 8509-93	L 75х75х5 l=1200мм, 1 шт.	7	60,32	
П-4	4	ГОСТ 8509-93	L 75х75х8 l=2200мм, 1 шт.	1	64,09	
П-5	5	ГОСТ 8509-93	L 75х75х8 l=1400мм, 2 шт.	9	67,86	
П-6	6	ГОСТ 8509-93	L 75х75х8 l=1300мм, 2 шт.	10	71,63	
П-7	7	ГОСТ 8509-93	L 75х75х8 l=1200мм, 2 шт.	11	72,63	
П-8	8	ГОСТ 8509-93	L 75х75х8 l=1700мм, 2 шт.	12	73,63	
П-9	9	ГОСТ 8509-93	L 75х75х5 l=770мм, 2 шт.	1	56,55	
П-10	10	ГОСТ 8509-93	L 75х75х8 l=1700мм, 2 шт.	1	73,63	
П-11	11	ГОСТ 8509-93	L 75х75х8 l=1700мм, 2 шт.	2	74,63	
П-12	12		Перемычка фиброцементная l=1590мм, 1 шт.	2		
П-13	13		Перемычка фиброцементная l=2390мм, 1 шт.	3		
П-14	14		Перемычка фиброцементная l=2300мм, 1 шт.	2		
П-15	15		Перемычка фиброцементная l=2900мм, 1 шт.	2		

0.000=+188.990

						340 ИНП-П-АР			
						Жилой дом. Филимонковское, квартал 157А, участок 179			
Изм.	Кол.уч.	Лист	№ док.	Подп.	Дата	Архитектурно-строительные решения	Студия	Лист	Листов
Разраб.							Р	9	
Пров.									
Н. контр.						Спецификация индивидуальных элементов заполнения	ИП Лобреньева А.В.		
ГИП									

Маркировочный план. 2 этаж.

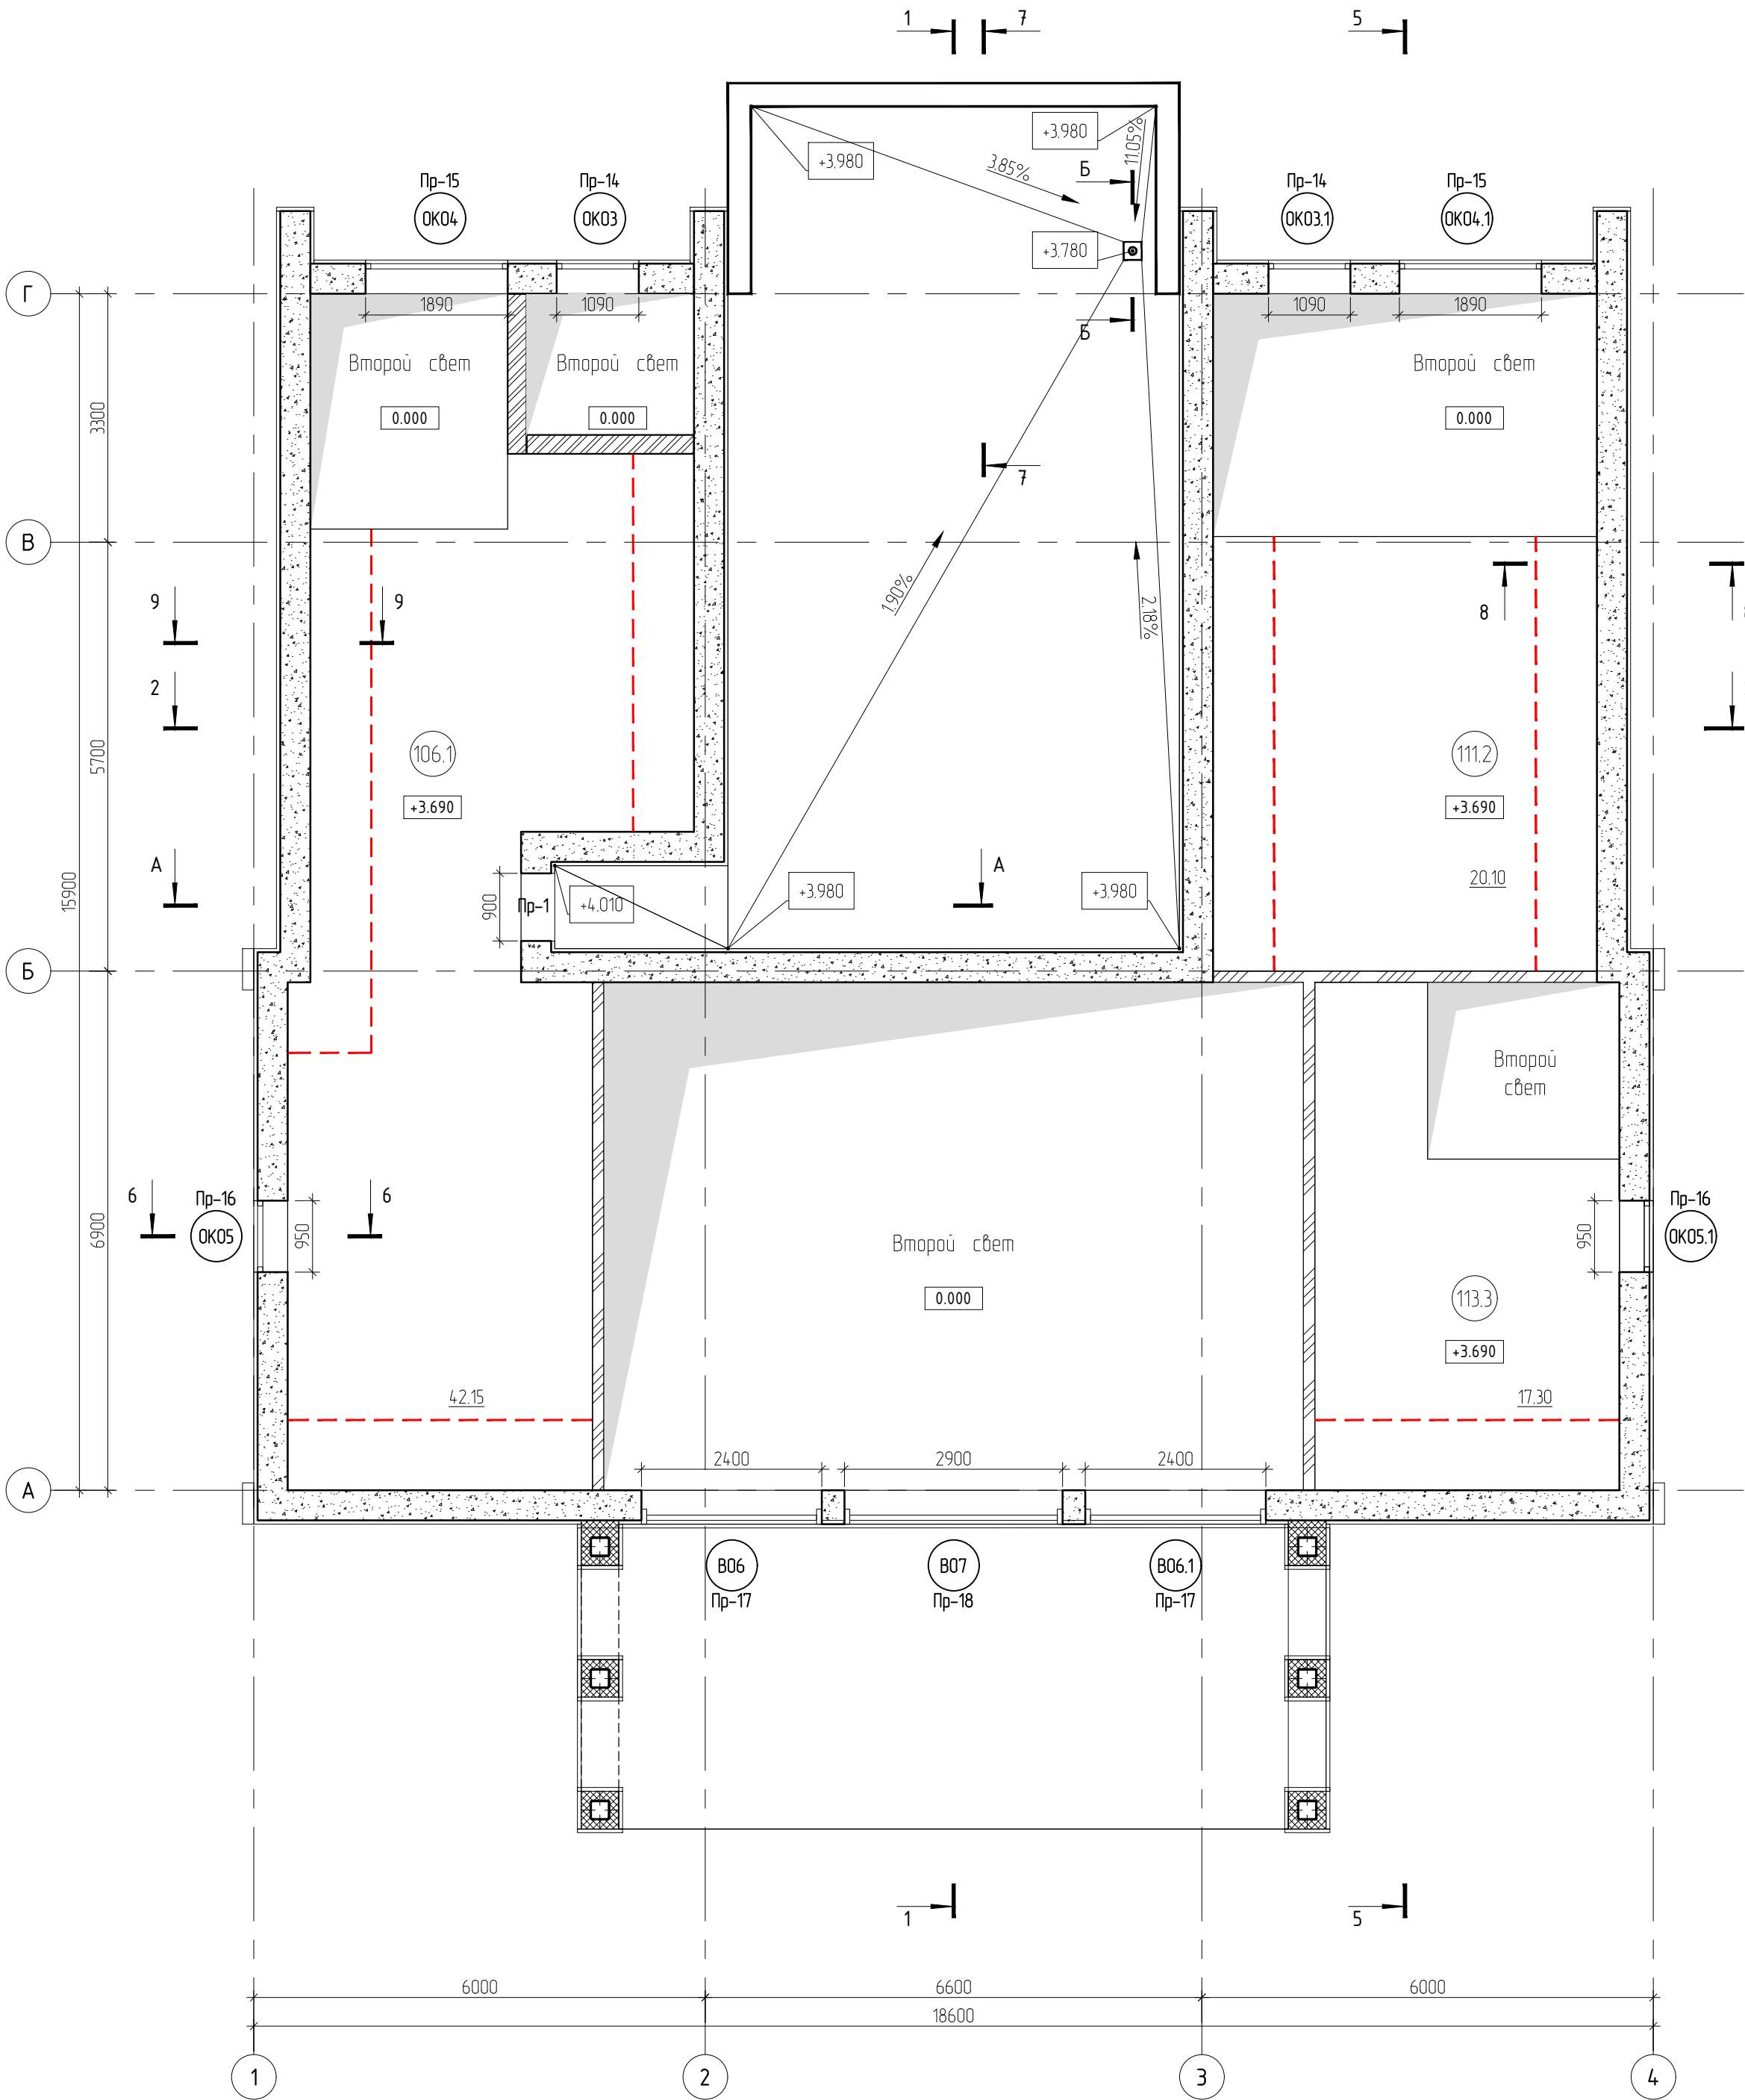

Экспликация помещений

Номер помещения	Наименование	Площадь, м ²	Номер помещения	Наименование	Площадь, м ²
2 этаж			113.3	МАНСАРДА	17,30
106.1	МАНСАРДА	42,15			
111.2	МАНСАРДА	20,10		ИТОГО:	79.55

Условные обозначения:

- ОК01 - маркировка окон;
- В01 - маркировка витражей;
- Пр-1 - маркировка проема;

Условные обозначения:

- высота этажа - 1500мм;

Условные обозначения:

- Тип 1 - Блок из фибропенобетона - 400мм; - Фасадная отделка - 50мм;
- Тип 2 - Блок из фибропенобетона - 300мм;
- Тип 2.1 - Кирпич полнотелый - 250мм;
- Тип 3 - Штукатурка - 15мм; - Блок из фибропенобетона - 120мм; - Штукатурка - 15мм;

Примечания

- Все отметки даны от относительной отметки 0.000. За отметку 0,000 принят уровень чистого пола 1 этажа;
- Разрезы см. листы 9-11;
- Сечения см. листы 12-12.1;
- Фасады см. листы 13-16;

0.000=+188.990

						340 ИНП1-П-АР			
						Жилой дом. Филимонковское, квартал 157А, участок 179			
Изм.	Кол.уч.	Лист	№ док.	Подп.	Дата	Архитектурно-строительные решения	Стадия	Лист	Листов
Разраб.							Р	10	
Пров.									
Н. контр.						Архитектурно-строительные решения	ИП Лаврентьева А.В.		
ГИП									

ИП Лаврентьева А.В. / РЕФЕРЕНС

Согласовано

Взам. инв. №

Взам. инв. №

Инф. № подл.

Инф. № подл.

Подп. и дата

Подпись и дата

Спецификация индивидуальных элементов заполнения оконных проемов. Окна.

Марк.	Ширина строит.проема мм	Высота строит.проема мм	Наименование	Кол-во шт.	Производи тель
2 Этаж					
ОК 03	1090	1320	Оконный блок с двухкамерным стеклопакетом. 1-створчатый. Без открывания. Стекло бесцветное прозрачное, формула стеклопакета 4-14Аг-4-14Аг-4И Цвет профиля по RAL Classic 8022 «Чёрно-коричневый» (или аналог) – окраска в массе.	1	
ОК 03.1	1090	1320	Оконный блок с двухкамерным стеклопакетом. 1-створчатый. Без открывания. Стекло бесцветное прозрачное, формула стеклопакета 4-14Аг-4-14Аг-4И Цвет профиля по RAL Classic 8022 «Чёрно-коричневый» (или аналог) – окраска в массе.	1	
ОК 04	1890	2090	Оконный блок с двухкамерным стеклопакетом. 2-створчатый. Без открывания. Стекло бесцветное прозрачное, формула стеклопакета 4-14Аг-4-14Аг-4И Цвет профиля по RAL Classic 8022 «Чёрно-коричневый» (или аналог) – окраска в массе.	1	
ОК 04.1	1890	2090	Оконный блок с двухкамерным стеклопакетом. 2-створчатый. Без открывания. Стекло бесцветное прозрачное, формула стеклопакета 4-14Аг-4-14Аг-4И Цвет профиля по RAL Classic 8022 «Чёрно-коричневый» (или аналог) – окраска в массе.	1	
ОК 05	950	2120	Оконный блок с двухкамерным стеклопакетом. 1-створчатый. Створка поворотнo-откидная. Стекло бесцветное прозрачное формула стеклопакета 4-14Аг-4-14Аг-4И Цвет профиля по RAL Classic 8022 «Чёрно-коричневый» (или аналог) – окраска в массе.	1	
ОК 05.1	950	2120	Оконный блок с двухкамерным стеклопакетом. 1-створчатый. Створка поворотнo-откидная. Стекло бесцветное прозрачное формула стеклопакета 4-14Аг-4-14Аг-4И Цвет профиля по RAL Classic 8022 «Чёрно-коричневый» (или аналог) – окраска в массе.	1	

Спецификация индивидуальных элементов заполнения оконных проемов. Витражи.

Марк.	Ширина строит.проема мм	Высота строит.проема мм	Наименование	Кол-во шт.	Производи тель
2 Этаж					
В06	2400	2140	Витражная система с двухкамерным стеклопакетом. Цвет профиля по RAL Classic 8022 «Чёрно-коричневый» (или аналог). Прозрачное не тонированное остекление. Без открывания.	1	
В06.1	2400	2140	Витражная система с двухкамерным стеклопакетом. Цвет профиля по RAL Classic 8022 «Чёрно-коричневый» (или аналог). Прозрачное не тонированное остекление. Без открывания.	1	
В07	2900	3485	Витражная система с двухкамерным стеклопакетом. Цвет профиля по RAL Classic 8022 «Чёрно-коричневый» (или аналог). Прозрачное не тонированное остекление. Без открывания.	1	

Спецификация проемов

Марк.	Размер проема ШхВ мм	Кол-во шт.
2 Этаж		
Пр-1	900х2100мм	1
Пр-14	1090х1320мм	2
Пр-15	1890х2090мм	2
Пр-16	950х2120мм	2
Пр-17	2400х2140мм	2
Пр-18	2900х3485мм	1

Схемы элементов заполнения оконных проемов

0.000=+188.990

						340 ИНП1-П-АР			
						Жилой дом. Филимонковское, квартал 157А, участок 179			
Изм.	Кол.уч.	Лист	№ док.	Подп.	Дата	Архитектурно-строительные решения	Стадия	Лист	Листов
Разраб.							Р	11	
Пров.						Спецификация индивидуальных элементов заполнения	ИП Лаврентьева А.В.		
Н. контр.									
ГИП									

ФОРМАТ 606.1х430.2 мм

Сводная спецификация индивидуальных элементов заполнения оконных проемов. Окна.					
Марк.	Ширина строит. проема мм	Высота строит. проема мм	Наименование	Кол-во шт.	Производи- тель
OK 01	1800	2100	Оконный блок с двухкамерным стеклопакетом. 2-створчатый. Левая створка поворотно-откидная, правая без открывания. Стекло бесцветное прозрачное формула стеклопакета 4-14Ar-4-14Ar-4И Цвет профиля по RAL Classic 8022 «Черно-коричневый» (или аналог) – окраска в массу.	1	
OK 01.1	1800	2100	Оконный блок с двухкамерным стеклопакетом. 2-створчатый. Левая створка без открывания, правая поворотно-откидная. Стекло бесцветное прозрачное формула стеклопакета 4-14Ar-4-14Ar-4И Цвет профиля по RAL Classic 8022 «Черно-коричневый» (или аналог) – окраска в массу.	1	
OK 02	1090	2100	Оконный блок с двухкамерным стеклопакетом. 1-створчатый. Створка поворотно-откидная. Стекло бесцветное прозрачное формула стеклопакета 4-14Ar-4-14Ar-4И Цвет профиля по RAL Classic 8022 «Черно-коричневый» (или аналог) – окраска в массу.	1	
OK 03	1090	1320	Оконный блок с двухкамерным стеклопакетом. 1-створчатый. Без открывания. Стекло бесцветное прозрачное, формула стеклопакета 4-14Ar-4-14Ar-4И Цвет профиля по RAL Classic 8022 «Черно-коричневый» (или аналог) – окраска в массу.	1	
OK 03.1	1090	1320	Оконный блок с двухкамерным стеклопакетом. 1-створчатый. Без открывания. Стекло бесцветное прозрачное, формула стеклопакета 4-14Ar-4-14Ar-4И Цвет профиля по RAL Classic 8022 «Черно-коричневый» (или аналог) – окраска в массу.	1	
OK 04	1890	2090	Оконный блок с двухкамерным стеклопакетом. 2-створчатый. Без открывания. Стекло бесцветное прозрачное, формула стеклопакета 4-14Ar-4-14Ar-4И Цвет профиля по RAL Classic 8022 «Черно-коричневый» (или аналог) – окраска в массу.	1	
OK 04.1	1890	2090	Оконный блок с двухкамерным стеклопакетом. 2-створчатый. Без открывания. Стекло бесцветное прозрачное, формула стеклопакета 4-14Ar-4-14Ar-4И Цвет профиля по RAL Classic 8022 «Черно-коричневый» (или аналог) – окраска в массу.	1	
OK 05	950	2120	Оконный блок с двухкамерным стеклопакетом. 1-створчатый. Створка поворотно-откидная. Стекло бесцветное прозрачное формула стеклопакета 4-14Ar-4-14Ar-4И Цвет профиля по RAL Classic 8022 «Черно-коричневый» – окраска в массу.	1	
OK 05.1	950	2120	Оконный блок с двухкамерным стеклопакетом. 1-створчатый. Створка поворотно-откидная. Стекло бесцветное прозрачное формула стеклопакета 4-14Ar-4-14Ar-4И Цвет профиля по RAL Classic 8022 «Черно-коричневый» (или аналог) – окраска в массу.	1	
OK 06	600	1850	Оконный блок с двухкамерным стеклопакетом. 1-створчатый. Створка поворотно-откидная. Стекло бесцветное прозрачное формула стеклопакета 4-14Ar-4-14Ar-4И Цвет профиля по RAL Classic 8022 «Черно-коричневый» (или аналог) – окраска в массу.	1	
OK 06.1	600	1850	Оконный блок с двухкамерным стеклопакетом. 1-створчатый. Створка поворотно-откидная. Стекло бесцветное прозрачное формула стеклопакета 4-14Ar-4-14Ar-4И Цвет профиля по RAL Classic 8022 «Черно-коричневый» (или аналог) – окраска в массу.	1	

Марк.	Ширина строуп. проема мм	Высота строуп. проема мм	Наименование	Кол-во шт.	Производи тель
B01	1090	2400	Витражная система с двухкамерным стеклопакетом. Цвет профиля по RAL Classic 8022 «Чёрно-коричневый» (или аналог). Прозрачное не тонированное остекление. С открывающейся створкой поворотно-откидной, левое открывание.	1	
B01.1	1090	2400	Витражная система с двухкамерным стеклопакетом. Цвет профиля по RAL Classic 8022 «Чёрно-коричневый» (или аналог). Прозрачное не тонированное остекление. С открывающейся створкой поворотно-откидной, правое открывание.	1	
B02	1890	2400	Витражная система с двухкамерным стеклопакетом. Цвет профиля по RAL Classic 8022 «Чёрно-коричневый» (или аналог). Прозрачное не тонированное остекление. С открывающейся створкой поворотно-откидной, правое открывание.	1	
B02.1	1890	2400	Витражная система с двухкамерным стеклопакетом. Цвет профиля по RAL Classic 8022 «Чёрно-коричневый» (или аналог). Прозрачное не тонированное остекление. С открывающейся створкой поворотно-откидной, левое открывание.	1	
B03	2400	2400	Витражная система с двухкамерным стеклопакетом. Цвет профиля по RAL Classic 8022 «Чёрно-коричневый» (или аналог). Прозрачное не тонированное остекление. С открывающейся створкой поворотно-откидной, левое открывание.	1	
B03.1	2400	2400	Витражная система с двухкамерным стеклопакетом. Цвет профиля по RAL Classic 8022 «Чёрно-коричневый» (или аналог). Прозрачное не тонированное остекление. С открывающейся створкой поворотно-откидной, правое открывание.	1	
B04	2400	2950	Витражная система с двухкамерным стеклопакетом. Цвет профиля по RAL Classic 8022 «Чёрно-коричневый» (или аналог). Прозрачное не тонированное остекление. В составе витражного блока однопольная дверь с правым открыванием, с французой.	1	
B04.1	2400	2950	Витражная система с двухкамерным стеклопакетом. Цвет профиля по RAL Classic 8022 «Чёрно-коричневый» (или аналог). Прозрачное не тонированное остекление. С открывающейся створкой поворотно-откидной, левое открывание.	1	
B05	2900	2400	Витражная система с двухкамерным стеклопакетом. Цвет профиля по RAL Classic 8022 «Чёрно-коричневый» (или аналог). Прозрачное не тонированное остекление. Без открывания.	1	
B06	2400	2140	Витражная система с двухкамерным стеклопакетом. Цвет профиля по RAL Classic 8022 «Чёрно-коричневый» (или аналог). Прозрачное не тонированное остекление. Без открывания.	1	
B06.1	2400	2140	Витражная система с двухкамерным стеклопакетом. Цвет профиля по RAL Classic 8022 «Чёрно-коричневый» (или аналог). Прозрачное не тонированное остекление. Без открывания.	1	
B07	2900	3485	Витражная система с двухкамерным стеклопакетом. Цвет профиля по RAL Classic 8022 «Чёрно-коричневый» (или аналог). Прозрачное не тонированное остекление. Без открывания.	1	

Марк.	Размер проема ШхВ мм	Кол-во шт.	Марк.	Размер проема ШхВ мм	Кол-во шт.
Пр-1	900х2100мм	12	Пр-11	2400х2400мм	3
Пр-2	800х2100мм	4	Пр-12	2400х2950мм	1
Пр-3	700х2100мм	4	Пр-13	2900х2400мм	1
Пр-4	1200х2100мм	1	Пр-14	1090х1320мм	2
Пр-5	1700х2100мм	2	Пр-15	1890х2090мм	2
Пр-6	600х1850мм	2	Пр-16	950х2120мм	2
Пр-7	1090х2400мм	2	Пр-17	2400х2140мм	2
Пр-8	1890х2400мм	2	Пр-18	2900х3485мм	1
Пр-9	1800х2100мм	2	Пр-19	500х2400мм	1
Пр-10	1090х2100мм	1			

Сводная спецификация индивидуальных элементов заполнения дверных проемов. Двери.					
Марк.	Ширина проема мм	Высота проема мм	Наименование	Кол-во шт.	Производитель
Д01	1700	2100	Дверь наружная, утепленная, звукоизолированная, дупольная. Доводчик безрезной, безрезной замок с возможностью запирания на ключ, ограничитель, уплотнение, порог.	1	

Сводная спецификация перемычек						
Поз.	N п.п.	Обозначение	Наименование	Кол-во	Масса, кг	Примечание
П-1	1	ГОСТ 8509-93	L 75x75x5 l=1400мм, 1 шт.	5	52,78	
П-2	2	ГОСТ 8509-93	L 75x75x5 l=1300мм, 1 шт.	6	56,55	
П-3	3	ГОСТ 8509-93	L 75x75x5 l=1200мм, 1 шт.	7	60,32	
П-4	4	ГОСТ 8509-93	L 75x75x8 l=2200мм, 1 шт.	1	64,09	
П-5	5	ГОСТ 8509-93	L 75x75x8 l=1400мм, 2 шт.	9	67,86	
П-6	6	ГОСТ 8509-93	L 75x75x8 l=1300мм, 2 шт.	10	71,63	
П-7	7	ГОСТ 8509-93	L 75x75x8 l=1200мм, 2 шт.	11	72,63	
П-8	8	ГОСТ 8509-93	L 75x75x8 l=1700мм, 2 шт.	12	73,63	
П-9	9	ГОСТ 8509-93	L 75x75x5 l=770мм, 2 шт.	1	56,55	
П-10	10	ГОСТ 8509-93	L 75x75x8 l=1700мм, 2 шт.	1	73,63	
П-11	11	ГОСТ 8509-93	L 75x75x8 l=1700мм, 2 шт.	2	74,63	
П-12	12		Перемычка фиброцементная l=1590мм, 1 шт.	2		
П-13	13		Перемычка фиброцементная l=2390мм, 1 шт.	3		
П-14	14		Перемычка фиброцементная l=2300мм, 1 шт.	2		
П-15	15		Перемычка фиброцементная l=2900мм, 1 шт.	2		

Схема перемычек П-1 – П-4

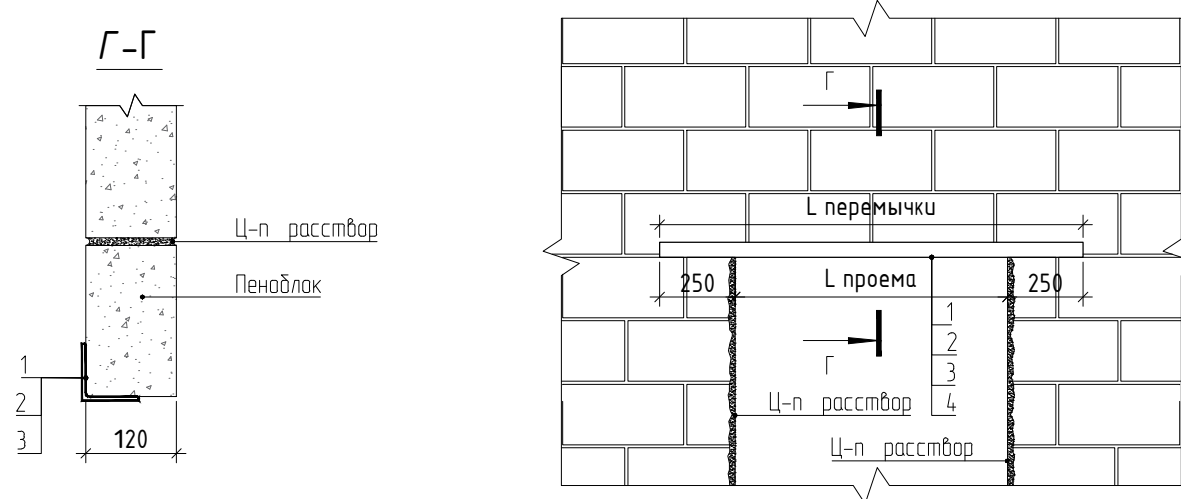


Схема перемычек П-5 - П-8


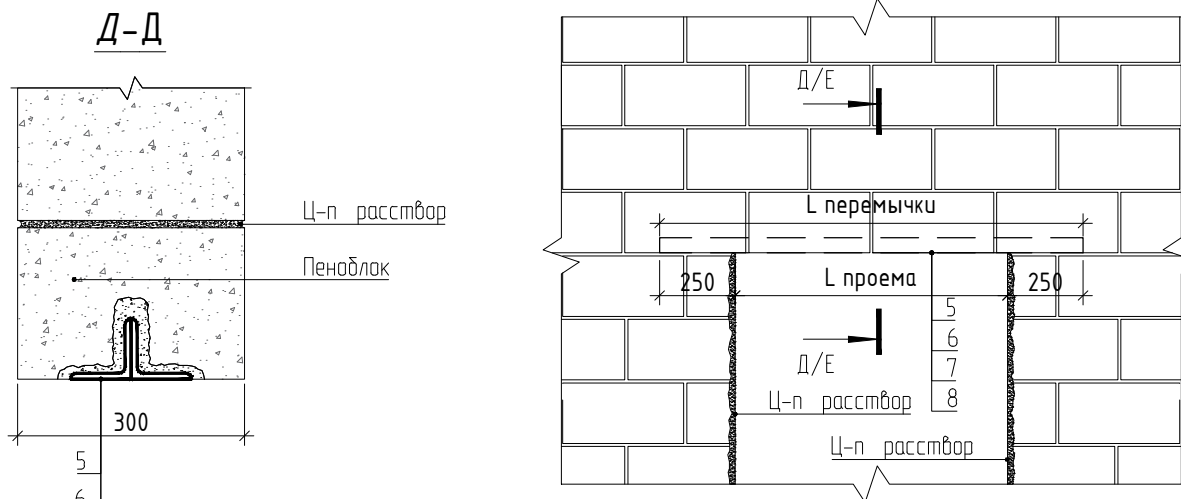



Схема перемычек П-10 – П-1

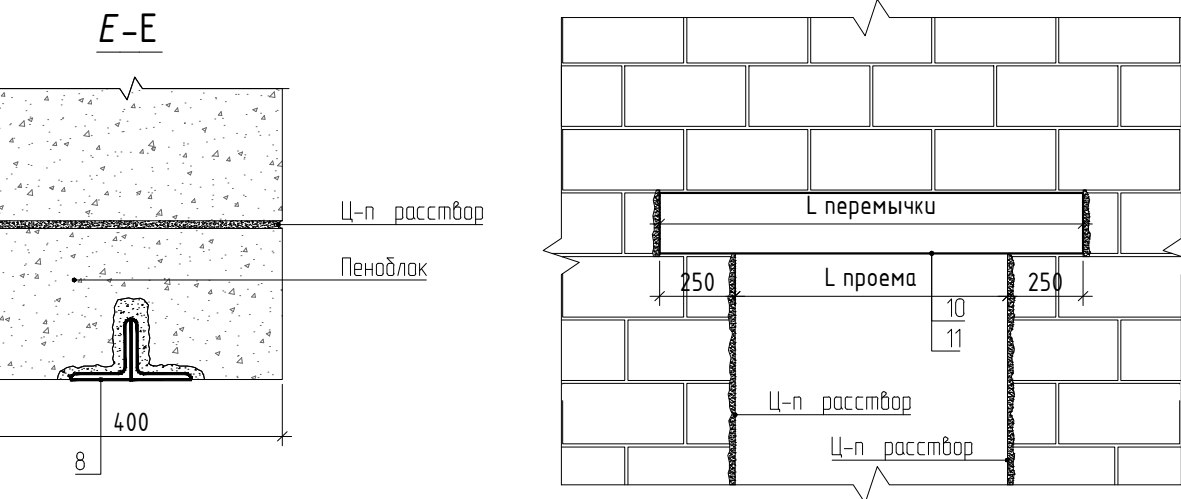

						340 ИНП-П-АР			
						Жилой дом. Филимонковское, квартал 157А, участок 179			
Изм.	Кол.изм.	Лист	№ док.	Подп.	Дата	Архитектурно-строительные решения	Стадия	Лист	Листов
Разраб.							Р	12	
Проб.									
Н. контр.						Архитектурно-строительные решения	ИП Лобурецкого А.В.		
ГИП									

[illegible]

План кровли.

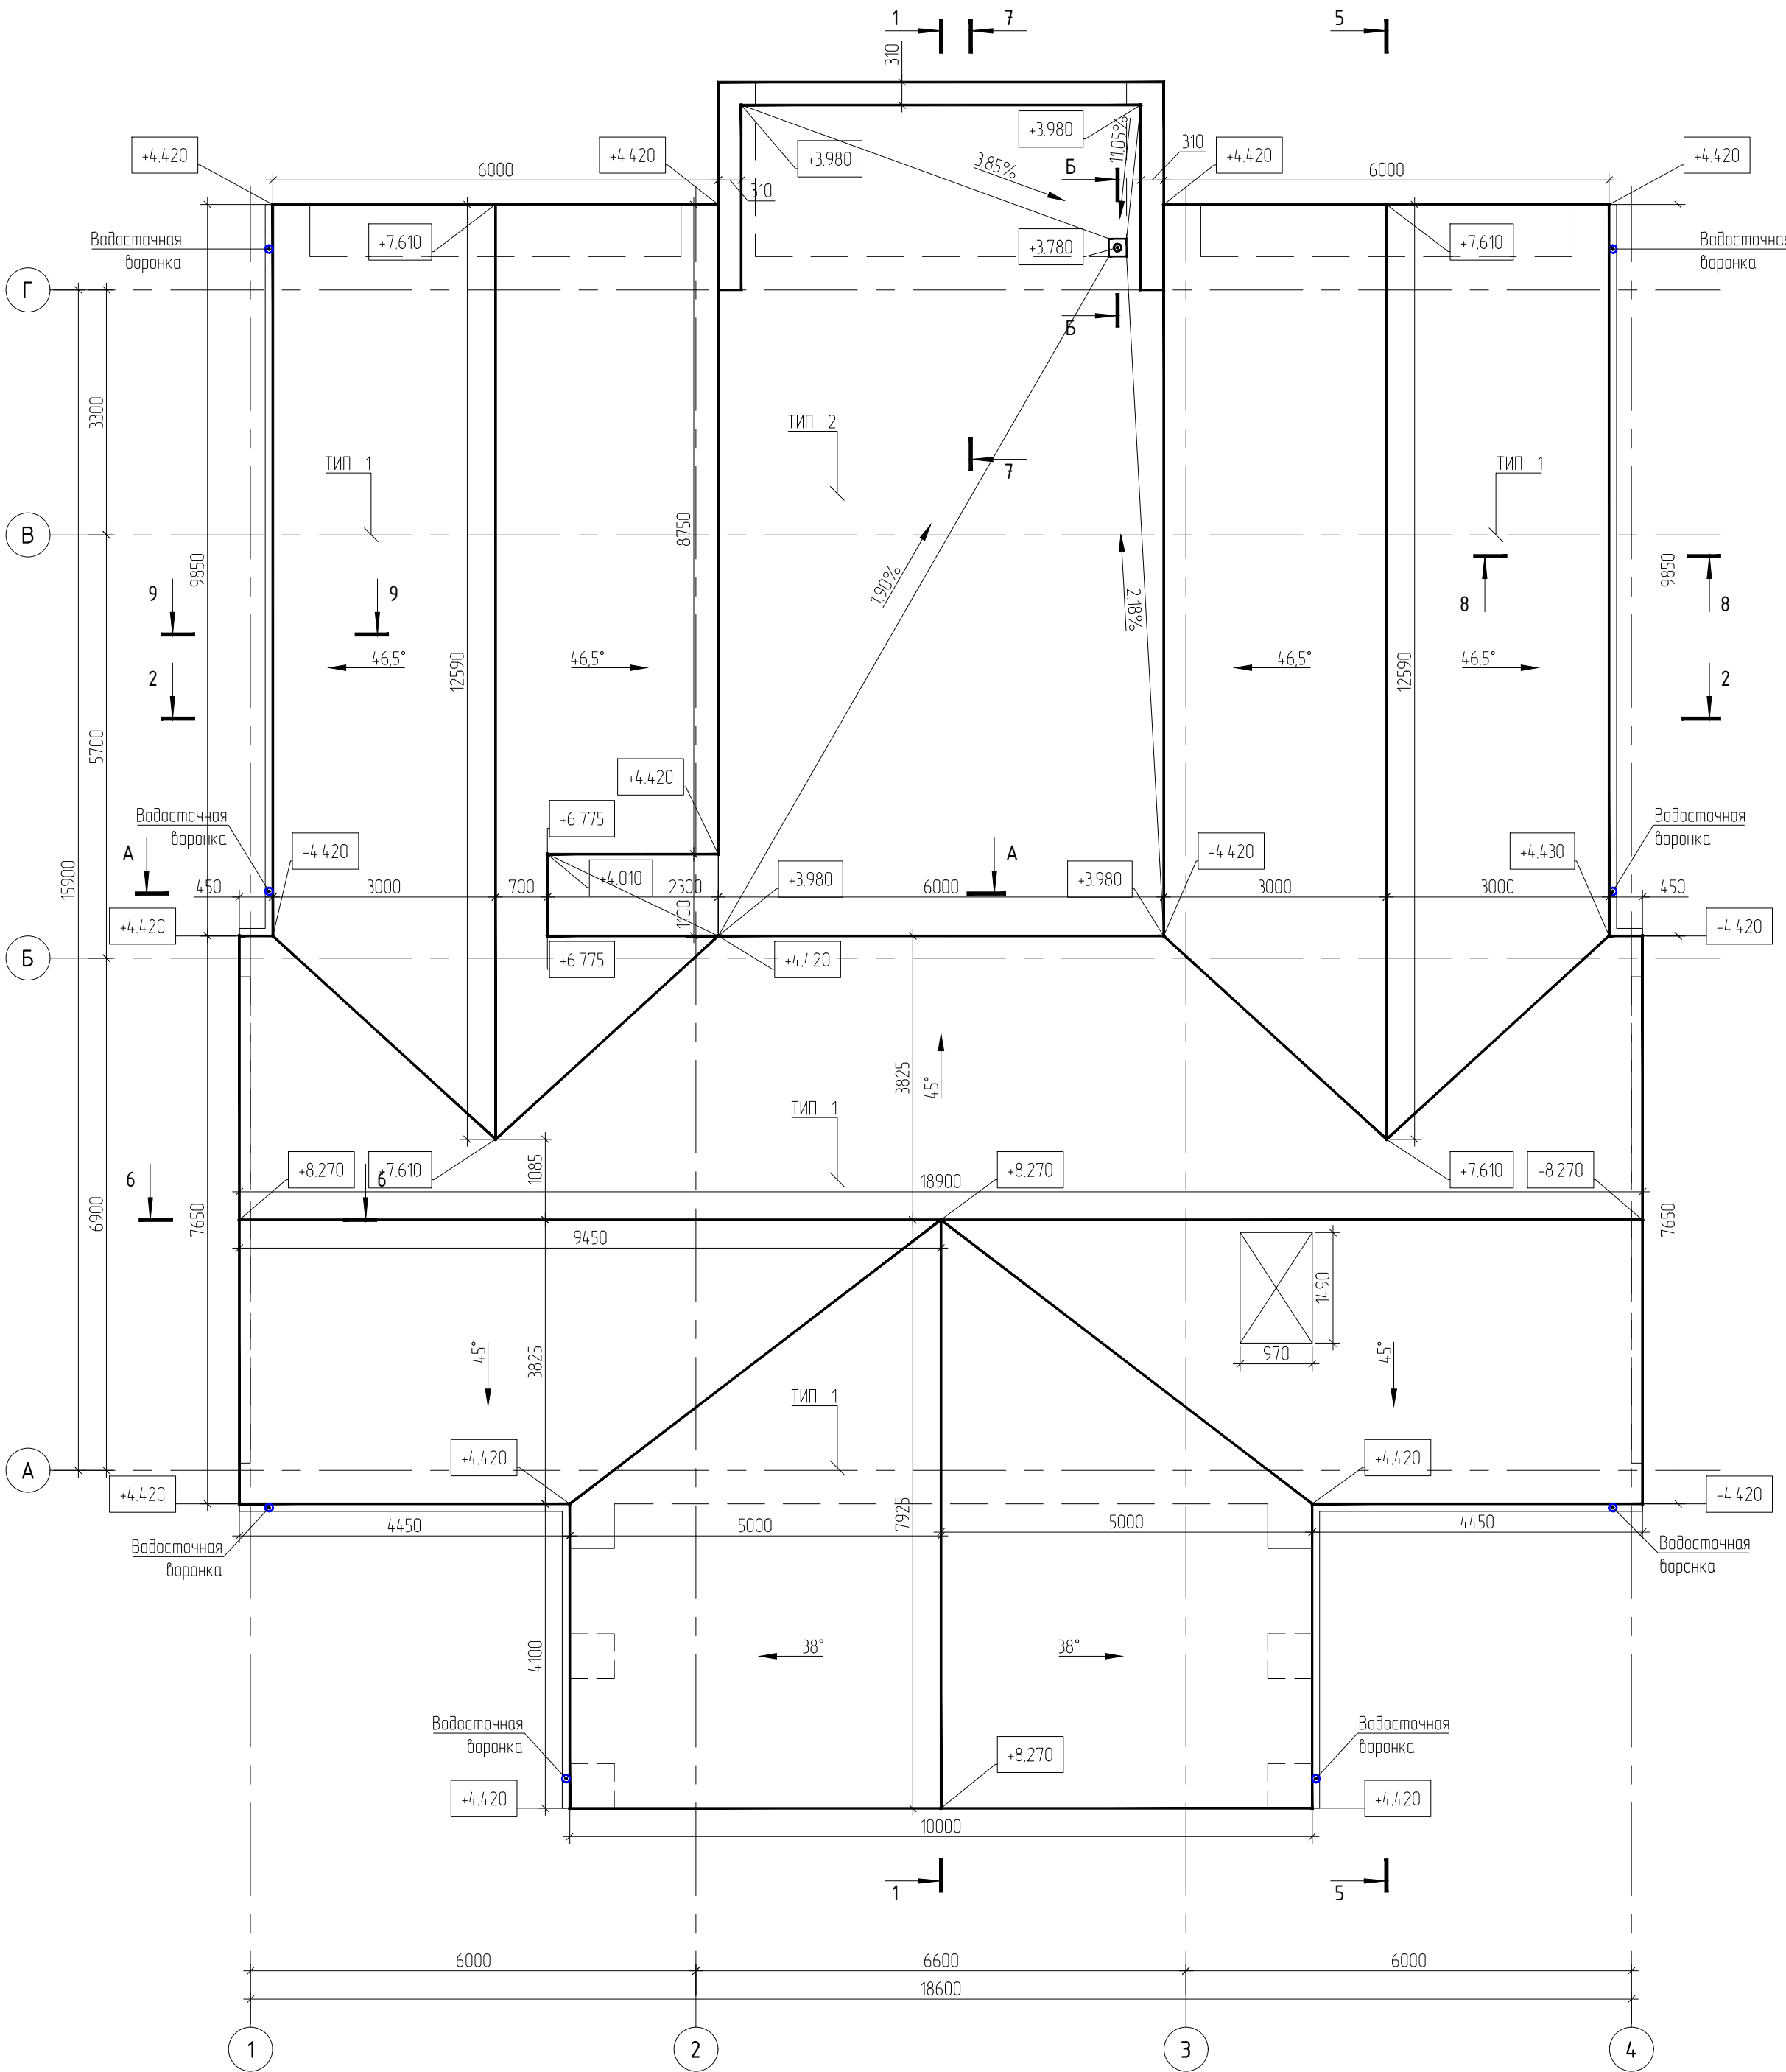

Спецификация типов кровли

N позиции	Марк.	Схема	Состав	Ед. измерения	Кол-во
Кровля					
1	ТИП 1		1. Черепица 2. Обрешетка - брусок 50х50мм антисептированный -50мм 3. Вентиляционный зазор - контрообрешетка брусок 50х50мм антисептированный -50мм 4. Диффузионная мембрана 5. Стропила. Брус 100х200мм -200мм 6. Утеплитель Rockwool Руф Баттс -200мм 7. Пароизоляция 8. Подшивной потолок из ГКЛ на подсистеме	м²	437,98
В том числе:					
Черепица (11.7шт./м2)				шт.	1524,30
Желобок ендовы L=1.45м				шт.	24
Поролоновая полоса ендовы L=1м				шт.	35
Крепежная скоба ендовы (6шт./м.п.)				шт.	146
Коньковая черепица (3шт./м.п.)				шт.	156
Аэроэлемент конька L=0.95м				шт.	50
Карнизная планка (капельник) L=5м				шт.	27
Вентиляционная лента L=5м				шт.	11
Боковая левая черепица (2.8шт./м.п.)				шт.	53
Боковая правая черепица (2.8шт./м.п.)				шт.	53
Лента для примыканий				м.п.	3,00
Прижимная планка L=2.4м				шт.	2
Желоб водосточный L=3м				шт.	12
Воронка желоба				шт.	8
Заглушка желоба				шт.	8
Труба водосточная L=3м				шт.	13
Муфта трубы				шт.	8
Уголок желоба				шт.	2
Соединитель желоба				шт.	8
Кронштейн желоба				шт.	28
Хомут трубы				шт.	19
2	ТИП 2		1. ПВХ мембрана 2. Иглопробивной термообработанный геотекстиль 3. Стяжка с уклоном с трубой подогрева D17 -50-250мм 4. Утеплитель Rockwool Руф Баттс -250мм 5. Пароизоляция 6. Монолитная плита -280мм	м²	68,12


Условные обозначения:

ТИП 1 - маркировка типа кровли;

0.000=+188.990

						340 ИНП1-П-АР			
						Жилой дом. Филимонковское, квартал 157А, участок 179			
Изм.	Кол.уч.	Лист	№ док.	Подп.	Дата	Архитектурно-строительные решения	Стадия	Лист	Листов
Разраб.							Р	13	
Пров.									
						План кровли.	ИП Лаврентьева А.В.		
Н. контр.									
ГИП									

Разрез 1-1.

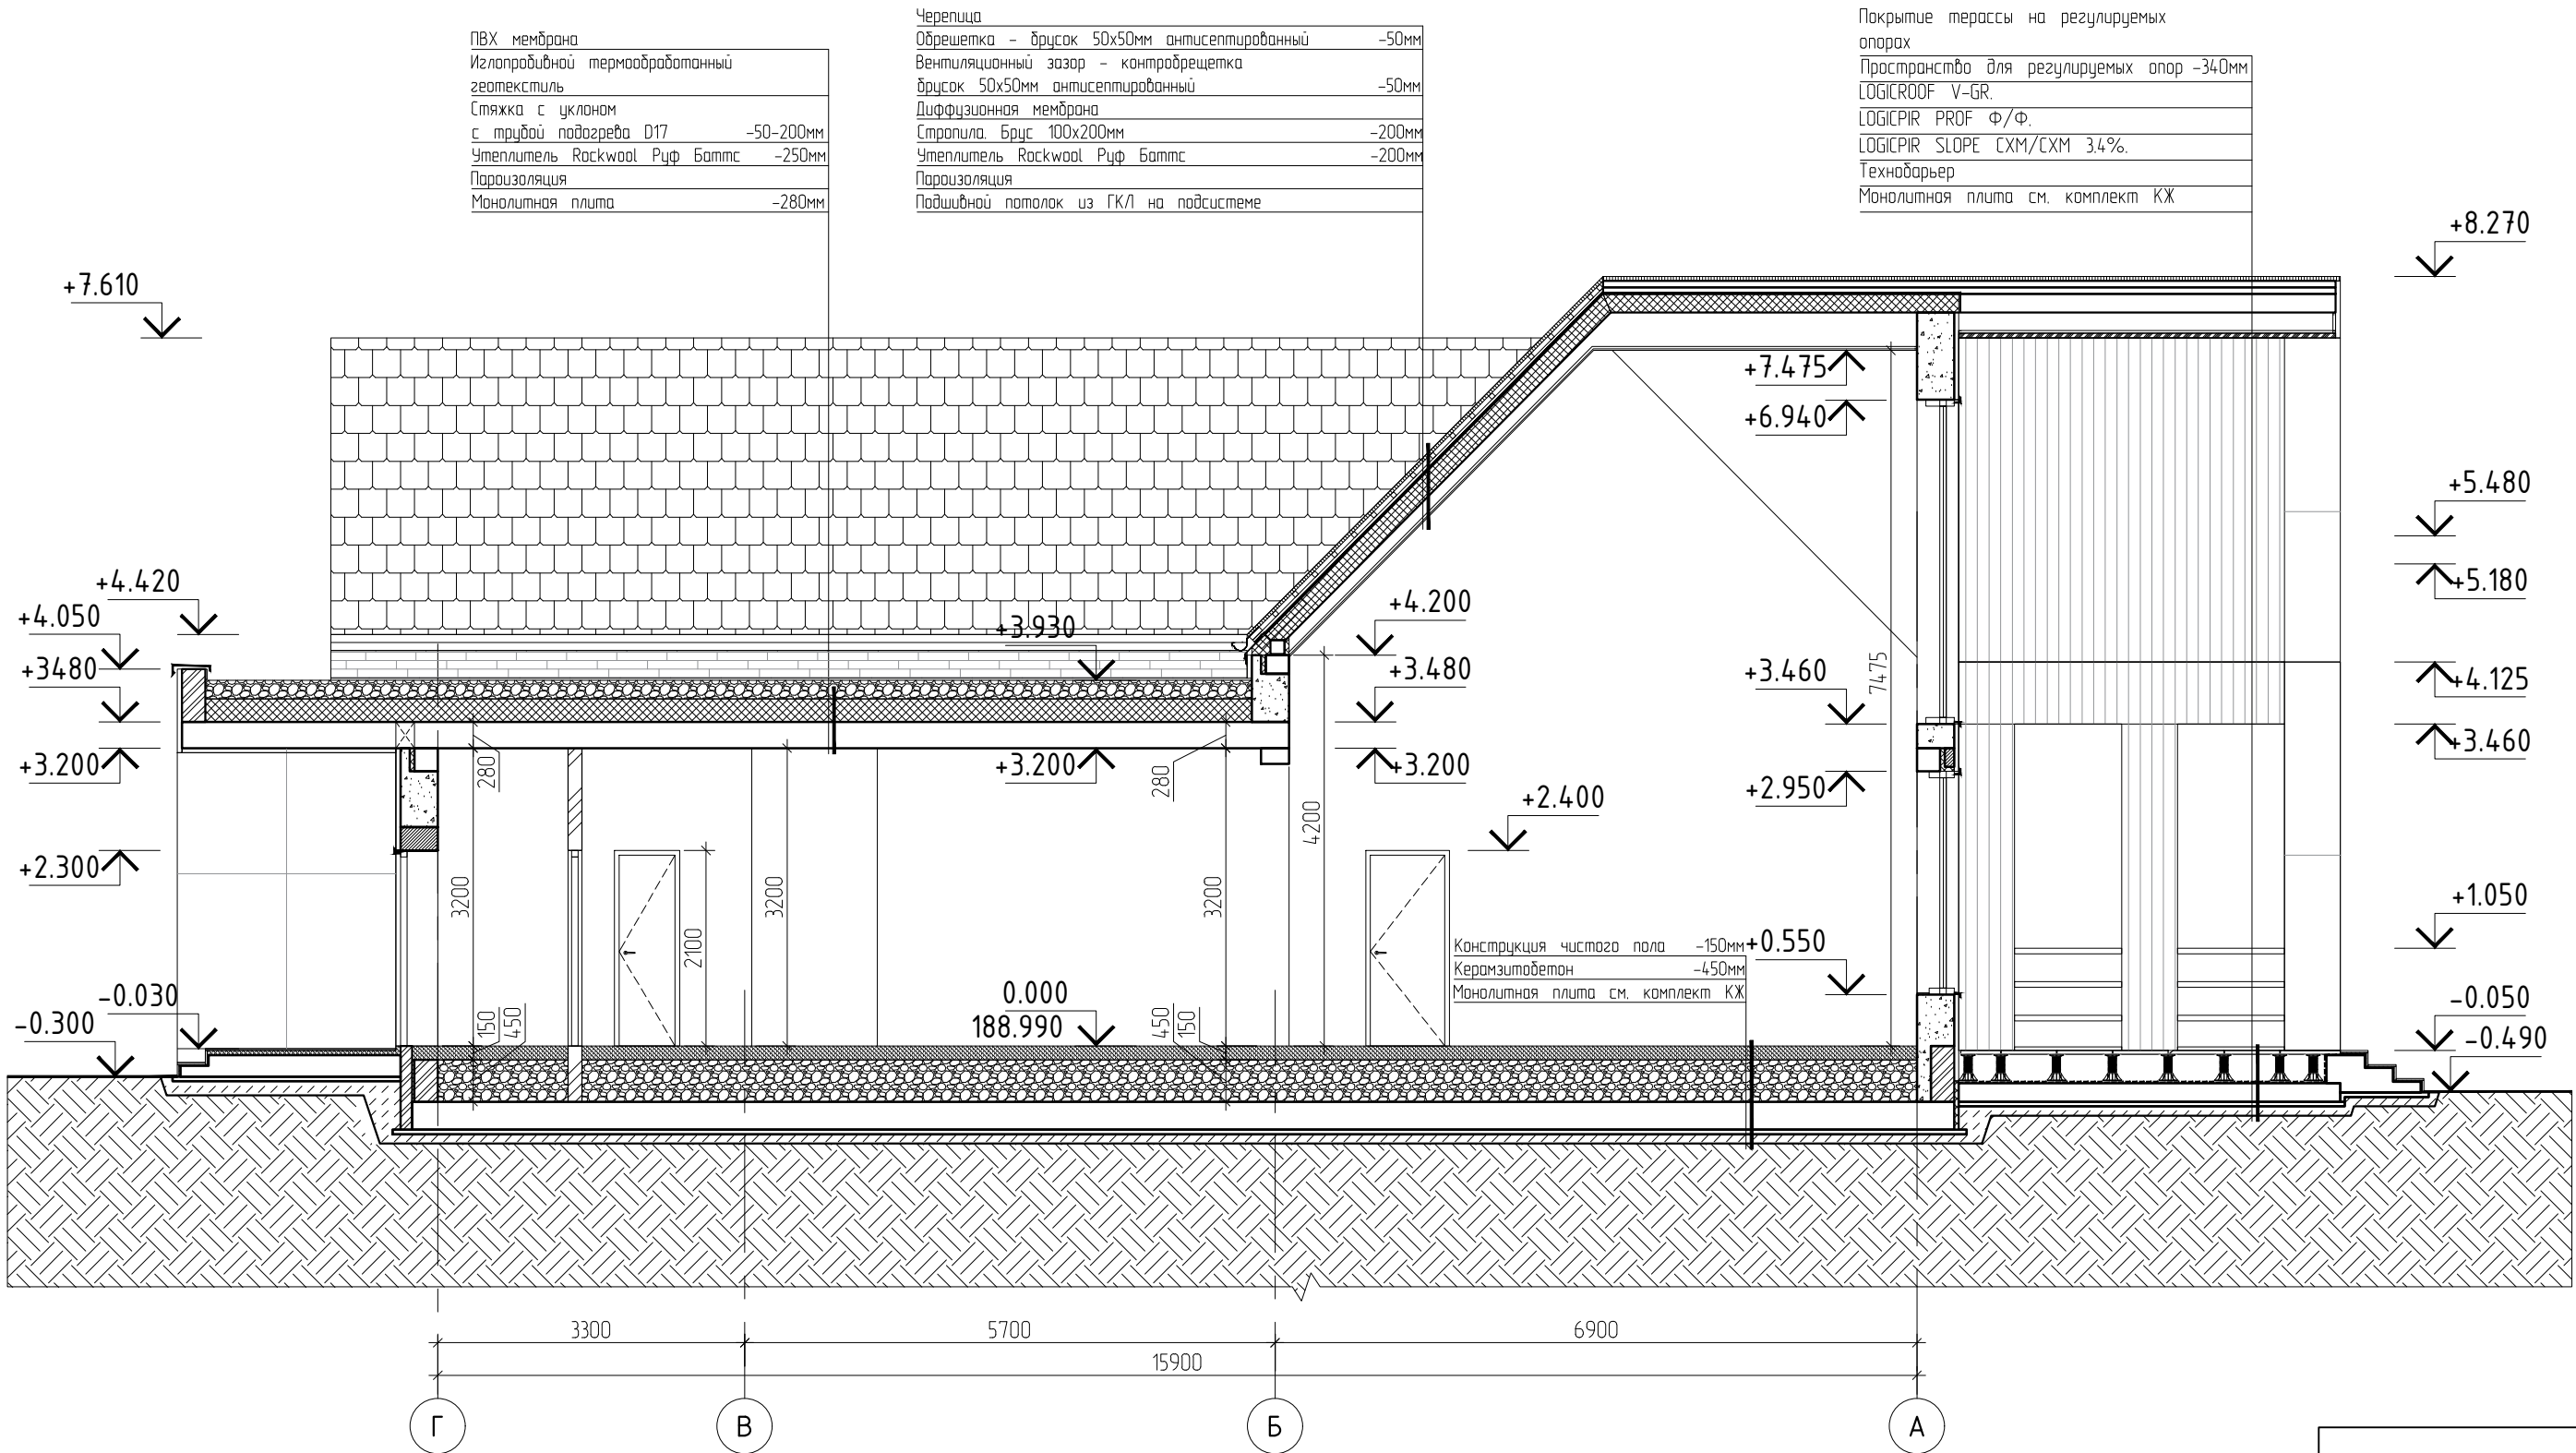

Условные обозначения:

Тип 1


- Блок из фибропенобетона - 400мм;
- Фасадная отделка - 50мм;

Тип 3

- Штукатурка - 15мм;
- Блок из фибропенобетона - 120мм;
- Штукатурка - 15мм;

						340 ИНП1-П-АР			
						Жилой дом. Филимонковское, квартал 157А, участок 179			
Изм.	Кол.уч.	Лист	№ док.	Подп.	Дата	Архитектурно-строительные решения	Стадия	Лист	Листов
Разраб.							Р	14	
Пров.									
Н. контр.									
ГИП						Разрез 1-1.	ИП Лаврентьева А.В.		

Разрез 2-2.

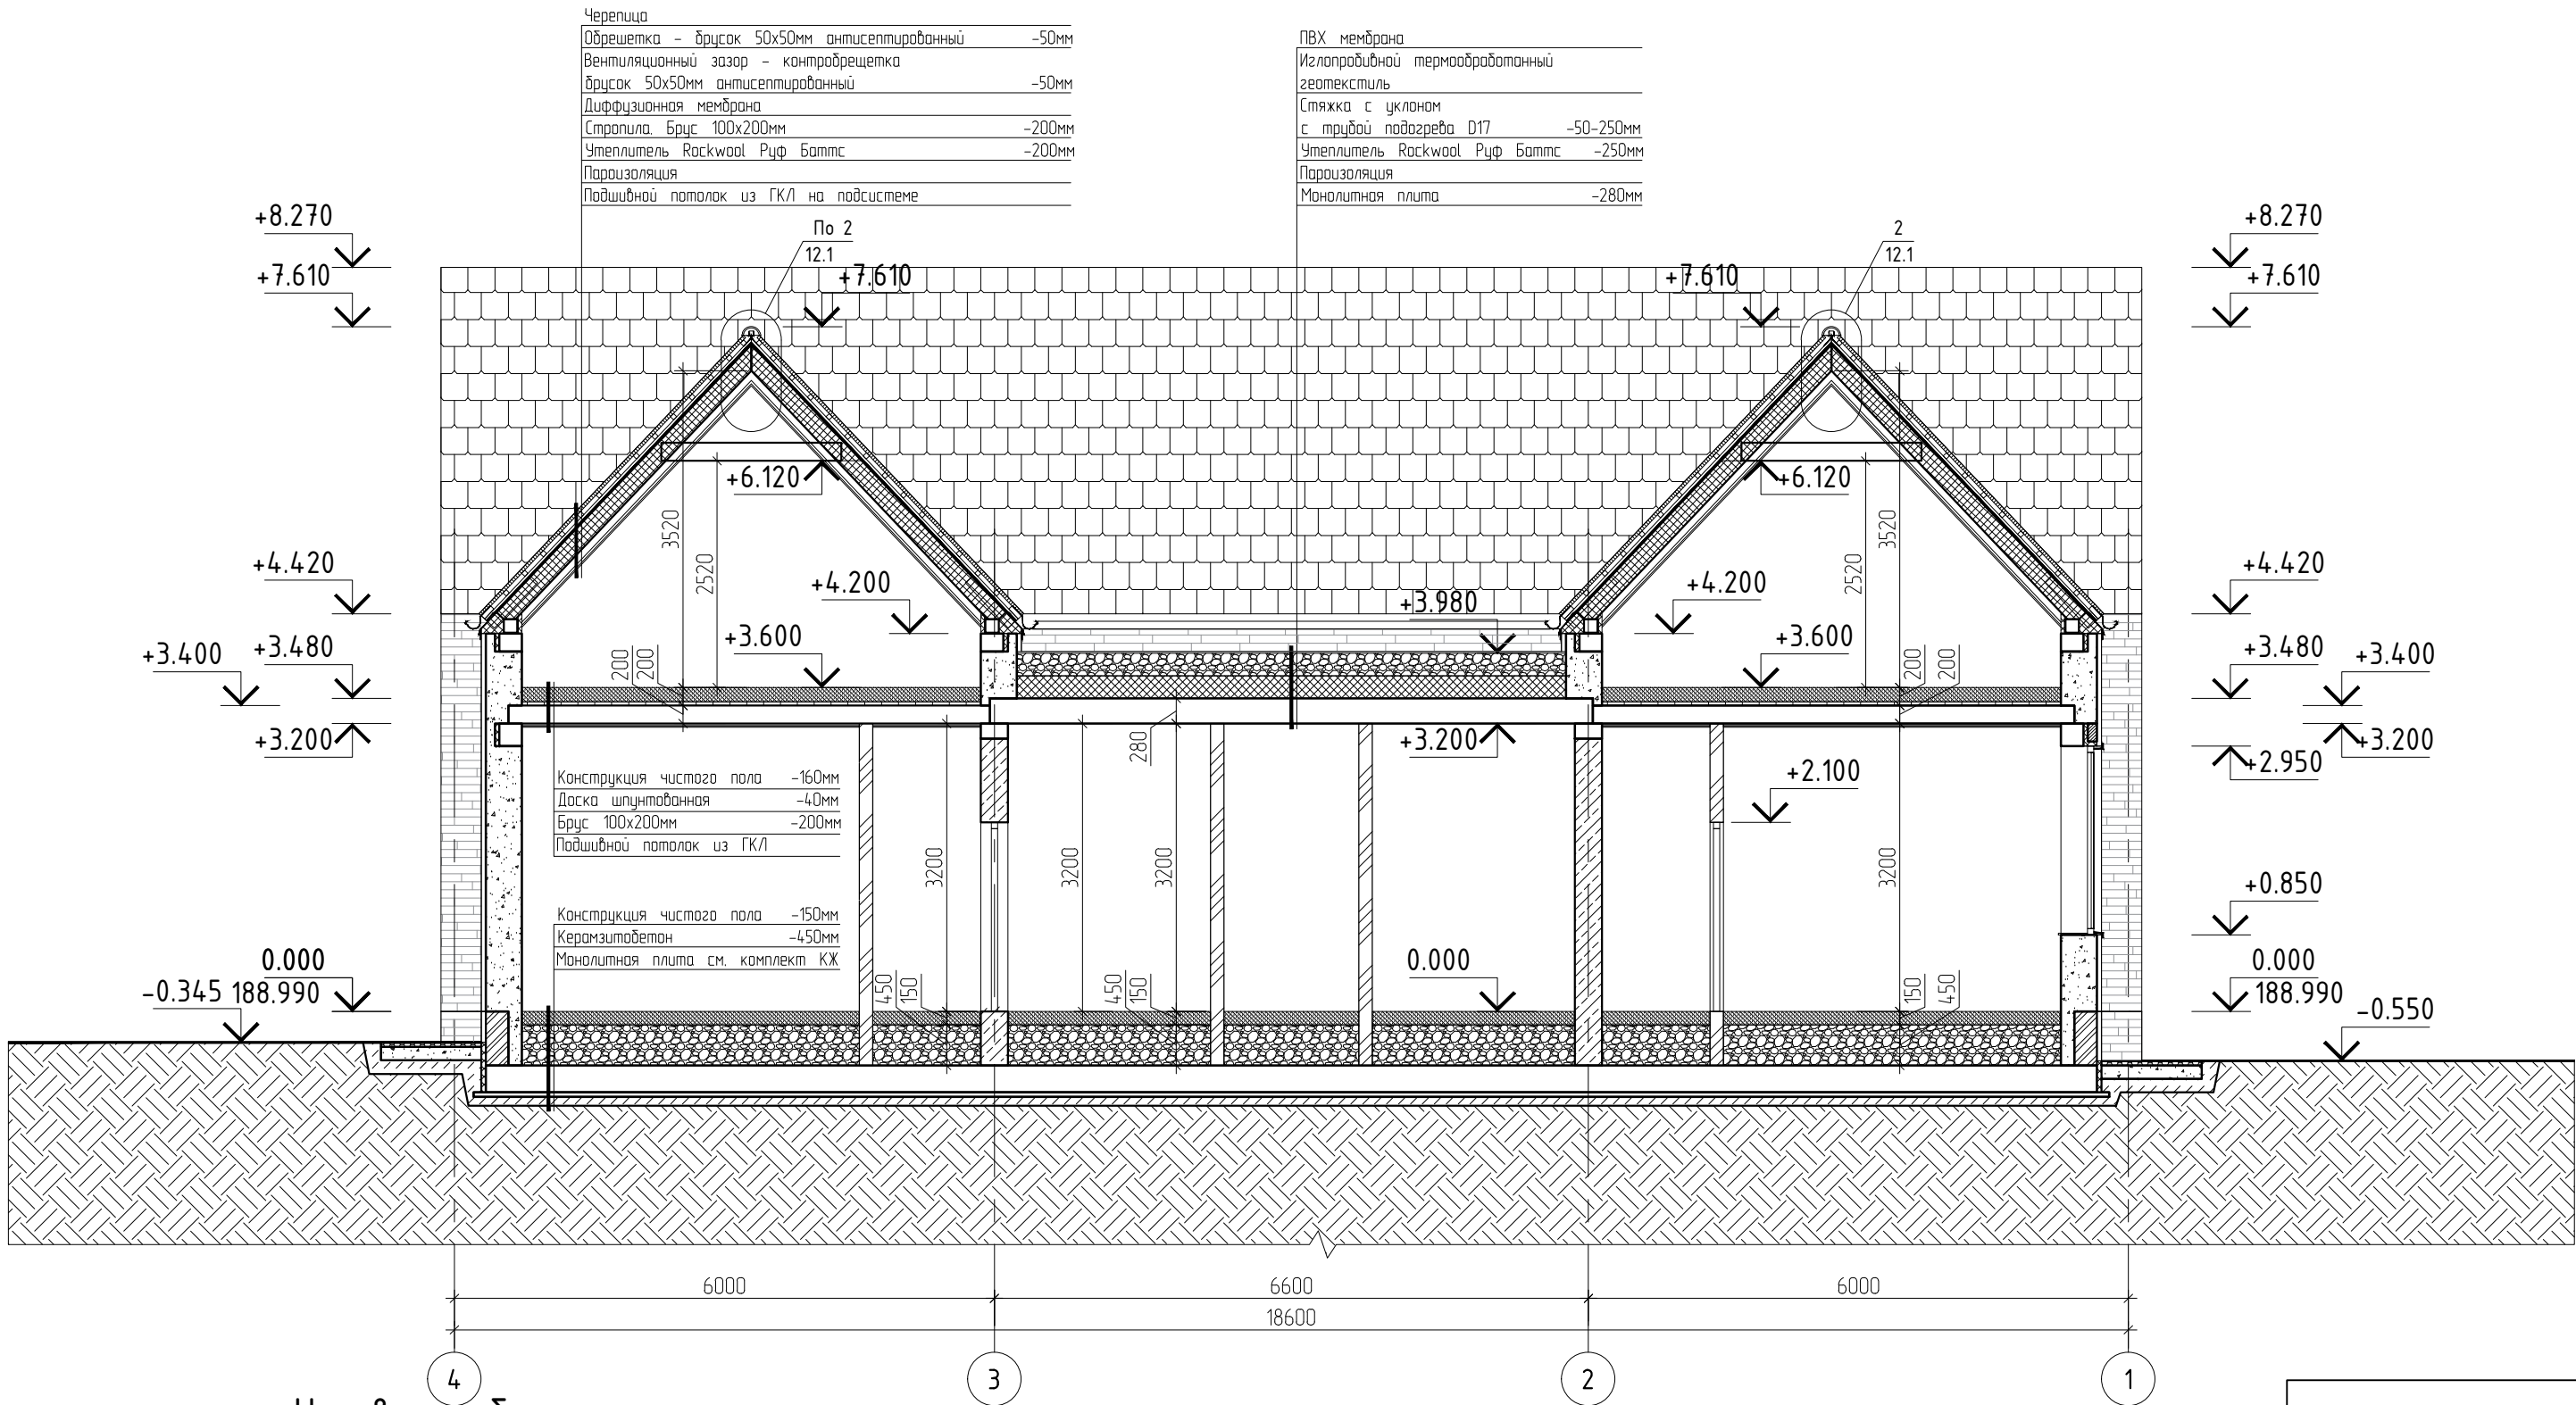

Условные обозначения:

- Тип 1

- Блок из фибропенобетона
- Фасадная отделка

- 400мм;
- 50мм;

Тип 2

- Блок из фибропенобетона


- 300мм;

Тип 3

- Штукатурка
- Блок из фибропенобетона
- Штукатурка

- 15мм;
- 120мм;
- 15мм;
- 0.000=+188.990
- | | | | | | | | | | |
|-----------|---------|------|--------|-------|------|--|--------|---------------------|--------|
| | | | | | | 340 ИНП1-П-АР | | | |
| | | | | | | Жилой дом. Филимонковское, квартал 157А, участок 179 | | | |
| Изм. | Кол.уч. | Лист | № док. | Подп. | Дата | Архитектурно-строительные решения | Стадия | Лист | Листов |
| Разраб. | | | | | | | Р | 15 | |
| Пров. | | | | | | Разрез 2-2. | | ИП Лаврентьева А.В. | |
| Н. контр. | | | | | | | | | |
| ГИП | | | | | | | | | |
- ФОРМАТ 432.2x307.0 мм

Разрез 5-5.



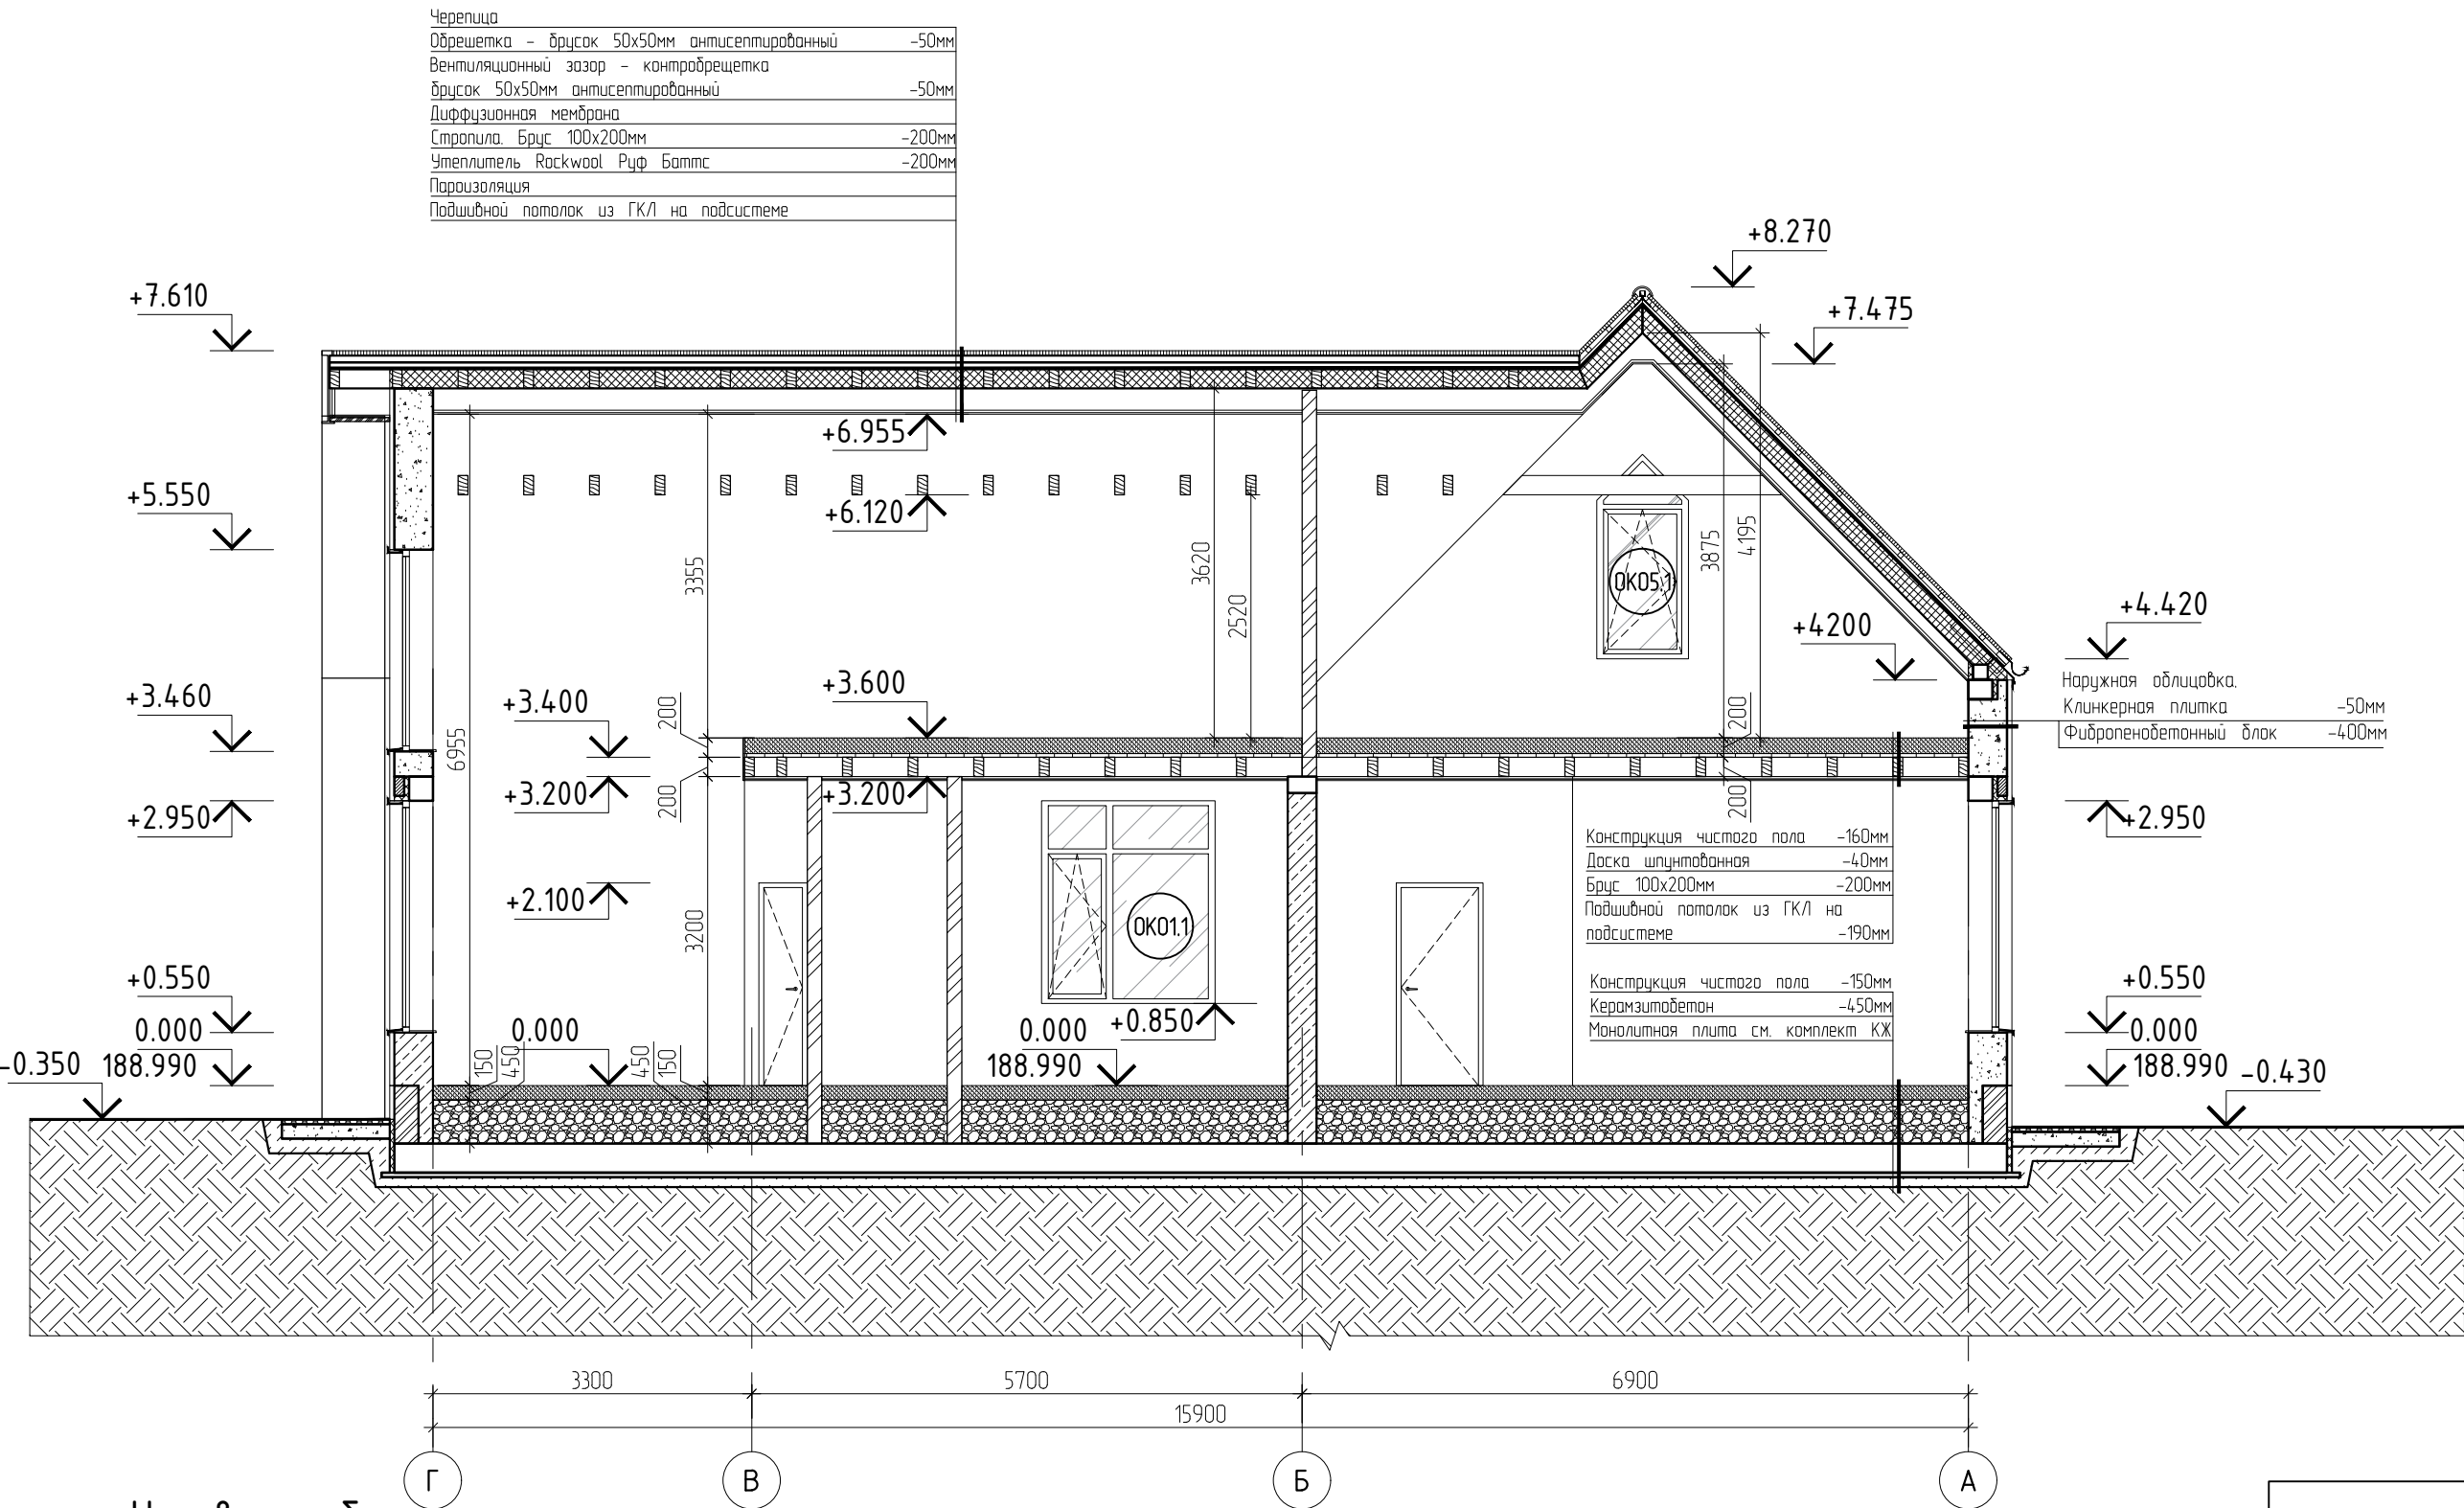


Условные обозначения:











	Тип 1	- Блок из фибропенобетона	- 400мм;
		- Фасадная отделка	- 50мм;
	Тип 2	- Блок из фибропенобетона	- 300мм;
	Тип 3	- Штукатурка	- 15мм;
		- Блок из фибропенобетона	- 120мм;
		- Штукатурка	- 15мм;

0.000=+188.990

						340 ИНП1-П-АР			
						Жилой дом. Филимонковское, квартал 157А, участок 179			
Изм.	Кол.уч.	Лист	№ док.	Подп.	Дата				
Разраб.						Архитектурно-строительные решения	Стадия	Лист	Листов
Пров.							Р	16	
						Разрез 5-5.	ИП Лаврентьева А.В.		
Н. контр.									
ГИП									

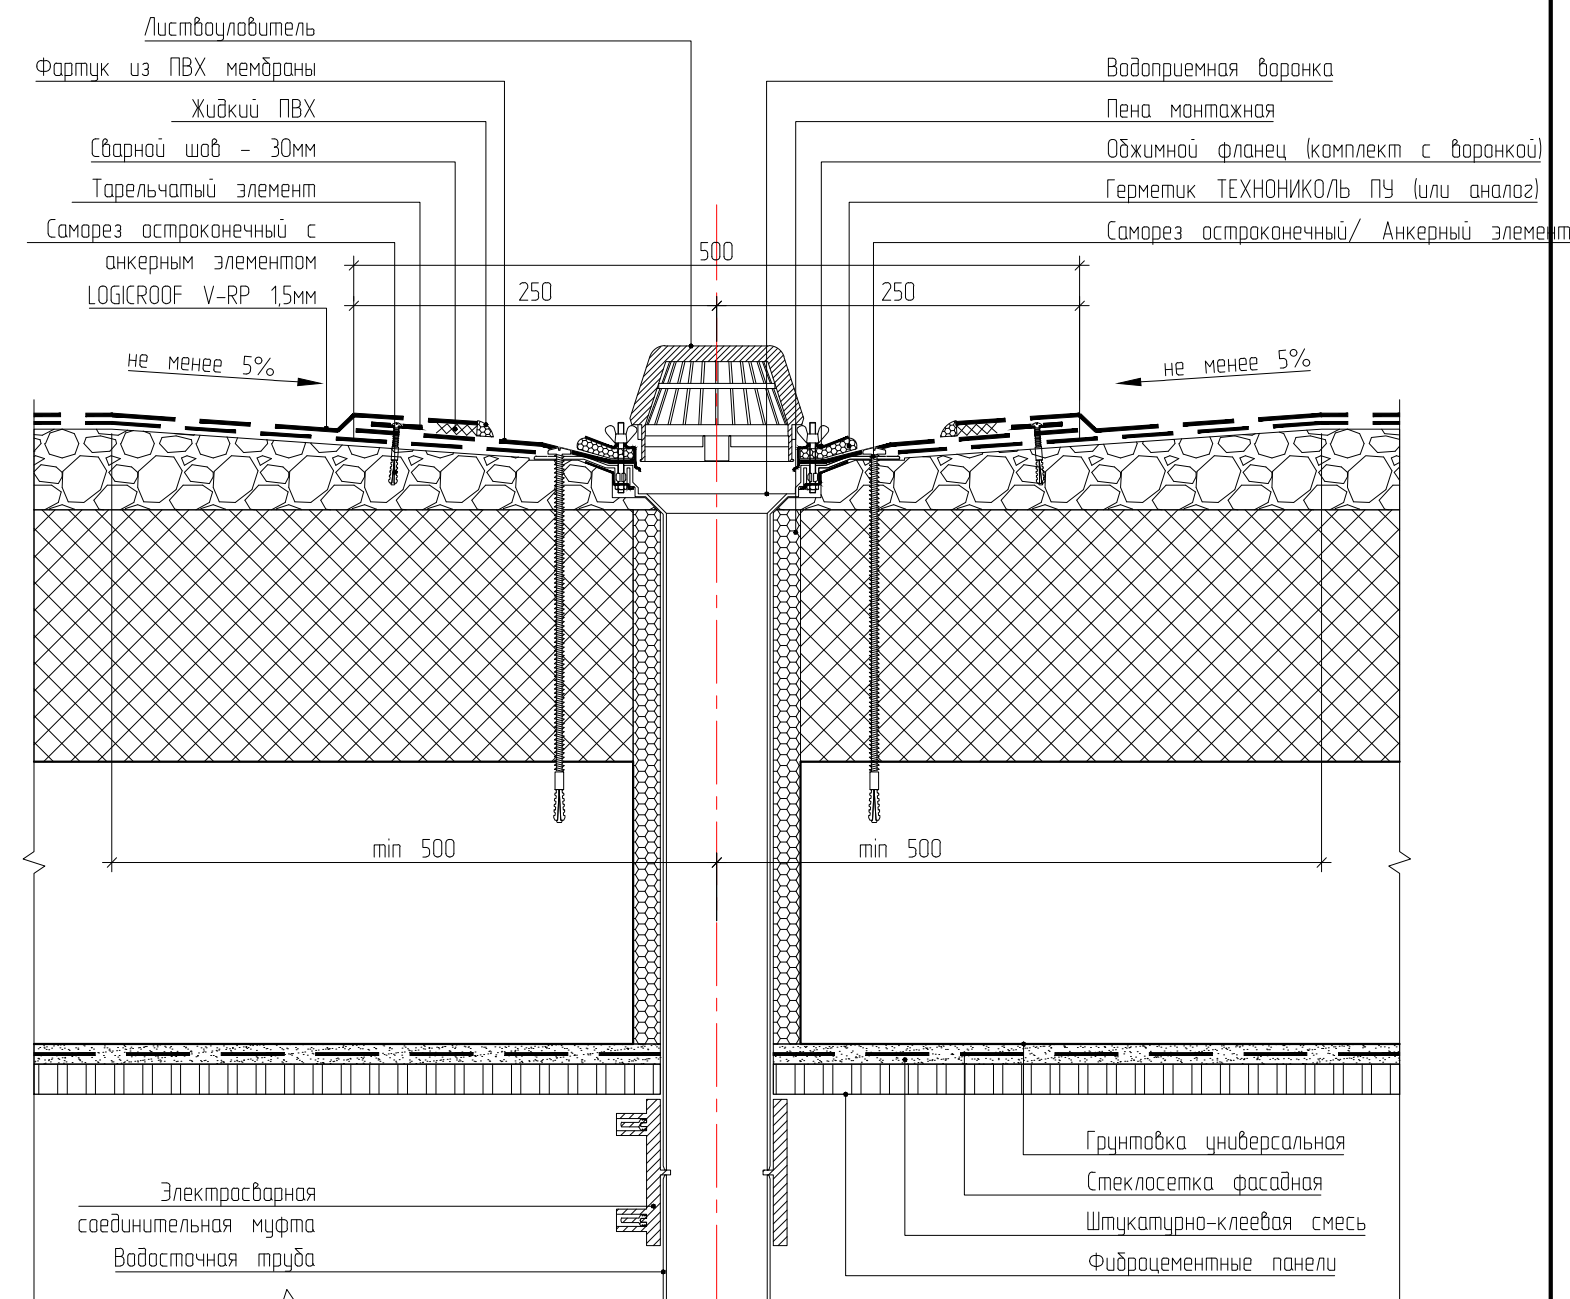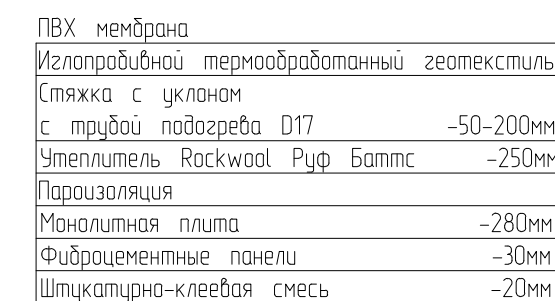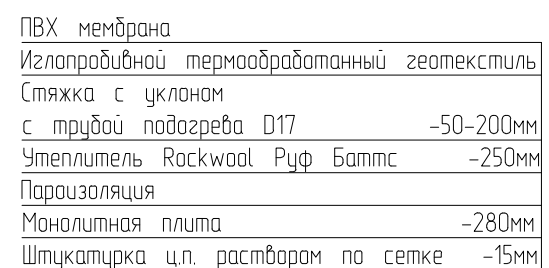

						340 ИНП1-П-АР			
						Жилой дом. Филимонковское, квартал 157А, участок 179			
Изм.	Кол.уч.	Лист	№ док.	Подп.	Дата	Архитектурно-строительные решения	Статья	Лист	Листов
Разраб.							Р	17	
Проб.						Архитектурно-строительные решения	ИП Лобренцева А.В.		
Н. контр.									
ГИП									

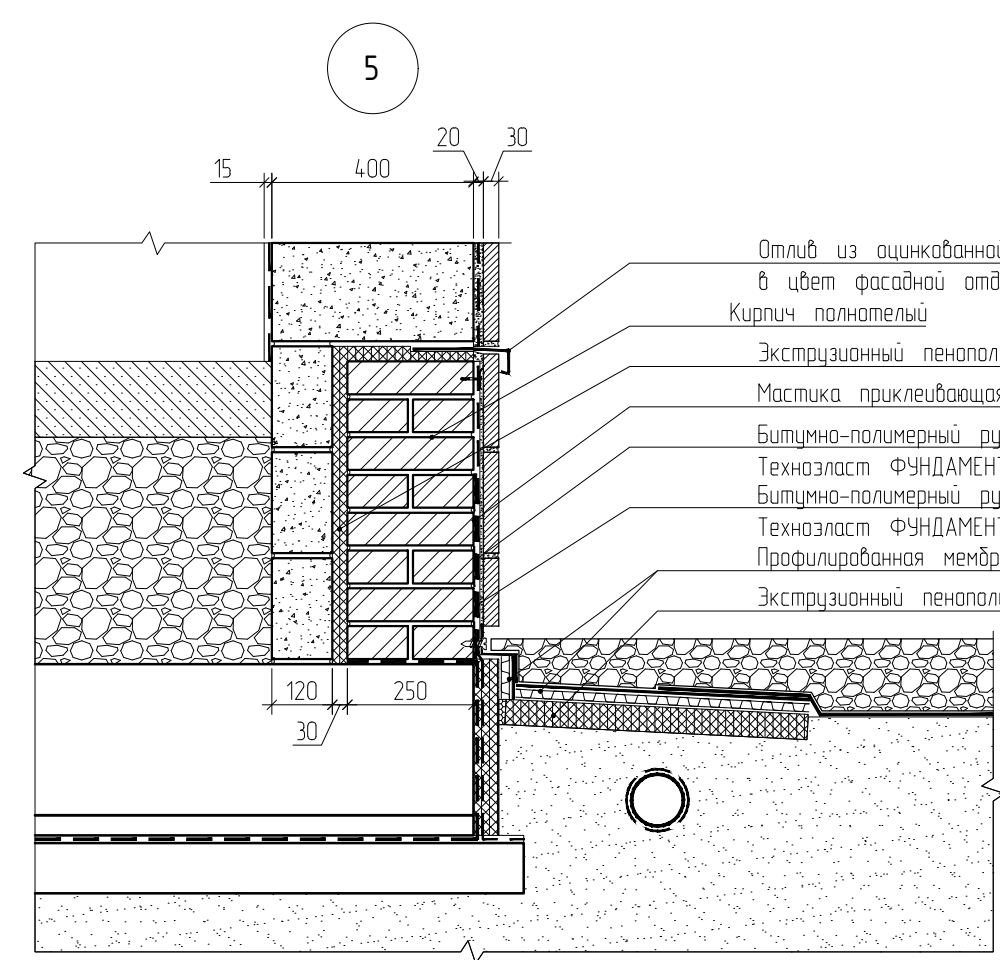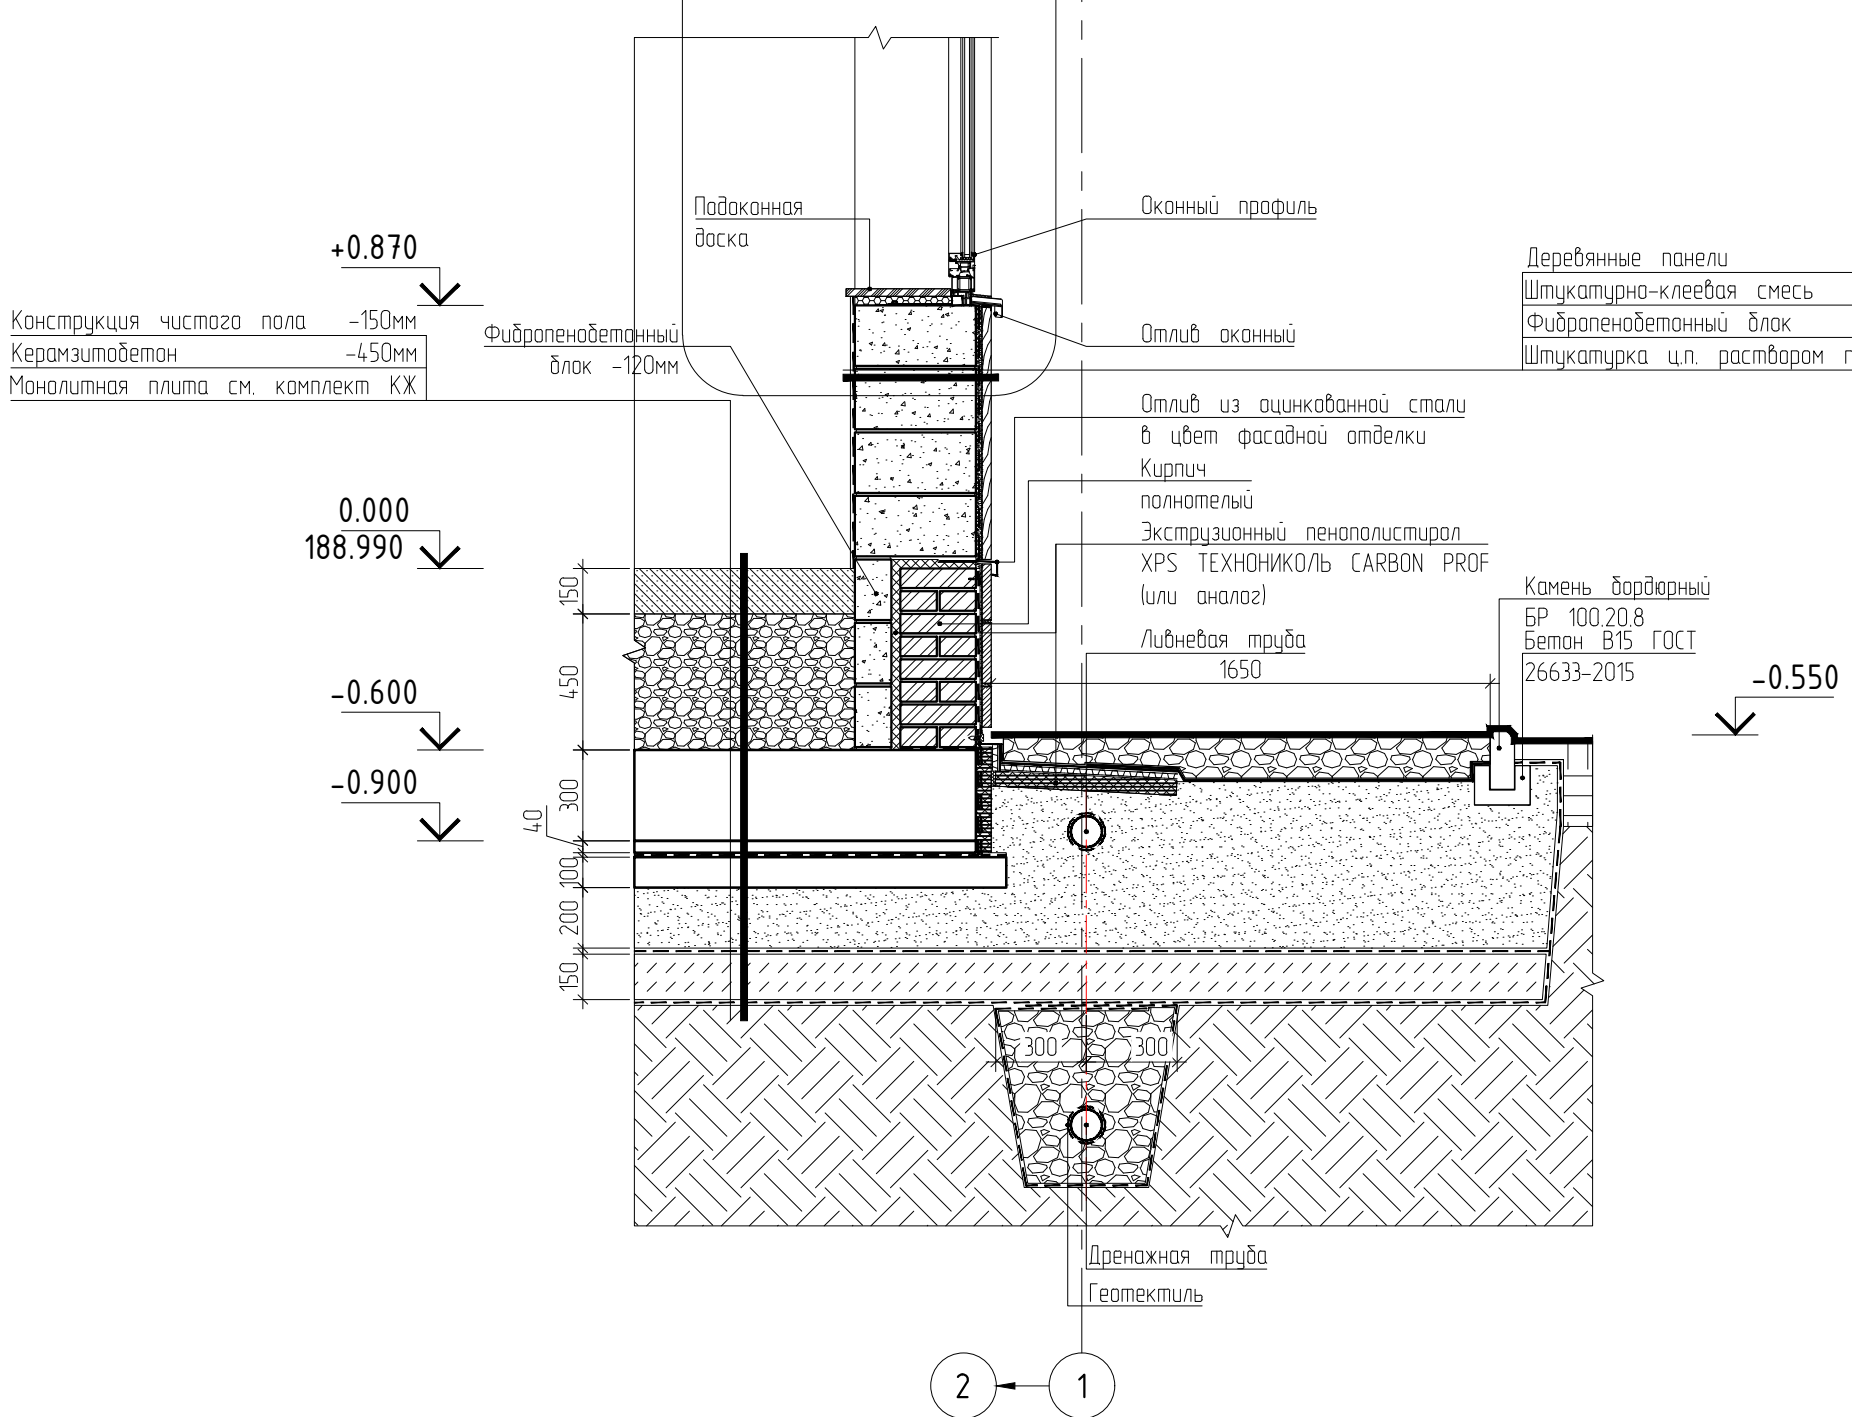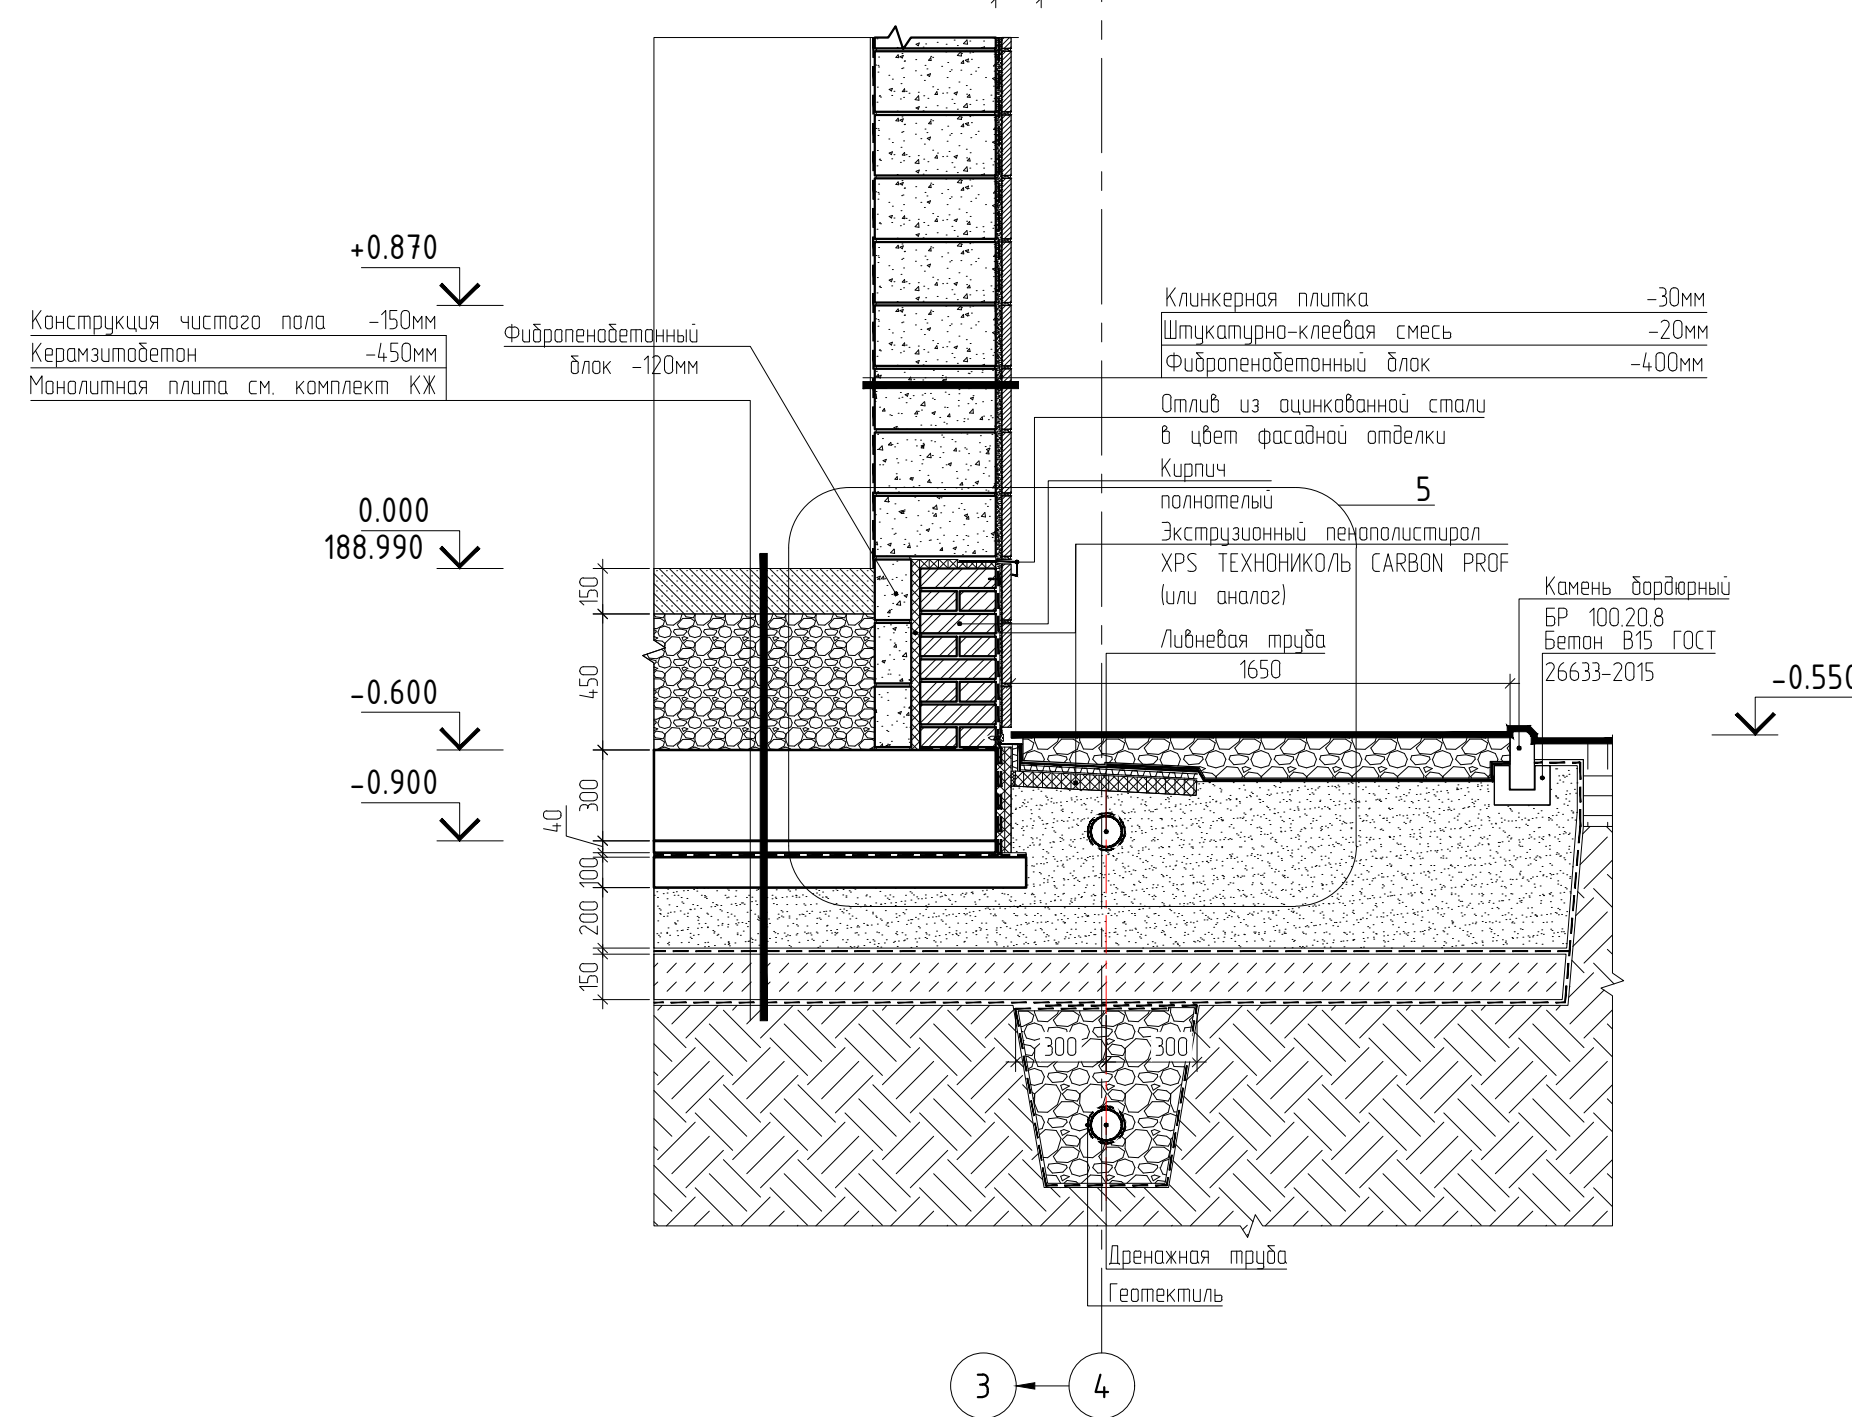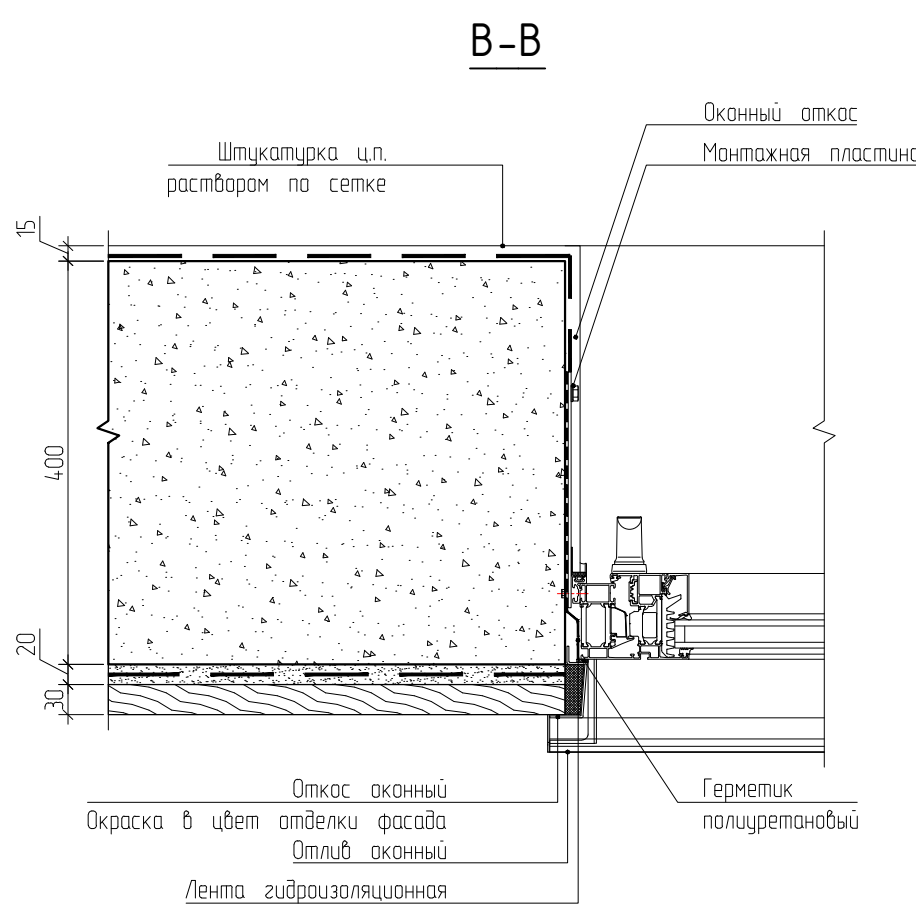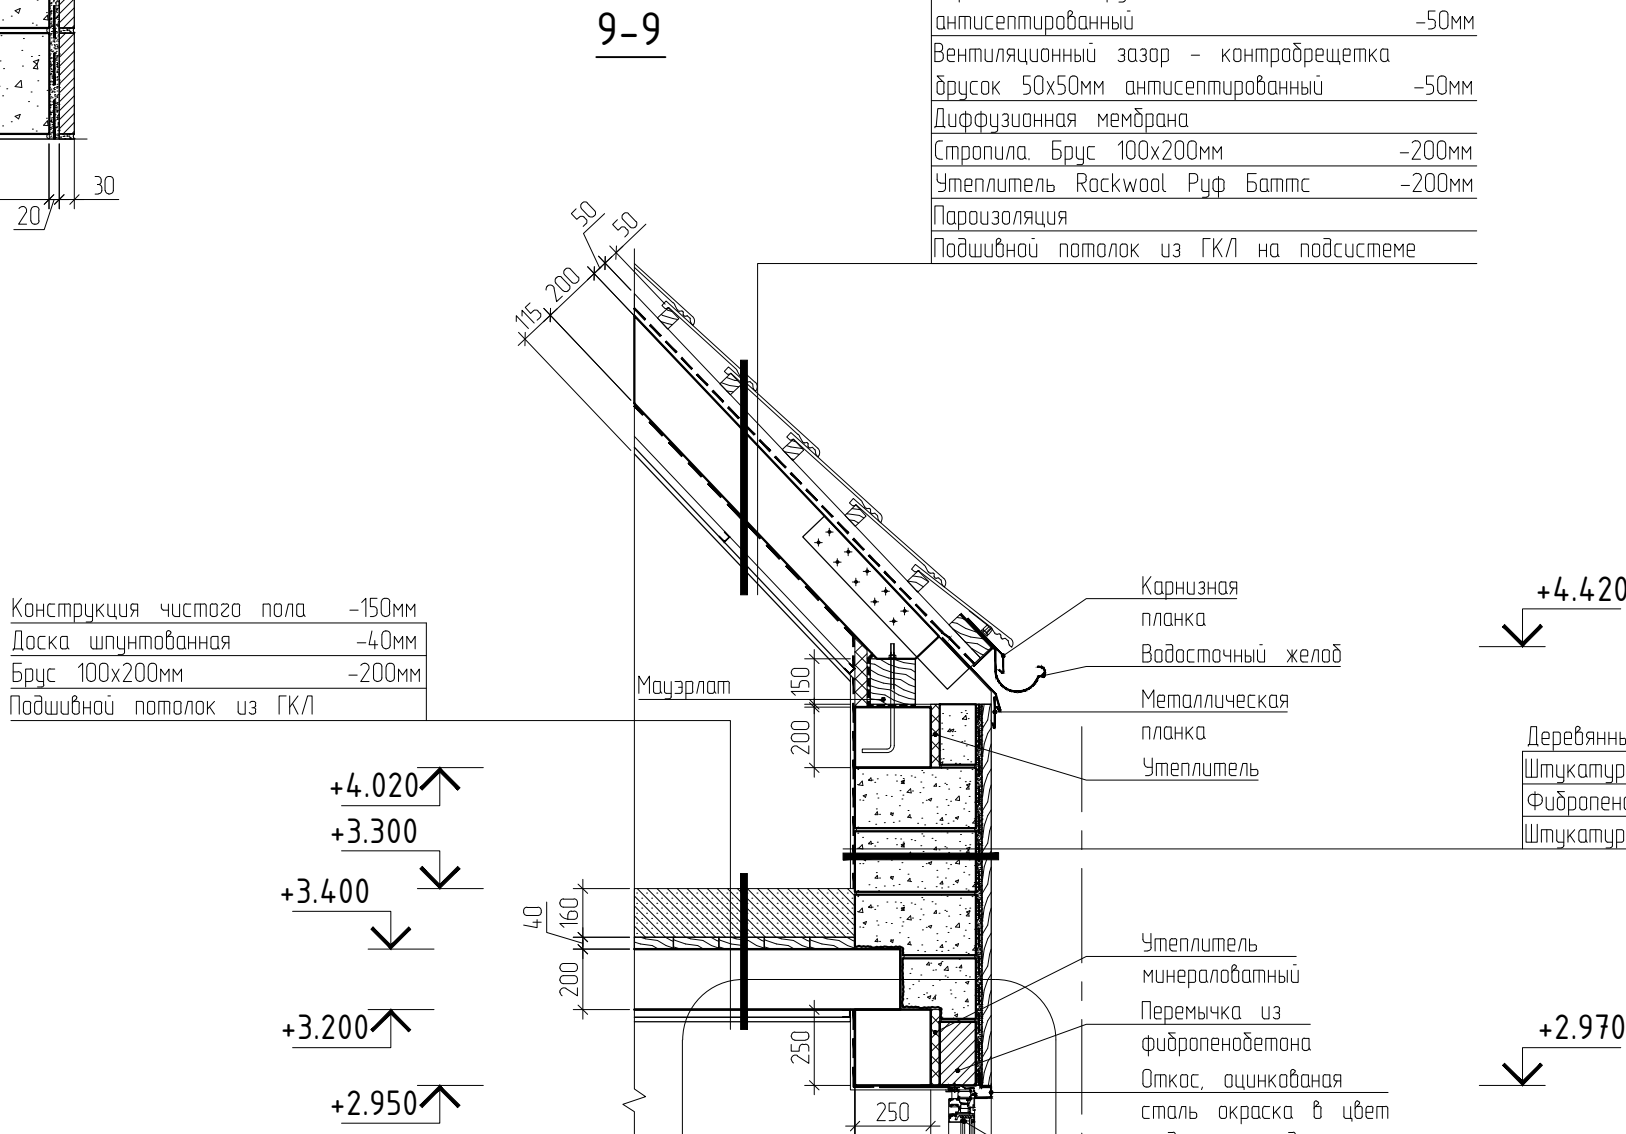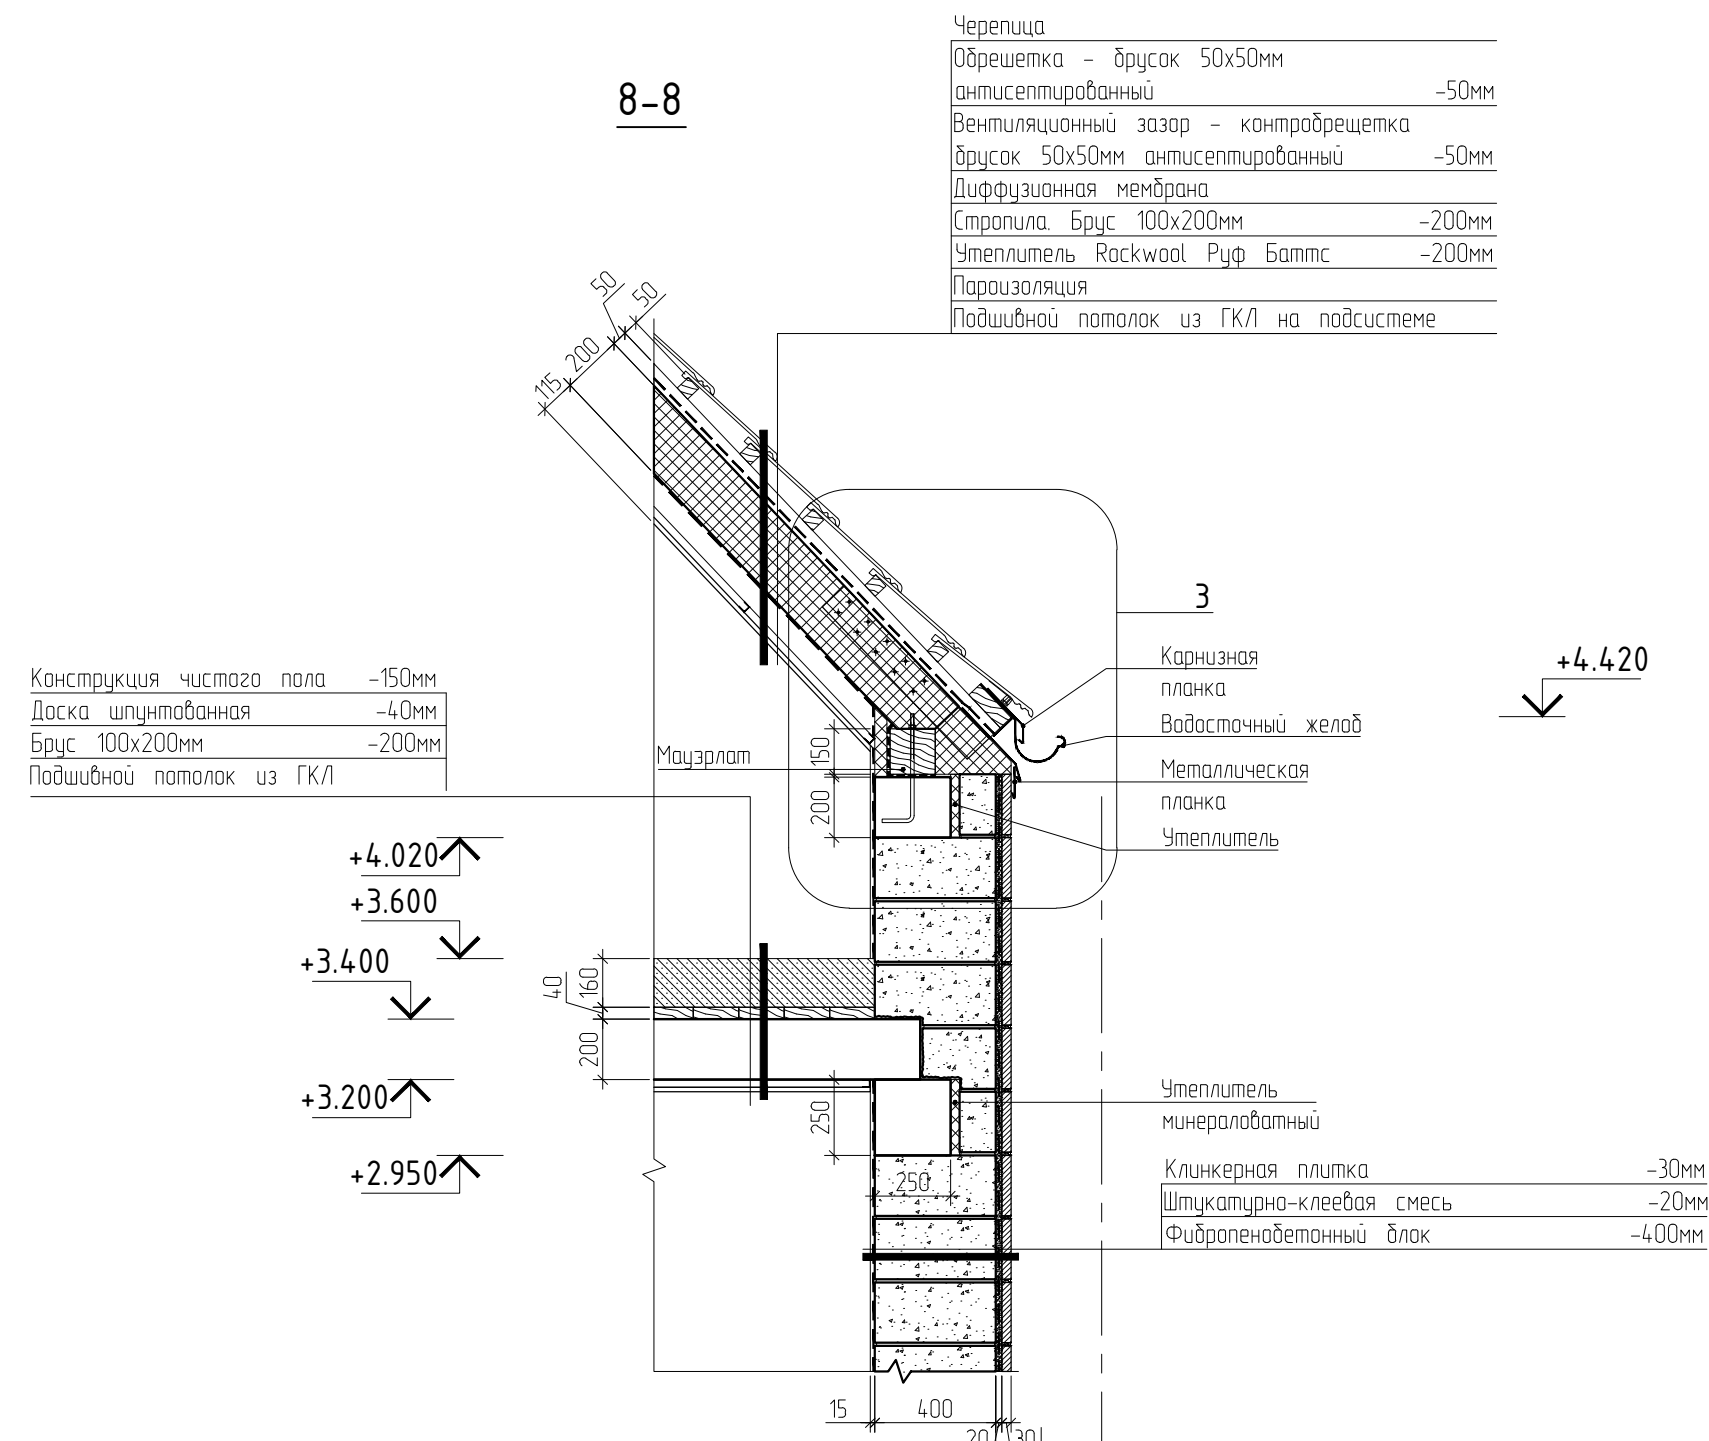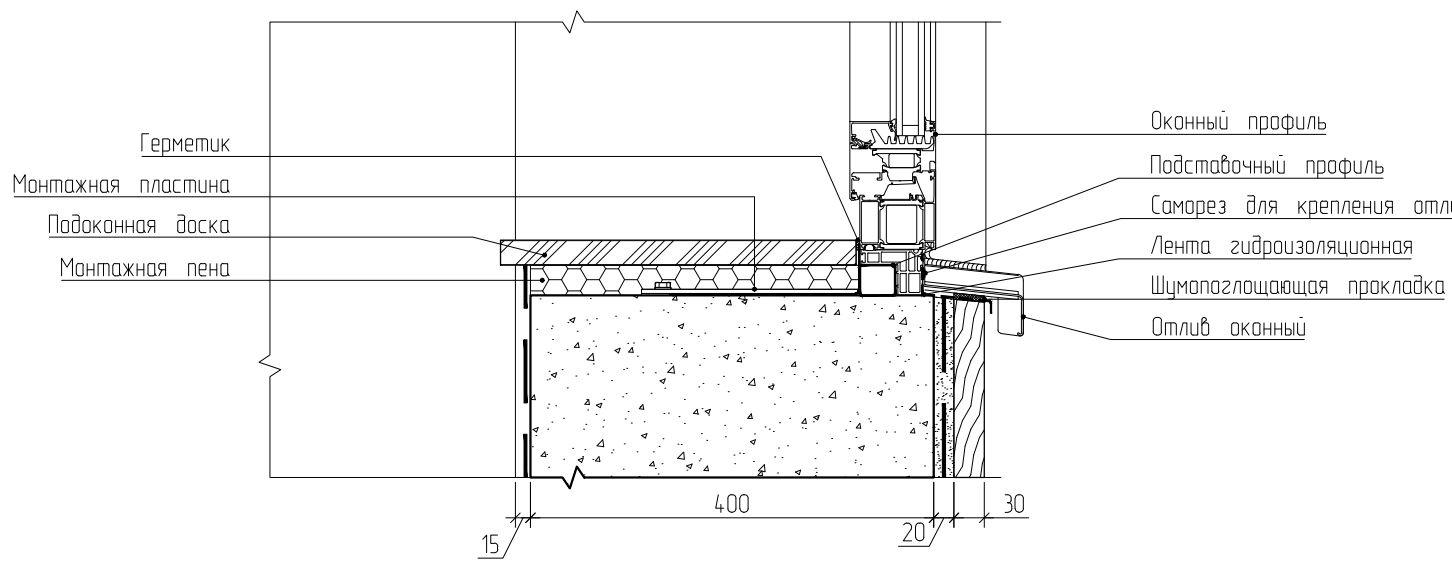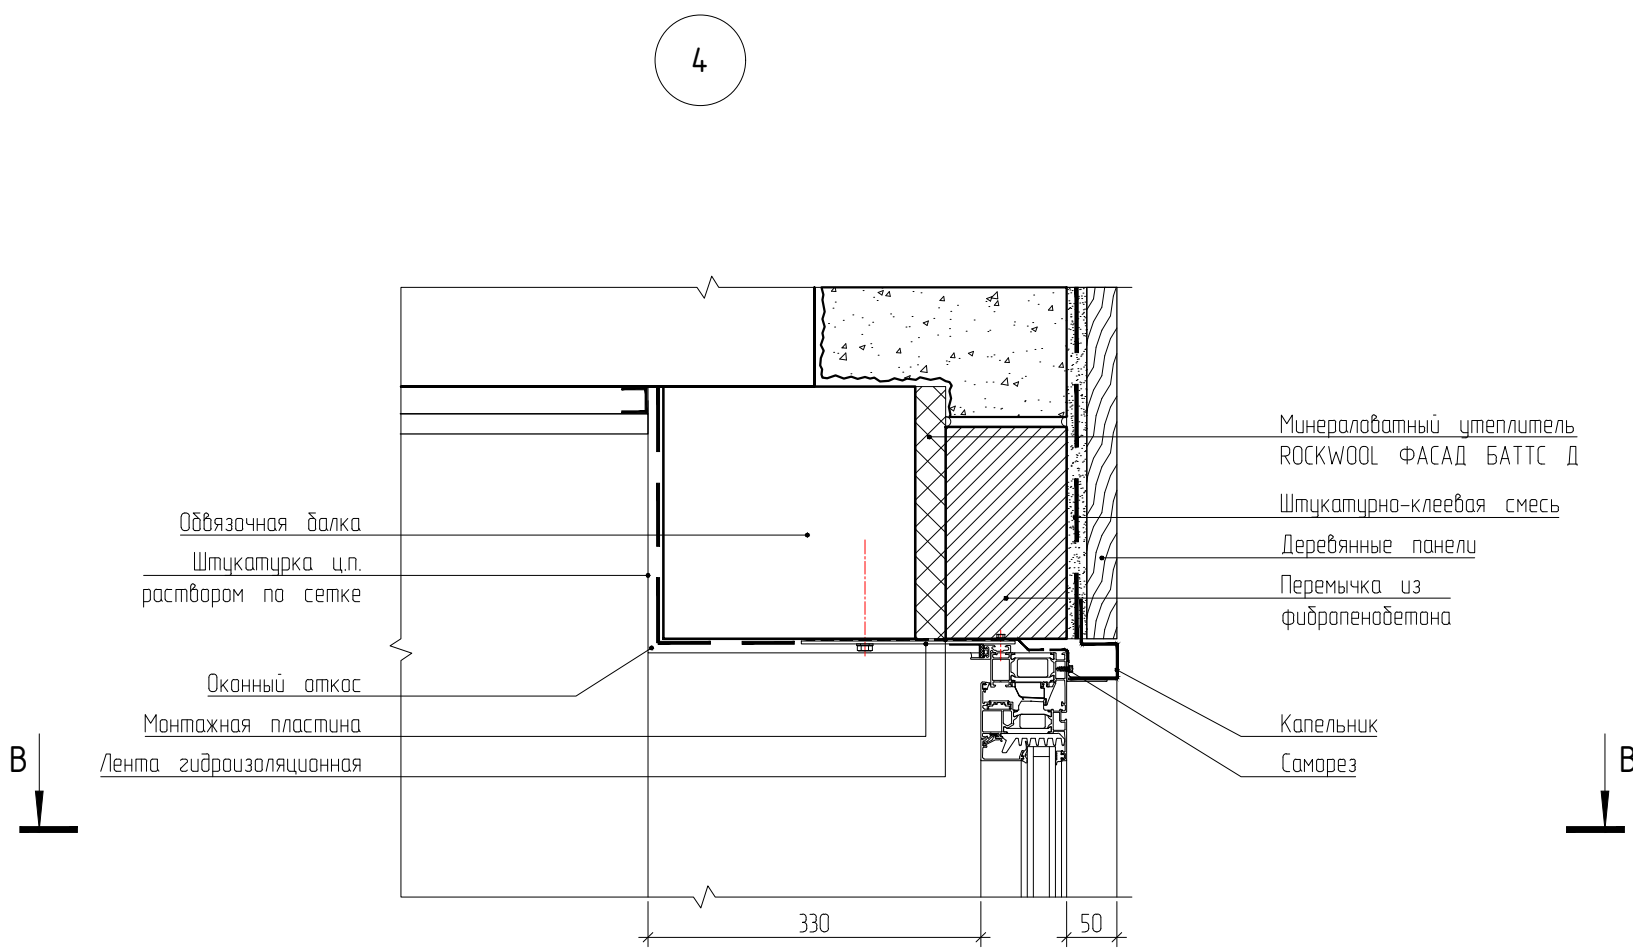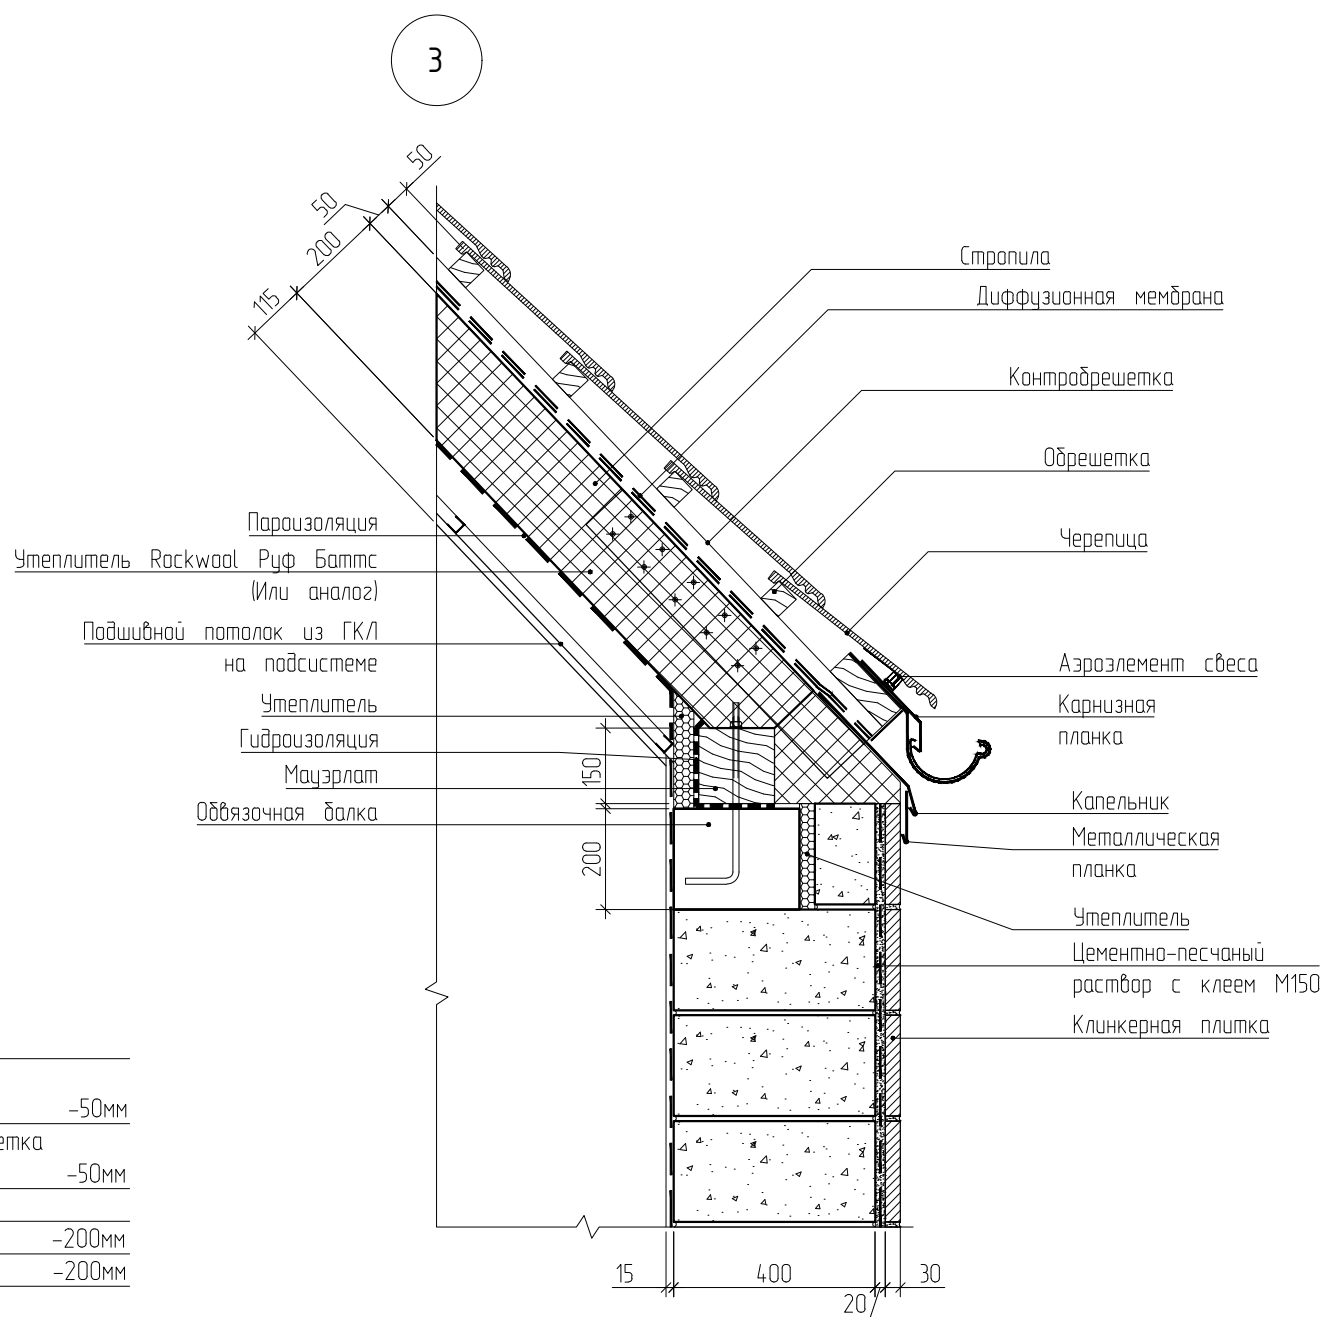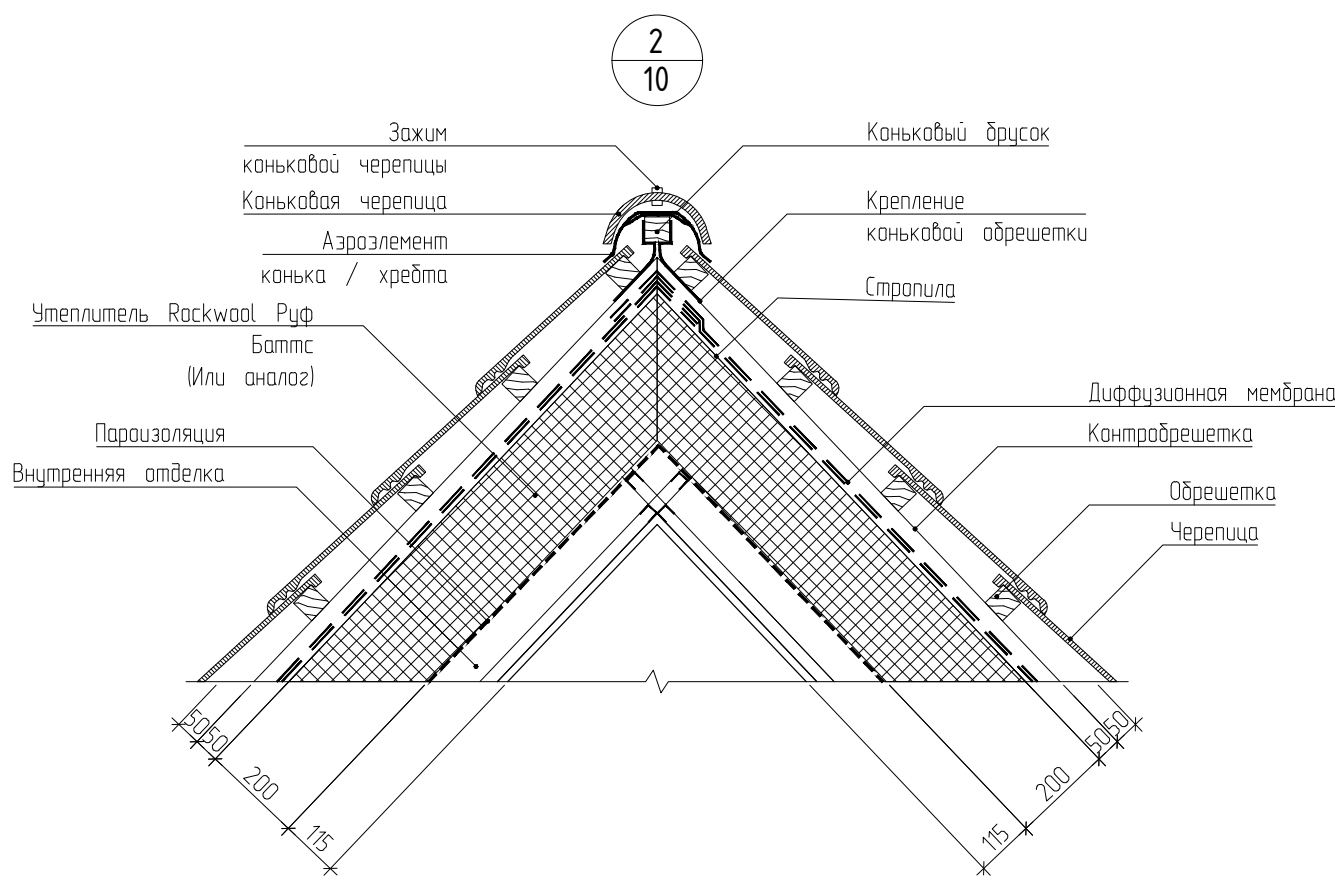


- Примечания
1. Все отметки даны от относительной отметки 0.000. За отметку 0,000 принят уровень чистого пола 1 этажа;
 2. Маркировку сечений см. листы 1-4, 5, 6;
 3. План кровли см. лист 8;
 4. Фасады см. листы 13-16;

0.000=+188.990

340 ИНП-П-АР					
Жилой дом. Филимонковское, квартал 157А, участок 179					
Изм.	Кол.	Лист	№ док.	Подп.	Дата
Разраб.					
Пров.					
Архитектурно-строительные решения				Студия	Лист
Архитектурно-строительные решения				Р	18
Н. контр.				ИП Лабрентьева А.В.	
ГИП					

Фасад Г-А.

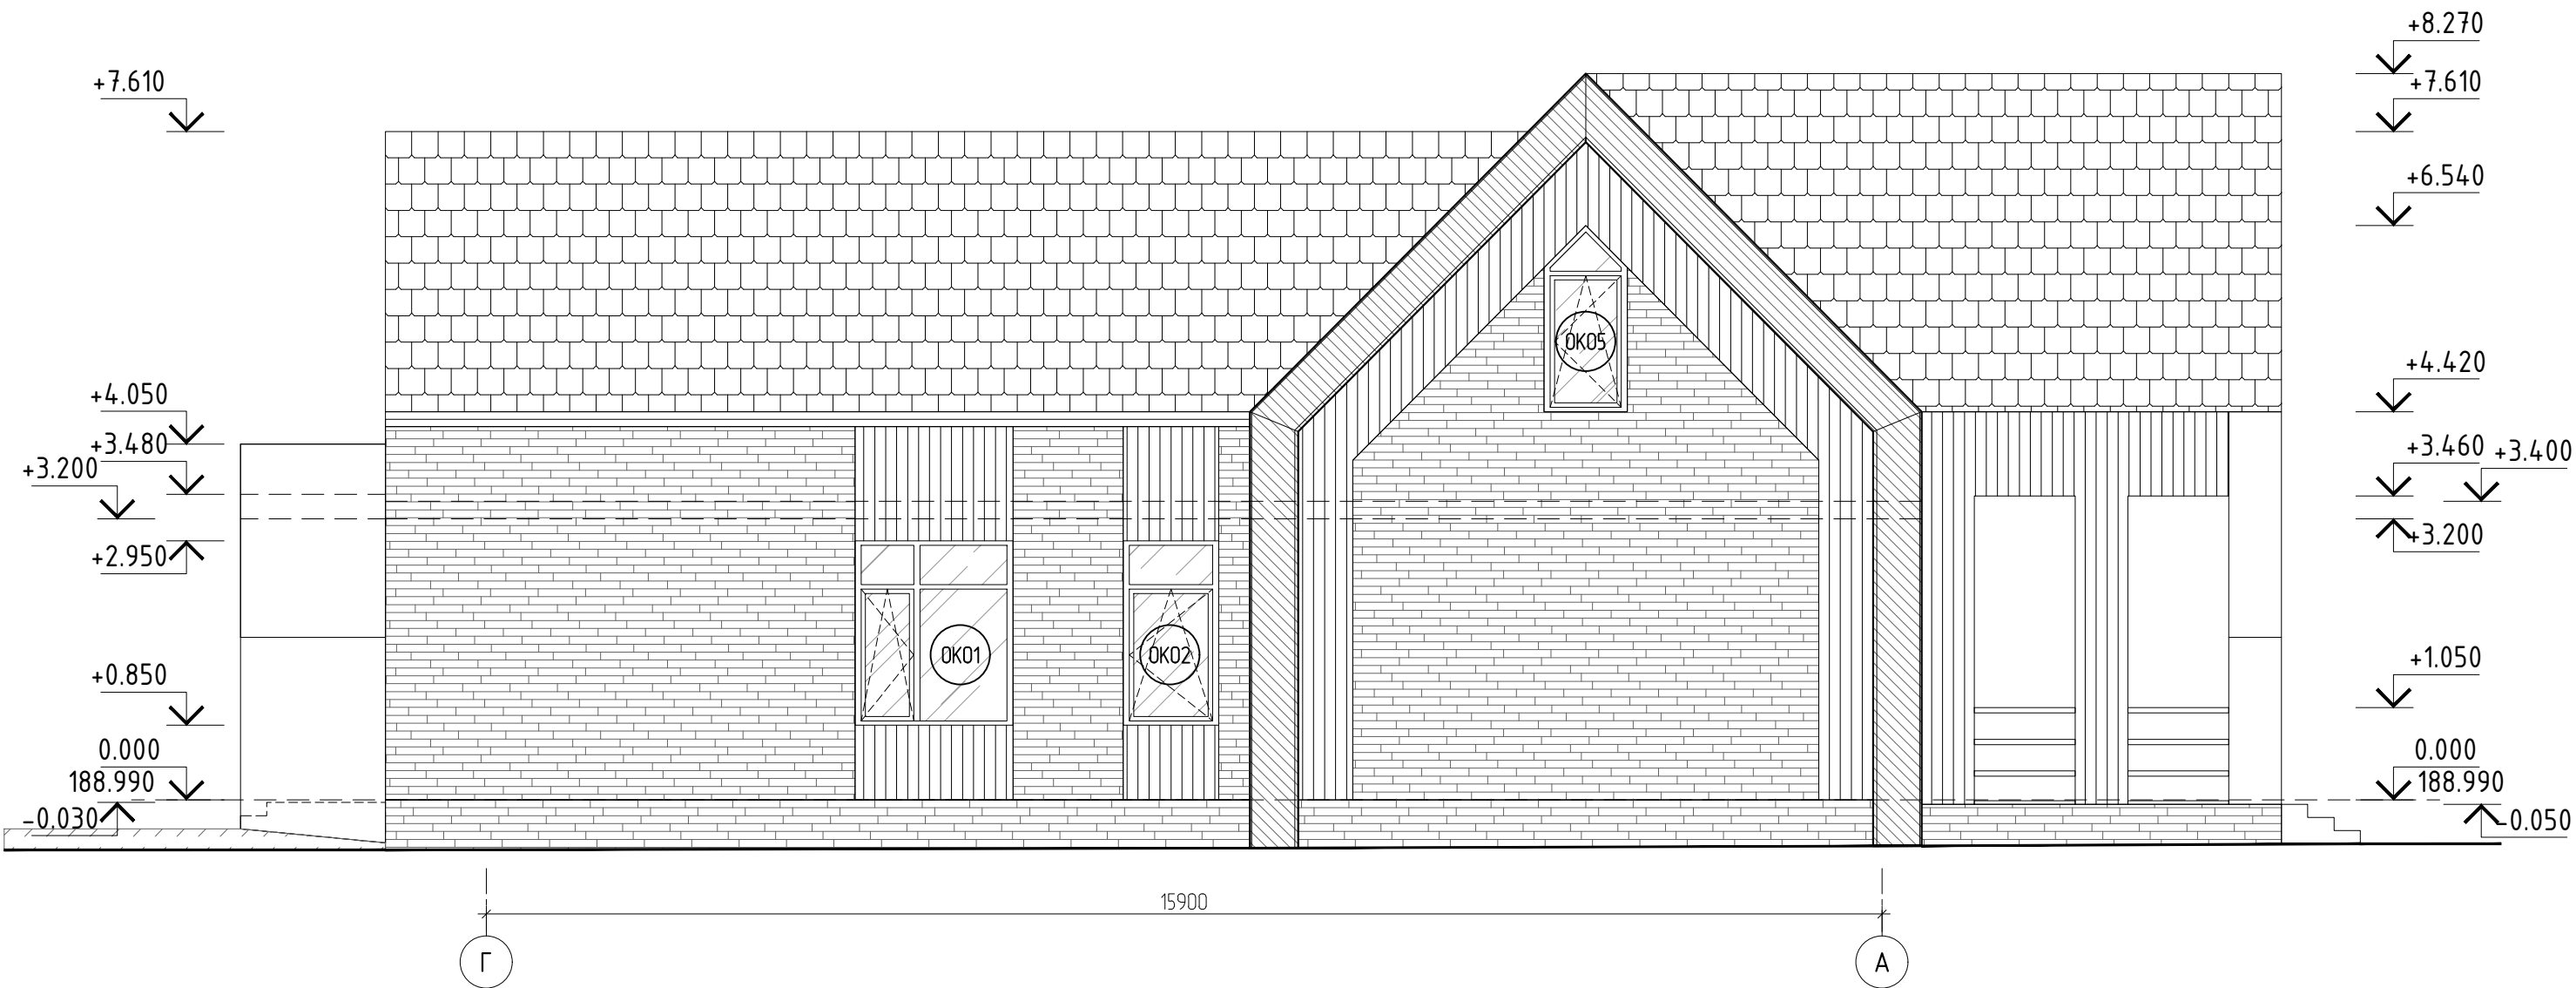

Спецификация фасадной отделки

N позици и	Условное обозначен ие	Наименование	Вид отделки	Ед. измерения	Кол-во шт.	Производи тель
Фасад Г-А						
1		Цоколь	Клинкерная плитка. В цвет черепицы	м²	12.75	
2		Стены	Деревянные панели	м²	24.90	
3		Стены	Клинкерная плитка. В цвет черепицы	м²	61.25	
4		Стены	Металлические фасадные кассеты В цвет черепицы	м²	13.80	
5		Стены	Фиброцементные панели. Цвет: белый	м²	8.30	


Примечания

1. Все отметки даны от относительной отметки 0.000. За отметку 0,000 принят уровень чистого пола 1 этажа;
2. Спецификации индивидуальных элементов заполнения проемов см. листы 5.1, 6.1, 7;
3. Сводную ведомость фасадной отделки см. лист 16;

0.000=+188.990


						340 ИНП1-П-АР			
						Жилой дом. Филимонковское, квартал 157А, участок 179			
Изм.	Кол.уч.	Лист	№ док.	Подп.	Дата	Архитектурно-строительные решения	Стадия	Лист	Листов
Разраб.							Р	20	
Пров.									
Н. контр.						Фасад Г-А.	ИП Лаврентьева А.В.		
ГИП									

Фасад 1-4.

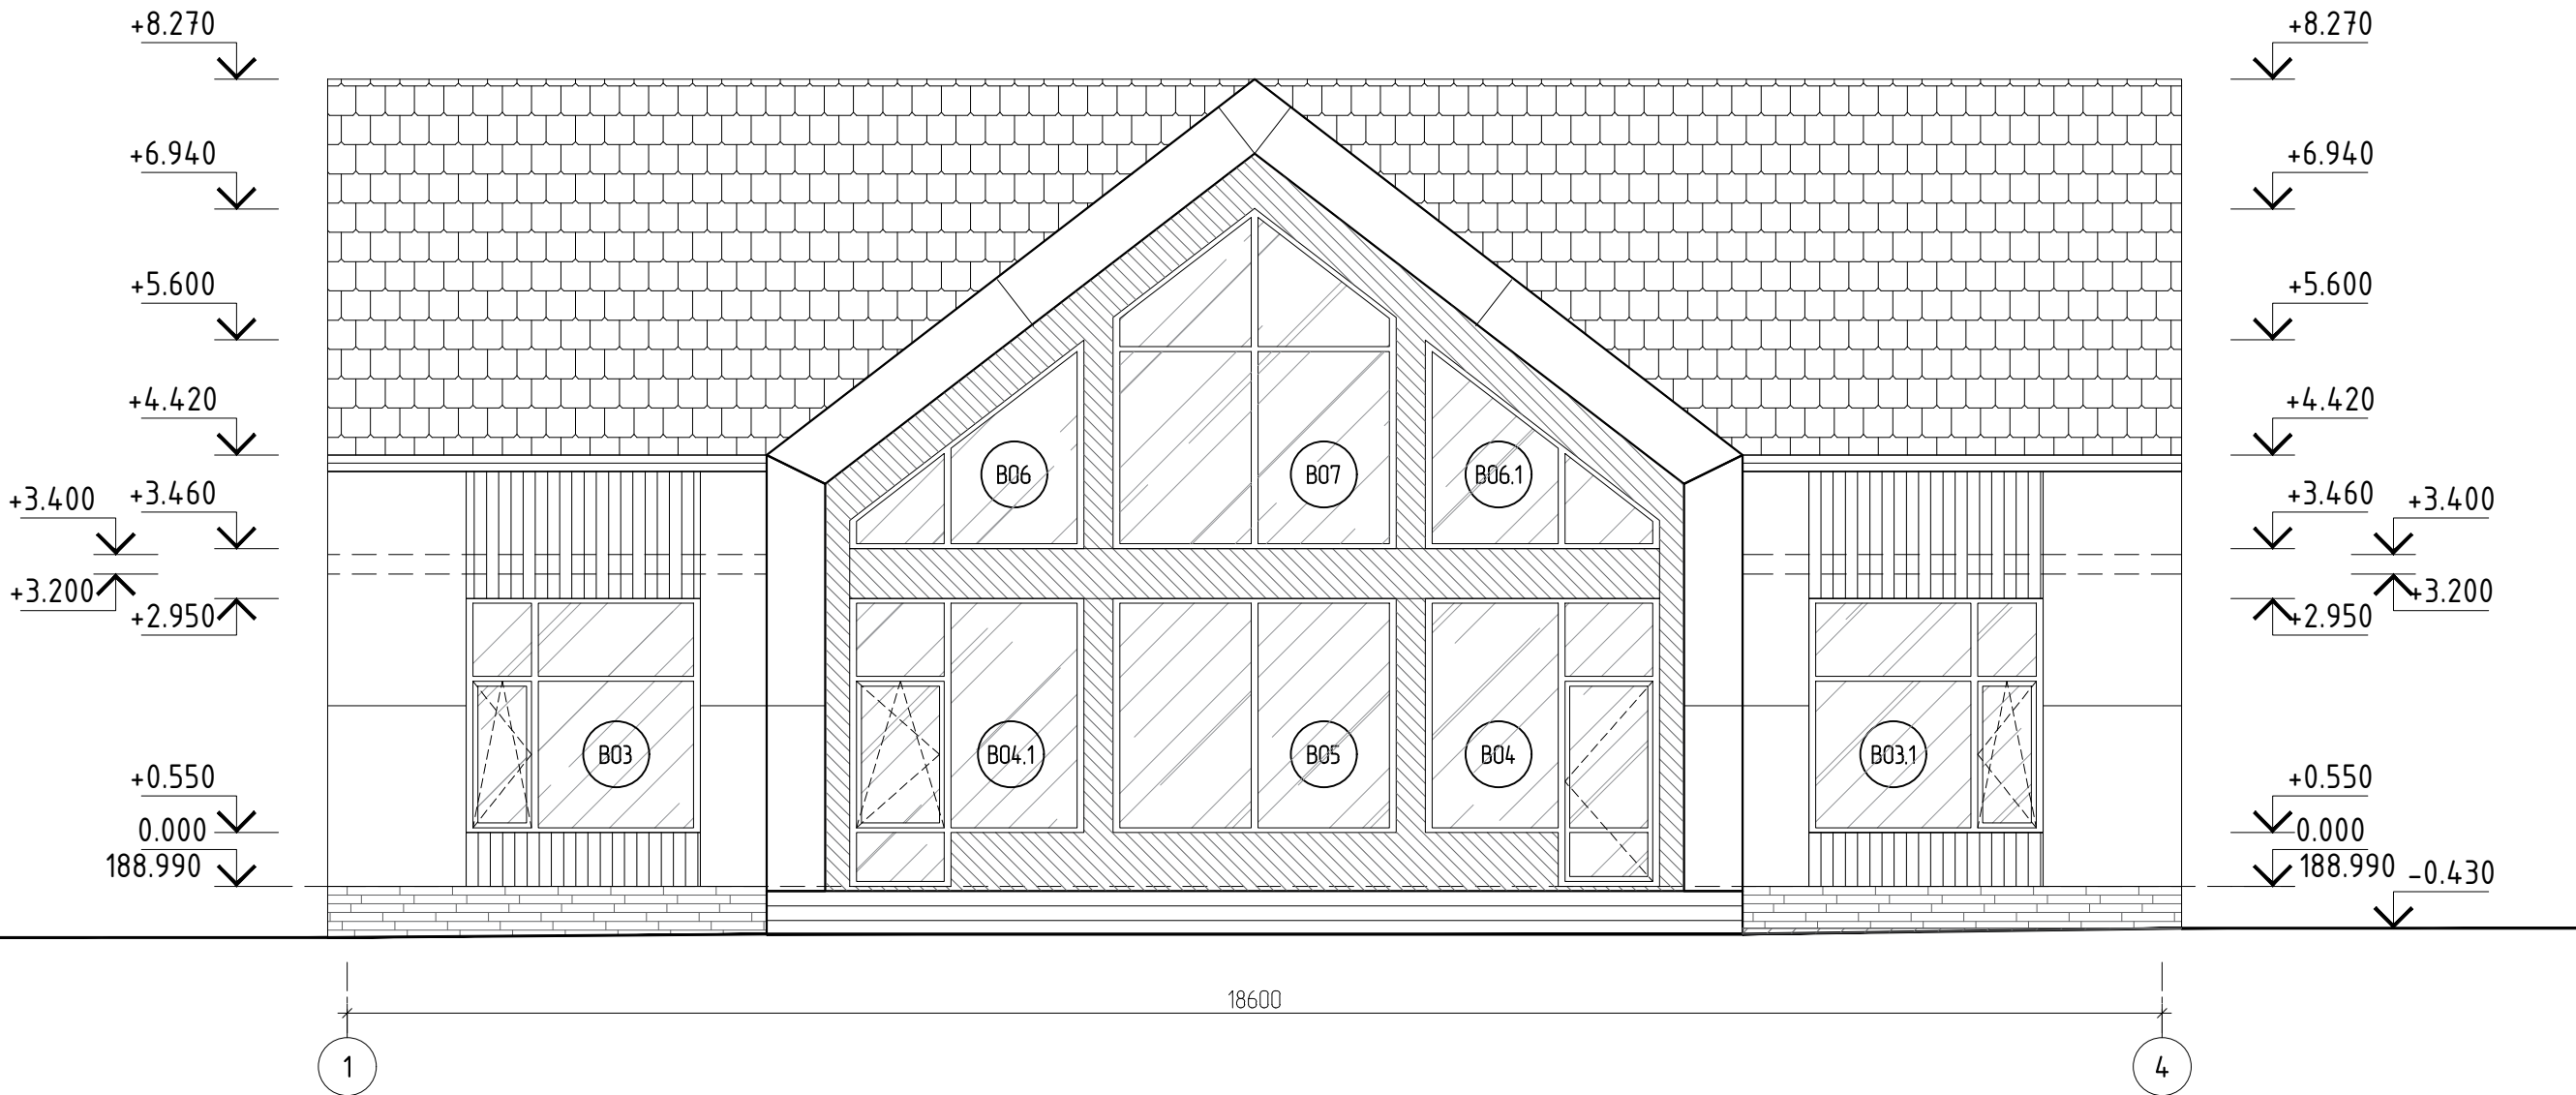

Спецификация фасадной отделки

N позиции	Условное обозначение	Наименование	Вид отделки	Ед. измерения	Кол-во шт.	Производитель
Фасад 1-4						
1		Цоколь	Клинкерная плитка. В цвет черепицы	м²	5.65	
3		Стены	Металлические фасадные кассеты В цвет черепицы	м²	18.25	
4		Стены	Фиброцементные панели. Цвет: белый	м²	35.90	
5		Подшивка козырька террасы	Фиброцементные панели. Цвет: белый	м²	6.65	
Фиброцементные панели ИТОГО:				м²	42.55	
6		Стены	Деревянные панели	м²	38.15	
7		Подшивка козырька террасы	Деревянные панели	м²	38.85	
Деревянные панели ИТОГО:				м²	77.00	

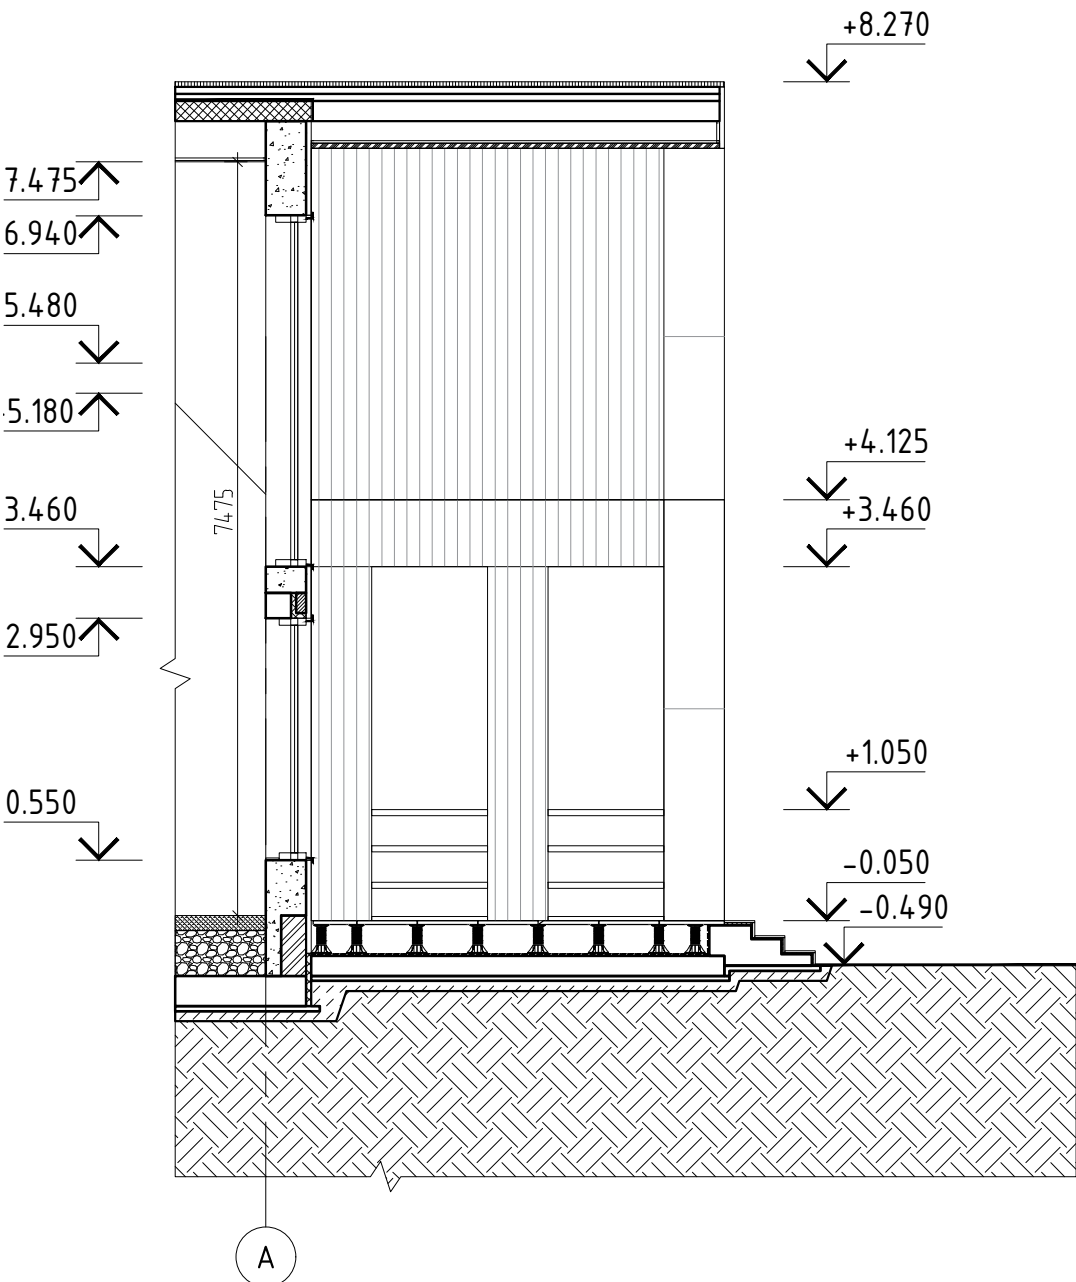

Примечания

- Все отметки даны от относительной отметки 0.000. За отметку 0,000 принят уровень чистого пола 1 этажа;
- Спецификации индивидуальных элементов заполнения проемов см. листы 5.1, 6.1, 7;
- Сводную ведомость фасадной отделки см. лист 16;

0.000=+188.990


340ИНП1-П-АР					
Индивидуальный проект жилого дома По адресу: Москва, муниципальный округ Филimonковский, кв-л 157А, з/у 179					
Изм.	Кол.	Лист	№ док	Подпись	Дата
АП	Дерябин Д.И	06.26			
Разраб.	Узова М.Э	06.26			
Архитектурные решения				Стадия	Лист
				Р	15
Фасад 1-4.				Листов	
				-	



Формат А4х3

340 ИНП1-П-АР						Лист
Изм.	Колуч.	Лист	№ док.	Подп.	Дата	21

Фасад А-Г.

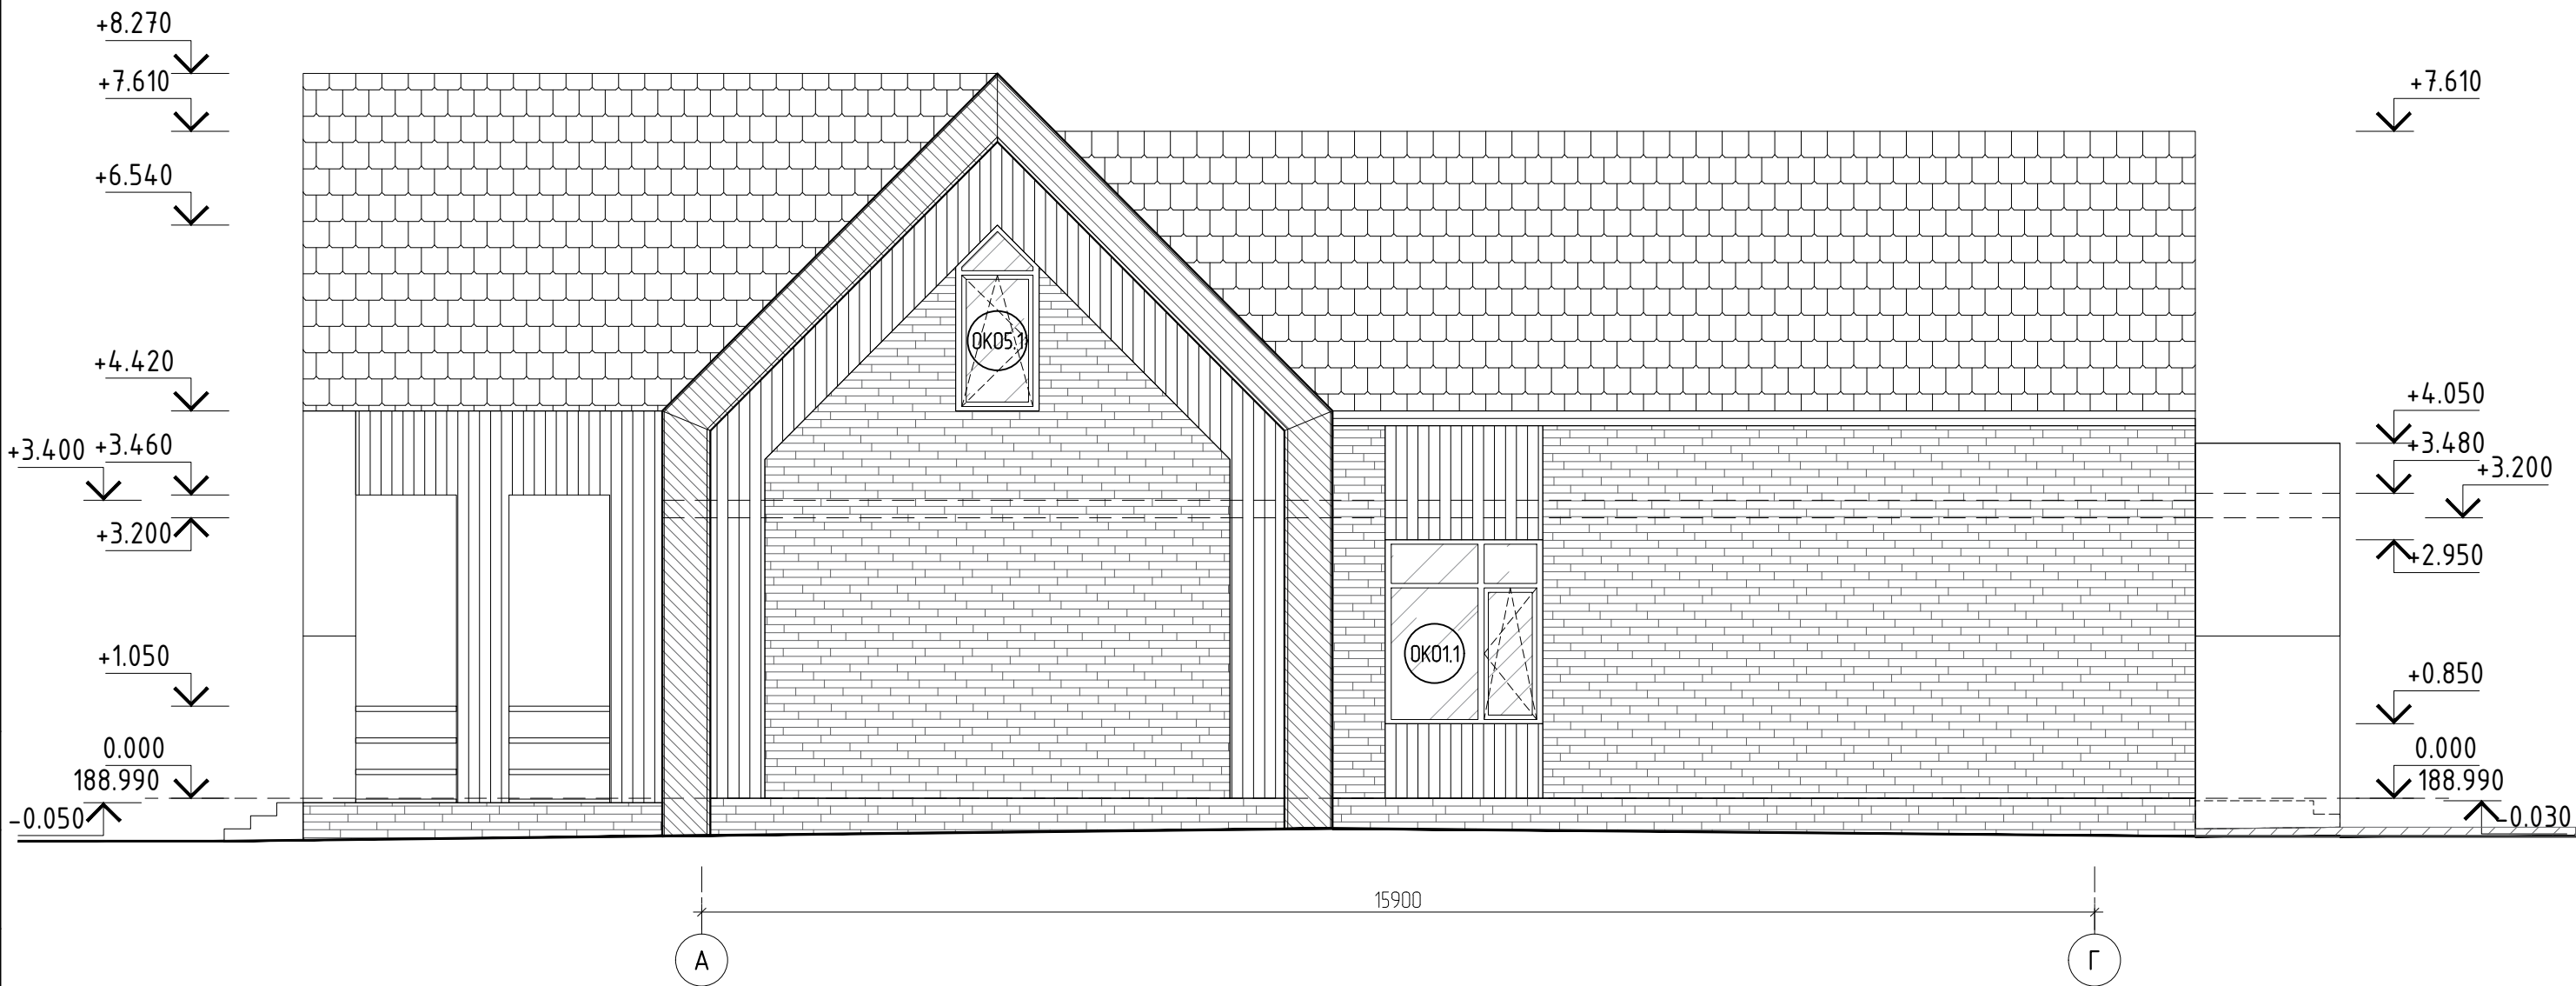

Спецификация фасадной отделки

N позици и	Условное обозначен ие	Наименование	Вид отделки	Ед. измерения	Кол-во шт.	Производи тель
Фасад А-Г						
1		Цоколь	Клинкерная плитка. В цвет черепицы	м²	12.75	
2		Стены	Деревянные панели	м²	22.40	
3		Стены	Клинкерная плитка. В цвет черепицы	м²	66.05	
4		Стены	Металлические фасадные кассеты В цвет черепицы	м²	13.80	
5		Стены	Фиброцементные панели. Цвет: белый	м²	8.30	


Примечания

1. Все отметки даны от относительной отметки 0.000. За отметку 0,000 принят уровень чистого пола 1 этажа;
2. Спецификации индивидуальных элементов заполнения проемов см. листы 5.1, 6.1, 7;
3. Сводную ведомость фасадной отделки см. лист 16;

0.000=+188.990

						340 ИНП1-П-АР			
						Жилой дом. Филимонковское, квартал 157А, участок 179			
Изм.	Кол.уч.	Лист	№ док.	Подп.	Дата	Архитектурно-строительные решения	Стадия	Лист	Листов
Разраб.							Р	22	
Пров.									
Н. контр.						Фасад А-Г.	ИП Лаврентьева А.В.		
ГИП									

Генеральный план участка.

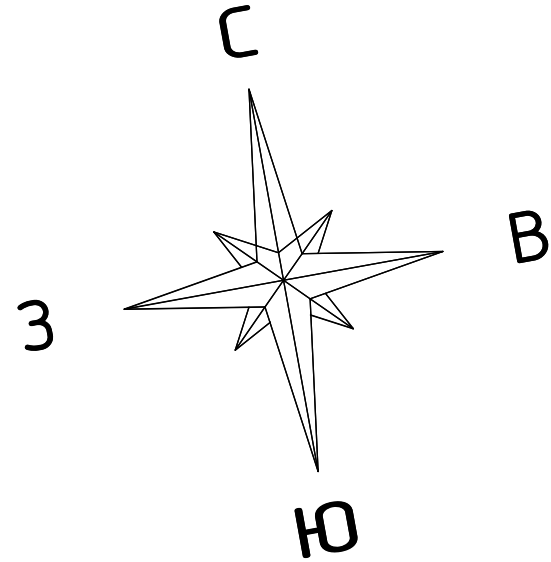

Экспликация помещений

Номер помещения	Наименование	Площадь, м²	Номер помещения	Наименование	Площадь, м²
1 этаж			108	ГАРДЕРОБНАЯ	3,50
101.1	ТАМБУР	3,55	109	ГОСТЕВОЙ САНУЗЕЛ	4,55
101	ПРИХОЖАЯ	4,65	110	ПОСТИРОЧНАЯ	5,55
102	КОРИДОР	31,15	111	СПАЛЬНЯ СЫНА	11,85
103	ГОСТИНАЯ	62,75	111.1	ГАРДЕРОБНАЯ	5,80
103.1	КУХНЯ	4,05	112	СПАЛЬНЯ БАБУШКИ	12,65
104	МАСТЕР-СПАЛЬНЯ	16,40	113	СПАЛЬНЯ ДОЧЕРИ	16,00
104.1	ГАРДЕРОБНАЯ	6,50	113.1	ГАРДЕРОБНАЯ	6,10
104.2	САНУЗЕЛ	8,15	113.2	ТАМБУР	2,80
104.3	ТАМБУР	2,50	114	САНУЗЕЛ	4,90
105	ГОСТЕВАЯ СПАЛЬНЯ	11,80	114.1	САНУЗЕЛ	2,35
106	КАБИНЕТ	10,40	ИТОГО:		243,95
107	БОЙЛЕРНАЯ	4,15	115	ТЕРРАСА	38,40
107.1	ТАМБУР	1,85	ВСЕГО:		282,35

- Тип 2

- Блок из фибропенобетона

- 300мм;
- Тип 2.1

- Кирпич полнотелый

- 250мм;
- Тип 3

- Штукатурка

- Блок из фибропенобетона

- Штукатурка

- 15мм;

- 120мм;

- 15мм;
- Тип 4

- Перегородки из ГК/ЛВ на подсистеме, 2 слоя

- 75мм;
- Тип 5

- Перегородки из ГК/ЛВ на подсистеме, 4 слоя


- 120мм;

Условные обозначения:

-
- направление въезда;
-
- входы в жилые помещения;
-
- входы в хозяйственные/технические помещения;

0.000=+188.990

						340 ИНП1-П-АР			
						Жилой дом. Филимонковское, квартал 157А, участок 179			
Изм.	Кол.изм.	Лист	№ док.	Подп.	Дата	Архитектурно-строительные решения	Стация	Лист	Листов
Разраб. Пров.							Р	23	
Н. контр. ГИП							Архитектурно-строительные решения		

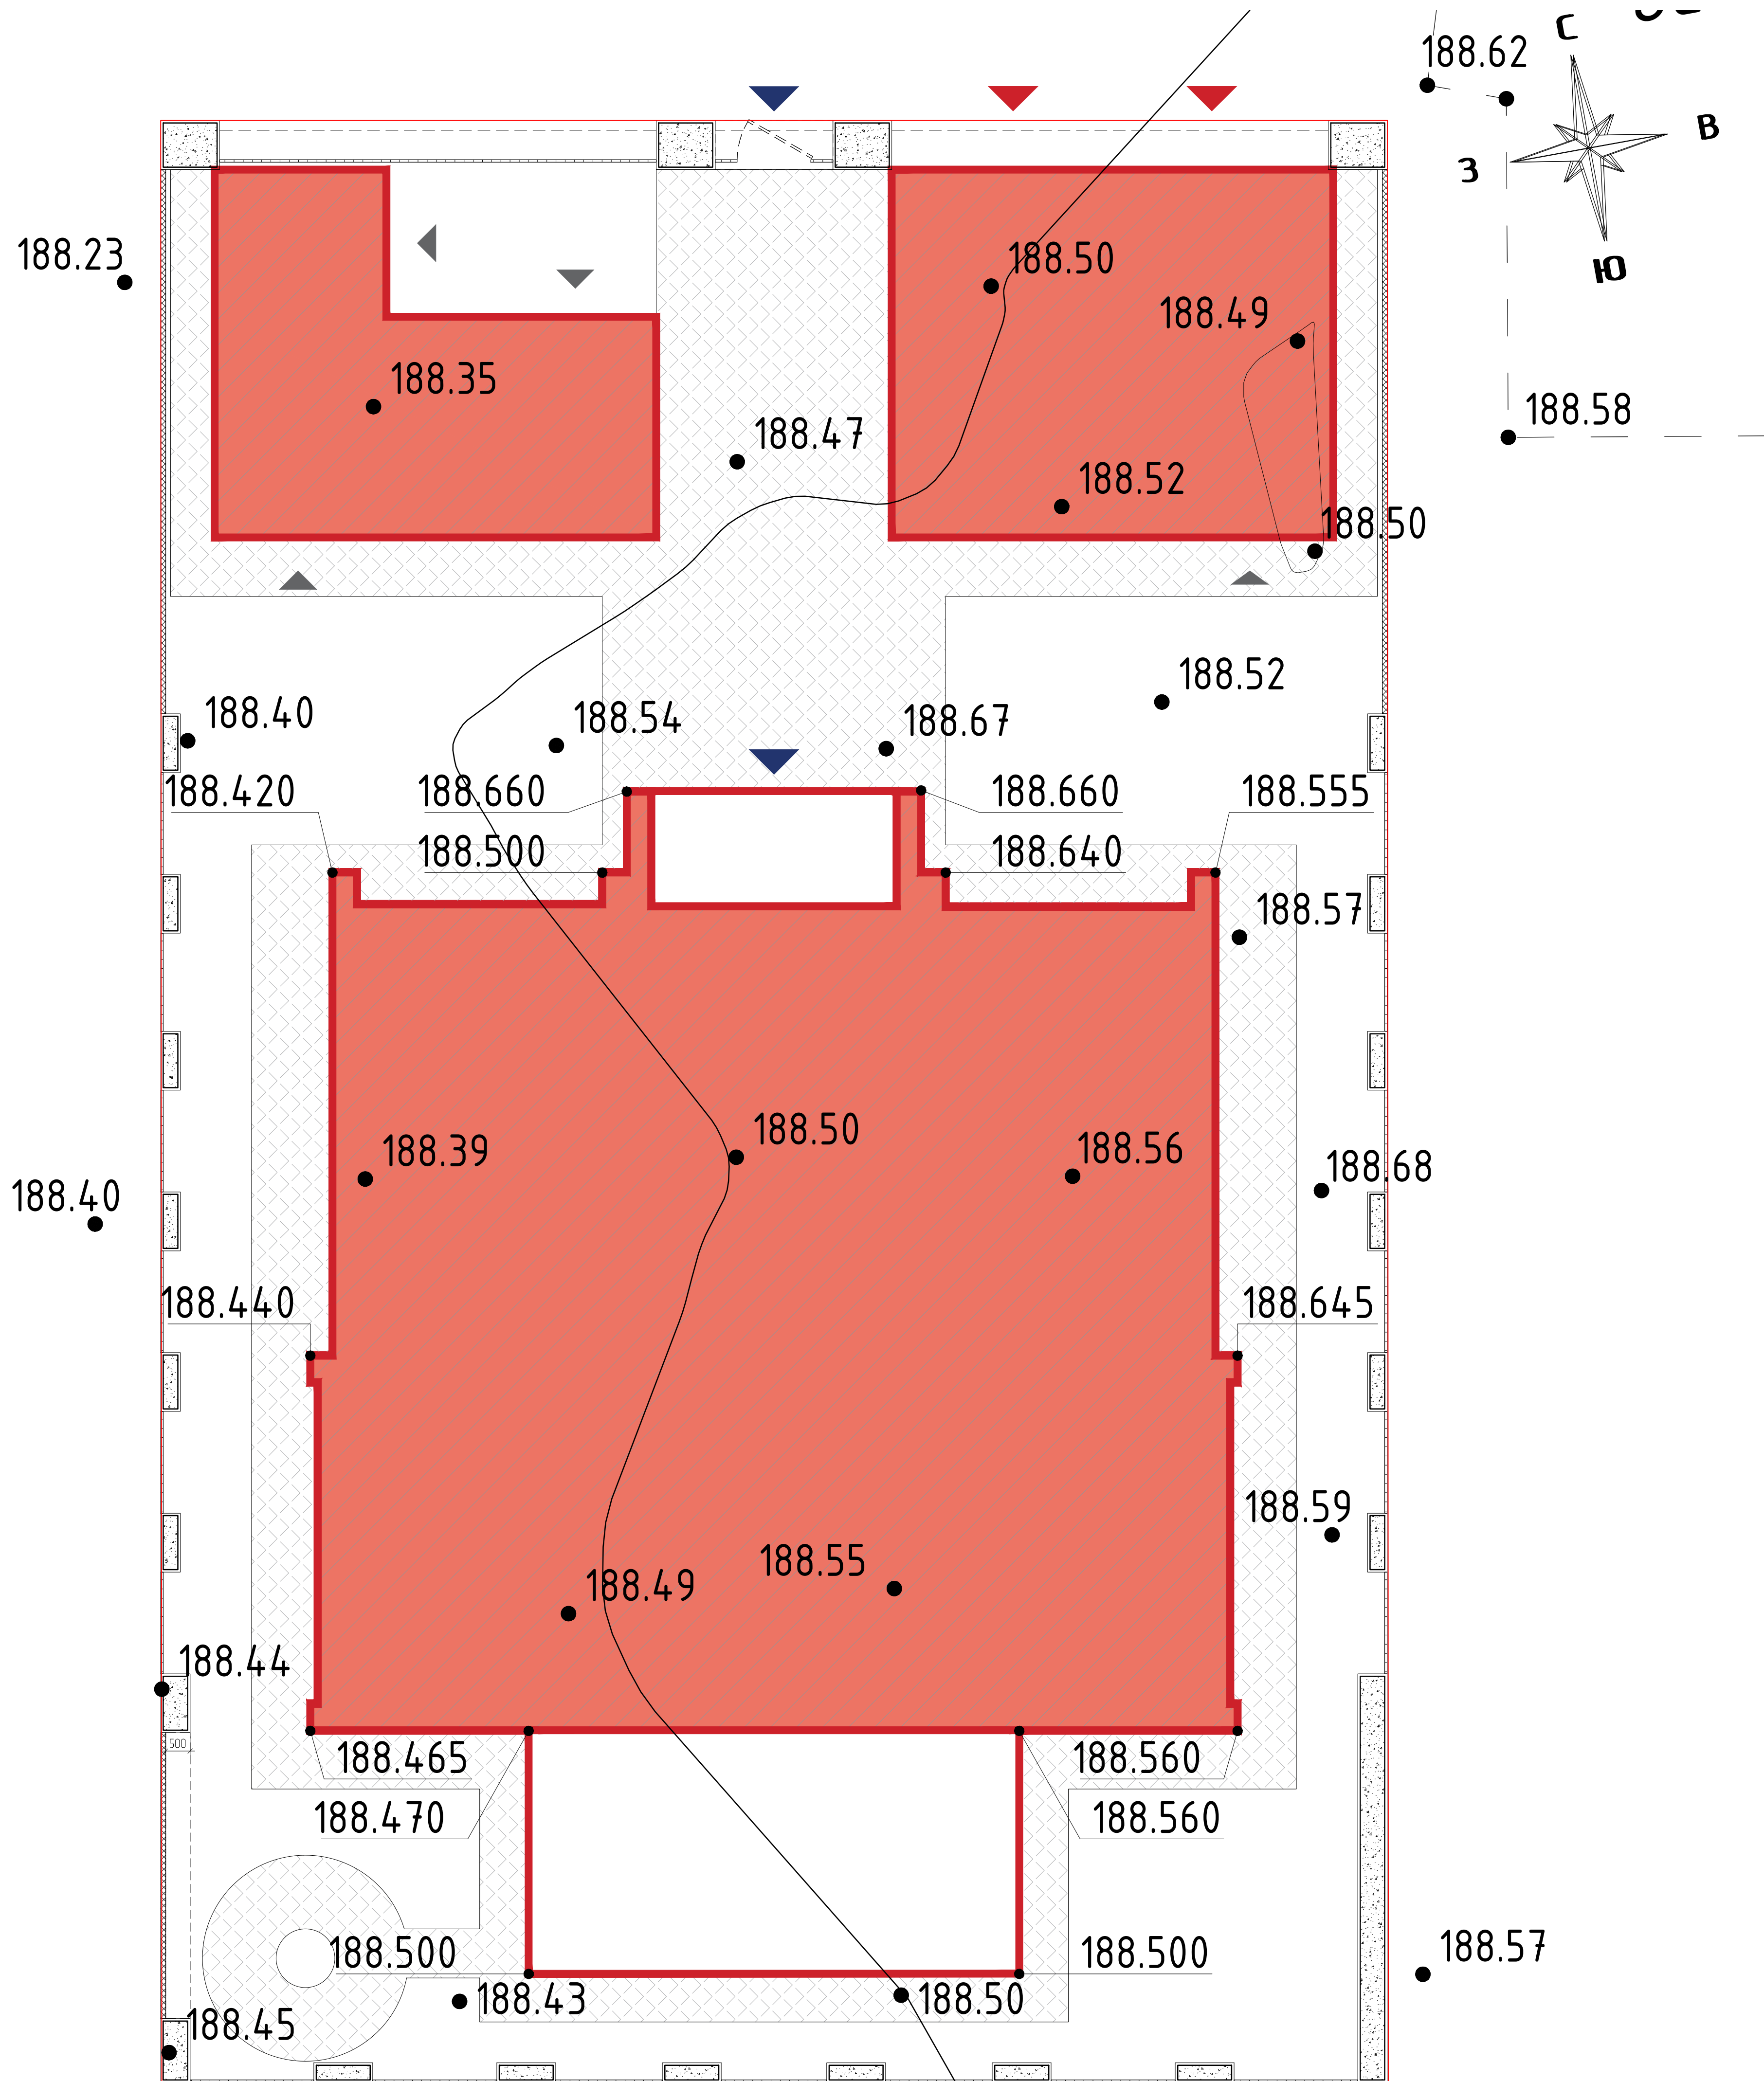

Номер помещения	Наименование	Площадь, м ²	Номер помещения	Наименование	Площадь, м ²
1 этаж			108	ГАРДЕРОБНАЯ	3,50
101.1	ТАМБУР	3,55	109	ГОСТЕВОЙ санузел	4,55
101	ПРИХОЖАЯ	4,65	110	ПОСТИРОЧНАЯ	5,55
102	КОРИДОР	31,15	111	СПАЛЬНЯ СЫНА	11,85
103	ГОСТИНАЯ	62,75	111.1	ГАРДЕРОБНАЯ	5,80
103.1	КУХНЯ	4,05	112	СПАЛЬНЯ БАБУШКИ	12,65
104	МАСТЕР-СПАЛЬНЯ	16,40	113	СПАЛЬНЯ ДОЧЕРИ	16,00
104.1	ГАРДЕРОБНАЯ	6,50	113.1	ГАРДЕРОБНАЯ	6,10
104.2	санузел	8,15	113.2	ТАМБУР	2,80
104.3	ТАМБУР	2,50	114	санузел	4,90
105	ГОСТЕВАЯ спальня	11,80	114.1	санузел	2,35
106	КАБИНЕТ	10,40		ИТОГО:	243,95
107	БОЙЛЕРНАЯ	4,15	115	ТЕРРАСА	38,40
107.1	ТАМБУР	1,85		ВСЕГО:	282,35



[illegible]

Условные обозначения:

- направление въезда;
- входы в жилые помещения;
- входы в хозяйственные/технические помещения;

						340 ИНП1-П-АР			
						Жилой дом, Филимонковское, квартал 157А, участок 179			
Изм.	Кол.ч.	Лист	№ док.	Подп.	Дата	Архитектурно-строительные решения	Стадия	Лист	Листов
Разраб. Проект.							Р	24	
Н. контр. ГИП						Архитектурно-строительные решения	ИП Лаврентьева А.В.		

Генеральный план участка. Дендроплан.

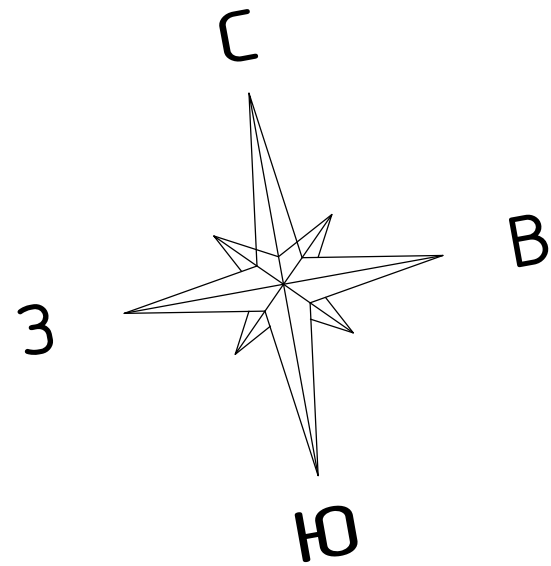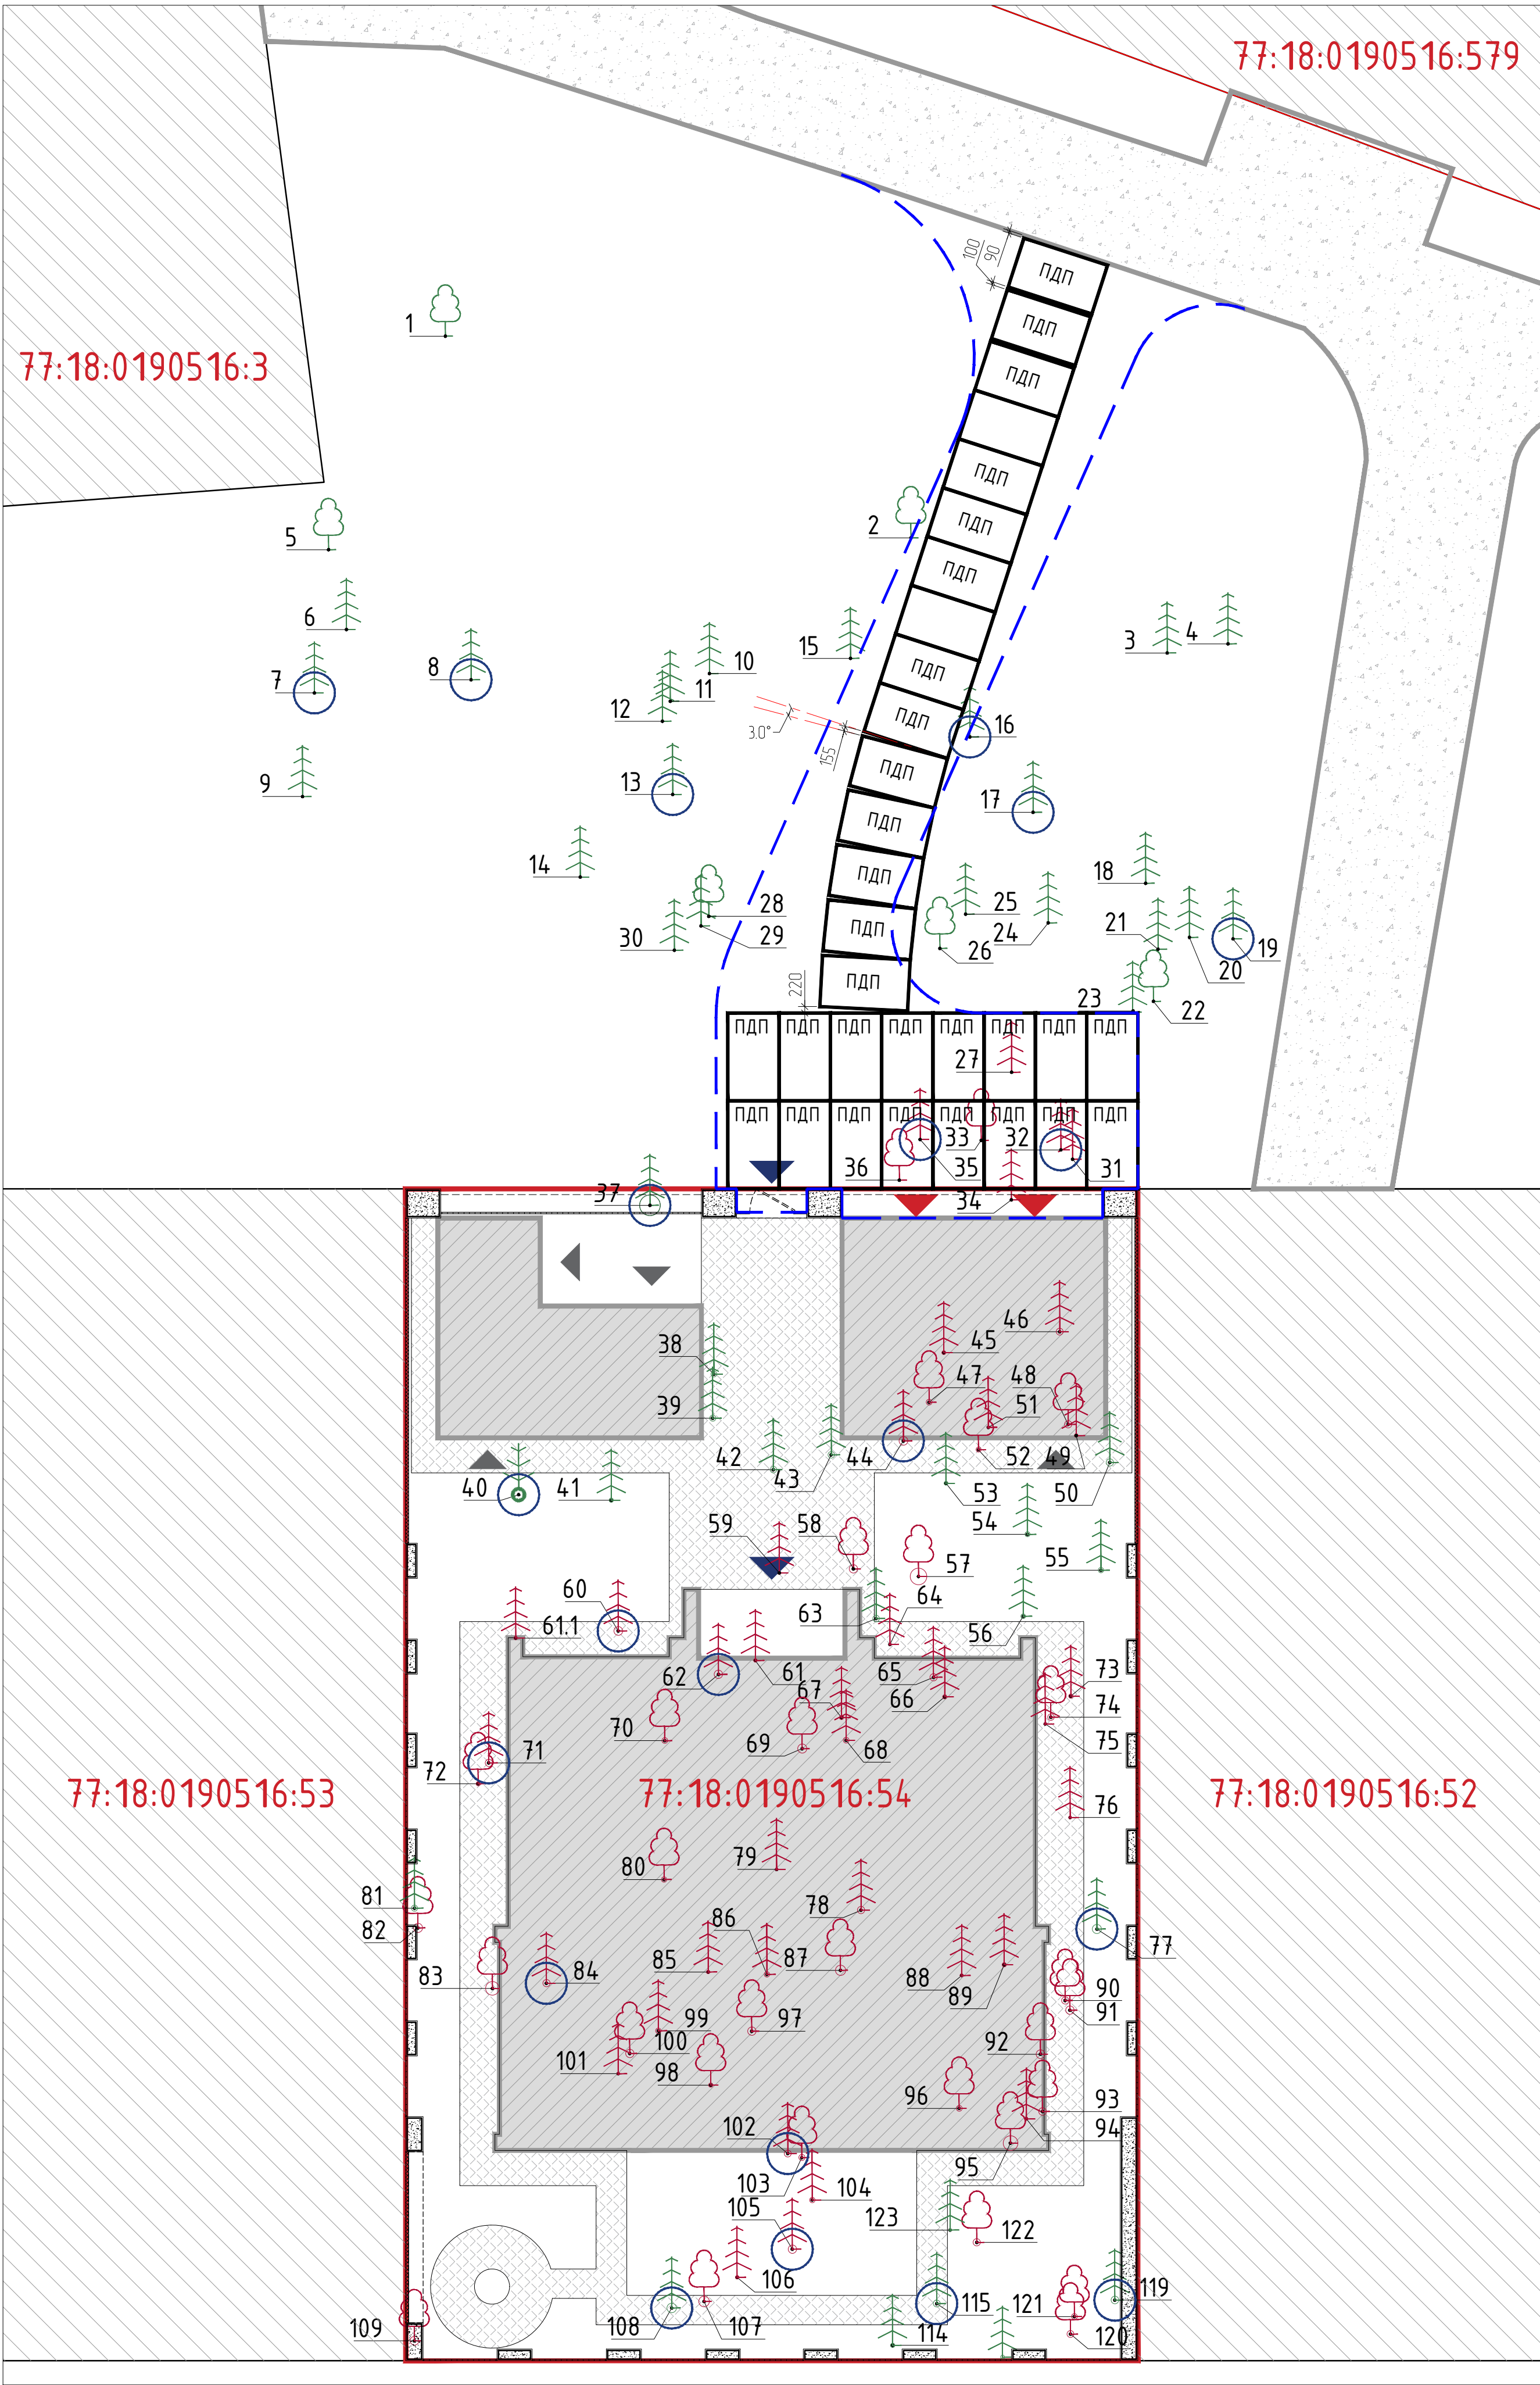

Спецификация деревьев

№ дерева	Порода	Статус	φ ствола на Н=1.3 м., см	№ дерева	Порода	Статус	φ ствола на Н=1.3 м., см	№ дерева	Порода	Статус	φ ствола на Н=1.3 м., см
1	Осина	СОХРАНЯЕТСЯ	36	44	Ель	Удаляется	30	87	Береза	Удаляется	35
2	Осина	СОХРАНЯЕТСЯ	32	45	Ель	Удаляется	15	88	Ель	Удаляется	11
3	Ель	СОХРАНЯЕТСЯ	51	46	Ель	Удаляется	24	89	Ель	Удаляется	15
4	Ель	СОХРАНЯЕТСЯ	47	47	Береза	Удаляется	20	90	Береза	Удаляется	25
5	Осина	СОХРАНЯЕТСЯ	20	48	Береза	Удаляется	23	91	Береза	Удаляется	29
6	Ель	СОХРАНЯЕТСЯ	12	49	Ель	Удаляется	12	92	Береза	Удаляется	30
7	Ель	СОХРАНЯЕТСЯ	28	50	Ель	СОХРАНЯЕТСЯ	25	93	Береза	Удаляется	26
8	Ель	СОХРАНЯЕТСЯ	30	51	Ель	Удаляется	8	94	Ель	Удаляется	11
9	Ель	СОХРАНЯЕТСЯ	16	52	Береза	Удаляется	17	95	Береза	Удаляется	50
10	Ель	СОХРАНЯЕТСЯ	20	53	Ель	СОХРАНЯЕТСЯ	13	96	Осина	Удаляется	20
11	Ель	СОХРАНЯЕТСЯ	12	54	Ель	СОХРАНЯЕТСЯ	17	97	Береза	Удаляется	29
12	Ель	СОХРАНЯЕТСЯ	28	55	Ель	СОХРАНЯЕТСЯ	19	98	Осина	Удаляется	15
13	Ель	СОХРАНЯЕТСЯ	30	56	Ель	СОХРАНЯЕТСЯ	16	99	Ель	Удаляется	19
14	Ель	СОХРАНЯЕТСЯ	15	57	Береза	Удаляется	57	100	Береза	Удаляется	28
15	Ель	СОХРАНЯЕТСЯ	50	58	Береза	Удаляется	29	101	Ель	Удаляется	10
16	Ель	СОХРАНЯЕТСЯ	55	59	Ель	Удаляется	11	102	Ель	Удаляется	23
17	Ель	СОХРАНЯЕТСЯ	31	60	Ель	Удаляется	30	103	Береза	Удаляется	21
18	Ель	СОХРАНЯЕТСЯ	18	61	Ель	Удаляется	12	104	Ель	Удаляется	18
19	Ель	СОХРАНЯЕТСЯ	42	611	Ель	Удаляется	12	105	Ель	Удаляется	29
20	Ель	СОХРАНЯЕТСЯ	8	62	Ель	Удаляется	29	106	Ель	Удаляется	12
21	Ель	СОХРАНЯЕТСЯ	16	63	Ель	СОХРАНЯЕТСЯ	22	107	Береза	Удаляется	36
22	Береза	СОХРАНЯЕТСЯ	17	64	Ель	Удаляется	8	108	Ель	СОХРАНЯЕТСЯ	32
23	Ель	СОХРАНЯЕТСЯ	9	65	Ель	Удаляется	25	109	Осина	Удаляется	30
24	Ель	СОХРАНЯЕТСЯ	8	66	Ель	Удаляется	15	114	Ель	СОХРАНЯЕТСЯ	15
25	Ель	СОХРАНЯЕТСЯ	10	67	Ель	Удаляется	14	115	Ель	СОХРАНЯЕТСЯ	24
26	Береза	СОХРАНЯЕТСЯ	53	68	Ель	Удаляется	20	116	Ель	СОХРАНЯЕТСЯ	13
27	Ель	Удаляется	15	69	Береза	Удаляется	31	119	Ель	СОХРАНЯЕТСЯ	26
28	Береза	СОХРАНЯЕТСЯ	18	70	Береза	Удаляется	20	120	Осина	Удаляется	23
29	Ель	СОХРАНЯЕТСЯ	14	71	Ель	Удаляется	25	121	Осина	Удаляется	20
30	Ель	СОХРАНЯЕТСЯ	19	72	Осина	Удаляется	14	122	Осина	Удаляется	25
31	Ель	Удаляется	28	73	Ель	Удаляется	15	123	Ель	СОХРАНЯЕТСЯ	8
32	Ель	Удаляется	35	74	Береза	Удаляется	22				
33	Береза	Удаляется	32	75	Ель	Удаляется	9				
34	Ель	Удаляется	10	76	Ель	Удаляется	10				
35	Ель	Удаляется	30	77	Ель	СОХРАНЯЕТСЯ	31				
36	Береза	Удаляется	34	78	Ель	Удаляется	25				
37	Ель	СОХРАНЯЕТСЯ	70	79	Ель	Удаляется	9				
38	Ель	СОХРАНЯЕТСЯ	19	80	Осина	Удаляется	19				
39	Ель	СОХРАНЯЕТСЯ	21	81	Ель	СОХРАНЯЕТСЯ	21	ИТОГО:	СОХРАНЯЕТСЯ на участке	21	
40	Сосна	СОХРАНЯЕТСЯ	50	82	Береза	Удаляется	31		Удаляется на участке	62	
41	Ель	СОХРАНЯЕТСЯ	15	83	Береза	Удаляется	46		Удаляется вне участка	6	
42	Ель	СОХРАНЯЕТСЯ	22	84	Ель	Удаляется	25				
43	Ель	СОХРАНЯЕТСЯ	22	85	Ель	Удаляется	12				
				86	Ель	Удаляется	18				

Спецификация дорожных плит

N позиции	Маркировка / Условное обозначение	Внешний вид	Наименование	Ед. изм. / Производител	ИТОГО
1	ПДП		Плита дорожная ЖБИ ПДП 3х1,75, 3000х1750мм	шт.	31

Условные обозначения:

- ПДП

– плита дорожная ЖБИ ПДП 3х1,75;
- контур перспективного положения дороги;
- Условные обозначения:
- удаляемые деревья;
- сохраняемые деревья;
- деревья желательные к сохранению;

Условные обозначения:

- направление въезда;
- входы в жилые помещения;
- входы в хозяйственные/технические помещения;

0.000=+188.990

						340 ИНП1-П-АР			
						Жилой дом. Филимонковское, квартал 157А, участок 179			
Изм.	Кол.ч.	Лист	№ док.	Подп.	Дата	Архитектурно-строительные решения	Стация	Лист	Листов
Разработ.							Р	25	
Н. контр. ГИП						Архитектурно-строительные решения		ИП Лабрентьева А.В.	