

ИП Лаврентьева А.В.

ПОРТФОЛИО

Бизнес-центр "Густавъ Лесснеръ"

Санкт-Петербург
Большой Сампсониевский пр., 66, лит. И

Подготовка и оформление проектных материалов
Чертежи, спецификации, расчёты и документы-основания

						БС66-РЕФ-КМ2			
						Санкт-Петербург, Большой Сампсониевский пр., 66, лит. И			
Изм.	Кол.уч.	Лист	№ док.	Подп.	Дата				
Разраб.						Материалы проекта	Стадия	Лист	Листов
Пров.							Р	1	27
Н. контр.						Металлические конструкции ограждений покрытия	ИП Лаврентьева А.В.		
ГИП									

Согласовано

Взам. инв. №

Подп. и дата

Инв. № подл.

Ведомость чертежей КМ 2		
	Наименование	Примечания
1	Ведомость чертежей КМ2. Общие данные	
2	Техническая ведомость расхода стали	
3	Схема расположения секций ограждения покрытия выше отм. +17.150	
4	Схема типовой секции. Схема угловой секции Д	
5	Ведомость металлических элементов на типовую секцию, на секцию Д	
6	Схема наклонной левой типовой секции. Схема наклонной правой типовой секции	
7	Ведомость металлических элементов на типовую наклонную секцию	
8	Схема наклонной угловой левой секции А. Схема наклонной угловой правой секции А	
9	Ведомость металлических элементов на секцию А	
10	Схема угловой секции левой Б . Схема угловой секции правой Б	
11	Ведомость металлических элементов на секцию Б	
12	Схема наклонной угловой правой секции В. Схема наклонной угловой левой секции В	
13	Ведомость металлических элементов на секцию В	
14	Схема угловой правой секции Г . Схема угловой левой секции Г	
15	Ведомость металлических элементов на секцию Г	
16	Схема угловой секции Е. Схема угловой секции Ж	
17	Ведомость металлических элементов на секцию Е , на секцию Ж	
18	Схема наклонной угловой левой секции И. Схема наклонной угловой правой секции И	
19	Ведомость металлических элементов на секцию И	
20	Узел 1. Узел 2. Разрез 2–2. Разрез 3–3	
21	Разрез 1–1. Разрез 4–4	
22	Узел 3. Узел 4. Узел 5. Разрез 5–5	
22.1	Ведомость муфт консольных участков секций ограждения покрытия	
23	Схема расположения сварного швеллера под ограждение на террасах на отм. +13.090	
24	Узел 6. Разрез 6–6. Вид 7–7.	
25	Ведомости полос на секции 1, 2, 3 стеклянного ограждения на отм. +13.090	

ОБЩИЕ ДАННЫЕ
Раздел 1. Исходные данные.
1. Данный раздел КМ2 “Конструкции металлические ограждений покрытия” стадии “Рабочая документация” разработан для устройства ограждений здания бизнес-центра, воссоздаваемого на месте утраченного исторического здания с восстановлением внешнего облика исторического здания по адресу: г. Санкт-Петербург, Большой Сампсониевский проспект, 66, литера И. Данный раздел является заданием для разработки разделов КМД и ППР.
2. За рабочую отметку +0.000 принята отметка чистого пола 1-го этажа здания;
3. Все отметки приняты в соответствии с разделом АР;
4. Данный комплект рабочих чертежей составлен с учетом действующих норм на проектирование:
– СП 20.13330.2016 Нагрузки и воздействия. Актуализированная редакция СНиП 2.01.07–85*;
– СП 70.13330.2012 Несущие и ограждающие конструкции. Актуализированная редакция СНиП 3.03.01–87;
– СП 16.13330.2017 Стальные конструкции. Актуализированная редакция СНиП II–23–81*;
– СП 28.13330.2017 Защита строительных конструкций от коррозии. Актуализированная редакция СНиП 2.03.11–85;
– СП 53–101–98 “Изготовление и контроль качества стальных строительных конструкций”;
– ГОСТ 23118–2012 “Конструкции стальные строительные. Общие технические условия”;
– ГОСТ 21779–82 “Система обеспечения точности геометрических параметров в строительстве. Технические допуски”;
5. Данный раздел рабочей документации содержит принципиальные конструктивные решения металлических конструкций каркаса и является заданием для разработки раздела КМД;
6. Технические решения, принятые в рабочих чертежах, соответствуют заданию на проектирование, выданным техническим условиям, а также требованиям действующих технических регламентов, стандартов, сводов правил, других документов, содержащих установленные требования;
7. Чертежи данного радела рассматривать совместно с разделами КЖ 1, АР, ОВ, ВК , ЭО , ТХ , ГП.

Раздел 2. Проектные решения
1. Ограждение представлено сварными секциями в виде замкнутых стальных рам с консольными вылетами.
2. Стойки выполнены из гнуто-сварного прямоугольного профиля сечением 80х50х4 с шагом 900 мм; перила – стальные бесшовные горячедеформированные трубы Ø32х5 в два уровня. На концах стоек и перил предусмотрены заглушки из листового проката толщиной 6 мм С 255.
3. В уровне нижних перил на стойках предусмотрены кронштейны для работы альпинистов. Конструкция кронштейна представляет собой рым-винт закрепленный в трубе сечением Ø28х5, для обеспечения устойчивости предусмотрены ребра жесткости из листового проката толщиной 6 мм С 345. В/о Е –Г /2–6 и Е –Г /7–18 установка кронштейнов не требуются. В секциях В и Г кронштейны не предусмотрены.
4. Предусмотреть размещение секций с зазором 20–50 мм.
5. Секции ограждения варить к закладным пластинам ЗД–2, заложенными в парапет на этапе армирования (см.КЖ 1), катет сварного шва 5 мм.

Раздел 3. Требования к изготовлению
1. Изготовление стальных конструкций производить в соответствии с разделом КМД, ППР и ГОСТ 23118–2012 “Конструкции стальные строительные. Общие технические условия”;
2. Все временные монтажные прихватки после окончания монтажа снять, места их приварки зачистить и окрасить;
3. Неразъемные соединения – сварка ручная электродуговая ГОСТ 5264–80* электродами типа Э42А для конструкций из стали С 245;
4.Катеты всех сварных швов принимать 1–1.2 наименьшей толщины свариваемых деталей, если не указано иное;
5. Необходимо выполнить выборочный контроль сварных швов методом ультразвукового исследования в количестве не менее 1% от всех, выполненных. Подтвердить катеты сварных швов, равномерность швов, отсутствие пустот, каверн. При дефектах все швы подварить дополнительно. Сварные швы предъявить конструктору в рамках авторского надзора.
6. В местах прохождения вертикальных стоек парапета выполнить местный вырез профнастила

Раздел 4. Защита от коррозии конструкций
1. Работы по антикоррозионной защите вести по очищенной поверхности. При наличии на прокате пятен ржавчины обработать металлическими щетками (ГОСТ 9402–80);
2. Защиту строительных конструкций производить в соответствии с требованиями СП 28.13330.2012 “Защита строительных конструкций от коррозии”;
3. Перед нанесением защитных покрытий поверхности стальных конструкций должны быть очищены до степени 3 в соответствии с требованиями ГОСТ 9.402–2004 “Единая система защиты от коррозии и старения. Покрытия лакокрасочные. Подготовка металлических поверхностей к окрашиванию”;
4.Места, где монтажная сварка, должны быть очищены и дополнительно огрунтованы и окрашены на монтаже;
5. Покраску поверхности осуществить в 3 слоя: краска–грунт Эпипрайм–046 или Masscoat 155 или иностранный аналог. Цвет согласовать с заказчиком и архитектором. Общая толщина покрытия должна быть не менее 100 мкм;
6. Работы по антикоррозионной защите вести в соответствии с ГОСТ 12.3.005–75 “Работы окрасочные. Требования безопасности”;
7. Данная конструкция является частично видимой, поэтому к ней предъявляются повышенные требования к внешнему виду и качеству. Не допускаются каверны, сколы, наплывы сварных швов, грат, шлак, порезы металла, недокрасы

						25-06-21-РП-КМ2			
						г. Санкт-Петербург, Большой Сампсониевский проспект, 66, литера И			
Изм.	Кол.уч.	Лист	№ док.	Подп.	Дата	Воссоздание исторического здания путем строительства бизнес-центра на месте утраченного исторического здания с восстановлением внешнего облика исторического здания	Стадия	Лист	Листов
Разработал	Козлова-Казданова	06.26					Р	1	
Проверил	Смирнов	06.26							
ГАП	Халин	06.26				Ведомость чертежей КМ 2. Общие данные			
Н. контроль	Матвеева	06.26							
ГИП	Халин	06.26							

						БС66-РЕФ-КМ2			
						Санкт-Петербург, Большой Сампсониевский пр., 66, лит. И			
Изм.	Колуч.	Лист	№ док.	Подп.	Дата	Материалы проекта	Стадия	Лист	Листов
Разраб.							Р	2	
Оформил									
						Металлические конструкции ограждений покрытия	ИП Лаврентьева А.В.		
Н. контр.									
ГИП									


Согласовано			
Взам. инв. №			
Подп. и дата			
Инв. № подл.			

Техническая спецификация стали на раздел КМ2																
Наименование профиля, ГОСТ, ТУ, СТО	Марка металла, ГОСТ 27772-2015	Обозначение и размер профиля, мм	Масса металла, кг												Итого, кг	Примечани е
			Типовая секция	Наклонна я типовая секция	Секция А	Секция Б	Секция В	Секция Г	Секци я Д	Секция Е	Секция Ж	Секци я И	Профи ль огр. на отм +13.090	Муфты		
1	2	3	4	5	6	7	8	9	10	11	12	13	14	15	16	17
Трубы стальные профильные ГОСТ 13663-86	С255	ГСП 80х50х4	880,4	377,3	50,3	150,9	100,6	94,3	37,7	75,5	25,2	75,5			1867,7	
Всего профиля:															1867,7	
Трубы стальные бесшовные горячедеформированные ГОСТ 8732-2025	С255	Тр. Ф32х5	822,4	355,0	47,2	86,7	90,2	75,0	28,0	70,6	26,1	64,8			1666,0	
	С345	Тр. Ф28х4	22,4	10,0	2,0	6,0			1,5	1,5	1,0	3,0			47,3	
	С255	Тр. Ф42х4												140,4		
Всего профиля:															1713,3	
Итого:															3581,0	
Листовой прокат ГОСТ 19903-2015	С255	t=6	79,6	34,1	4,6	13,5	9,2	8,5	3,4	5,7	2,3	6,8			167,8	
	С345	t=6	28,7	12,7	2,5	7,6			1,9	1,6	1,3	3,8			60,2	
Всего профиля:															228,0	
Полосовой прокат ГОСТ 103-2006	С255	t=8											271,7		271,7	
		t=10											2249,0		2249,0	
Всего профиля:															2520,7	
Итого:																
Итого стали на КМ2:															6329,7	
1. Масса стали посчитана с запасом 5%;																
2. При закупке рекомендуется дополнительно учесть 3% (КМД), 1% (сварные швы);																
2. Закупить 8 хлыстов ф12 А500С для устройства хим. анкеров длиной 190 мм в количестве 440 шт.																

						25-06-21-РП-КМ2				
						г. Санкт-Петербург, Большой Сампсониевский проспект, 66, литера И				
Изм.	Кол.уч	Лист	№ док.	Подп.	Дата	Воссоздание исторического здания путем строительства бизнес-центра на месте утраченного исторического здания с восстановлением внешнего облика исторического здания		Стадия	Лист	Листов
Разработал	Козлова-Казданова			06.26	Р			2		
Проверил	Смирнов			06.26	Техническая ведомость расхода стали					
ГАП	Халин			06.26						
Н. контроль	Матвеева			06.26						
ГИП	Халин			06.26						

						БС66-РЕФ-КМ2			
						Санкт-Петербург, Большой Сампсониевский пр., 66, лит. И			
Изм.	Кол.уч.	Лист	№ док.	Подп.	Дата	Материалы проекта	Стадия	Лист	Листов
Разраб.							Р	3	
Оформил									
Н. контр.						Металлические конструкции ограждений покрытия	ИП Лаврентьева А.В.		
ГИП									


Схема расположения секций ограждения покрытия выше отм. +17.150

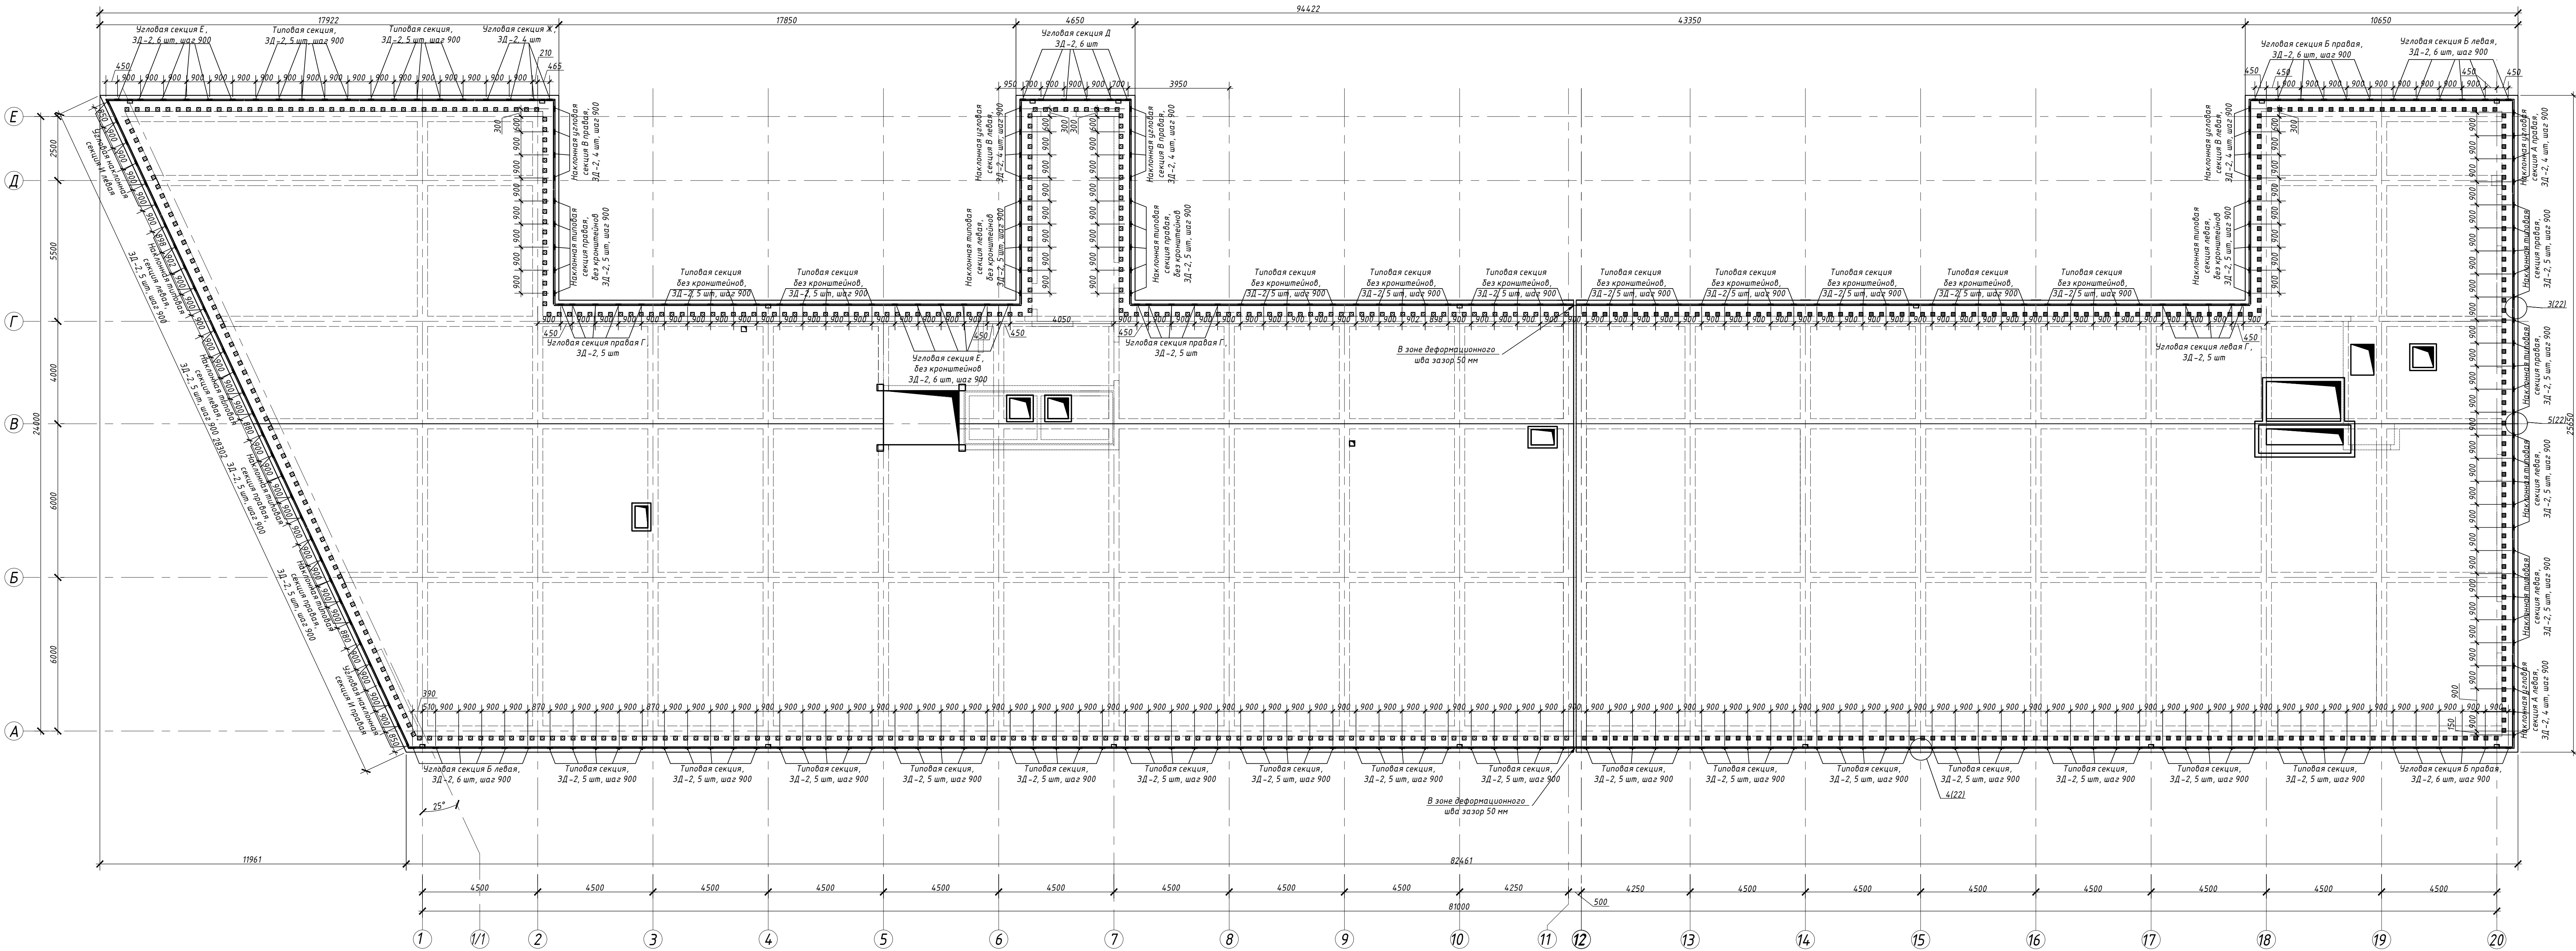

						25-06-21-РП-КМ2					
						г. Санкт-Петербург, Большой Самсониевский проспект, 66, литера И					
Изм.	Кол-во	Лист	Итого	Подп.	Дата	Восстановление исторического здания путем строительства бизнес-центра на месте утраченного исторического здания с восстановлением выявленной планировки исторического здания	Стадия	Лист	Листов		
Разработал					06.26		р	3			
Проверил					06.26						
ГАП	Халин				06.26	Схема расположения секций ограждения покрытия выше отм. +17.150					
Н. контрол.	Матвеева				06.26						
ГИП	Халин				06.26						

						БС66-РЕФ-КМ2					
						Санкт-Петербург, Большой Самсониевский пр. 66, лит. И					
Изм.	Кол-во	Лист	Итого	Подп.	Дата	Материалы проекта	Стадия	Лист	Листов		
Разработ.							Р	4			
Оформил											
Н. контр.						Металлические конструкции ограждений покрытия	ИП Лавреньева А.В.				
ГИП											


Схема типовой секции

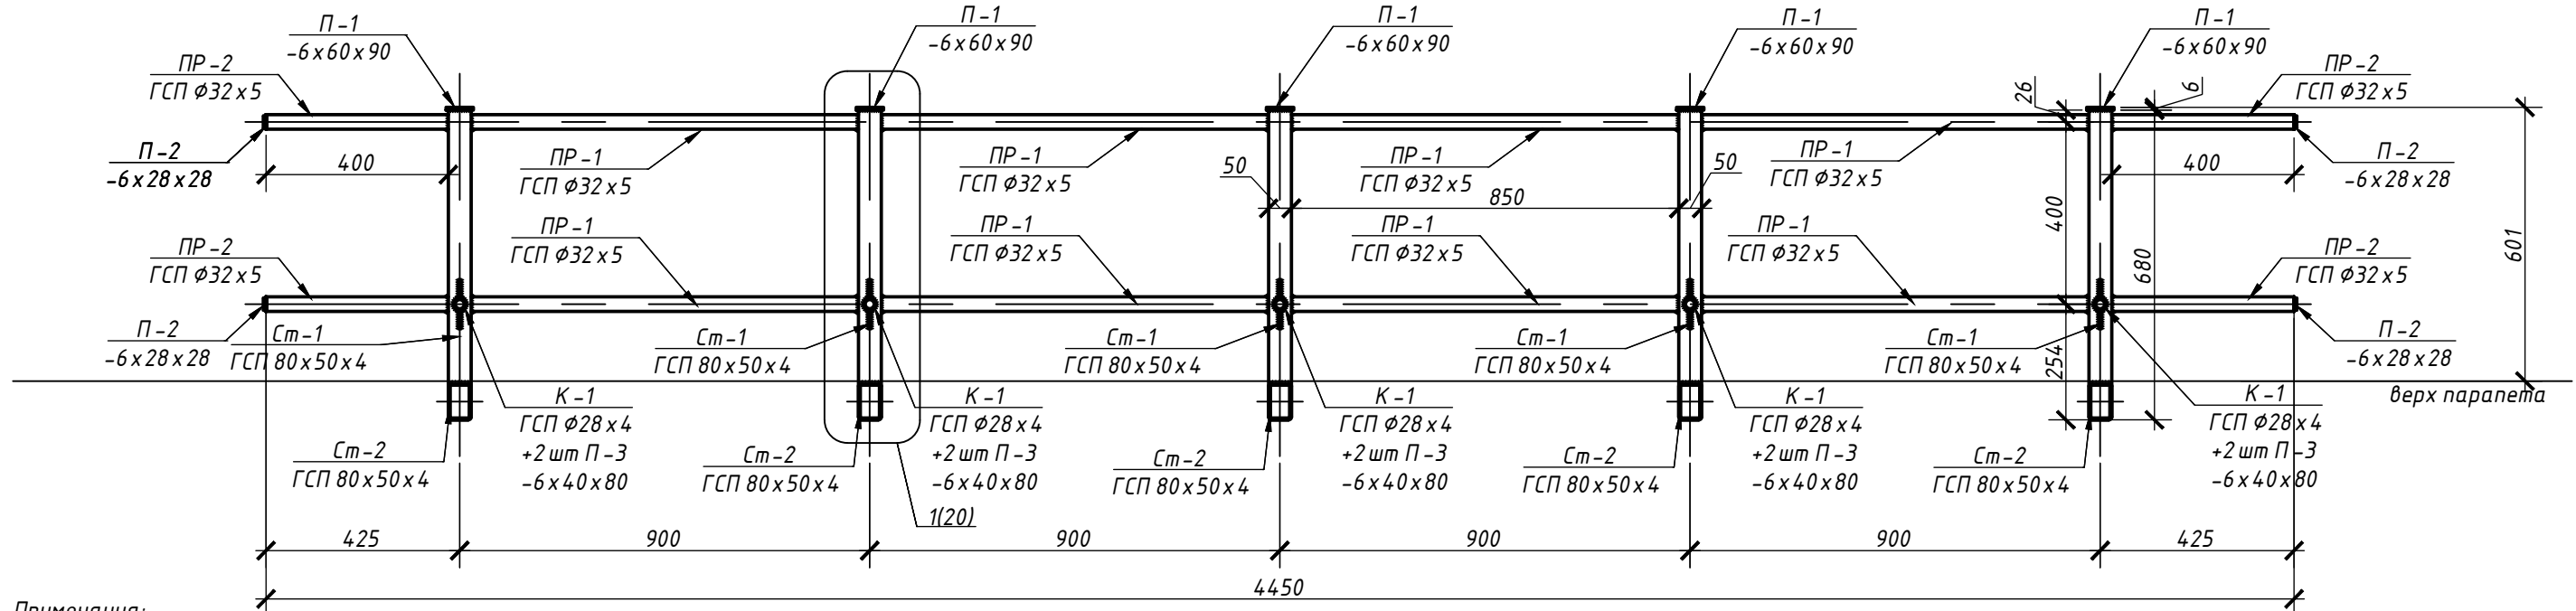

Примечания:

1. Предусмотреть 18 секций с кронштейнами и 10 без кронштейнов
2. Варить секцию к закладным деталям ЗД-2 в парাপете для создания жесткого неразъемного соединения, катет шва 5 мм. Предусмотреть зазор между секциями ограждения 20-50 мм

Схема угловой секции Д

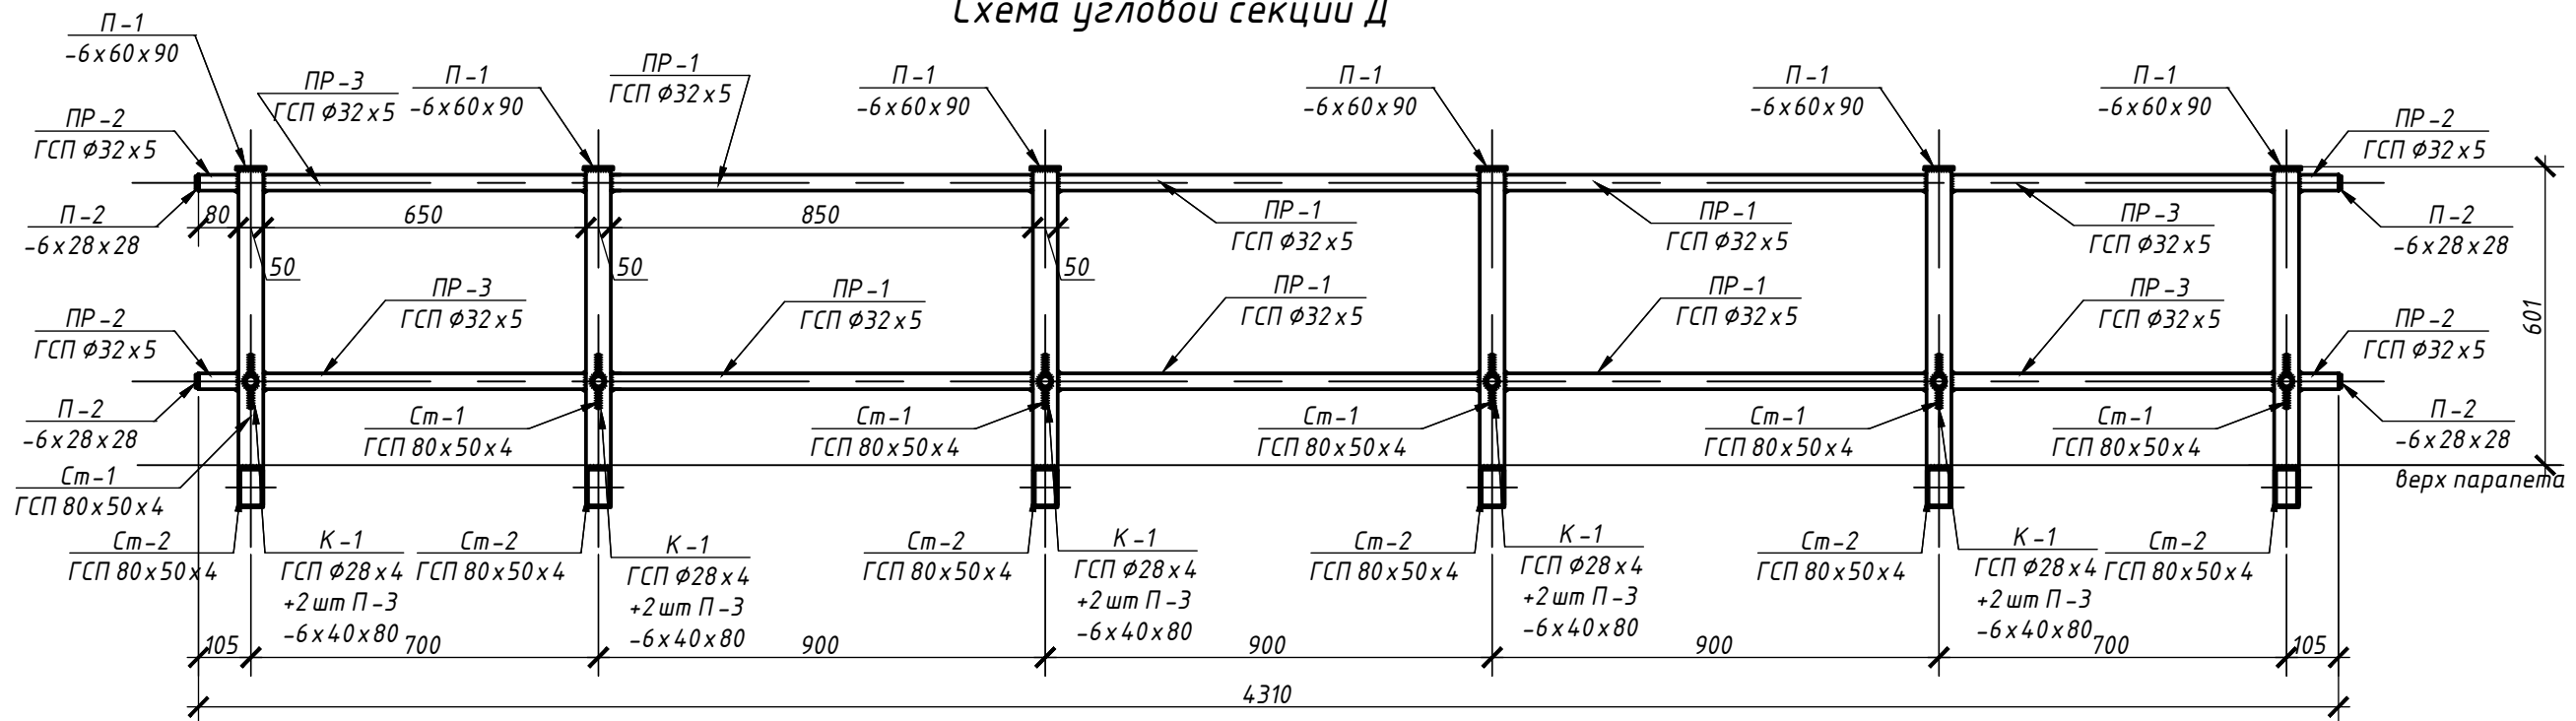

Примечания:

1. Предусмотреть 1 секцию с кронштейнами
2. Варить секцию к закладным деталям ЭД-2 в парпете для создания жесткого неразъемного соединения, катет шва 5 мм. Предусмотреть зазор между секциями ограждения 20-50 мм

						25-06-21-РП-КМ2			
						г. Санкт-Петербург, Большой Сампсониевский проспект, 66, литера И			
Изм.	Кол.уч.	Лист	№ док.	Подп.	Дата	Воссоздание исторического здания путем строительства бизнес-центра на месте утраченного исторического здания с восстановлением внешнего облика исторического здания	Стадия	Лист	Листов
Разработал					06.26		Р	4	
Проверил					06.26				
ГАП	Халин				06.26	Схема типовой секции. Схема угловой секции Д			
Н. контроль	Матвеева				06.26				
ГИП	Халин				06.26				

						БС66-РЕФ-КМ2			
						Санкт-Петербург, Большой Сампсониевский пр., 66, лит. И			
Изм.	Кол.уч.	Лист	№ док.	Подп.	Дата	Материалы проекта	Стадия	Лист	Листов
Разраб.							Р	5	
Оформил									
Н. контр.						Металлические конструкции ограждений покрытия	ИП Лаврентьева А.В.		
ГИП									

ΦΟΡΜΑΤ ΡΕΦ

Согласовано

Взам. инв. №

Подн. у дама

Инв. № подл.

Согласовано

Взам. инв. №

Подп. и дата

Инв. № подл.

Ведомость металлических элементов на типовую секцию								
№ п/п	Обозначение	ГОСТ, СТО	Наименование		Кол.	Масса, кг		
						шт.	На 1 секцию	На 28 секций
1	ПР-1	ГОСТ 8732-2025	Тр. ϕ 32x5	L=850	8	3,0	23,8	665,7
2	ПР-2	ГОСТ 8732-2025	Тр. ϕ 32x5	L=400	4	1,4	5,6	156,6
3	См-1	ГОСТ 13663-86	ГСП 80x50x4	L=680	5	5,3	26,6	743,7
4	См-2	ГОСТ 13663-86	ГСП 80x50x4	L=125	5	1,0	4,9	136,7
5	К-1	ГОСТ 8732-2025	Тр. ϕ 28x4	L=100	5	0,2	1,2	22,4
Итого:							62,1	1725,2
1. Предусмотреть 18 секций с кронштейнами и 10 секций без кронштейнов								
Ведомость пластин на типовую секцию								
Обозначение	ГОСТ, СТО	Размеры			Кол.	Масса, кг		
		Длина	Ширина	Толщина		шт.	На 1 секцию	На 28 секций
П-1	ГОСТ 19903-2015	90	60	6	10	0,3	2,7	75,3
П-2	ГОСТ 19903-2015	28	28	6	4	0,0	0,2	4,4
П-3	ГОСТ 19903-2015	80	40	6	10	0,2	1,6	28,7
Итого:							4,4	108,3
1. Масса стали посчитана с запасом 5%;								
2. При закупке рекомендуется дополнительно учесть 3% (КМД), 1% (сварные швы);								

Ведомость металлических элементов на секцию Д								
№ п/п	Обозначение	ГОСТ, СТО	Наименование		Кол.	Масса, кг		
						шт.	На 1 секцию	
1	ПР-1	ГОСТ 8732-2025	Тр. ϕ 32x5	L=850	6	3,0	17,8	
2	ПР-2	ГОСТ 8732-2025	Тр. ϕ 32x5	L=80	4	0,3	1,1	
3	ПР-3	ГОСТ 8732-2025	Тр. ϕ 32x5	L=650	4	2,3	9,1	
4	См-1	ГОСТ 13663-86	ГСП 80x50x4	L=680	6	5,3	31,9	
5	См-2	ГОСТ 13663-86	ГСП 80x50x4	L=125	6	1,0	5,9	
6	К-1	ГОСТ 8732-2025	Тр. ϕ 28x4	L=100	6	0,2	1,5	
Итого:							67,3	
1. Предусмотреть 1 секцию с кронштейнами								
Ведомость пластин на секцию Д								
Обозначение	ГОСТ, СТО	Размеры			Кол.	Масса, кг		
		Длина	Ширина	Толщина		шт.	На 1 секцию	
П-1	ГОСТ 19903-2015	90	60	6	12	0,3	3,2	
П-2	ГОСТ 19903-2015	28	28	6	4	0,0	0,2	
П-3	ГОСТ 19903-2015	80	40	6	12	0,2	1,9	
Итого:							5,3	
1. Масса стали посчитана с запасом 5%;								
2. При закупке рекомендуется дополнительно учесть 3% (КМД), 1% (сварные швы);								

						25-06-21-РП-КМ2			
						г. Санкт-Петербург, Большой Сампсониевский проспект, 66, литера И			
Изм.	Кол.уч.	Лист	№ док.	Подп.	Дата	Воссоздание исторического здания путем строительства бизнес - центра на месте утраченного исторического здания с восстановлением внешнего облика исторического здания	Стадия	Лист	Листов
Разработал	Козлова-Казбанова			06.26	06.26		Р	5	
Проверил	Смирнов								
ГАП	Халин			06.26	Ведомость металлических элементов на типовую секцию, на секцию Д				
Н. контроль	Матвеева			06.26					
ГИП	Халин			06.26					

						БС66-РЕФ-КМ2			
						Санкт-Петербург, Большой Сампсониевский пр., 66, лит. И			
Изм.	Колуч.	Лист	№ док.	Подп.	Дата	Материалы проекта	Стадия	Лист	Листов
Разраб.							Р	6	
Оформил									
Н. контр.						Металлические конструкции ограждений покрытия	ИП Лаврентьева А.В.		
ГИП									

Схема наклонной левой типовой секции


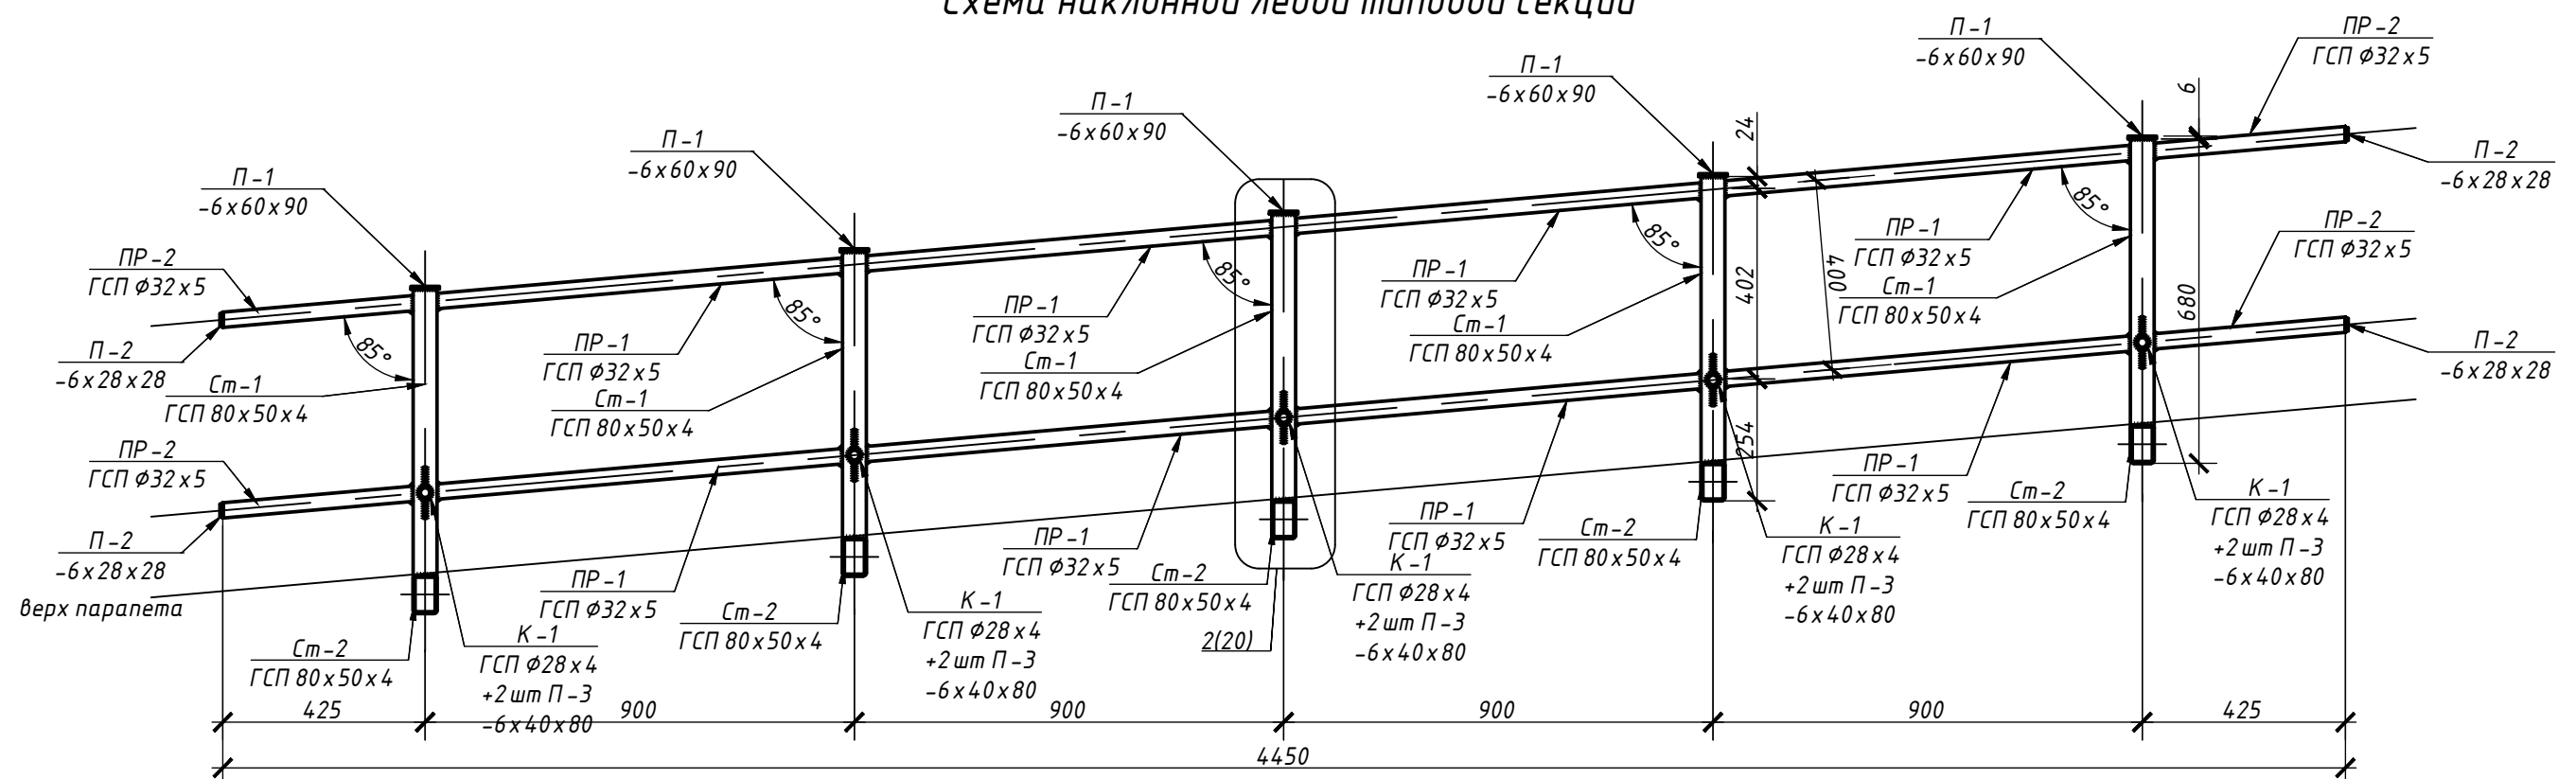


Схема наклонной правой типовой секции

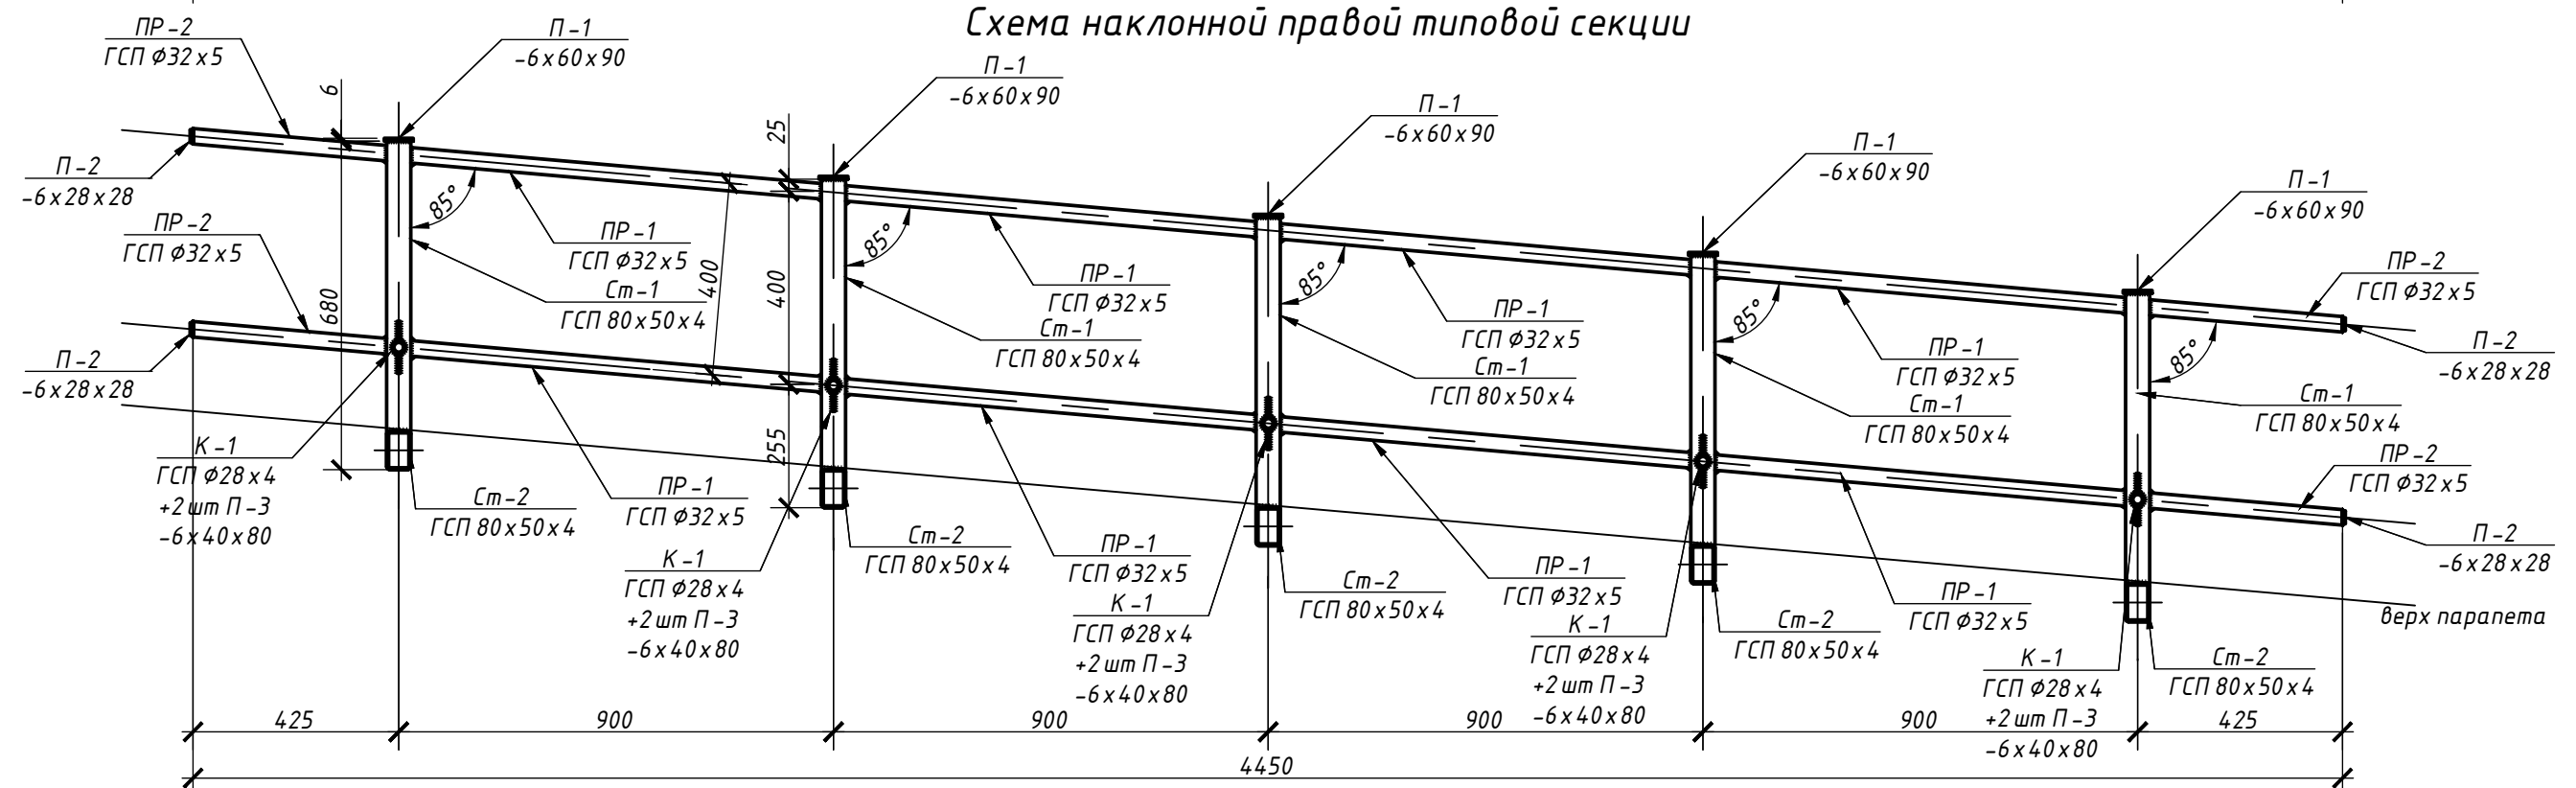

Примечания:

1. Предусмотреть 6 (4 с кронштейнами+2 без) левых секций и 6 (4 с кронштейнами+2 без) правых секций
2. Варить секцию к закладным деталям ЗД-2 в парпете для создания жесткого неразъемного соединения, катет шва 5 мм. Предусмотреть зазор между секциями ограждения 20-50 мм
3. Предусмотреть 2 секции с мчфтой М-3 см. узел 5

						25-06-21-РП-КМ2		
						г. Санкт-Петербург, Большой Сампсониевский проспект, 66, литера И		
Изм.	Кол.уч.	Лист	№ док.	Подп.	Дата			
Разработал	Козлова-Казданова		06.26			Воссоздание исторического здания путем строительства бизнес-центра на месте утраченного исторического здания с восстановлением внешнего облика исторического здания	Стадия	Лист
Проверил	Смирнов		06.26				Р	6
ГАП	Халин		06.26			Схема наклонной левой типовой секции. Схема наклонной правой типовой секции		
Н. контроль	Матвеева		06.26					
ГИП	Халин		06.26					

						БС66-РЕФ-КМ2				
						Санкт-Петербург, Большой Сампсониевский пр., 66, лит. И				
Изм.	Колуч.	Лист	№ док.	Подп.	Дата					
Разраб.						Материалы проекта		Стадия	Лист	Листов
Оформил								Р	7	
						Металлические конструкции ограждений покрытия		ИП Лаврентьева А.В.		
Н. контр.										
ГИП										

Согласовано

Взам. инв. №
Подп. и дата
Инв. № подл.

Ведомость металлических элементов на наклонную типовую секцию								
№ п/п	Обозначение	ГОСТ, СТО	Наименование		Кол.	Масса, кг		
						шт.	На 1 секцию	На 12 секций
1	ПР-1	ГОСТ 8732-2025	Тр. ϕ 32x5	L=855	8	3,0	23,9	287,0
2	ПР-2	ГОСТ 8732-2025	Тр. ϕ 32x5	L=405	4	1,4	5,7	68,0
3	См-1	ГОСТ 13663-86	ГСП 80x50x4	L=680	5	5,3	26,6	318,7
4	См-2	ГОСТ 13663-86	ГСП 80x50x4	L=125	5	1,0	4,9	58,6
5	К-1	ГОСТ 8732-2025	Тр. ϕ 28x4	L=100	5	0,2	1,2	10,0
Итого:							62,3	742,2
1. Предусмотреть 6(4 с кронштейнами) левых секций и 6(4 с кронштейнами) правых								
Ведомость пластин на наклонную типовую секцию								
Обозначение	ГОСТ, СТО	Размеры			Кол.	Масса, кг		
		Длина	Ширина	Толщина		шт.	На 1 секцию	На 12 секций
П-1	ГОСТ 19903-2015	90	60	6	10	0,3	2,7	32,3
П-2	ГОСТ 19903-2015	28	28	6	4	0,0	0,2	1,9
П-3	ГОСТ 19903-2015	80	40	6	10	0,2	1,6	12,7
Итого:							4,4	46,9
1. Масса стали посчитина с запасом 5%;								
2. При закупке рекомендуется дополнительно учесть 3% (КМД), 1% (сварные швы);								

						25-06-21-РП-КМ2			
						г. Санкт-Петербург, Большой Сампсониевский проспект, 66, литера И			
Изм.	Кол.уч.	Лист	№ док.	Подп.	Дата	Воссоздание исторического здания путем строительства бизнес-центра на месте утраченного исторического здания с восстановлением внешнего облика исторического здания	Стадия	Лист	Листов
Разработал	Козлова-Казданова				06.26		Р	7	
Проверил	Смирнов				06.26				
ГАП	Халин				06.26	Ведомость металлических элементов на типовую наклонную секцию			
Н. контроль	Матвеева				06.26				
ГИП	Халин				06.26				

						БС66-РЕФ-КМ2			
						Санкт-Петербург, Большой Сампсониевский пр., 66, лит. И			
Изм.	Колуч.	Лист	№ док.	Подп.	Дата	Материалы проекта	Стадия	Лист	Листов
Разраб.							Р	8	
Оформил									
Н. контр.						Металлические конструкции ограждений покрытия	ИП Лаврентьева А.В.		
ГИП									

Схема наклонной угловой левой секции А


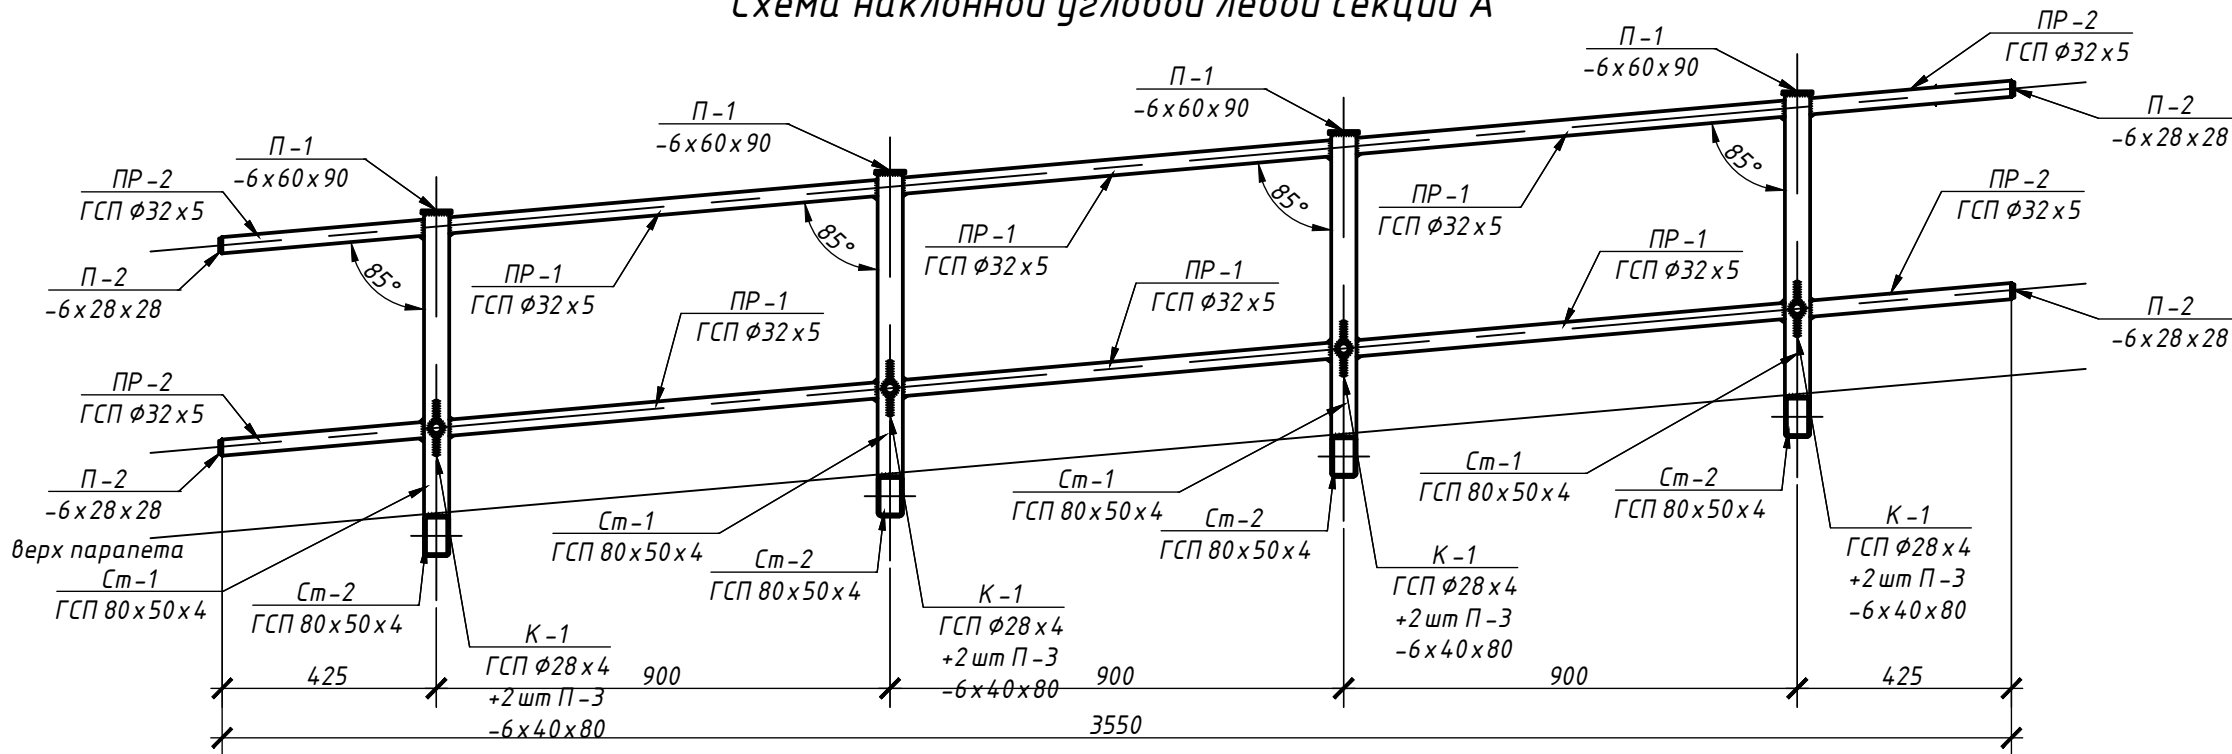


Схема наклонной угловой правой секции А

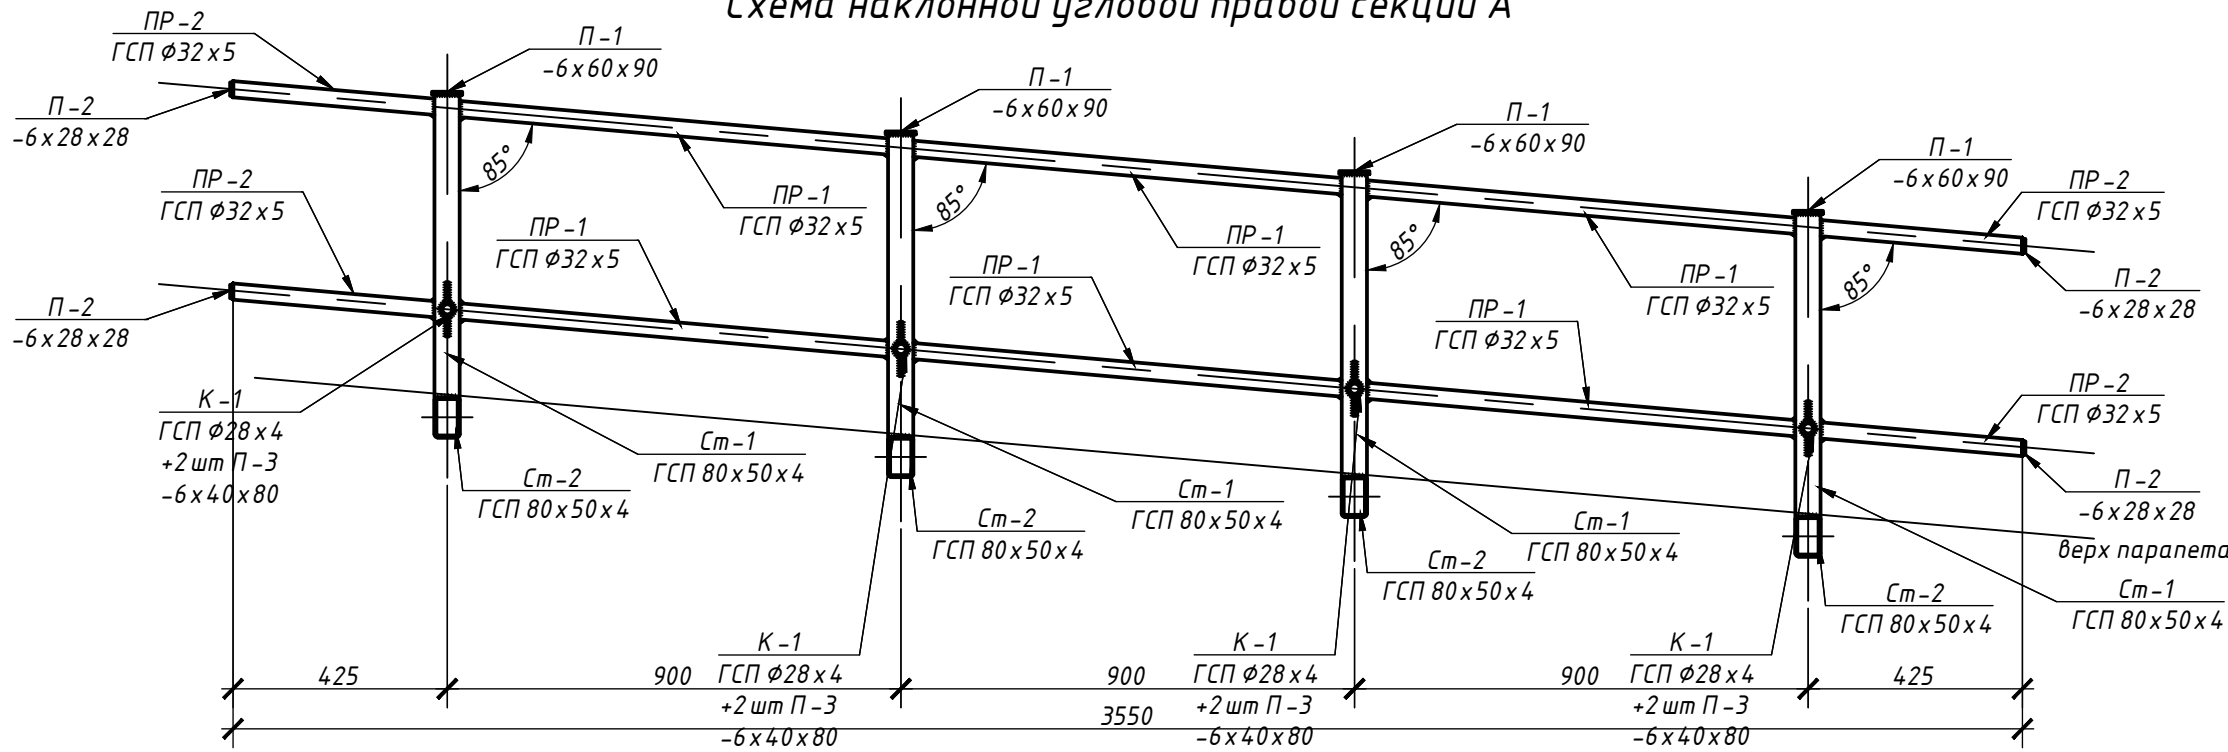

Примечания:
1. Предусмотреть 1 левую секцию и 1 правую секцию
2. Варить секцию к закладным деталям ЗД-2 в парапете для создания жесткого неразъемного соединения, катет шва 5 мм. Предусмотреть зазор между секциями ограждения 20-50 мм

						25-06-21-РП-КМ2			
						г. Санкт-Петербург, Большой Сампсониевский проспект, 66, литера И			
Изм.	Кол.уч.	Лист	№ док.	Подп.	Дата	Воссоздание исторического здания путем строительства бизнес-центра на месте утраченного исторического здания с восстановлением внешнего облика исторического здания	Стадия	Лист	Листов
Разработал	Козлова-Казданова	06.26					Р	8	
Проверил	Смирнов				06.26	Схема наклонной угловой левой секции А. Схема наклонной угловой правой секции А			
ГАП	Халин				06.26				
Н. контроль	Матвеева				06.26				
ГИП	Халин				06.26				

БС66-РЕФ-КМ2

Санкт-Петербург, Большой Сампсониевский пр., 66, лит. И

Материалы проекта

Металлические конструкции
ограждений покрытия

ИП Лаврентьева А.В.

ФОРМАТ РЕФ

Согласовано

Взам. инв. №

Подп. и дата

Инв. № подл.

Ведомость металлических элементов на наклонную узловую секцию А								
№ п/п	Обозначение	ГОСТ, СТО	Наименование		Кол.	Масса, кг		
						шт.	На 1 секцию	На 2 секции
1	ПР-1	ГОСТ 8732-2025	Тр. $\varnothing$ 32х5	L=855	6	3,0	17,9	35,9
2	ПР-2	ГОСТ 8732-2025	Тр. $\varnothing$ 32х5	L=405	4	1,4	5,7	11,3
3	См-1	ГОСТ 13663-86	ГСП 80х50х4	L=680	4	5,3	21,2	42,5
4	См-2	ГОСТ 13663-86	ГСП 80х50х4	L=125	4	1,0	3,9	7,8
5	К-1	ГОСТ 8732-2025	Тр. $\varnothing$ 28х4	L=100	4	0,2	1,0	2,0
Итого:							49,8	99,5
1. Предусмотреть 1 левую секцию и 1 правую секцию								
Ведомость пластин на наклонную узловую секцию А								
Обозначение	ГОСТ, СТО	Размеры			Кол.	Масса, кг		
		Длина	Ширина	Толщина		шт.	На 1 секцию	На 2 секции
П-1	ГОСТ 19903-2015	90	60	6	8	0,3	2,2	4,3
П-2	ГОСТ 19903-2015	28	28	6	4	0,0	0,2	0,3
П-3	ГОСТ 19903-2015	80	40	6	8	0,2	1,3	2,5
Итого:							3,6	7,2
1. Масса стали посчитана с запасом 5%;								
2. При закупке рекомендуется дополнительно учесть 3% (КМД), 1% (сварные швы);								

						25-06-21-РП-КМ2			
						г. Санкт-Петербург, Большой Сампсониевский проспект, 66, литера И			
Изм.	Кол.уч.	Лист	№ док.	Подп.	Дата	Воссоздание исторического здания путем строительства бизнес-центра на месте утраченного исторического здания с восстановлением внешнего облика исторического здания	Стадия	Лист	Листов
Разработал	Козлова-Казданова				06.26		Р	9	
Проверил	Смирнов				06.26				
ГАП	Халин				06.26	Ведомость металлических элементов на секцию А			
Н. контроль	Матвеева				06.26				
ГИП	Халин				06.26				

						БС66-РЕФ-КМ2			
						Санкт-Петербург, Большой Сампсониевский пр., 66, лит. И			
Изм.	Колуч.	Лист	№ док.	Подп.	Дата	Материалы проекта	Стадия	Лист	Листов
Разраб.							Р	10	
Оформил						Металлические конструкции ограждений покрытия	ИП Лаврентьева А.В.		
Н. контр.									
ГИП									

Схема угловой секции левой Б


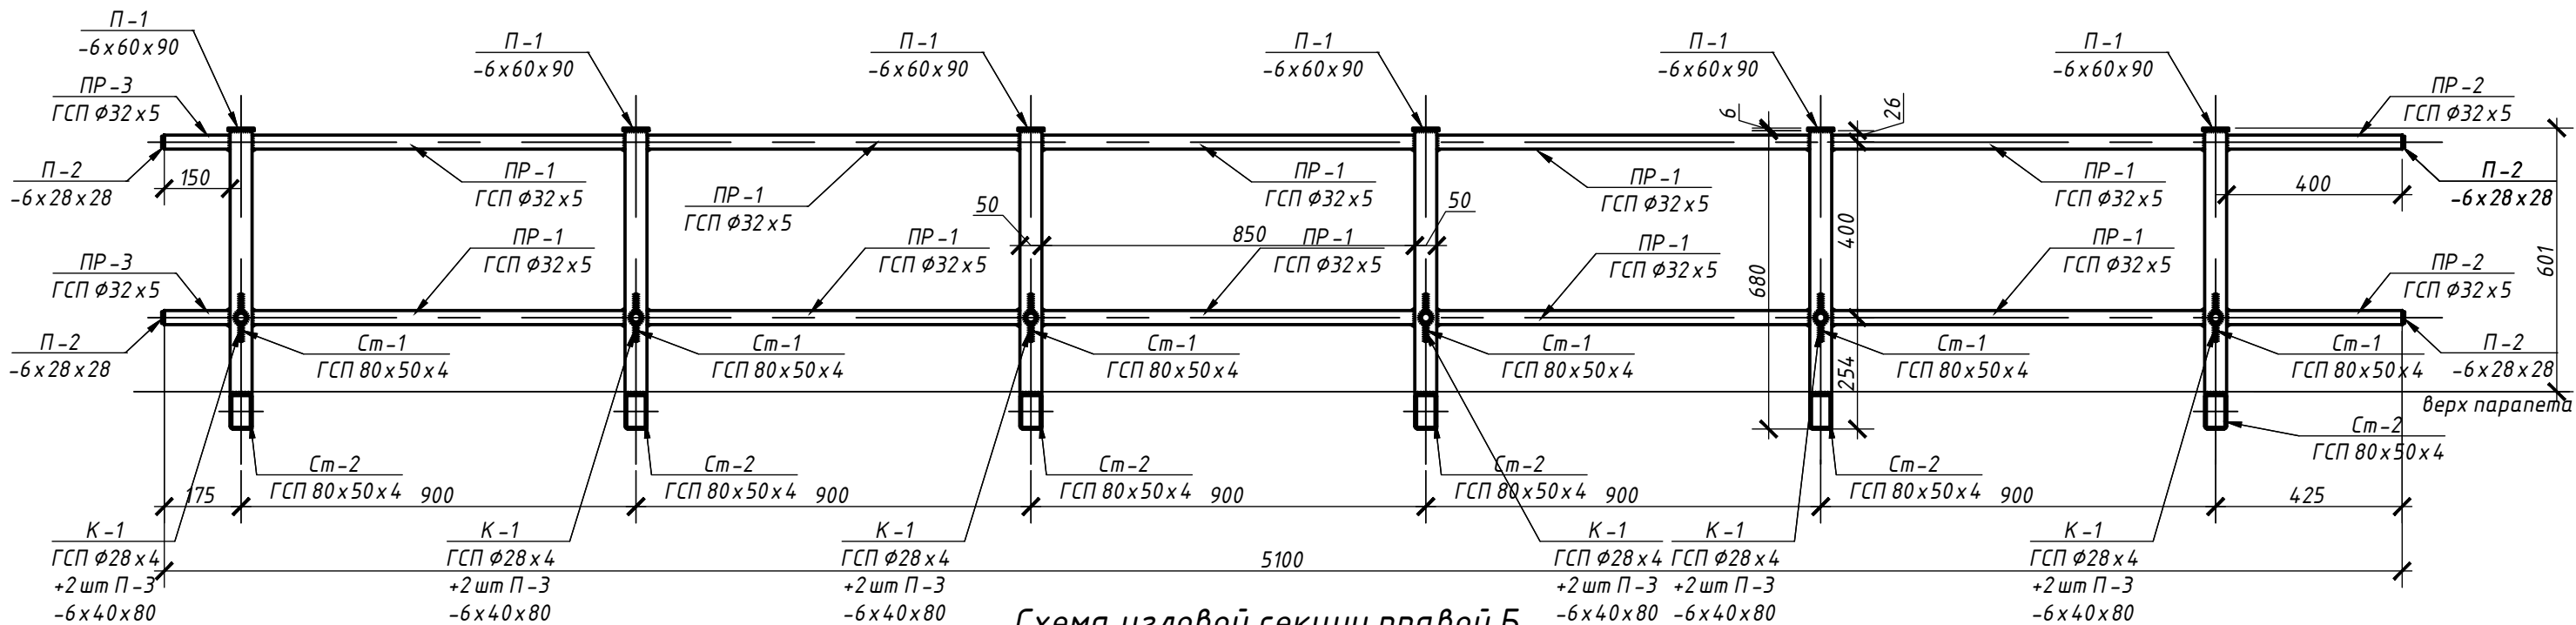


Схема угловой секции правой Б

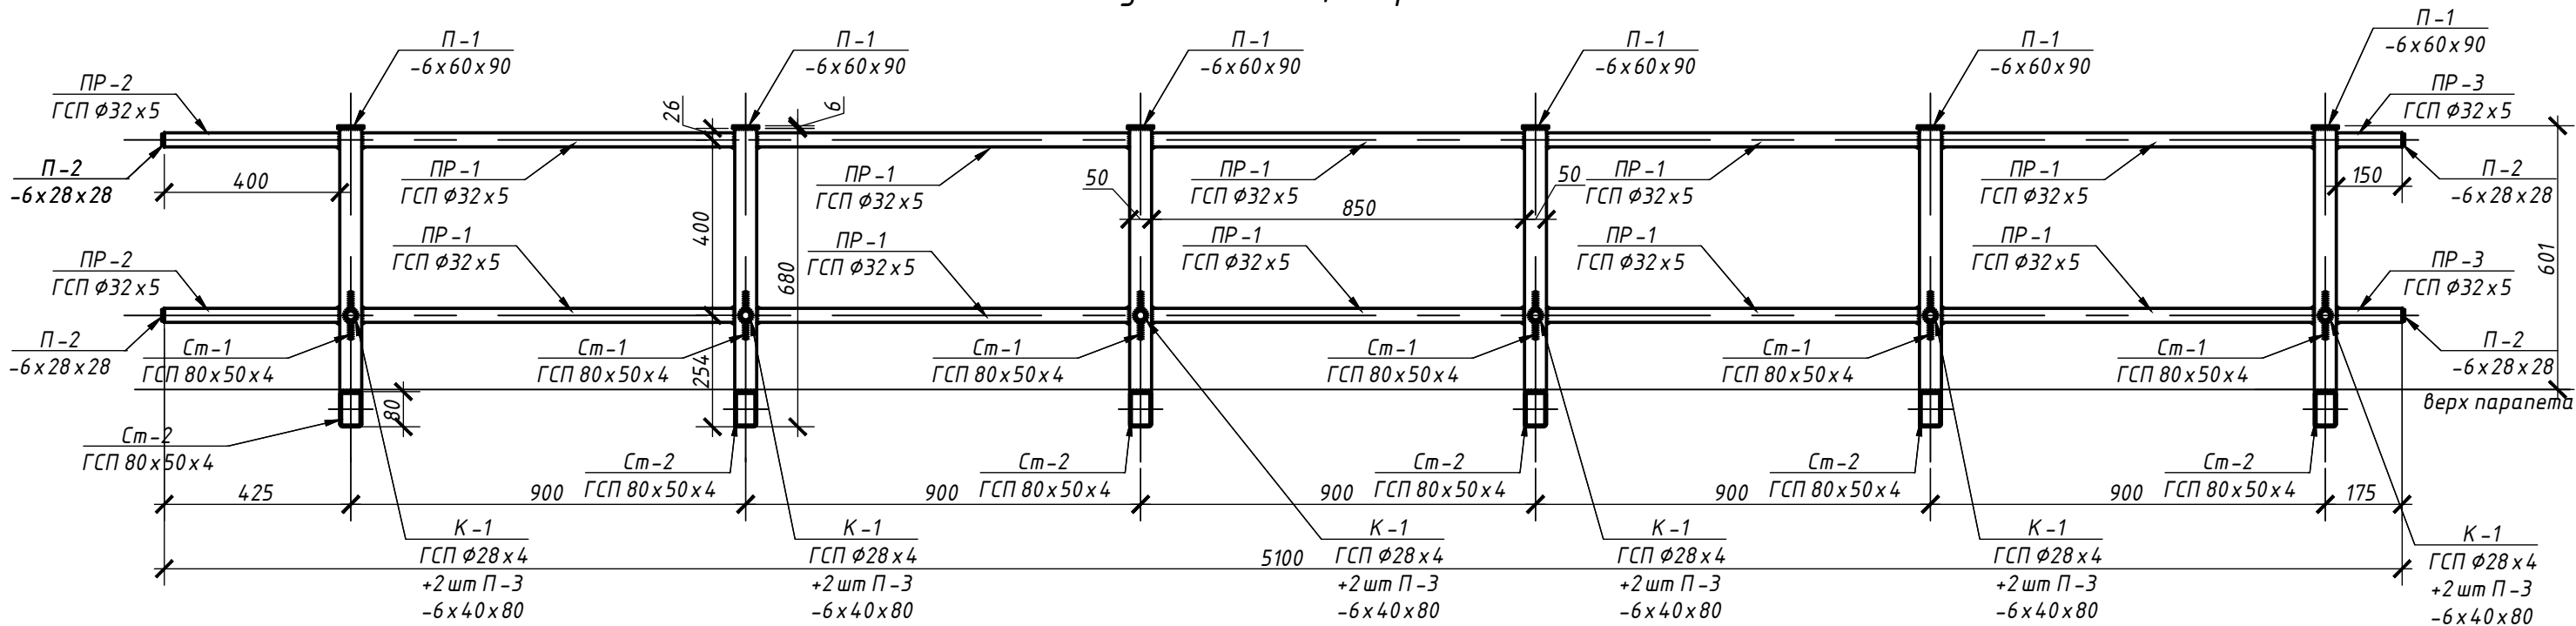

Примечания:
1. Предусмотреть 2 левые секции и 2 правые секции
2. Варить секцию к закладным деталям ЗД-2 в парапете для создания жесткого неразъемного соединения, катет шва 5 мм. Предусмотреть зазор между секциями ограждения 20-50 мм

						25-06-21-РП-КМ2			
						г. Санкт-Петербург, Большой Сампсониевский проспект, 66, литера И			
Изм.	Кол.уч.	Лист	№ док.	Подп.	Дата	Воссоздание исторического здания путем строительства бизнес-центра на месте утраченного исторического здания с восстановлением внешнего облика исторического здания	Стадия	Лист	Листов
Разработал	Козлова-Казданова	06.26					Р	10	
Проверил	Смирнов	06.26							
ГАП	Халин	06.26				Схема угловой секции левой Б . Схема угловой секции правой Б			
Н. контроль	Матвеева	06.26							
ГИП	Халин	06.26							

						БС66-РЕФ-КМ2			
						Санкт-Петербург, Большой Сампсониевский пр., 66, лит. И			
Изм.	Кол.уч.	Лист	№ док.	Подп.	Дата	Материалы проекта	Стадия	Лист	Листов
Разраб.							Р	11	
Оформил						Металлические конструкции ограждений покрытия	ИП Лаврентьева А.В.		
Н. контр.									
ГИП									

Согласовано				
	Взам. инв. №			
	Подп. и дата			
	Инв. № подл.			

Ведомость металлических элементов на угловую секцию Б								
№ п/п	Обозначение	ГОСТ, СТО	Наименование		Кол.	Масса, кг		
						шт.	На 1 секцию	На 4 секции
1	ПР-1	ГОСТ 8732-2025	Тр. ϕ 32х5	L=850	6	3,0	17,8	71,3
2	ПР-2	ГОСТ 8732-2025	Тр. ϕ 32х5	L=400	2	1,4	2,8	11,2
3	ПР-3	ГОСТ 8732-2025	Тр. ϕ 32х5	L=150	2	0,5	1,0	4,2
4	См-1	ГОСТ 13663-86	ГСП 80х50х4	L=680	6	5,3	31,9	127,5
5	См-2	ГОСТ 13663-86	ГСП 80х50х4	L=125	6	1,0	5,9	23,4
6	К-1	ГОСТ 8732-2025	Тр. ϕ 28х4	L=100	6	0,2	1,5	6,0
Итого:							60,9	243,6
1. Предусмотреть 2 левых секций и 2 правых секций								
Ведомость пластин на угловую секцию Б								
Обозначение	ГОСТ, СТО	Размеры			Кол.	Масса, кг		
		Длина	Ширина	Толщина		шт.	На 1 секцию	На 4 секции
П-1	ГОСТ 19903-2015	90	60	6	12	0,3	3,2	12,9
П-2	ГОСТ 19903-2015	28	28	6	4	0,0	0,2	0,6
П-3	ГОСТ 19903-2015	80	40	6	12	0,2	1,9	7,6
Итого:							5,3	21,2
1. Масса стали посчитана с запасом 5%;								
2. При закупке рекомендуется дополнительно учесть 3% (КМД), 1% (сварные швы);								

						25-06-21-РП-КМ2			
						г. Санкт-Петербург, Большой Сампсониевский проспект, 66, литера И			
Изм.	Кол.уч.	Лист	№ док.	Подп.	Дата	Воссоздание исторического здания путем строительства бизнес-центра на месте утраченного исторического здания с восстановлением внешнего облика исторического здания	Стадия	Лист	Листов
Разработал	Козлова-Казданова			06.26	Р		11		
Проверил	Смирнов			06.26					
ГАП	Халин			06.26	Ведомость металлических элементов на секцию Б				
Н. контроль	Матвеева			06.26					
ГИП	Халин			06.26					

						БС66-РЕФ-КМ2			
						Санкт-Петербург, Большой Сампсониевский пр., 66, лит. И			
Изм.	Кол.уч.	Лист	№ док.	Подп.	Дата	Материалы проекта	Стадия	Лист	Листов
Разраб.							Р	12	
Оформил									
Н. контр.						Металлические конструкции ограждений покрытия	ИП Лаврентьева А.В.		
ГИП									

Схема наклонной угловой левой секции В


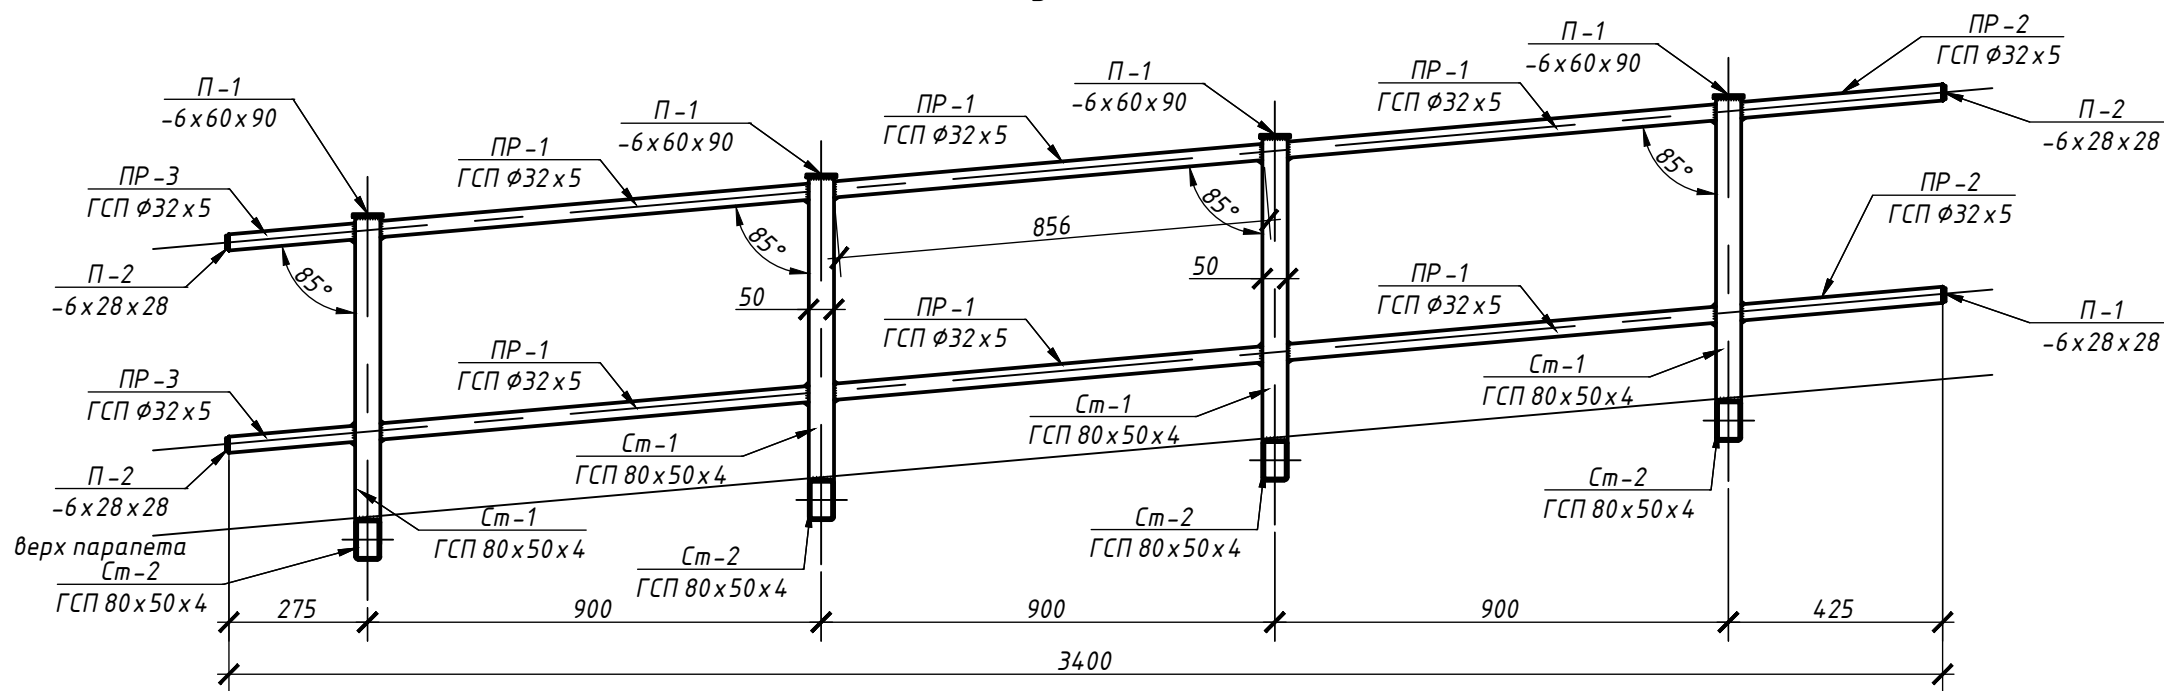


Схема наклонной угловой правой секции В

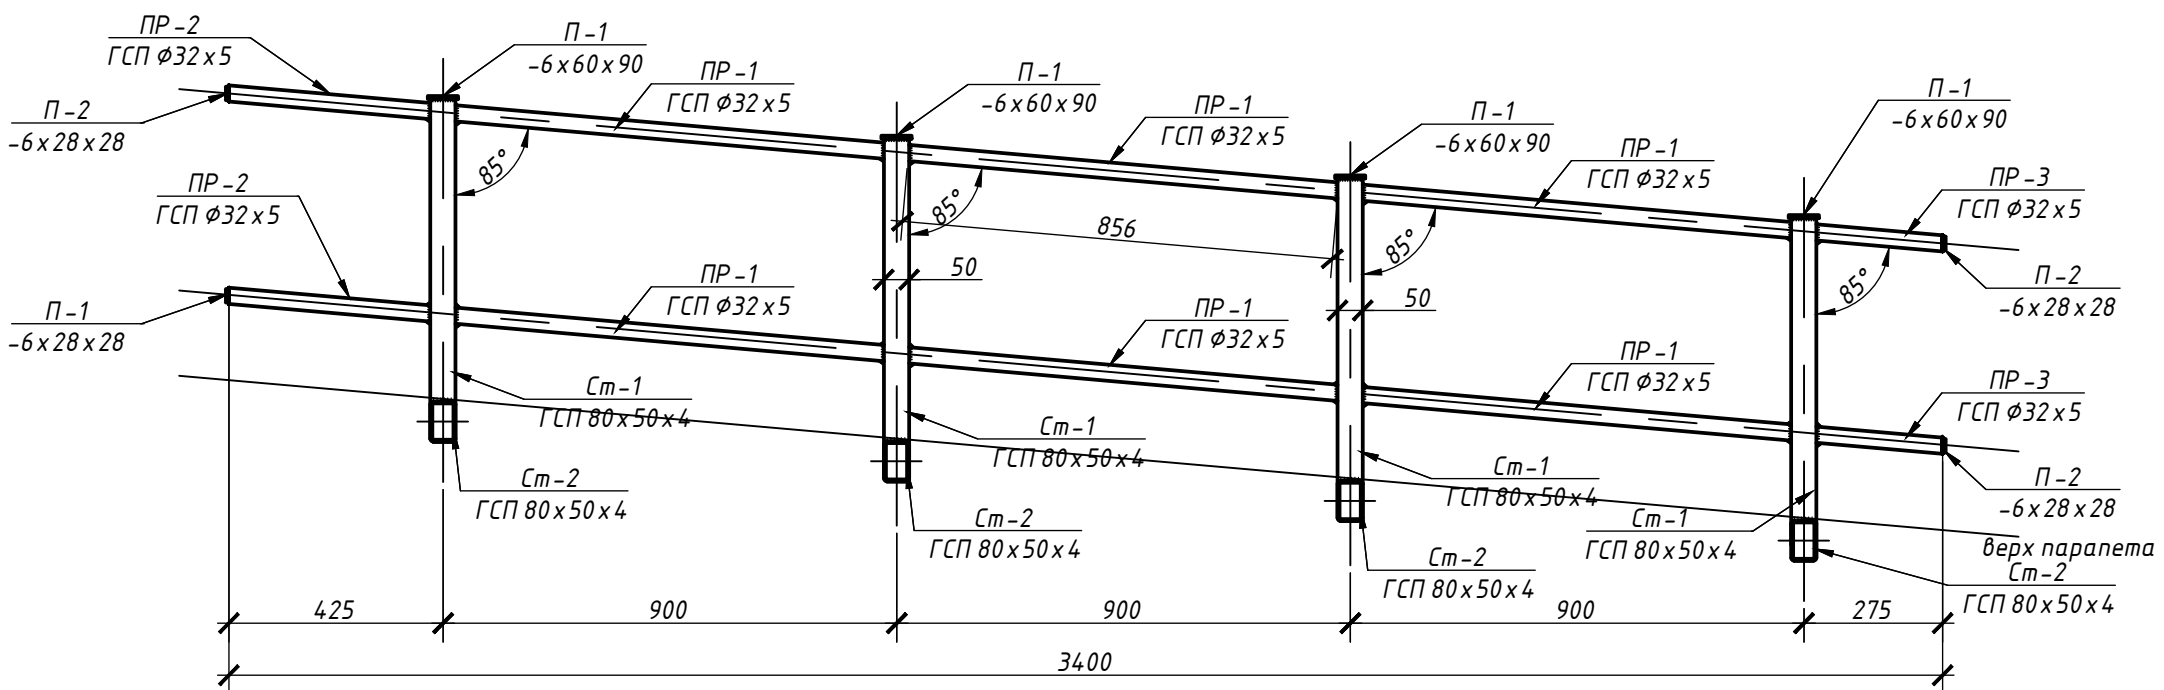

Примечания:
1. Предусмотреть 2 левые секции и 2 правые секции без кронштейнов
2. Варить секцию к закладным деталям ЗД-2 в парапете для создания жесткого неразъемного соединения, катет шва 5 мм. Предусмотреть зазор между секциями ограждения 20-50 мм

						25-06-21-РП-КМ2			
						г. Санкт-Петербург, Большой Сампсониевский проспект, 66, литера И			
Изм.	Кол.уч.	Лист	№ док.	Подп.	Дата	Воссоздание исторического здания путем строительства бизнес-центра на месте утраченного исторического здания с восстановлением внешнего облика исторического здания	Стадия	Лист	Листов
Разработал	Козлова-Казданова	06.26					Р	12	
Проверил	Смирнов				06.26	Схема наклонной угловой правой секции В. Схема наклонной угловой левой секции В			
ГАП	Халин				06.26				
Н. контроль	Матвеева				06.26				
ГИП	Халин				06.26				

БС66-РЕФ-КМ2

Санкт-Петербург, Большой Сампсониевский пр., 66, лит. И

Материалы проекта

Металлические конструкции
ограждений покрытия

ИП Лаврентьева А.В.

Согласовано				
	Взам. инв. №			
	Подп. и дата			
	Инв. № подл.			

Ведомость металлических элементов на угловую секцию В								
№ п/п	Обозначение	ГОСТ, СТО	Наименование		Кол.	Масса, кг		
						шт.	На 1 секцию	На 4 секции
1	ПР-1	ГОСТ 8732-2025	Тр. $\varnothing$ 32х5	L=855	6	3,0	17,9	71,7
2	ПР-2	ГОСТ 8732-2025	Тр. $\varnothing$ 32х5	L=405	2	1,4	2,8	11,3
3	ПР-3	ГОСТ 8732-2025	Тр. $\varnothing$ 32х5	L=255	2	0,9	1,8	7,1
4	См-1	ГОСТ 13663-86	ГСП 80х50х4	L=680	4	5,3	21,2	85,0
5	См-2	ГОСТ 13663-86	ГСП 80х50х4	L=125	4	1,0	3,9	15,6
Итого:							47,7	190,8
1. Предусмотреть 2 левые секций и 2 правые секции								
Ведомость пластин на угловую секцию В								
Обозна чение	ГОСТ, СТО	Размеры			Кол.	Масса, кг		
		Длина	Ширина	Толщина		шт.	На 1 секцию	На 4 секции
П-1	ГОСТ 19903-2015	90	60	6	8	0,3	2,2	8,6
П-2	ГОСТ 19903-2015	28	28	6	4	0,0	0,2	0,6
Итого:							2,3	9,2
1. Масса стали посчитина с запасом 5%;								
2. При закупке рекомендуется дополнительно учесть 3% (КМД), 1% (сварные швы);								

						25-06-21-РП-КМ2			
						г. Санкт-Петербург, Большой Сампсониевский проспект, 66, литера И			
Изм.	Кол.уч.	Лист	№ док.	Подп.	Дата	Воссоздание исторического здания путем строительства бизнес - центра на месте утраченного исторического здания с восстановлением внешнего облика исторического здания	Стадия	Лист	Листов
Разработал	Козлова-Казданова		06.26				Р	13	
Проверил	Смирнов				06.26				
ГАП	Халин				06.26	Ведомость металлических элементов на секцию В			
Н. контроль	Матвеева				06.26				
ГИП	Халин				06.26				

						БС66-РЕФ-КМ2			
						Санкт-Петербург, Большой Сампсониевский пр., 66, лит. И			
Изм.	Кол.уч.	Лист	№ док.	Подп.	Дата	Материалы проекта	Стадия	Лист	Листов
Разраб.							Р	14	
Оформил									
						Металлические конструкции ограждений покрытия	ИП Лаврентьева А.В.		
Н. контр.									
ГИП									

Схема угловой правой секции Г


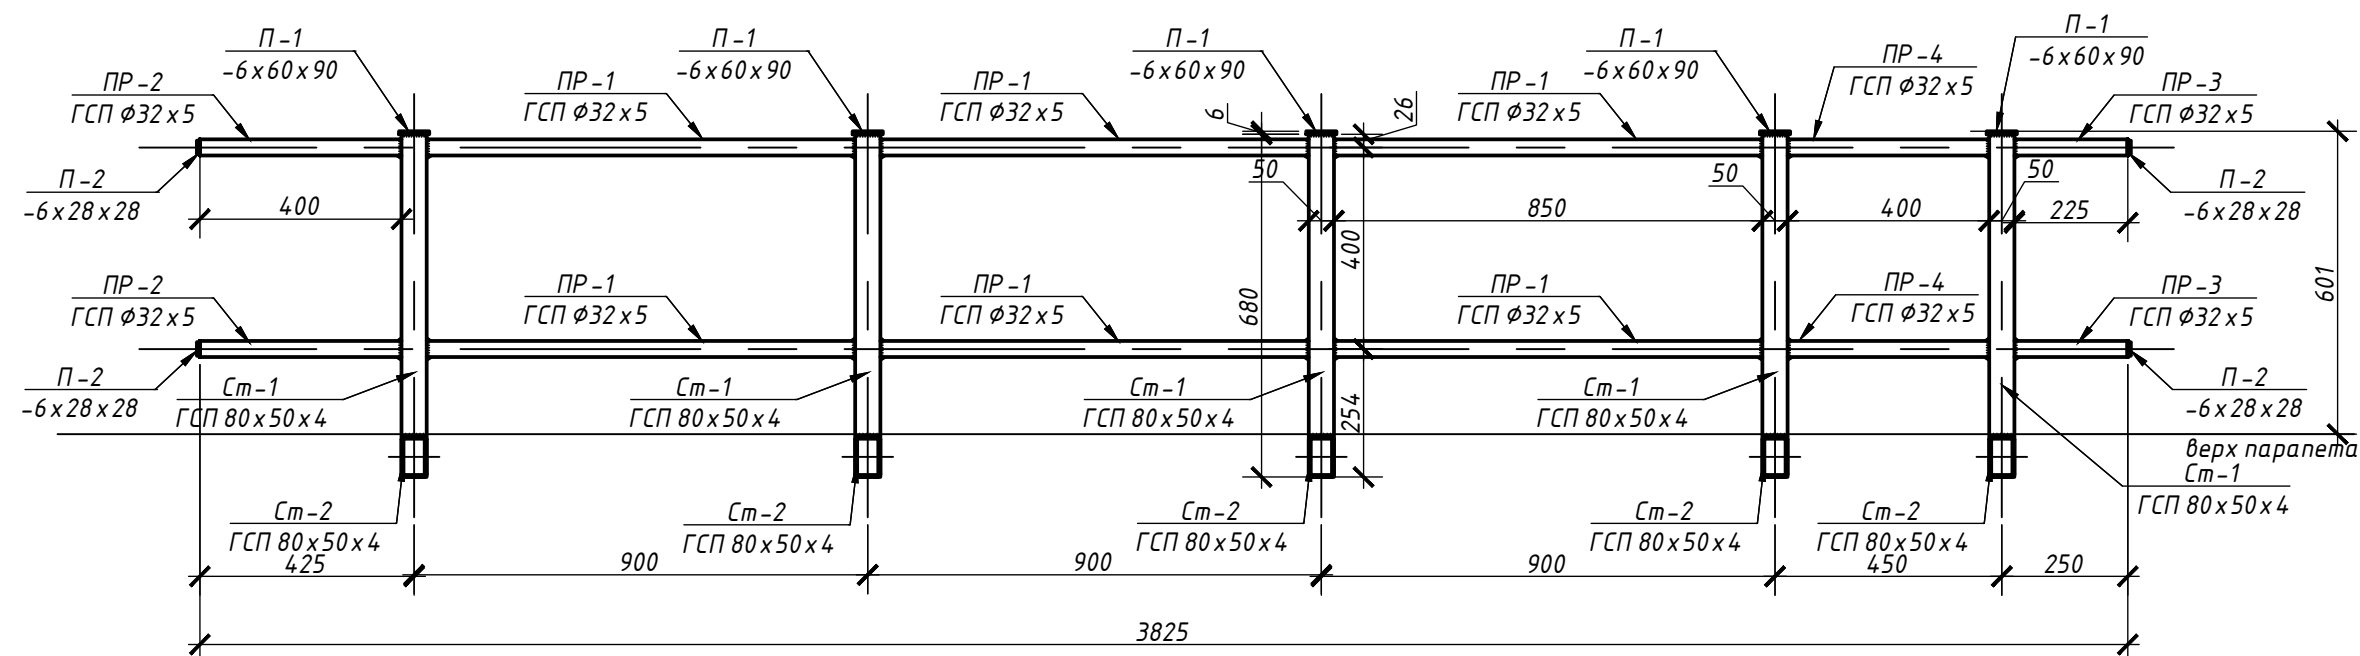


Схема угловой левой секции Г

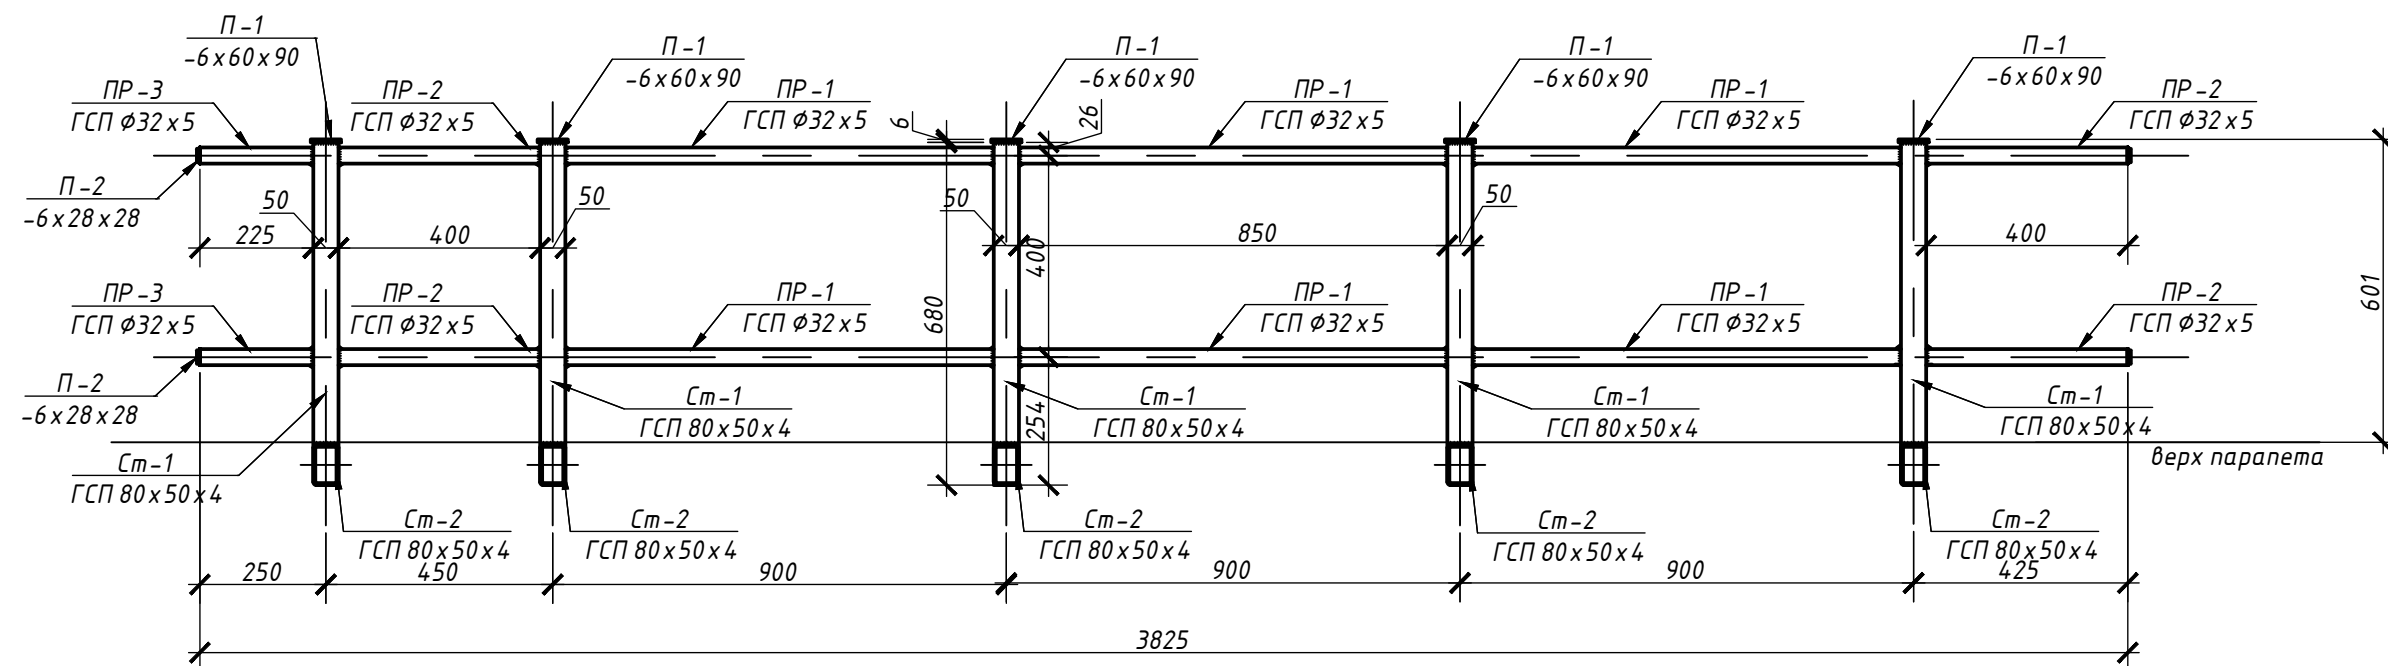

Примечания:

1. Предусмотреть 1 левую секцию и 2 правые секции без кронштейнов
2. Варить секцию к закладным деталям ЗД - 2 в параллель для создания жесткого неразъемного соединения, катет шва 5 мм. Предусмотреть зазор между секциями ограждения 20-50 мм

						25-06-21-РП-КМ2			
						г. Санкт-Петербург, Большой Сампсониевский проспект, 66, литера И			
Изм.	Кол.уч	Лист	№ док.	Подп.	Дата	Воссоздание исторического здания путем строительства бизнес-центра на месте утраченного исторического здания с восстановлением внешнего облика исторического здания	Стадия	Лист	Листов
Разработал	Козлова-Казбанова			06.26	Р		14		
Проверил	Смирнов			06.26					
ГАП	Халин			06.26	Схема угловой правой секции Г . Схема угловой левой секции Г				
Н. контроль	Матвеева			06.26					
ГИП	Халин			06.26					

						БС66-РЕФ-КМ2			
						Санкт-Петербург, Большой Сампсониевский пр., 66, лит. И			
Изм.	Колуч.	Лист	№ док.	Подп.	Дата	Материалы проекта	Стадия	Лист	Листов
Разраб.							Р	15	
Оформил									
						Металлические конструкции ограждений покрытия	ИП Лаврентьева А.В.		
Н. контр.									
ГИП									


Согласовано				
	Взам. инв. №			
	Подп. и дата			
	Инв. № подл.			

Ведомость металлических элементов на угловую секцию Г								
№ п/п	Обозначение	ГОСТ, СТО	Наименование		Кол.	Масса, кг		
						шт.	На 1 секцию	На 3 секции
1	ПР-1	ГОСТ 8732-2025	Тр. ϕ 32x5	L=850	6	3,0	17,8	53,5
2	ПР-2	ГОСТ 8732-2025	Тр. ϕ 32x5	L=400	4	1,4	5,6	16,8
3	ПР-3	ГОСТ 8732-2025	Тр. ϕ 32x5	L=225	2	0,8	1,6	4,7
4	Ст-1	ГОСТ 13663-86	ГСП 80x50x4	L=680	5	5,3	26,6	79,7
5	Ст-2	ГОСТ 13663-86	ГСП 80x50x4	L=125	5	1,0	4,9	14,6
Итого:							56,4	169,3
1. Предусмотреть 1 левую секцию и 2 правые секции								
Ведомость пластин на угловую секцию Г								
Обозначение	ГОСТ, СТО	Размеры			Кол.	Масса, кг		
		Длина	Ширина	Толщина		шт.	На 1 секцию	На 3 секции
П-1	ГОСТ 19903-2015	90	60	6	10	0,3	2,7	8,1
П-2	ГОСТ 19903-2015	28	28	6	4	0,0	0,2	0,5
Итого:							2,8	8,5
1. Масса стали посчитина с запасом 5%;								
2. При закупке рекомендуется дополнительно учесть 3% (КМД), 1% (сварные швы);								

						25-06-21-РП-КМ2			
						г. Санкт-Петербург, Большой Сампсониевский проспект, 66, литера И			
Изм.	Кол.уч	Лист	№ док.	Подп.	Дата	Воссоздание исторического здания путем строительства бизнес-центра на месте утраченного исторического здания с восстановлением внешнего облика исторического здания	Стадия	Лист	Листов
Разработал	Козлова-Казданова	06.26					Р	15	
Проверил	Смирнов	06.26							
ГАП	Халин	06.26				Ведомость металлических элементов на секцию Г			
Н. контроль	Матвеева	06.26							
ГИП	Халин	06.26							


						БС66-РЕФ-КМ2			
						Санкт-Петербург, Большой Сампсониевский пр., 66, лит. И			
Изм.	Кол.уч.	Лист	№ док.	Подп.	Дата	Материалы проекта	Стадия	Лист	Листов
Разраб.							Р	16	
Оформил									
Н. контр.						Металлические конструкции ограждений покрытия	ИП Лаврентьева А.В.		
ГИП									

Схема угловой секции Е

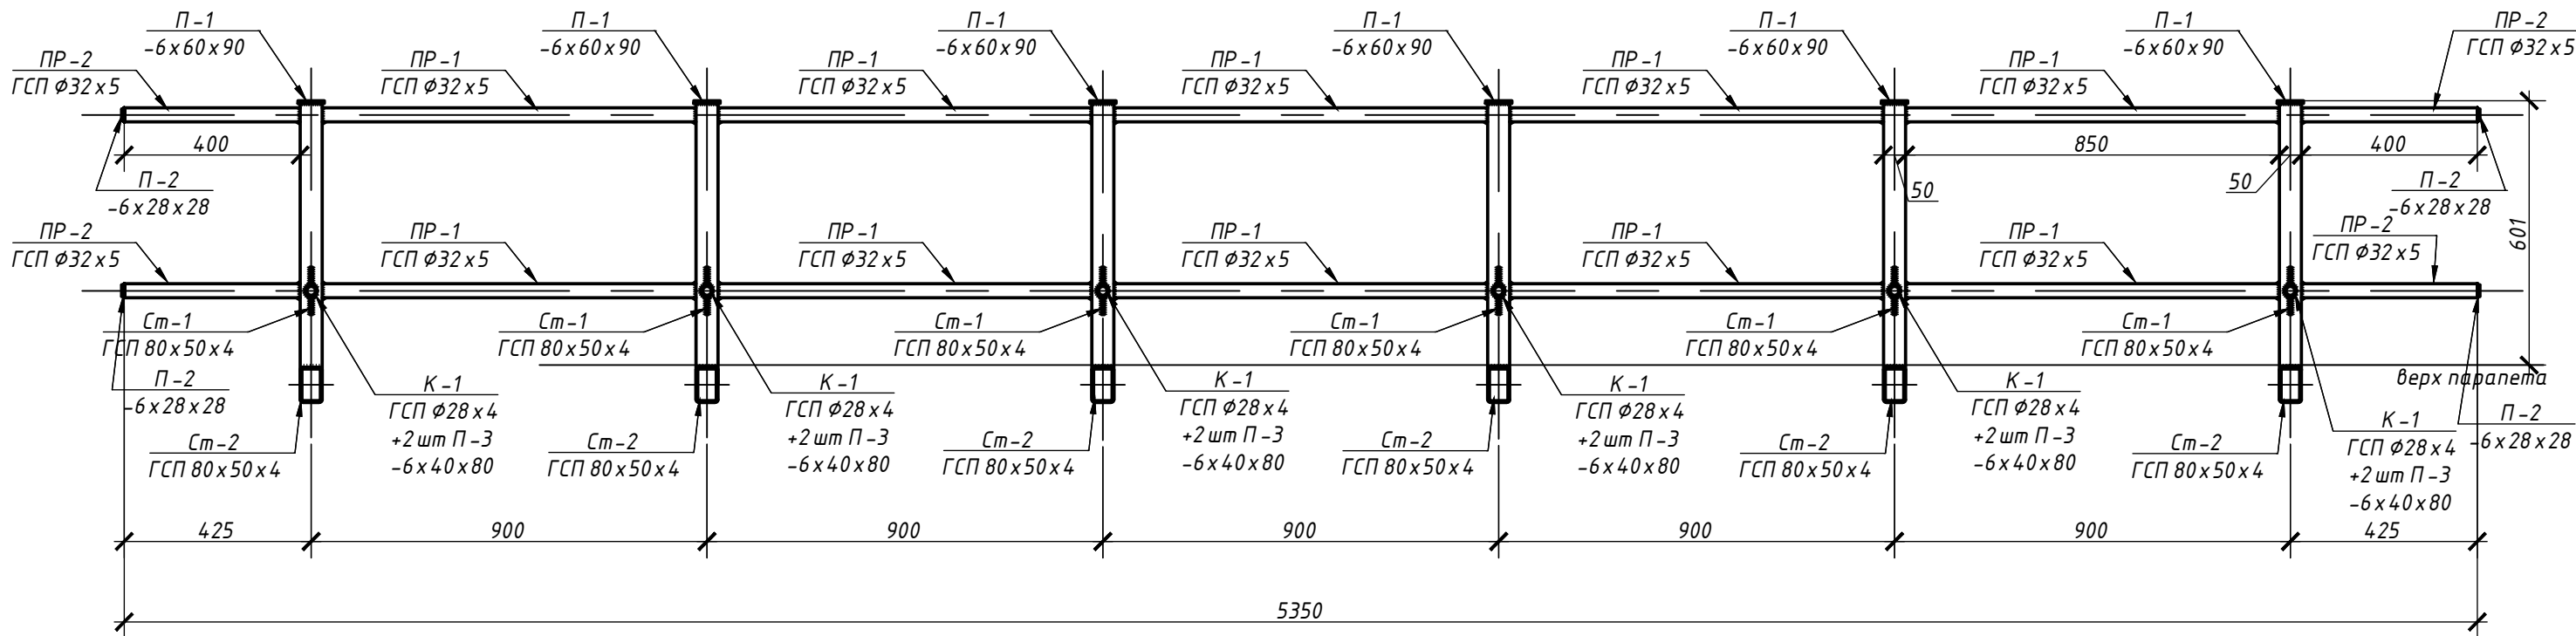

Примечания:
1. Предусмотреть 1 секцию с кронштейнами и 1 без кронштейнов
2. Варить секцию к закладным деталям ЗД-2 в паралете для создания жесткого неразъемного соединения, катет шва 5 мм. Предусмотреть зазор между секциями ограждения 20-50 мм

Схема угловой секции Ж

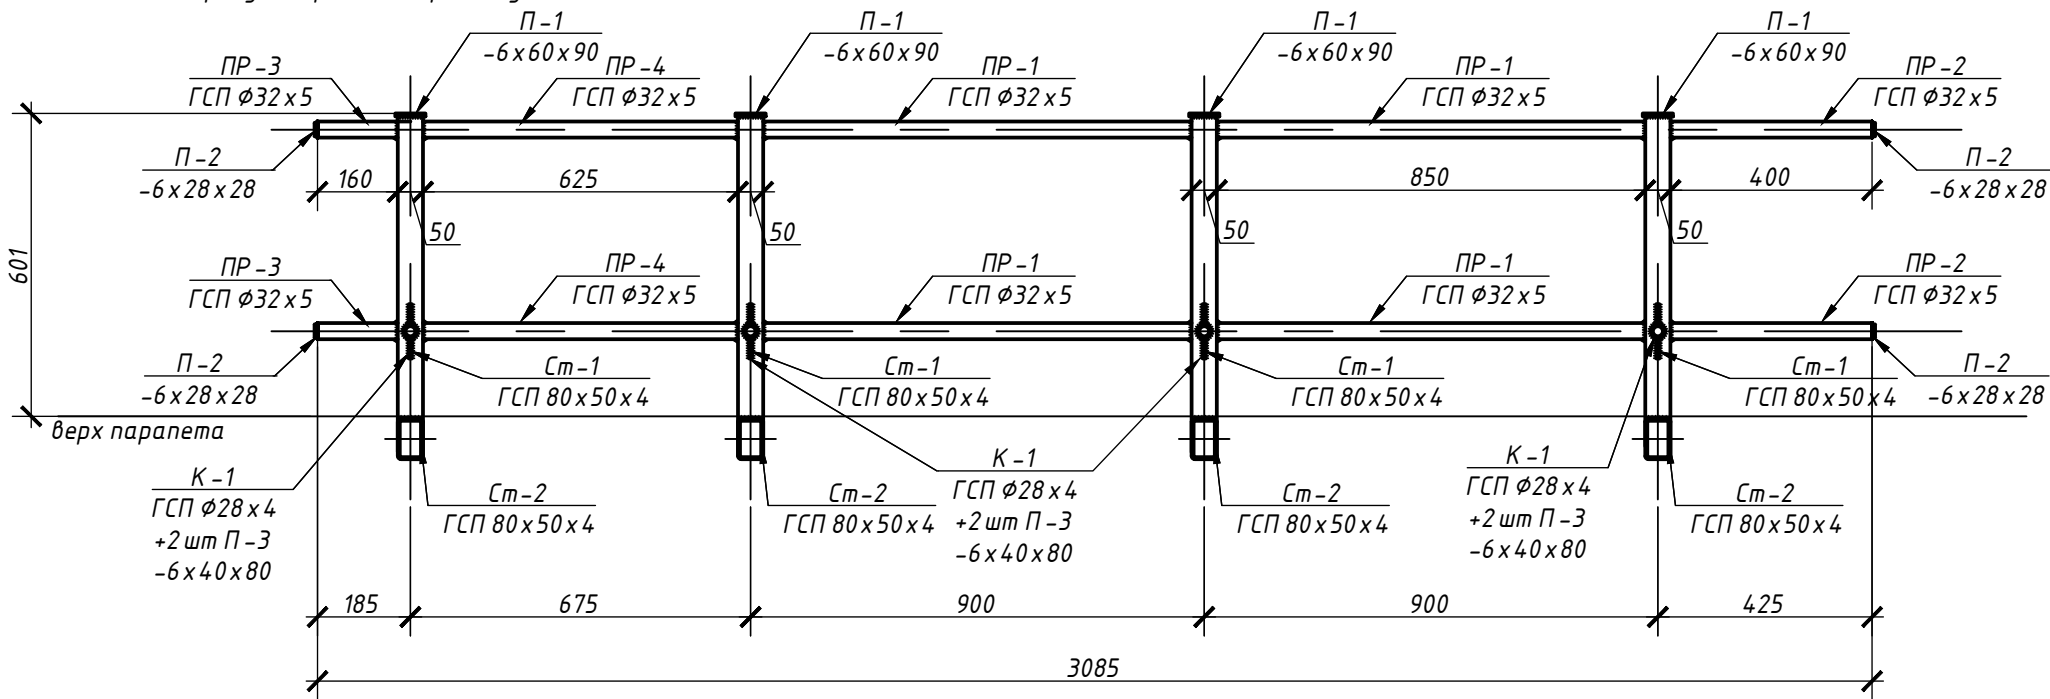

Примечания:
1. Предусмотреть 1 секцию
2. Варить секцию к закладным деталям ЗД-2 в паралете для создания жесткого неразъемного соединения, катет шва 5 мм. Предусмотреть зазор между секциями ограждения 20-50 мм

						25-06-21-РП-КМ2			
						г. Санкт-Петербург, Большой Сампсониевский проспект, 66, литера И			
Изм.	Кол.уч.	Лист	№ док.	Подп.	Дата	Воссоздание исторического здания путем строительства бизнес-центра на месте утраченного исторического здания с восстановлением внешнего облика исторического здания	Стадия	Лист	Листов
Разработал		Козлова-Казданова			06.26		Р	16	
Проверил		Смирнов			06.26				
ГАП		Халин			06.26	Схема угловой секции Е. Схема угловой секции Ж			
Н. контроль		Матвеева			06.26				
ГИП		Халин			06.26				

						БС66-РЕФ-КМ2			
						Санкт-Петербург, Большой Сампсониевский пр., 66, лит. И			
Изм.	Кол.уч.	Лист	№ док.	Подп.	Дата	Материалы проекта	Стадия	Лист	Листов
Разраб.							Р	17	
Оформил									
Н. контр.						Металлические конструкции ограждений покрытия	ИП Лаврентьева А.В.		
ГИП									

Согласовано

Взам. инв. №			
Подп. и дата			
Инв. № подл.			

Ведомость металлических элементов на секцию Е								
№ п/п	Обозначение	ГОСТ, СТО	Наименование		Кол.	Масса, кг		
						шт.	На 1 секцию	На 2 секций
1	ПР-1	ГОСТ 8732-2025	Тр. ϕ 32x5	L=850	10	3,0	29,7	59,4
2	ПР-2	ГОСТ 8732-2025	Тр. ϕ 32x5	L=400	4	1,4	5,6	11,2
3	См-1	ГОСТ 13663-86	ГСП 80x50x4	L=680	6	5,3	31,9	63,7
4	См-2	ГОСТ 13663-86	ГСП 80x50x4	L=125	6	1,0	5,9	11,7
5	К-1	ГОСТ 8732-2025	Тр. ϕ 28x4	L=100	6	0,2	1,5	1,5
Итого:						74,5	147,6	
1. Предусмотреть 1 секцию с кронштейнами и 1 секцию без кронштейнов								
Ведомость пластин на секцию Е								
Обозначение	ГОСТ, СТО	Размеры			Кол.	Масса, кг		
		Длина	Ширина	Толщина		шт.	На 1 секцию	На 2 секций
П-1	ГОСТ 19903-2015	90	60	6	10	0,3	2,7	5,4
П-2	ГОСТ 19903-2015	28	28	6	4	0,0	0,2	0,3
П-3	ГОСТ 19903-2015	80	40	6	10	0,2	1,6	1,6
Итого:						4,4	7,3	
1. Масса стали посчитана с запасом 5%;								
2. При закупке рекомендуется дополнительно учесть 3% (КМД), 1% (сварные швы);								

Ведомость металлических элементов на секцию Ж							
№ п/п	Обозначение	ГОСТ, СТО	Наименование		Кол.	Масса, кг	
						шт.	На 1 секцию
1	ПР-1	ГОСТ 8732-2025	Тр. ϕ 32x5	L=850	6	3,0	17,8
2	ПР-2	ГОСТ 8732-2025	Тр. ϕ 32x5	L=400	2	1,4	2,8
3	ПР-3	ГОСТ 8732-2025	Тр. ϕ 32x5	L=160	2	0,6	1,1
4	ПР-4	ГОСТ 8732-2025	Тр. ϕ 32x5	L=625	2	2,2	4,4
5	См-1	ГОСТ 13663-86	ГСП 80x50x4	L=680	4	5,3	21,2
6	См-2	ГОСТ 13663-86	ГСП 80x50x4	L=125	4	1,0	3,9
7	К-1	ГОСТ 8732-2025	Тр. ϕ 28x4	L=100	4	0,2	1,0
Итого:						52,3	
1. Предусмотреть 1 секцию с кронштейнами							
Ведомость пластин на секцию Ж							
Обозначение	ГОСТ, СТО	Размеры			Кол.	Масса, кг	
		Длина	Ширина	Толщина		шт.	На 1 секцию
П-1	ГОСТ 19903-2015	90	60	6	8	0,3	2,2
П-2	ГОСТ 19903-2015	28	28	6	4	0,0	0,2
П-3	ГОСТ 19903-2015	80	40	6	8	0,2	1,3
Итого:						3,6	
1. Масса стали посчитана с запасом 5%;							
2. При закупке рекомендуется дополнительно учесть 3% (КМД), 1% (сварные швы);							

						25-06-21-РП-КМ2			
						г. Санкт-Петербург, Большой Сампсониевский проспект, 66, литера И			
Изм.	Кол.уч.	Лист	№ док.	Подп.	Дата	Воссоздание исторического здания путем строительства бизнес-центра на месте утраченного исторического здания с восстановлением внешнего облика исторического здания	Стадия	Лист	Листов
Разработал	Козлова-Казданова	06.26					Р	17	
Проверил	Смирнов				06.26				
ГАП	Халин				06.26	Ведомость металлических элементов на секцию Е, на секцию Ж			
Н. контроль	Матвеева				06.26				
ГИП	Халин				06.26				

						БС66-РЕФ-КМ2			
						Санкт-Петербург, Большой Сампсониевский пр., 66, лит. И			
Изм.	Кол.уч.	Лист	№ док.	Подп.	Дата	Материалы проекта	Стадия	Лист	Листов
Разраб.							Р	18	
Оформил									
						Металлические конструкции ограждений покрытия	ИП Лаврентьева А.В.		
Н. контр.									
ГИП									

Схема наклонной угловой левой секции И


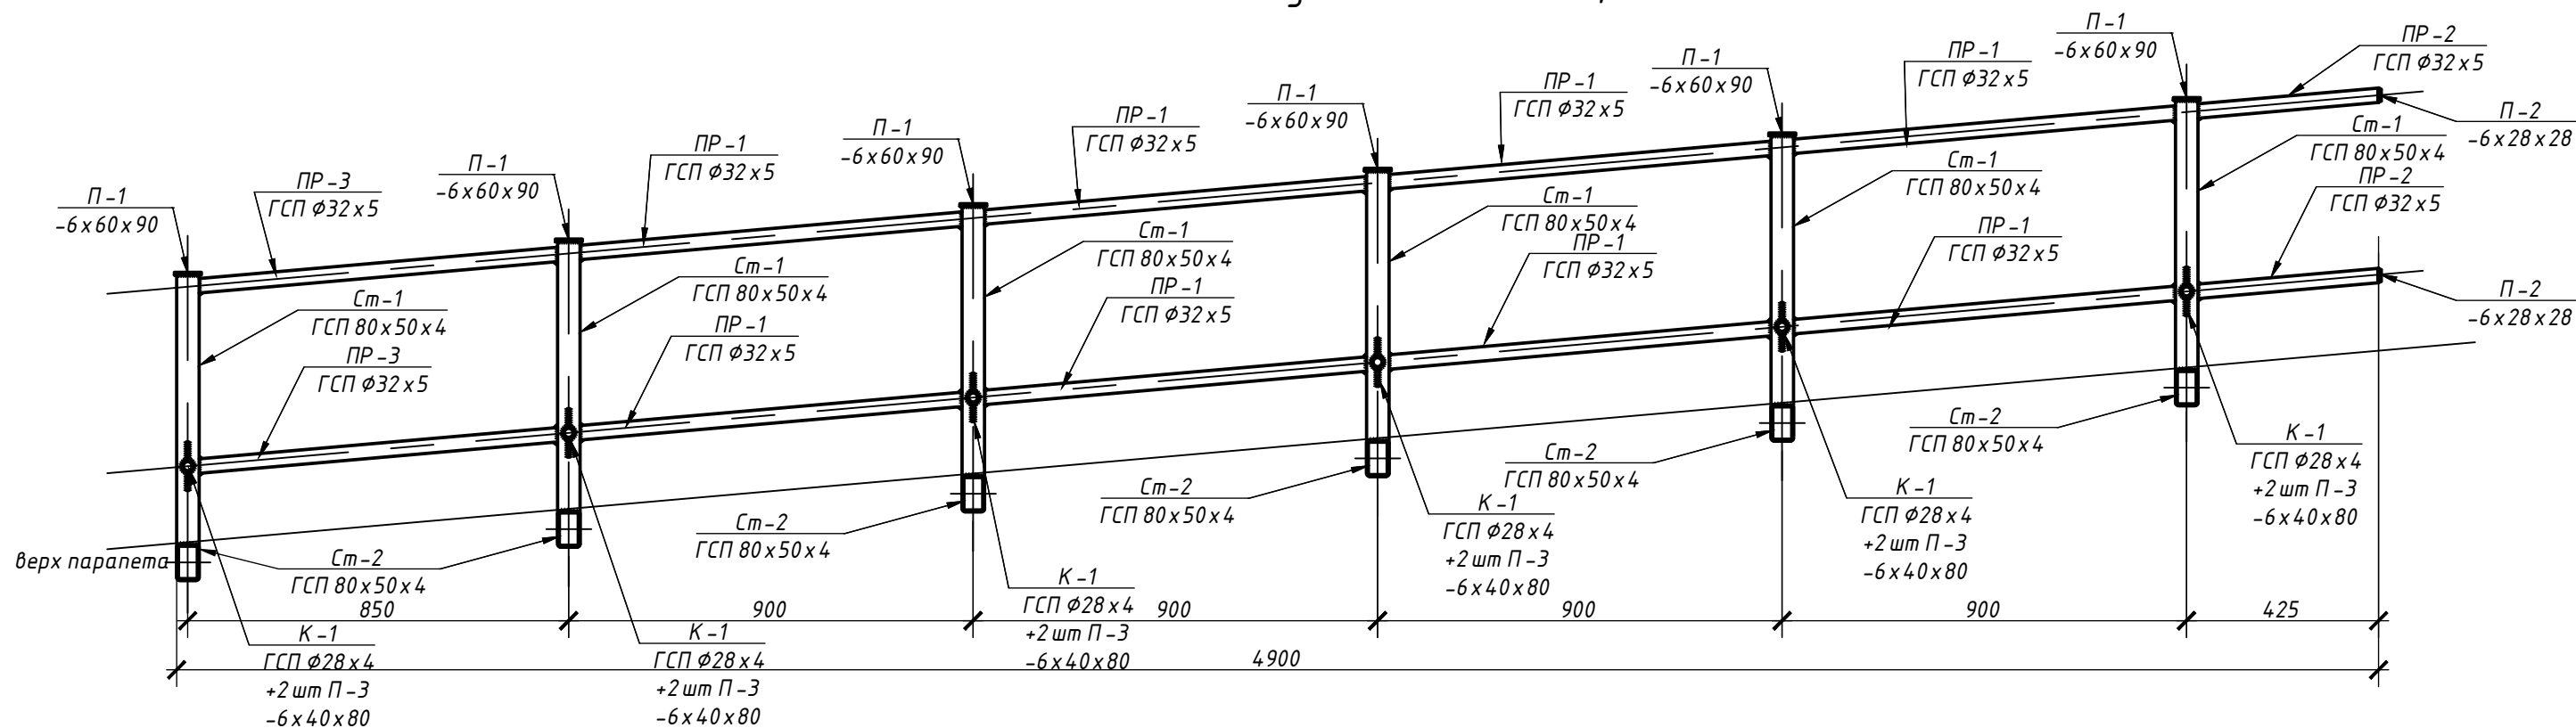


Схема наклонной угловой правой секции И

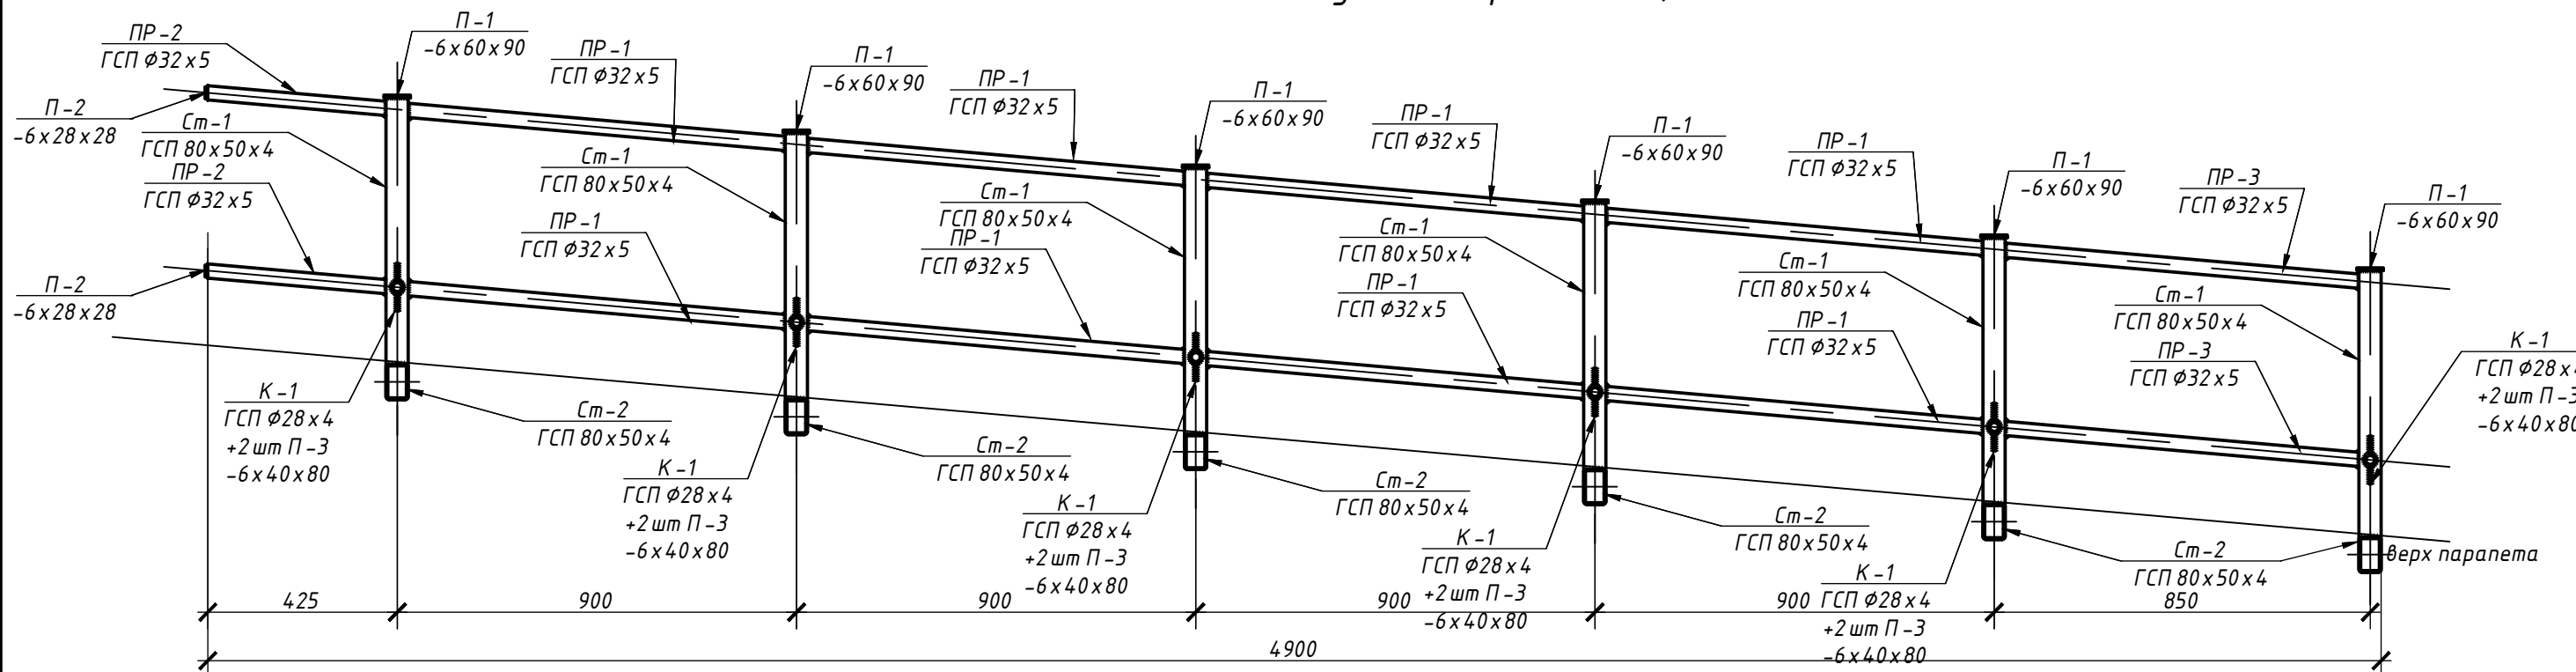

Примечания:
1. Предусмотреть 1 левую секцию и 1 правую секцию
2. Варить секцию к закладным деталям ЗД -2 в парашете для создания жесткого неразъемного соединения, катет шва 5 мм. Предусмотреть зазор между секциями ограждения 20-50 мм

						25-06-21-РП-КМ2			
						г. Санкт-Петербург, Большой Сампсониевский проспект, 66, литера И			
Изм.	Кол.уч.	Лист	№ док.	Подп.	Дата	Воссоздание исторического здания путем строительства бизнес-центра на месте утраченного исторического здания с восстановлением внешнего облика исторического здания	Стадия	Лист	Листов
Разработал	Козлова-Казданова			06.26	Р		18		
Проверил	Смирнов			06.26					
ГАП	Халин			06.26	Схема наклонной угловой левой секции И Схема наклонной угловой правой секции И				
Н. контроль	Матвеева			06.26					
ГИП	Халин			06.26					

						БС66-РЕФ-КМ2			
						Санкт-Петербург, Большой Сампсониевский пр., 66, лит. И			
Изм.	Кол.уч.	Лист	№ док.	Подп.	Дата	Материалы проекта	Стадия	Лист	Листов
Разраб.							Р	19	
Оформил									
Н. контр.						Металлические конструкции ограждений покрытия	ИП Лаврентьева А.В.		
ГИП									

Согласовано

Взам. инв. №
Подп. и дата
Инв. № подл.

Ведомость металлических элементов на наклонную угловую секцию И								
№ п/п	Обозначение	ГОСТ, СТО	Наименование		Кол.	Масса, кг		
						шт.	На 1 секцию	На 2 секции
1	ПР-1	ГОСТ 8732-2025	Тр. Φ 32x5	L=855	8	3,0	23,9	47,8
2	ПР-2	ГОСТ 8732-2025	Тр. Φ 32x5	L=405	2	1,4	2,8	5,7
3	ПР-3	ГОСТ 8732-2025	Тр. Φ 32x5	L=805	2	2,8	5,6	11,3
4	См-1	ГОСТ 13663-86	ГСП 80x50x4	L=680	6	5,3	31,9	63,7
5	См-2	ГОСТ 13663-86	ГСП 80x50x4	L=125	6	1,0	5,9	11,7
6	К-1	ГОСТ 8732-2025	Тр. Φ 28x4	L=100	6	0,2	1,5	3,0
Итого:							71,6	143,2
1. Предусмотреть 1 левую секцию и 1 правую секцию								
Ведомость пластин на наклонную угловую секцию И								
Обозначение	ГОСТ, СТО	Размеры			Кол.	Масса, кг		
		Длина	Ширина	Толщина		шт.	На 1 секцию	На 2 секции
П-1	ГОСТ 19903-2015	90	60	6	12	0,3	3,2	6,5
П-2	ГОСТ 19903-2015	28	28	6	4	0,0	0,2	0,3
П-3	ГОСТ 19903-2015	80	40	6	12	0,2	1,9	3,8
Итого:							5,3	10,6
1. Масса стали посчитина с запасом 5%;								
2. При закупке рекомендуется дополнительно учесть 3% (КМД), 1% (сварные швы);								

						25-06-21-РП-КМ2			
						г. Санкт-Петербург, Большой Сампсониевский проспект, 66, литера И			
Изм.	Кол.уч	Лист	№ док.	Подп.	Дата	Воссоздание исторического здания путем строительства бизнес-центра на месте утраченного исторического здания с восстановлением внешнего облика исторического здания	Стадия	Лист	Листов
Разработал	Козлова-Казданова			06.26	р		19		
Проверил	Смирнов			06.26					
ГАП	Халин			06.26	Ведомость металлических элементов на секцию И				
Н. контроль	Матвеева			06.26					
ГИП	Халин			06.26					


						БС66-РЕФ-КМ2			
						Санкт-Петербург, Большой Сампсониевский пр., 66, лит. И			
Изм.	Колуч.	Лист	№ док.	Подп.	Дата	Материалы проекта	Стадия	Лист	Листов
Разраб.							Р	20	
Оформил						Металлические конструкции ограждений покрытия	ИП Лаврентьева А.В.		
Н. контр.									
ГИП									

Согласовано

Взам. инв. №

Подп. и дата


Инв. № подл.

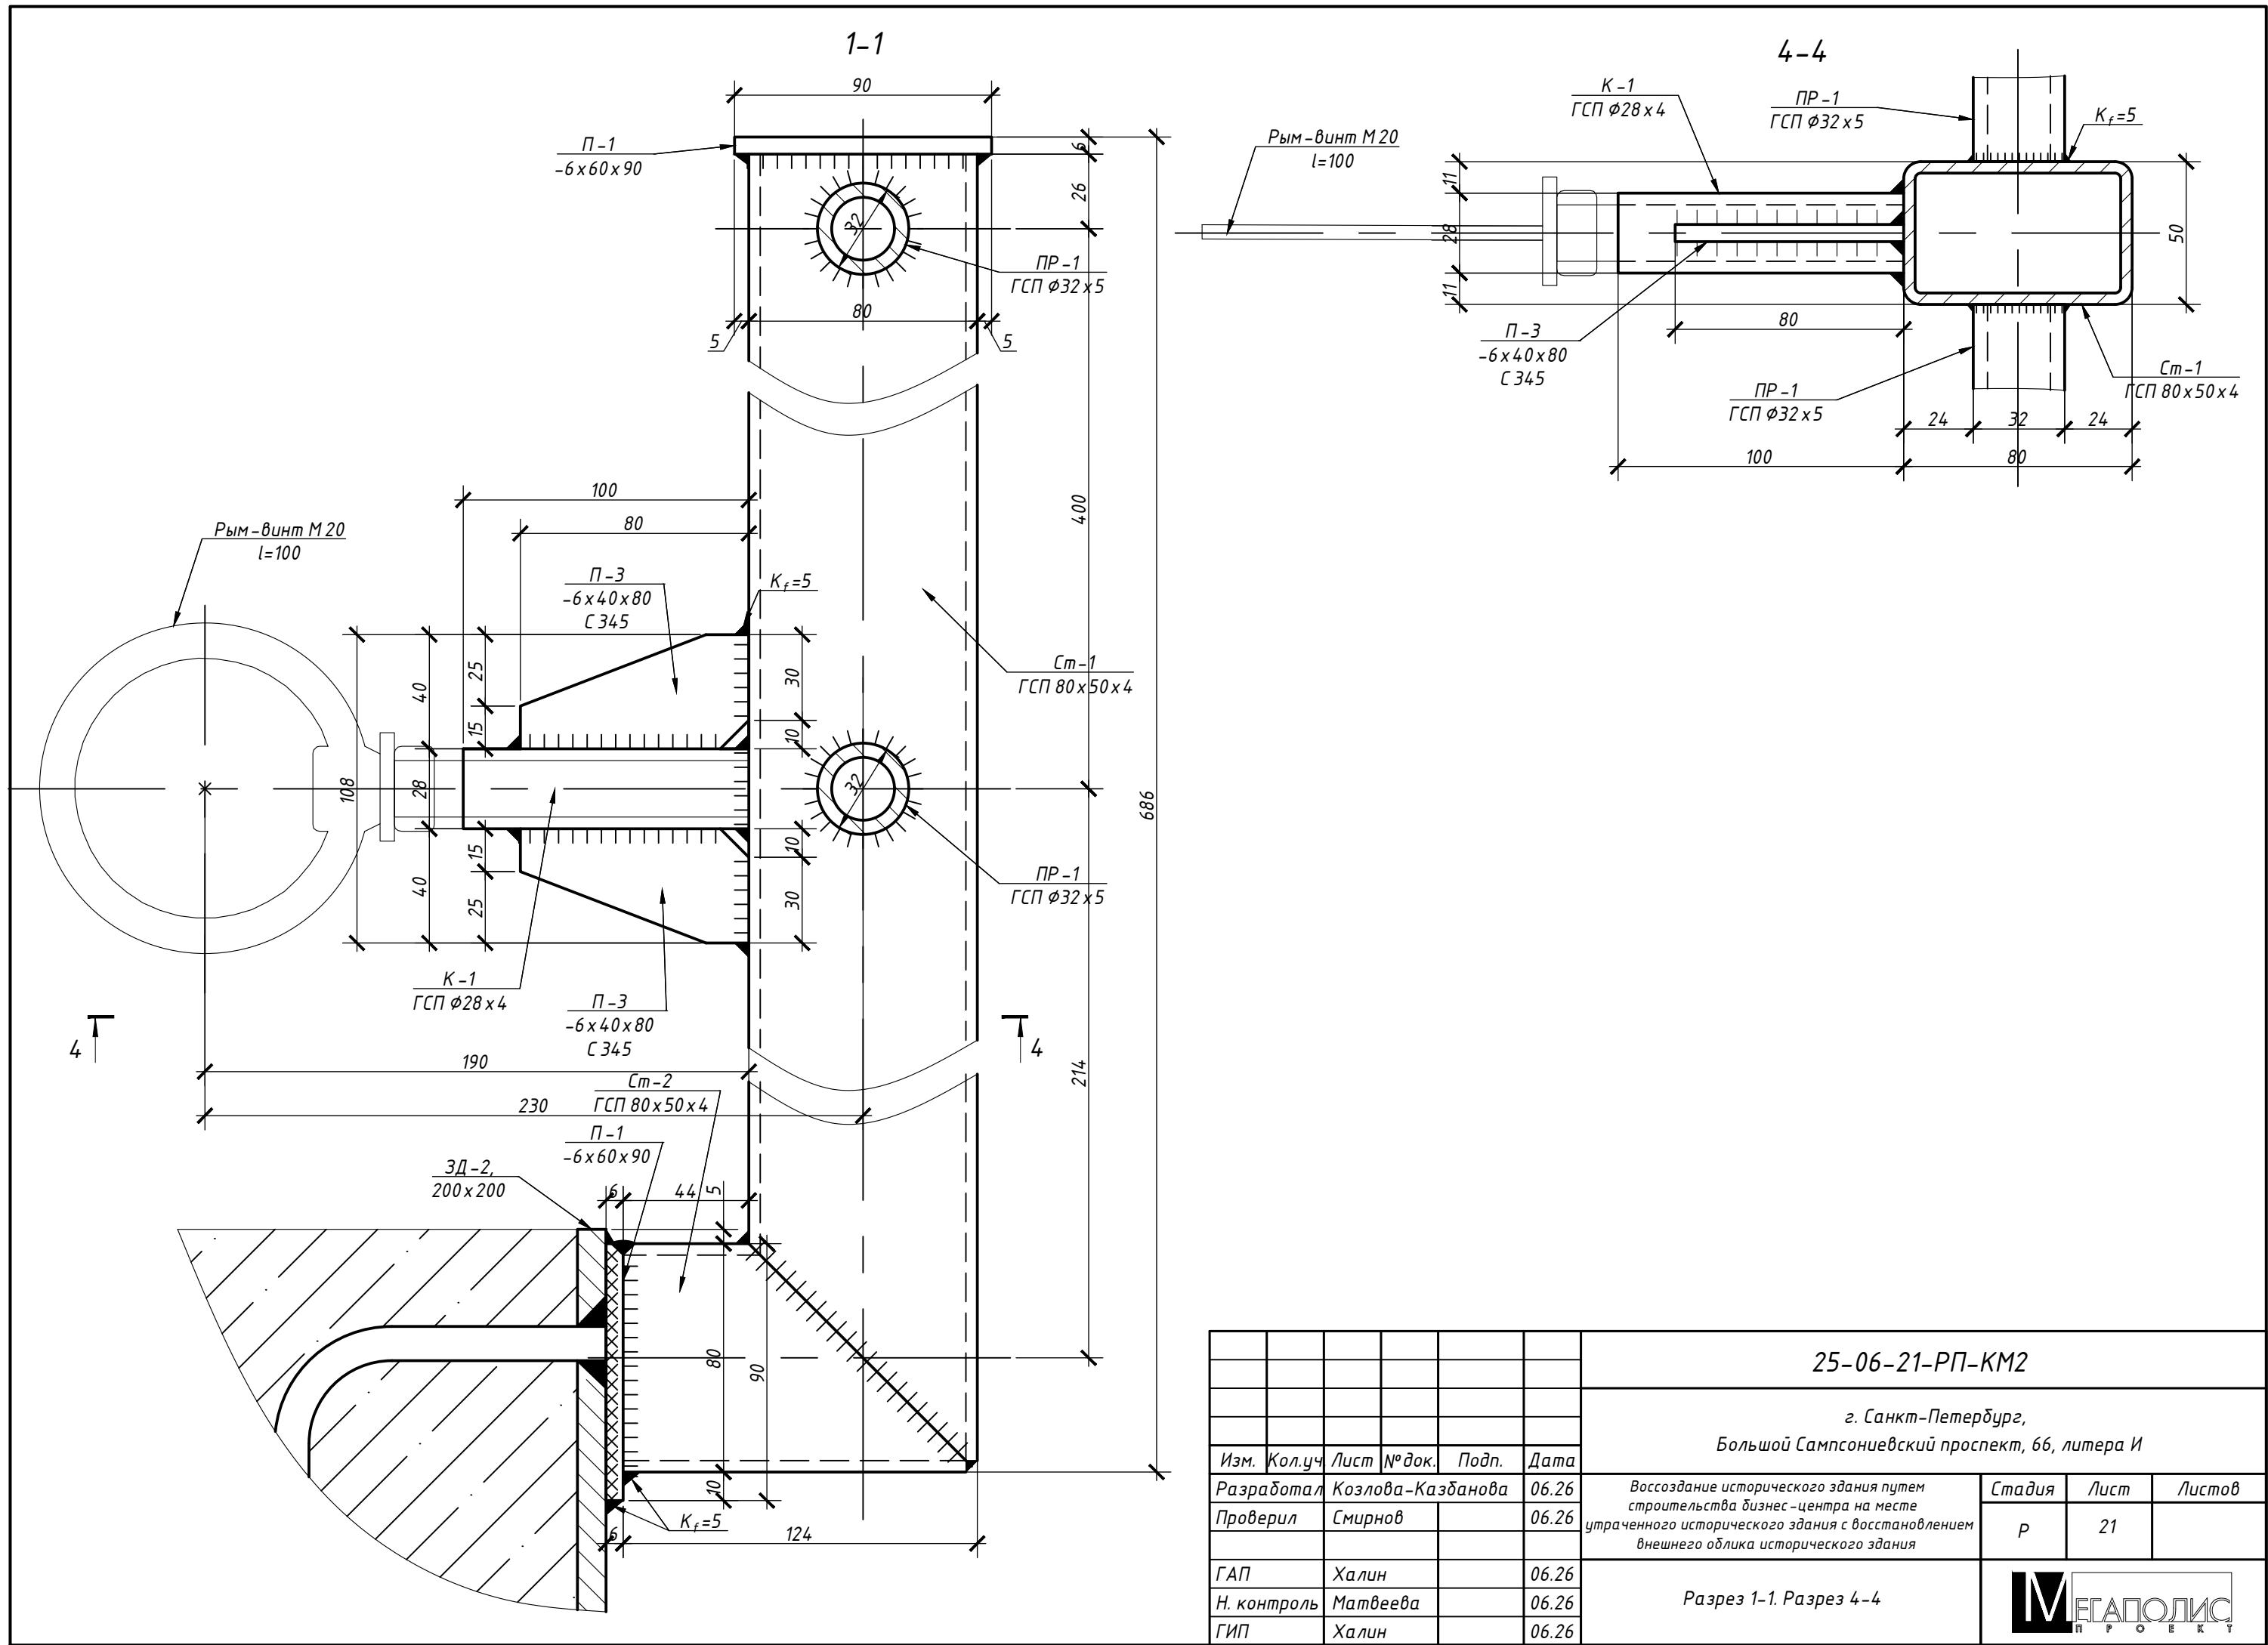

						25-06-21-РП-КМ2			
						г. Санкт-Петербург, Большой Сампсониевский проспект, 66, литера И			
Изм.	Кол.уч.	Лист	№ док.	Подп.	Дата	Воссоздание исторического здания путем строительства бизнес-центра на месте утраченного исторического здания с восстановлением внешнего облика исторического здания	Стадия	Лист	Листов
Разработал	Козлова-Казданова	06.26					Р	21	
Проверил	Смирнов				06.26	Разрез 1-1. Разрез 4-4			
ГАП	Халин				06.26				
Н. контроль	Матвеева				06.26				
ГИП	Халин				06.26				

						БС66-РЕФ-КМ2			
						Санкт-Петербург, Большой Сампсониевский пр., 66, лит. И			
Изм.	Колуч.	Лист	№ док.	Подп.	Дата	Материалы проекта	Стадия	Лист	Листов
Разраб.							Р	22	
Оформил									
Н. контр.						Металлические конструкции ограждений покрытия	ИП Лаврентьева А.В.		
ГИП									

Согласовано					
Инв. № подл.	Подп. и дата	Взам. инв. №			

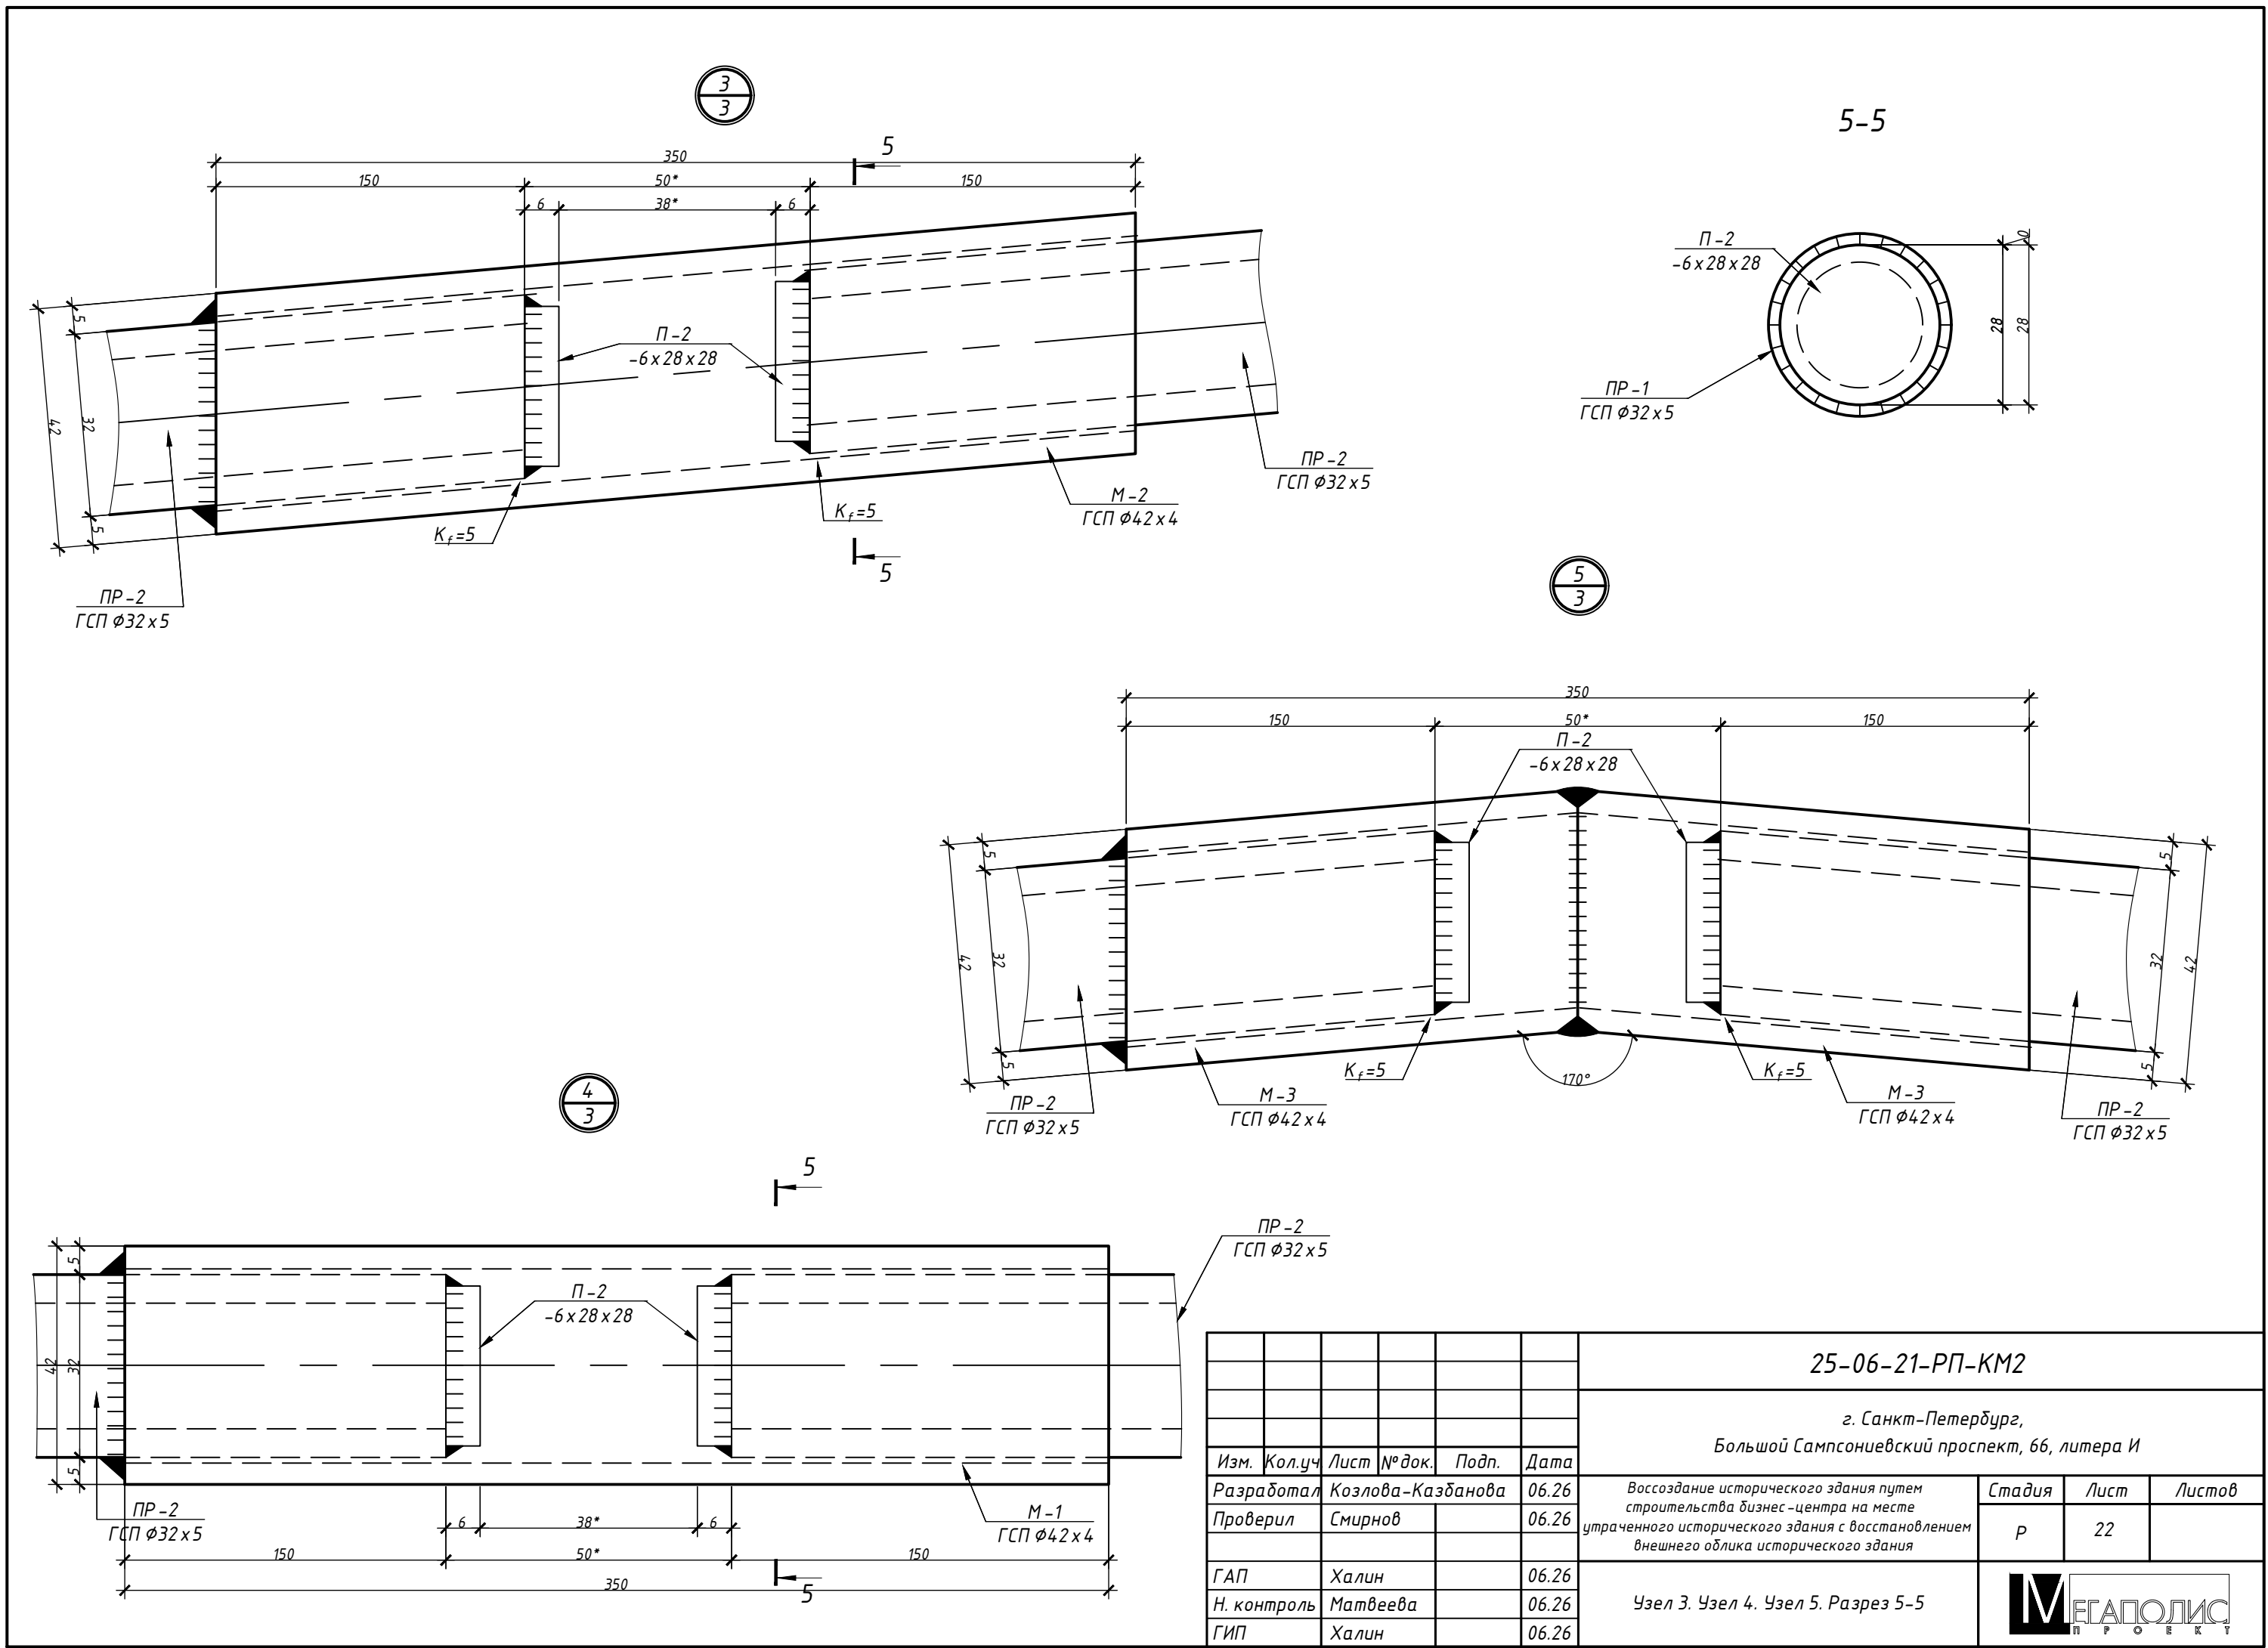




						БС66-РЕФ-КМ2			
						Санкт-Петербург, Большой Сампсониевский пр., 66, лит. И			
Изм.	Кол.уч.	Лист	№ док.	Подп.	Дата	Материалы проекта	Стадия	Лист	Листов
Разраб.							Р	23	
Оформил									
Н. контр.						Металлические конструкции ограждений покрытия	ИП Лаврентьева А.В.		
ГИП									

Согласовано

Взам. инв. №

Подп. и дата

Инв. № подл.

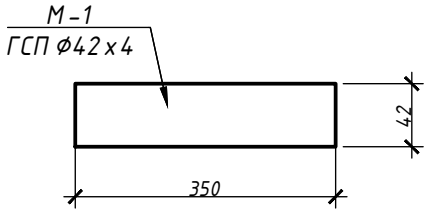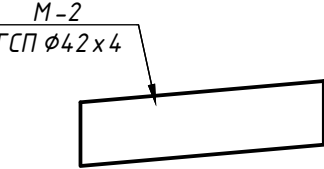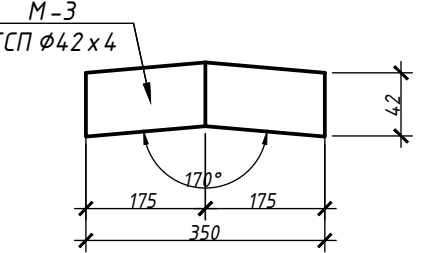Поз.	Эскиз	Кол-во	Примечание
М-1		72	Установить на консольных участках для соединения между собой соседних секций ограждения, располагающихся вдоль буквенных осей. В/о Е / 1/1-2 установить 3 шт. В/о Г /2-6 установить 3 шт. В/о Г /7-18 установить 12 шт. В/о Е /18-20 установить 1 шт. В/о А/1-20 установить 17 шт.
М-2		24	Установить на консольных участках для соединения между собой соседних наклонных секций ограждения, располагающихся вдоль цифровых осей. В/о 20/А-Е установить 4 шт. В/о 18/Г-Е установить 1 шт. В/о 7/Г-Е установить 1 шт. В/о 6/Г-Е установить 1 шт. В/о 2/Г-Е установить 1 шт. В/о 1/1 /А-Е установить 4 шт.
М-3		4	Установить на консольных участках для соединения между собой соседних наклонных секций ограждения, располагающихся вдоль цифровых осей над коньком.


Ведомость металлических муфт

№ п/п	Обозначение	ГОСТ, СТО	Наименование		Кол.	Масса, кг	
						шт.	Общ.
1	М-1	ГОСТ 8732-2025	Тр. Ø42x4	L=350	72	1,4	100,5
2	М-2	ГОСТ 8732-2025	Тр. Ø42x4	L=350	24	1,4	33,5
3	М-3	ГОСТ 8732-2025	Тр. Ø42x4	L=400	4	1,6	6,4
Итого:							140,4

						25-06-21-РП-КМ2			
						г. Санкт-Петербург, Большой Сампсониевский проспект, 66, литера И			
Изм.	Кол.уч.	Лист	№ док.	Подп.	Дата	Воссоздание исторического здания путем строительства бизнес -центра на месте утраченного исторического здания с восстановлением внешнего облика исторического здания	Стадия	Лист	Листов
Разработал	Козлова-Казданова	06.26			06.26		Р	22.1	
Проверил	Смирнов				06.26	Ведомость муфт консольных участков секций ограждения покрытия			
ГАП	Халин				06.26				
Н. контроль	Матвеева				06.26				
ГИП	Халин				06.26				

						БС66-РЕФ-КМ2			
						Санкт-Петербург, Большой Сампсониевский пр., 66, лит. И			
Изм.	Колуч.	Лист	№ док.	Подп.	Дата	Материалы проекта	Стадия	Лист	Листов
Разраб.							Р	24	
Оформил									
Н. контр.						Металлические конструкции ограждений покрытия	ИП Лаврентьева А.В.		
ГИП									

Схема расположения сварного швеллера под ограждение на террасах на отм. +13.090

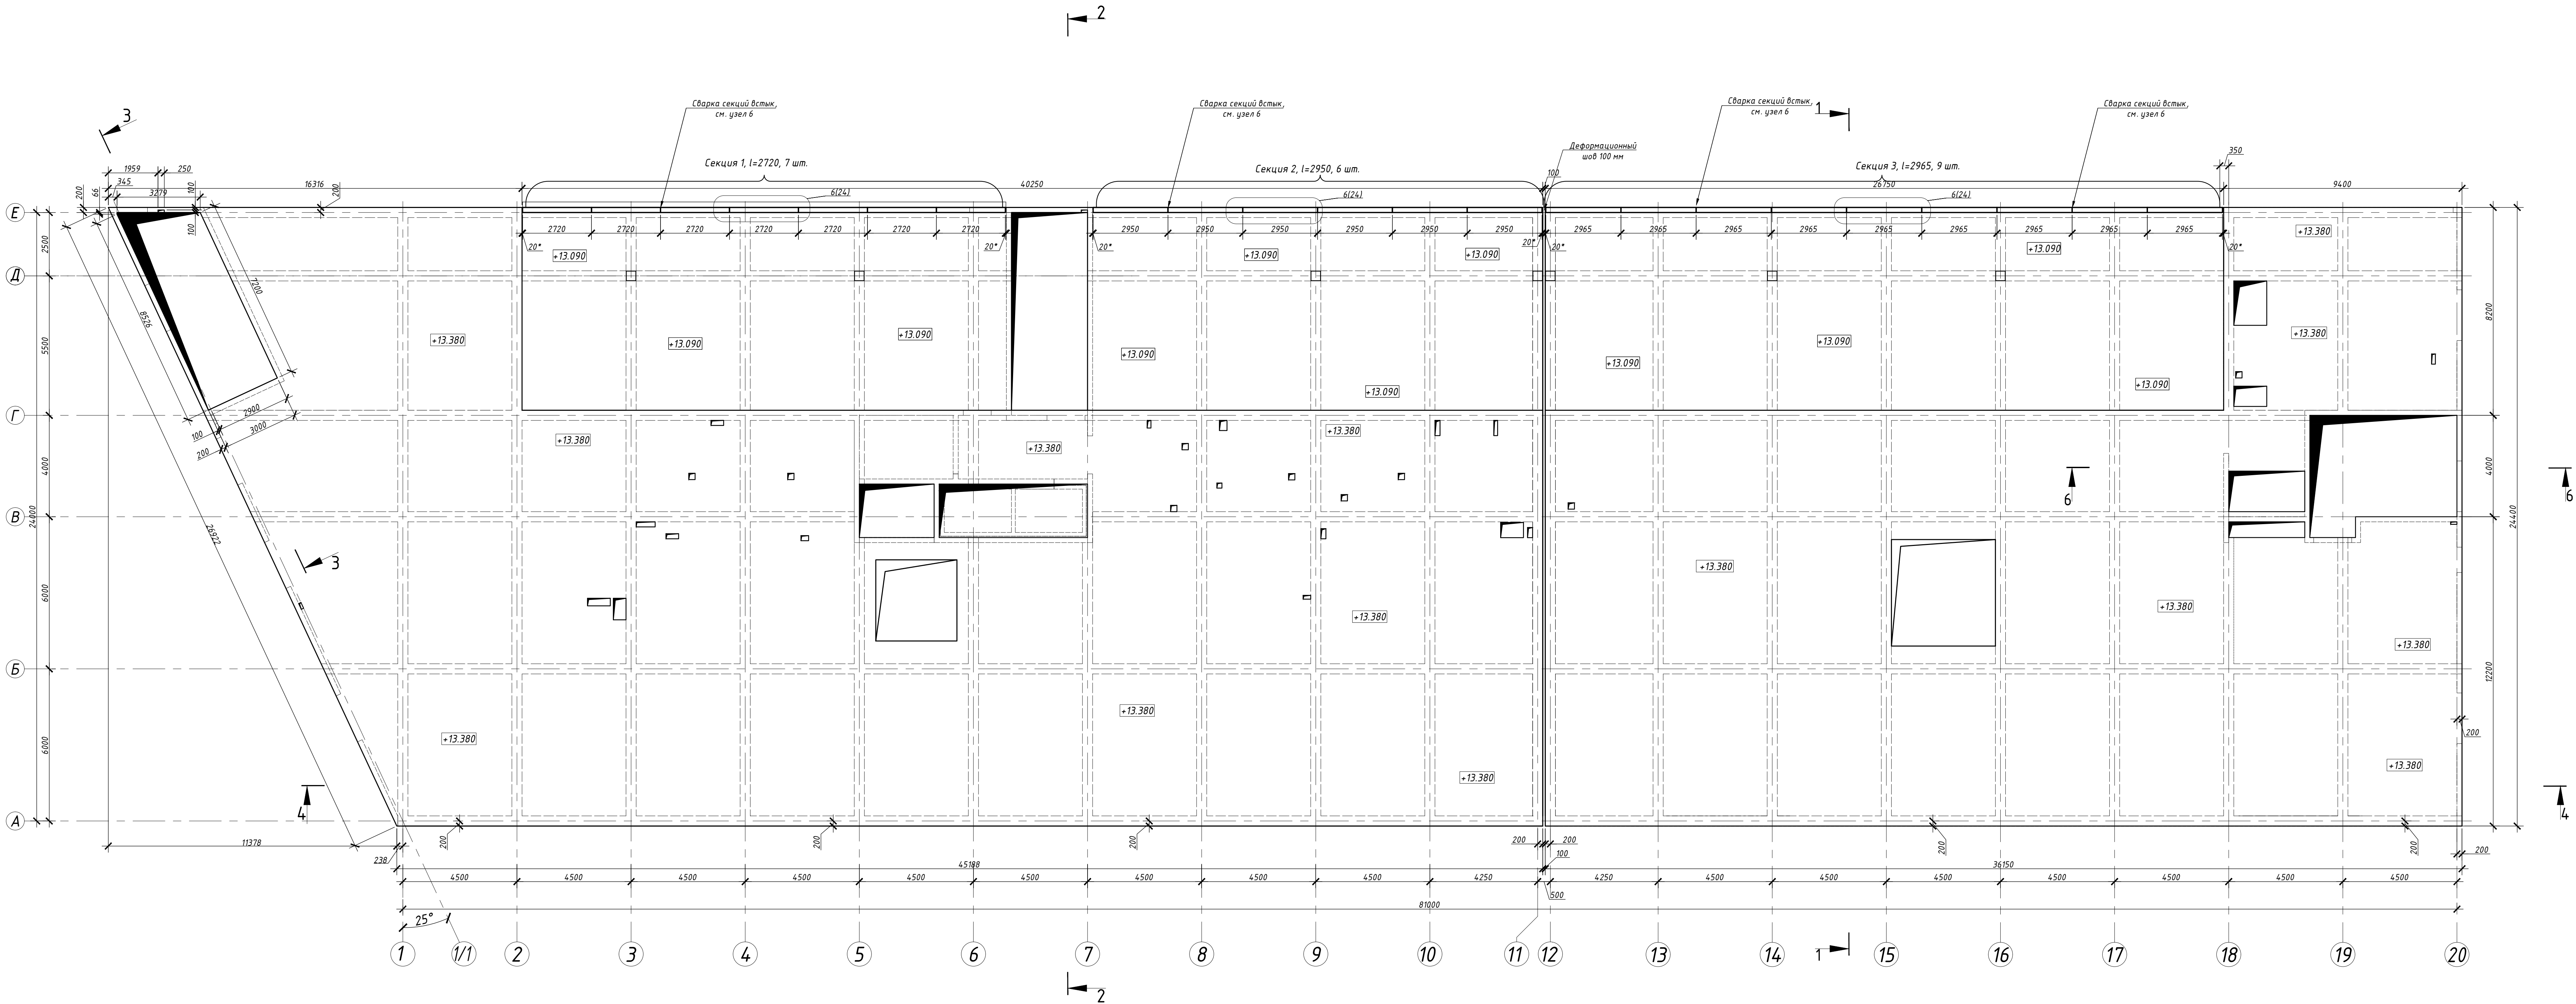

Примечание:
1. Сварные опорные профили ограждения выполнить на ЭМК
2. Опорный профиль поставляется сваренным в виде отработанных марок и монтируется к Ж/Б опорам на химические анкерах по месту
3. Отработанные марки монтировать на фланцевом соединении на болтах М12 В.8
4. В случае попадания узла стыковки отработанных марок на опорный кривой обеспечить анкерровку детали с привязками согласно проекту. Избегать сверловки отверстия под анкер в зоне сварного шва
5. Опорный профиль поставлять с завода оцинкованным в два слоя ГФ-21 и окрашенным эмалью ПФ-115 полностью

						25-06-21-РП-КМ2		
						г. Санкт-Петербург, Большой Самсониевский проспект, 66, литера И		
Изм.	Кол. изм.	Лист	М. док.	Подп.	Дата	Восстановление исторического здания путем строительства Бизнес-центра на месте утраченного исторического здания с восстановлением внешнего облика исторического здания	Стадия	Лист
Разработ.	Козлова-Казбанова	05.26					Р	23
Проверил	Смирнов	06.26						
ГАП	Халин	06.26						
Н. контроль	Матвеева	06.26				Схема расположения сварного швеллера под ограждение на террасах на отм. +13.090		
ГИП	Халин	06.26						

						БС66-РЕФ-КМ2		
						Санкт-Петербург, Большой Самсониевский пр., 66, лит. И		
Изм.	Кол. изм.	Лист	М. док.	Подп.	Дата	Материалы проекта	Стадия	Лист
Разработ.							Р	25
Оформил						Металлические конструкции ограждения покрытия		
Н. контр.								
ГИП						ИП Лабреньева А.В.		

Согласовано

	Взам. инв. №		
	Подп. и дата		
	Инв. № подл.		

Ведомость полос на секцию 1 стеклянного ограждения в/о Е/2-6 На отм. +13.090								
Обозна чение	ГОСТ, СТО	Размеры			Кол.	Масса, кг		
		Длина	Ширина	Толщина		шт.	На 1 секцию	На 7 секции
ПЛ-1	ГОСТ 103-2006	2700	65	8	1	11,6	11,6	81,5
ПЛ-2	ГОСТ 103-2006	2700	200	10	2	44,8	89,6	627,1
ФЛ	ГОСТ 103-2006	218	200	10	2	3,6	7,2	50,6
Итого:						101,2	759,3	
Ведомость полос на секцию 2 стеклянного ограждения в/о Е/7-11 На отм. +13.090								
Обозна чение	ГОСТ, СТО	Размеры			Кол.	Масса, кг		
		Длина	Ширина	Толщина		шт.	На 1 секцию	На 6 секции
ПЛ-3	ГОСТ 103-2006	2930	65	8	1	12,6	12,6	75,8
ПЛ-4	ГОСТ 103-2006	2930	200	10	2	48,6	97,2	583,3
ФЛ	ГОСТ 103-2006	218	200	10	2	3,6	7,2	43,4
Итого:						109,9	702,5	
Ведомость полос на секцию 3 стеклянного ограждения в/о Е/12-18 На отм. +13.090								
Обозна чение	ГОСТ, СТО	Размеры			Кол.	Масса, кг		
		Длина	Ширина	Толщина		шт.	На 1 секцию	На 9 секции
ПЛ-5	ГОСТ 103-2006	2945	65	8	1	12,7	12,7	114,3
ПЛ-6	ГОСТ 103-2006	2945	200	10	2	48,9	97,7	879,4
ФЛ	ГОСТ 103-2006	218	200	10	2	3,6	7,2	65,1
Итого:						110,4	1058,9	
1. Масса стали посчитина с запасом 5%;								
2. При закупке рекомендуется дополнительно учесть 3% (КМД), 1% (сварные швы);								

Примечание:
1. Сварные опорные профиля ограждения выполнить на ЗМК
2. Опорный профиль поставляется сваренным в виде отправочных марок и монтируется к Ж / б опорам на химических анкерах по месту
3. Отправочные марки монтировать на фланцевом соединении на болтах М 12 в 8.
4. В случае попадания узла стыковки отправочных марок на опорный кубик обеспечить анкеровку детали с привязками согласно проекту. Избегать сверловки отверстия под анкер в зоне сварного шва
5. Опорный профиль поставлять с завода огрунтованным в два слоя ГФ-21 и окрашенным эмалью ПФ-115 полностью

						25-06-21-РП-КМ2			
						г. Санкт-Петербург, Большой Сампсониевский проспект, 66, литера И			
Изм.	Кол.уч	Лист	№ док.	Подп.	Дата	Воссоздание исторического здания путем строительства бизнес-центра на месте утраченного исторического здания с восстановлением внешнего облика исторического здания	Стадия	Лист	Листов
Разработал	Козлова-Казданова		06.26				Р	25	
Проверил	Смирнов				06.26				
ГАП	Халин				06.26	Ведомости полос на секции 1, 2, 3 стеклянного ограждения на отм. +13.090			
Н. контроль	Матвеева				06.26				
ГИП	Халин				06.26				

						БС66-РЕФ-КМ2			
						Санкт-Петербург, Большой Сампсониевский пр., 66, лит. И			
Изм.	Колуч.	Лист	№ док.	Подп.	Дата	Материалы проекта	Стадия	Лист	Листов
Разраб.							Р	27	
Оформил									
						Металлические конструкции ограждений покрытия	ИП Лаврентьева А.В.		
Н. контр.									
ГИП									