

ООО «ГЕНПРО»		16
	Объект: РЕКОНСТРУКЦИЯ ПРОИЗВОДСТВЕННЫХ ПЛОЩАДЕЙ С ЦЕЛЬЮ РАЗМЕЩЕНИЯ ЗАВОДА ПО ПЕРЕРАБОТКЕ ВТОРИЧНОГО АЛЮМИНИЯ	

Позиция	Наименование и техническая характеристика	Тип, марка, обозначение документа, опросного листа (или аналог)	Код оборудования	Поставщик	Единица измерения	Количество	Масса единицы, кг	Примечания
	Система К1							
	оборудование							
	Унитаз с бачком и креплениями			Россия	шт.	6		
	Умывальник овальный с пьедесталом с креплением с сифоном		Аттика 48	Санита (Россия),	компл.	18		
	Поддон в душевой				компл.	12		
	Трап полипропиленовый с прямым отводом, Ду50мм	ГОСТ 32414-2013			шт.	1		
	Трап полипропиленовый с прямым отводом, Ду100мм	ГОСТ 32414-2013			шт.	5		
	Ревизия Ду50 PP	ГОСТ 32414-2013			шт.	5		
	Ревизия Ду100 PP	ГОСТ 32414-2013			шт.	7		
	Манжета противопожарная ОГМ-110	ОГМ-110		«Огнеза»	шт.	4		
	Трубопроводы							
	Труба ПВХ канализационная раструбная для внутренней канализации SN4 DN 50x3000	ТУ 6-19-307-86		ИКАПЛАСТ	м.п.	30		
	Труба ПВХ канализационная раструбная для внутренней канализации SN4 DN 110x3000	ТУ 6-19-307-86		ИКАПЛАСТ	м. п.	166		
	Футляр из трубы электросварной стальной Ø325x7.0 с наружной изоляцией весьма усиленного типа и внутренним цементно-песчаным покрытием длиной 1,00м	325x7.0 ГОСТ 10704-91 В-Сп 3сп ГОСТ 10705-80*		Россия	м. п.	6		
	Крепеж							
	Крепеж стальной			Россия	кг.	100		

Согласовано			
Согласовано	Взам. Инв.		
	Подп. и дата		
Инв. №			

1. Оборудование, арматура и трубопроводы, указанные в спецификации могут быть заменены аналогичными, по выбору заказчика материалами, имеющими Российские гигиенические сертификаты и сертификаты пожарной безопасности.

2. В данной спецификации представлены основные изделия и материалы, необходимые для монтажа систем ВК.

Вспомогательные материалы, не включенные в спецификацию в соответствии с СПДС ГОСТ 21.110-2013, должны быть определены по ППР - монтажной организацией.

						1001-П-ИОСЗ.1.СО			
						«РЕКОНСТРУКЦИЯ ПРОИЗВОДСТВЕННЫХ ПЛОЩАДЕЙ С ЦЕЛЬЮ РАЗМЕЩЕНИЯ ЗАВОДА ПО ПЕРЕРАБОТКЕ ВТОРИЧНОГО АЛЮМИНИЯ» по адресу: Самарская область, г.о. Кинель, пгт. Алексеевка, ул. Силикатная, 9, Юго-западная			
Изм.	Кол.уч	Лист	№ док.	Подп.	Дата	Цех переработки лома	Стадия	Лист	Листов
Разработал		Дрозд			08.24		П	1	3
Проверил		Дрозд			08.24				
Нач.отдела									
						Спецификация оборудования, изделий и материалов	ООО «ГЕНПРО»		
Н. контр.					08.24				
ГИП					08.24				

						1001-П-ИОСЗ.1.СО					Лист
Изм.	Кол.уч.	Лист	№ док.	Подп.	Дата						1

ООО «ГЕНПРО»		Объект: РЕКОНСТРУКЦИЯ ПРОИЗВОДСТВЕННЫХ ПЛОЩАДЕЙ С ЦЕЛЬЮ РАЗМЕЩЕНИЯ ЗАВОДА ПО ПЕРЕРАБОТКЕ ВТОРИЧНОГО АЛЮМИНИЯ						17
Позиция	Наименование и техническая характеристика	Тип, марка, обозначение документа, опросного листа (или аналог)	Код оборудования	Поставщик	Единица измерения	Количество	Масса единицы, кг	Примечания
	Система К2							
	оборудование							
	Водоприёмная воронка с электроподогревом HL 62.1 P/ 1	HL 62.1 P/ 1		«HL Hutterer & Lechner GmbH»	шт.	28		
	Патрубок компенсационный Ø110 НПВХ	ТУ 2248-056-72311668-2007			шт.	28		
	Ревизия Ø160 НПВХ	ТУ 2248-056-72311668-2007			шт.	3		
	Ревизия Ø225 НПВХ	ТУ 2248-056-72311668-2007			шт.	3		
	Заглушка Ø110 ПВХ	ТУ 2248-056-72311668-2007			шт.	8		
	Манжета противопожарная ОГМ-110	ОГМ-110		«Огнеза»	шт.	28		
	Трубопроводы							
	Труба НПВХ напорная канализационная раструбная для напорной канализации SDR 17 SN8 DN 110х3000 ГОСТ 51613-2000	ТУ 2248-056-72311668-2007		«ХЕМКОР»	м. п.	377		
	Труба НПВХ напорная канализационная раструбная для напорной канализации SDR 17 SN8 DN 160х3000 ГОСТ 51613-2000	ТУ 2248-056-72311668-2007		«ХЕМКОР»	м. п.	219		
	Труба НПВХ напорная канализационная раструбная для напорной канализации SDR 17 DN 225х3000 ГОСТ 51613-2000	ТУ 2248-056-72311668-2007		«ХЕМКОР»	м. п.	48		
	Гильза из трубы электросварной стальной Ø325х7.0	ГОСТ 10704-91		Россия	м. п.	12		
	Изоляция							
	Термоизоляция для труб DN 110х3000 ГОСТ 51613-2000 , толщина 15 мм	15Х110		Energoflex	м	377		
	Термоизоляция для труб DN 160х3000 ГОСТ 51613-2000 , толщина 15 мм	15Х160		Energoflex	м	219		
	Термоизоляция для труб DN 225х3000 ГОСТ 51613-2000 , толщина 15 мм	15Х225		Energoflex	м	48		
	Крепеж							
	Крепеж стальной			Россия	кг.	100		
	Система К3							
	Трубопроводы							
	Труба ПВХ канализационная раструбная DN 110х3000 ГОСТ Р 54475-2011	ТУ 6-19-307-86		ИКАПЛАСТ	м. п.	25		

						1001-П-ИОС3.1.СО	Лист
							2
Изм.	Кол.уч.	Лист	№ док.	Подп.	Дата		


						1001-П-ИОС3.1.СО	Лист
							2
Изм.	Кол.уч.	Лист	№ док.	Подп.	Дата		

ООО «ГЕНПРО»		Объект: РЕКОНСТРУКЦИЯ ПРОИЗВОДСТВЕННЫХ ПЛОЩАДЕЙ С ЦЕЛЬЮ РАЗМЕЩЕНИЯ ЗАВОДА ПО ПЕРЕРАБОТКЕ ВТОРИЧНОГО АЛЮМИНИЯ							18
Позиция	Наименование и техническая характеристика	Тип, марка, обозначение документа, опросного листа (или аналог)	Код оборудования	Поставщик	Единица измерения	Количество	Масса единицы, кг	Примечания	
	Футляр из трубы электросварной стальной Ø325х7.0 с наружной изоляцией весьма усиленного типа и внутренним цементно-песчаным покрытием длиной 2,00м	325х7.0 ГОСТ 10704-91 В-Сп 3сп ГОСТ 10705-80*		Россия	м. п.	6			
	Капельная воронка	HL 21			шт.	4		В системуОВ	

Изм.	Кол.уч.	Лист	№ док.	Подп.	Дата

						1001-П-ИОС3.1.СО		Лист
								3

Согласовано			Взам. инв. №		Подп. и дата		Инв. № подл.	



						1001-П-ИОСЗ.1.СО		Лист
Изм.	Кол.уч.	Лист	№ док.	Подп.	Дата			4