

Дата	Подп.	№ док.	Лист	Кол.уч.	Изм.

Формат А3

Исполн	Провер	Инж. или старш. инж.	Инж. или старш. инж.

ООО "Новые Системы"


Листов	Лист	Стация

Реконструкция РП-7617 6 кВ, ТП-3, строительству БКТП 1,2 на территории ООО «Пискаревский мозаибор» по адресу: г. Санкт-Петербург, Лапинский пр-кт, д. 3

Дата	Подпись	№ док	Лист	Кол.уч	Изм.
05.2026					
05.2026	Симошенко				
05.2026	Симошенко				

ИП	Симошенко

Схема электрическая принципиальная

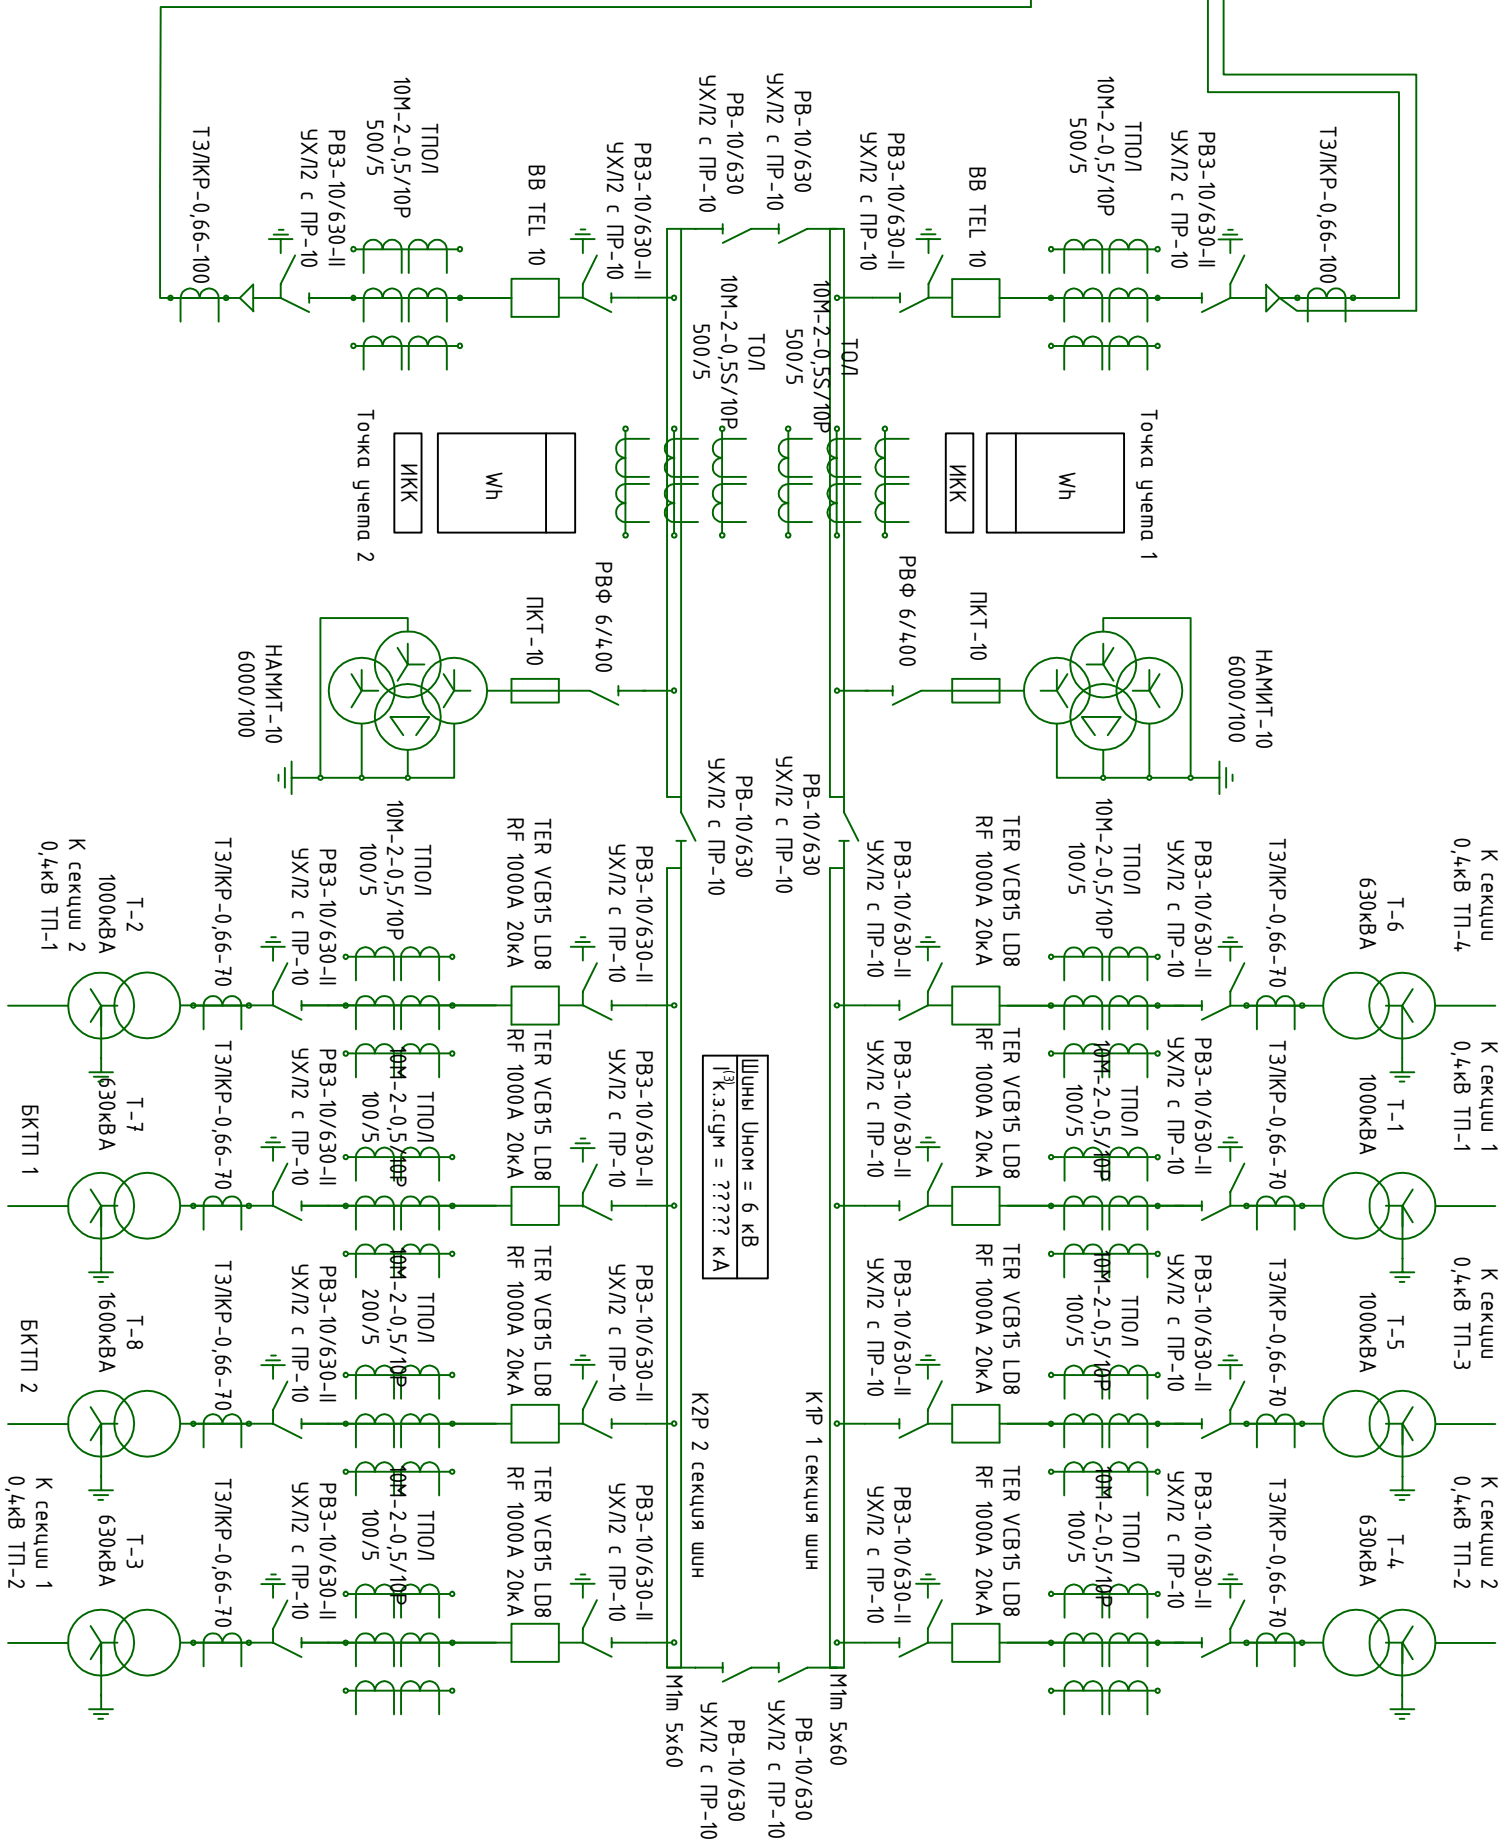

Примечание:
Оборудование РП-7617, не подлежащее замене: выключатели вводных ячеек, шинные разъединители вводных ячеек, ячейки ТН бкВ

Взам. инв. N°	Подп. и дата	Инв. N° подл.