



ПЛАН РАСЧЁТНОЙ СХЕМЫ 1:100

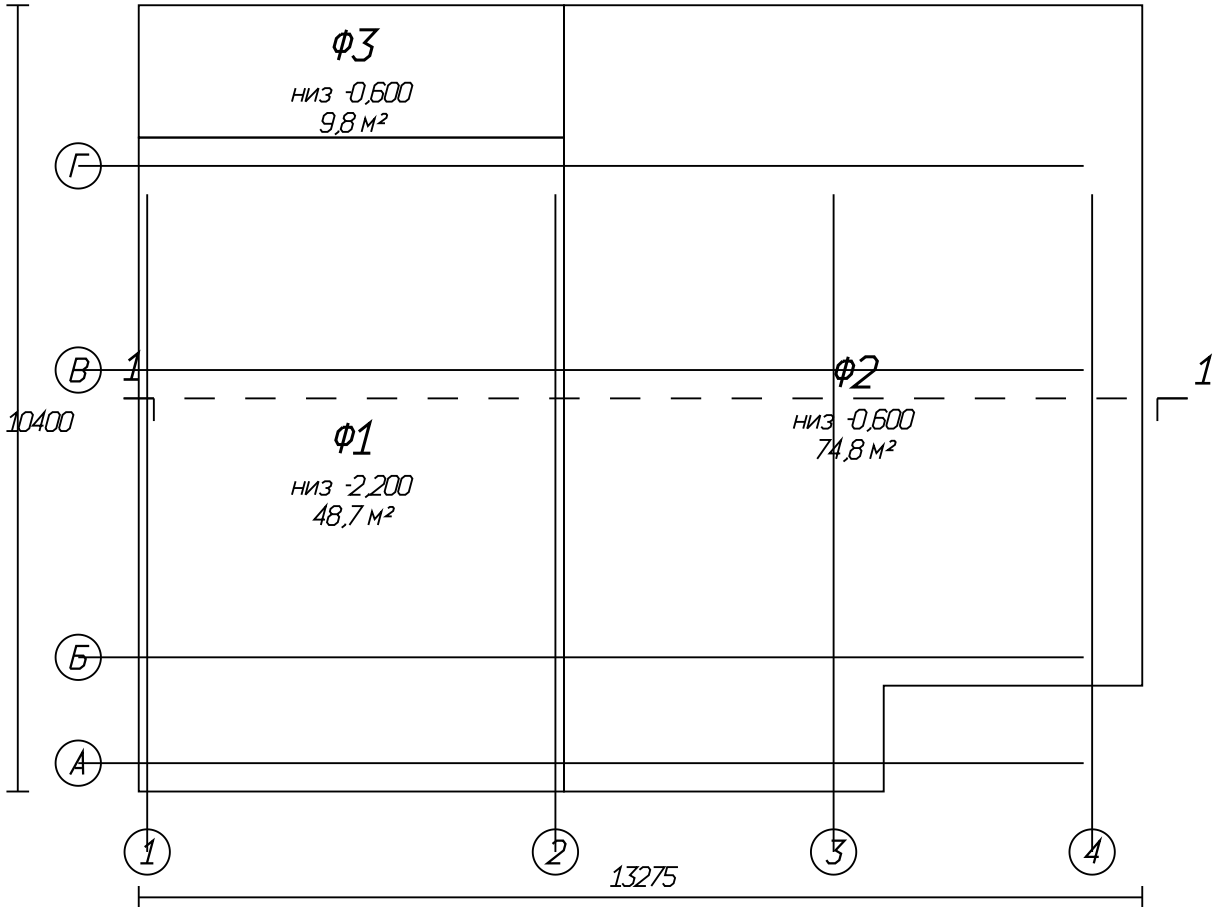


РАЗРЕЗ 1-1 РАСЧЁТНОЙ СХЕМЫ 1:100

ОТСЕК Ф3 ЛЕЖИТ ВНЕ ЛИНИИ РАЗРЕЗА И ПОКАЗАН ТОЛЬКО НА ПЛАНЕ ПЛАНИРОВКА -0.600

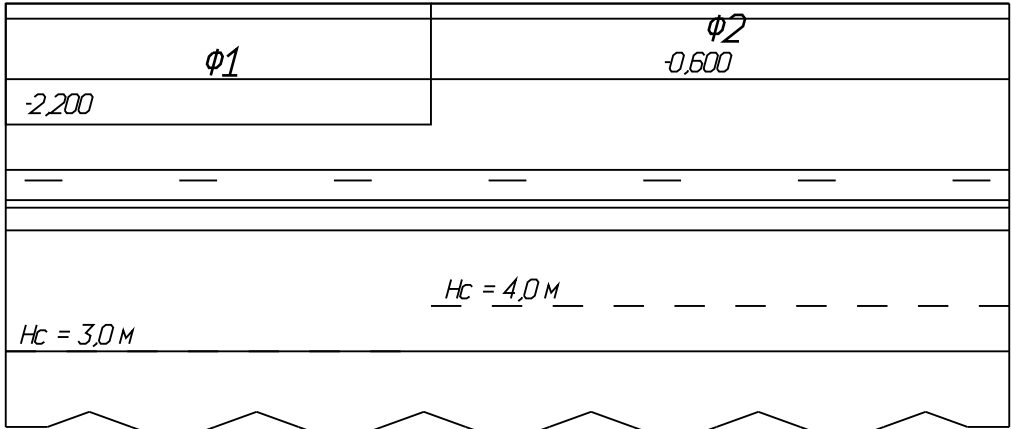

ЭПЮРА ОСАДок ПО ЛИНИИ 1-1

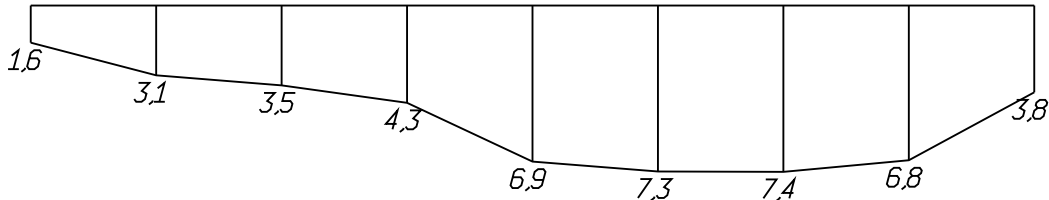

осадки в мм, вертикальный масштаб растянут в 299 раз против разреза; наибольшая осадка по эпюре 7,4 мм

УКАЗАНИЯ

ПРОМЕРЗАНИЕ : dfn = 1,45 м, df (отопляемое) = 0,72 м, df (неотопляемое) = 1,59 м.
ПРОВЕРКИ С ВЫВОДОМ «НЕТ» (Ф1, Ф2, Ф2-Ф1, Ф3, Ф3-Ф1) ЗАКРЫВАЮТСЯ МЕРОПРИЯТИЯМИ ЗАПИСКИ, РАЗДЕЛЫ 5.1, 5.2 И 7.4.

РЕЗУЛЬТАТЫ ПО ОТСЕКАМ

Отсек	Низ, м	N, кН	p, кПа	R, кПа	s, мм	Нс, м
Ф1	-2.200	1964	40,4	200,4	3,5	3,0
Ф2	-0.600	2149	28,7	84,4	7,5	4,0
Ф3	-0.600	124	12,6	42,9	0,9	1,2

ОТСЕКИ

Марка	Что это
Ф1	Чаша-основание бассейна
Ф2	Плита дома
Ф3	Плита террасы (оси Г-Д)

ГРУНТ ОСНОВАНИЯ

ИГЭ	Кровля, м	E, МПа	φ, °	c, кПа	γ, кН/м³	Источник
ИГЭ-1 супесь пластичная	-0.60	9,2	18	4	18,7	отчет ИГИ
ИГЭ-2 суглинок тугопластичный	-0.80	14,5	16	18	19,5	отчет ИГИ
ИГЭ-3 суглинок мягкопластичный	-1.60	8,9	16	17	18,5	отчет ИГИ
Слой-2 песок мелкий	-3.20	28,1	32	2	19,4	отчет ИГИ
ИГЭ-4 суглинок тугопластичный	-5.20	20,4	18	9	20,4	отчет ИГИ

ПРОВЕРКИ

Отсек	Проверка	Значение / предел	Вывод
Ф1	Давление под подошвой	40,4 / 200,4	да
Ф1	Осадка основания	3,47 / 180	да
Ф1	Глубина заложения по условию промерзания	1,60 / 0,72	да
Ф1	Касательные силы морозного пучения (стадия строительства)	4921 / 517,3	нет
Ф1	Касательные силы морозного пучения (эксплуатация)	2276 / 1470	нет
Ф2	Давление под подошвой	28,7 / 84,4	да
Ф2	Осадка основания	7,55 / 180	да
Ф2	Глубина заложения по условию промерзания	0,00 / 0,72	нет
Ф2	Мелкое заложение по промерзанию	1,45 / 1,70	да
Ф3	Давление под подошвой	12,6 / 42,9	да
Ф3	Осадка основания	0,889 / 200	да
Ф3	Глубина заложения по условию промерзания	0,00 / 0,72	нет
Ф3	Мелкое заложение по промерзанию	1,45 / 1,70	да
Ф2-Ф1	Разность отметок подошв соседних фундаментов	1,60 / 0,00	нет
Ф1-Ф2	Совместная деформация основания и сооружения	0,000616 / 0,0024	да
Ф3-Ф1	Разность отметок подошв соседних фундаментов	1,60 / 0,00	нет
Ф1-Ф3	Совместная деформация основания и сооружения	0,000497 / 0,0024	да
Ф2-Ф3	Совместная деформация основания и сооружения	0,00087 / 0,0024	да
все	Относительный прогиб связанного здания	0,000332 / 0,0012	да

						26-06-06-КР			
						Жилой дом с залом бассейна. Покровка			
Изм.	Кол.уч.	Лист	№ док.	Подп.	Дата	Расчётная схема фундаментов	Стадия	Лист	Листов
Разраб.								1	
Пров.									
						Расчётная схема фундаментов	ИП Лаврентьева А.В.		
Н. контр.									
ГИП									