


Экспликация помещений:		
№ помещ.	Наименование	м ²
01	помещение	187,22
	Итого:	187,22

Условные обозначения:
— - Существующие вентканалы здания

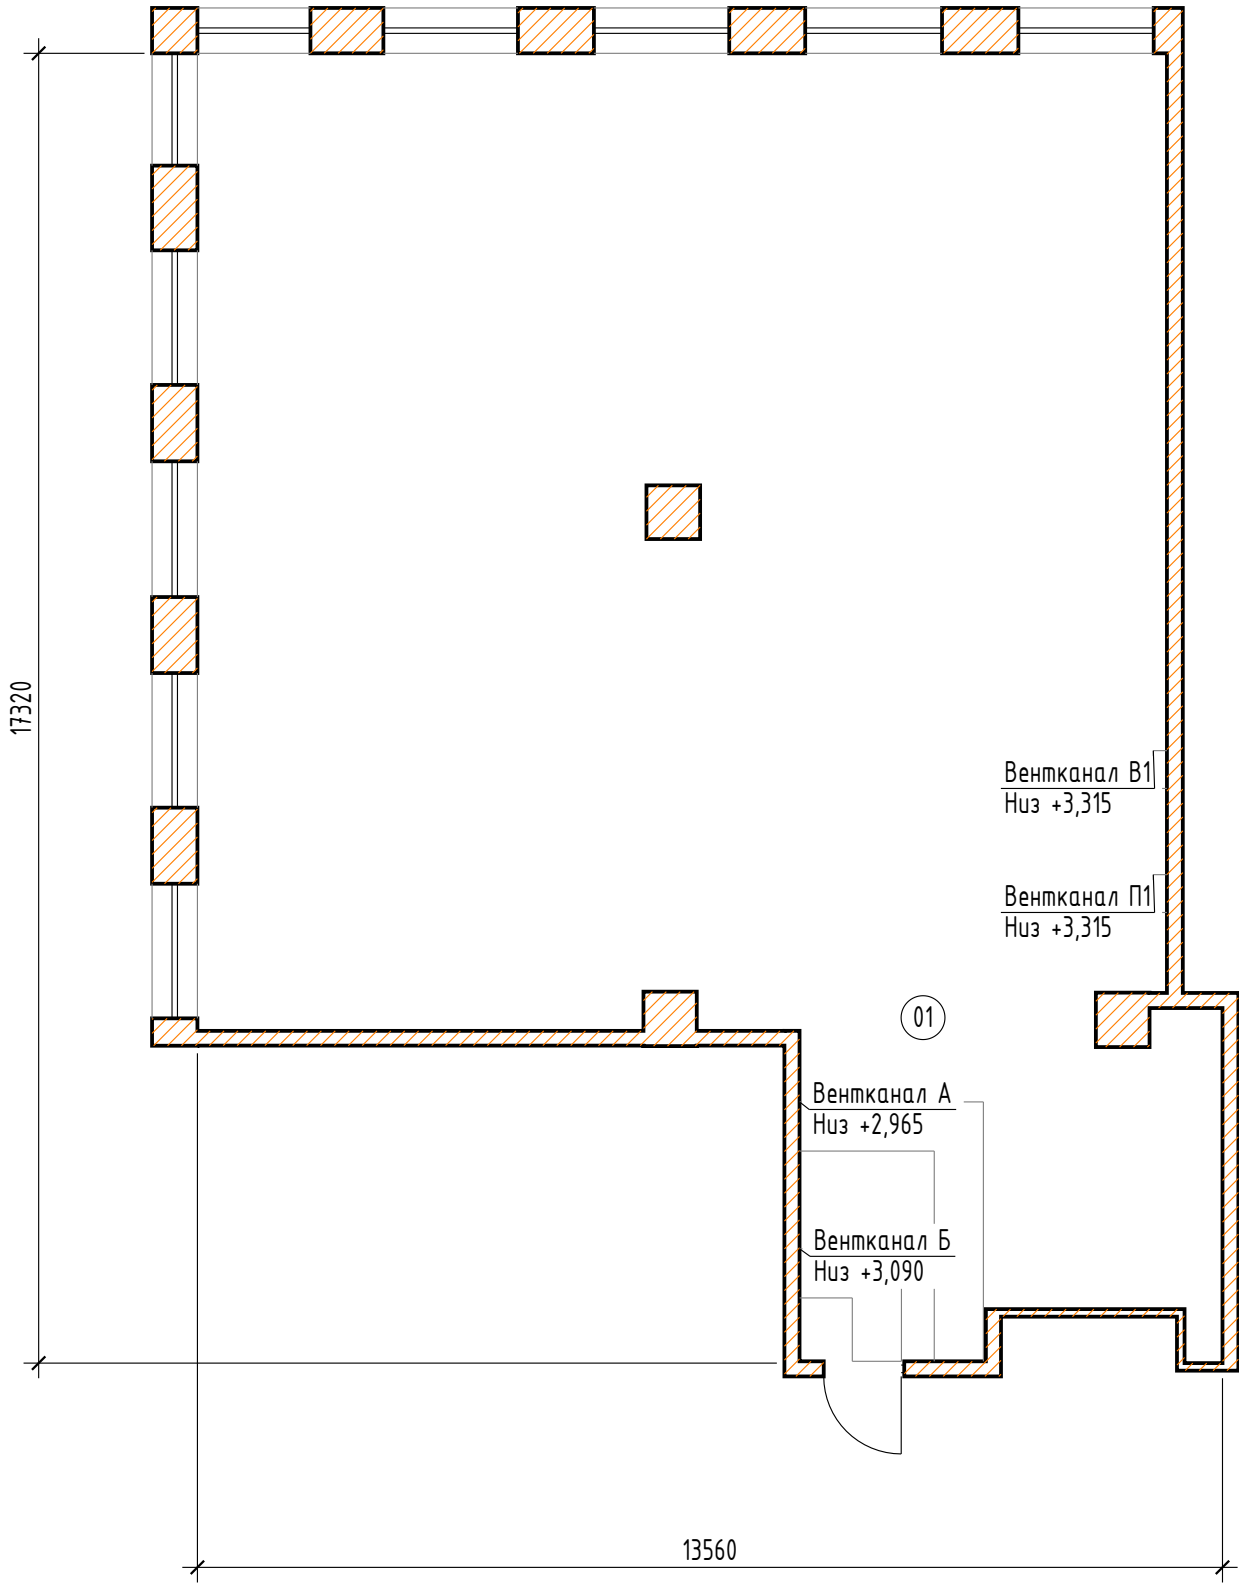

Согласовано			
Инв. № подл.	Подп. и дата	Взам. инв. №	

						ДМ40411-АР			
						г. Москва, ул. Озёрная, д. 42А			
Изм.	Кол.уч.	Лист	№ док.	Подп.	Дата	Перепланировка и отделка офисного помещения	Стадия	Лист	Листов
Разраб.							И	2	
Пров.									
Н. контр.						План помещения до перепланировки	ИП Лаврентьева А.В.		
ГИП									