


Условные обозначения:

- существующие конструкции
- возводимые перегородки
- Существующие вентканалы здания

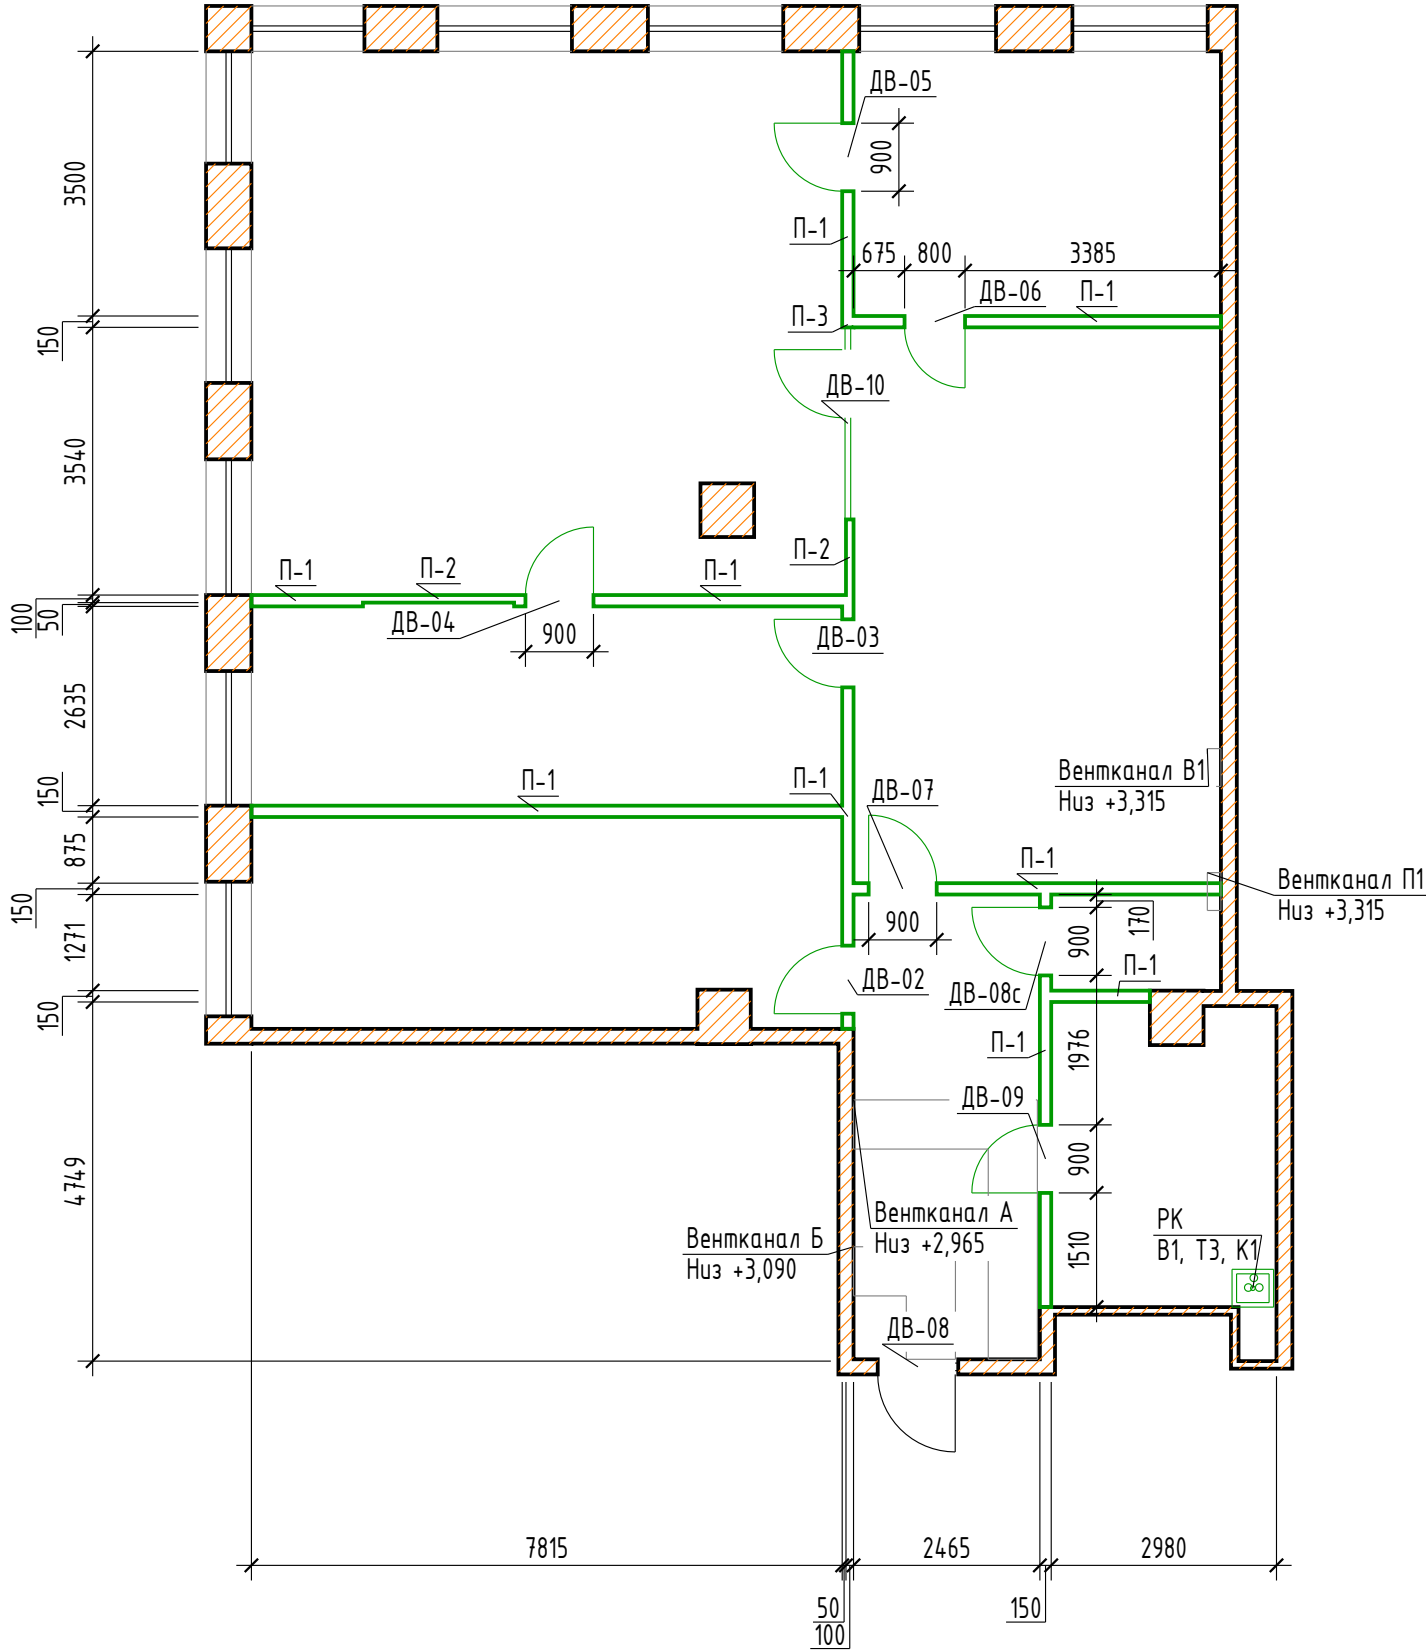

Согласовано

Взам. инв. №

Подп. и дата

Инв. № подл.

						ДМ40411-АР			
						г. Москва, ул. Озёрная, д. 42А			
Изм.	Кол.уч.	Лист	№ док.	Подп.	Дата	Перепланировка и отделка офисного помещения	Стадия	Лист	Листов
Разраб.							И	3	
Пров.									
Н. контр.						План монтажно-демонтажных работ	ИП Лаврентьева А.В.		
ГИП									