


Условные обозначения:

— - Существующие вентканалы здания

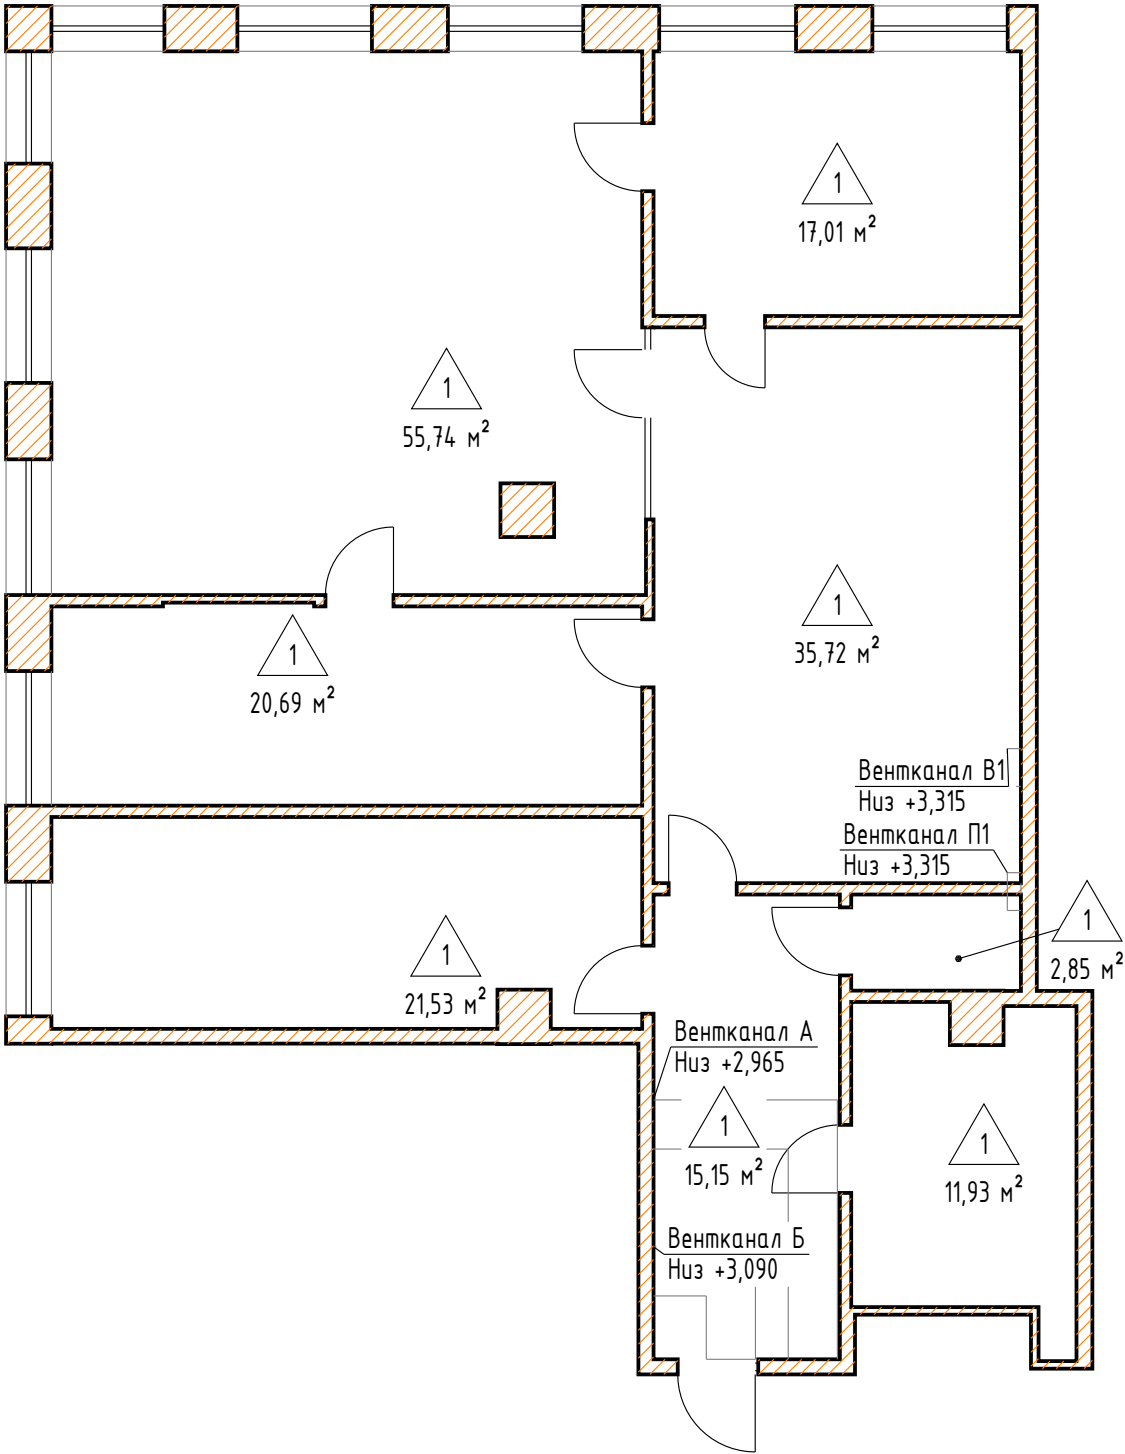

Примечания:

Номер типа пола - в треугольнике, под ним площадь пола, м²; состав пола - в экспликации полов.

						ДМ40411-АР			
						г. Москва, ул. Озёрная, д. 42А			
Изм.	Кол.уч.	Лист	№ док.	Подп.	Дата	Перепланировка и отделка офисного помещения	Стадия	Лист	Листов
Разраб.							И	5	
Пров.									
Н. контр.						План полов	ИП Лаврентьева А.В.		
ГИП									