


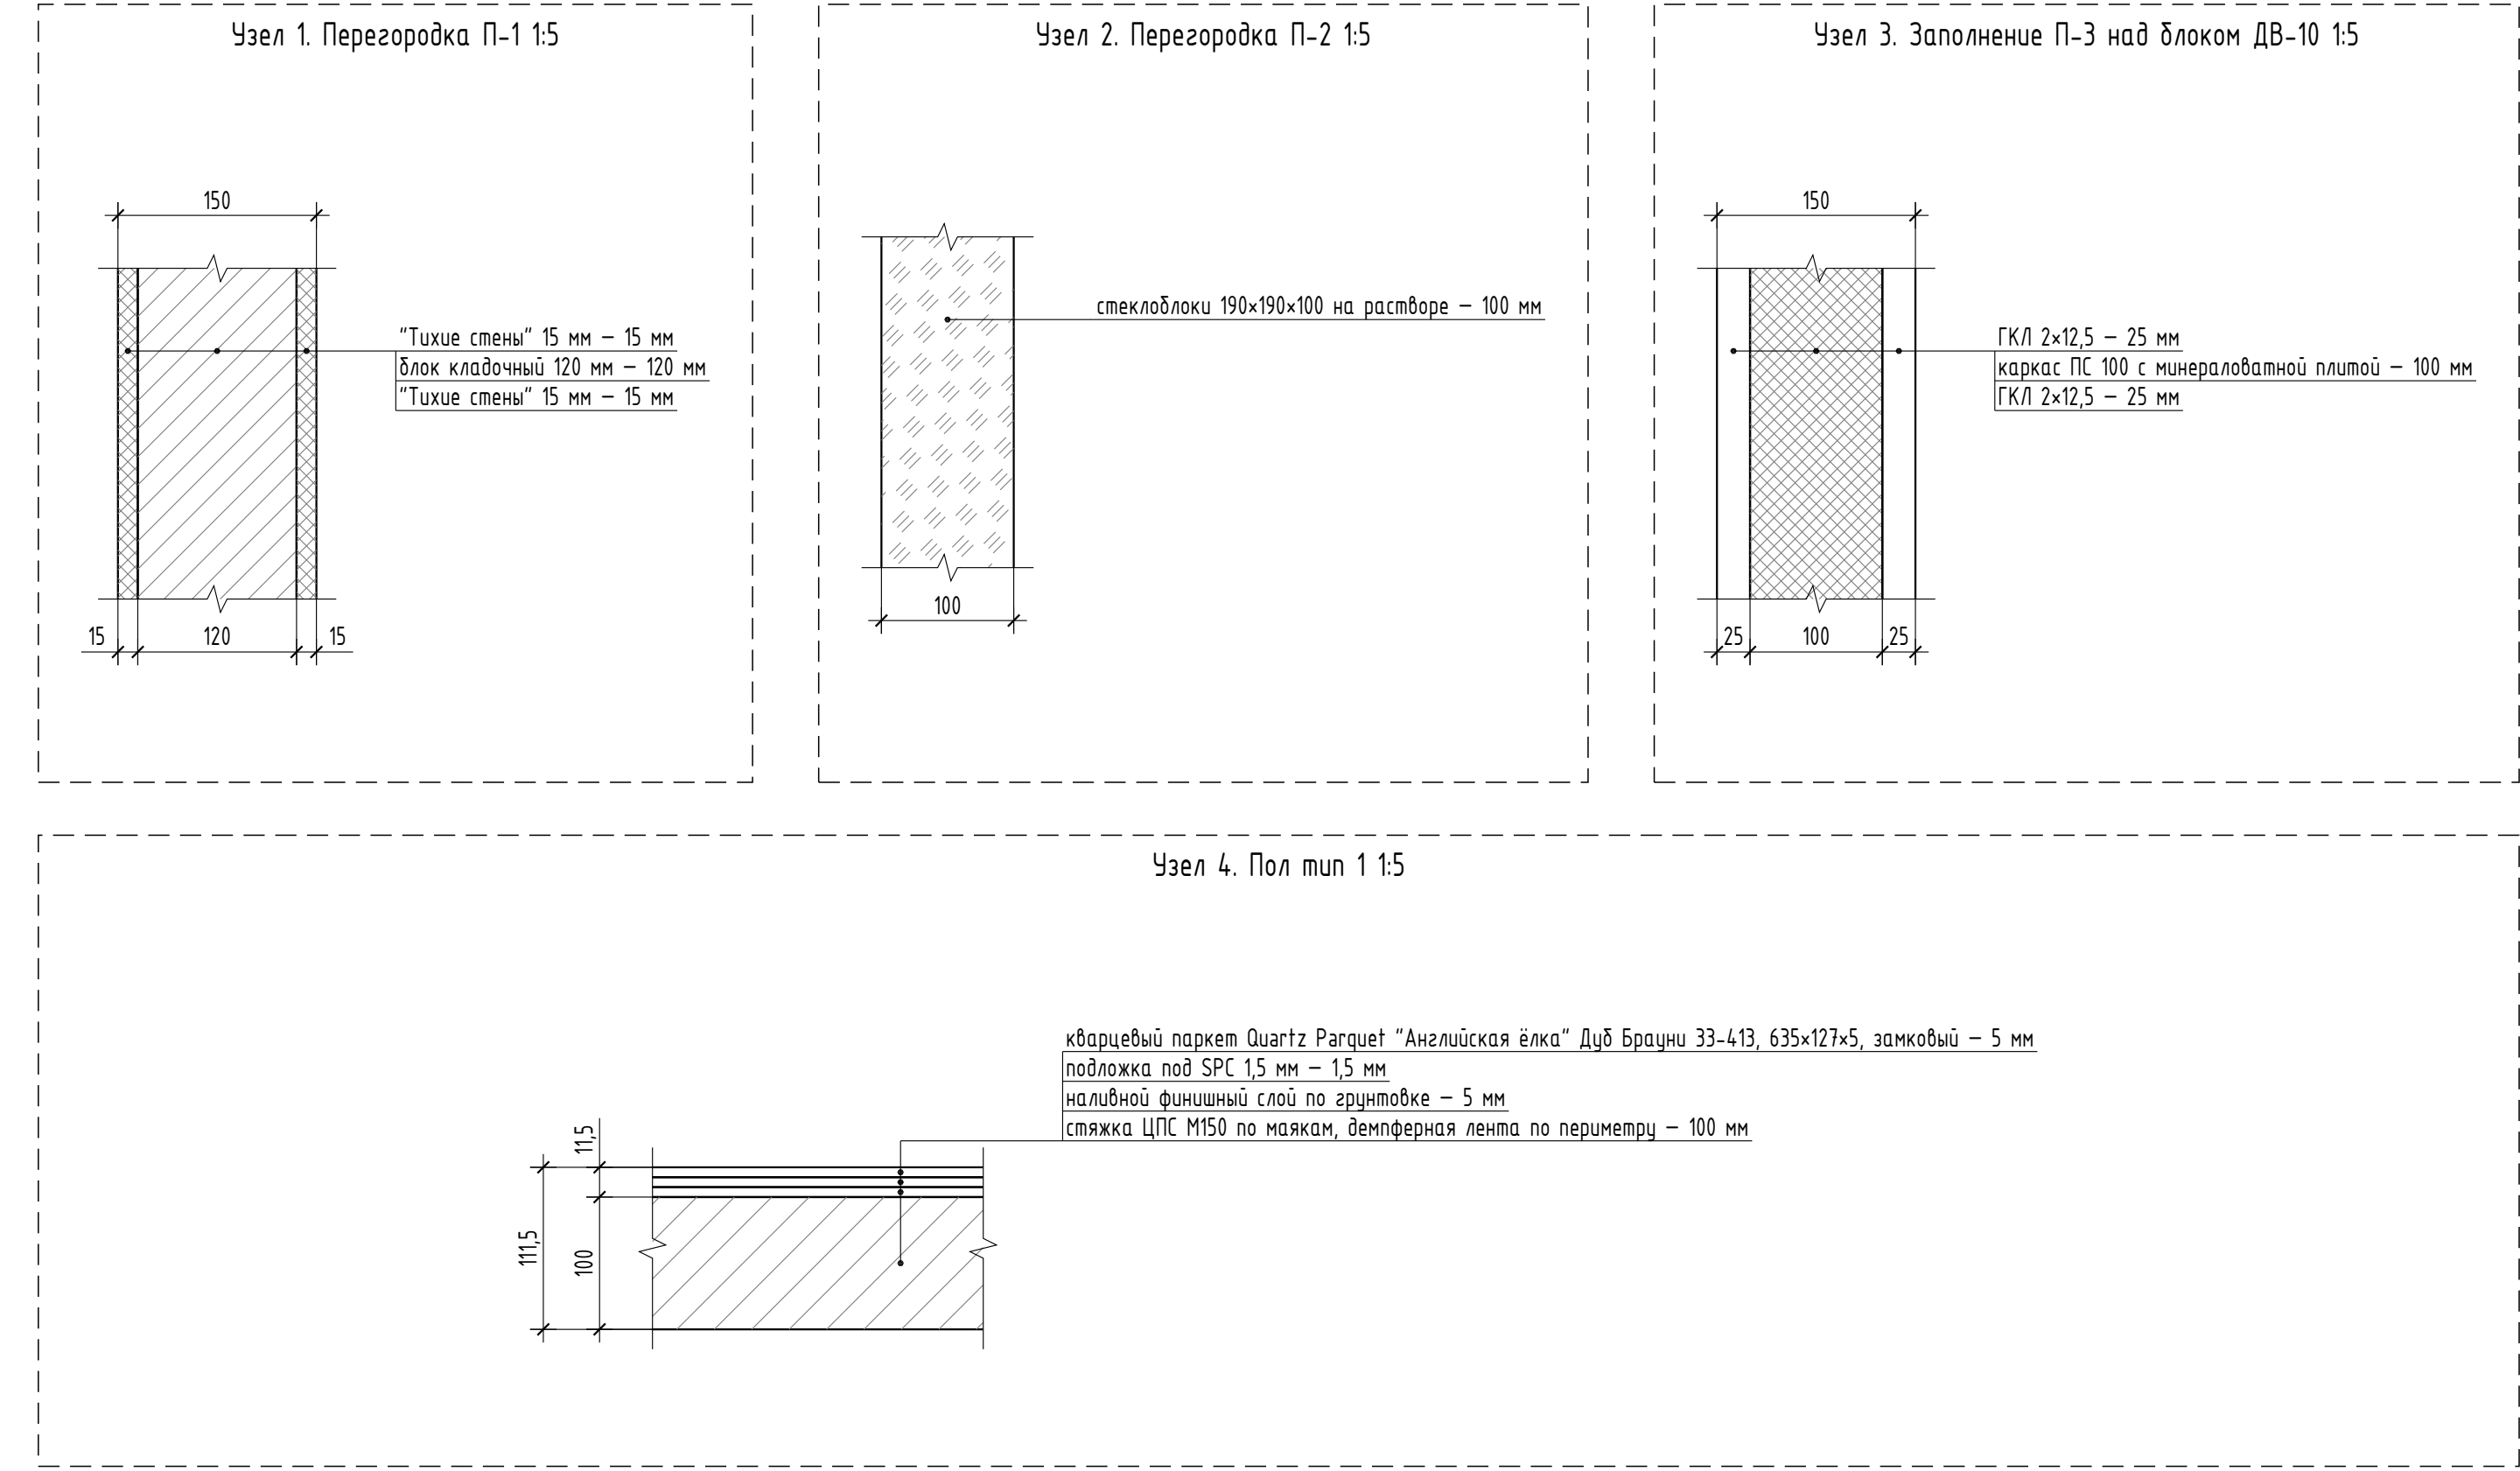

Согласовано			
Инф. № подл.	Взам. инф. №		
	Подп. и дата		

							ДМ40411-АР			
							г. Москва, ул. Озёрная, д. 42А			
Изм.	Кол.уч.	Лист	№ док.	Подп.	Дата		Перепланировка и отделка офисного помещения	Стадия	Лист	Листов
Разраб.								И	7	
Пров.										
							Узлы 1-4	ИП Лаврентьева А.В.		
Н. контр.										
ГИП										