

Согласовано

Взам. инв. №


Подп. и дата

Инв. № подл.

Экспликация помещений:		
№ помещ.	Наименование	м²
1	коридор	15,15
2	кухня	11,93
3	бухгалтерия	21,53
4	отдел закупок	20,69
5	отдел продаж	55,74
6	кабинет Ген.директора	17,01
7	шоу-рум/ переговорная	35,72
8	серверная	2,85
Итого:		180,62

Условные обозначения:

— - Существующие вентканалы здания

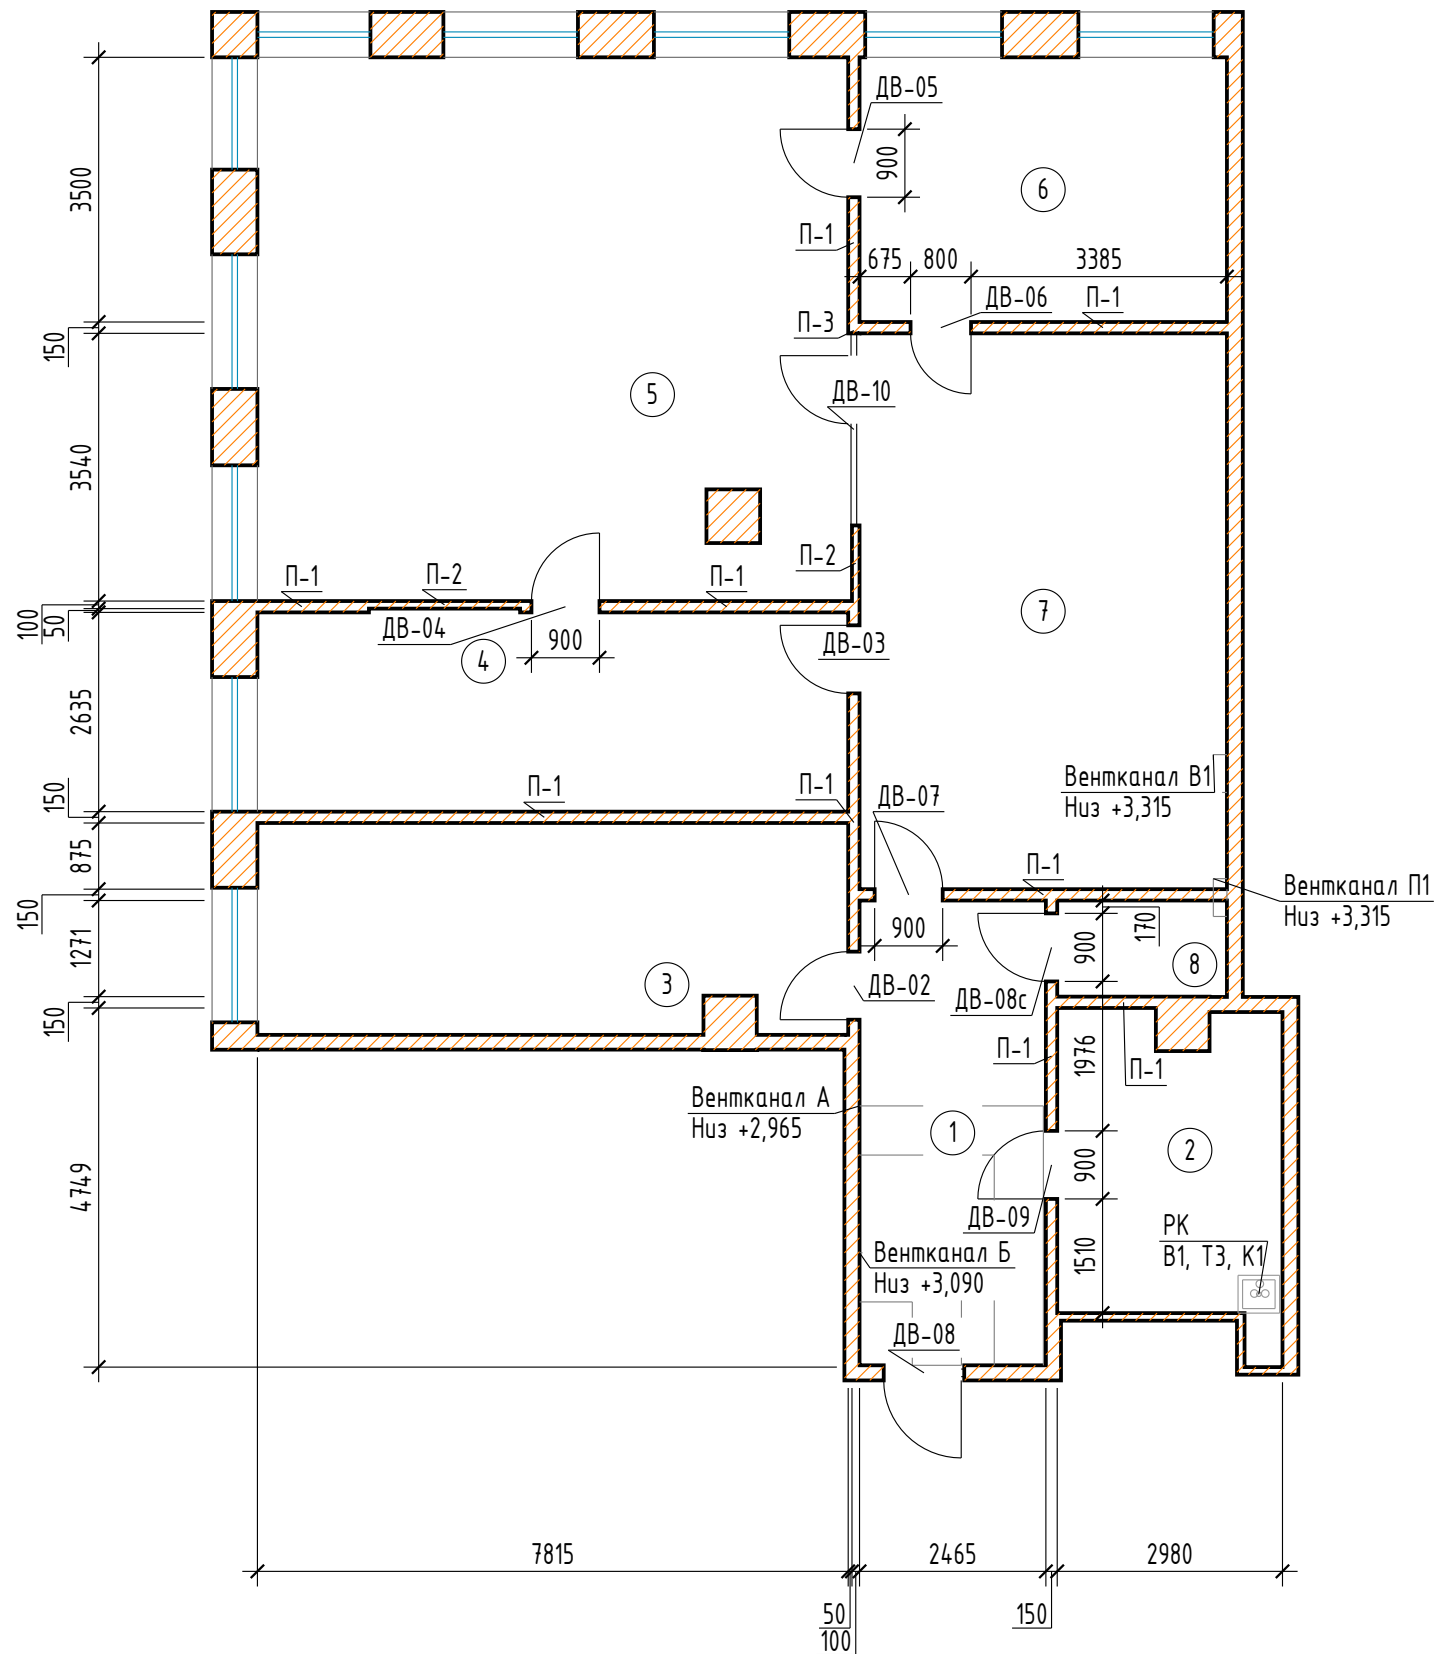

					2026г.	Заказчик: ООО "Свет декор"		ДМ40411-АР		
						Адрес объекта:		г. Москва, ул. Озёрная, д. 42А		
Изм.	Кол.уч.	Лист	№ док.	Подпись	Дата	Перепланировка и отделка офисного помещения		Стадия	Лист	Листов
								Р	4	9
ГИП		Богославцев			30.09			ИП Лаврентьева А.В. Д. В. Масштаб 1:100		
Разработал										
Н. контр.						План помещения после перепланировки				