


Согласовано

Взам. инв. №


Подп. и дата

Инв. № подл.


Узел 1. Перегородка П-1 1:5

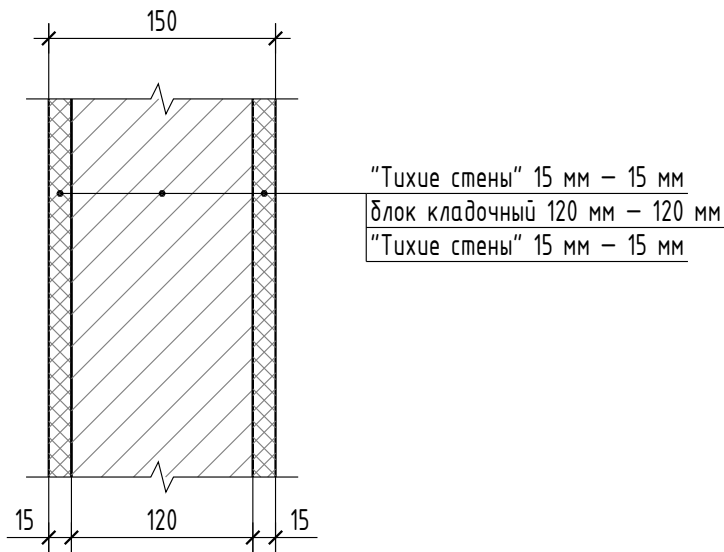


Узел 2. Перегородка П-2 1:5

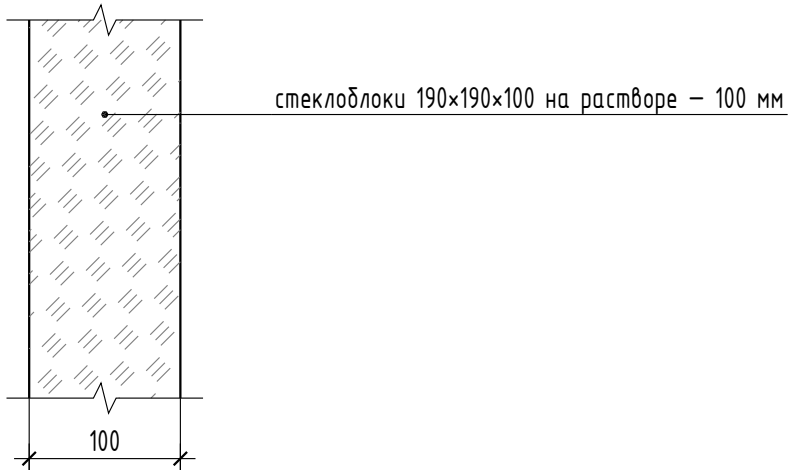

Узел 3. Заполнение П-3 над блоком ДВ-10 1:5

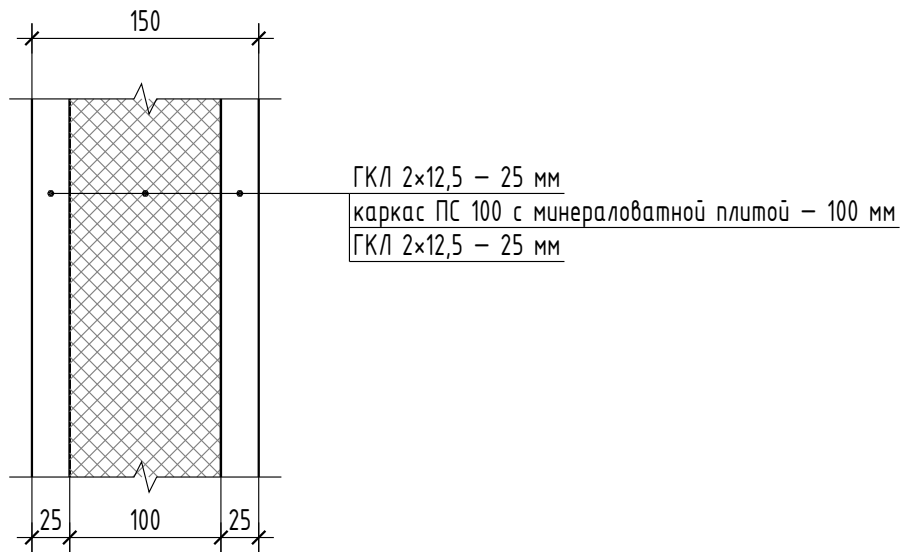

Узел 4. Пол тип 1 1:5

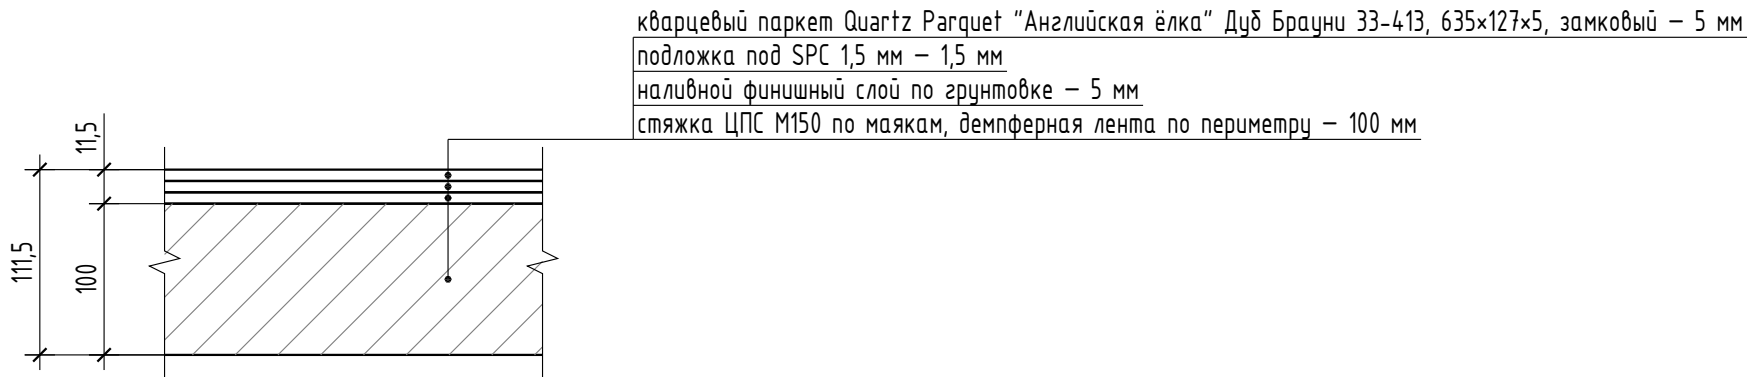

					2026г.	Заказчик: ООО "Свет декор" ДМ40411-АР		
						Адрес объекта: г. Москва, ул. Озёрная, д. 42А		
Изм.	Кол.уч.	Лист	№док.	Подпись	Дата	Перепланировка и отделка офисного помещения	Стадия	Лист
							Р	7
Узлы 1-4						ИП Лаврентьева А.В. Д. В.		