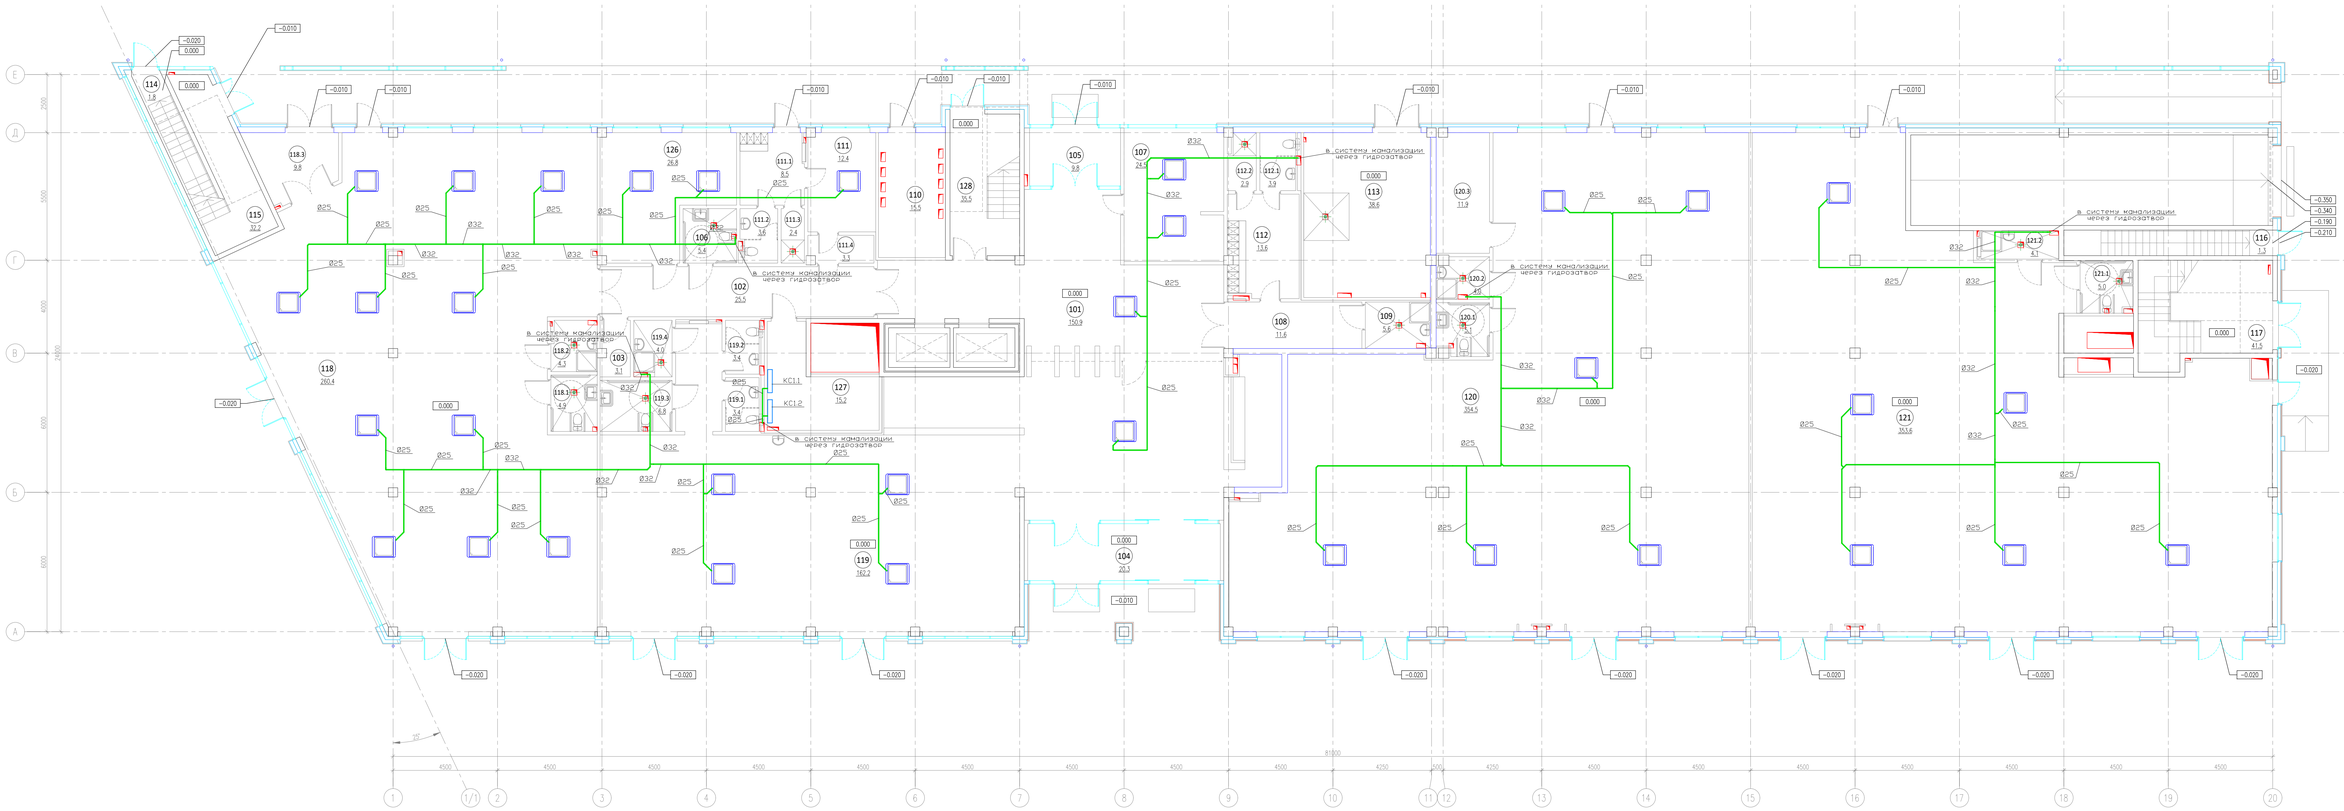


ЭКСПЛИКАЦИЯ ПОМЕЩЕНИЙ НА ОТМЕТКЕ 0.000				
N	наименование помещения	площадь, м²	категория помещения по взрывопожарной и пожарной опасности	класс зоны по ПУЭ
101	Вестибюль	150.9		
102	Коридор	25.5		
103	Кладовая	3.1	В4	П-IIа
104	Тамбур	20.3		
105	Тамбур	9.8		
106	Уборная	5.4		
107	Помещение охраны, диспетчерская	24.5		
108	Коридор	11.6		
109	ПИИ	5.6	В4	П-IIа
110	ГРЩ	15.5	В3	П-IIа
111	Помещение инженерной службы	12.4		
111.1	Гардеробная инженерной службы	8.5		
111.2	Уборная	3.6		
111.3	Душевая	2.4		
111.4	Тамбур	3.3		
112	Гардеробная клининговой службы	13.6		
112.1	Уборная	3.9		
112.2	Душевая	2.9		
113	Помещение для мусорных контейнеров	38.6	В2	П-I
114	Лестничная клетка	1.8		
115	Лестничная клетка	32.2		
116	Лестничная клетка	1.3		
117	Лестничная клетка	41.5		
118	Арендное помещение с возможностью размещения объекта общественного питания	260.4		
118.1	Уборная ММГН	4.9		
118.2	ПИИ	4.3		
118.3	Загрузочная	9.8		
119	Арендное помещение с возможностью размещения объекта общественного питания	162.2		
119.1	Уборная	3.4		
119.2	Уборная	3.4		
119.3	Уборная ММГН	6.8		
119.4	ПИИ	4.0	В4	П-IIа
120	Арендное помещение	354.5		
120.1	Уборная ММГН	5.1		
120.2	ПИИ	4.0		
120.3	Кладовая	11.9	В4	П-IIа
121	Арендное помещение	353.6		
121.1	Уборная ММГН	5.0		
121.2	ПИИ	4.1		
126	Офис управляющей компании	26.8		
127	Серверная	15.2	В3	П-IIа
128	Лестничная клетка	35.5		
итого:		1713.1		

Условные обозначения:

- кассетный фанкойл
- КС4.2 – внутренний настенный блок сплит-системы
- дренажный трубопровод (полипропиленовый)

Примечание:

Дренажные трубопроводы прокладывать с уклоном не менее 1% в сторону точки слива в системы канализации.
Подключение к трубопроводам сисемы канализации осуществлять через гидрозатвор.

						25-06-21-РП - ОВЗ	
						Санкт-Петербург, Большой Сампсониевский проспект, 66, Литера И	
Изм.	Кол.уч.	Лист	док.	Подпись	Дата		
Разработал		Кандриков			04.26	Восстановление исторического здания путем строительства бизнес-центра на месте утраченного исторического здания с восстановлением внешнего облика исторического здания	Стадия: Р; Лист: 4; Листов:
Проверил		Самков			04.26		
Н. контр.		Трашкова			04.26	Кондиционирование. Дренажные трубопроводы. План на отм. 0.000 М1:100	МЕГАПОЛИС проект

						БС66-РЕФ-ОВЗ		
						Санкт-Петербург, Большой Сампсониевский пр., 66, лит. И		
Изм.	Кол.уч.	Лист	№ док.	Подп.	Дата			
Разраб.						Материалы проекта	Стадия: Р	Лист: 7
Оформил								
Н. контр.						Кондиционирование	ИП Лаврентьева А.В.	
ГИП								

Согласовано

Взам. инв. №

Подп. и дата

Инв. № подл.

ФОРМАТ РЕФ