



Схема опалубки фундаментной плиты на отм. -3.750 м

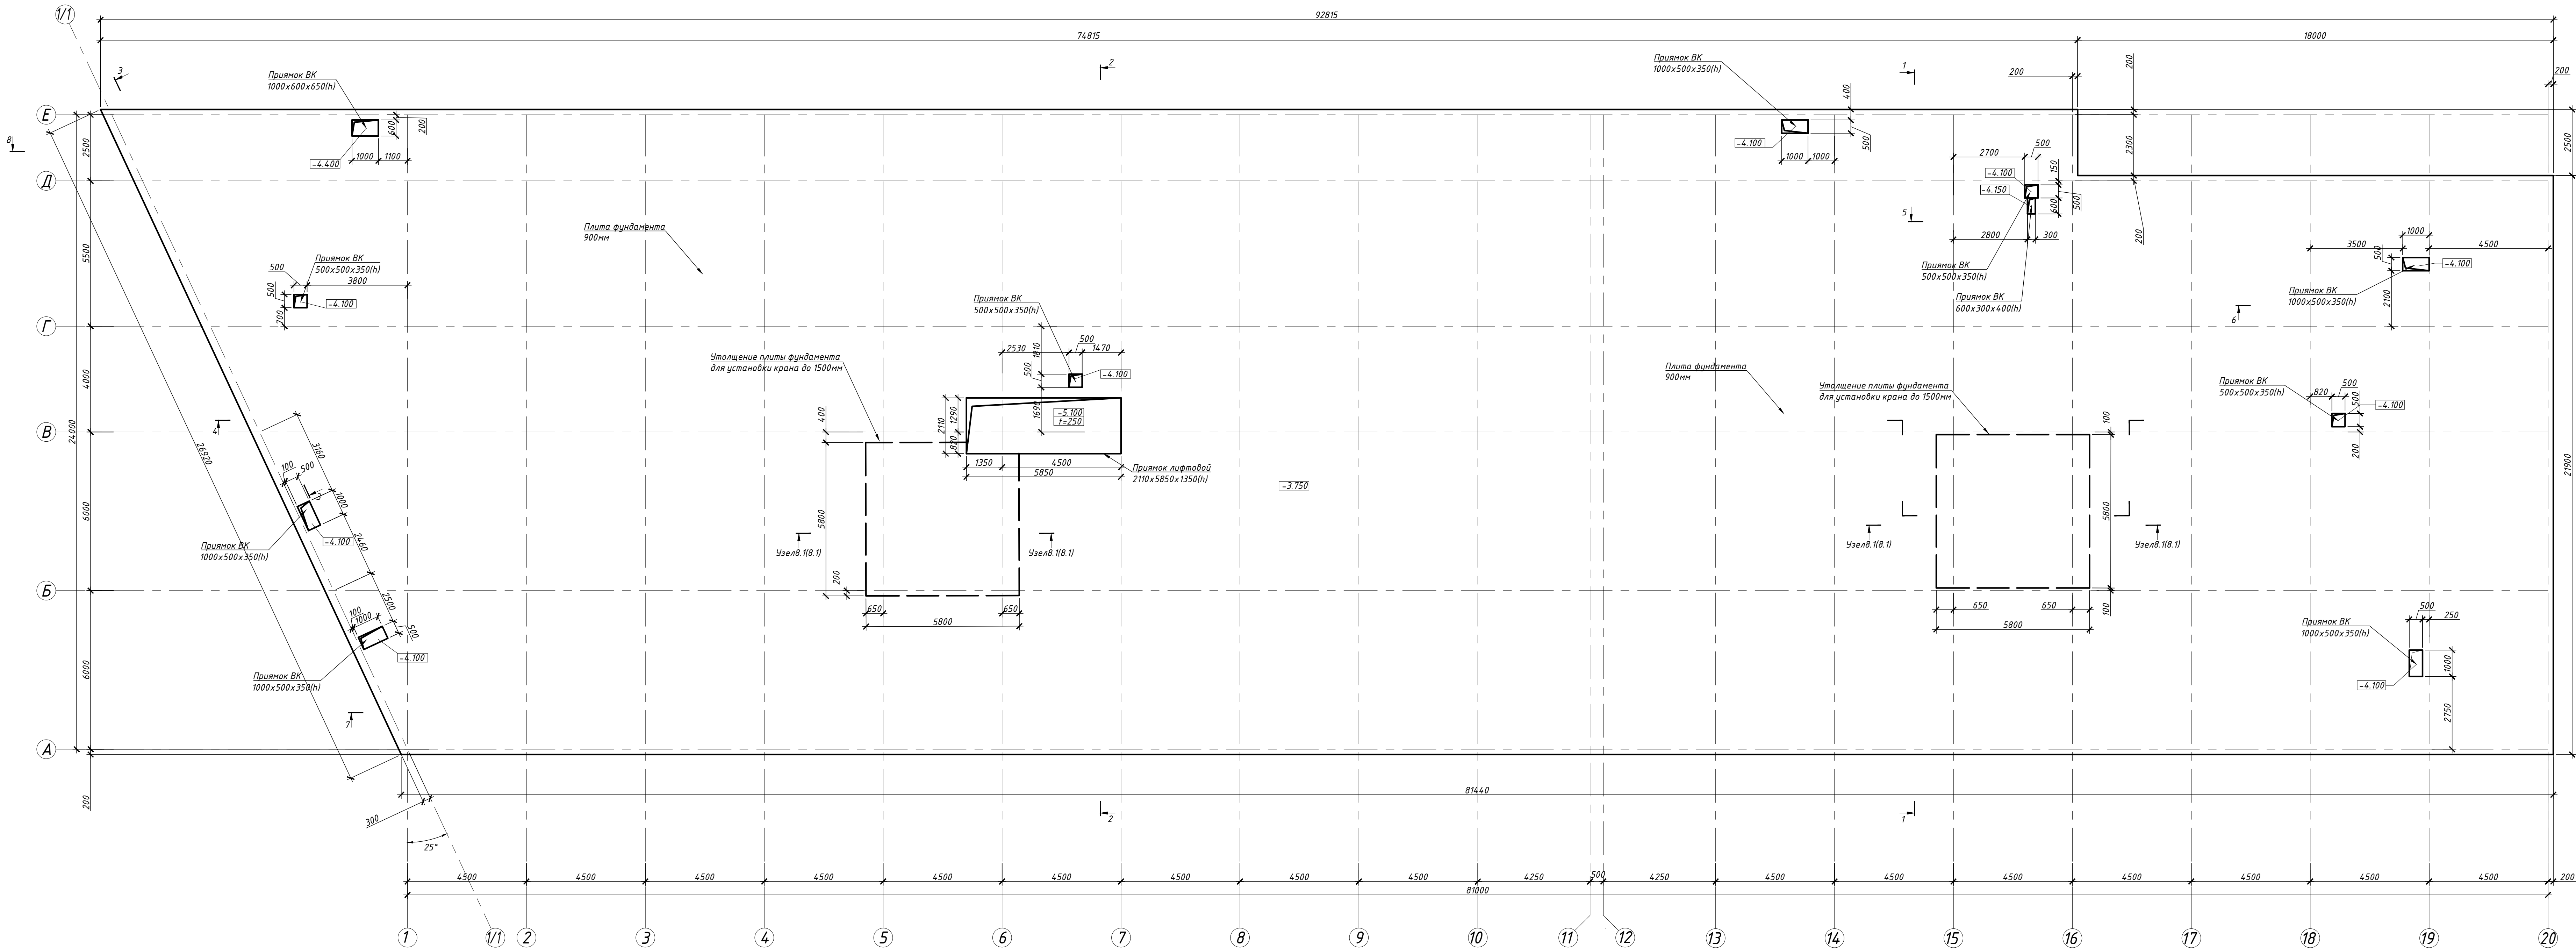

Условные обозначения:

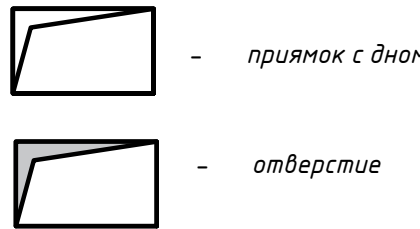

1. Ведомость расхода арматуры см. л. 3, ведомости изнутых элементов на фундаментную плиту см. л. 24.

						25-06-21-РП-КЖ0		
						г. Санкт-Петербург, Большой Сампсониевский проспект, 66, литера И		
Изм.	Кол.уч.	Лист	№ док.	Подп.	Дата	Разработка	Исполнение	Стадия
Разработ.	Исполн.	Исполн.	Исполн.	Исполн.	Исполн.	Исполн.	Исполн.	Исполн.
Проверил	Сметчик	Сметчик	Сметчик	Сметчик	Сметчик	Сметчик	Сметчик	Сметчик
ГАП	Халин	Халин	Халин	Халин	Халин	Халин	Халин	Халин
И. контрол.	Матвеева	Матвеева	Матвеева	Матвеева	Матвеева	Матвеева	Матвеева	Матвеева
ГИП	Халин	Халин	Халин	Халин	Халин	Халин	Халин	Халин

Схема опалубки фундаментной плиты на отм. -3.750



						БС66-РЕФ-КЖ0		
						Санкт-Петербург, Большой Сампсониевский пр., 66, лит. И		
Изм.	Кол.уч.	Лист	№ док.	Подп.	Дата	Разработка	Исполнение	Стадия
Разработ.	Исполн.	Исполн.	Исполн.	Исполн.	Исполн.	Исполн.	Исполн.	Исполн.
Проверил	Сметчик	Сметчик	Сметчик	Сметчик	Сметчик	Сметчик	Сметчик	Сметчик
ГАП	Халин	Халин	Халин	Халин	Халин	Халин	Халин	Халин
И. контрол.	Матвеева	Матвеева	Матвеева	Матвеева	Матвеева	Матвеева	Матвеева	Матвеева
ГИП	Халин	Халин	Халин	Халин	Халин	Халин	Халин	Халин

Материалы проекта

Конструкции железобетонные подземной части

ИП Лаврентьева А.В.

ФОРМАТ РЕФ