



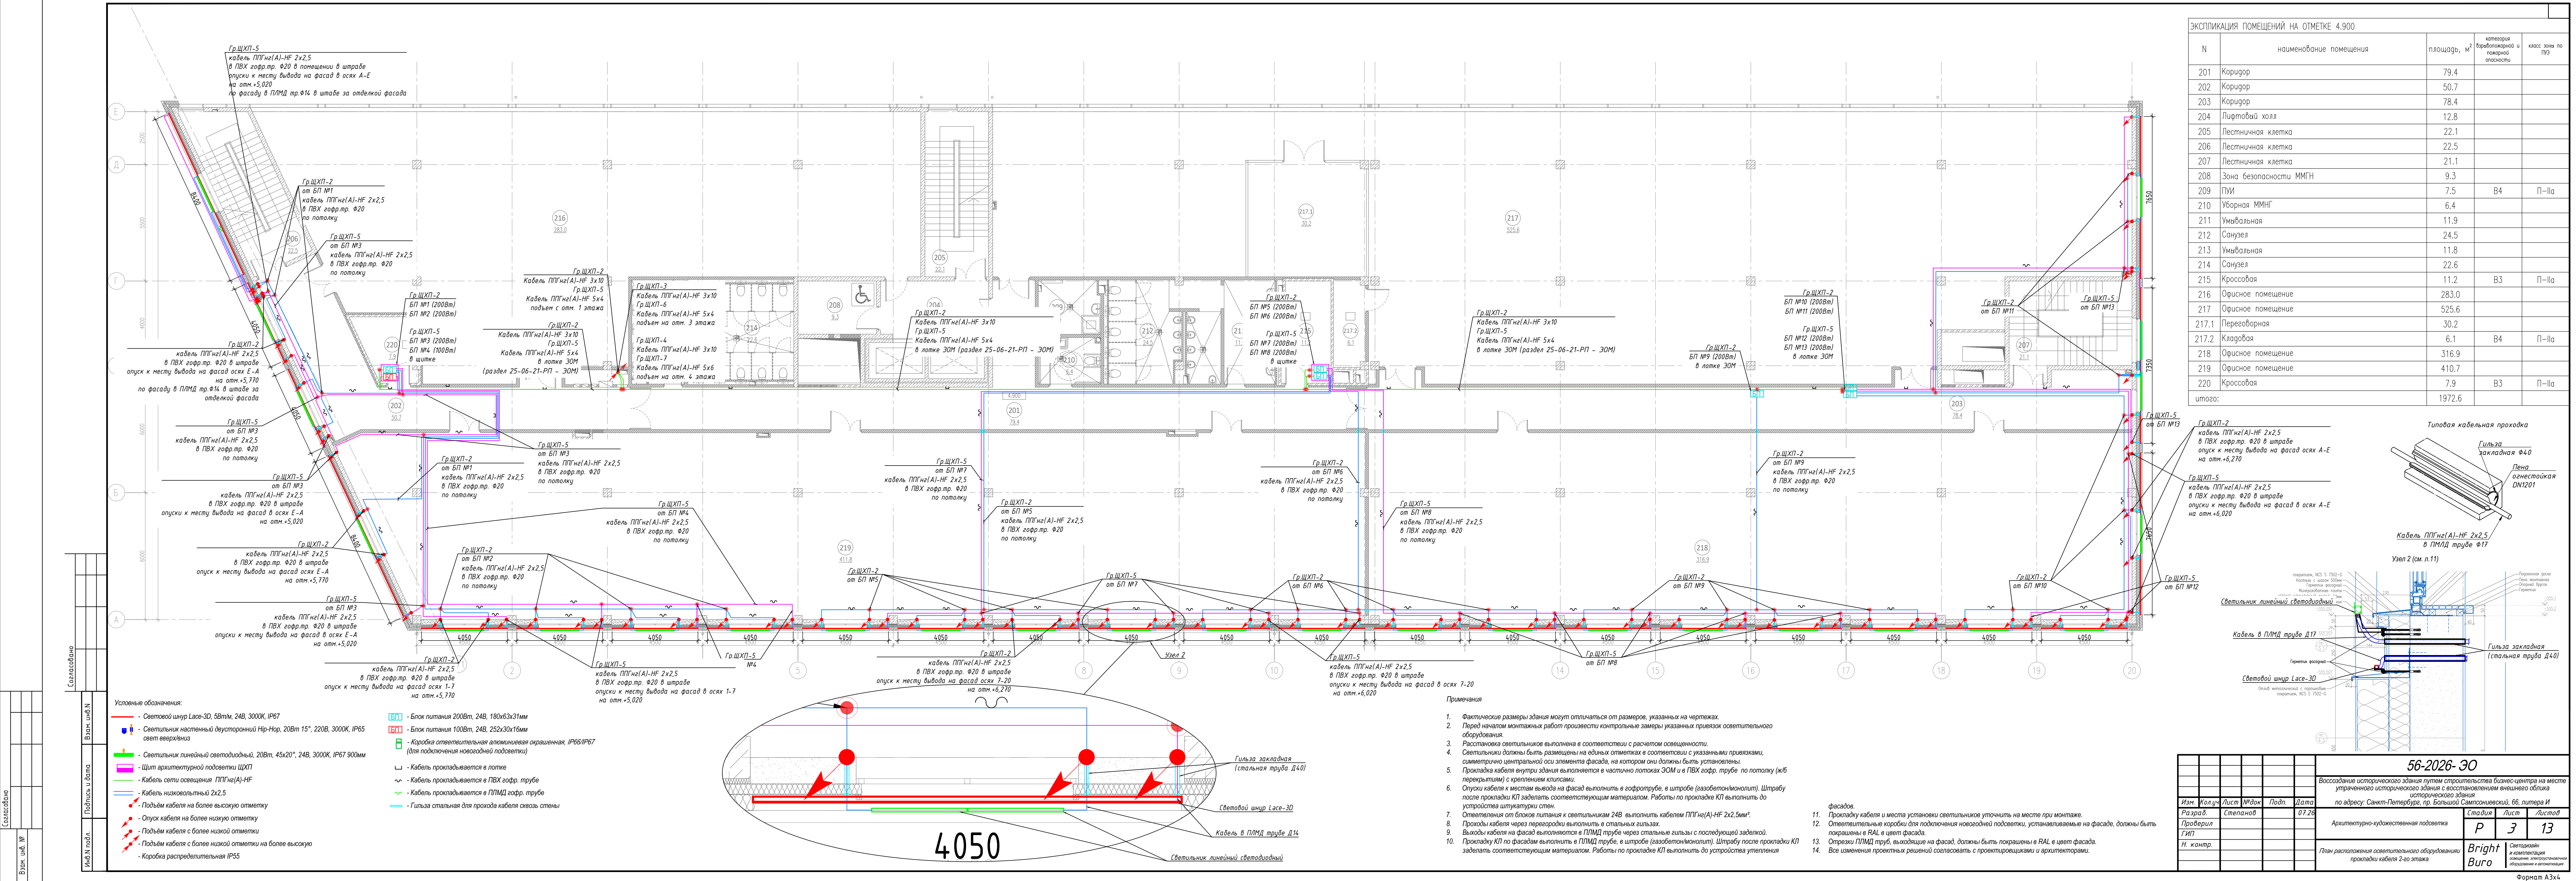

ЭКСПЛИКАЦИЯ ПОМЕЩЕНИЙ НА ОТМЕТКЕ 4.900				
N	наименование помещения	площадь, м²	категория выбросов и пожарной опасности	класс зоны по ПЗ
201	Коридор	79.4		
202	Коридор	50.7		
203	Коридор	78.4		
204	Лифтовый холл	12.8		
205	Лестничная клетка	22.1		
206	Лестничная клетка	22.5		
207	Лестничная клетка	21.1		
208	Зона безопасности ММНГ	9.3		
209	ПУИ	7.5	B4	П-IIa
210	Уборная ММНГ	6.4		
211	Умывальная	11.9		
212	Санузла	24.5		
213	Умывальная	11.8		
214	Санузла	22.6		
215	Крессовая	11.2	B3	П-IIa
216	Ориное помещение	283.0		
217	Ориное помещение	525.6		
217.1	Переговорная	30.2		
217.2	Кладовая	6.1	B4	П-IIa
218	Ориное помещение	316.9		
219	Ориное помещение	410.7		
220	Крессовая	7.9	B3	П-IIa
итого:		1972.6		

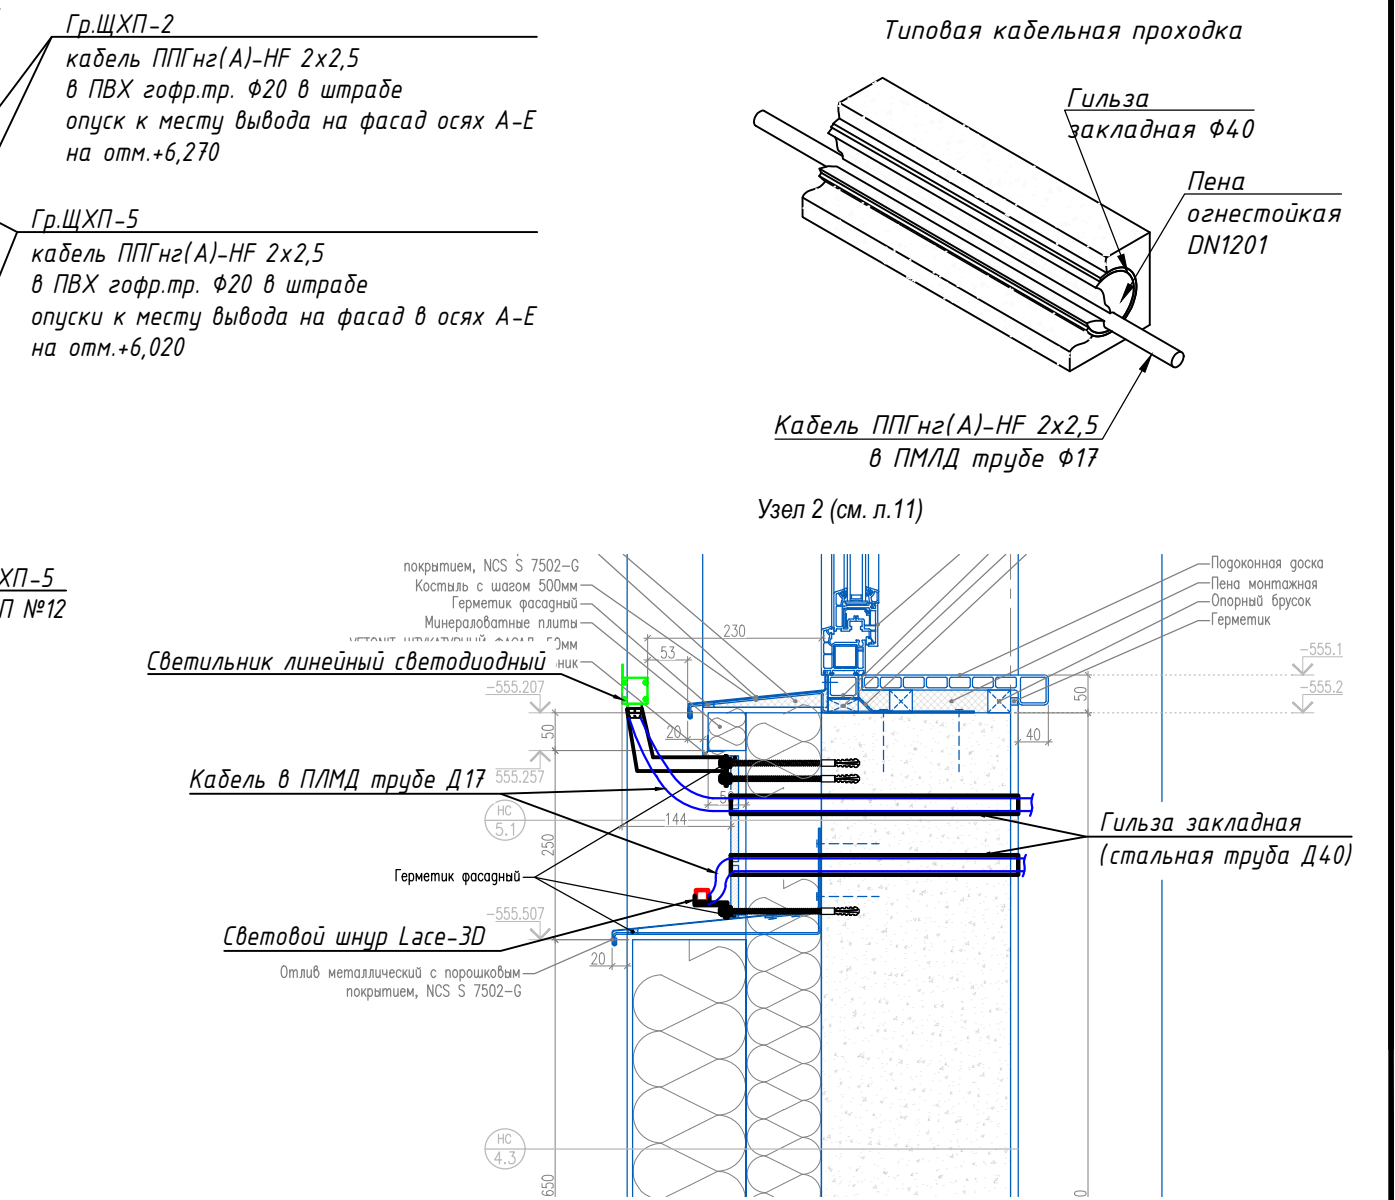

- Используемые обозначения:
- Световой шнур Lase-3D, 5Вт/м, 24В, 3000К, IP67
 - Светильник настенный деустановочный Н-Рор, 20Вт 15°, 220В, 3000К, IP65 свет вверх/вниз
 - Светильник линейный светодиодный, 20Вт, 45x20", 24В, 3000К, IP67 900мм
 - Щит архитектурной подсветки ЩХП
 - Кабель сети освещения ППГне(А)-HF
 - Кабель низковольтный 2x2,5
 - Подъем кабеля на более высокую отметку
 - Опуск кабеля на более низкую отметку
 - Подъем кабеля на более низкой отметки
 - Подъем кабеля на более низкой отметки
 - Коробка распределительная IP65
- Блок питания 200Вт, 24В, 180x63x31мм
- Блок питания 100Вт, 24В, 252x30x16мм
- Коробка ответственная алюминиевая окрашенная, IP66/IP67 (для подключения новогодней подсветки)
- Кабель прокладывается в лотке
- Кабель прокладывается в ПВХ гофр. трубе
- Кабель прокладывается в ПИМД гофр. трубе
- Гильза закладная (стальная труба D40)
- Световой шнур Lase-3D
- Кабель в ПИМД трубе D14
- Светильник линейный светодиодный
- Применения:
- Фактические размеры здания могут отличаться от размеров, указанных на чертежах.
 - Перед началом монтажных работ произвести контрольные замеры указанных привязок осветительного оборудования.
 - Расстановка светильников выполнена в соответствии с расчетом освещенности.
 - Светильники должны быть размещены на единых отметках в соответствии с указанными привязками, симметрично центральной оси элемента фасада, на котором они должны быть установлены.
 - Прокладка кабеля внутри здания выполняется в частично лотках ЗОМ и в ПВХ гофр. трубе по потолку (кб перекрытием) с креплением клипсами.
 - Опуск кабеля к местам вывода на фасад выполнять в гофротрубе, в штрабе (газобетонномолит). Штрабу после прокладки КП заделывать соответствующим материалом. Работы по прокладке КП выполнять до устройства штукатурки стен.
 - Ответвления от блока питания к светильникам 24В выполнять кабелем ППГне(А)-HF 2x2,5мм².
 - Проходы кабеля через перегородки выполнять в стальных гильзах.
 - Выводы кабеля на фасад выполняются в ПИМД трубе через стальные гильзы с последующей заделкой.
 - Прокладку КП по фасадам выполнять в ПИМД трубе, в штрабе (газобетонномолит). Штрабу после прокладки КП заделывать соответствующим материалом. Работы по прокладке КП выполнять до устройства утепления фасадов.
 - Прокладку кабеля и места установки светильников уточнить на месте при монтаже.
 - Ответственные коробки для подключения новогодней подсветки, устанавливаемые на фасаде, должны быть покрашены в RAL в цвет фасада.
 - Отрезки ПИМД труб, выходящие на фасад, должны быть покрашены в RAL в цвет фасада.
 - Все изменения проектных решений согласовать с проектировщиками и архитекторами.

					56-2026-30				
					Восстановление исторического здания путем строительства бизнес-центра на месте утраченного исторического здания с возмещением внешнего облика исторического здания по адресу: Санкт-Петербург, пр. Большой Сампсониевский, 66, литера И				
Изм.	Колуч.	Лист	№ док.	Подп.	Дата				
	Разраб.	Степанов			07.26				
Проверил						Архитектурно-художественная подсветка			
ГИП						Стадия			
Н. контр.						Лист			
						Р			
						3			
						13			
						Bright Buro			
						Светотехнический отдел, архитектурно-художественная подсветка и автоматизация			
						Формат А3x4			

						БС66-РЕФ-АХП		
						Санкт-Петербург, Большой Сампсониевский пр., 66, лит. И		
Изм.	Кол-во	Лист	из-д-м	Подп.	Дата	Материалы проекта		Стадия
Разработчик								Р
Оформил								6
Н. контр.						Архитектурно-художественная подсветка		ИП Лавренко А.В.
ГИП								ФОРМАТ РЕФ