

ИП Лаврентьева А.В.

ПОРТФОЛИО

Бизнес-центр "Густавъ Лесснеръ"

Санкт-Петербург

Большой Сампсониевский пр., 66, лит. И

Подготовка и оформление проектных материалов

Чертежи, спецификации, расчёты и документы-основания

						БС66-РЕФ-АР			
						Санкт-Петербург, Большой Сампсониевский пр., 66, лит. И			
Изм.	Кол.уч.	Лист	№ док.	Подп.	Дата				
Разраб.						Материалы проекта	Стадия	Лист	Листов
Пров.							Р	1	99
Н. контр.						Архитектурные решения	ИП Лаврентьева А.В.		
ГИП									

ИП Лаврентьева А.В.

ПОРТФОЛИО

Бизнес-центр "Густавъ Лесснеръ"

Санкт-Петербург

Большой Сампсониевский пр., 66, лит. И

Подготовка и оформление проектных материалов

Чертежи, спецификации, расчёты и документы-основания

						БС66-РЕФ-АР			
						Санкт-Петербург, Большой Сампсониевский пр., 66, лит. И			
Изм.	Кол.уч.	Лист	№ док.	Подп.	Дата				
Разраб.						Материалы проекта	Стадия	Лист	Листов
Пров.							Р	2	
						Архитектурные решения	ИП Лаврентьева А.В.		
Н. контр.									
ГИП									

Согласовано

Взам. инв. №

Подп. и дата

Инв. № подл.

ВЕДОМОСТЬ РАБОЧИХ ЧЕРТЕЖЕЙ ОСНОВНОГО КОМПЛЕКТА

лист	наименование	примечание
1.1	Общие данные. Лист 1	
1.2	Общие данные. Лист 2	
1.3	Общие данные. Лист 3	
2.1	Маркировочный план на отметке −3.600. М1:100	
2.2	Монтажный план на отметке −3.600. М1:100	
2.3	Схема с обозначением предела огнестойкости стен и перегородок на отметке −3.600	
3.1	Маркировочный план на отметке 0.000. М1:100	
3.2	Монтажный план на отметке 0.000. М1:100	
3.3	Схема с обозначением предела огнестойкости стен и перегородок на отметке 0.000	
4.1	Маркировочный план на отметке 4.900. М1:100	
4.2	Монтажный план на отметке 4.900. М1:100	
4.3	Схема с обозначением предела огнестойкости стен и перегородок на отметке 4.900	
5.1	Маркировочный план на отметке 9.200. М1:100	
5.2	Монтажный план на отметке 9.200. М1:100	
5.3	Схема с обозначением предела огнестойкости стен и перегородок на отметке 9.200	
6.1	Маркировочный план на отметке 13.500. М1:100	
6.2	Монтажный план на отметке 13.500. М1:100	
6.3	Схема с обозначением предела огнестойкости стен и перегородок на отметке 13.500	
7	План кровли. М1:100	
8.1	Фасад в осях 1–20. М1:100	
8.2	Фасад в осях 20–1. М1:100	
8.3	Фасад в осях А–Е. Фасад в осях Е–А. М1:100	
8.4	Фрагмент фасада по оси 13. М1:100	
8.5	Развертки фасадов террасы на отметке 13.500. М1:100	
9.1	Разрезы 1–1, 3–3. М1:100	
9.2	Разрезы 2–2, 8–8. М1:100	
9.3	Разрезы 4–4, 5–5, 6–6, 7–7. М1:100	
9.4	Схемы разрезов с обозначением предела огнестойкости стен и перегородок	
10.1	Типы наружных стен. Лист 1	
10.2	Типы наружных стен. Лист 2	
10.3	Типы наружных стен. Лист 3	
10.4	Типы наружных стен. Лист 4	
11.1	Типы внутренних стен и перегородок. Лист 1	
11.2	Типы внутренних стен и перегородок. Лист 2	
12.1	Монтажные схемы заполнения наружных оконных проемов и витражей	
12.2	Спецификация заполнения наружных оконных проемов и витражей	

лист	наименование	примечание
13.1	Монтажные схемы внутренних витражей	
13.2	Спецификация внутренних витражей	
14	Монтажные схемы и спецификация заполнения наружных дверных проемов	
15	Монтажные схемы и спецификация заполнения внутренних дверных проемов	
16	Спецификация ворот	
17	Спецификация люков на кровлю, решеток, козырьков, вертикальных лестниц, колесоотбойников	
18	Спецификация ограждений	
19	Ведомость перемычек	
20.1	Детали полов. Лист 1	
20.2	Детали полов. Лист 2	
20.3	Детали полов. Лист 3	
21	Типы покрытий кровли	
22.1	Узел 1. М1:5	
22.2	Узел 2. М1:5	
22.3	Узел 3. М1:5	
22.4	Узел 4. М1:5	
22.5	Узел 5. М1:5	
22.6	Узел 6. М1:5	
22.7	Узел 7. М1:5	
22.8	Узел 8. М1:5	
22.9	Узел 9. М1:5	
22.10	Узел 10. М1:5	
22.11	Узел 11. М1:5	
22.12	Узлы 12, 13. М1:5	
22.13	Узел 11. М1:5	
22.14	Узлы 15, 16. М1:5	
22.15	Узел 17. М1:5	
22.16	Узел 18. М1:5	
22.17	Узел 19. М1:5	
22.18	Узел 20. М1:5	
22.19	Узел 21. М1:5	
22.20	Узел 22. М1:5	
22.21	Узел 23. М1:5	
22.22	Узел 24. М1:5	
22.23	Узел 25. М1:5	
22.24	Узел 26. М1:5	

						25-06-21-РП-АР					
						Санкт-Петербург, Большой Сампсониевский проспект, 66, литера И					
изм.	кол.уч.	лист	N док.	подпись	дата						
ГИП		Халин			27.01.26	ВОССОЗДАНИЕ ИСТОРИЧЕСКОГО ЗДАНИЯ ПУТЕМ СТРОИТЕЛЬСТВА БИЗНЕС-ЦЕНТРА НА МЕСТЕ УТРАЧЕННОГО ИСТОРИЧЕСКОГО ЗДАНИЯ С ВОССТАНОВЛЕНИЕМ ВНЕШНЕГО ОБЛИКА ИСТОРИЧЕСКОГО ЗДАНИЯ			стадия	лист	листов
ГАП		Халин			27.01.26				РД	1.1	
Архитектор		Мательский			27.01.26						
						Общие данные Лист 1					

						БС66-РЕФ-АР			
						Санкт-Петербург, Большой Сампсониевский пр., 66, лит. И			
Изм.	Колуч.	Лист	№ док.	Подп.	Дата	Материалы проекта	Стадия	Лист	Листов
Разраб.							Р	3	
Оформил									
Н. контр.						Архитектурные решения	ИП Лаврентьева А.В.		
ГИП									

Согласовано				
	Взам. инв. №			
	Подп. и дата			
	Инв. № подл.			

ВЕДОМОСТЬ РАБОЧИХ ЧЕРТЕЖЕЙ ОСНОВНОГО КОМПЛЕКТА


лист	наименование	примечание
22.25	Узел 27. М1:5	
22.26	Узел 28. М1:5	
22.27	Узел 29. М1:5	
22.28	Узел 30. М1:5	
22.29	Узел 31. М1:5	
22.30	Узлы 32, 36, 37, 38, 39. М1:5	
22.31	Узел 33. М1:5	
22.32	Узел 34. М1:5	
22.33	Узел 35. М1:5	
22.34	Узел 36. М1:5	
22.35	Узел 37. М1:5	
23.1	Ведомость отделки. Лист 1	
23.2	Ведомость отделки. Лист 2	
23.3	Ведомость отделки. Лист 3	
23.4	Ведомость отделки. Лист 4	
23.5	Ведомость отделки. Лист 5	
23.6	Ведомость отделки. Лист 6	
24.1	Спецификация материалов. Лист 1	
24.2	Спецификация материалов. Лист 2	
24.3	Спецификация материалов. Лист 3	
25	Шумопоглощающий экран. Раскладка панелей	
26	Раскладка сэндвич-панелей в форкамере	
27	Принципиальные схемы раскладки панелей кассетного типа. М1:100	
28	Сечения вентиляционных шахт на кровле. М1:100	

ПЕРЕЧЕНЬ ПРИЛАГАЕМЫХ ДОКУМЕНТОВ

лист	наименование	примечание
1	Узлы ТН–КРОВЛЯ Тротуар	1 лист
2–7, 30	Узлы ТН–КРОВЛЯ Оптима	7 листов
8–20	Узлы СФТК VETONIT THERM MIN PRO	13 листов
21–29	Узлы СФТК VETONIT THERM CLINKER PRO	9 листов

ПЕРЕЧЕНЬ ССЫЛОЧНЫХ ДОКУМЕНТОВ


лист	наименование	примечание
1	Задание на монтаж ворот	
2	Альбом технических решений ТН_КРОВЛЯ Оптима	
3	Технический лист СФТК VETONIT THERM MIN PRO	
4	Альбом технических решений СФТК VETONIT THERM MIN PRO	
5	Технический лист СФТК VETONIT THERM CLINKER PRO	
6	Альбом технических решений СФТК VETONIT THERM CLINKER PRO	
7	Задание на шахту лифта Л1	
8	Задание на шахту лифта Л2	

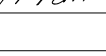						25-06-21-РП-АР			
						Санкт-Петербург, Большой Сампсониевский проспект, 66, литера И			
изм.	кол.уч.	лист	N док.	подпись	дата				
ГИП		Халин			27.01.26	ВОССОЗДАНИЕ ИСТОРИЧЕСКОГО ЗДАНИЯ ПУТЕМ СТРОИТЕЛЬСТВА БИЗНЕС-ЦЕНТРА НА МЕСТЕ УТРАЧЕННОГО ИСТОРИЧЕСКОГО ЗДАНИЯ С ВОССТАНОВЛЕНИЕМ ВНЕШНЕГО ОБЛИКА ИСТОРИЧЕСКОГО ЗДАНИЯ	стадия	лист	листов
ГАП		Халин			27.01.26		РД	1.2	
Архитектор		Мательский			27.01.26				
						Общие данные Лист 2			

						БС66-РЕФ-АР			
						Санкт-Петербург, Большой Сампсониевский пр., 66, лит. И			
Изм.	Колуч.	Лист	№ док.	Подп.	Дата	Материалы проекта	Стадия	Лист	Листов
Разраб.							Р	4	
Оформил									
						Архитектурные решения	ИП Лаврентьева А.В.		
Н. контр.									
ГИП									

1. За отнесенность отметку 0.000 принята отметка чистого пола 1 этажа, соответствующая абс. отметке +4.85.
2. По конструктивной пожарной опасности здание относится к классу С0. Степень огнестойкости здания – II.
3. Конструктивная схема здания – железобетонный каркас. Фундамент, перекрытия, покрытие – железобетонная плита.
4. Наружную отделку здания см. на листах 8.1–8.5. По просьбе заказчика указанные в АГО цвета отделки фасадов NCS S 0502–Y и NCS S 7502–G заменены в проекте на их аналоги RAL7043 и RAL9010. Отделка стен преимущественно выполнена по технологии CFTK VETONIT THERM CLINKER PRO (клинкерная плитка Feldhaus Klinker R307NF9 и Feldhaus Klinker R700NF9 (при наличии действующих сертификатов) или их аналоги) и CFTK VETONIT THERM MIN PRO (RAL9010). Клинкерная плитка для CFTK должна соответствовать ГОСТ Р 58937–2023. Цоколь отделан натуральным камнем (известняк GONHARE BEIGE LIMESTONE или аналог). На террасе, в зоне размещения вентиляционного оборудования, стены облицованы шумопоглощающими панелями (RAL9010). Бетонные свесы кровли оштукатурены (RAL9010). Стойки и балки перголы на террасе отделаны алюминиевыми панелями кассетного типа (RAL9010). Цвет отливов, элементов водосточной системы, металлических ограждений, вертикальных металлических лестниц – RAL7043. Цвет профилей наружных окон, витражей, ламельных решеток, дверей, полотен наружных дверей, ворот – RAL7043. Покрытие стен террасы – мозаичная декоративная штукатурка VETONIT PAS MARMOLIT, цвет K1. Все материалы непосредственно перед отделочными работами согласовать с архитектором.
5. Внутреннюю отделку см. ведомость отделки и дизайн–проект. Назначение, планировочные, инженерно–технические, технологические решения, финишная отделка стен, потолок, полов для арендных, в том числе офисных, помещений определяются собственниками или арендаторами данных помещений после ввода объекта в эксплуатацию, путем разработки документации в соответствии с требованиями технических регламентов, санитарно–эпидемиологических, экологических требований, требований пожарной безопасности и требований действующего законодательства Российской Федерации, с последующим согласованием в установленном законом РФ порядке.
6. Все размеры дверей, ворот, окон, витражей даны по проемам. Их заказ осуществлять только по фактически полученным проемам после проведения необходимых замеров. Формула стеклопакетов наружных окон, витражей, фрагм – СПО 4M1–10–4M1–10–4M1 (уточнить у производителя). Приведенное сопротивление теплопередаче окон и витражей не ниже 0.73 м²С/Вт, стекло прозрачное, с энергоэффективным напылением и заполнением камер аргоном. Коэффициент светопропускания стеклопакета 75%. Все наружные двери выполнять с устройствами самозакрывания, с терморазрывами, с уплотнительными притворах и возможностью открывания изнутри без ключа. Все внутренние двери выполнять без порога. Противопожарные двери выполнять с выпадающим или съемным порогом, с уплотнениями в притворах и с устройствами самозакрывания. Двери уборных, умывальных, душевых заказывать во влагостойком исполнении, с вент.зором. Цвет профилей и полотен дверей в помещениях, входящих в зону проектирования дизайн–проекта, см. дизайн–проект. В остальных случаях принять цвет RAL7043. При заказе фурнитуры согласовать с архитектором и заказчиком.
7. Марку кладки из газобетонных блоков толщиной 250мм и 200мм принять D600. Кладку армировать 2 стержнями арматуры Ø8 АIII через 4 ряда. Штрабы для арматуры 25х25мм в 60мм от края кладки. На стыках стержней – либо перехлест 160мм, либо сварка, либо концы загнуть и связать проволокой. В местах примыкания кладки к железобетонной стене или колонне необходимо ее анкеровать через 4 ряда по высоте стальными штырями из арматуры Ø8 А240 длиной 700мм. Штыри должны заходить в бетонную стену на 150мм. Компенсационный зазор между верхом кладки и низом перекрытия в 20–30мм заполнить уплотнителем ВИЛАТЕРМ или плотной минеральной ватой.
8. Кирпичную кладку толщиной 120мм и 250мм выполнить из полнотелого керамического кирпича марки 150 на цементно–песчаном растворе марки 100. Кирпичную кладку армировать сеткой Ø4Вр1 с ячейками 50Х50 через 4 ряда кладки по высоте. В местах примыкания кладки к железобетонной стене или колонне необходимо анкеровать ее через 4 ряда по высоте стальными анкерными штырями из арматуры Ø6 А240 длиной 500мм с креплением их к сетке армирования. Штыри должны заходить в бетонную стену на 150мм. Компенсационный зазор между верхом кладки и низом перекрытия в 20–30мм заполнить уплотнителем ВИЛАТЕРМ или плотной минеральной ватой.
9. Каркасные перегородки выполнять по металлическому каркасу с заполнением минераловатными плитами и облицовкой в соответствии с типами перегородок. В помещениях с повышенной влажностью использовать ГКЛВ. Каркасные перегородки возводить после прокладки инженерных коммуникаций. Предусмотреть закладные траверсы из фанеры 18мм КМ1 между стойками каркаса для монтажа раковин, держателей, зеркал, поручней, элементов мебели и иного оборудования (см. ТХ). Проемы противопожарных дверей выполнить с обрамлением из усиленного профиля КНАУФ UA.
10. Обмазочную гидроизоляцию в помещениях с влажным режимом заводить на стену на 200мм. В душевых гидроизоляцию выполнять на всю высоту помещения.
11. Монтаж подвесных потолков выполнить после монтажа инженерных коммуникаций.
12. Предусмотреть антикоррозийную о грунтовку и окраску всех металлических деталей.
13. Приемки, отверстия для инженерных коммуникаций, их обрамления, их привязки см. также в смежных разделах.
14. На все применяемые материалы должны быть предоставлены действующие сертификаты. Замена материала возможна при сохранении технических и геометрических характеристик материала.
15. Ограждения маршей ЛК выполняются подрядной организацией с соблюдением габаритов, указанных в АР. Чертежи ограждений, предоставленные подрядчиком, согласовать с архитектором и заказчиком.
16. Сантехнические перегородки выполнять высотой 2000мм. Ширина двери 600–700мм.
17. Предусмотреть на кровле кронштейны крепления страховочных троссов для возможности обслуживания окон и витражей.
18. Предусмотреть греющий кабель в водосточных трубах, желобах, наружных водоотводных лотках. Детали см. ЭОМ.
19. Узлы примыкания наружных и внутренних витражей, чертежи факербков внутренних витражей, предоставляемые монтажной организацией, согласовать с архитектором и заказчиком.
20. Монтаж ЭППС ниже уровня земли осуществлять на клей.
21. Фасадное освещение разрабатывается отдельным проектом.

	Железобетон
	Кирпич
	Каркасные перегородки с обшивкой ГКЛ
	Газобетон
	Экструдированный пенополистирол
	Минераловатные панели
	Акустические панели
	ШПК
	Трап
	Зона безопасности МНГ
	Сантехнические перегородки
	Номер помещения
	Площадь помещения
	Категория помещения
	Высотная отметка
	Марка пола
	Марка внутренней стены или перегородки
	Марка наружной стены
ОК-01	Марка заполнения оконного проема
ВН-01	Марка наружного витража
ВВ-01	Марка внутреннего витража
ДН-01	Марка заполнения наружного дверного проема
Д-01	Марка заполнения внутреннего дверного проема
ПР-01	Марка перемычки
Л-01	Марка люка выхода на кровлю
ВР-01	Марка ворот
РШ-01	Марка наружной ламельной решетки
ОГС-01	Марка стеклянного ограждения
ОГМ-01	Марка металлического ограждения
ЛВ-01	Марка металлической вертикальной лестницы
К-01	Марка колесоотбойника
КС-01	Марка стеклянного козырька

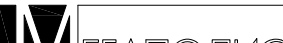						25-06-21-РП-АР		
						Санкт-Петербург, Большой Сампсониевский проспект, 66, литера И		
изм.	кол.уч.	лист	N док.	подпись	дата			
ГИП		Халин			27.01.26	ВОССОЗДАНИЕ ИСТОРИЧЕСКОГО ЗДАНИЯ ПУТЕМ СТРОИТЕЛЬСТВА БИЗНЕС-ЦЕНТРА НА МЕСТЕ УТРАЧЕННОГО ИСТОРИЧЕСКОГО ЗДАНИЯ С ВОССТАНОВЛЕНИЕМ ВНЕШНЕГО ОБЛИКА ИСТОРИЧЕСКОГО ЗДАНИЯ		
ГАП		Халин			27.01.26	стадия	лист	листов
Архитектор		Мателеский			27.01.26	РД	1.3	
						Общие данные		
						Лист 3		
								

						БС66-РЕФ-АР			
						Санкт-Петербург, Большой Сампсониевский пр., 66, лит. И			
Изм.	Колыч.	Лист	№ док.	Подп.	Дата	Материалы проекта	Стадия	Лист	Листов
Разраб.							Р	5	
Оформил									
Н. контр.						Архитектурные решения	ИП Лаврентьева А.В.		
ГИП									

Подп. и дата	Взам. инв. №
--------------	--------------

Подп. и дата	Взам. инв. №
--------------	--------------

Согласовано

	Взам. инб. №		
	Подп. и дата		
	Инб. № подл.		

ТЕХНИКО–ЭКОНОМИЧЕСКИЕ ПОКАЗАТЕЛИ ЗДАНИЯ

наименование	ед. изм.	количество
Площадь земельного участка	м ²	2785.0
Площадь застройки здания	м ²	2201.6
Этажность здания	этажи	4
Количество этажей в здании	этажи	5
Общая площадь здания, в том числе:	м ²	9926.6
– Общая площадь подвального этажа	м ²	2054.1
– Общая площадь первого этажа	м ²	1787.7
– Общая площадь второго этажа	м ²	2051.5
– Общая площадь третьего этажа	м ²	2047.6
– Общая площадь четвертого этажа	м ²	1490.4
– Общая площадь террасы четвертого этажа	м ²	495.3
Полезная площадь здания, в том числе:	м ²	8623.9
– Полезная площадь подвального этажа	м ²	1887.5
– Полезная площадь первого этажа	м ²	1600.2
– Полезная площадь второго этажа	м ²	1865.9
– Полезная площадь третьего этажа	м ²	1865.2
– Полезная площадь четвертого этажа	м ²	1405.1
Расчетная площадь здания, в том числе:	м ²	7342.5
– Расчетная площадь подвального этажа	м ²	1667.2
– Расчетная площадь первого этажа	м ²	1338.3
– Расчетная площадь второго этажа	м ²	1616.2
– Расчетная площадь третьего этажа	м ²	1615.4
– Расчетная площадь четвертого этажа	м ²	1105.4
Строительный объем здания, в том числе:	куб.м	44252.8
– Строительный объем подземной части здания	куб.м	7572.6
– Строительный объем надземной части здания	куб.м	36680.2
Количество парковочных мест в подземной автостоянке	шт.	33
Класс функциональной пожарной опасности здания		Ф4.3
Класс конструктивной пожарной опасности здания		С0
Степень огнестойкости здания		II
Категория здания по взрывопожарной и пожарной опасности		–
Уровень ответственности здания		нормальный
Степень долговечности здания		II

АКТЫ ОСВИДЕТЕЛЬСТВОВАНИЯ СКРЫТЫХ РАБОТ:

Грунтовка поверхностей стен, потолков, полов;
Шпатлевка потолков;
Покраска потолков (обеспыливание);
Монтаж металлического каркаса подвесных потолков;
Штукатурка стен, шпатлевка;
Нанесение гидроизоляции на стены помещений с мокрым режимом;
Облицовка стен керамогранитной плиткой;
Устройство ГКЛ перегородок;
Монтаж каркаса перегородок;
Монтаж закладных для подвесного оборудования;
Монтаж тепло–, звукоизоляции перегородок;
Обшивка каркаса перегородок ГКЛ/ГКЛВ;
Устройство полов (в зависимости от типа пола):
Устройство гидроизоляции под полы;
Устройство шумо–, виброизоляции (для плавающих полов);
Устройство стяжки из ц/п раствора;
Грунтовка стяжки;
Устройство полимерного наливного покрытия;
Устройство выравнивающей стяжки;
Укладка линолеума;
Облицовка полов керамогранитом;
Устройство кровли:
Устройство пароизоляции;
Устройство теплоизоляции;
Устройство гидроизоляционного рулонного ковра;
Устройство примыканий к парапетам, стенам, трубам и т.д.;


Противопожарные двери, окна:
Акты освидетельствования скрытых работ на монтаж дверей;
Акты освидетельствования скрытых работ на установку окон:
об установке крепежных изделий;
на заполнение монтажных зазоров теплоизоляционным составом;
на устройство наружного паропроницаемого и внутреннего пароизоляционного шва;
Акты освидетельствования скрытых работ на установку дверей и ворот:
на установку дверных блоков;
на установку ворот;
Акты освидетельствования скрытых работ на СФТК: крепление минераловатных панелей;
герметизация швов;
Акт приемки фасада;
Защита строительных конструкций и сооружений от коррозии и огнезащита:
Акт приемки защитного покрытия в целом;
Акты на нанесение каждого слоя антикоррозионного покрытия;
Проект производства огнезащитных работ;
Акт на строительную готовность металлоконструкций;
Акт на нанесение каждого слоя огнезащитного покрытия.

Рабочая документация соответствует заданию на проектирование, выданным техническим условиям, требованиям действующих технических регламентов, стандартов, сводов правил, других документов, содержащих установленные требования.


Главный инженер проекта Халин И.В. 

						25-06-21-РП-АР					
						Санкт-Петербург, Большой Сампсониевский проспект, 66, литера И					
изм.	кол.уч.	лист	N док.	подпись	дата						
ГИП		Халин			27.01.26	ВОССОЗДАНИЕ ИСТОРИЧЕСКОГО ЗДАНИЯ ПУТЕМ СТРОИТЕЛЬСТВА БИЗНЕС-ЦЕНТРА НА МЕСТЕ УТРАЧЕННОГО ИСТОРИЧЕСКОГО ЗДАНИЯ С ВОССТАНОВЛЕНИЕМ ВНЕШНЕГО ОБЛИКА ИСТОРИЧЕСКОГО ЗДАНИЯ			стадия	лист	листов
ГАП		Халин			27.01.26				РД	1.4	
Архитектор		Мательский			27.01.26						
						Общие данные Лист 4					

						БС66-РЕФ-АР			
						Санкт-Петербург, Большой Сампсониевский пр., 66, лит. И			
Изм.	Колуч.	Лист	№ док.	Подп.	Дата	Материалы проекта	Стадия	Лист	Листов
Разраб.							Р	6	
Оформил									
						Архитектурные решения	ИП Лаврентьева А.В.		
Н. контр.									
ГИП									

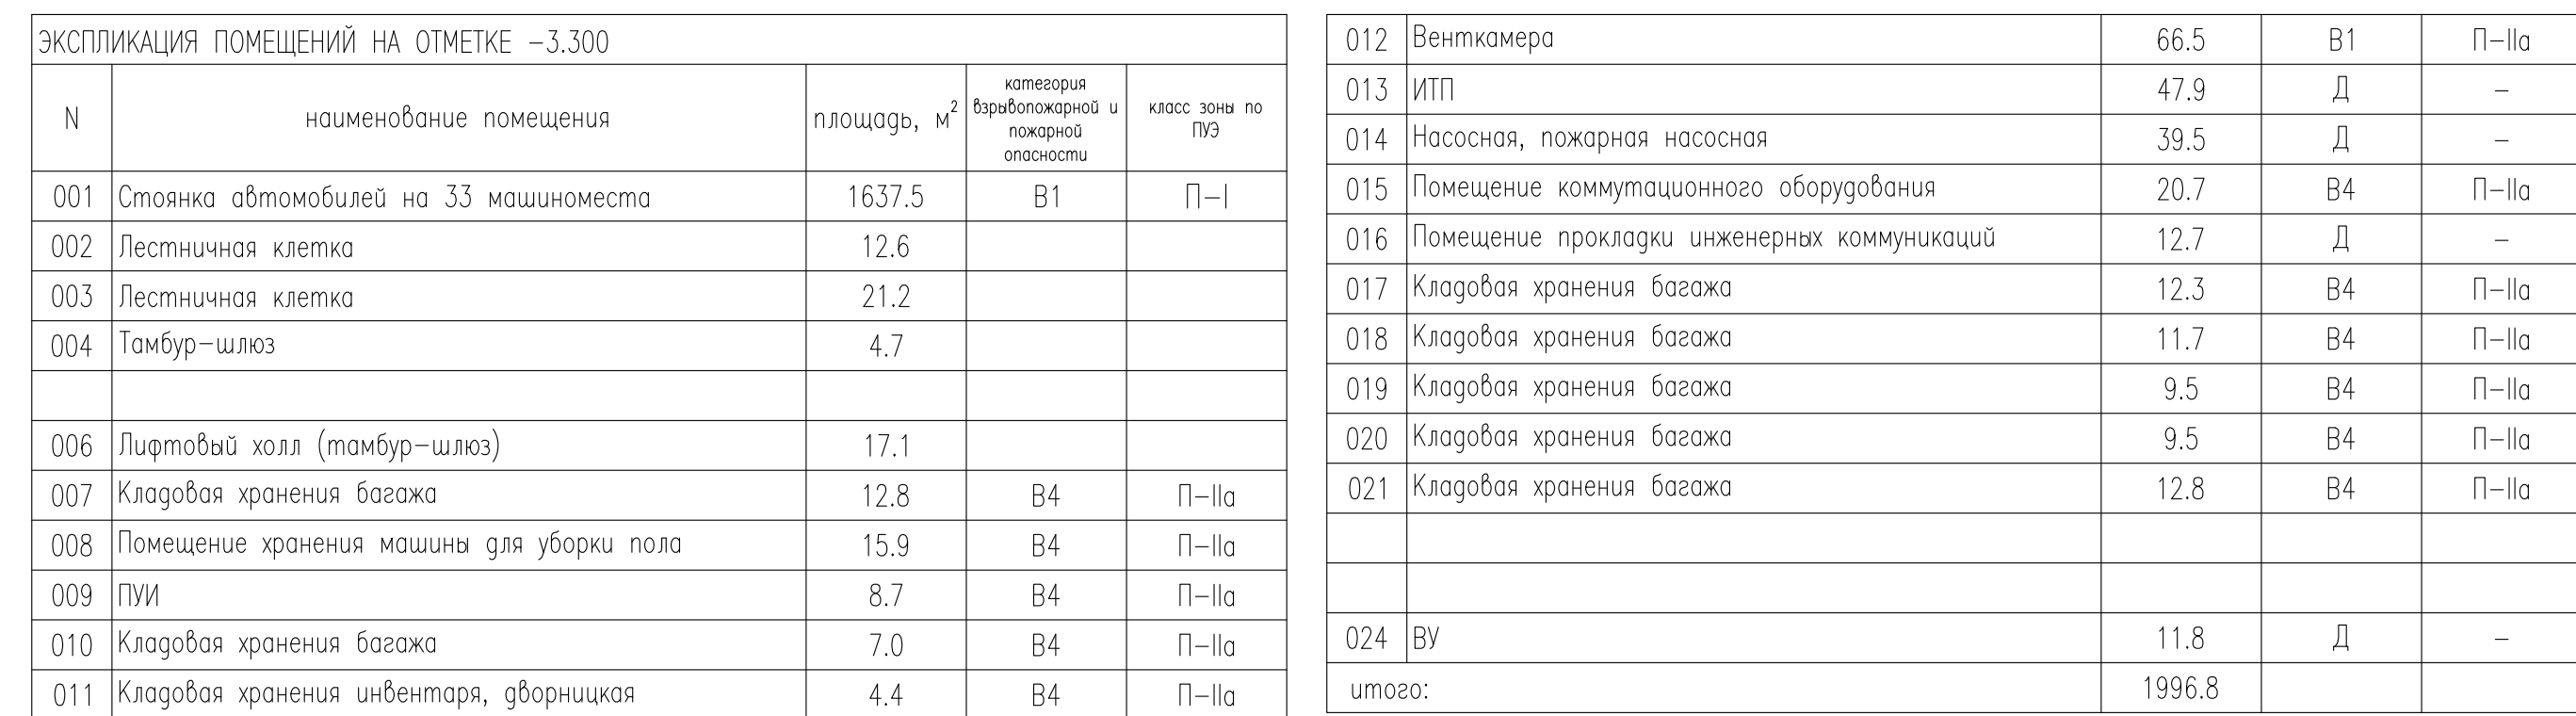

						БСБЕ-РЕФ-АР		
						Санкт-Петербург, Большой Сампсониевский пр., 66, лит. И		
Изм.	Кол-во	Лист	из	доч.	Подп.	Дата	Материалы проекта	Состав
Разраб.								Р
Оформил								7
Н. контр.							Архитектурные решения	ИП Лаврентьева А.В.
ГИП								

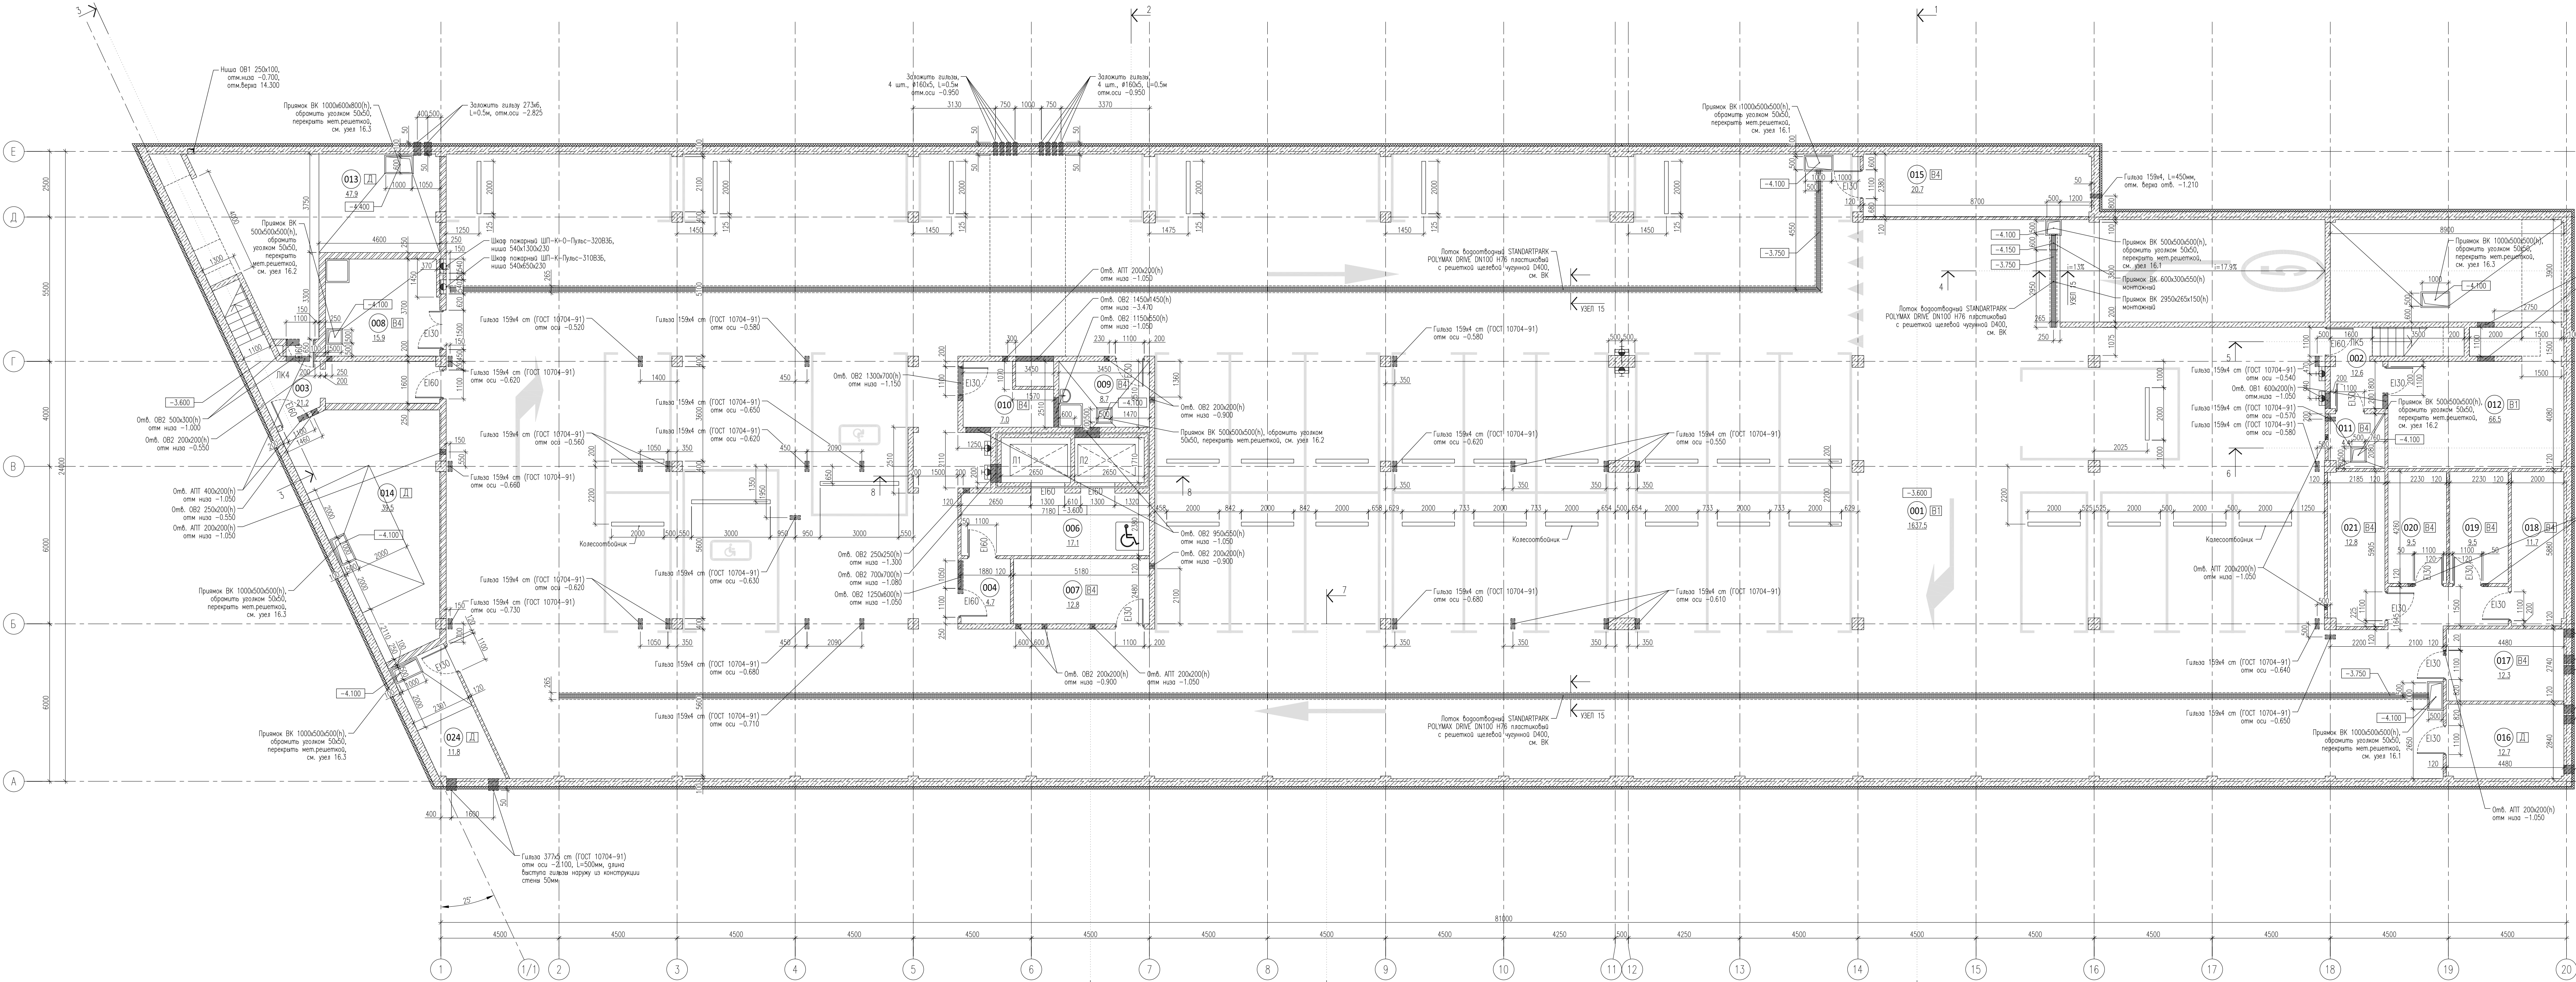


ЭКСПЛИКАЦИЯ ПОМЕЩЕНИЙ НА ОТМЕТКЕ -3.300				
N	наименование помещения	площадь, м²	категория вредоносности и пожарной опасности	класс зоны по ПД
001	Стоянка автомобилей на 33 машиноместа	1637.5	B1	П-I
002	Пестичная клетка	12.6		
003	Пестичная клетка	21.2		
004	Тамбур-шлюз	4.7		
006	Лифтовый холл (тамбур-шлюз)	17.1		
007	Кладовая хранения багажа	12.8	B4	П-IIa
008	Помещение хранения машины для уборки пола	15.9	B4	П-IIa
009	ПВМ	8.7	B4	П-IIa
010	Кладовая хранения багажа	7.0	B4	П-IIa
011	Кладовая хранения инвентаря, спортивная	4.4	B4	П-IIa
012	Венткамера	66.5	B1	П-IIa
013	ИП	47.9	Д	-
014	Насосная, пожарная насосная	39.5	Д	-
015	Помещение коммутационного оборудования	20.7	B4	П-IIa
016	Помещение прокладки инженерных коммуникаций	12.7	Д	-
017	Кладовая хранения багажа	12.3	B4	П-IIa
018	Кладовая хранения багажа	11.7	B4	П-IIa
019	Кладовая хранения багажа	9.5	B4	П-IIa
020	Кладовая хранения багажа	9.5	B4	П-IIa
021	Кладовая хранения багажа	12.8	B4	П-IIa
024	ВУ	11.8	Д	-
итого:		1996.8		

ПРИМЕЧАНИЯ
1. Все размеры указаны по месту.
2. Кирпичную кладку толщиной 120мм и 250мм выполнять из полнотелого керамического кирпича марки 150 на цементно-песчаном растворе марки 100. Кирпичную кладку армировать сеткой #4@81 с ячейками 500х50 через 4 ряда кладки по высоте. В местах примыкания кладки к железобетонной стене или колонне необходима анкеровка ее через 4 ряда по высоте стальными анкерами штырями из арматуры #6 А240 длиной 500мм с креплением их к сетке армирования. Штыри должны заходить в бетонную стену на 150мм. Компенсационный зазор между верком кладки и низом перекрытия в 20-30мм заполнить уплотнителем ВИАТЕРМ или плотной минеральной ватой.
3. Обязанную гидроизоляцию в помещениях с влажным режимом заводить на стену на 200мм.

25-06-21-РП-АР				
Санкт-Петербург, Большой Сампсониевский проспект, 66, литера И				
ИЗМ.	КОЛ.	ЛСТ	И ФК	ПОДП
ИП	Халин	27.01.24		
ТАП	Халин	27.01.24		
Архитектор	Матвеевский	27.01.24		
Монтажный план на отметке -3.600 М1:100		страница	лист	листов
		Р	2.2	
		МЕГАПОЛИС		

					БС66-РЕФ-АР			
					Санкт-Петербург, Большой Сампсониевский пр, 66, лит. И			
Изм.	Кол-во	Лист	из док.	Подп.	Дата			
Разраб.								
Оформил								
						Страница	Лист	Листов
						Р	8	
Н. контр.						Архитектурные решения		
ГИП								
						ИП Лабреньева А.В.		

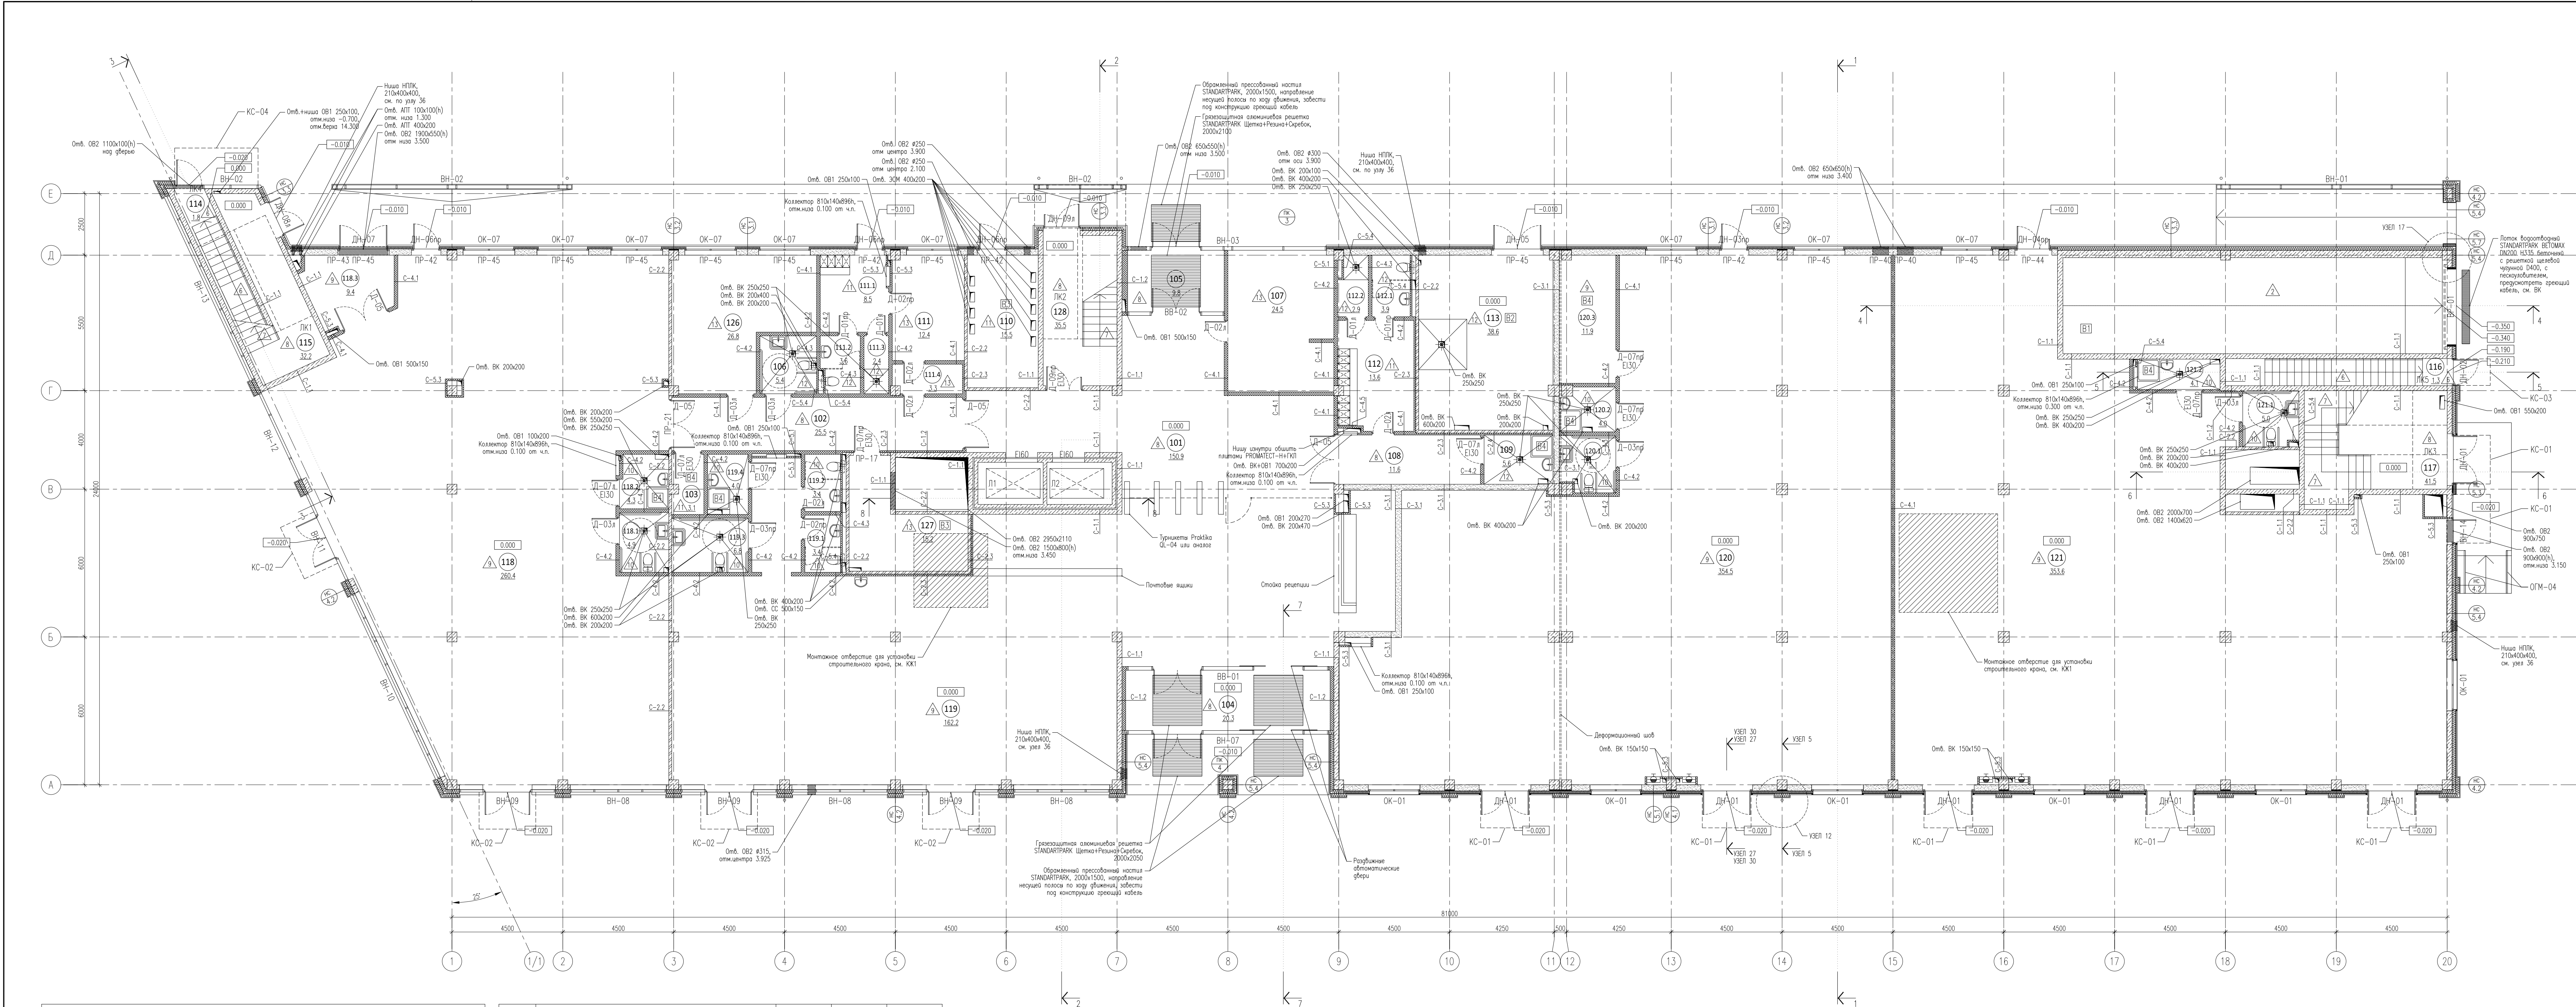


ЭКСПЛИКАЦИЯ ПОМЕЩЕНИЙ НА ОТМЕТКЕ 0.000				
N	наименование помещения	площадь, м²	категория взрывопожарной и пожарной опасности	класс зоны по ПЗ
101	Вестибюль	150.9		
102	Коридор	25.5		
103	Кладовая	3.1	B4	П-IIa
104	Тамбур	20.3		
105	Тамбур	9.8		
106	Уборная	5.4		
107	Помещение охраны, диспетчерская	24.5		
108	Коридор	11.6		
109	ПУИ	5.6	B4	П-IIa
110	ГРЩ	15.5	B3	П-IIa
111	Помещение инженерной службы	12.4		
111.1	Гардеробная инженерной службы	8.5		
111.2	Уборная	3.6		
111.3	Душевая	2.4		
111.4	Тамбур	3.3		
112	Гардеробная клиннинговой службы	13.6		
112.1	Уборная	3.9		
112.2	Душевая	2.9		
113	Помещение для мусорных контейнеров	38.6	B2	П-I
114	Лестничная клетка	1.8		
115	Лестничная клетка	32.2		

116	Лестничная клетка	1.3		
117	Лестничная клетка	41.5		
118	Арендное помещение с возможностью размещения объекта общественного питания	260.4		
118.1	Уборная ММГН	4.9		
118.2	ПИИ	4.3		
118.3	Загрузочная	9.4		
119	Арендное помещение с возможностью размещения объекта общественного питания	162.2		
119.1	Уборная	3.4		
119.2	Уборная	3.4		
119.3	Уборная ММГН	6.8		
119.4	ПИИ	4.0	B4	П-IIa
120	Арендное помещение	354.5		
120.1	Уборная ММГН	5.1		
120.2	ПИИ	4.0		
120.3	Кладовая	11.9	B4	П-IIa
121	Арендное помещение	353.6		
121.1	Уборная ММГН	5.0		
121.2	ПИИ	4.1		
126	Офис управляющей компании	26.8		
127	Серверная	15.2	B3	П-IIa
128	Лестничная клетка	35.5		
итого:		1712.7		

					25-06-21-РП-АР		
					Санкт-Петербург, Большой Сампсониевский проспект, 66, литера И		
Изм.	Кол.уч.	Лист	И.ф.к.	Подпись	Дата	Исполнитель	Дата
Гип	Халин	Лист	И.ф.к.	Подпись	27.01.24	ВООЗЖДЕНИЕ ИСТОРИЧЕСКОГО ЗДАНИЯ ПУИМ	27.01.24
ГАП	Халин	Лист	И.ф.к.	Подпись	27.01.24	СТРОИТЕЛЬСТВО БАССЕЙНА-ЦЕНТРА НА МЕСТЕ УРАНИНКОГО	27.01.24
Архитектор	Матвеевский	Лист	И.ф.к.	Подпись	27.01.24	ИСТОРИЧЕСКОГО ЗДАНИЯ С ВОССТАНОВЛЕНИЕМ ВНЕШНЕГО	27.01.24
					Маркировочный план на отметке 0.000 М1:100		
					ИП ЛАБРИНЬЕВА А.В.		

							БС66-РЕФ-АР		
							Санкт-Петербург, Большой Сампсониевский пр, 66, лит. И		
Изм.	Кол.уч.	Лист	И.ф.к.	Подп.	Дата	Исполнитель	Статус	Лист	Листов
Разраб.	Халин	Лист	И.ф.к.	Подп.	Дата	Исполнитель	Статус	Лист	Листов
Оформил	Халин	Лист	И.ф.к.	Подп.	Дата	Исполнитель	Статус	Лист	Листов
							Архитектурные решения		
							ИП ЛАБРИНЬЕВА А.В.		
							ИП ЛАБРИНЬЕВА А.В.		

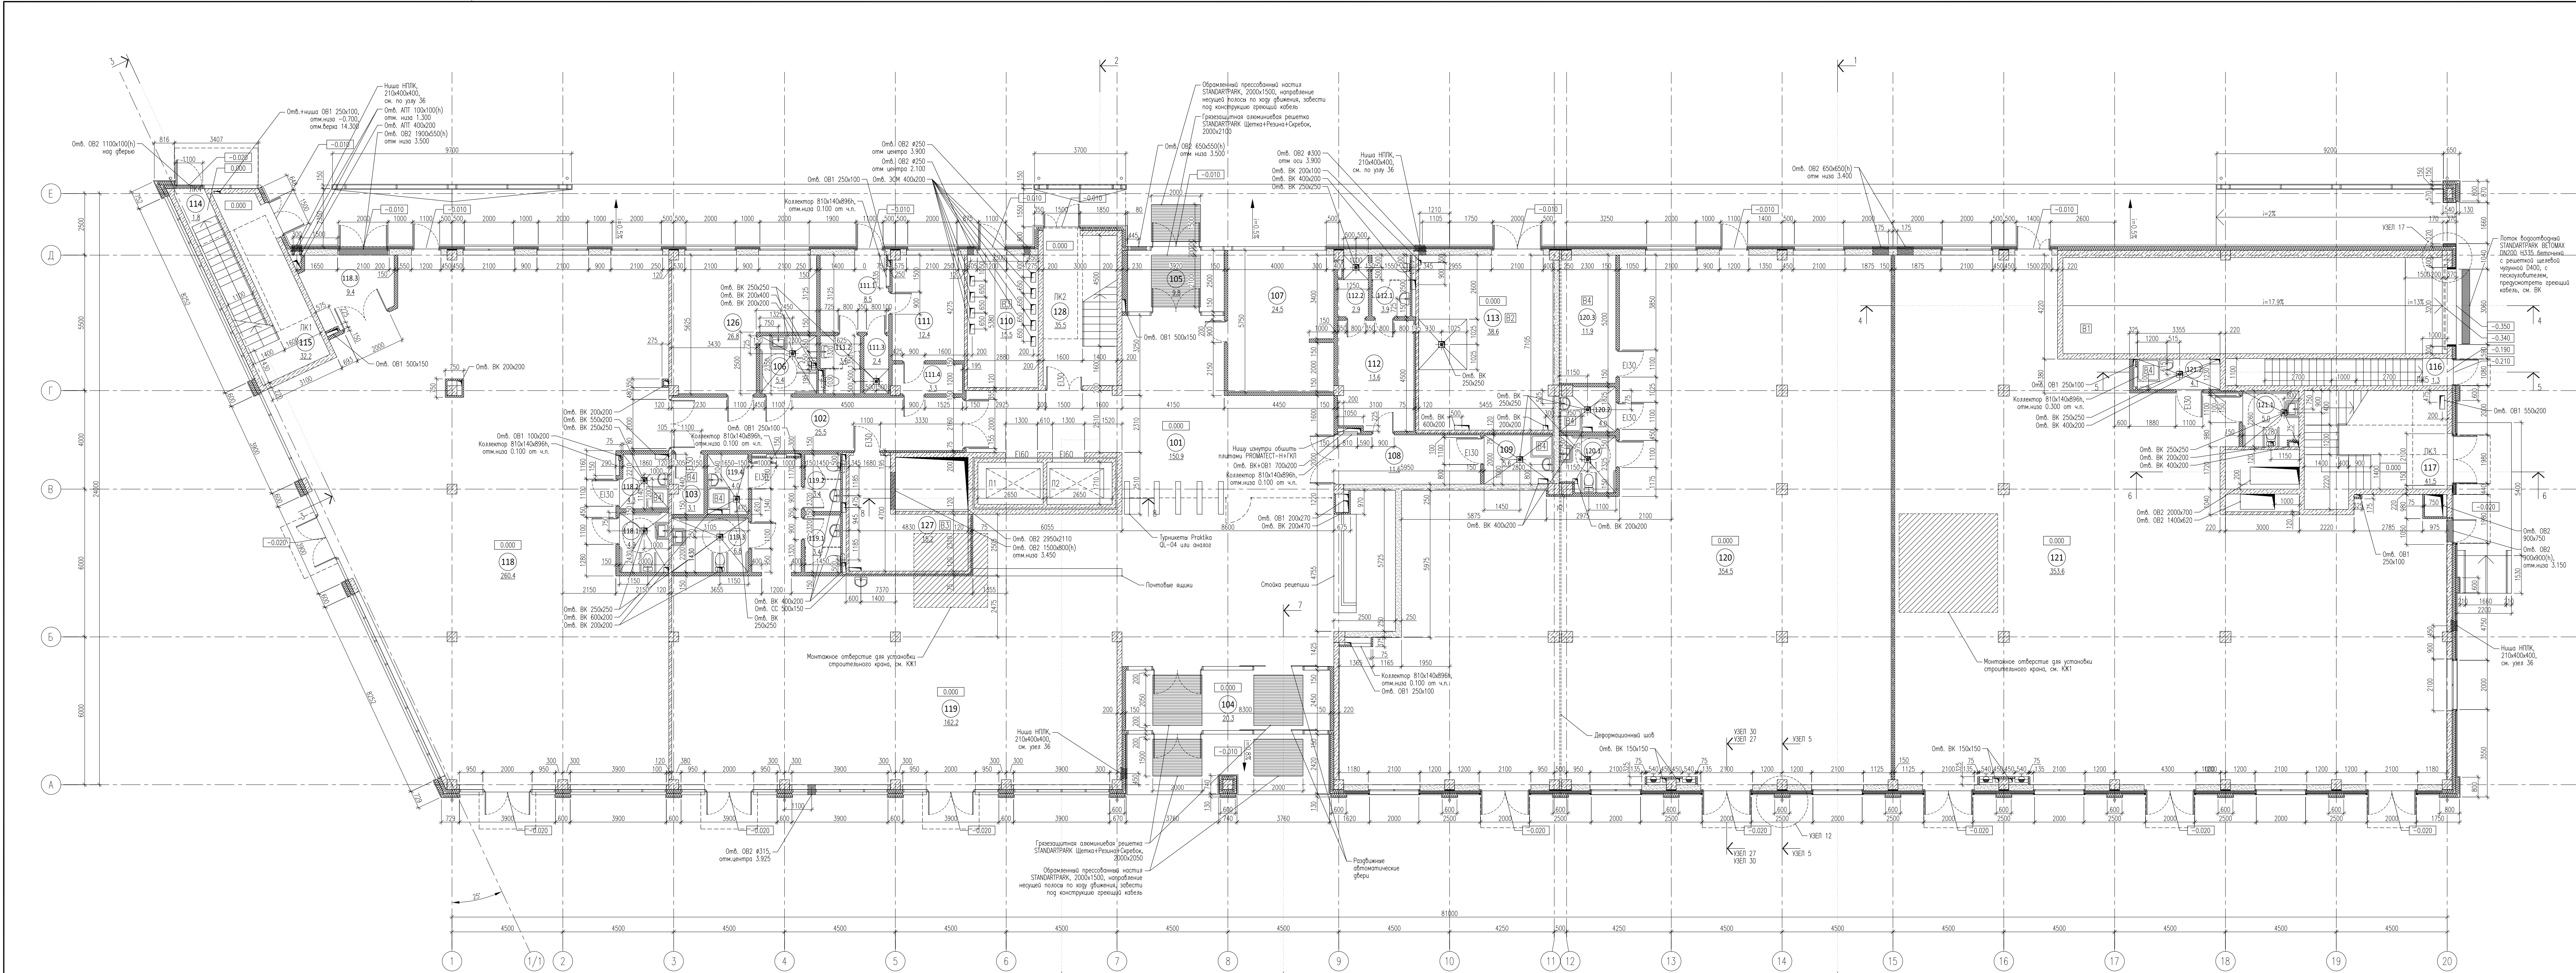

ЭКСПЛИКАЦИЯ ПОМЕЩЕНИЙ НА ОТМЕТКЕ 0.000				
N	наименование помещения	площадь, м	категория взрывопожарной и пожарной опасности	класс загов по ПЗ
101	Вестибюль	150.9		
102	Коридор	25.5		
103	Кладовая	3.1	B4	П-IIIa
104	Тамбур	20.3		
105	Уборная	9.8		
106	Уборная	5.4		
107	Помещение охраны, диспетчерская	24.5		
108	Коридор	11.6		
109	ПУИ	5.6	B4	П-IIIa
110	ГРЩ	15.5	B3	П-IIIa
111	Помещение инженерной службы	12.4		
111.1	Гардеробная инженерной службы	8.5		
111.2	Уборная	3.6		
111.3	Душевая	2.4		
111.4	Тамбур	3.3		
112	Гардеробная клинцовою службы	13.6		
112.1	Уборная	3.9		
112.2	Душевая	2.9		
113	Помещение для мусорных контейнеров	38.6	B2	П-I
114	Лестничная клетка	1.8		
115	Лестничная клетка	32.2		

116	Лестничная клетка	1.3		
117	Лестничная клетка	41.5		
118	Арендное помещение с возможностью размещения объекта общественного питания	260.4		
118.1	Уборная ММГН	4.9		
118.2	ПИИ	4.3		
118.3	Загрузочная	9.4		
119	Арендное помещение с возможностью размещения объекта общественного питания	162.2		
119.1	Уборная	3.4		
119.2	Уборная	3.4		
119.3	Уборная ММГН	6.8		
119.4	ПИИ	4.0	B4	П-IIIa
120	Арендное помещение	354.5		
120.1	Уборная ММГН	5.1		
120.2	ПИИ	4.0		
120.3	Кладовая	11.9	B4	П-IIIa
121	Арендное помещение	353.6		
121.1	Уборная ММГН	5.0		
121.2	ПИИ	4.1		
126	Офис управляющей компании	26.8		
127	Серверная	15.2	B3	П-IIIa
128	Лестничная клетка	35.5		
итого:		1712.7		

ПРИМЕЧАНИЯ
1. Все размеры уточнить по месту.
2. Марку кладки из газобетонных блоков толщиной 250мм и 200мм принять D600-800. Кладку армировать 2 стержнями арматуры Ø8 АIII через 4 ряда. Штробы для арматуры 25х25мм в 60мм от края кладки. На стыках стержней – либо перехлест 160мм, либо концы загнуть и связать проволочкой. В местах примыкания кладки к железобетонной стене или колонне необходимо ее анкеровать через 4 ряда по высоте стальнойными штырями из арматуры Ø8 А240 длиной 700мм. Штыри должны заходить в бетонную стену на 150мм. Компенсационный зазор между верхом кладки и низом перекрытия в 20-30мм заполнить плотной минеральной ватой.
3. Кирпичную кладку толщиной 120мм и 250мм выполнять из полнотелового керамического кирпича марки 150 на цементно-песчаном растворе марки 100. Кирпичную кладку армировать сеткой Ø4BpI с анкерами 50х50 через 4 ряда кладки по высоте. В местах примыкания кладки к железобетонной стене или колонне необходимо анкеровать ее через 4 ряда по высоте стальнойными анкерами штырями из арматуры Ø8 А240 длиной 500мм с креплением их к стене армированием. Штыри должны заходить в бетонную стену на 150мм. Компенсационный зазор между верхом кладки и низом перекрытия в 20-30мм заполнить уплотнителем ВПЛАТЕРМ или плотной минеральной ватой.
4. Каркасные перегородки выполнять по металлическому каркасу с заполнением минераловатными плитами и облицовкой в соответствии с типами перегородок. В помещениях с повышенной влажностью использовать ГКЛВ. Каркасные перегородки выполнять после прокладки инженерных коммуникаций. Предусмотреть зазор между трубами и фланцев 18мм КМ1 между стойками каркаса для монтажа раковин, душевых, зеркал, поручней, элементов мебели и иного оборудования (см. ПХ). Проемы противопожарных дверей выполнять с обрамлением из усиленного профиля КНАУФ UA.
5. Обозначенную гидроизоляция в помещениях с влажным режимом заводить на стену на 200мм.

25-06-21-РП-АР				
Санкт-Петербург, Большой Сампсониевский проспект, 66, литера И				
Изм.	Кол-во	лист	И.ф.к.	подпись
Гип	Халин	27.01.24		
ГАП	Халин	27.01.24		
Архитектор	Матвеевский	27.01.24		
Монтажный план на отметке 0.000 М1:100				
МЕГАПОЛИС				


БС66-РЕФ-АР				
Санкт-Петербург, Большой Сампсониевский пр, 66, лит. И				
Изм.	Кол-во	лист	И.ф.к.	Подп.
Разработчик	Оформил	Стандарт	лист	Листов
Материалы проекта				
Архитектурные решения				
ИП Лазаренко А.В.				
ФОРМАТ РЕФ				

Согласовано

Инд. № подл.

Подп. и дата

Взам. инд. №

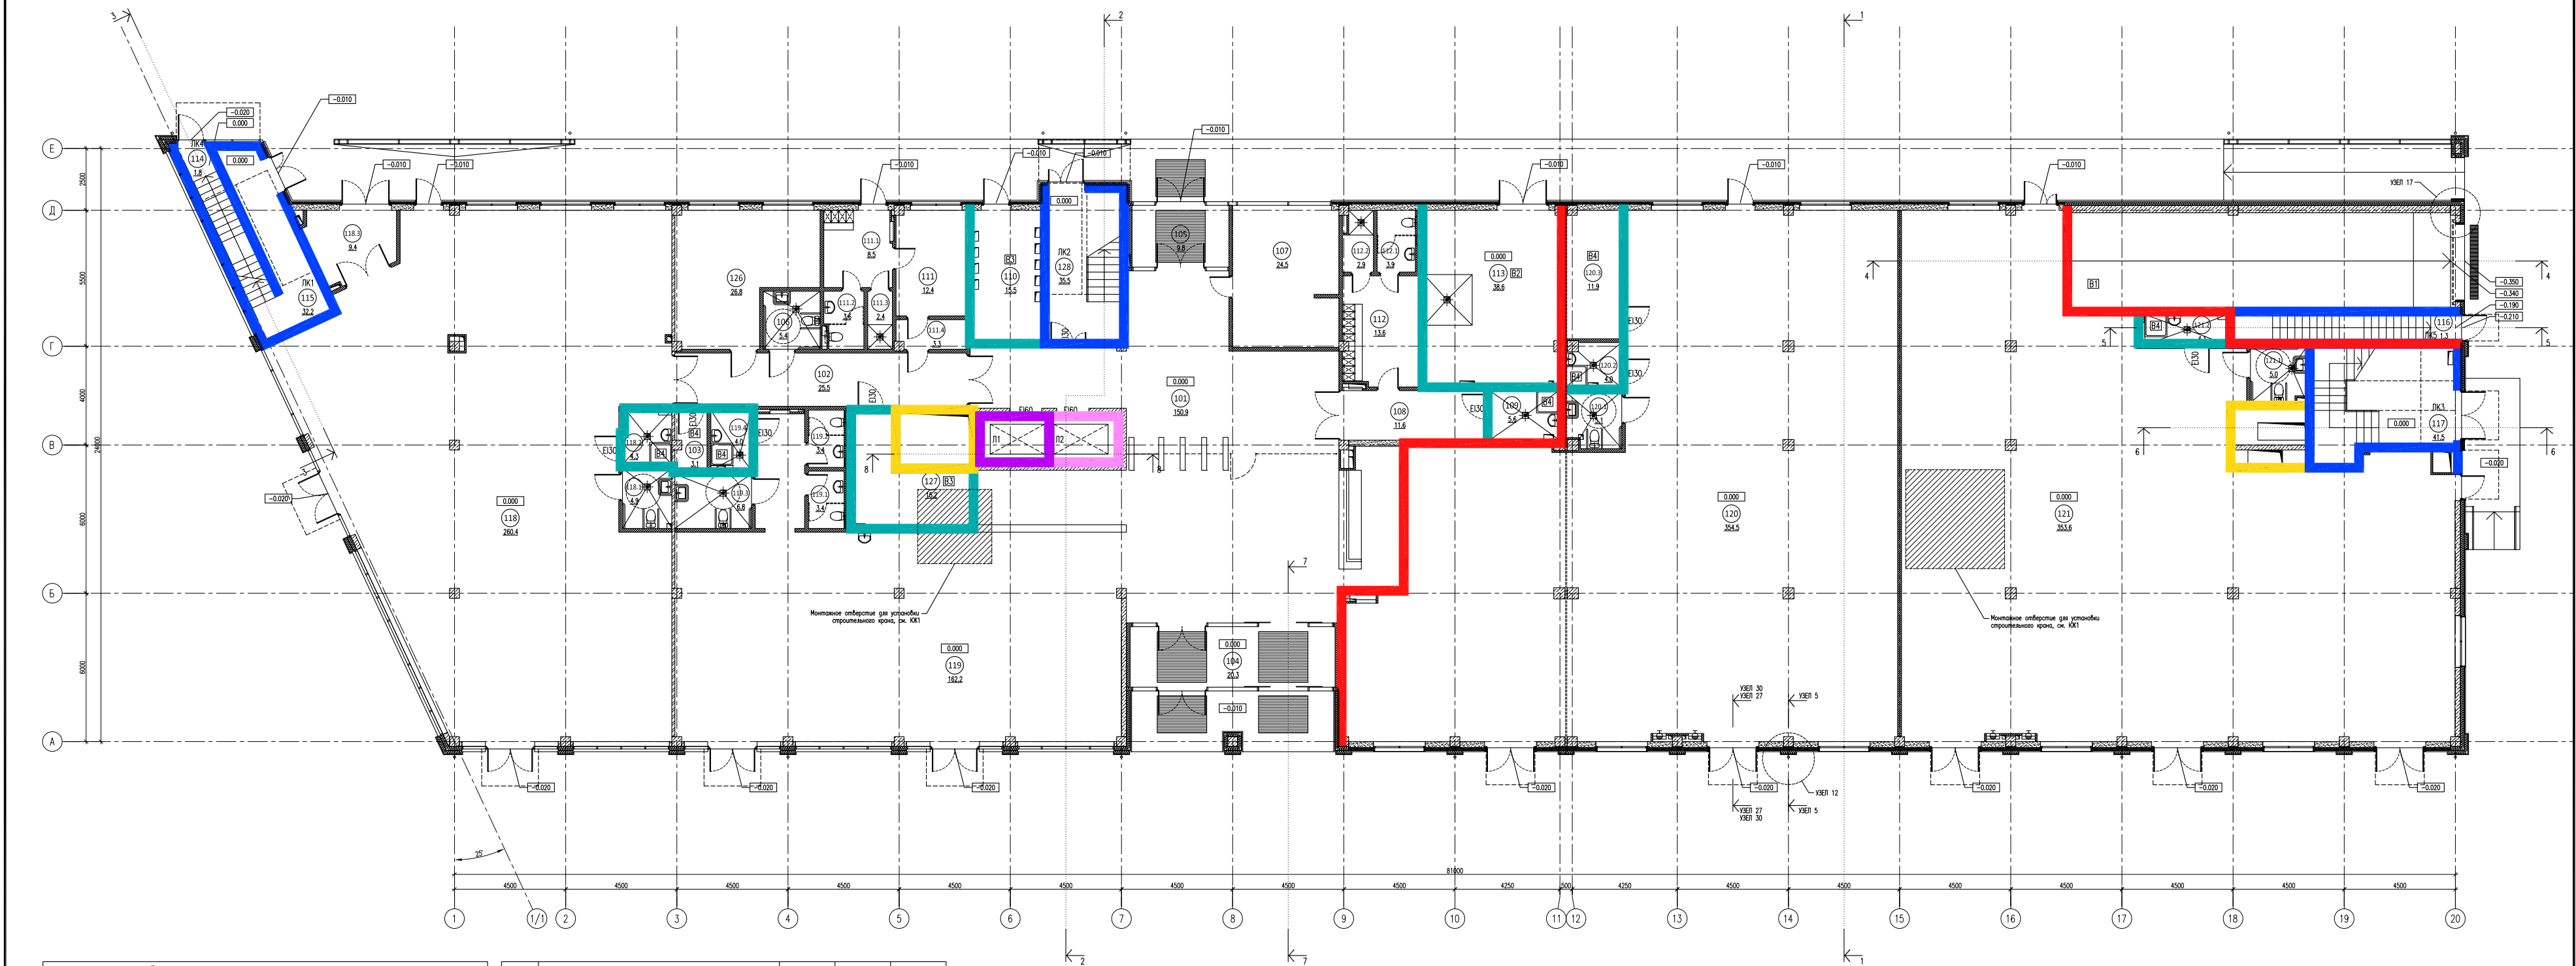

ЭКСПЛИКАЦИЯ ПОМЕЩЕНИЙ НА ОТМЕТКЕ 0.000			
N	наименование помещения	площадь, м²	категория взрывопожарной и пожарной опасности
101	Вестибюль	150.9	
102	Коридор	25.5	
103	Кладовая	3.1	B4
104	Тамбур	20.3	
105	Тамбур	9.8	
106	Уборная	5.4	
107	Помещение охраны, диспетчерская	24.5	
108	Коридор	11.6	
109	ПИИ	5.6	B4
110	ГРЩ	15.5	B3
111	Помещение инженерной службы	12.4	
111.1	Гардеробная инженерной службы	8.5	
111.2	Уборная	3.6	
111.3	Душевая	2.4	
111.4	Тамбур	3.3	
112	Гардеробная клининговой службы	13.6	
112.1	Уборная	3.9	
112.2	Душевая	2.9	
113	Помещение для мусорных контейнеров	38.6	B2
114	Лестничная клетка	1.8	
115	Лестничная клетка	32.2	


116	Лестничная клетка	1.3		
117	Лестничная клетка	41.5		
118	Арендное помещение с возможностью размещения объекта общественного питания	260.4		
118.1	Уборная ММГН	4.9		
118.2	ПИИ	4.3		
118.3	Загрузочная	9.4		
119	Арендное помещение с возможностью размещения объекта общественного питания	162.2		
119.1	Уборная	3.4		
119.2	Уборная	3.4		
119.3	Уборная ММГН	6.8		
119.4	ПИИ	4.0	B4	П-Иа
120	Арендное помещение	354.5		
120.1	Уборная ММГН	5.1		
120.2	ПИИ	4.0		
120.3	Кладовая	11.9	B4	П-Иа
121	Арендное помещение	353.6		
121.1	Уборная ММГН	5.0		
121.2	ПИИ	4.1		
126	Офис управляющей компании	26.8		
127	Серверная	15.2	B3	П-Иа
128	Лестничная клетка	35.5		
итого:		1712.7		

УСЛОВНЫЕ ОБОЗНАЧЕНИЯ

- REI150
- REI120
- EI90
- REI90
- R90EI45
- EI60
- REI45
- EI45
- EIW15

						25-06-21-РП-АР		
						Санкт-Петербург, Большой Сампсониевский проспект, 66, литера И		
изм.	кол.уч.	лист	N док.	подпись	дата	ВОССОЗДАНИЕ ИСТОРИЧЕСКОГО ЗДАНИЯ ПУТЕМ СТРОИТЕЛЬСТВА БИЗНЕС-ЦЕНТРА НА МЕСТЕ УТРАЧЕННОГО ИСТОРИЧЕСКОГО ЗДАНИЯ С ВОССТАНОВЛЕНИЕМ ВНЕШНЕГО ОБЛИКА ИСТОРИЧЕСКОГО ЗДАНИЯ	стадия	лист
ГИП	Халин				27.01.26		РД	3.3
ГАП	Халин				27.01.26			
Архитектор	Мателский				27.01.26	Схема с обозначением предела огнестойкости стен и перегородок на отметке 0.000		
						МЕГАПОЛИС ПРОЕКТ		

						БС66-РЕФ-АР			
						Санкт-Петербург, Большой Сампсониевский пр., 66, лит. И			
Изм.	Кол.уч.	Лист	№ док.	Подп.	Дата	Материалы проекта	Стадия	Лист	Листов
Разраб.							Р	12	
Оформил									
Н. контр.						Архитектурные решения	ИП Лаврентьева А.В.		
ГИП									

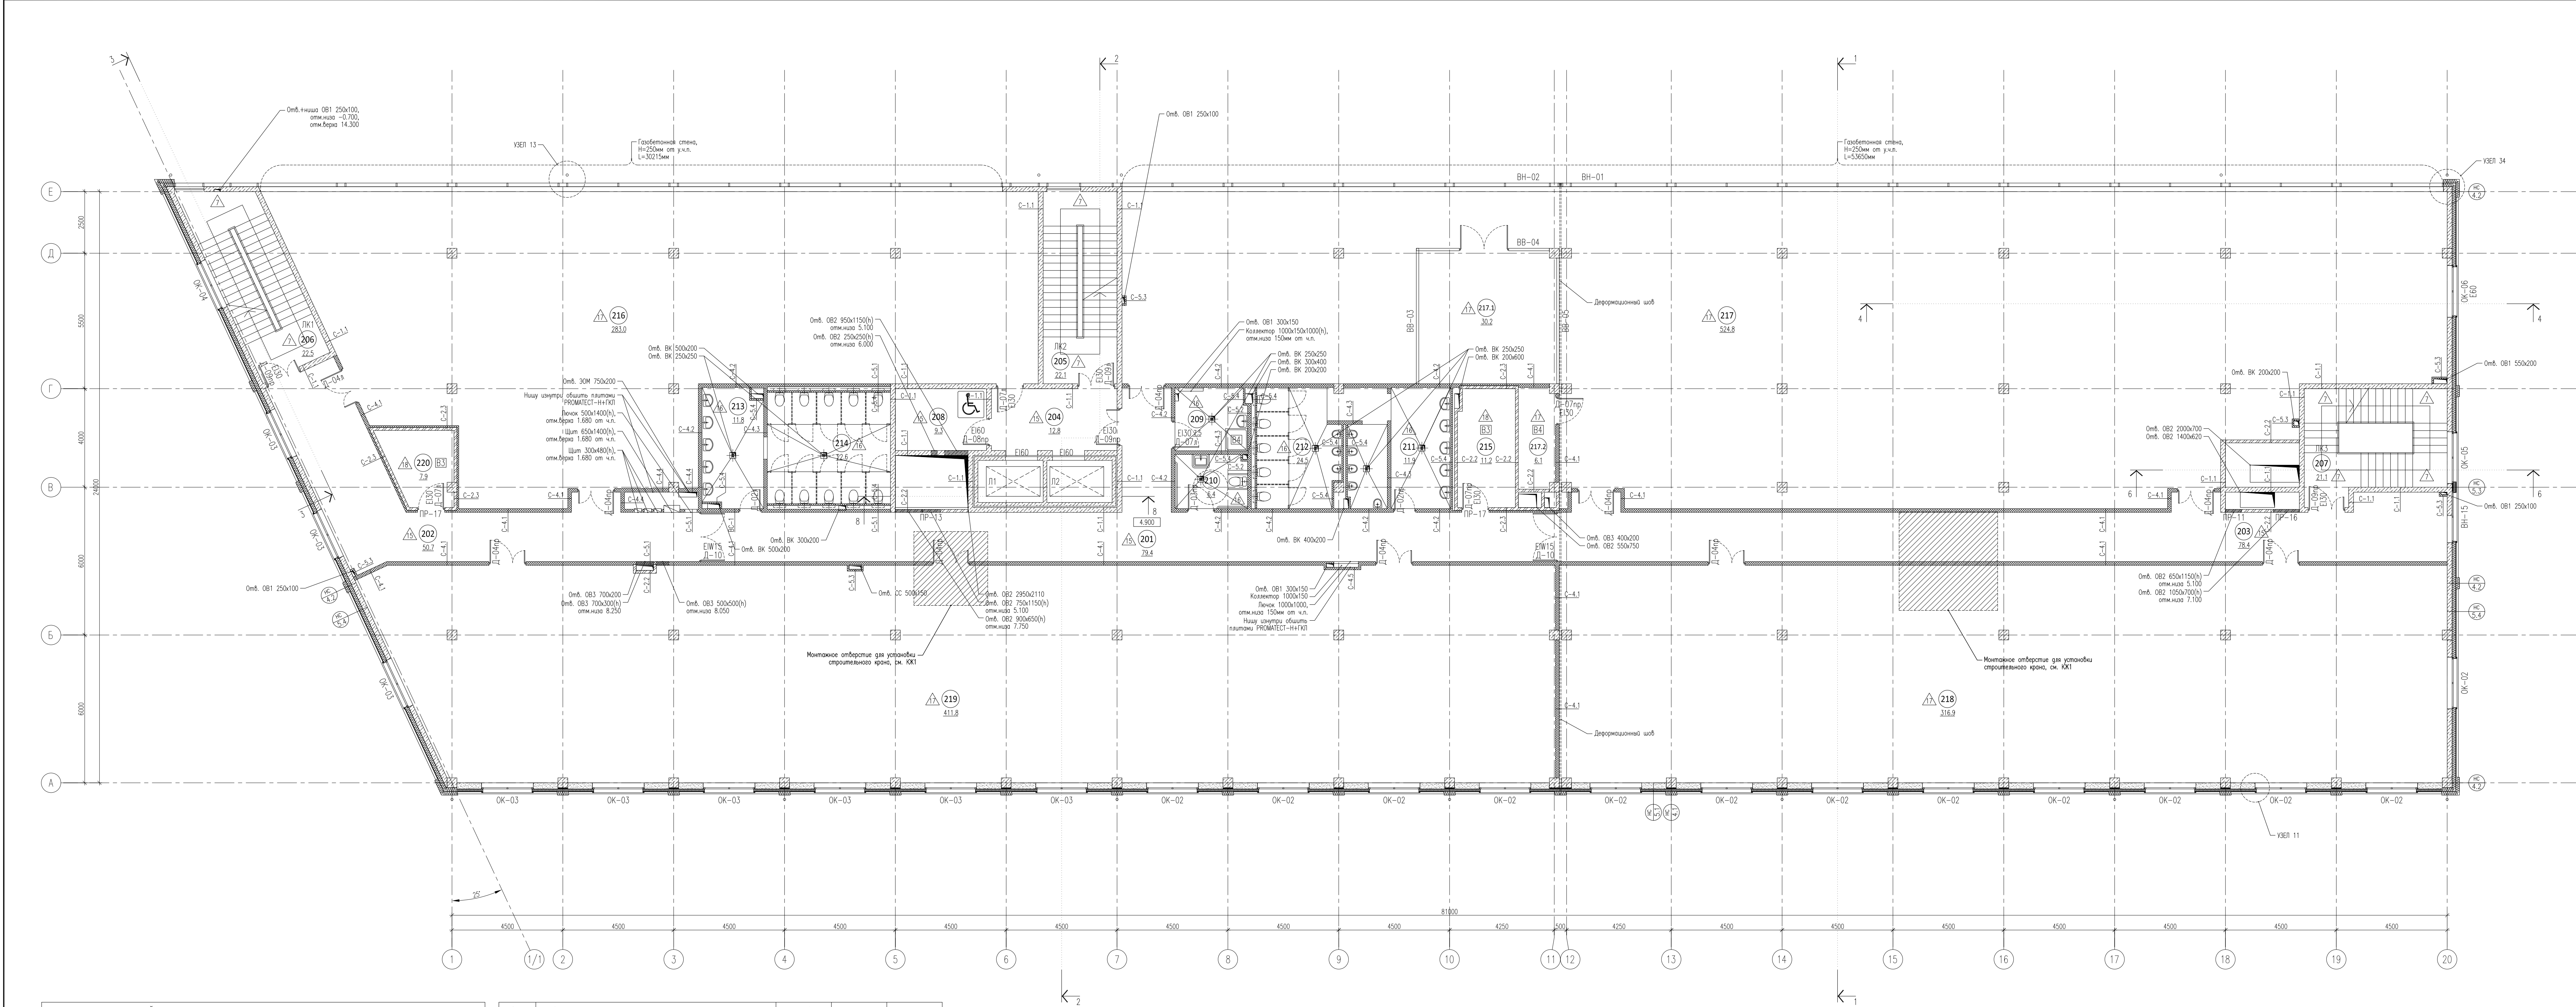


ЭКСПЛИКАЦИЯ ПОМЕЩЕНИЙ НА ОТМЕТКЕ 4.900				
N	наименование помещения	площадь, м²	категория взрывоопасной и пожарной опасности	класс зоны по ПЗ
201	Коридор	79.4		
202	Коридор	50.7		
203	Коридор	78.4		
204	Лифтовый холл	12.8		
205	Лестничная клетка	22.1		
206	Лестничная клетка	22.5		
207	Лестничная клетка	21.1		
208	Зона безопасности ММГН	9.3		
209	ПУИ	7.5	В4	П-IIIа
210	Уборная ММГН	6.4		

211	Умывальная	11.9		
212	Санузел	24.5		
213	Умывальная	11.8		
214	Санузел	22.6		
215	Кроссовая	11.2	В3	П-IIIа
216	Офисное помещение	283.0		
217	Офисное помещение	524.8		
217.1	Переговорная	30.2		
217.2	Кладовая	6.1	В4	П-IIIа
218	Офисное помещение	316.9		
219	Офисное помещение	410.7		
220	Кроссовая	7.9	В3	П-IIIа
итого:		1971.8		

25-06-21-РП-АР					
Санкт-Петербург, Большой Сампсониевский проспект, 66, литера И					
Изм.	Кол.ч.	Лист	№ док.	Подп.	Дата
ГИП	Халин	Лист	№ док.	Подп.	Дата
ТАП	Халин	Лист	№ док.	Подп.	Дата
Архитектор	Матвеевский	Лист	№ док.	Подп.	Дата
ВООЗДАНИЕ ИСТОРИЧЕСКОГО ЗДАНИЯ ПУМ СТРОИТЕЛЬСТВА БИЗНЕС-ЦЕНТРА НА МЕСТЕ УРАГАННОГО ИСТОРИЧЕСКОГО ЗДАНИЯ С ВОССТАНОВЛЕНИЕМ ВНЕШНЕГО ОБЛИКА ИСТОРИЧЕСКОГО ЗДАНИЯ					
Маркировочный план на отметке 4.900 М1:100					
МЕГАПОЛИС					

БС66-РЕФ-АР					
Санкт-Петербург, Большой Сампсониевский пр., 66, лит. И					
Материалы проекта					
Архитектурные решения					
ИП Лабринькова А.В.					
ИЗМ. КОЛ.Ч. ЛИСТ № ДОК. ПОДП. ДАТА					
Изм.	Кол.ч.	Лист	№ док.	Подп.	Дата
Разраб.					
Оформил					
Н. контр.					
ГИП					
СТАДИЯ Лист Листов					
Р		13			
ФОРМАТ РЕФ					

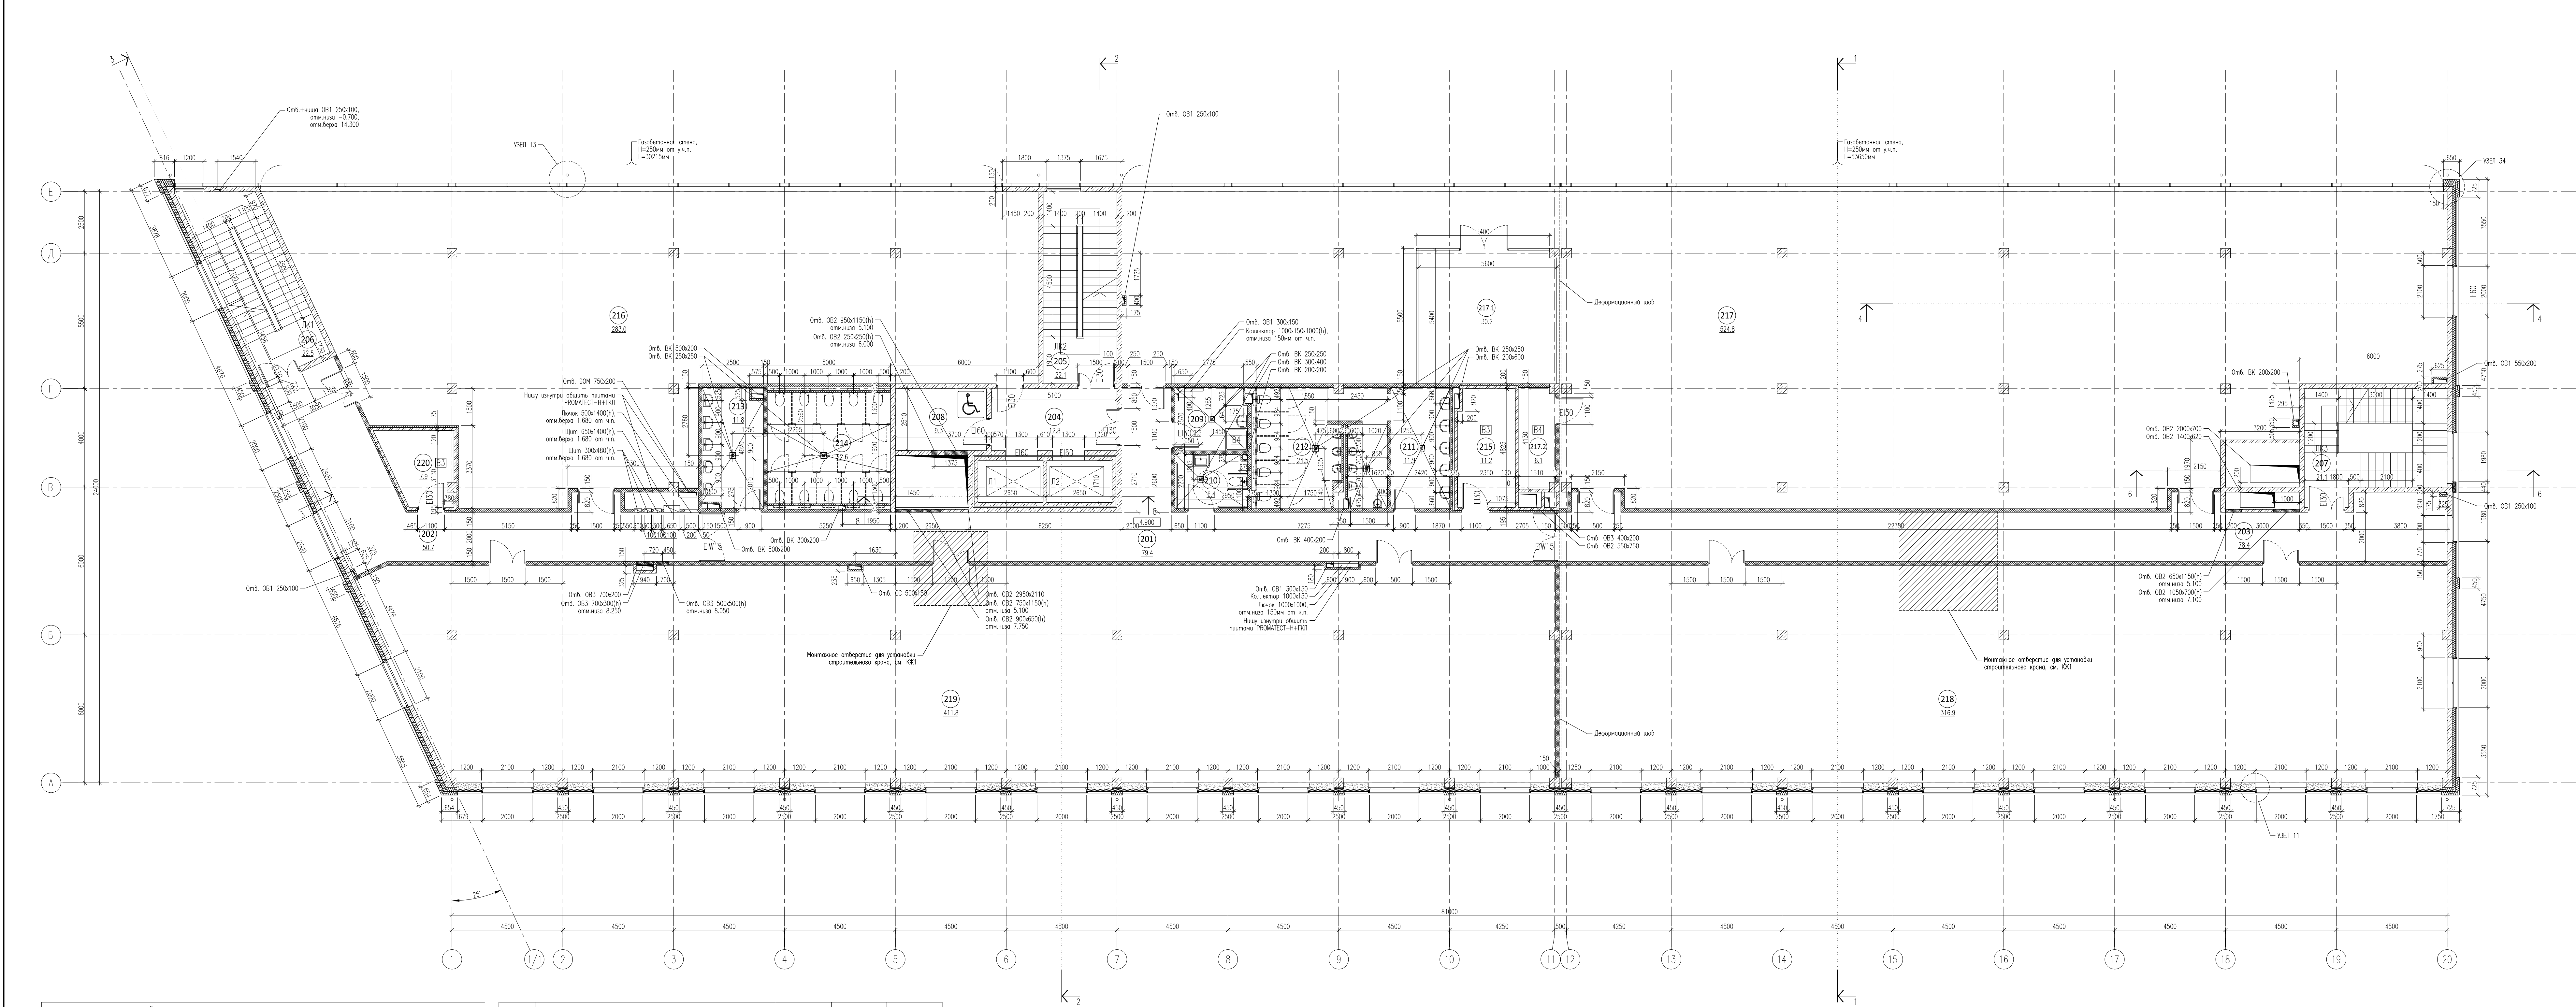


ЭКСПЛИКАЦИЯ ПОМЕЩЕНИЙ НА ОТМЕТКЕ 4.900				
N	наименование помещения	площадь, м²	категория взрывопожарной и пожарной опасности	класс экзв по ПЗ
201	Коридор	79.4		
202	Коридор	50.7		
203	Коридор	78.4		
204	Лифтовая холл	12.8		
205	Лестничная клетка	22.1		
206	Лестничная клетка	22.5		
207	Лестничная клетка	21.1		
208	Зона безопасности ММГН	9.3		
209	ПУИ	7.5	Б4	П-Ia
210	Уборная ММГН	6.4		

211	Умывальная	11.9		
212	Санузел	24.5		
213	Умывальная	11.8		
214	Санузел	22.6		
215	Крессовая	11.2	Б3	П-IIa
216	Офисное помещение	283.0		
217	Офисное помещение	524.8		
217.1	Переговорная	30.2		
217.2	Кладовая	6.1	Б4	П-IIa
218	Офисное помещение	316.9		
219	Офисное помещение	410.7		
220	Крессовая	7.9	Б3	П-IIa
итого:		1971.8		

ПРИМЕЧАНИЯ
1. Все размеры уточнять по месту.
2. Марку кладки из азбестобетонных блоков толщиной 250мм и 200мм принять D600-800. Кладку армировать 2 стержнями арматура #8 АIII через 4 ряда. Штробы для арматуры 25х25мм в 60мм от края кладки. На стыках стержней – либо перехлест 160мм, либо концы заковать и сжать проволочкой. В местах примыкания кладки к железобетонной стене или колонне необходимо ее анкеровать через 4 ряда по высоте стальными штырями из арматуры #8 А240 длиной 700мм. Штыри должны заходить в бетонную стену на 150мм. Компенсационный зазор между верхом кладки и низом перекрытия в 20-30мм заполнить плотной минеральной ватой.
3. Кирпичную кладку толщиной 120мм и 250мм выполнять из полнотелого керамического кирпича марки 150 на цементно-песчаном растворе марки 100. Кирпичную кладку армировать сеткой #4BpI с ячейками 500х50 через 4 ряда кладки по высоте. В местах примыкания кладки к железобетонной стене или колонне необходимо анкеровать ее через 4 ряда по высоте стальными анкерами штырями из арматуры #8 А240 длиной 500мм с креплением их к сетке армирования. Штыри должны заходить в бетонную стену на 150мм. Компенсационный зазор между верхом кладки и низом перекрытия в 20-30мм заполнить уплотнителем ВПЛАТЕРМ или плотной минеральной ватой.
4. Каркасные перегородки выполнять по металлическому каркасу с заполнением минераловатными плитами и облицовкой в соответствии с типами перегородок. В помещениях с повышенной влажностью использовать ГКЛВ. Каркасные перегородки выполнять после прокладки инженерных коммуникаций. Предусмотреть зазорные проемы из фанеры 18мм КМ1 между стойками каркаса для монтажа раковин, держателей, зеркал, торцовой, элементов мебели и иного оборудования (см. ТХ). Проемы противопожарных дверей выполнять с обрамлением из усиленного профиля КНАУФ UA.
5. Обвязочную гидроизоляцию в помещениях с влажным режимом заводить на стену на 200мм.

25-06-21-РП-АР					
Санкт-Петербург, Большой Сампсониевский проспект, 66, литера И					
Изм.	Кол-во	Лист	№ док.	Подпись	Дата
ГИП	Халин	27.01.24			
ТАП	Халин	27.01.24			
Архитектор	Матвеевский	27.01.24			
Монтажный план на отметке 4.900 М1:100					
ИП ЛАБРЕЙНЬЕВА А.В.					

БС66-РЕФ-АР					
Санкт-Петербург, Большой Сампсониевский пр. 66, лит. И					
Изм.	Кол-во	Лист	№ док.	Подп.	Дата
Разработ.					
Оформил					
Архитектурные решения					
Н. контр.					
ГИП					

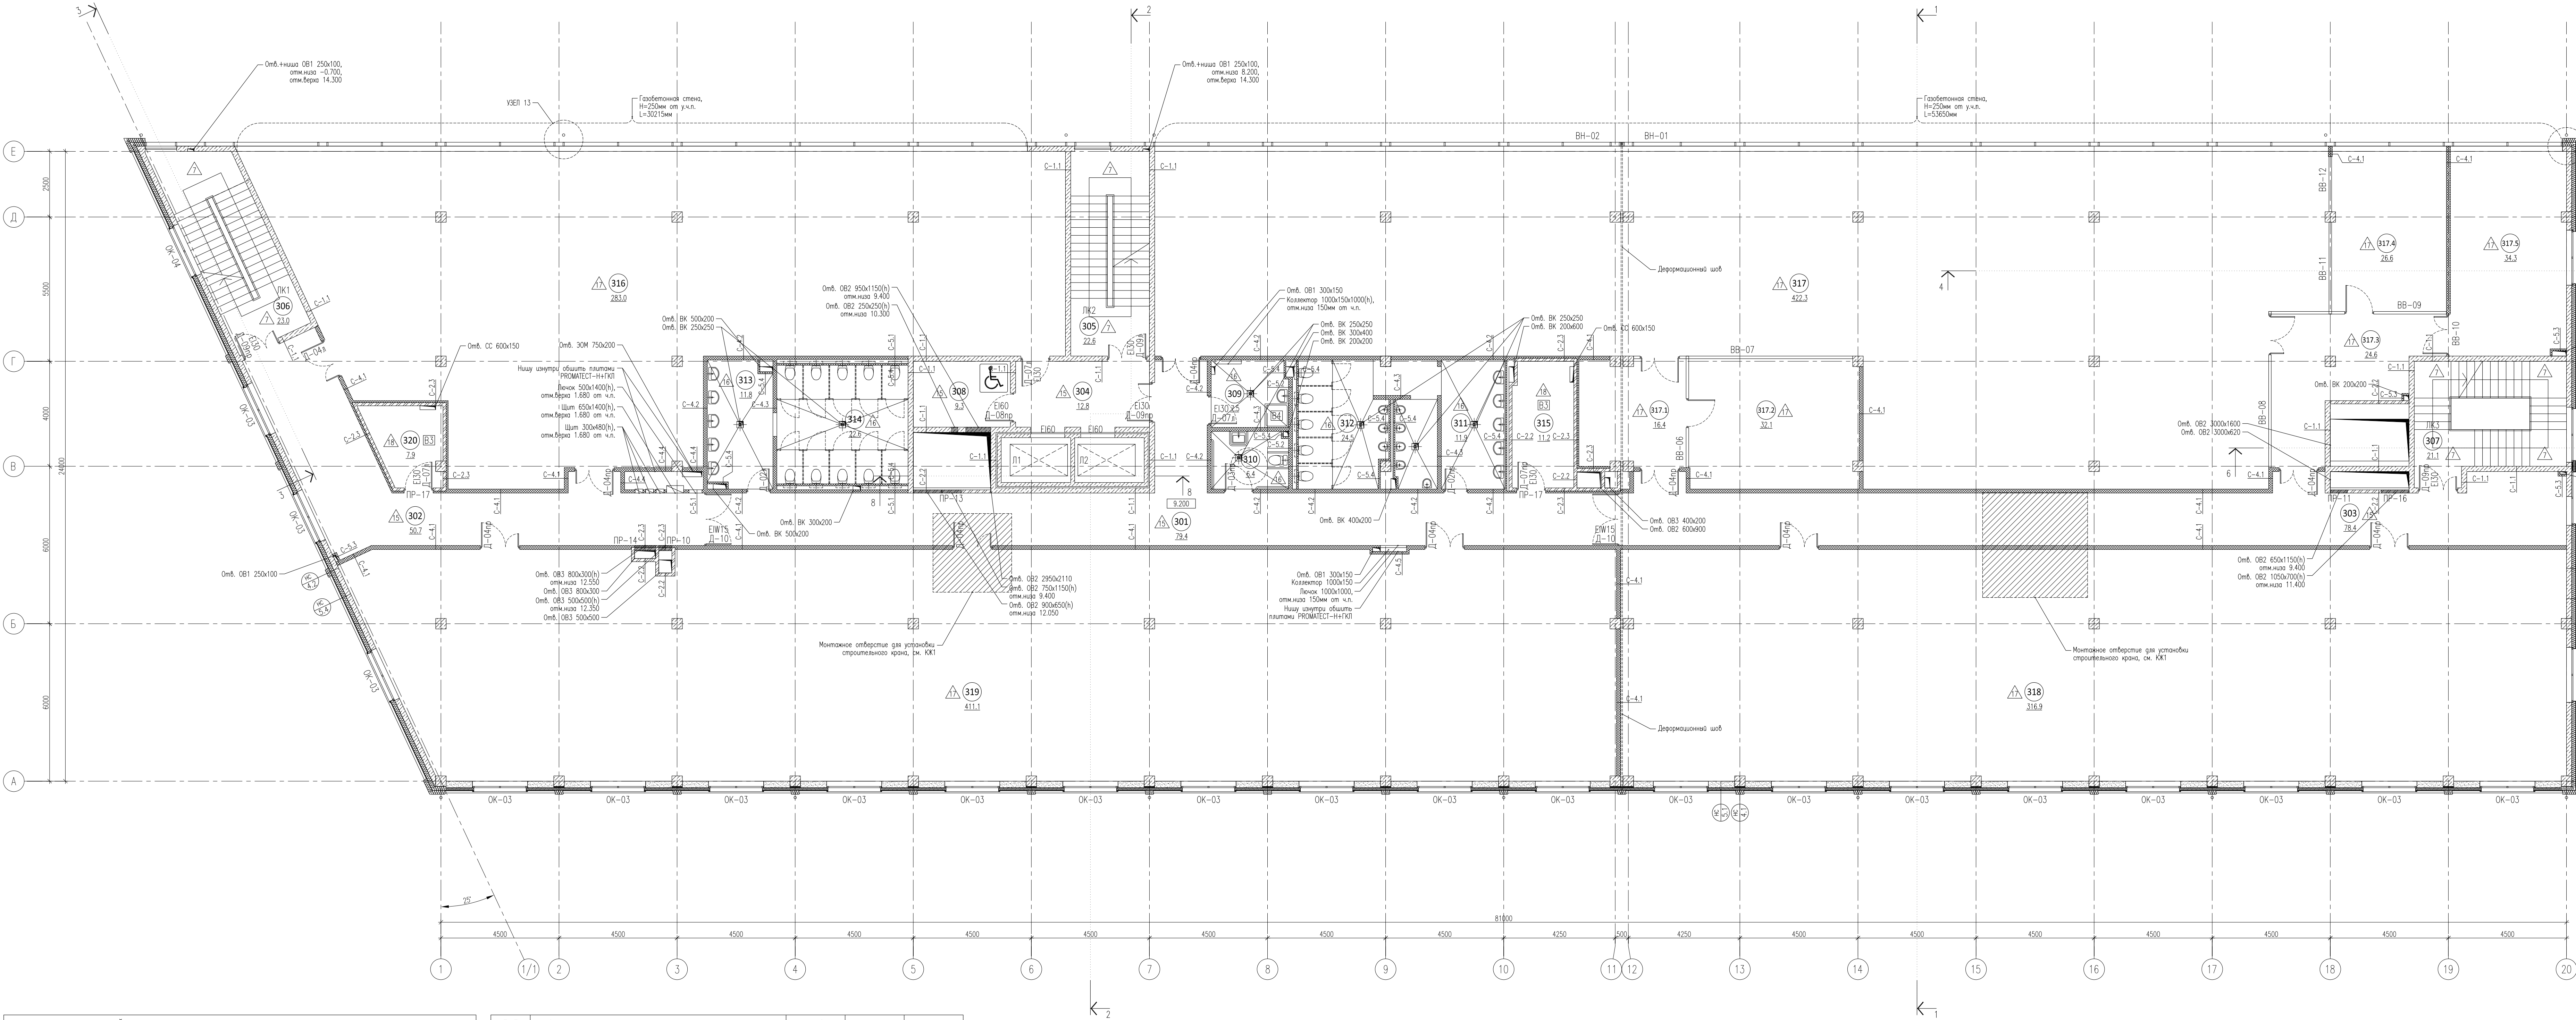


ЭКСПЛИКАЦИЯ ПОМЕЩЕНИЙ НА ОТМЕТКЕ 9.200				
N	наименование помещения	площадь, м²	категория взрывоопасной и пожарной опасности	класс зоны по ПЗ
301	Коридор	79.4		
302	Коридор	50.7		
303	Коридор	78.4		
304	Лифтовый холл	12.8		
305	Лестничная клетка	22.6		
306	Лестничная клетка	23.0		
307	Лестничная клетка	21.1		
308	Зона безопасности ММГН	9.3		
309	ПУИ	7.5	В4	П-IIIа
310	Уборная ММГН	6.4		
311	Умывальная	11.9		
312	Санузел	24.5		

313	Умывальная	11.8		
314	Санузел	22.6		
315	Крассовая	11.2	В3	П-IIIа
316	Офисное помещение	283.0		
317	Офисное помещение	422.3		
317.1	Холл	16.4		
317.2	Переговорная	32.1		
317.3	Холл	24.6		
317.4	Переговорная	26.6		
317.5	Переговорная	34.3		
318	Офисное помещение	316.9		
319	Офисное помещение	411.1		
320	Крассовая	7.9	В3	П-IIIа
итого:		1968.4		

						25-06-21-РП-АР		
						Санкт-Петербург, Большой Самсониевский проспект, 66, литера И		
Изм.	Кол-во	Лист	№ фак.	подпись	дата	Исполнитель	Лист	Листов
Гип	Халин	27.01.24				ВООДОЖДЕНИЕ ИСТОРИЧЕСКОГО ЗДАНИЯ ПУИМ	открыт	5.1
Гип	Халин	27.01.24				СТРОИТЕЛЬСТВО БАЗЕНО-ЦЕНТРА НА МЕСТЕ УРАГАННОГО		
Архитектор	Матвеевский	27.01.24				ИСТОРИЧЕСКОГО ЗДАНИЯ С ВОССТАНОВЛЕНИЕМ ВНЕШНЕГО		
						Облика исторического здания		
						Маркировочный план на отметке 9.200 М1:100	МЕГАПОЛИС	

						БС66-РЕФ-АР		
						Санкт-Петербург, Большой Самсониевский пр., 66, лит. И		
Изм.	Кол-во	Лист	№ фак.	Подп.	Дата	Материалы проекта	Стадия	Листов
Разработ.						Архитектурные решения	Р	16
Оформил								
Н. контр.						ИП Лабринькова А.В.		
Гип						ФОРМАТ РЕФ		

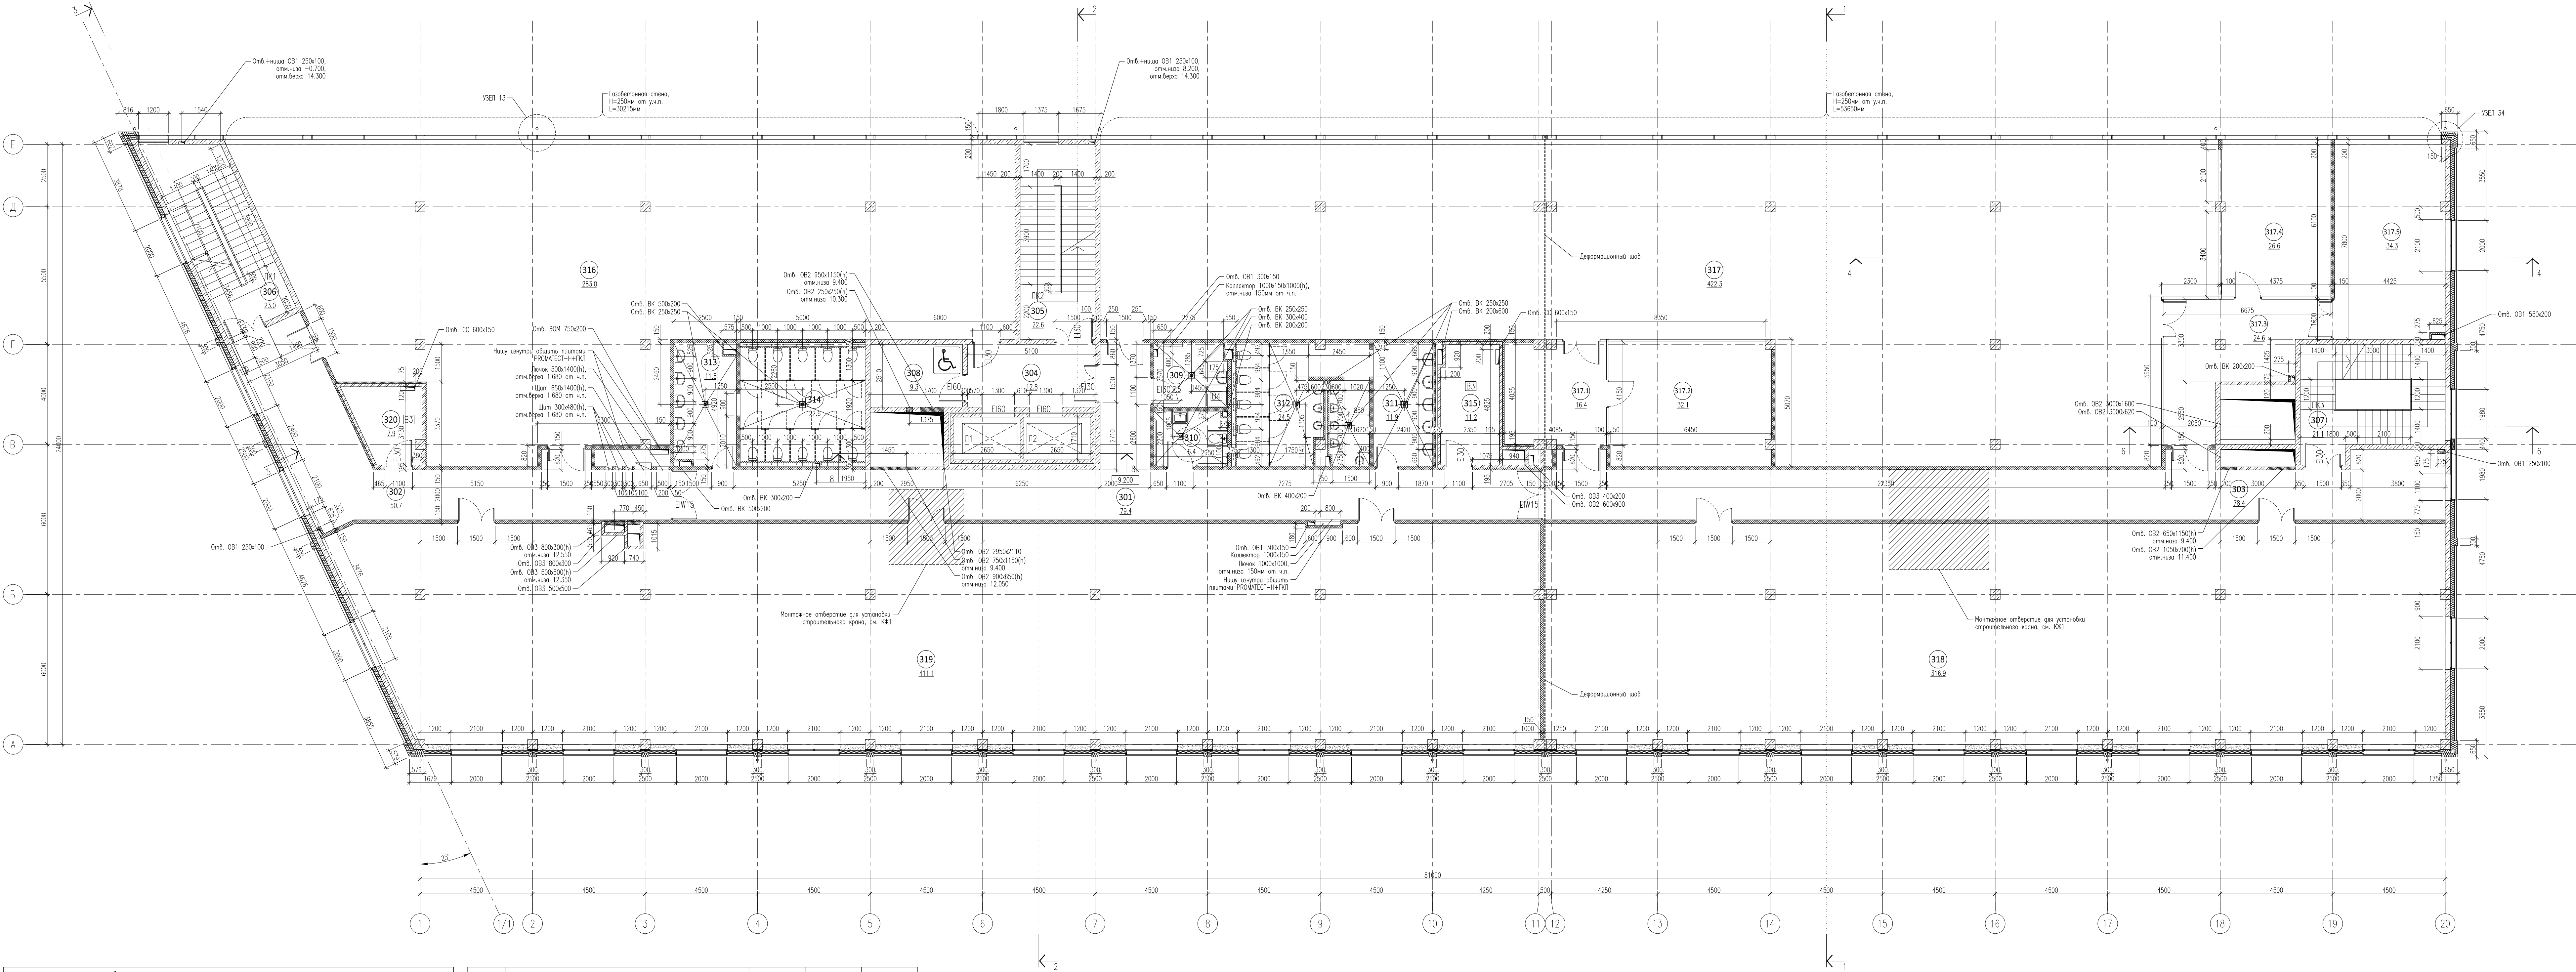


ЭКСПЛИКАЦИЯ ПОМЕЩЕНИЙ НА ОТМЕТКЕ 9.200				
N	наименование помещения	площадь, м²	категория взрывопожарной и пожарной опасности	класс zones по ПЗ
301	Коридор	79.4		
302	Коридор	50.7		
303	Коридор	78.4		
304	Лифтовая холл	12.8		
305	Лестничная клетка	22.6		
306	Лестничная клетка	23.0		
307	Лестничная клетка	21.1		
308	Зона безопасности ММГН	9.3		
309	ПУИ	7.5	B4	П-Ia
310	Уборная ММНГ	6.4		
311	Умывальная	11.9		
312	Санузел	24.5		

313	Умывальная	11.8		
314	Санузел	22.6		
315	Кроссовая	11.2	B3	П-Ia
316	Офисное помещение	283.0		
317	Офисное помещение	422.3		
317.1	Холл	16.4		
317.2	Переговорная	32.1		
317.3	Холл	24.6		
317.4	Переговорная	26.6		
317.5	Переговорная	34.3		
318	Офисное помещение	316.9		
319	Офисное помещение	411.1		
320	Кроссовая	7.9	B3	П-Ia
итого:		1968.4		

ПРИМЕЧАНИЯ
1. Все размеры уточнить по месту.
2. Марку класки из азбестобетонных блоков толщиной 250мм и 200мм принять D600-800. Класку армировать 2 стержнями арматура #8 АIII через 4 ряда. Штробы для арматура 25х25мм в 60мм от края класки. На ствах стержней – либо перекрест 160мм, либо бороза, либо канав заделать и сверху пробитой. В местах примыкания класки к железобетонной стене или колонне необходимо ее анкеровать через 4 ряда по высоте стальными штырями из арматура #8 А240 длиной 700мм. Штыри должны заходить в бетонную стену на 150мм. Компенсационный зазор между бороз класки и низом перекрытия в 20-30мм заполнить плотной минеральной ватой.
3. Кирпичную класку толщиной 120мм и 250мм выполнять из полнотелого керамического кирпича марки 150 на цементно-песчаном растворе марки 100. Кирпичную класку армировать сеткой #4BpI с ячейками 500х50 через 4 ряда класки по высоте. В местах примыкания класки к железобетонной стене или колонне необходимо анкеровать ее через 4 ряда по высоте стальными анкерами штырями из арматура #8 А240 длиной 500мм с креплением их к сетке армирования. Штыри должны заходить в бетонную стену на 150мм. Компенсационный зазор между бороз класки и низом перекрытия в 20-30мм заполнить уплотнителем ВПЛАТЕРМ или плотной минеральной ватой.
4. Каркасные перегородки выполнять по металлическому каркасу с заполнением минераловатными плитами и облицовкой в соответствии с типами перегородок. В помещениях с повышенной влажностью использовать ГКОВ. Каркасные перегородки выполнять после прокладки инженерных коммуникаций. Предусмотреть закладные проемы в фанеры 18мм КМ1 между стойками каркаса для монтажа раковин, держателей, зеркал, поручней, элементов мебели и иного оборудования (см. ТХ). Проемы противопожарными дверями выполнять с обрамлением из усиленного профиля КИНАУФ UA.
5. Обвязочную гидроизоляцию в помещениях с влажным режимом заводить на стену на 200мм.


25-06-21-РП-АР					
Санкт-Петербург, Большой Сампсониевский проспект, 66, литера И					
Изм.	Кол-во	Лист	№ док.	Подп.	Дата
ГИП	Халин	27.01.24			
ТАП	Халин	27.01.24			
Архитектор	Матвеевский	27.01.24			
Монтажный план на отметке 9.200 М1:100					
ИП ЛАБРИНЬЕВА А.В.					

БС66-РЕФ-АР					
Санкт-Петербург, Большой Сампсониевский пр, 66, лит. И					
Изм.	Кол-во	Лист	№ док.	Подп.	Дата
Разработ					
Оформил					
Архитектурные решения					
Н. контр.	ГИП				
ИП ЛАБРИНЬЕВА А.В.					

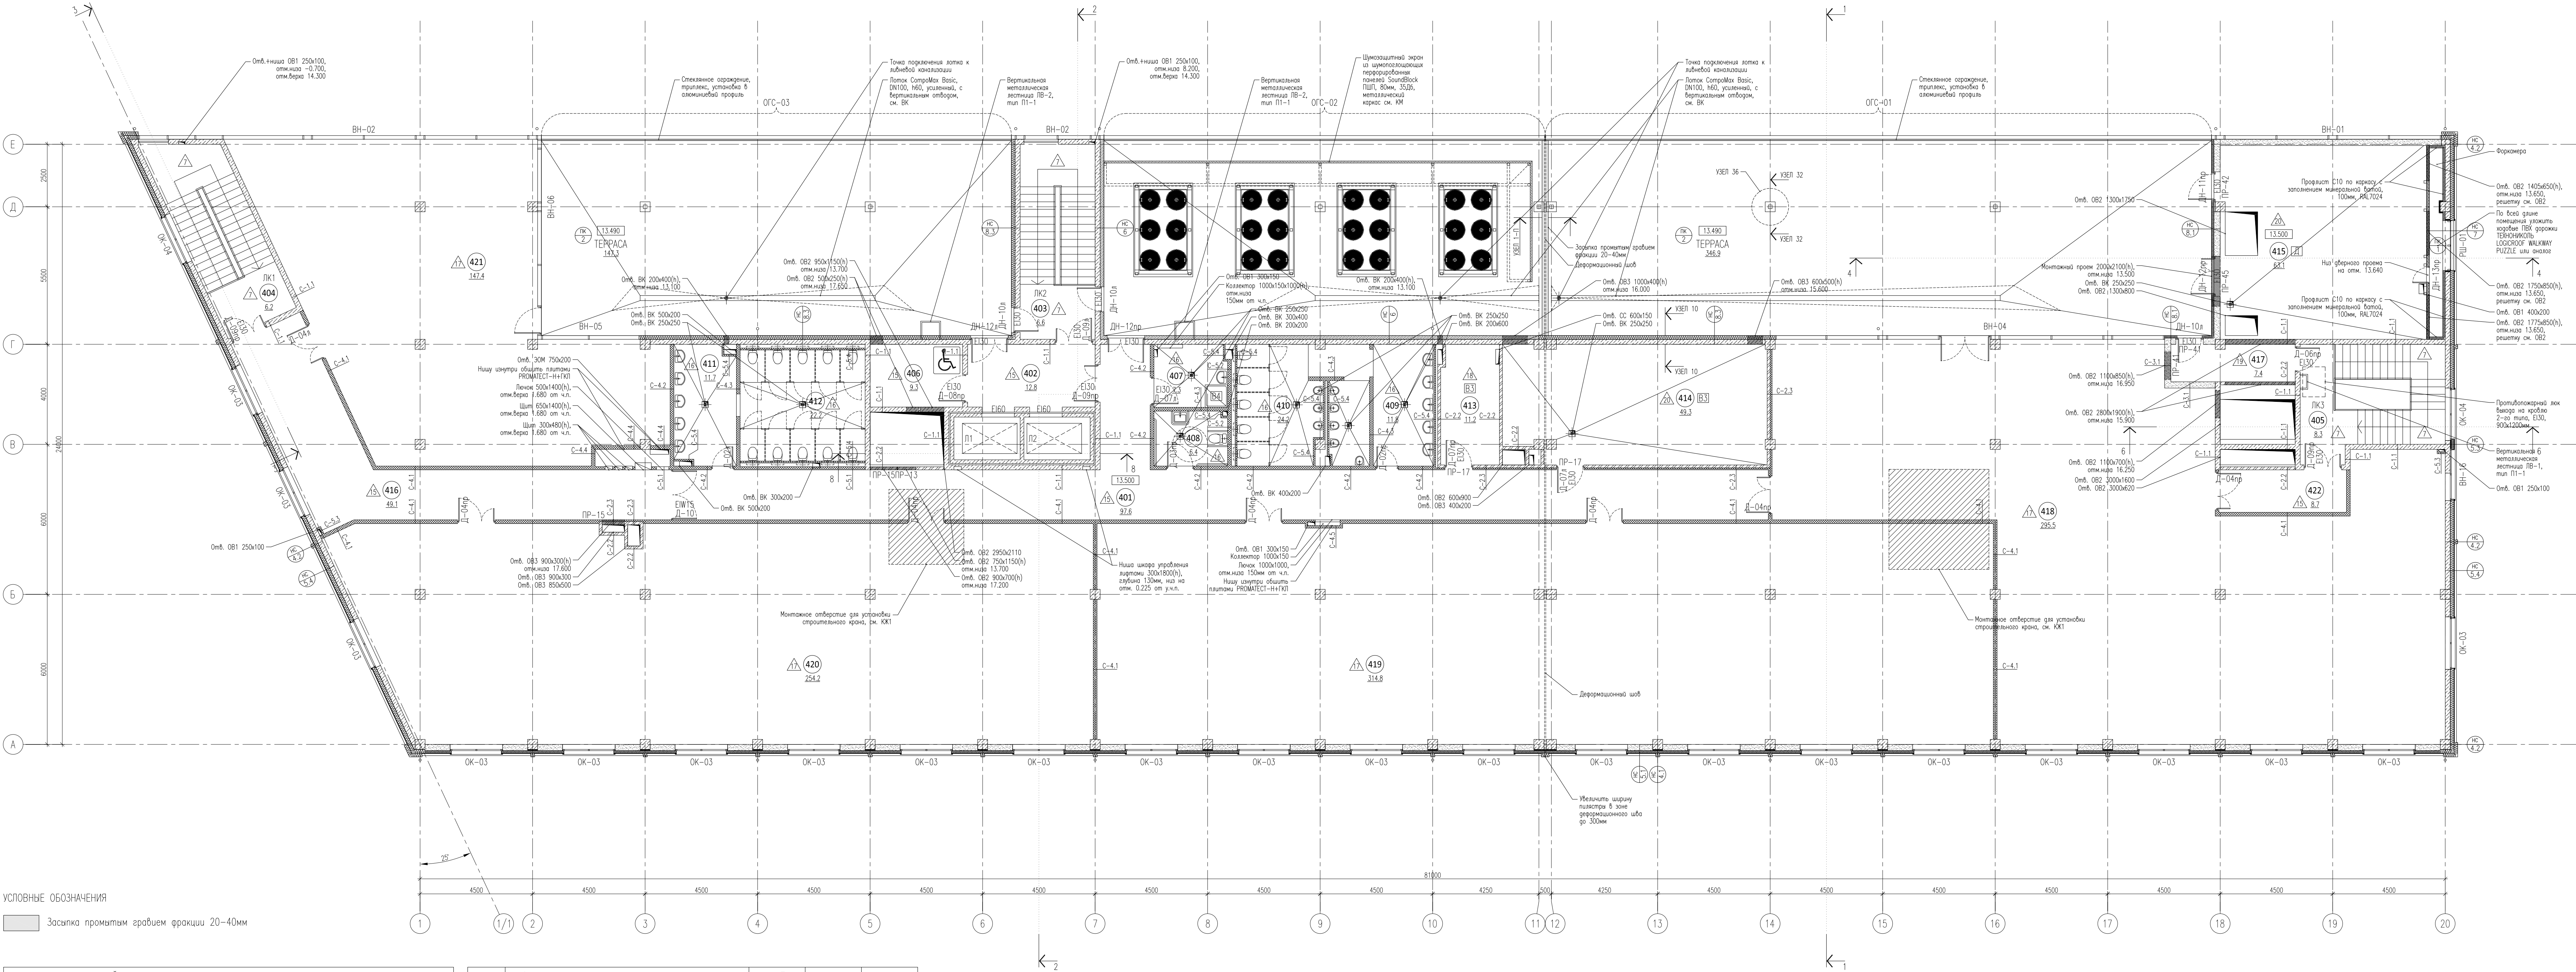


ЭКСПЛИКАЦИЯ ПОМЕЩЕНИЙ НА ОТМЕТКЕ 13.500				
N	наименование помещения	площадь, м²	категория взрывопожарной и пожарной опасности	
401	Коридор	97,6		
402	Лифтовой холл	12,8		
403	Лестничная клетка	6,6		
404	Лестничная клетка	6,2		
405	Лестничная клетка	8,3		
406	Зона безопасности ММГН	9,3		
407	ПУИ	7,3	В4	П-IIa
408	Уборная ММГН	6,4		
409	Умывальная	11,8		
410	Санузел	24,2		

411	Умывальная	11,7		
412	Санузел	22,2		
413	Кроссовая	11,2	В3	П-IIa
414	Помещение холодильного центра	49,3	В3	П-IIa
415	Венткамера	63,1	Д	П-IIa
416	Коридор	49,1		
417	Тамбур	7,4		
418	Офисное помещение	295,5		
419	Офисное помещение	314,8		
420	Офисное помещение	254,2		
421	Офисное помещение	147,4		
422	Коридор	8,7		
итого:		1425,1		

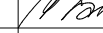25-06-21-РП-АР					
Санкт-Петербург, Большой Сампсониевский проспект, 66, литера И					
изм.	копир.	лист	И фок	подпись	дата
ИП		Халин			27.01.24
ТАП		Халин			27.01.24
Архитектор		Матвеевский			27.01.24
ВООЗДАНИЕ ИСТОРИЧЕСКОГО ЗДАНИЯ ПУМ СТРОИТЕЛЬСТВА БИЗНЕС-ЦЕНТРА НА МЕСТЕ УРАНИНКОГО ИСТОРИЧЕСКОГО ЗДАНИЯ С ВОССТАНОВЛЕНИЕМ ВНЕШНЕГО ОБЛИКА ИСТОРИЧЕСКОГО ЗДАНИЯ					
				стадия	лист
				РД	6,1
Маркировочный план на отметке 13,500 М1:100					
					

						БС66-РЕФ-АР			
						Санкт-Петербург, Большой Самсониевский пр., 66, лит. И			
Изм.	Кол-во	Лист	№ док.	Подп.	Дата	Материалы проекта	Страница	Лист	Листов
Разработ.							Р	19	
Оформил									
Н. контр.						Архитектурные решения	ИП Лабретьева А.В.		
ГИП									

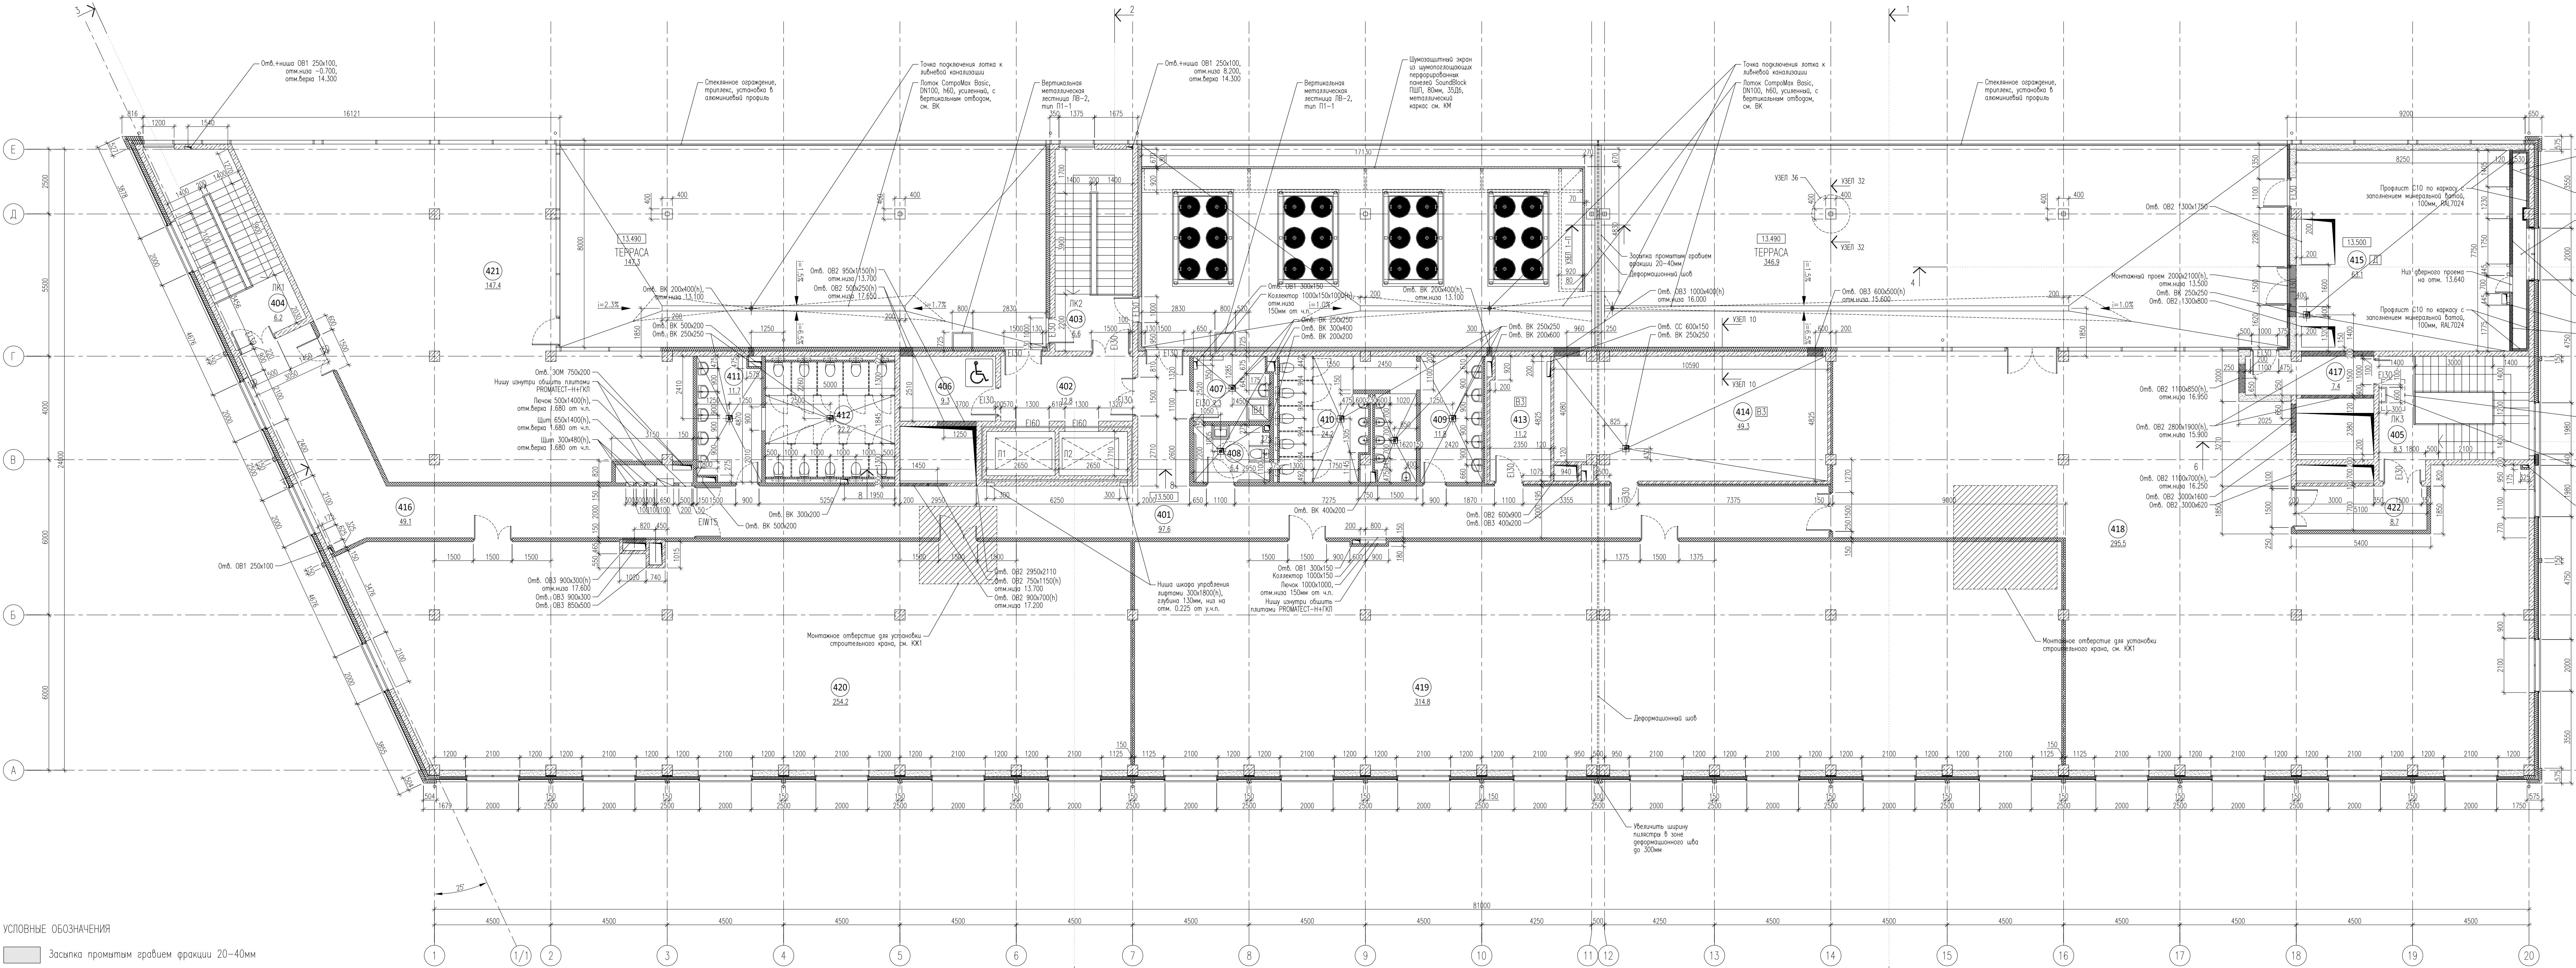

УСЛОВНЫЕ ОБОЗНАЧЕНИЯ

Засыпка протамтам гравием фракции 20–40мм

ЭКСПЛИКАЦИЯ ПОМЕЩЕНИЙ НА ОТМЕТКЕ 13.500

N	наименование помещения	площадь, м²	категория взрывопожарной и пожарной опасности
401	Коридор	97,6	
402	Лифтовой холл	12,8	
403	Лестничная клетка	6,6	
404	Лестничная клетка	6,2	
405	Лестничная клетка	8,3	
406	Зона безопасности ММГН	9,3	
407	ПУИ	7,3	В4
408	Уборная ММНГ	6,4	П–IIа
409	Умывальная	11,8	
410	Санузел	24,2	

411	Умывальная	11,7		
412	Санузел	22,2		
413	Кроссовая	11,2	В3	П–IIа
414	Помещение колодильного центра	49,3	В3	П–IIа
415	Вентикамера	63,1	Д	П–IIа
416	Коридор	49,1		
417	Тамбур	7,4		
418	Офисное помещение	295,5		
419	Офисное помещение	314,8		
420	Офисное помещение	254,2		
421	Офисное помещение	147,4		
422	Коридор	8,7		
итого:		1425,1		

ПРИМЕЧАНИЯ

1. Все размеры уточнить по месту.

2. Марку кладки из газобетонных блоков толщиной 250мм и 200мм принять D600–800. Кладку армировать 2 стержнями арматура 8Б АIII через 4 ряда. Штробы для арматуры 25х25мм в 60мм от края кладки. На стыках стержней – либо перехлест 160мм, либо обреш, либо концы замотать и скрепить проволокой. В местах примыкания кладки к железобетонной стене или колонне необходимо ее анкеровать через 4 ряда по высоте стальными штырями из арматуры 8Б А240 длиной 700мм. Штыри должны заходить в бетонную стену на 150мм. Компенсационный зазор между блоком кладки и низом перекрытия в 20–30мм заполнить плотной минеральной ватой.


3. Кирпичную кладку толщиной 120мм и 250мм выполнять из полнотелого керамического кирпича марки 150 на цементно-песчаном растворе марки 100. Кирпичную кладку армировать сеткой 4Впр с ячейками 50х50 через 4 ряда кладки по высоте. В местах примыкания кладки к железобетонной стене или колонне необходимо анкеровать ее через 4 ряда по высоте стальными анкерами штырями из арматуры 8Б А240 длиной 500мм с креплением их к сетке армирования. Штыри должны заходить в бетонную стену на 150мм. Компенсационный зазор между блоком кладки и низом перекрытия в 20–30мм заполнить уплотнителем ВПЛАТЕРМ или плотной минеральной ватой.

4. Каркасные перегородки выполнять по металлическому каркасу с заполнением минераловатными плитами и облицовкой в соответствии с типами перегородок. В помещениях с повышенной влажностью использовать ГКЛВ. Каркасные перегородки выполнять после прокладки инженерных коммуникаций. Предусмотреть зазорные проемы из фибры 18мм КМ1 между стойками каркаса для монтажа раковин, держателей, зеркал, торшеров, элементов мебели и иного оборудования (см. ТХ). Проемы противопожарных дверей выполнять с обрамлением из усиленного профиля КИНАУВ UA.

5. Обвязочную армировку в помещениях с влажным режимом заводить на стену на 200мм.

25–06–21–РП–АР				
Санкт–Петербург, Большой Сампсониевский проспект, 66, литера И				
ИЗМ.	КОЛ.	ЛСТ.	ИЗМ.	ПОДП.
ИП	Халин	27.01.24	27.01.24	27.01.24
ТАП	Халин	27.01.24	27.01.24	27.01.24
Архитектор	Матвеевский	27.01.24	27.01.24	27.01.24
Монтажный план на отметке 13.500 М1:100				
МЕГАПОЛИС				

						БС66-РЕФ-АР			
						Санкт-Петербург, Большой Сампсониевский пр, 66, лит. И			
Изм.	Колоск	Лист	измен.	Подп.	Дата	Материалы проекта	Страниц	Лист	Листов
							Р	20	
Н. комп.						Архитектурные решения	ИП Лазаренко А.В.		
Гип									

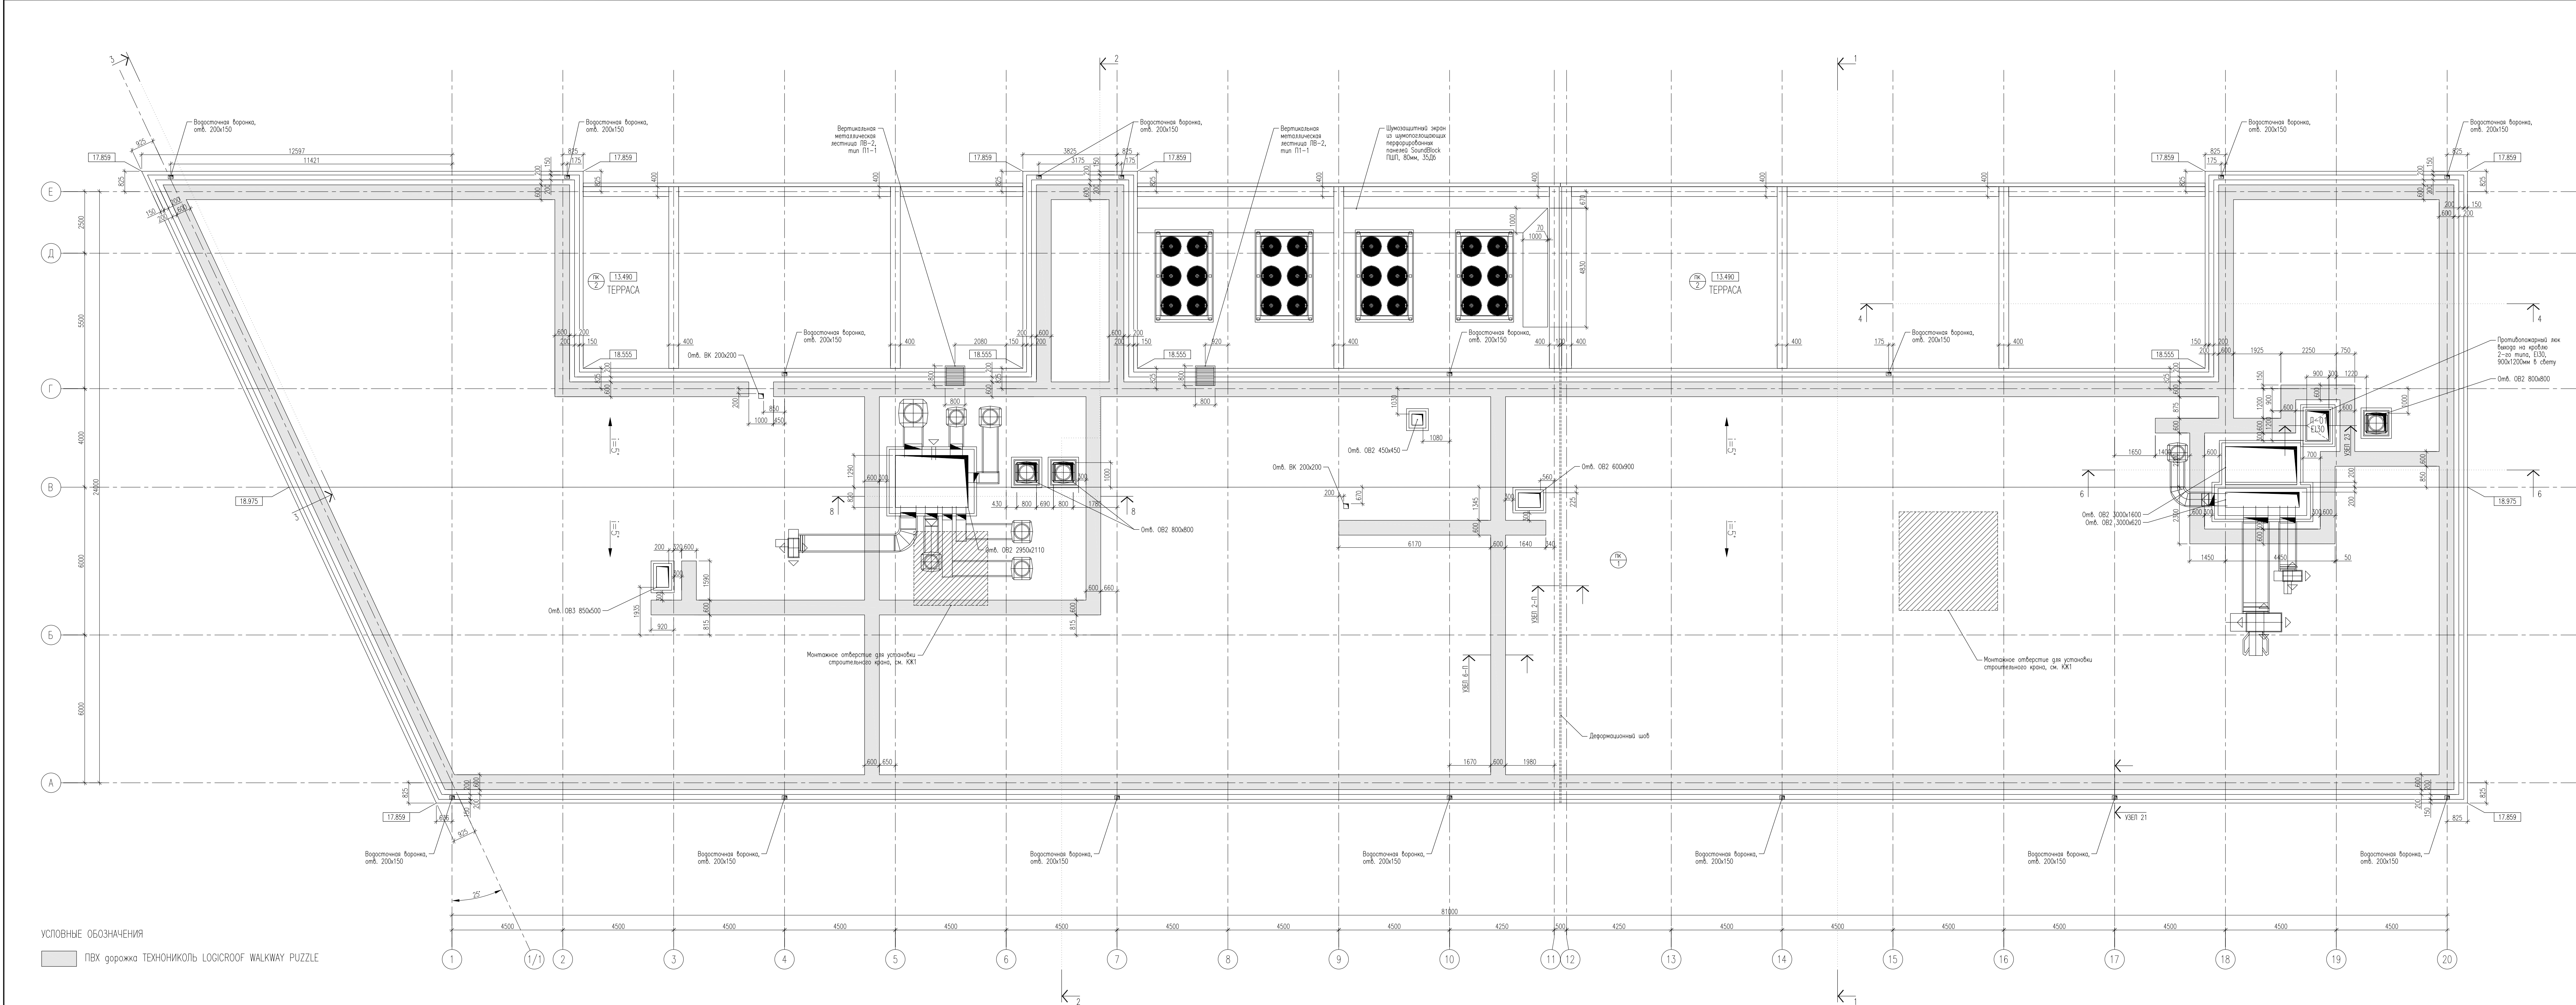


УСЛОВНЫЕ ОБОЗНАЧЕНИЯ

ПВХ дорожка ТЕХНИКОПЛЬ LOGICROOF WALKWAY PUZZLE

						25-06-21-РП-АР		
						Санкт-Петербург, Большой Сампсониевский проспект, 66, литера И		
Изм.	Кол-во	Лист	И.ф.к.	Подпись	Дата	ВООЗДАНИЕ ИСТОРИЧЕСКОГО ЗДАНИЯ ПУТЕМ СТРОИТЕЛЬСТВА БАЗОВОГО ЦЕНТРА НА МЕСТЕ УРАНИНКОГО ИСТОРИЧЕСКОГО ЗДАНИЯ С ВОССТАНОВЛЕНИЕМ ВНЕШНЕГО ОБЛИКА ИСТОРИЧЕСКОГО ЗДАНИЯ		
ГИП	Халин				27.01.24	архитектор	лист	листов
ТАП	Халин				27.01.24	РД	7	
Архитектор	Матвеевский				27.01.24			
						План кровли М1:100		
						МЕГАПОЛИС		

						БС66-РЕФ-АР		
						Санкт-Петербург, Большой Сампсониевский пр., 66, лит. И		
Изм.	Кол-во	Лист	И.ф.к.	Подп.	Дата	Материалы проекта		
Разраб.						Стадия	Лист	Листов
Оформил						Р	22	
						Архитектурные решения		
Н. контр.						ИП Лабреньева А.В.		
ГИП						ФОРМАТ РЕФ		

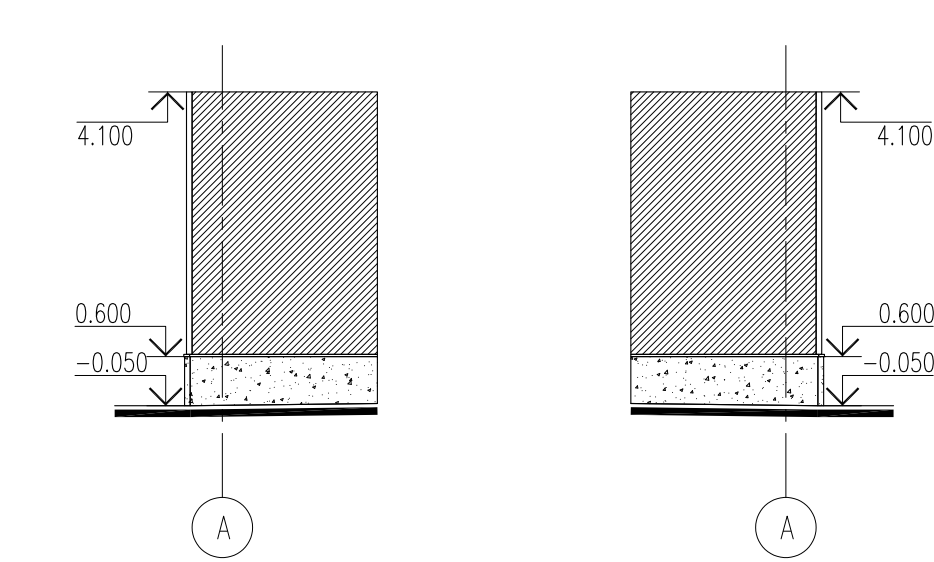

	Клинкерная плитка Feldhaus Klinker R307NF9 или аналог по технологии ЦФТК VETONIT THERM CLINKER PRO
	Клинкерная плитка Feldhaus Klinker R700NF9 или аналог по технологии ЦФТК VETONIT THERM CLINKER PRO
	Тонкослойная штукатурка по плитам каменной ваты по технологии ЦФТК VETONIT THERM MIN PRO, RAL9010
	Натуральный камень (известняк COHARE BEIGE LIMESTONE или аналог)
	Шумопоглощающие панели, RAL9010
	Стекло
	Обратнокрашенное стекло
	Покрытие кровли, RAL7015
	Настенный светильник

					25-06-21 - РП-АР	
					Санкт-Петербург, Большой Сампсониевский проспект, 66, литера И	
изм.	кол.уч.	лист	№ фок.	подпись	дата	
ГП1	Халдин				27.01.26	восстановление исторического здания путем строительства бизнес-центра на месте утраченного исторического здания с восстановлением внешнего облика исторического здания
ГП1	Халдин			27.01.26		статус
Архитектор	Матвеевский				27.01.26	РД
					Фасад 1-20 М1:100	
					 МFGAPOLOGIX И П О Л О Г И К	

						БС66-РЕФ-АР			
						Санкт-Петербург, Большой Сампсониевский пр., 66, лит. И			
Изм.	Кол.	Лист	№ док.	Подп.	Дата	Материалы проекта	Статья	Лист	Листов
Разработ.							Р	23	
Оформил									
Н. контр.						Архитектурные решения	ИП Лабрентьева А.В.		
ГИП									

Φ0PMAT PFΦ





УСЛОВНЫЕ ОБОЗНАЧЕНИЯ

- Клинкерная плитка Feldhaus Klinker R307NF9 или аналог по технологии СФТК VETONIT THERM CLINKER PRO
- Клинкерная плитка Feldhaus Klinker R700NF9 или аналог по технологии СФТК VETONIT THERM CLINKER PRO
- Тонкослойная штукатурка по плитам каменной ваты по технологии СФТК VETONIT THERM MIN PRO, RAL9010
- Натуральный камень (известняк CONARE BEIGE LIMESTONE или аналог)
- Шумопоглощающие панели, RAL9010
- Стекло
- Обратнокрашенное стекло
- Покраска кровли, RAL7015
- Настенный светильник

- ПРИМЕЧАНИЯ
- Клинкерная плитка для СФТК должна соответствовать ГОСТ Р 59337-2023.
 - Фасадное освещение разрабатывается отдельным проектом.

						25-06-21-РП-АР		
						Санкт-Петербург, Большой Сампсониевский проспект, 66, литера И		
им.	кол.уч.	лист	№ док.	подпись	дата	ВООСЗДАНИЕ ИСТОРИЧЕСКОГО ЗДАНИЯ ПУТЕМ СТРОИТЕЛЬСТВА БИЗНЕС-ЦЕНТРА НА МЕСТЕ УПРАВЛЕННОГО ИСТОРИЧЕСКОГО ЗДАНИЯ С ВОССТАНОВЛЕНИЕМ ВНЕШНЕГО ОБЛИКА ИСТОРИЧЕСКОГО ЗДАНИЯ	стадия	лист
ГИП	Халин	27.01.26					РД	8.2
ГИП	Халин	27.01.26						
Архитектор	Матвеевский	27.01.26						
						Фасад 20-1 М1:100	ИП Лаврентьева А.В.	

						БС66-РЕФ-АР			
						Санкт-Петербург, Большой Сампсониевский пр., 66, лит. И			
Изм.	Кол.уч.	Лист	№ док.	Подп.	Дата	Материалы проекта	Стадия	Лист	Листов
Разраб.							Р	24	
Оформил									
Н. контр.						Архитектурные решения	ИП Лаврентьева А.В.		
ГИП									

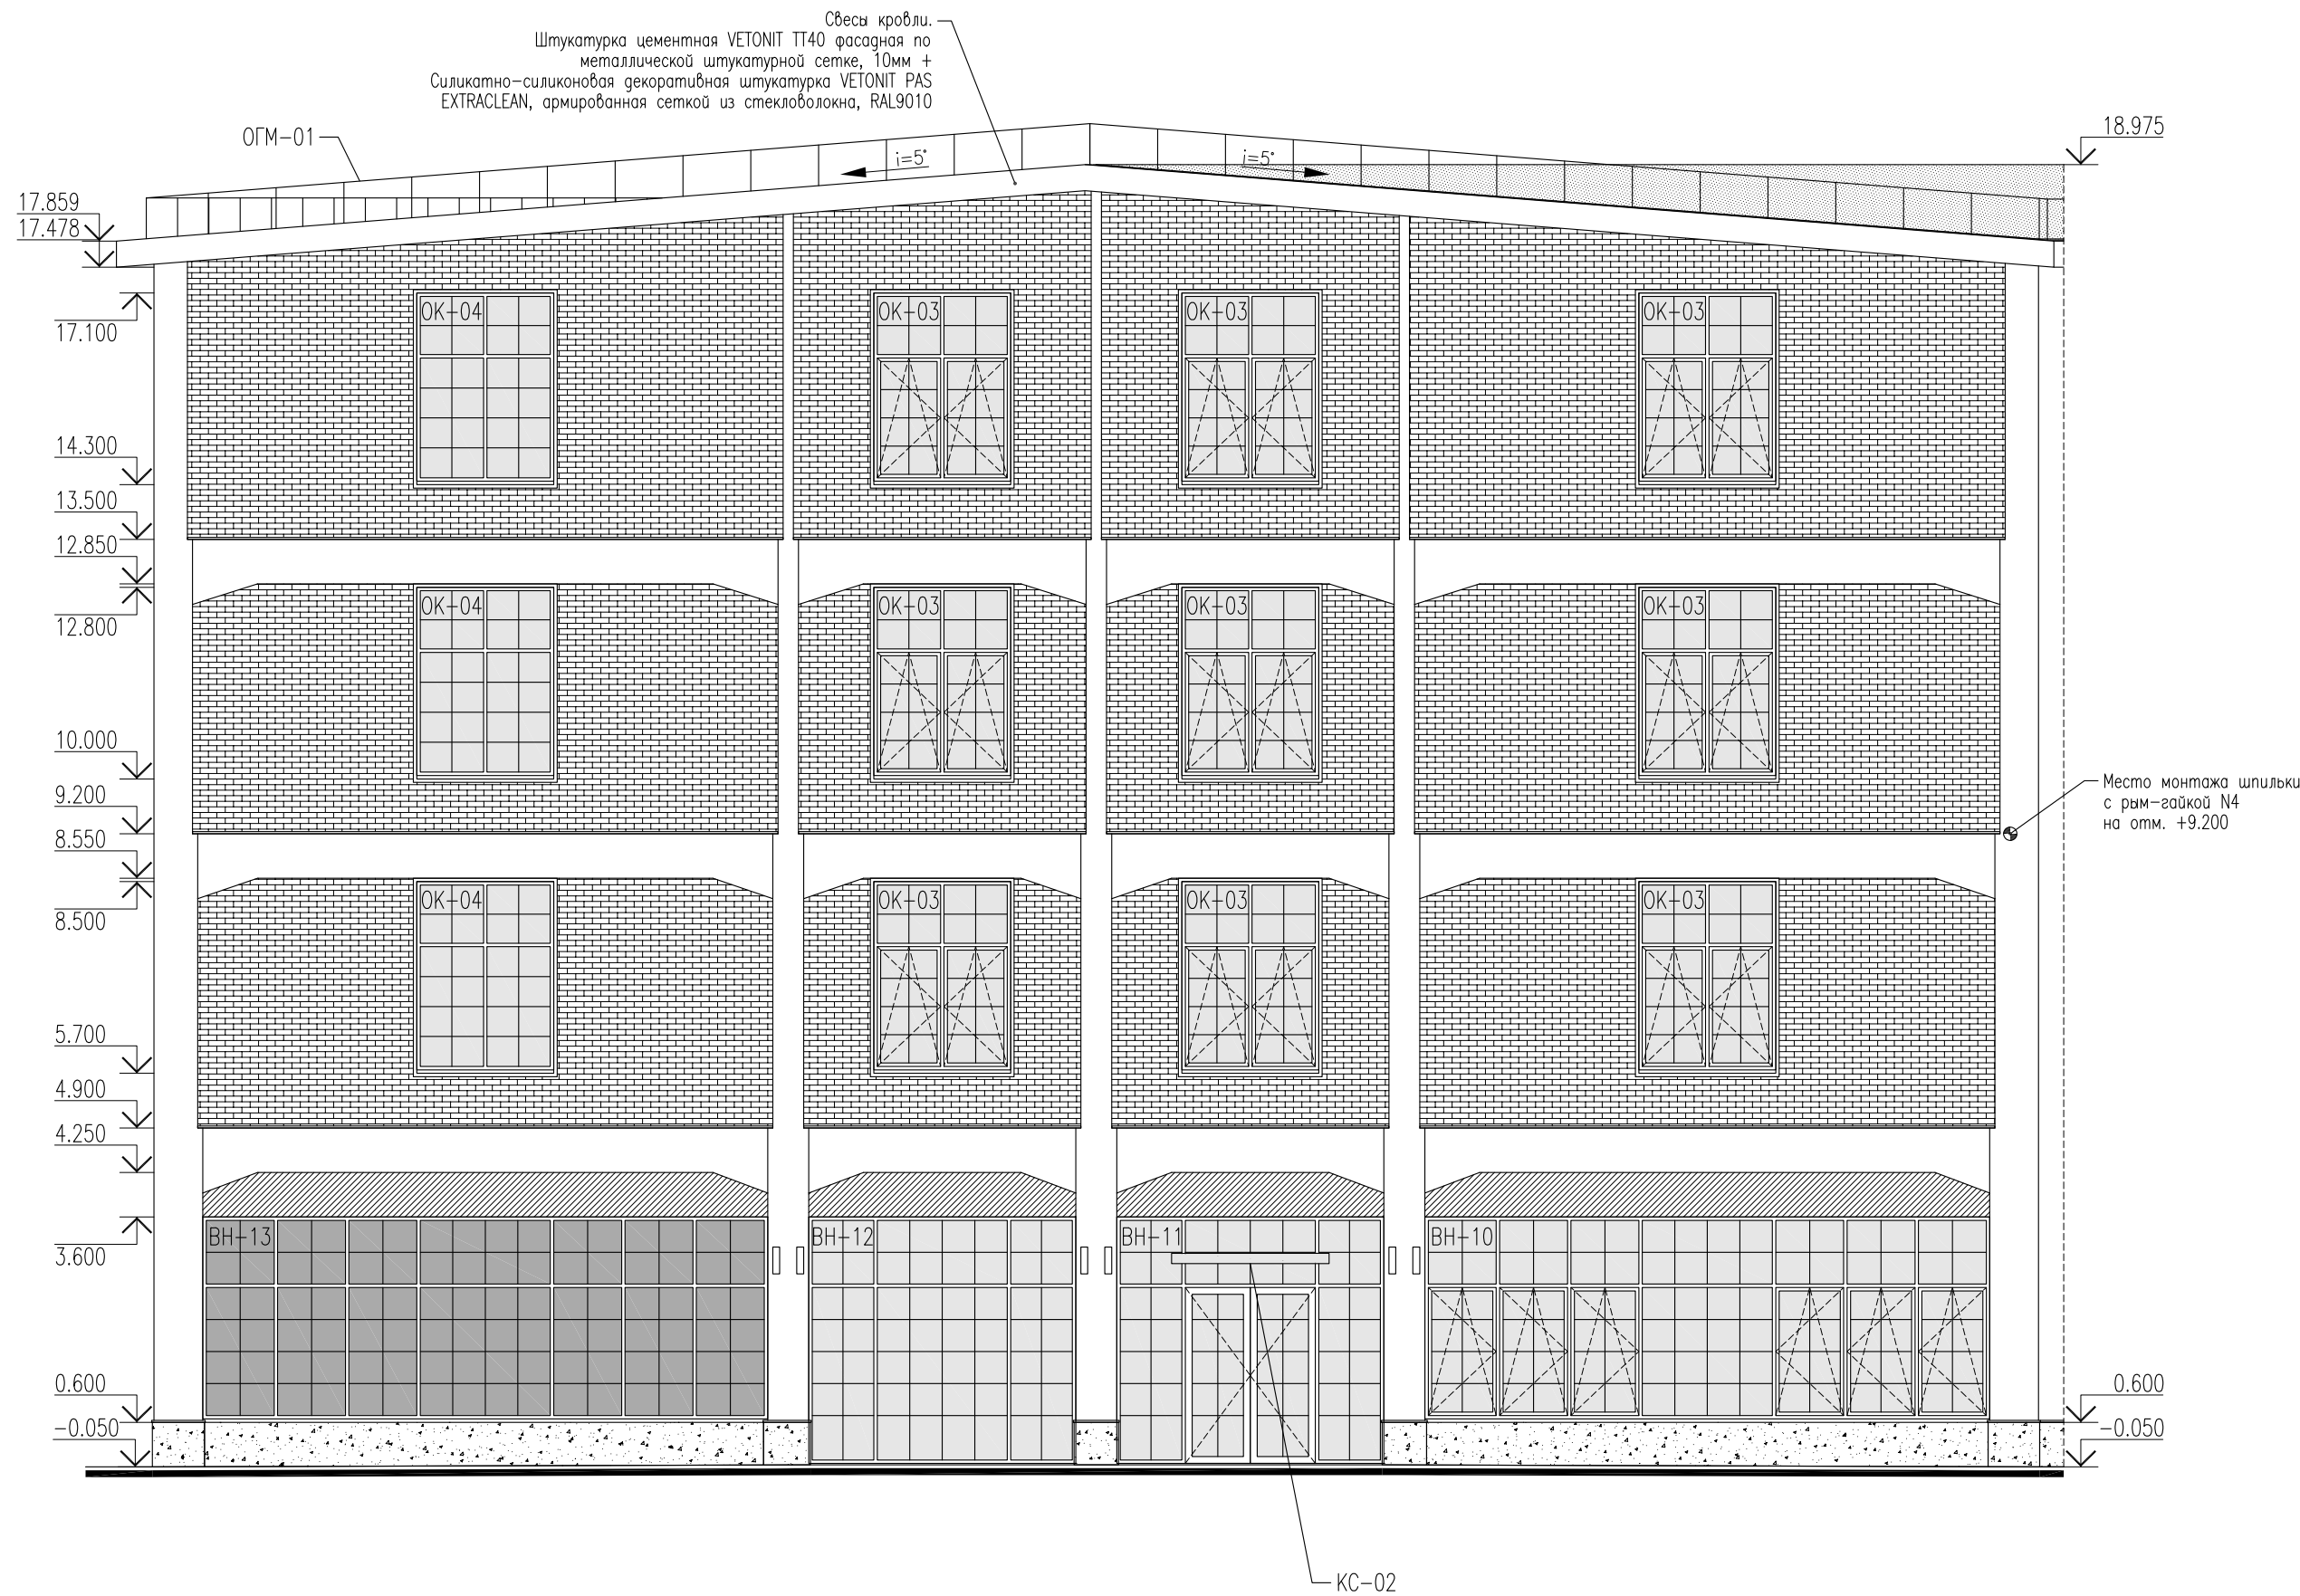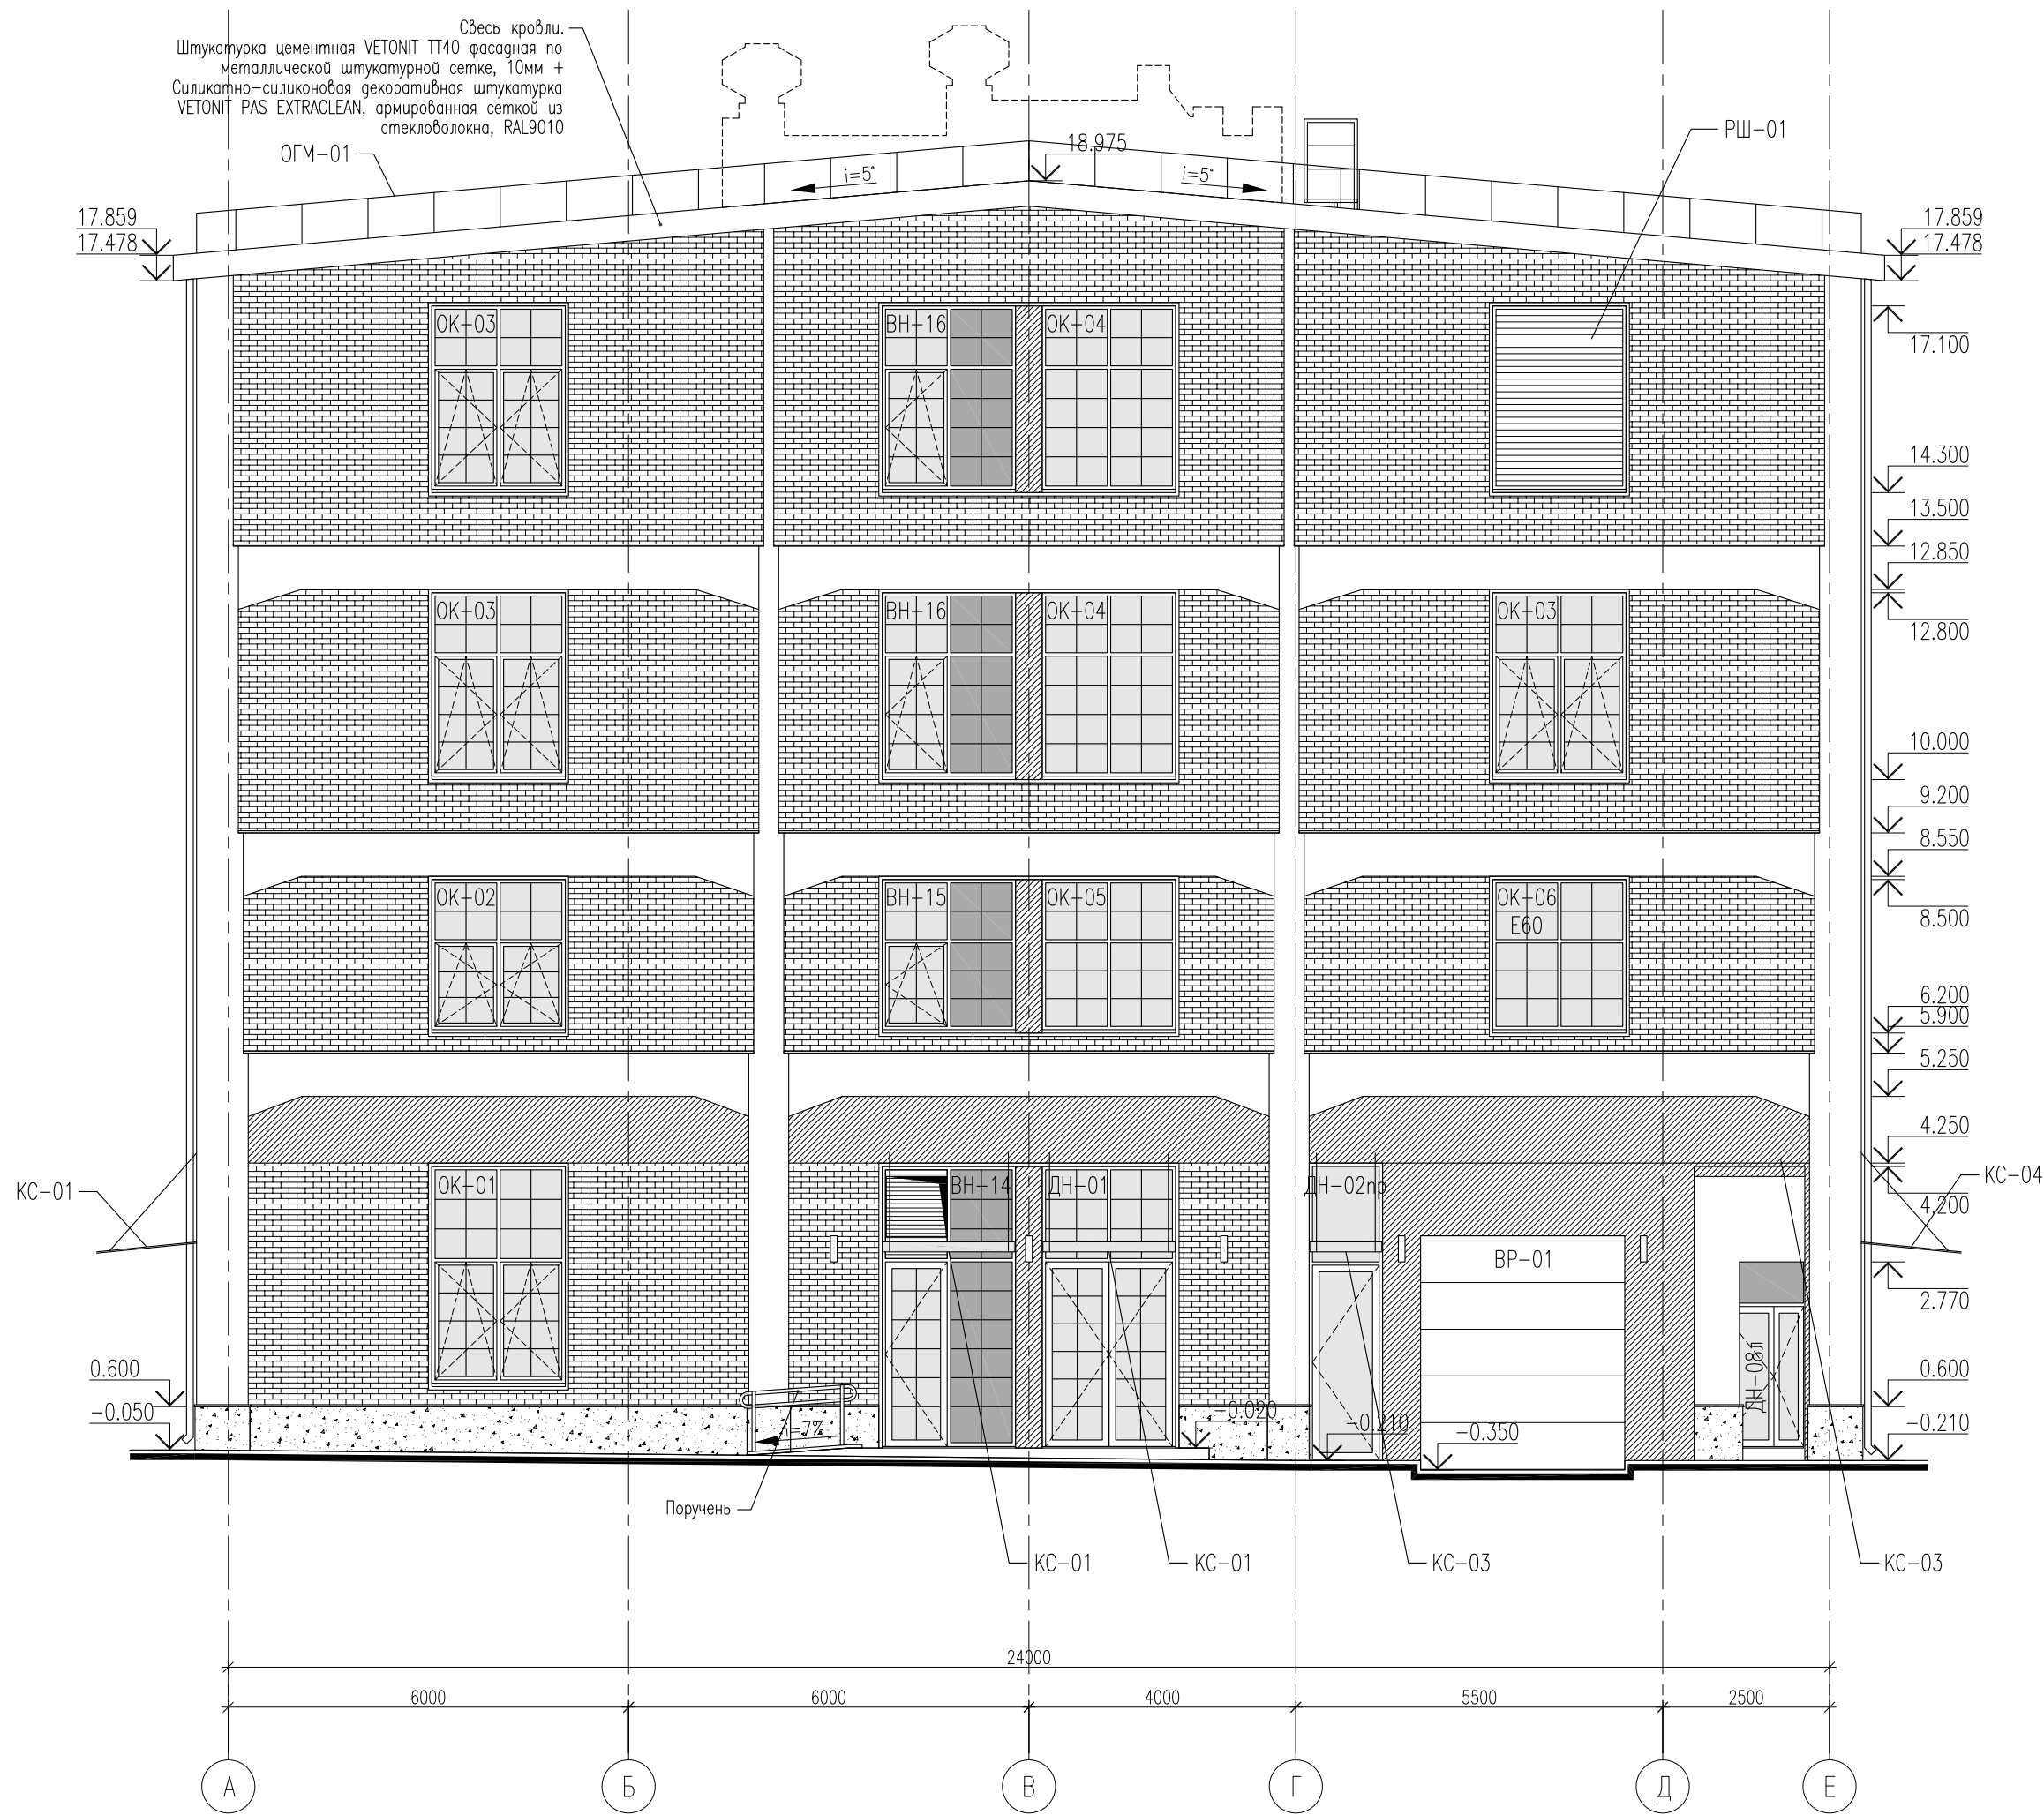

УСЛОВНЫЕ ОБОЗНАЧЕНИЯ

- Клинкерная плитка Feldhaus Klinker R307NF9 или аналог по технологии СФТК VETONIT THERM CLINKER PRO
- Клинкерная плитка Feldhaus Klinker R700NF9 или аналог по технологии СФТК VETONIT THERM CLINKER PRO
- Тонкослойная штукатурка по плитам каменной ваты по технологии СФТК VETONIT THERM MIN PRO, RAL9010
- Натуральный камень (известняк GONARE BEIGE LIMESTONE или аналог)
- Шумопоглощающие панели, RAL9010
- Стекло
- Обратнокрашенное стекло
- Покрyтие кровли, RAL7015
- Настенный светильник


- ПРИМЕЧАНИЯ
- Клинкерная плитка для СФТК должна соответствовать ГОСТ Р 58937–2023.
 - Фасадное освещение разрабатывается отдельным проектом.

						25-06-21-РП-АР			
						Санкт-Петербург, Большой Сампсониевский проспект, 66, литера И			
изм.	кол.уч.	лист	№ док.	подпись	дата	ВОССОЗДАНИЕ ИСТОРИЧЕСКОГО ЗДАНИЯ ПУТЕМ СТРОИТЕЛЬСТВА БИЗНЕС-ЦЕНТРА НА МЕСТЕ УТРАЧЕННОГО ИСТОРИЧЕСКОГО ЗДАНИЯ С ВОССТАНОВЛЕНИЕМ ВНЕШНЕГО ОБЛИКА ИСТОРИЧЕСКОГО ЗДАНИЯ	стадия	лист	листов
ГИП	Халин				27.01.26		РД	8,3	
ГАП	Халин				27.01.26				
Архитектор	Матвеевский				27.01.26				
						Фасад А-Е Фасад Е-А М1:100			


						БС66-РЕФ-АР			
						Санкт-Петербург, Большой Сампсониевский пр., 66, лит. И			
Изм.	Колуч.	Лист	№ док.	Подп.	Дата	Материалы проекта	Стадия	Лист	Листов
Разраб.							Р	25	
Оформил									
Н. контр.						Архитектурные решения	ИП Лаврентьева А.В.		
ГИП									

Согласовано

Инв. № подл. Подп. и дата Взам. инв. №


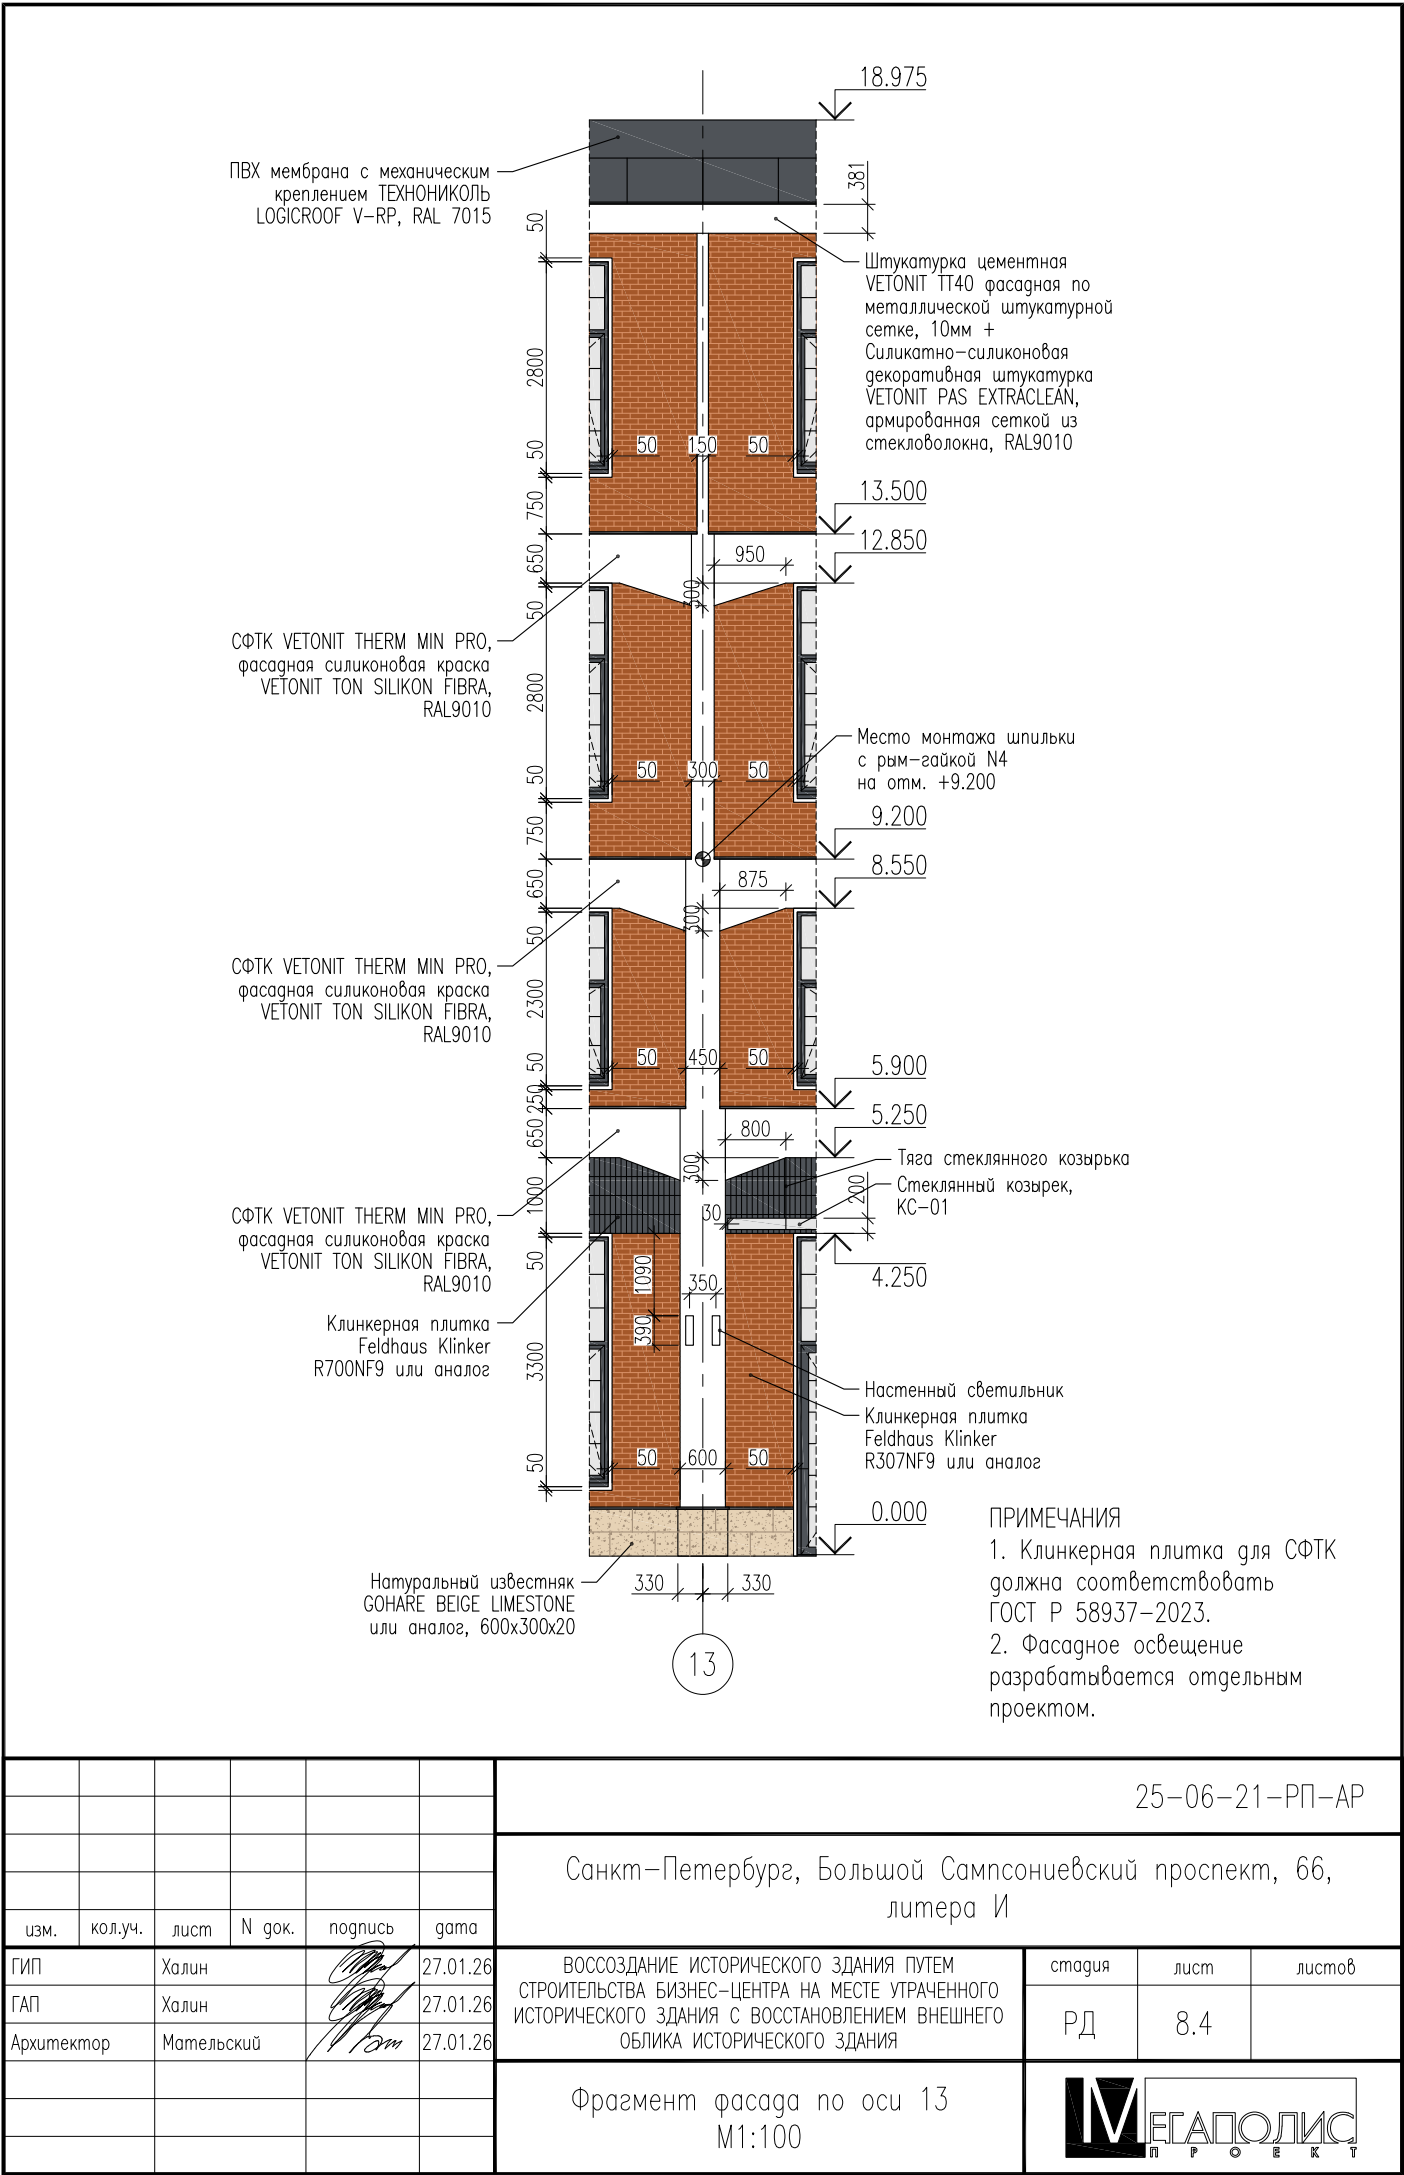


						БС66-РЕФ-АР			
						Санкт-Петербург, Большой Сампсониевский пр., 66, лит. И			
Изм.	Кол.уч.	Лист	№ док.	Подп.	Дата	Материалы проекта	Стадия	Лист	Листов
Разраб.							Р	26	
Оформил									
Н. контр.						Архитектурные решения	ИП Лаврентьева А.В.		
ГИП									

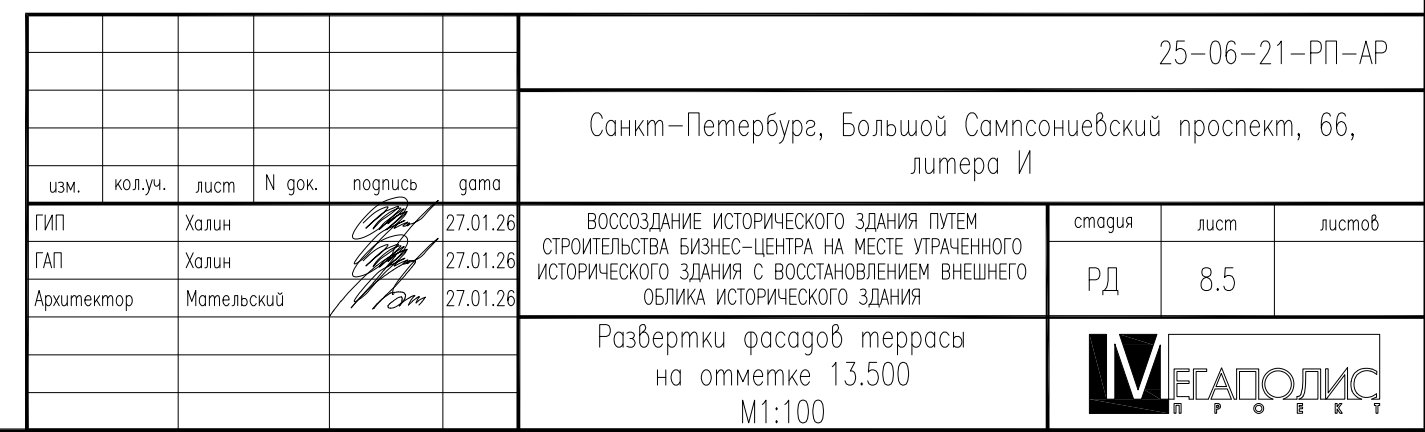





ΦΟΡΜΑΤ ΡΕΦ



Согласовано					
Инд. № подл.	Подп. и дата	Взам. инд. №			

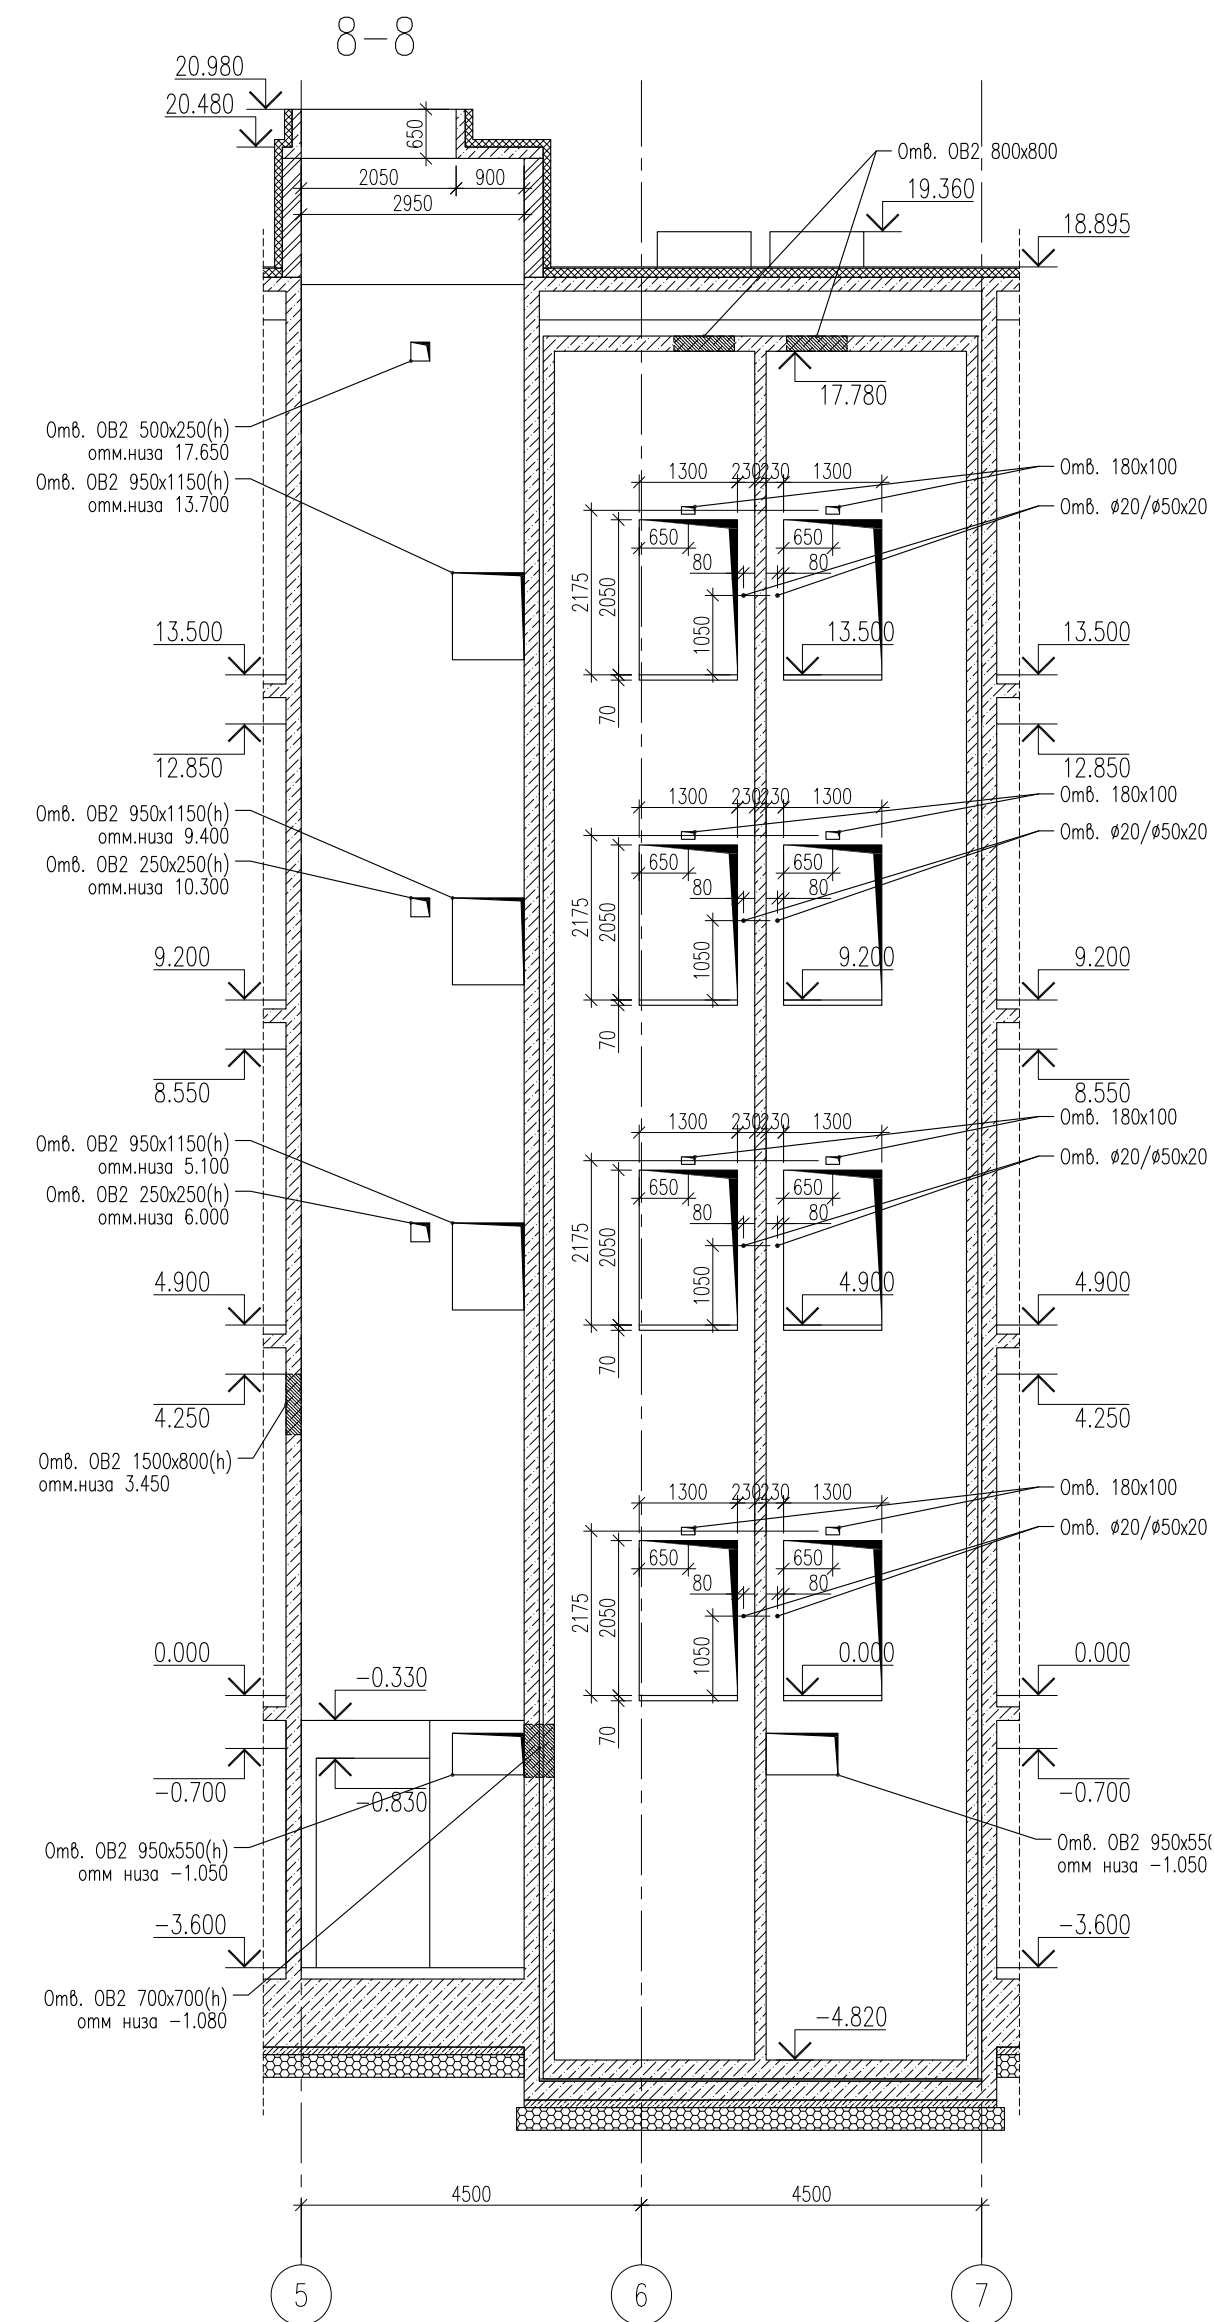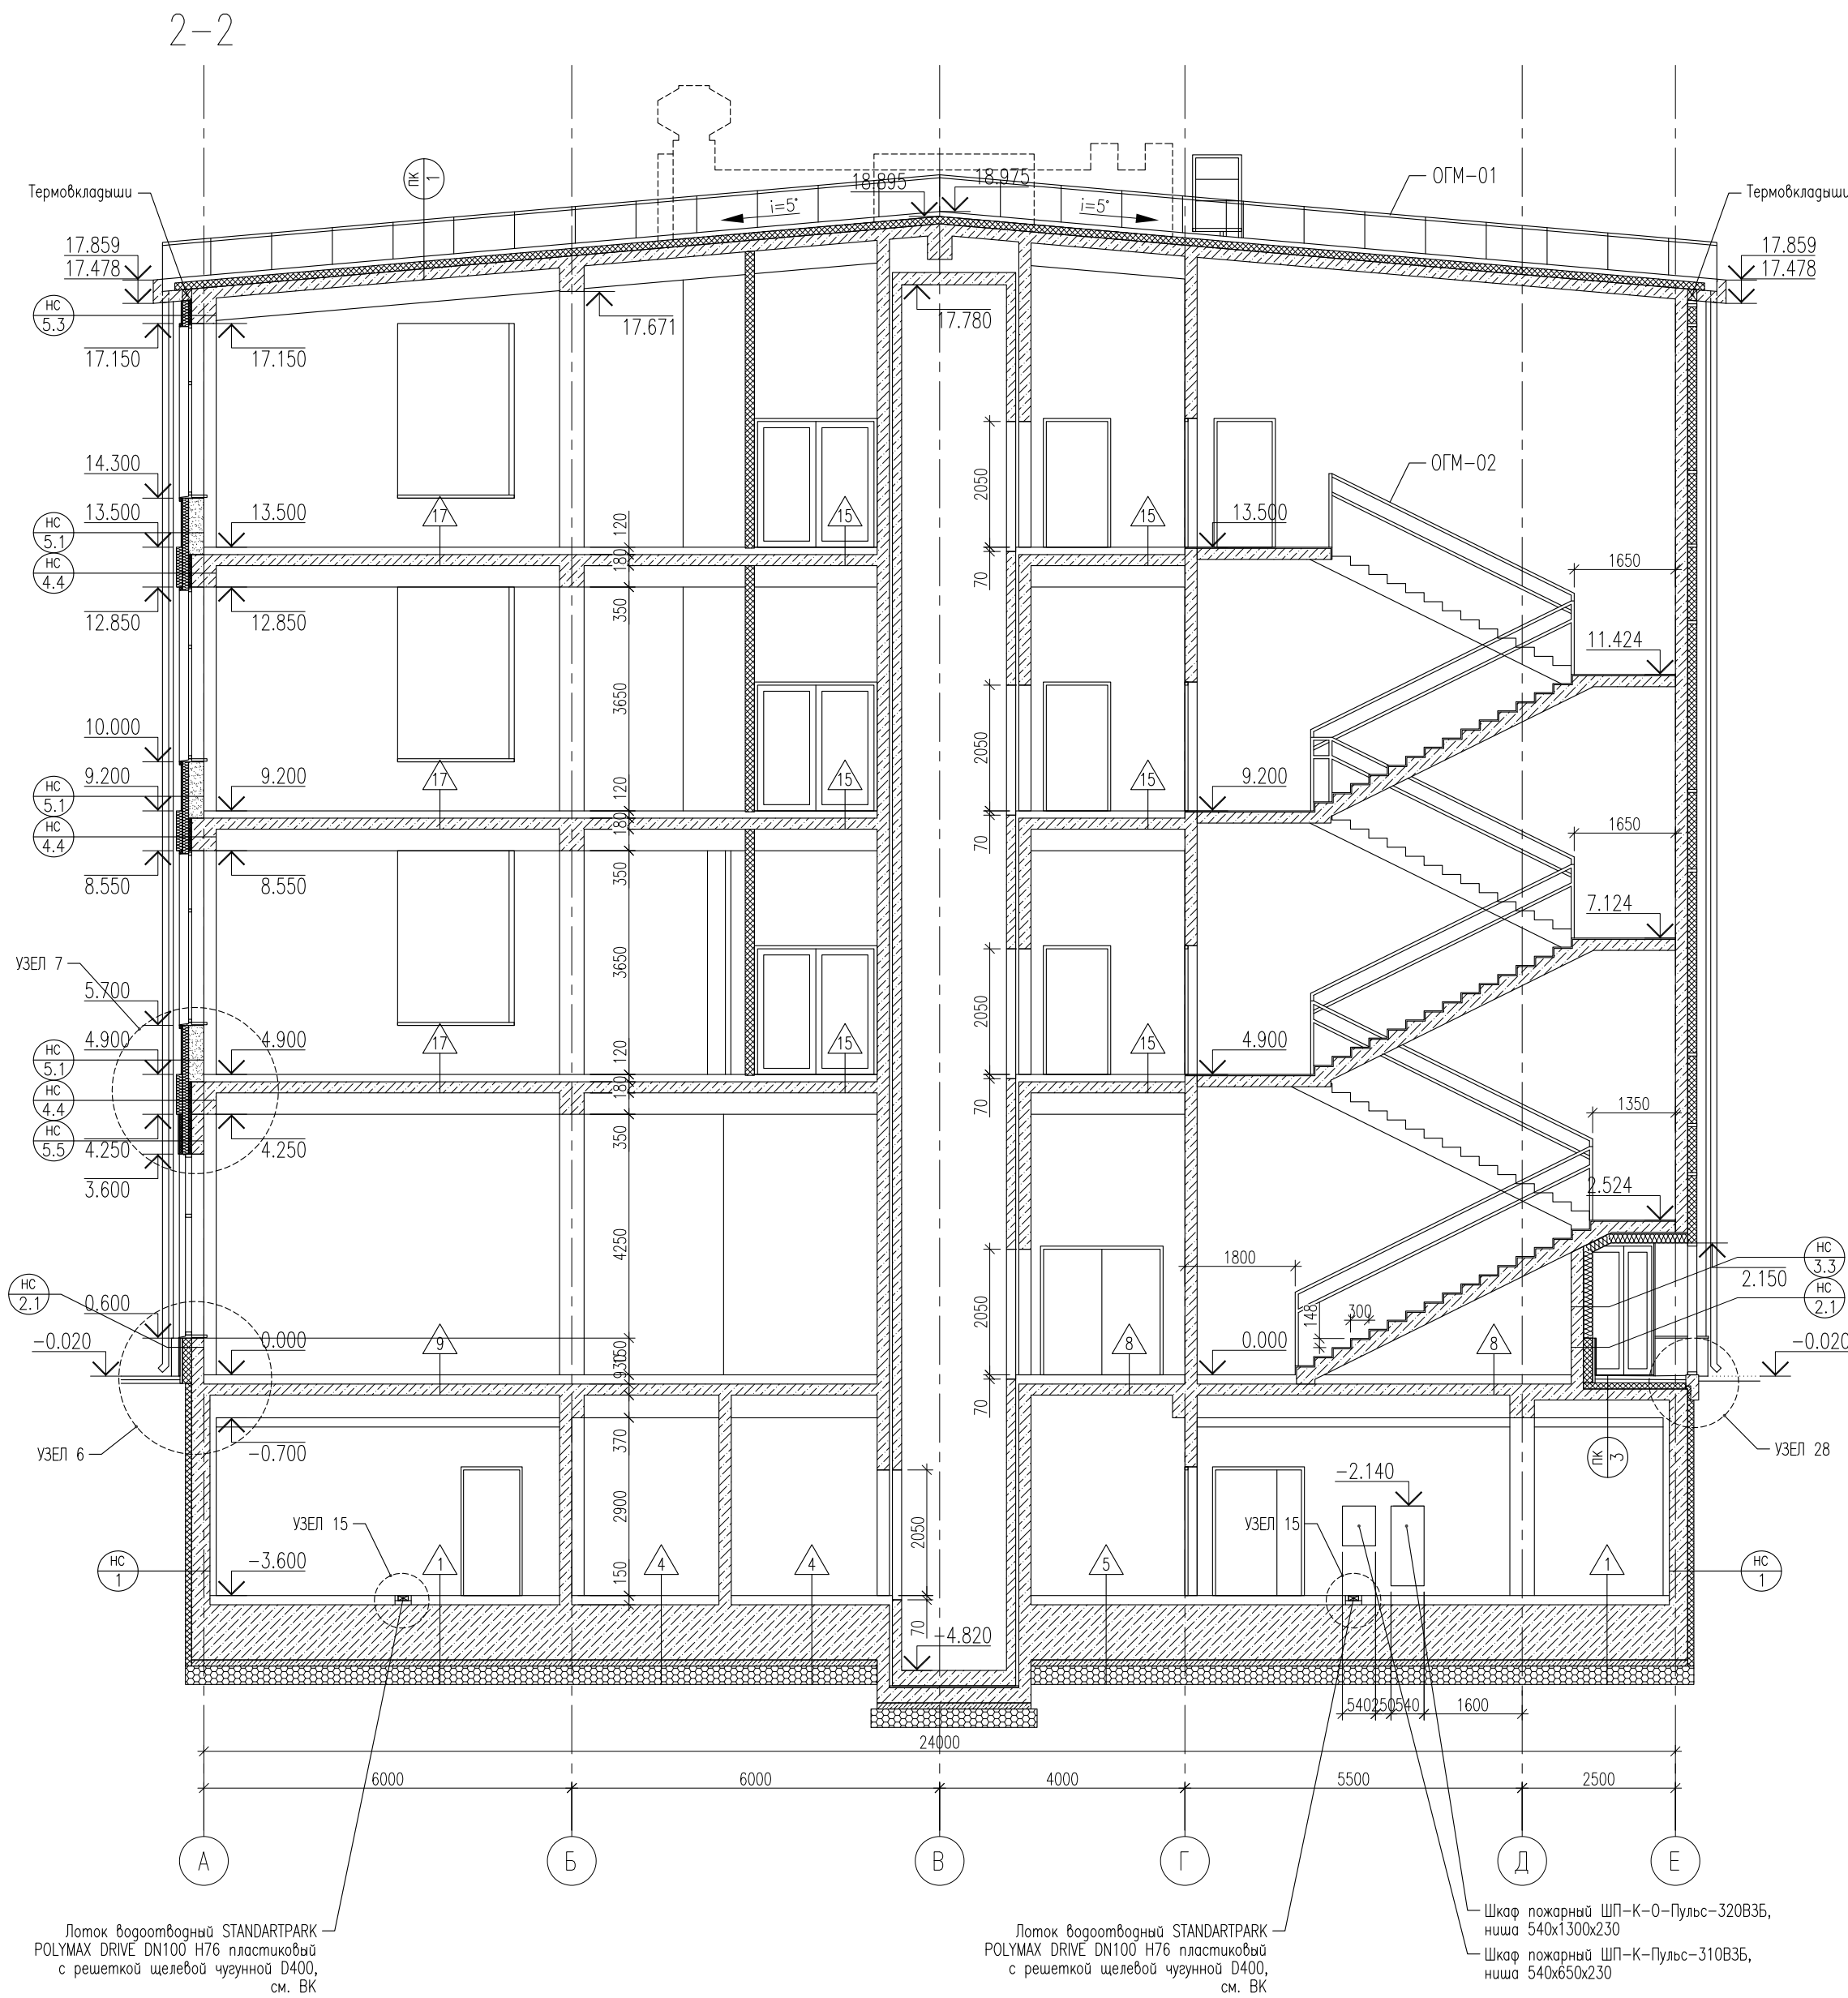

						25-06-21-РП-АР		
						Санкт-Петербург, Большой Сампсониевский проспект, 66, литера И		
изм.	кол.уч.	лист	N док.	подпись	дата	воссоздание исторического здания путем строительства бизнес-центра на месте утраченного исторического здания с восстановлением внешнего облика исторического здания	стадия	лист
ГИП	Халин				27.01.26		РД	9.2
ТАП	Халин				27.01.26			
Архитектор	Матвеевский				27.01.26			
						Разрезы 2-2, 8-8 М1:100	МЕГАПОЛИС	

						БС66-РЕФ-АР			
						Санкт-Петербург, Большой Сампсониевский пр., 66, лит. И			
Изм.	Кол.уч.	Лист	№ док.	Подп.	Дата	Материалы проекта	Стадия	Лист	Листов
Разраб.							Р	29	
Оформил									
Н. контр.						Архитектурные решения	ИП Лаврентьева А.В.		
ГИП									

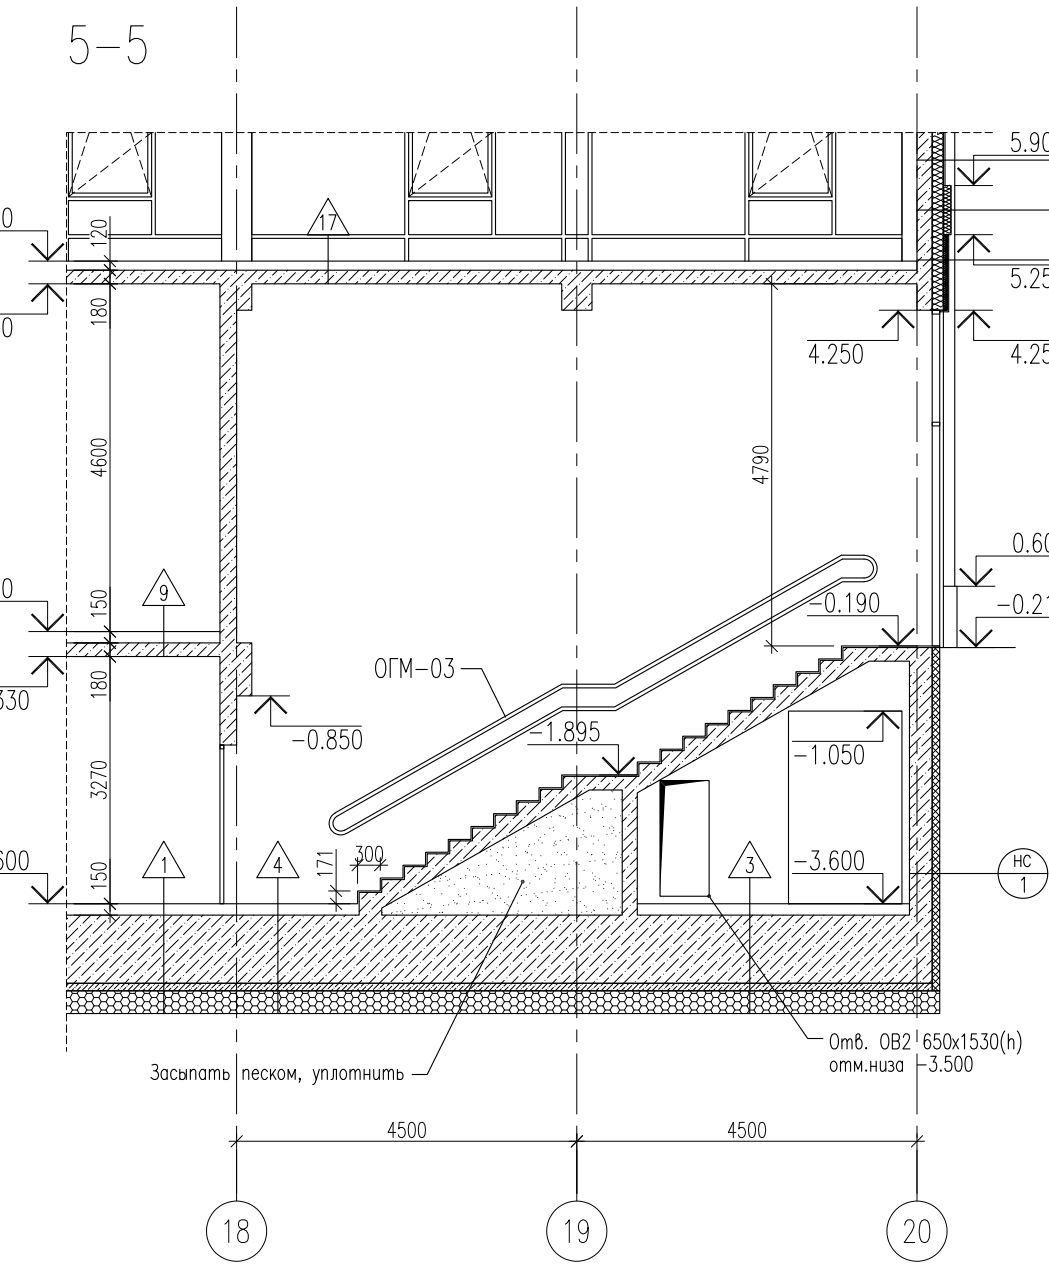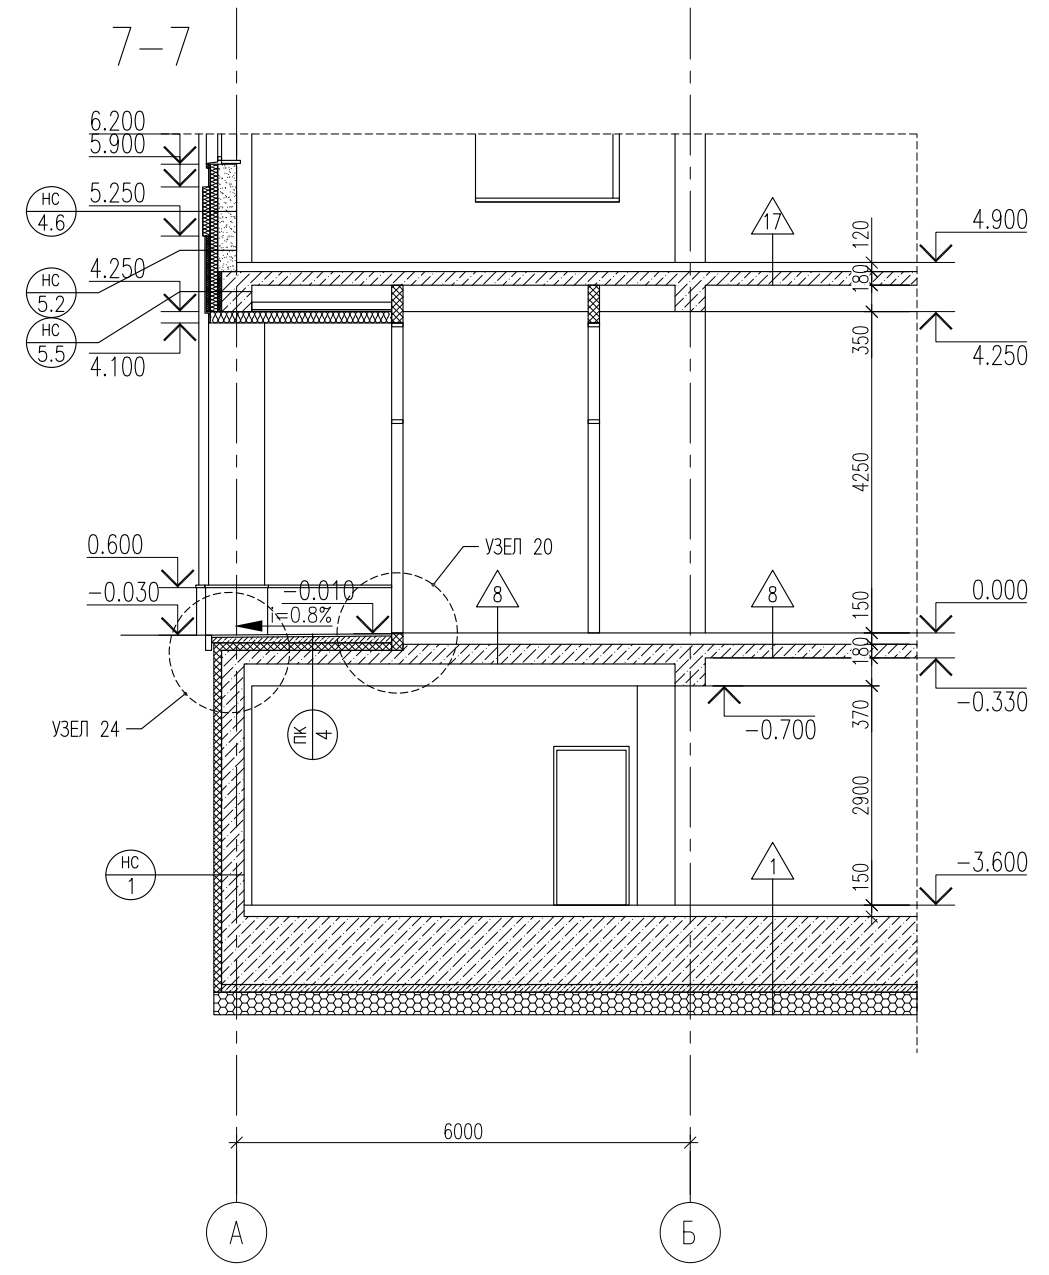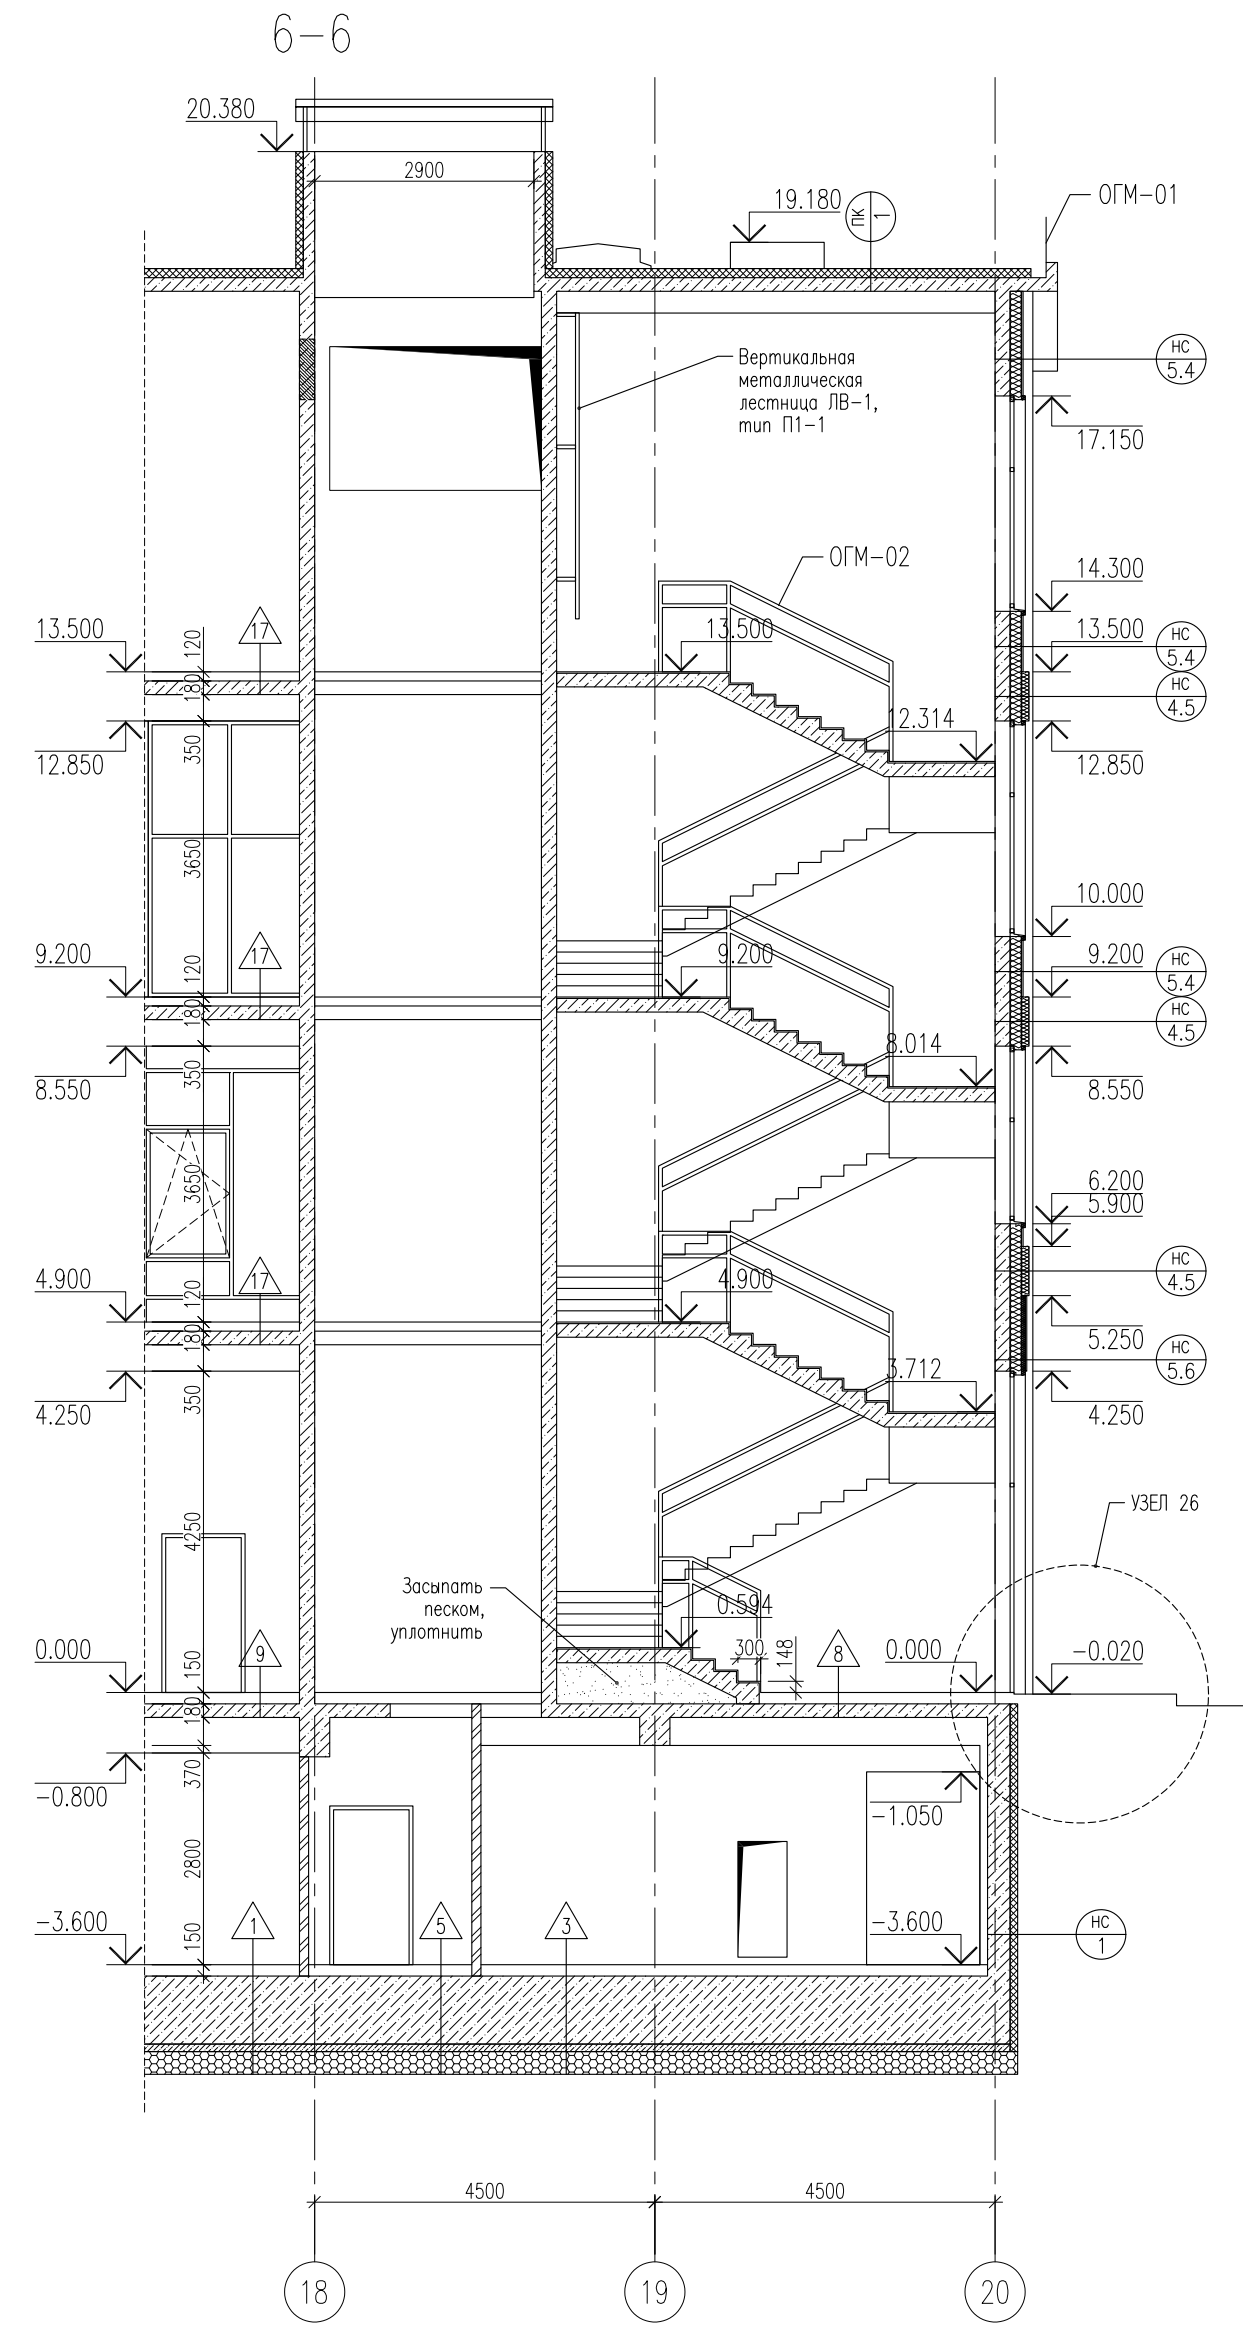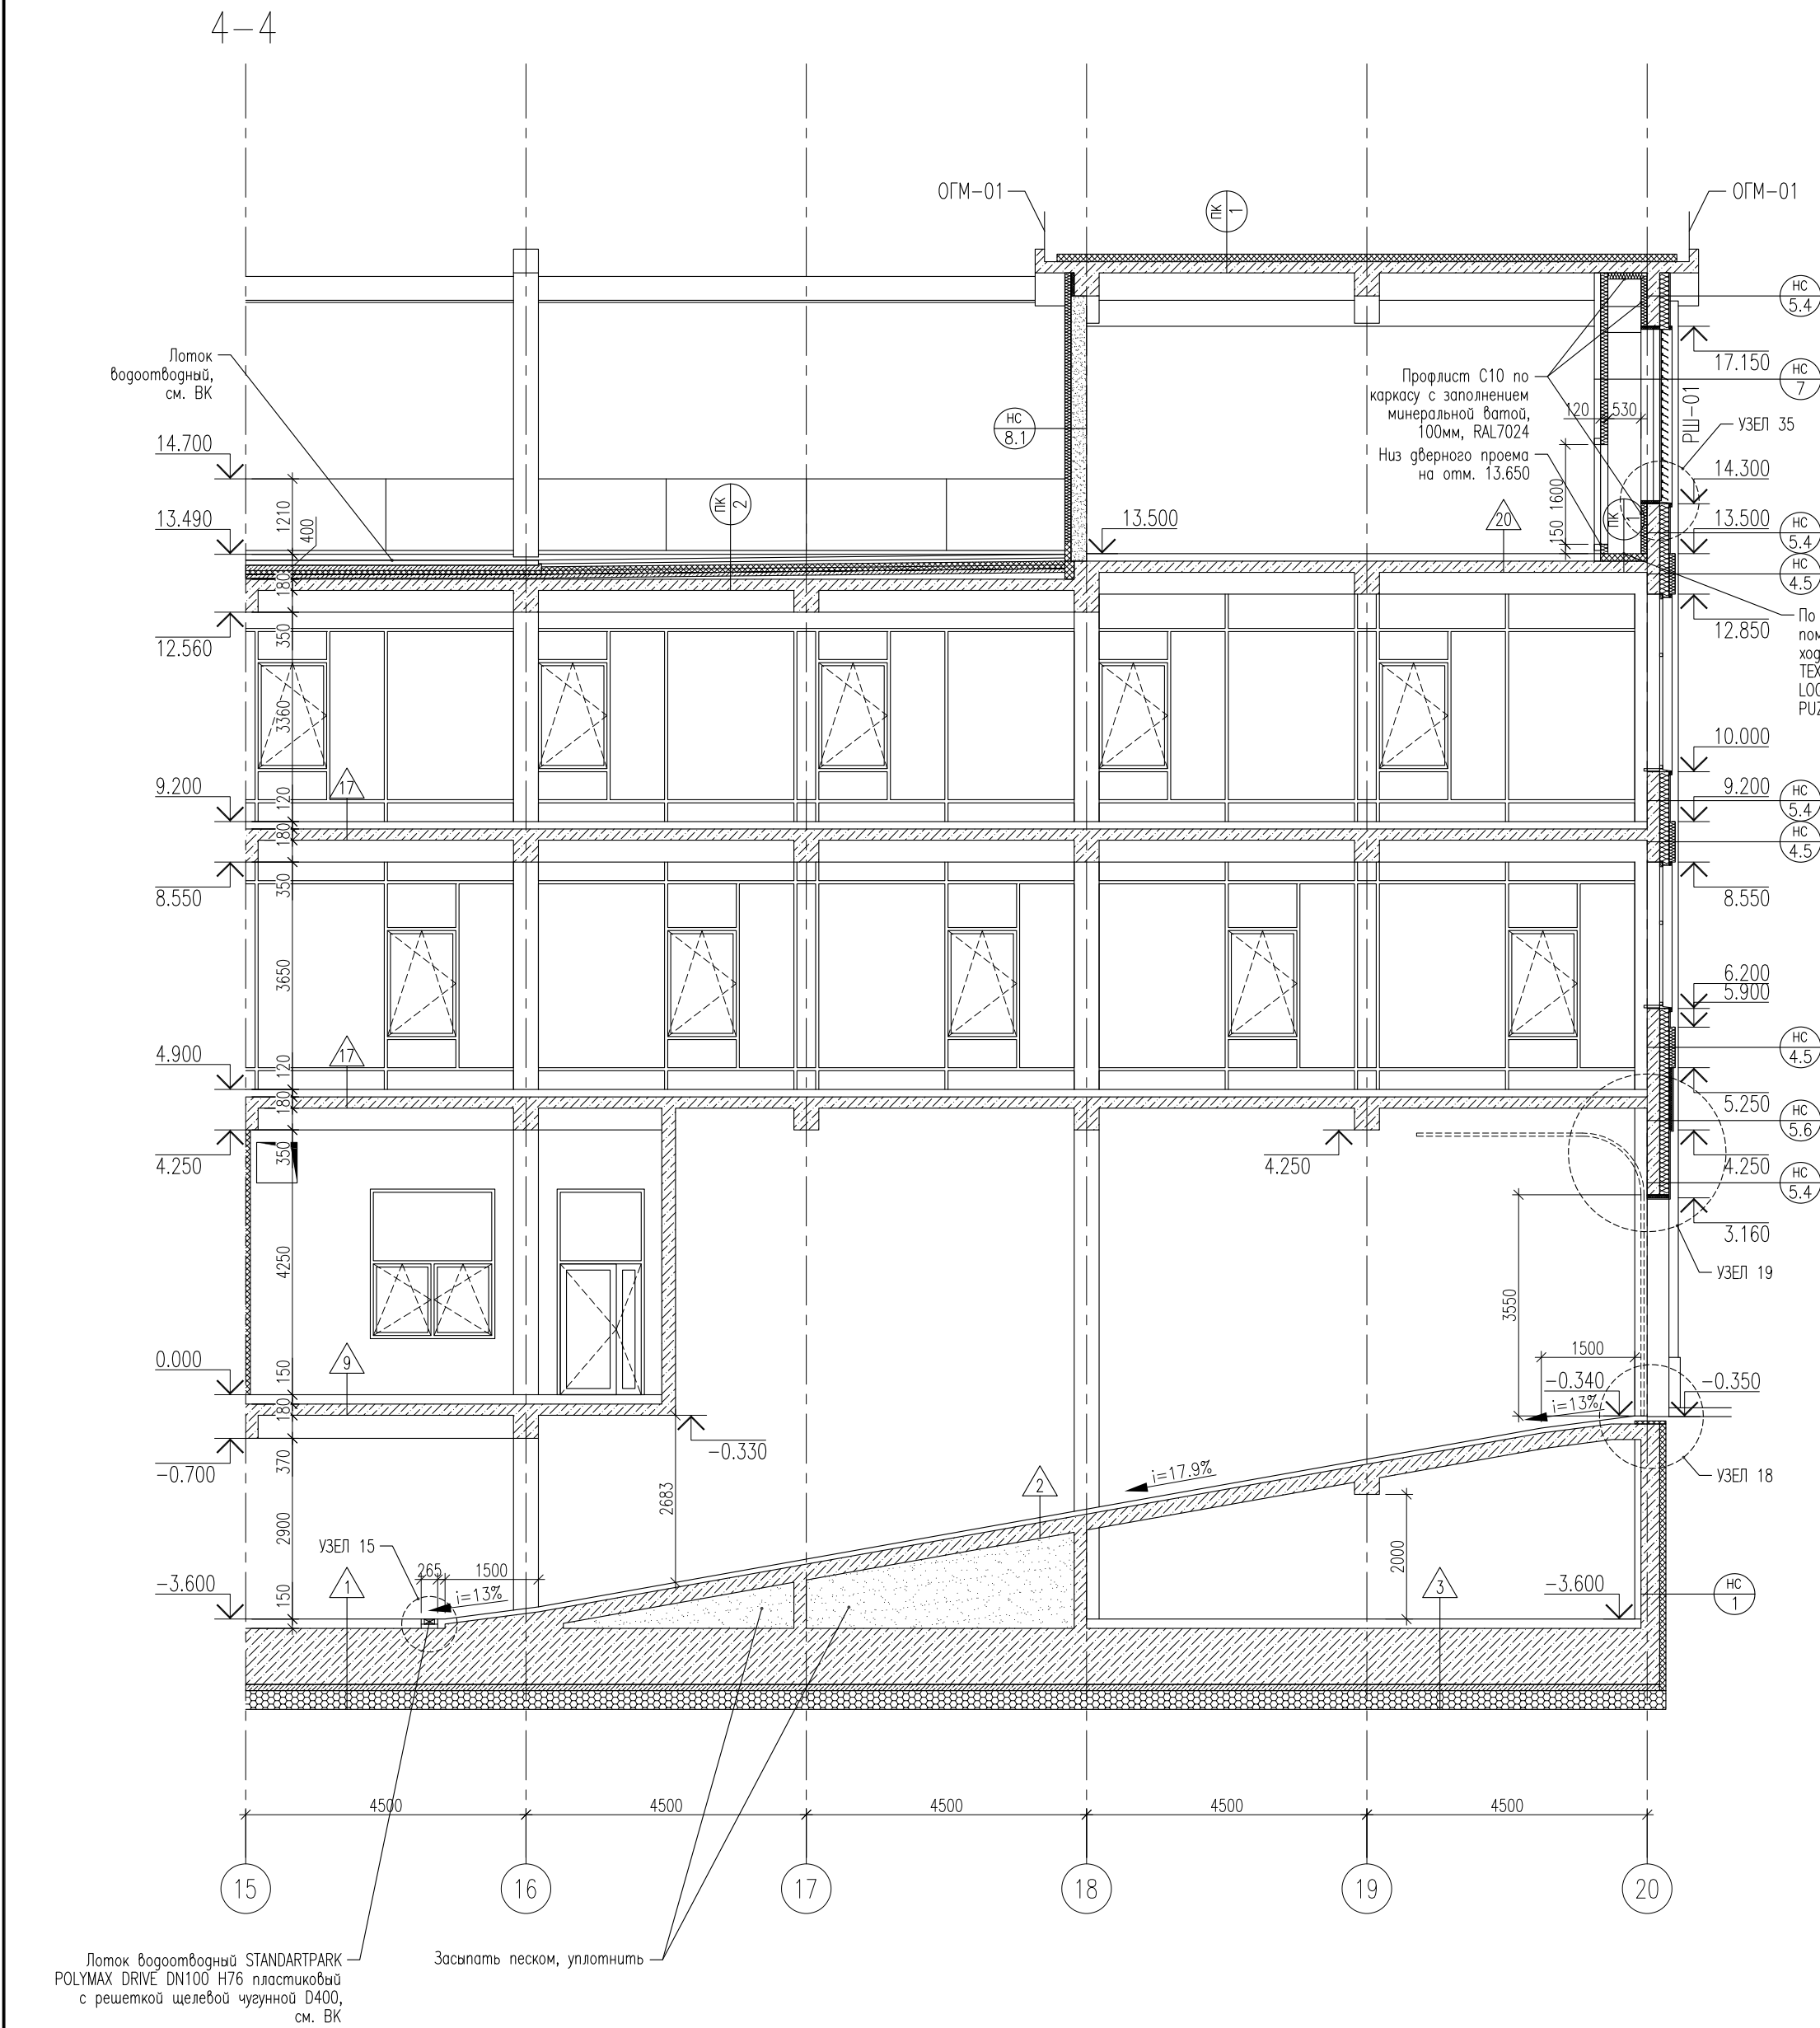

 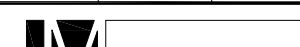						25-06-21-РП-АР			
						Санкт-Петербург, Большой Сампсониевский проспект, 66, литера И			
изм.	кол.уч.	лист	№ док.	подпись	дата	ВОССОЗДАНИЕ ИСТОРИЧЕСКОГО ЗДАНИЯ ПУТЕМ СТРОИТЕЛЬСТВА БИЗНЕС-ЦЕНТРА НА МЕСТЕ УТРАЧЕННОГО ИСТОРИЧЕСКОГО ЗДАНИЯ С ВОССТАНОВЛЕНИЕМ ВНЕШНЕГО ОБЛИКА ИСТОРИЧЕСКОГО ЗДАНИЯ	этадия	лист	листоф
ГИП	Халин				27.01.26		РД	9.3	
ГАП	Халин				27.01.26				
Архитектор	Мателский				27.01.26				
						Разрезы 4-4, 5-5, 6-6, 7-7 М1:100			



						БС66-РЕФ-АР			
						Санкт-Петербург, Большой Сампсониевский пр., 66, лит. И			
Изм.	Кол.уч.	Лист	№ док.	Подп.	Дата	Материалы проекта	Стадия	Лист	Листов
Разраб.							Р	30	
Оформил						Архитектурные решения	ИП Лаврентьева А.В.		
Н. контр.									
ГИП									

Согласовано

Инд. № подл.

Подп. и дата

Взам. инд. №

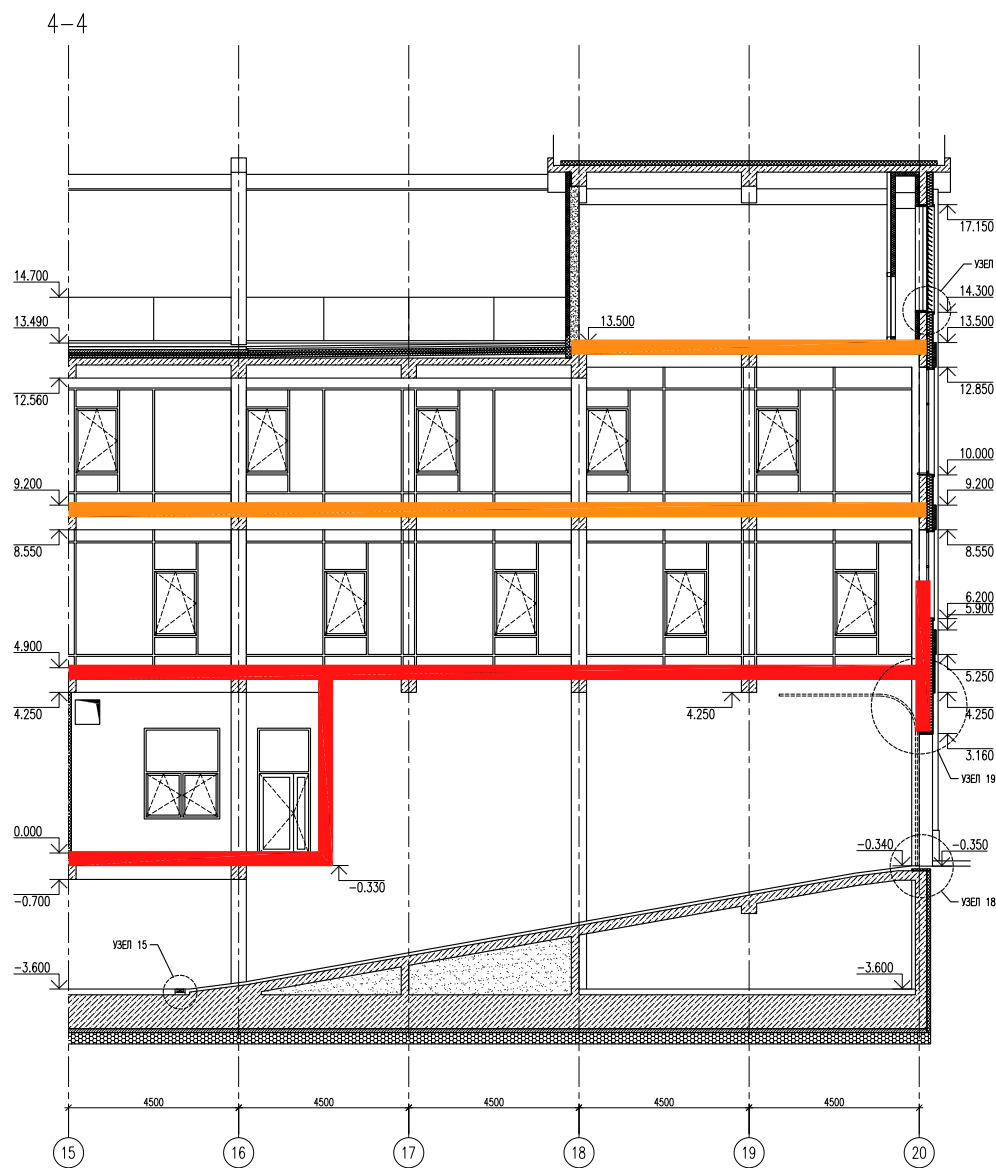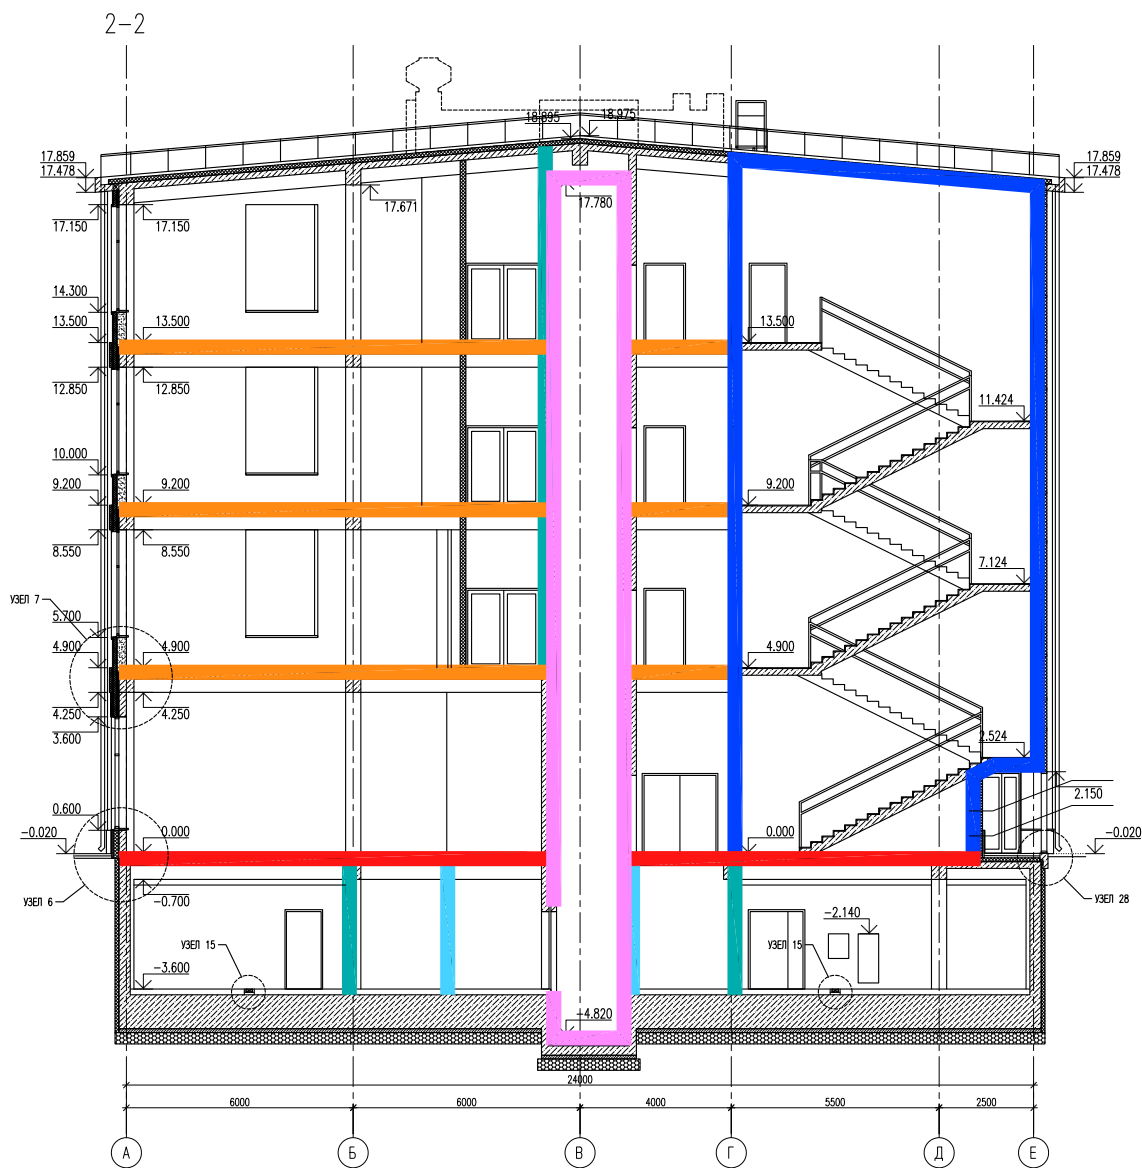

УСЛОВНЫЕ ОБОЗНАЧЕНИЯ

- REI150
- REI120
- EI90
- REI90
- R90EI45
- EI60
- REI45
- EI45
- EIw15

						25-06-21-РП-АР				
						Санкт-Петербург, Большой Сампсониевский проспект, 66, литера И				
изм.	кол.уч.	лист	N док.	подпись	дата					
ГИП	Халин				27.01.26	ВОССОЗДАНИЕ ИСТОРИЧЕСКОГО ЗДАНИЯ ПУТЕМ СТРОИТЕЛЬСТВА БИЗНЕС-ЦЕНТРА НА МЕСТЕ УТРАЧЕННОГО ИСТОРИЧЕСКОГО ЗДАНИЯ С ВОССТАНОВЛЕНИЕМ ВНЕШНЕГО ОБЛИКА ИСТОРИЧЕСКОГО ЗДАНИЯ		стадия	лист	листов
ГАП	Халин				27.01.26			РД	9.4	
Архитектор	Мательский				27.01.26					
						Схемы разрезов с обозначением предела огнестойкости стен и перегородок				

						БС66-РЕФ-АР			
						Санкт-Петербург, Большой Сампсониевский пр., 66, лит. И			
Изм.	Кол.уч.	Лист	№ док.	Подп.	Дата	Материалы проекта	Стадия	Лист	Листов
Разраб.							Р	31	
Оформил									
Н. контр.						Архитектурные решения	ИП Лаврентьева А.В.		
ГИП									

ФОРМАТ РЕФ





Согласовано



Взам. инб. №

Подп. и дата

Инб. № подл.

ТИПЫ НАРУЖНЫХ СТЕН

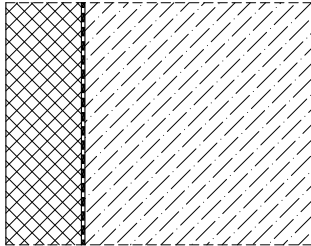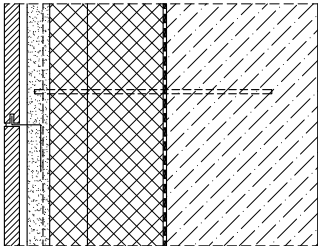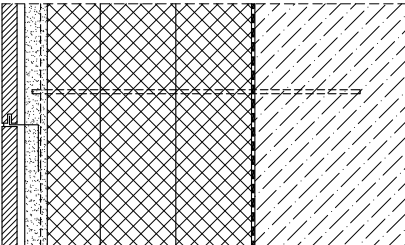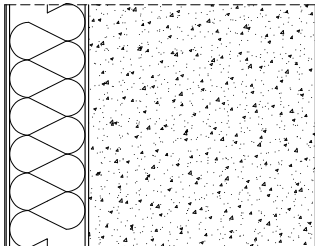1		- XPS ТЕХНИКОЛЬ CARBON PROF - 100 - Полимербетон СИБУФОР М/101 - Эпоксидный праймер ПЭМ ГРУПП ЭПОКСИ 1 в 2 слоя - Выравнивающий слой СТАРМЕКС РМЗ - Железобетонная стена - Внутренняя отделка	1041.4 м ²
2.1		- Натуральный камень на пиронах (известняк GONARE BEIGE LIMESTONE или аналог) - 20 - Клей или безусадочный раствор - 10 - Штукатурка по сетке Ø4Врl с ячейкой 50х50 - 30 - XPS ТЕХНИКОЛЬ CARBON PROF - 100+50 - Полимербетон СИБУФОР М/101 - Эпоксидный праймер ПЭМ ГРУПП ЭПОКСИ 1 в 2 слоя - Выравнивающий слой СТАРМЕКС РМЗ - Железобетонная стена - Внутренняя отделка	94.4 м ²
2.2		- Натуральный камень на пиронах (известняк GONARE BEIGE LIMESTONE или аналог) - 20 - Клей или безусадочный раствор - 10 - Штукатурка по сетке Ø4Врl с ячейкой 50х50 - 30 - XPS ТЕХНИКОЛЬ CARBON PROF - 100+100+70 - Полимербетон СИБУФОР М/101 - Эпоксидный праймер ПЭМ ГРУПП ЭПОКСИ 1 в 2 слоя - Выравнивающий слой СТАРМЕКС РМЗ - Железобетонная стена - Внутренняя отделка	13.3 м ²
3.1		- СФТК VETONIT THERM MIN PRO - 7 - Минераловатные плиты VETONIT ШТУКАТУРНЫЙ ФАСАД - 100 - Клеевая смесь - 10 - Грунт - Кладка из газобетонных блоков, D600–800 - 250 - Внутренняя отделка	124.7 м ²

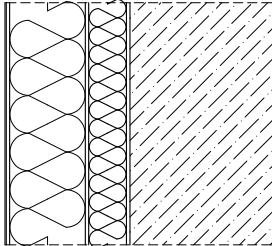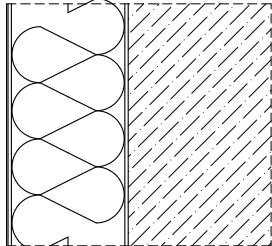3.2		- СФТК VETONIT THERM MIN PRO - 7 - Минераловатные плиты VETONIT ШТУКАТУРНЫЙ ФАСАД - 50+100 - Клеевая смесь - 10 - Грунт - Железобетон - см. КЖ - Внутренняя отделка	11.5 м ²
3.3		- СФТК VETONIT THERM MIN PRO - 7 - Минераловатные плиты VETONIT ШТУКАТУРНЫЙ ФАСАД - 150 - Клеевая смесь - 10 - Грунт - Железобетон - см. КЖ - Внутренняя отделка	74.1 м ²

ПРИМЕЧАНИЯ

1. Площадь элементов декоративного обрамления проемов из минераловатных плит VETONIT ШТУКАТУРНЫЙ ФАСАД сечением 50х50 посчитана отдельно – 43.2 м² (учтена в спецификации, поз.45).

						25-06-21-РП-АР			
						Санкт-Петербург, Большой Сампсониевский проспект, 66, литера И			
изм.	кол.уч.	лист	N док.	подпись	дата				
ГИП		Халин			27.01.26	ВОССОЗДАНИЕ ИСТОРИЧЕСКОГО ЗДАНИЯ ПУТЕМ СТРОИТЕЛЬСТВА БИЗНЕС-ЦЕНТРА НА МЕСТЕ УТРАЧЕННОГО ИСТОРИЧЕСКОГО ЗДАНИЯ С ВОССТАНОВЛЕНИЕМ ВНЕШНЕГО ОБЛИКА ИСТОРИЧЕСКОГО ЗДАНИЯ	стадия	лист	листов
ГАП		Халин			27.01.26		РД	10.1	
Архитектор		Мательский			27.01.26				
						Типы наружных стен Лист 1			

						БС66-РЕФ-АР			
						Санкт-Петербург, Большой Сампсониевский пр., 66, лит. И			
Изм.	Колуч.	Лист	№ док.	Подп.	Дата	Материалы проекта	Стадия	Лист	Листов
Разраб.							Р	32	
Оформил									
Н. контр.						Архитектурные решения	ИП Лаврентьева А.В.		
ГИП									









Согласовано

Взам. инб. №

Подп. и дата

Инб. № подл.

ТИПЫ НАРУЖНЫХ СТЕН

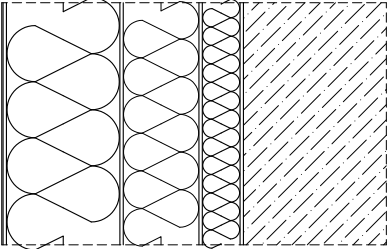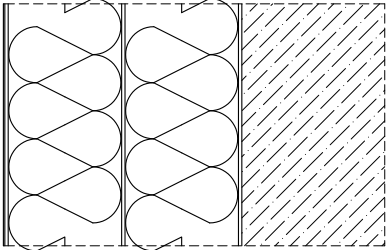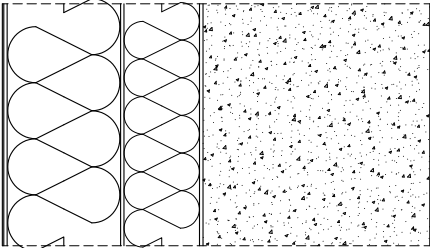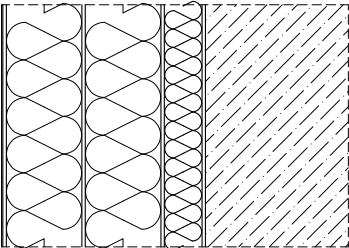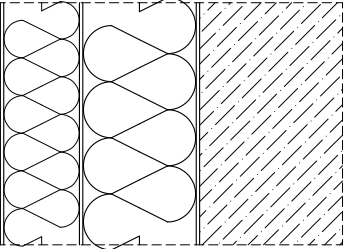
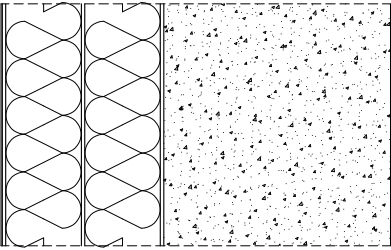
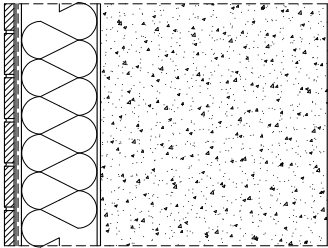
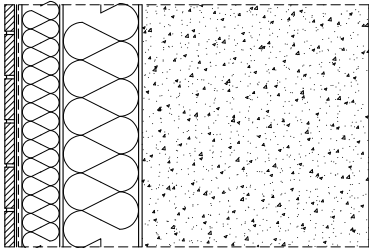
4.1		- СФТК VETONIT THERM MIN PRO - Минераловатные плиты VETONIT ШТУКАТУРНЫЙ ФАСАД - Клеевая смесь - Грунт - Железобетон - Внутренняя отделка - 7 - 50+100+150 - 10 - см. КЖ	120.6 м ²
4.2		- СФТК VETONIT THERM MIN PRO - Минераловатные плиты VETONIT ШТУКАТУРНЫЙ ФАСАД - Клеевая смесь - Грунт - Железобетон - Внутренняя отделка - 7 - 150+150 - 10 - см. КЖ	99.5 м ²
4.3		- СФТК VETONIT THERM MIN PRO - Минераловатные плиты VETONIT ШТУКАТУРНЫЙ ФАСАД - Клеевая смесь - Грунт - Кладка из газобетонных блоков, D600–800 - Внутренняя отделка - 7 - 100+150 - 10 - 250	11.8 м ²
4.4		- СФТК VETONIT THERM MIN PRO - Минераловатные плиты VETONIT ШТУКАТУРНЫЙ ФАСАД - Клеевая смесь - Грунт - Железобетон - Внутренняя отделка - 7 - 50+100+100 - 10 - см. КЖ	93.6 м ²
4.5		- СФТК VETONIT THERM MIN PRO - Минераловатные плиты VETONIT ШТУКАТУРНЫЙ ФАСАД - Клеевая смесь - Грунт - Железобетон - Внутренняя отделка - 7 - 150+100 - 10 - см. КЖ	98.2 м ²
4.6		- СФТК VETONIT THERM MIN PRO - Минераловатные плиты VETONIT ШТУКАТУРНЫЙ ФАСАД - Клеевая смесь - Грунт - Кладка из газобетонных блоков, D600–800 - Внутренняя отделка - 7 - 100+100 - 10 - 250	62.7 м ²
5.1		- Клинкерная плитка - СФТК VETONIT THERM CLINKER PRO - Минераловатные плиты VETONIT ШТУКАТУРНЫЙ ФАСАД СТРОНГ - Клеевая смесь - Грунт - Кладка из газобетонных блоков, D600–800 - Внутренняя отделка - 10 - 10 - 100 - 10 - 250	485.9 м ²
5.2		- Клинкерная плитка - СФТК VETONIT THERM CLINKER PRO - Минераловатные плиты VETONIT ШТУКАТУРНЫЙ ФАСАД СТРОНГ - Клеевая смесь - Грунт - Кладка из газобетонных блоков, D600–800 - Внутренняя отделка - 10 - 10 - 100+50 - 10 - 250	19.1 м ²




						25-06-21-РП-АР			
						Санкт-Петербург, Большой Сампсониевский проспект, 66, литера И			
изм.	кол.уч.	лист	N док.	подпись	дата				
ГИП		Халин			27.01.26	ВОССОЗДАНИЕ ИСТОРИЧЕСКОГО ЗДАНИЯ ПУТЕМ СТРОИТЕЛЬСТВА БИЗНЕС-ЦЕНТРА НА МЕСТЕ УТРАЧЕННОГО ИСТОРИЧЕСКОГО ЗДАНИЯ С ВОССТАНОВЛЕНИЕМ ВНЕШНЕГО ОБЛИКА ИСТОРИЧЕСКОГО ЗДАНИЯ	стадия	лист	листов
ГАП		Халин			27.01.26		РД	10.2	
Архитектор		Мательский			27.01.26				
						Типы наружных стен Лист 2			

						БС66-РЕФ-АР			
						Санкт-Петербург, Большой Сампсониевский пр., 66, лит. И			
Изм.	Колуч.	Лист	№ док.	Подп.	Дата	Материалы проекта	Стадия	Лист	Листов
Разраб.							Р	33	
Оформил									
						Архитектурные решения	ИП Лаврентьева А.В.		
Н. контр.									
ГИП									

Согласовано			
Взам. инв. №			
Подп. и дата			
Инв. № подл.			

ТИПЫ НАРУЖНЫХ СТЕН

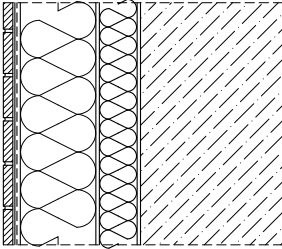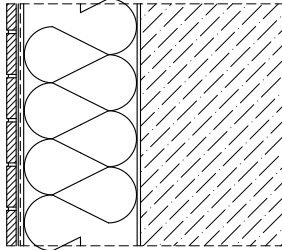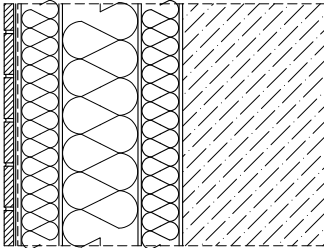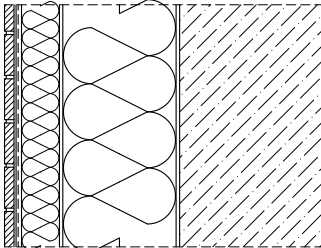5.3		– Клинкерная плитка – СФТК VETONIT THERM CLINKER PRO – Минераловатные плиты VETONIT ШТУКАТУРНЫЙ ФАСАД СТРОНГ – Клеевая смесь – Грунт – Железобетон – Внутренняя отделка – 10 – 10 – 50+100 – 10 – см. КЖ	61.1 м ²
5.4		– Клинкерная плитка – СФТК VETONIT THERM CLINKER PRO – Минераловатные плиты VETONIT ШТУКАТУРНЫЙ ФАСАД СТРОНГ – Клеевая смесь – Грунт – Железобетон – Внутренняя отделка – 10 – 10 – 150 – 10 – см. КЖ	475.8 м ²
5.5		– Клинкерная плитка – СФТК VETONIT THERM CLINKER PRO – Минераловатные плиты VETONIT ШТУКАТУРНЫЙ ФАСАД СТРОНГ – Клеевая смесь – Грунт – Железобетон – Внутренняя отделка – 10 – 10 – 50+100+50 – 10 – см. КЖ	38.5 м ²
5.6		– Клинкерная плитка – СФТК VETONIT THERM CLINKER PRO – Минераловатные плиты VETONIT ШТУКАТУРНЫЙ ФАСАД СТРОНГ – Клеевая смесь – Грунт – Железобетон – Внутренняя отделка – 10 – 10 – 150+50 – 10 – см. КЖ	36.3 м ²


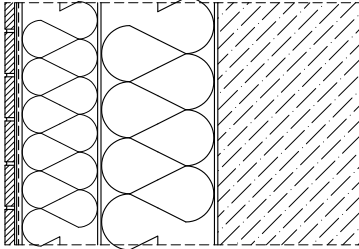
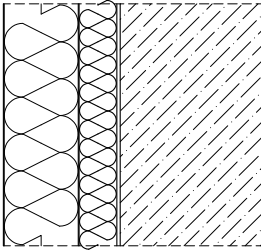
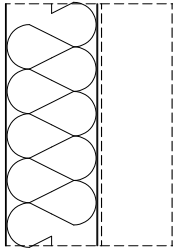
5.7		– Клинкерная плитка – СФТК VETONIT THERM CLINKER PRO – Минераловатные плиты VETONIT ШТУКАТУРНЫЙ ФАСАД СТРОНГ – Клеевая смесь – Грунт – Железобетон – Внутренняя отделка – 10 – 10 – 150+100 – 10 – см. КЖ	2.2 м ²
6		– Шумопоглощающие перфорированные панели SoundBlock ПШП – Металлический каркас с заполнением минераловатными плитами VETONIT ШТУКАТУРНЫЙ ФАСАД – Клеевая смесь – Грунт – Железобетон – Внутренняя отделка – 100 – 50 – 10 – см. КЖ	109.4 м ²
7		– Сэндвич-панель с минераловатным наполнителем – Металлический каркас, см. КМ – 120 – 100	29.5 м ²

						25-06-21-РП-АР			
						Санкт-Петербург, Большой Сампсониевский проспект, 66, литера И			
изм.	кол.уч.	лист	N док.	подпись	дата				
ГИП		Халин			27.01.26	ВОССОЗДАНИЕ ИСТОРИЧЕСКОГО ЗДАНИЯ ПУТЕМ СТРОИТЕЛЬСТВА БИЗНЕС-ЦЕНТРА НА МЕСТЕ УТРАЧЕННОГО ИСТОРИЧЕСКОГО ЗДАНИЯ С ВОССТАНОВЛЕНИЕМ ВНЕШНЕГО ОБЛИКА ИСТОРИЧЕСКОГО ЗДАНИЯ	стадия	лист	листов
ГАП		Халин			27.01.26		РД	10.3	
Архитектор		Мательский			27.01.26				
						Типы наружных стен Лист 3			

						БС66-РЕФ-АР			
						Санкт-Петербург, Большой Сампсониевский пр., 66, лит. И			
Изм.	Колуч.	Лист	№ док.	Подп.	Дата	Материалы проекта	Стадия	Лист	Листов
Разраб.							Р	34	
Оформил									
						Архитектурные решения	ИП Лаврентьева А.В.		
Н. контр.									
ГИП									

Согласовано				
Инф. № подл.		Подп. и дата		Взам. инф. №

ТИПЫ НАРУЖНЫХ СТЕН

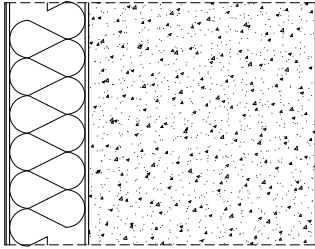
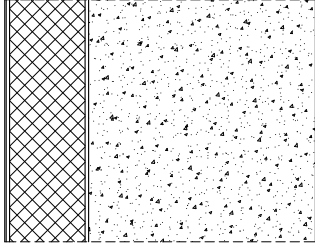
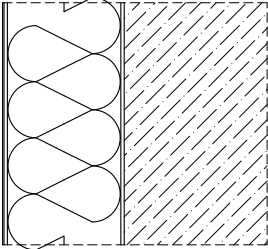
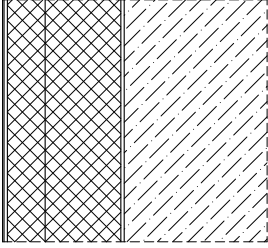
8.1		– СФТК VETONIT THERM MIN PRO, отделка мозаичной декоративной штукатуркой VETONIT PAS MARMOLIT – Минераловатные плиты VETONIT ШТУКАТУРНЫЙ ФАСАД – Клеевая смесь – Грунт – Кладка из газобетонных блоков, D600–800 – Внутренняя отделка – 7 – 100 – 10 – 250	32.8 м ²
8.2		– СФТК VETONIT THERM MIN PRO, отделка мозаичной декоративной штукатуркой VETONIT PAS MARMOLIT – XPS ТЕХНОНИКОЛЬ CARBON PROF – Клеевая смесь – Грунт – Кладка из газобетонных блоков, D600–800 – Внутренняя отделка – 7 – 100 – 10 – 250	1.2 м ²
8.3		– СФТК VETONIT THERM MIN PRO, отделка мозаичной декоративной штукатуркой VETONIT PAS MARMOLIT – Минераловатные плиты VETONIT ШТУКАТУРНЫЙ ФАСАД – Клеевая смесь – Грунт – Железобетон – Внутренняя отделка – 7 – 150 – 10 – см. КЖ	139.4 м ²
8.4		– СФТК VETONIT THERM MIN PRO, отделка мозаичной декоративной штукатуркой VETONIT PAS MARMOLIT – XPS ТЕХНОНИКОЛЬ CARBON PROF – Клеевая смесь – Грунт – Железобетон – Внутренняя отделка – 7 – 100+50 – 10 – см. КЖ	11.4 м ²




						25-06-21-РП-АР			
						Санкт-Петербург, Большой Сампсониевский проспект, 66, литера И			
изм.	кол.уч.	лист	N док.	подпись	дата				
ГИП		Халин			27.01.26	ВОССОЗДАНИЕ ИСТОРИЧЕСКОГО ЗДАНИЯ ПУТЕМ СТРОИТЕЛЬСТВА БИЗНЕС-ЦЕНТРА НА МЕСТЕ УТРАЧЕННОГО ИСТОРИЧЕСКОГО ЗДАНИЯ С ВОССТАНОВЛЕНИЕМ ВНЕШНЕГО ОБЛИКА ИСТОРИЧЕСКОГО ЗДАНИЯ	стадия	лист	листов
ГАП		Халин			27.01.26		РД	10.4	
Архитектор		Мательский			27.01.26				
						Типы наружных стен Лист 4			

						БС66-РЕФ-АР			
						Санкт-Петербург, Большой Сампсониевский пр., 66, лит. И			
Изм.	Колуч.	Лист	№ док.	Подп.	Дата	Материалы проекта	Стадия	Лист	Листов
Разраб.							Р	35	
Оформил									
Н. контр.						Архитектурные решения	ИП Лаврентьева А.В.		
ГИП									

Согласовано				
Взам. инв. №				
Подп. и дата				
Инв. № подл.				

ТИПЫ ВНУТРЕННИХ СТЕН

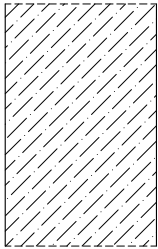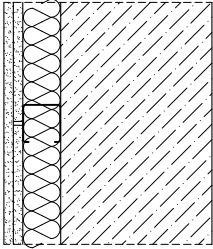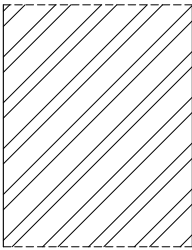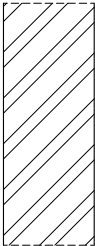C-1.1		– Внутренняя отделка – Железобетонная стена – Внутренняя отделка – см. КЖ
C-1.2	КНАУФ С626 	– Внутренняя отделка – ГКЛ в 2 слоя – Металлический каркас с заполнением минераловатными плитами АкустиКНАУФ – Железобетонная стена – Внутренняя отделка – 25 – 50–100 – см. КЖ
C-2.1		– Внутренняя отделка – Кладка из полнотелого кирпича – Внутренняя отделка – 250
C-2.2		– Внутренняя отделка – Кладка из полнотелого кирпича – Внутренняя отделка – 120



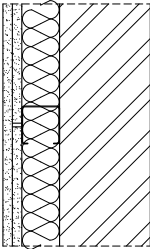
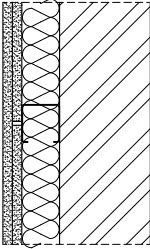
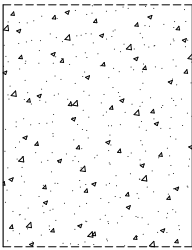
C-2.3	КНАУФ С626 	– Внутренняя отделка – ГКЛ в 2 слоя – Металлический каркас с заполнением минераловатными плитами АкустиКНАУФ – Кладка из полнотелого кирпича – Внутренняя отделка – 25 – 50–100 – 120
C-2.4	КНАУФ С626 	– Внутренняя отделка – ГКЛ в 2 слоя – Металлический каркас с заполнением минераловатными плитами АкустиКНАУФ – Кладка из полнотелого кирпича – Внутренняя отделка – 25 – 50–100 – 120
C-3.1		– Внутренняя отделка – Кладка из газобетонных блоков, D600–800 – Внутренняя отделка – 250





						25-06-21-РП-АР			
						Санкт-Петербург, Большой Сампсониевский проспект, 66, литера И			
изм.	кол.уч.	лист	N док.	подпись	дата				
ГИП		Халин			27.01.26	ВОССОЗДАНИЕ ИСТОРИЧЕСКОГО ЗДАНИЯ ПУТЕМ СТРОИТЕЛЬСТВА БИЗНЕС-ЦЕНТРА НА МЕСТЕ УТРАЧЕННОГО ИСТОРИЧЕСКОГО ЗДАНИЯ С ВОССТАНОВЛЕНИЕМ ВНЕШНЕГО ОБЛИКА ИСТОРИЧЕСКОГО ЗДАНИЯ	стадия	лист	листов
ГАП		Халин			27.01.26		РД	11.1	
Архитектор		Мательский			27.01.26				
						Типы внутренних стен и перегородок Лист 1			

						БС66-РЕФ-АР			
						Санкт-Петербург, Большой Сампсониевский пр., 66, лит. И			
Изм.	Колуч.	Лист	№ док.	Подп.	Дата	Материалы проекта	Стадия	Лист	Листов
Разраб.							Р	36	
Оформил									
						Архитектурные решения	ИП Лаврентьева А.В.		
Н. контр.									
ГИП									

Согласовано				
Взам. инв. №				
Подп. и дата				
Инв. № подл.				



ТИПЫ ВНУТРЕННИХ СТЕН

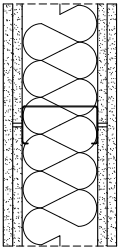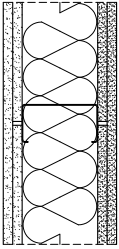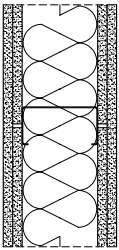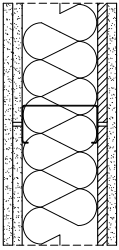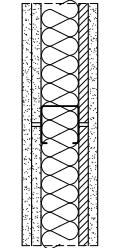C-4.1	КНАУФ C112 	– Внутренняя отделка – ГКЛ в 2 слоя – Металлический каркас с заполнением минераловатными плитами АкустиКНАУФ – ГКЛ в 2 слоя – Внутренняя отделка – 25 – 100 – 25
C-4.2	КНАУФ C112 	– Внутренняя отделка – ГКЛВ в 2 слоя – Металлический каркас с заполнением минераловатными плитами АкустиКНАУФ – ГКЛ в 2 слоя – Внутренняя отделка – 25 – 100 – 25
C-4.3	КНАУФ C112 	– Внутренняя отделка – ГКЛВ в 2 слоя – Металлический каркас с заполнением минераловатными плитами АкустиКНАУФ – ГКЛВ в 2 слоя – Внутренняя отделка – 25 – 100 – 25
C-4.4	КНАУФ C112 	– Внутренняя отделка – ГКЛ в 2 слоя – Металлический каркас с заполнением минераловатными плитами АкустиКНАУФ – Плиты PROMATECT-H – ГКЛ – 25 – 100 – 12.5 – 12.5
C-4.5	КНАУФ C112 	– Внутренняя отделка – ГКЛ в 2 слоя – Металлический каркас с заполнением минераловатными плитами АкустиКНАУФ – Плиты PROMATECT-H – ГКЛ – 25 – 50 – 12.5 – 12.5

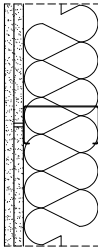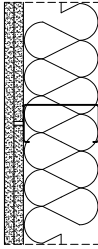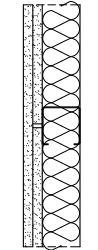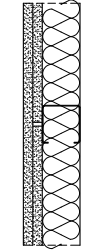C-5.1	КНАУФ C626 	– Внутренняя отделка – ГКЛ в 2 слоя – Металлический каркас с заполнением минераловатными плитами АкустиКНАУФ – 25 – 100
C-5.2	КНАУФ C626 	– Внутренняя отделка – ГКЛВ в 2 слоя – Металлический каркас с заполнением минераловатными плитами АкустиКНАУФ – 25 – 100
C-5.3	КНАУФ C626 	– Внутренняя отделка – ГКЛ в 2 слоя – Металлический каркас с заполнением минераловатными плитами АкустиКНАУФ – 25 – 50
C-5.4	КНАУФ C626 	– Внутренняя отделка – ГКЛВ в 2 слоя – Металлический каркас с заполнением минераловатными плитами АкустиКНАУФ – 25 – 50

						25-06-21-РП-АР			
						Санкт-Петербург, Большой Сампсониевский проспект, 66, литера И			
изм.	кол.уч.	лист	N док.	подпись	дата				
ГИП		Халин			27.01.26	ВОССОЗДАНИЕ ИСТОРИЧЕСКОГО ЗДАНИЯ ПУТЕМ СТРОИТЕЛЬСТВА БИЗНЕС-ЦЕНТРА НА МЕСТЕ УТРАЧЕННОГО ИСТОРИЧЕСКОГО ЗДАНИЯ С ВОССТАНОВЛЕНИЕМ ВНЕШНЕГО ОБЛИКА ИСТОРИЧЕСКОГО ЗДАНИЯ	стадия	лист	листов
ГАП		Халин			27.01.26		РД	11.2	
Архитектор		Мательский			27.01.26				
						Типы внутренних стен и перегородок Лист 2			

						БС66-РЕФ-АР			
						Санкт-Петербург, Большой Сампсониевский пр., 66, лит. И			
Изм.	Колуч.	Лист	№ док.	Подп.	Дата	Материалы проекта	Стадия	Лист	Листов
Разраб.							Р	37	
Оформил									
Н. контр.						Архитектурные решения	ИП Лаврентьева А.В.		
ГИП									

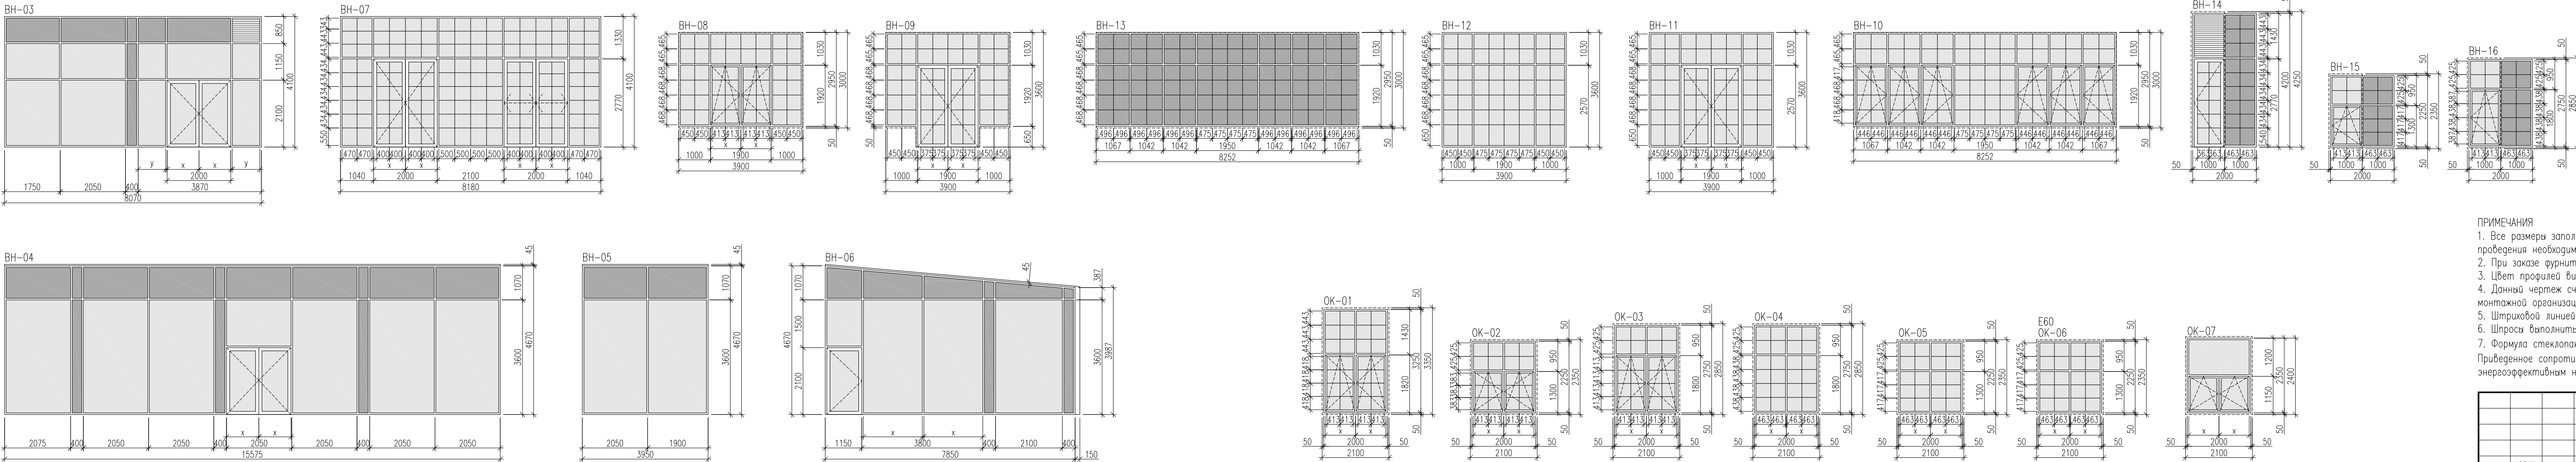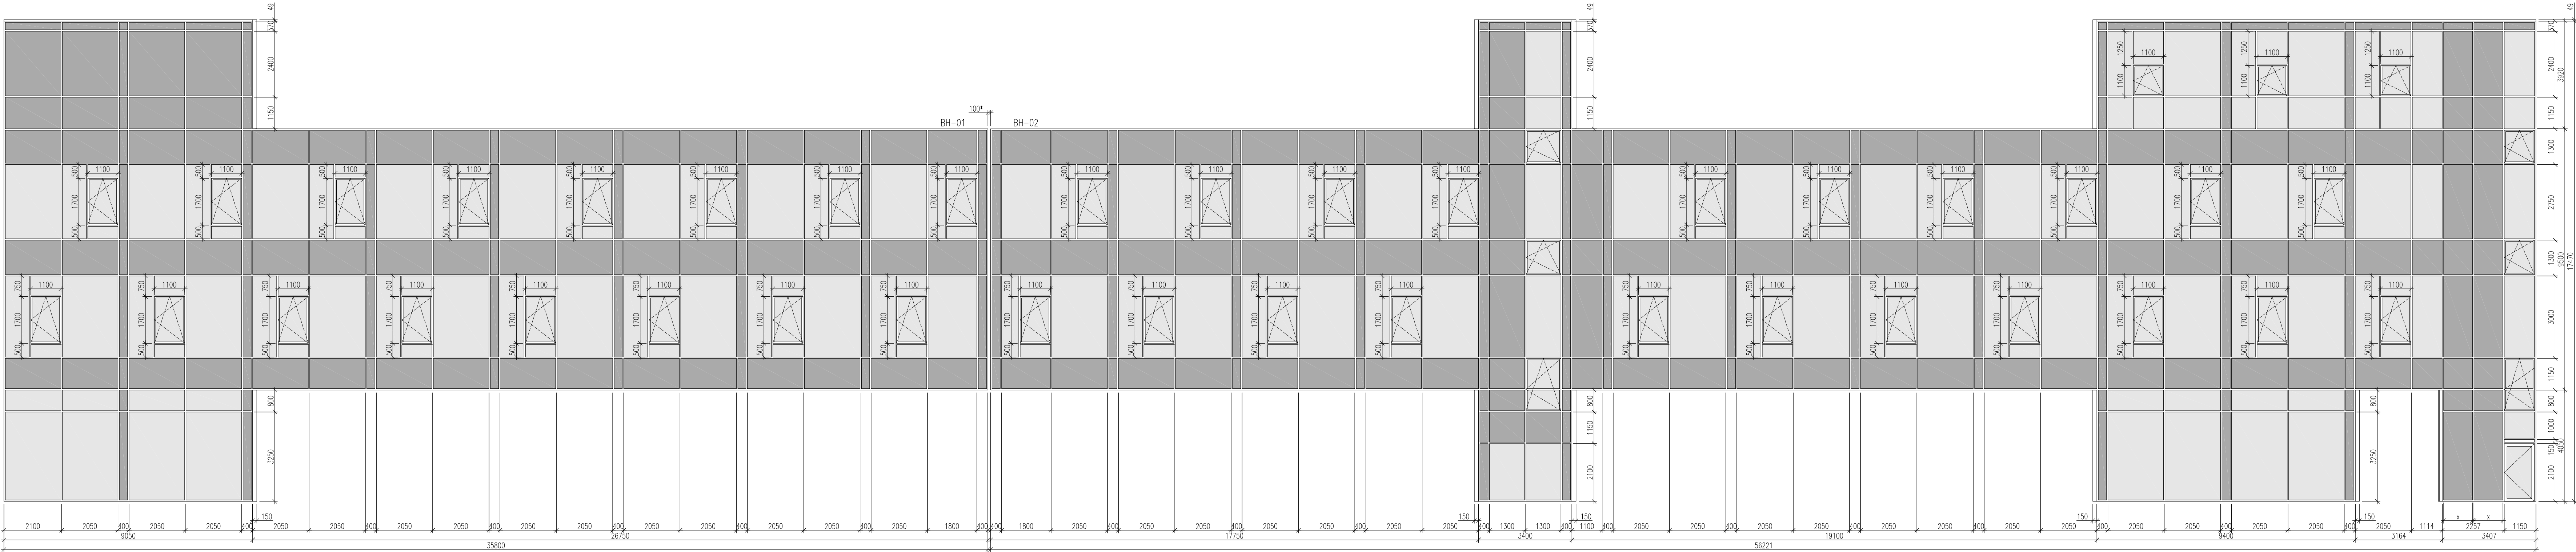

ПРИМЕЧАНИЯ

1. Все размеры заполнений даны по проемам. Их заказ осуществлять только по фактически полученным проемам после проведения необходимых замеров.
2. При заказе фурнитуры согласовать с заказчиком и архитектором.
3. Цвет профиля витражей RAL7043. Цвет обратнокрашеного стекла принять по цвету профиля.
4. Данный чертеж считать заданием для монтажной организации. Монтаж производить по чертежам, разработанным монтажной организацией.
5. Штриховой линией показан внутренний строительный проем.
6. Шпросы выполнить флуэторными, толщина 20мм.
7. Формула стеклопакетов наружных окон, витражей, фрамуг – СПО 4М1–10–4М1–10–4М1 (точность у производителя).

Приблизное сопротивление теплопередаче окон и витражей не ниже 0,73 м²С/Вт, стекло прозрачное, с энергосберегающим напылением и заполнением камер аргоном. Коэффициент светопропускания стеклопакета 75%.

						25-06-21-РП-АР		
						Санкт-Петербург, Большой Сампсониевский проспект, 66, литера И		
изм.	кол-во	лист	№ док.	подпись	дата	стадия	лист	листов
ГМП		Халин			27.01.26	РД	12.1	
ГМП		Халин			27.01.26			
Архитектор		Матвеевский			27.01.26			
						Монтажные схемы заполнения наружных оконных проемов и витражей		

						БС66-РЕФ-АР							
						Санкт-Петербурга, Большой Сампсониевский пр., 66, лит. И							
Изм.	Кол-во	Лист	№ док.	Подп.	Дата	Материалы проекта	Стадия	Лист	Листов				
							Р	38					
											Архитектурные решения	ИП Лаврентьева А.В.	
Н. контр.													
ГИП													

Согласовано

Взам. инв. №

Подп. и дата

Инв. № подл.

СПЕЦИФИКАЦИЯ НАРУЖНЫХ ВИТРАЖЕЙ



марка	размеры проема	описание	кол-во	примечания
ВН-01	35800*х17470(н)	Наружный, алюминиевый	1	RAL7043
ВН-02	56221*х17470(н)	Наружный, алюминиевый	1	RAL7043
ВН-03	8070х4100(н)	Наружный, алюминиевый	1	RAL7043
ВН-04	15575х4670(н)	Наружный, алюминиевый	1	RAL7043
ВН-05	3950х4670(н)	Наружный, алюминиевый	1	RAL7043
ВН-06	7850х4670(н)	Наружный, алюминиевый	1	RAL7043
ВН-07	8180х4200(н)	Наружный, алюминиевый, шпросы	1	RAL7043
ВН-08	3900х2950(н)	Наружный, алюминиевый, шпросы	3	RAL7043
ВН-09	3900х3600(н)	Наружный, алюминиевый, шпросы	3	RAL7043
ВН-10	8252х3000(н)	Наружный, алюминиевый, шпросы	1	RAL7043
ВН-11	3900х3600(н)	Наружный, алюминиевый, шпросы	1	RAL7043
ВН-12	3900х3600(н)	Наружный, алюминиевый, шпросы	1	RAL7043
ВН-13	8252х3000(н)	Наружный, алюминиевый, шпросы	1	RAL7043
ВН-14	2000х4200(н)	Наружный, алюминиевый, шпросы	1	RAL7043
ВН-15	2000х2350(н)	Наружный, алюминиевый, шпросы	1	RAL7043
ВН-16	2000х2850(н)	Наружный, алюминиевый, шпросы	2	RAL7043

СПЕЦИФИКАЦИЯ ЗАПОЛНЕНИЙ НАРУЖНЫХ ОКОННЫХ ПРОЕМОВ

марка	размеры проема	описание	кол-во	примечания
ОК-01	2000х3350(н)	Наружное, алюминиевое, шпросы	6	RAL7043
ОК-02	2000х2350(н)	Наружное, алюминиевое, шпросы	13	RAL7043
ОК-03	2000х2850(н)	Наружное, алюминиевое, шпросы	54	RAL7043
ОК-04	2000х2850(н)	Наружное, алюминиевое, шпросы	5	RAL7043
ОК-05	2000х2350(н)	Наружное, алюминиевое, шпросы	1	RAL7043
ОК-06	2000х2350(н)	Наружное, шпросы, EI60	1	RAL7043
ОК-07	2000х2400(н)	Наружное, ПВХ	9	RAL7043

ПРИМЕЧАНИЯ

1. Все размеры заполнений даны по проемам. Их заказ осуществлять только по фактически полученным проемам после проведения необходимых замеров.
2. При заказе фурнитуру согласовать с заказчиком и архитектором.
3. Цвет профилей витражей RAL7043. Цвет обратнокрашенного стекла принять по цвету профилей.
4. Шпросы выполнить двусторонними, толщина 20мм.
5. Формула стеклопакетов наружных окон, витражей, фрамуг – СПО 4М1–10–4М1–10–4М1 (уточнить у производителя). Приведенное сопротивление теплопередаче окон и витражей не ниже 0.73 м²С/Вт, стекло прозрачное, с энергоэффективным напылением и заполнением камер аргоном. Коэффициент светопропускания стеклопакета 75%.

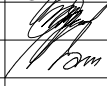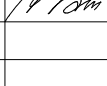						25-06-21-РП-АР			
						Санкт-Петербург, Большой Сампсониевский проспект, 66, литера И			
изм.	кол.уч.	лист	N док.	подпись	дата				
ГИП		Халин			27.01.26	ВОССОЗДАНИЕ ИСТОРИЧЕСКОГО ЗДАНИЯ ПУТЕМ СТРОИТЕЛЬСТВА БИЗНЕС-ЦЕНТРА НА МЕСТЕ УТРАЧЕННОГО ИСТОРИЧЕСКОГО ЗДАНИЯ С ВОССТАНОВЛЕНИЕМ ВНЕШНЕГО ОБЛИКА ИСТОРИЧЕСКОГО ЗДАНИЯ	стадия	лист	листов
ГАП		Халин			27.01.26		РД	12.2	
Архитектор		Мательский			27.01.26				
						Спецификация заполнений наружных оконных проемов и витражей			













						БС66-РЕФ-АР			
						Санкт-Петербург, Большой Сампсониевский пр., 66, лит. И			
Изм.	Кол.уч.	Лист	№ док.	Подп.	Дата	Материалы проекта	Стадия	Лист	Листов
Разраб.							Р	39	
Оформил									
Н. контр.						Архитектурные решения	ИП Лаврентьева А.В.		
ГИП									

Согласовано

Взам. инб. №

Подп. и дата

Инб. № подл.

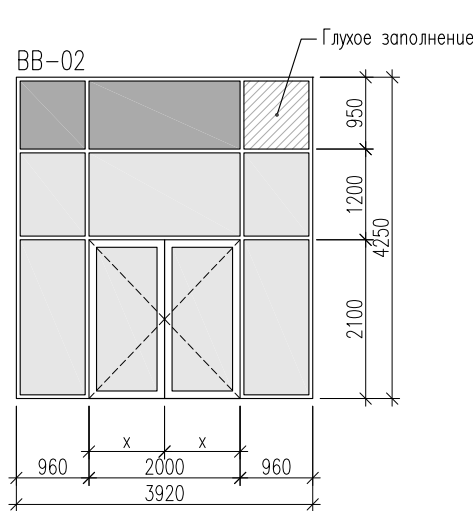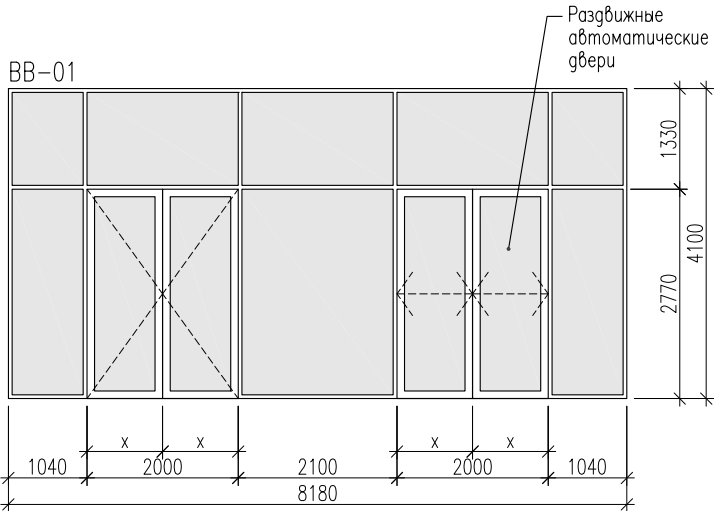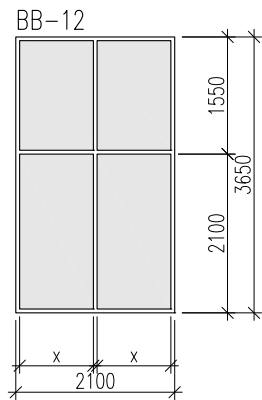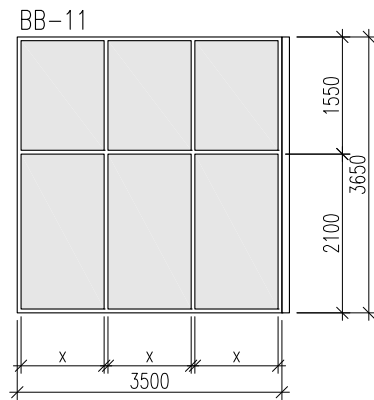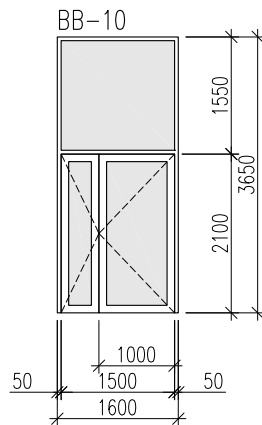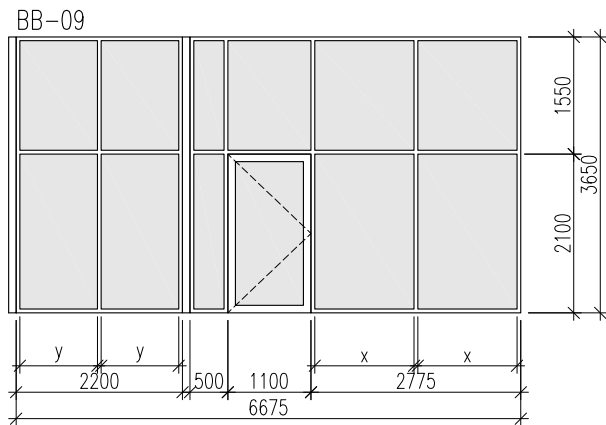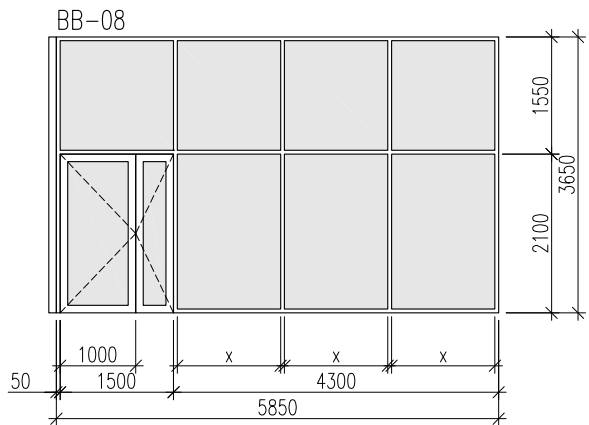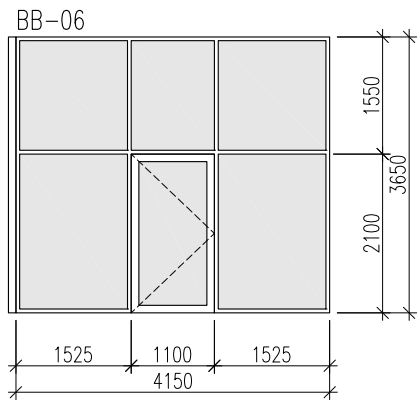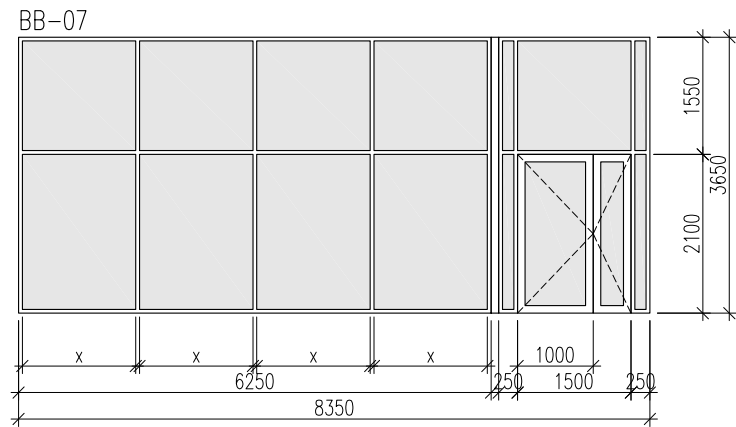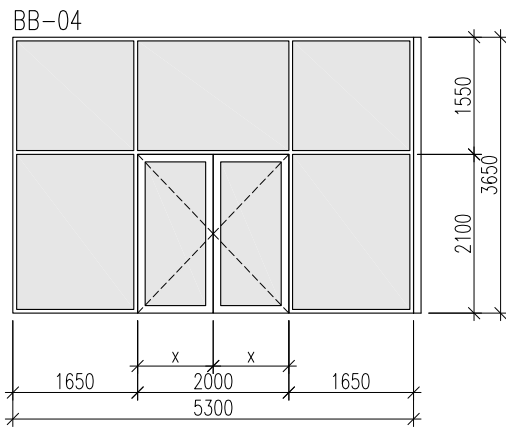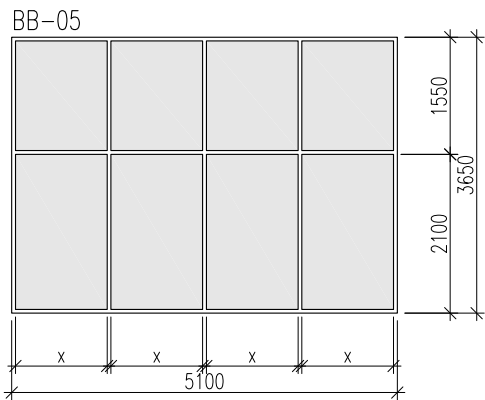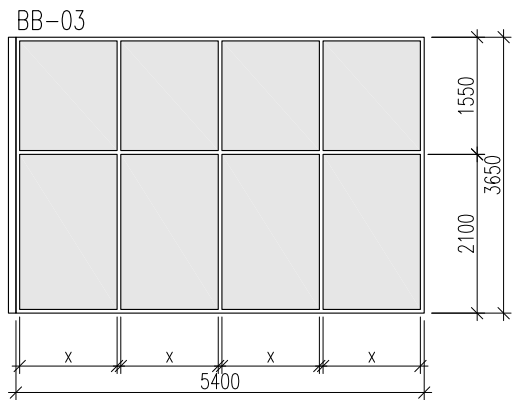

ПРИМЕЧАНИЯ

1. Все размеры заполнений даны по проемам. Их заказ осуществлять только по фактически полученным проемам после проведения необходимых замеров.
2. При заказе фурнитуры согласовать с заказчиком и архитектором.
3. Цвет профилей витражей RAL7043. Цвет обратнокрашенного стекла принять по цвету профилей.
4. Данный чертеж считать заданием для монтажной организации. Монтаж производить по чертежам, разработанным монтажной организацией.

						25-06-21-РП-АР			
						Санкт-Петербург, Большой Сампсониевский проспект, 66, литера И			
изм.	кол.уч.	лист	N док.	подпись	дата				
ГИП		Халин			27.01.26	ВОССОЗДАНИЕ ИСТОРИЧЕСКОГО ЗДАНИЯ ПУТЕМ СТРОИТЕЛЬСТВА БИЗНЕС-ЦЕНТРА НА МЕСТЕ УТРАЧЕННОГО ИСТОРИЧЕСКОГО ЗДАНИЯ С ВОССТАНОВЛЕНИЕМ ВНЕШНЕГО ОБЛИКА ИСТОРИЧЕСКОГО ЗДАНИЯ	стадия	лист	листов
ГАП		Халин			27.01.26		РД	13.1	
Архитектор		Мательский			27.01.26				
						Монтажные схемы внутренних витражей			

						БС66-РЕФ-АР			
						Санкт-Петербург, Большой Сампсониевский пр., 66, лит. И			
Изм.	Кол.уч.	Лист	№ док.	Подп.	Дата	Материалы проекта	Стадия	Лист	Листов
Разраб.							Р	40	
Оформил									
Н. контр.						Архитектурные решения	ИП Лаврентьева А.В.		
ГИП									

Согласовано

Взам. инв. №

Подп. и дата



Инв. № подл.

СПЕЦИФИКАЦИЯ ВНУТРЕННИХ ВИТРАЖЕЙ

марка	размеры проема	описание	кол-во	примечания
ВВ-01	8180x4250(h)	Внутренний, алюминиевый	1	RAL7043
ВВ-02	3920x4250(h)	Внутренний, алюминиевый	1	RAL7043
ВВ-03	5400x3650(h)	Внутренний, алюминиевый	1	RAL7043
ВВ-04	5300x3650(h)	Внутренний, алюминиевый	1	RAL7043
ВВ-05	5100x3650(h)	Внутренний, алюминиевый	1	RAL7043
ВВ-06	4150x3650(h)	Внутренний, алюминиевый	1	RAL7043
ВВ-07	8350x3650(h)	Внутренний, алюминиевый	1	RAL7043
ВВ-08	5850x3650(h)	Внутренний, алюминиевый	1	RAL7043
ВВ-09	6625x3650(h)	Внутренний, алюминиевый	1	RAL7043
ВВ-10	1600x3650(h)	Внутренний, алюминиевый	1	RAL7043
ВВ-11	3500x3650(h)	Внутренний, алюминиевый	1	RAL7043
ВВ-12	2100x3650(h)	Внутренний, алюминиевый	1	RAL7043


ПРИМЕЧАНИЯ

1. Все размеры заполнений даны по проемам. Их заказ осуществлять только по фактически полученным проемам после проведения необходимых замеров.
2. При заказе фурнитуры согласовать с заказчиком и архитектором.
3. Цвет профилей витражей RAL7043. Цвет обратнокрашенного стекла принять по цвету профилей.

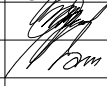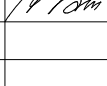						25-06-21-РП-АР			
						Санкт-Петербург, Большой Сампсониевский проспект, 66, литера И			
изм.	кол.уч.	лист	N док.	подпись	дата				
ГИП		Халин			27.01.26	ВОССОЗДАНИЕ ИСТОРИЧЕСКОГО ЗДАНИЯ ПУТЕМ СТРОИТЕЛЬСТВА БИЗНЕС-ЦЕНТРА НА МЕСТЕ УТРАЧЕННОГО ИСТОРИЧЕСКОГО ЗДАНИЯ С ВОССТАНОВЛЕНИЕМ ВНЕШНЕГО ОБЛИКА ИСТОРИЧЕСКОГО ЗДАНИЯ	стадия	лист	листов
ГАП		Халин			27.01.26		РД	13.2	
Архитектор		Мательский			27.01.26				
						Спецификация внутренних витражей			

						БС66-РЕФ-АР				
						Санкт-Петербург, Большой Сампсониевский пр., 66, лит. И				
Изм.	Кол.уч.	Лист	№ док.	Подп.	Дата	Материалы проекта		Стадия	Лист	Листов
Разраб.					Р			41		
Оформил										
Н. контр.					Архитектурные решения		ИП Лаврентьева А.В.			
ГИП										

марка	размеры проема	описание	кол-во	примечание
ДН-01	2000x4200(н)	Наружная остекл., алюминиевая, 2 створки, шпросы, остекл. фрамуга	6	
ДН-02нр	1100x4440(н)	Наружная остекл., алюминиевая, 1 створка, остекл. фрамуга	1	
ДН-03нр	1100x3300(н)	Наружная остекл., алюминиевая, 1 створка, остекл. фрамуга	1	
ДН-04нр	1400x3300(н)	Наружная остекл., алюминиевая, 2 створки, остекл. фрамуга	1	
ДН-05	2000x3300(н)	Наружная остекл., алюминиевая, 2 створки, остекл. фрамуга	1	
ДН-06нр	1100x3300(н)	Наружная глухая, стальная, 1 створка, остекленная фрамуга	3	
ДН-07	2000x3300(н)	Наружная глухая, стальная, 2 створки, остекленная фрамуга	1	
ДН-08л	1500x3300(н)	Наружная остекл., алюминиевая, 2 створки, остекл. фрамуга	1	
ДН-09л	1500x2150(н)	Наружная остекленная, алюминиевая, 2 створки	1	
ДН-10л	1000x2100(н)	Наружная глухая, стальная, 1 створка	3	
ДН-11нр	1100x2100(н)	Наружная глухая, стальная, 1 створка	1	
ДН-12нр	1500x2100(н)	Наружная глухая, стальная, 2 створки	2	
ДН-12л	1500x2100(н)	Наружная глухая, стальная, 2 створки	1	
ДН-13нр	700x1600(н)	Наружная глухая, стальная, 1 створка	1	

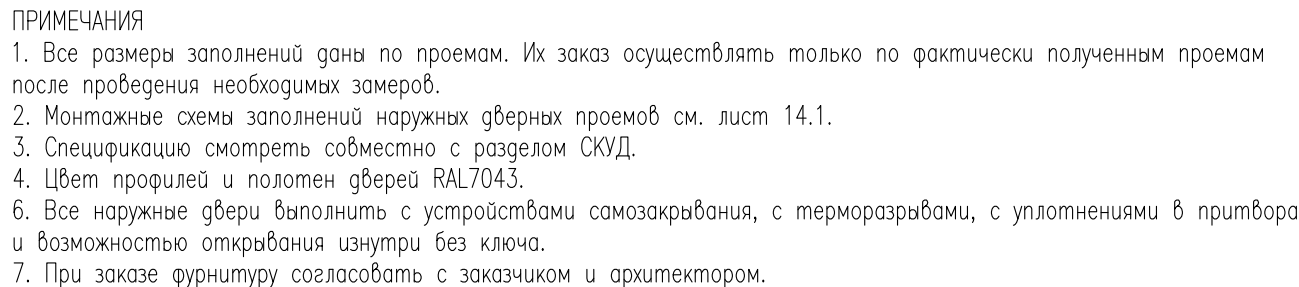

						БС66-РЕФ-АР			
						Санкт-Петербург, Большой Сампсониевский пр., 66, лит. И			
Изм.	Колуч.	Лист	№ док.	Подп.	Дата	Материалы проекта	Стадия	Лист	Листов
Разраб.							Р	42	
Оформил									
Н. контр.						Архитектурные решения	ИП Лаврентьева А.В.		
ГИП									

Согласовано





Взам. инб. №

Подп. и дата

Инб. № подл.

СПЕЦИФИКАЦИЯ ЗАПОЛНЕНИЙ ВНУТРЕННИХ ДВЕРНЫХ ПРОЕМОВ

марка	размеры проема	описание	−3.600	0.000	4.900	9.200	13.500	всего
Д−01пр	800х2100(н)	Внутренняя глухая, МДФ, 1 створка	−	2	−	−	−	2
Д−01л	800х2100(н)	Внутренняя глухая, МДФ, 1 створка	−	2	−	−	−	2
Д−02пр	900х2100(н)	Внутренняя глухая, МДФ, 1 створка	−	2	1	1	1	5
Д−02л	900х2100(н)	Внутренняя глухая, МДФ, 1 створка	−	5	1	1	1	8
Д−03пр	1100х2100(н)	Внутренняя глухая, МДФ, 1 створка	−	2	1	1	1	5
Д−03л	1100х2100(н)	Внутренняя глухая, МДФ, 1 створка	−	4	−	−	−	4
Д−04пр	1500х2100(н)	Внутренняя глухая, МДФ, 2 створки	−	−	9	9	6	24
Д−04л	1500х2100(н)	Внутренняя глухая, МДФ, 2 створки	−	−	1	1	1	3
Д−05	2000х2100(н)	Внутренняя глухая, МДФ, 2 створки	−	4	−	−	−	4
Д−06пр	1000х2100(н)	Внутренняя глухая, стальная, 1 створка, EI30	−	−	−	−	1	1
Д−07пр	1100х2100(н)	Внутренняя глухая, стальная, 1 створка, EI30	9	5	2	1	1	18
Д−07л	1100х2100(н)	Внутренняя глухая, стальная, 1 створка, EI30	4	3	3	3	2	15
Д−08пр	1100х2100(н)	Внутренняя глухая, стальная, 1 створка, EI60	5	−	1	1	1	8
Д−08л	1100х2100(н)	Внутренняя глухая, стальная, 1 створка, EI60	1	−	−	−	−	1
Д−09пр	1500х2100(н)	Внутренняя остекленная, стальная, 2 створки, EI30	−	1	3	3	3	10
Д−09л	1500х2100(н)	Внутренняя остекленная, стальная, 2 створки, EI30	−	−	1	1	1	3
Д−10	2000х2100(н)	Внутренняя остекленная, стальная, 2 створки, EIW15	−	−	2	2	1	5
Д−11пр	1500х2100(н)	Внутренняя глухая, стальная, 2 створки, EI30	1	−	−	−	−	1

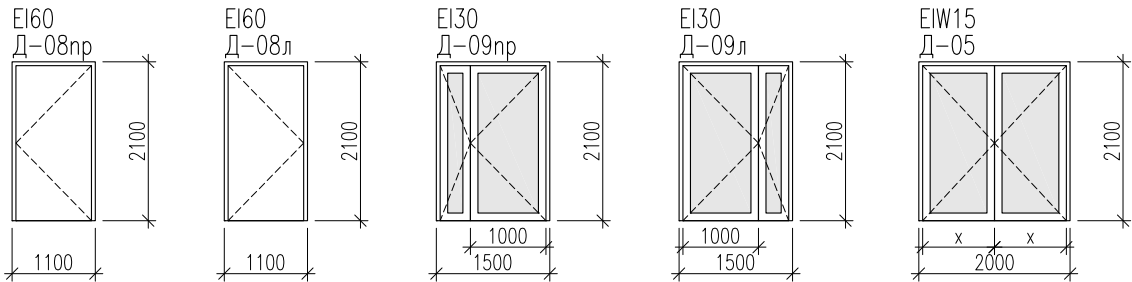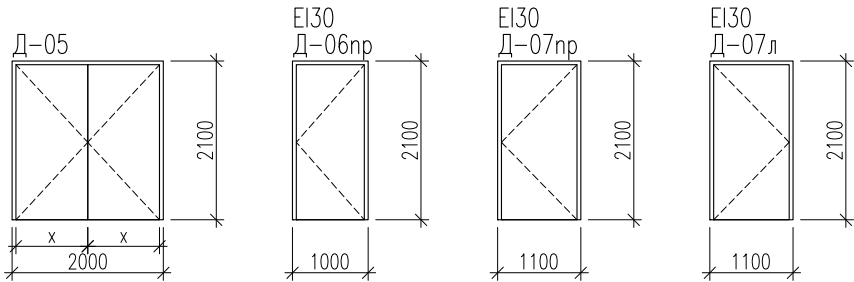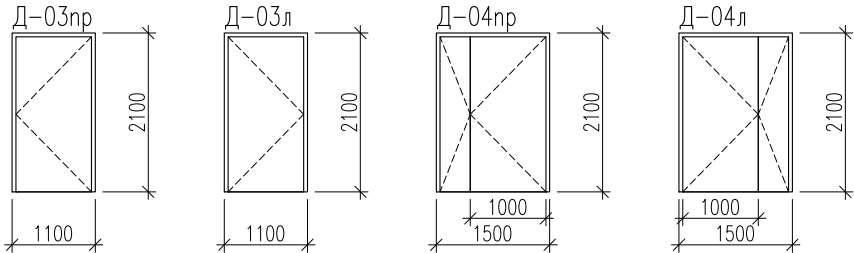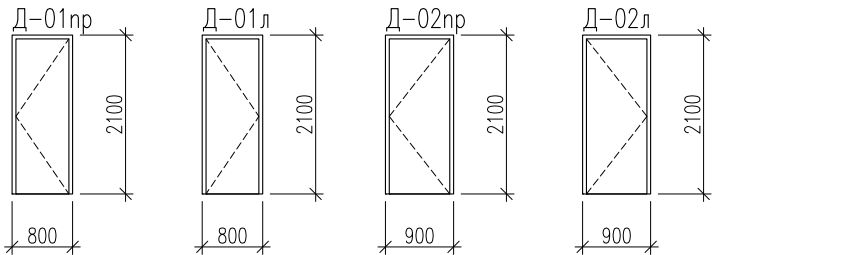

ПРИМЕЧАНИЯ

1. Все размеры заполнений даны по проемам. Их заказ осуществлять только по фактически полученным проемам после проведения необходимых замеров.
2. Монтажные схемы заполнений внутренних дверных проемов см. лист 15.1.
3. Спецификацию смотреть совместно с разделом СКУД.
4. Цвет профилей и полотен дверей в помещениях, входящих в зону проектирования дизайн-проекта, см. дизайн-проект. В остальных случаях принять цвет RAL7043.
6. Все внутренние двери выполнять без порога. Противопожарные двери выполнить с выпадающим или съемным порогом, с уплотнениями в притворах и с устройствами самозакрывания.
7. При заказе фурнитуру согласовать с заказчиком и архитектором.
8. Двери уборных, умывальных, душевых заказывать во влагостойком исполнении, с вент. зазором.

Д−**л левое открывание Д−**пр правое открывание



						25-06-21-РП-АР					
						Санкт-Петербург, Большой Сампсониевский проспект, 66, литера И					
изм.	кол.уч.	лист	N док.	подпись	дата						
ГИП		Халин			27.01.26	ВОССОЗДАНИЕ ИСТОРИЧЕСКОГО ЗДАНИЯ ПУТЕМ СТРОИТЕЛЬСТВА БИЗНЕС-ЦЕНТРА НА МЕСТЕ УТРАЧЕННОГО ИСТОРИЧЕСКОГО ЗДАНИЯ С ВОССТАНОВЛЕНИЕМ ВНЕШНЕГО ОБЛИКА ИСТОРИЧЕСКОГО ЗДАНИЯ			стадия	лист	листов
ГАП		Халин			27.01.26				РД	15	
Архитектор		Мательский			27.01.26						
						Монтажные схемы и спецификация заполнений внутренних дверных проемов					



						БС66-РЕФ-АР			
						Санкт-Петербург, Большой Сампсониевский пр., 66, лит. И			
Изм.	Колуч.	Лист	№ док.	Подп.	Дата	Материалы проекта	Стадия	Лист	Листов
Разраб.							Р	43	
Оформил									
						Архитектурные решения	ИП Лаврентьева А.В.		
Н. контр.									
ГИП									

Согласовано

Инв. № подл. Подп. и дата Взам. инв. №




СПЕЦИФИКАЦИЯ ВОРОТ

марка	размеры строительного проема в бетонной стене	описание	кол-во	примечания
ВР-01	3200x3550(h)	Подъемно-секционные ворота Hörmann SPU F42, утепленные (R=0.795м²С/Вт), стандартная направляющая (тип N), цвет с наружной стороны RAL7043, цвет с внутренней стороны RAL9010, электропривод HA400A450, 1кВт, комплект фотозащитных элементов безопасности, дистанционное управление	1	

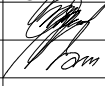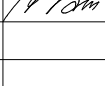						25-06-21-РП-АР			
						Санкт-Петербург, Большой Сампсониевский проспект, 66, литера И			
изм.	кол.уч.	лист	N док.	подпись	дата				
ГИП		Халин			27.01.26	ВОССОЗДАНИЕ ИСТОРИЧЕСКОГО ЗДАНИЯ ПУТЕМ СТРОИТЕЛЬСТВА БИЗНЕС-ЦЕНТРА НА МЕСТЕ УТРАЧЕННОГО ИСТОРИЧЕСКОГО ЗДАНИЯ С ВОССТАНОВЛЕНИЕМ ВНЕШНЕГО ОБЛИКА ИСТОРИЧЕСКОГО ЗДАНИЯ	стадия	лист	листов
ГАП		Халин			27.01.26		РД	16	
Архитектор		Мательский			27.01.26				
						Спецификация ворот			

						БС66-РЕФ-АР			
						Санкт-Петербург, Большой Сампсониевский пр., 66, лит. И			
Изм.	Кол.уч.	Лист	№ док.	Подп.	Дата	Материалы проекта	Стадия	Лист	Листов
Разраб.							Р	44	
Оформил									
Н. контр.						Архитектурные решения	ИП Лаврентьева А.В.		
ГИП									

Согласовано			
Взам. инв. №			
Подп. и дата			
Инв. № подл.			

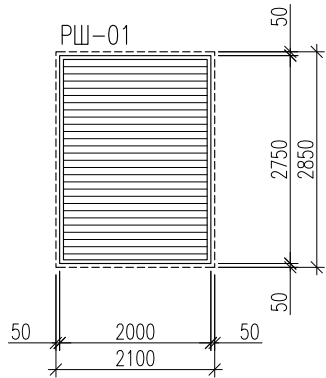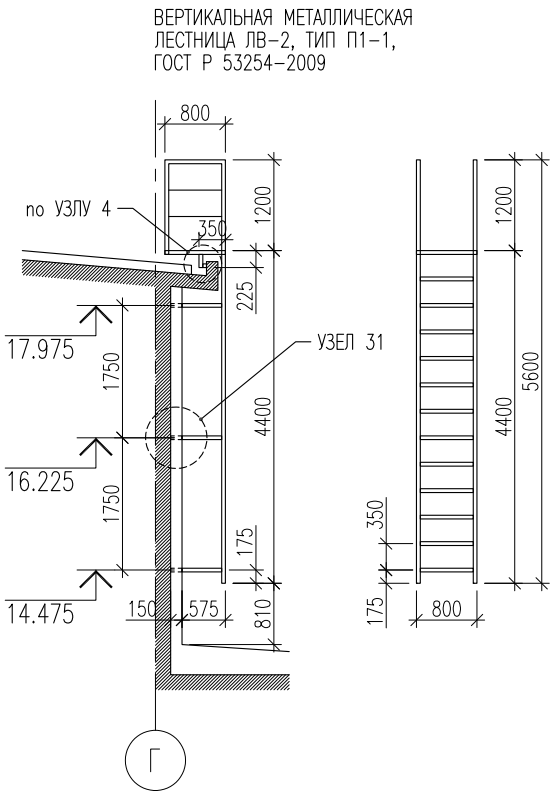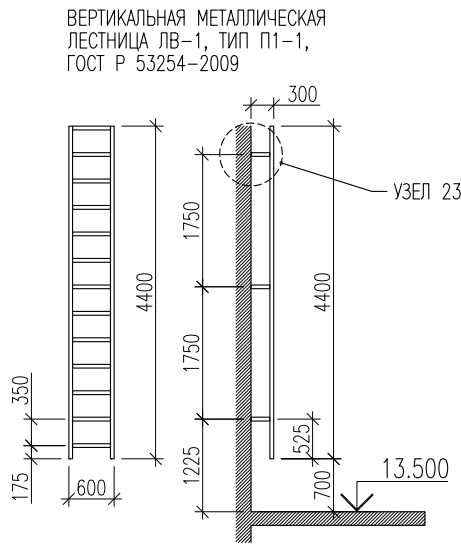

СПЕЦИФИКАЦИЯ ЛЮКОВ НА КРОВЛЮ

марка	размеры проема	описание	кол-во	примечания
Л-01	900х1200	Противопожарный люк выхода на кровлю 2-го типа, EI30	1	RAL7043

СПЕЦИФИКАЦИЯ СТЕКЛЯННЫХ КОЗЫРЬКОВ

марка	размеры	описание	кол-во	примечания
КС-01	1980х1500	Стеклянный козырек, триплекс, на подвесах	7	
КС-02	2300х1500	Стеклянный козырек, триплекс, на подвесах	4	
КС-03	1080х1500	Стеклянный козырек, триплекс, на подвесах	1	
КС-04	1180х1500	Стеклянный козырек, триплекс, на подвесах	1	

СПЕЦИФИКАЦИЯ ВЕРТИКАЛЬНЫХ МЕТАЛЛИЧЕСКИХ ЛЕСТНИЦ

марка	размеры	описание	кол-во	примечания
ЛВ-1	600х300х4400(h)	Вертикальная металлическая лестница, тип П1-1	1	RAL7043
ЛВ-2	800х725х5600(h)	Вертикальная металлическая лестница, тип П1-1	2	RAL7043

СПЕЦИФИКАЦИЯ КОЛЕСООТБОЙНИКОВ

марка	размеры	описание	кол-во	примечания
К-1	L=2000	Колесоотбойник резиновый	31	
К-2	L=3000	Колесоотбойник резиновый	2	

СПЕЦИФИКАЦИЯ ЛАМЕЛЬНЫХ РЕШЕТОК

марка	размеры проема	описание	кол-во	примечания
РШ-01	2000х2850(h)	Алюминиевая ламельная решетка, АЛЮМИНИЕВЫЕ СИСТЕМЫ, система ASL, ламель АС-4, 80х100мм, горизонтальный монтаж, шаг установки 120мм, алюминиевая стойка 37х21 на кронштейнах	1	RAL7043


ПРИМЕЧАНИЯ

- Размеры ламельной решетки даны по проему. Ее заказ осуществлять только по фактически полученному проему после проведения необходимых замеров. Цвет профилей и ламелей решетки RAL7043.
- Высоту металлических лестниц уточнить по месту. Внешний вид при заказе согласовать с архитектором и заказчиком. Цвет RAL7043.
- Размеры и отметки стеклянных козырьков уточнять по месту. Количество и шаг тяг, углы уточнить у производителя.

						25-06-21-РП-АР					
						Санкт-Петербург, Большой Сампсониевский проспект, 66, литера И					
изм.	кол.уч.	лист	N док.	подпись	дата						
ГИП		Халин			27.01.26	ВОССОЗДАНИЕ ИСТОРИЧЕСКОГО ЗДАНИЯ ПУТЕМ СТРОИТЕЛЬСТВА БИЗНЕС-ЦЕНТРА НА МЕСТЕ УТРАЧЕННОГО ИСТОРИЧЕСКОГО ЗДАНИЯ С ВОССТАНОВЛЕНИЕМ ВНЕШНЕГО ОБЛИКА ИСТОРИЧЕСКОГО ЗДАНИЯ			стадия	лист	листов
ГАП		Халин			27.01.26				РД	17	
Архитектор		Мательский			27.01.26						
						Спецификации люков на кровлю, решеток, козырьков, вертикальных лестниц, колесоотбойников					

						БС66-РЕФ-АР			
						Санкт-Петербург, Большой Сампсониевский пр., 66, лит. И			
Изм.	Колуч.	Лист	№ док.	Подп.	Дата	Материалы проекта	Стадия	Лист	Листов
Разраб.							Р	45	
Оформил									
Н. контр.						Архитектурные решения	ИП Лаврентьева А.В.		
ГИП									

Согласовано				
Взам. инб. №				
Подп. и дата				
Инб. № подл.				

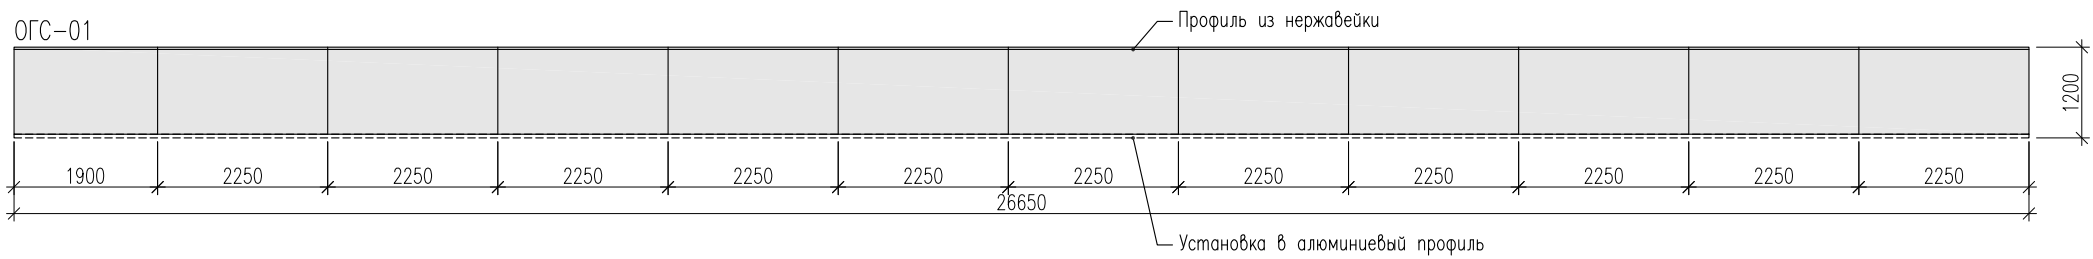

СПЕЦИФИКАЦИЯ ОГРАЖДЕНИЙ

марка	размеры	описание	кол-во	примечания
ОГС-01	26650x1200(h)	Стеклопанельное ограждение, триплекс, установка в алюминиевый профиль, прозрачное стекло	1	12 секций
ОГС-02	17650x1200(h)	Стеклопанельное ограждение, триплекс, установка в алюминиевый профиль, прозрачное стекло	1	8 секций
ОГС-03	18800x1200(h)	Стеклопанельное ограждение, триплекс, установка в алюминиевый профиль, прозрачное стекло	1	9 секций
ОГМ-01	600(h)	Стальное, шаг стоек ≈1.0–1.3м, RAL7043, п.м	262.3	см. КМ
ОГМ-02	1200(h)	Стальное, напольный монтаж, с поручнями на высоте 1200мм и 900мм, п.м	98.7	нерж.
ОГМ-03	300(h)	Стальное, настенный монтаж, с поручнями на высоте 1200мм и 900мм, п.м	16.7	нерж.
ОГМ-04	900(h)	Стальное, напольный монтаж, с поручнями на высоте 900мм и 700мм, п.м	3.6	нерж.

- ПРИМЕЧАНИЯ
- Все размеры проверять по месту.
 - При примыкании ограждения к вертикальным элементам фасада оставлять зазор 10мм.

						25-06-21-РП-АР			
						Санкт-Петербург, Большой Сампсониевский проспект, 66, литера И			
изм.	кол.уч.	лист	N док.	подпись	дата				
ГИП		Халин			27.01.26	восСОЗДАНИЕ ИСТОРИЧЕСКОГО ЗДАНИЯ ПУТЕМ СТРОИТЕЛЬСТВА БИЗНЕС-ЦЕНТРА НА МЕСТЕ УТРАЧЕННОГО ИСТОРИЧЕСКОГО ЗДАНИЯ С ВОССТАНОВЛЕНИЕМ ВНЕШНЕГО ОБЛИКА ИСТОРИЧЕСКОГО ЗДАНИЯ	стадия	лист	листов
ГАП		Халин			27.01.26		РД	18	
Архитектор		Мательский			27.01.26				
						Спецификация ограждений			

						БС66-РЕФ-АР			
						Санкт-Петербург, Большой Сампсониевский пр., 66, лит. И			
Изм.	Колуч.	Лист	№ док.	Подп.	Дата	Материалы проекта	Стадия	Лист	Листов
Разраб.							Р	46	
Оформил									
						Архитектурные решения	ИП Лаврентьева А.В.		
Н. контр.									
ГИП									

Согласовано


Взам. инв. №

Подп. и дата

Инв. № подл.






ВЕДОМОСТЬ ПЕРЕМЫЧЕК

марка	ширина проема, мм	толщина стены, мм	схема	кол-во, шт	примечание
Кирпичная кладка					
ПР-01	1100	250	Марка 5 ПБ 18-27	2	Серия 1.038.1-1.1 120000
ПР-02	1500	250	Марка 5 ПБ 21-27	1	Серия 1.038.1-1.1 120000-02
ПР-10	500	120	Марка 2 ПБ 10-1	2	Серия 1.038.1-1.1 020000
ПР-11	650	120	Марка 2 ПБ 13-1	2	Серия 1.038.1-1.1 020000-02
-					
ПР-13	750	120	Марка 2 ПБ 13-1	3	Серия 1.038.1-1.1 020000-02
ПР-14	800	120	Марка 2 ПБ 13-1	1	Серия 1.038.1-1.1 020000-02
ПР-15	900	120	Марка 2 ПБ 16-2	2	Серия 1.038.1-1.1 020000-04
ПР-16	1050	120	Марка 2 ПБ 16-2	2	Серия 1.038.1-1.1 020000-04
ПР-17	1100	120	Марка 3 ПБ 18-8	17	Серия 1.038.1-1.1 060000
-					
ПР-19	1330	120	Марка 3 ПБ 21-8	1	Серия 1.038.1-1.1 060000-02
-					
ПР-21	2000	120	Марка 4 ПБ 30-4	1	Серия 1.038.1-1.1 100000
Газобетонная кладка					
ПР-40	650	250	1250x250x150	2	ЛСР
ПР-41	1100	250	2000x250x200	2	ЛСР
ПР-42	1200	250	2000x250x200	5	ЛСР
ПР-43	1900	250	3000x250x200	1	ЛСР
ПР-44	1500	250	2000x250x200	1	ЛСР
ПР-45	2100	250	3000x250x200	12	ЛСР


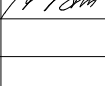
						25-06-21-РП-АР		
						Санкт-Петербург, Большой Сампсониевский проспект, 66, литера И		
изм.	кол.уч.	лист	N док.	подпись	дата			
ГИП		Халин			27.01.26	ВОССОЗДАНИЕ ИСТОРИЧЕСКОГО ЗДАНИЯ ПУТЕМ СТРОИТЕЛЬСТВА БИЗНЕС-ЦЕНТРА НА МЕСТЕ УТРАЧЕННОГО ИСТОРИЧЕСКОГО ЗДАНИЯ С ВОССТАНОВЛЕНИЕМ ВНЕШНЕГО ОБЛИКА ИСТОРИЧЕСКОГО ЗДАНИЯ		
ГАП		Халин			27.01.26			
Архитектор		Мательский			27.01.26			
						Ведомость перемычек		
								

						БС66-РЕФ-АР		
						Санкт-Петербург, Большой Сампсониевский пр., 66, лит. И		
Изм.	Кол.уч.	Лист	№ док.	Подп.	Дата			
Разраб.						Материалы проекта	Стадия	Лист
Оформил							Р	47
						Архитектурные решения	ИП Лаврентьева А.В.	
Н. контр.								
ГИП								

Согласовано			
Взам. инв. №			
Подп. и дата			
Инв. № подл.			

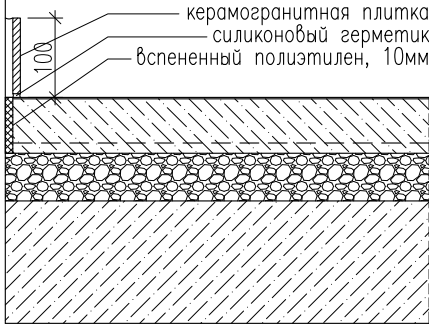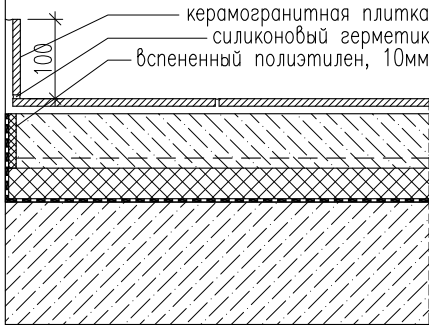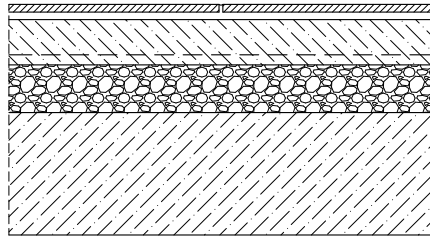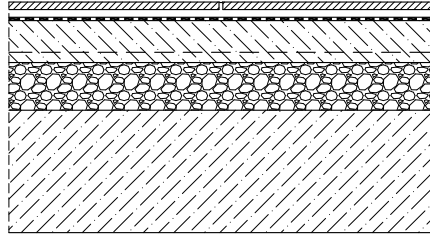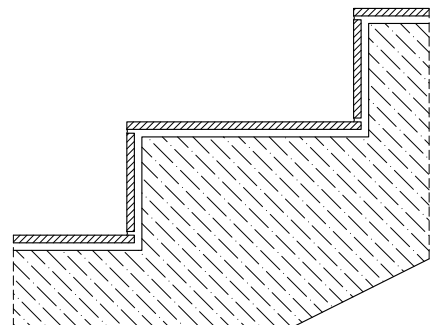ДЕТАЛИ ПОЛОВ										
1		– Упрочненный верхний слой LEVL TOP QUARTZ – Бетонная стяжка, М300, армированная сеткой Ø4Вr1 с ячейкой 50х50, отшлифовать – Стаб. керамзитовый гравий фракцией 4–10мм – Железобетонная плита – Бетонная подготовка, В15 – Рулонная наплавляемая гидроизоляция ТЕХНОЭЛАСТ ФУНДАМЕНТ ЭПП в 2 слоя – Пропитка раствором в толще щебня, ЦПР, М200 – Засыпка щебнем фракции 20–40 – Геотекстиль ДОРНИТ плотностью 250г/м² – Зачеканка щебнем фракции 20–40 с уплотнением – 80 – 70 – см. КЖ – 100 – 30 – 300 – 100	1562.9 м²							
2		– Полиуретановый наливной состав ТЕХНИКОЛЬ ТАКОР FLOOR 720 с добавлением кварцевого песка – Грунт ТЕХНИКОЛЬ ТАКОР Primer 210 – Бетонная стяжка, М300, армированная сеткой Ø4Вr1 с ячейкой 50х50, отшлифовать – Грунт в соответствии с технологией – Железобетонная плита – 4–5 – 75 – см. КЖ	76.4 м²							
3		– Керамогранитная плитка на клею – Грунт в соответствии с технологией – Бетонная стяжка, М300, армированная сеткой Ø4Вr1 с ячейкой 50х50 – XPS ТЕХНИКОЛЬ CARBON PROF – Гидроизоляция ТЕХНОЭЛАСТ БАРЬЕР БО – Праймер битумный эмульсионный ТЕХНИКОЛЬ N4 – Железобетонная плита – Бетонная подготовка, В15 – Рулонная наплавляемая гидроизоляция ТЕХНОЭЛАСТ ФУНДАМЕНТ ЭПП в 2 слоя – Пропитка раствором в толще щебня, ЦПР, М200 – Засыпка щебнем фракции 20–40 – Геотекстиль ДОРНИТ плотностью 250г/м² – Зачеканка щебнем фракции 20–40 с уплотнением – 20 – 80 – 50 – см. КЖ – 100 – 30 – 300 – 100	163.7 м²							
4		– Керамогранитная плитка на клею – Грунт в соответствии с технологией – Бетонная стяжка, М300, армированная сеткой Ø4Вr1 с ячейкой 50х50, отшлифовать – Стаб. керамзитовый гравий фракцией 4–10мм – Железобетонная плита – Бетонная подготовка, В15 – Рулонная наплавляемая гидроизоляция ТЕХНОЭЛАСТ ФУНДАМЕНТ ЭПП в 2 слоя – Пропитка раствором в толще щебня, ЦПР, М200 – Засыпка щебнем фракции 20–40 – Геотекстиль ДОРНИТ плотностью 250г/м² – Зачеканка щебнем фракции 20–40 с уплотнением – 20 – 60 – 70 – см. КЖ – 100 – 30 – 300 – 100	128.2 м²							
5		– Керамогранитная плитка на клею – Обмазочная гидроизоляция ТЕХНИКОЛЬ AQUAMAST – Грунт глубокого проникновения ТЕХНИКОЛЬ AQUAMAST – Бетонная стяжка, М300, армированная сеткой Ø4Вr1 с ячейкой 50х50, отшлифовать – Стаб. керамзитовый гравий фракцией 4–10мм – Железобетонная плита – Бетонная подготовка, В15 – Рулонная наплавляемая гидроизоляция ТЕХНОЭЛАСТ ФУНДАМЕНТ ЭПП в 2 слоя – Пропитка раствором в толще щебня, ЦПР, М200 – Засыпка щебнем фракции 20–40 – Геотекстиль ДОРНИТ плотностью 250г/м² – Зачеканка щебнем фракции 20–40 с уплотнением – 20 – 60 – 70 – см. КЖ – 100 – 30 – 300 – 100	28.3 м²							
6		– Керамогранитная плитка на клею – Грунт в соответствии с технологией – Железобетонные ступени или плита – 20 – см. КЖ	24.0 м²							

						25–06–21–РП–АР			
						Санкт–Петербург, Большой Сампсониевский проспект, 66, литера И			
изм.	кол.уч.	лист	N док.	подпись	дата	ВОССОЗДАНИЕ ИСТОРИЧЕСКОГО ЗДАНИЯ ПУТЕМ СТРОИТЕЛЬСТВА БИЗНЕС–ЦЕНТРА НА МЕСТЕ УТРАЧЕННОГО ИСТОРИЧЕСКОГО ЗДАНИЯ С ВОССТАНОВЛЕНИЕМ ВНЕШНЕГО ОБЛИКА ИСТОРИЧЕСКОГО ЗДАНИЯ	стадия	лист	листов
ГИП	Халин				27.01.26		РД	20.1	
ГАП	Халин				27.01.26				
Архитектор	Мательский				27.01.26				

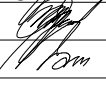 						25-06-21-РП-АР					
						Санкт-Петербург, Большой Сампсониевский проспект, 66, литера И					
изм.	кол.уч.	лист	N док.	подпись	дата						
ГИП		Халин			27.01.26	ВОССОЗДАНИЕ ИСТОРИЧЕСКОГО ЗДАНИЯ ПУТЕМ СТРОИТЕЛЬСТВА БИЗНЕС-ЦЕНТРА НА МЕСТЕ УТРАЧЕННОГО ИСТОРИЧЕСКОГО ЗДАНИЯ С ВОССТАНОВЛЕНИЕМ ВНЕШНЕГО ОБЛИКА ИСТОРИЧЕСКОГО ЗДАНИЯ			стадия	лист	листов
ГАП		Халин			27.01.26				РД	20.1	
Архитектор		Мательский			27.01.26						
						Детали полов. Лист 1					








						БС66-РЕФ-АР			
						Санкт-Петербург, Большой Сампсониевский пр., 66, лит. И			
Изм.	Колуч.	Лист	№ док.	Подп.	Дата	Материалы проекта	Стадия	Лист	Листов
Разраб.							Р	48	
Оформил									
						Архитектурные решения	ИП Лаврентьева А.В.		
Н. контр.									
ГИП									

Согласовано

Взам. инб. №

Подп. и дата

Инб. № подл.

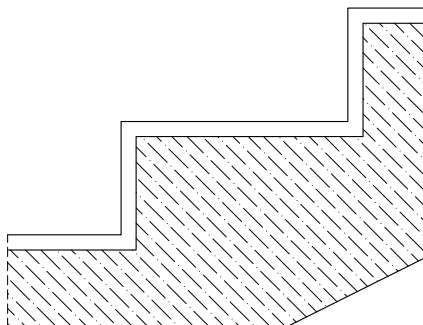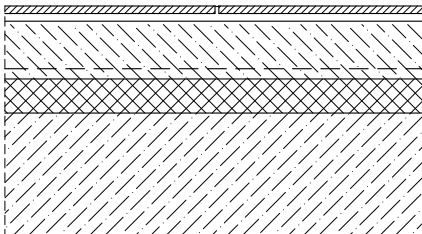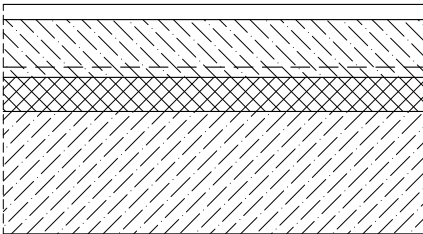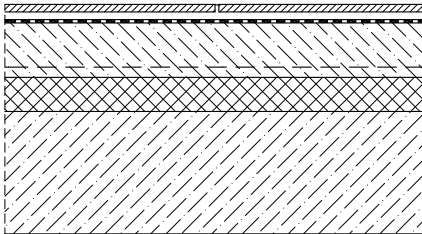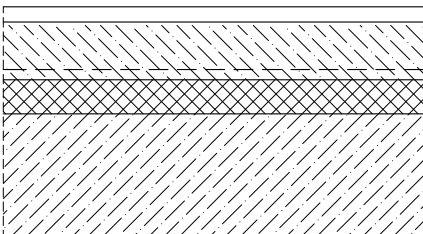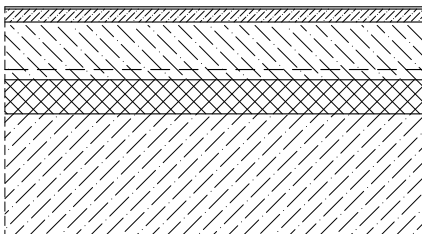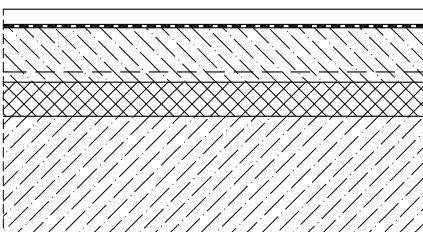ДЕТАЛИ ПОЛОВ									
7		- Чистовое покрытие пола, см. дизайн-проект - Грунт в соответствии с технологией - Железобетонные ступени или плита - 20 - см. КЖ	267.0 м ²	11		- Керамогранитная плитка на клею - Грунт в соответствии с технологией - Цементно-песчаная стяжка, армированная сеткой Ø4ВрI с ячейкой 100х100, отшлифовать - Плиты ТЕХНОНИКОЛЬ LOGICPIR ПОЛЫ - Железобетонная плита - 20 - 80 - 50 - см. КЖ	40.7 м ²		
8		- Чистовое покрытие пола, см. дизайн-проект - Грунт в соответствии с технологией - Цементно-песчаная стяжка, армированная сеткой Ø4ВрI с ячейкой 100х100, отшлифовать - Плиты ТЕХНОНИКОЛЬ LOGICPIR ПОЛЫ - Железобетонная плита - 20 - 80 - 50 - см. КЖ	257.6 м ²	12		- Керамогранитная плитка на клею - Обмазочная гидроизоляция ТЕХНОНИКОЛЬ AQUAMAST - Грунт глубокого проникновения ТЕХНОНИКОЛЬ AQUAMAST - Цементно-песчаная стяжка, армированная сеткой Ø4ВрI с ячейкой 100х100, отшлифовать - Плиты ТЕХНОНИКОЛЬ LOGICPIR ПОЛЫ - Железобетонная плита - 20 - 80 - 50 - см. КЖ	62.4 м ²		
9		- Чистовое покрытие пола, выполняет арендатор - Грунт в соответствии с технологией - Цементно-песчаная стяжка, армированная сеткой Ø4ВрI с ячейкой 100х100, отшлифовать - Плиты ТЕХНОНИКОЛЬ LOGICPIR ПОЛЫ - Железобетонная плита - 20 - 80 - 50 - см. КЖ	1152.4 м ²	13		- Антистатический линолеум - Грунт в соответствии с технологией - Выравнивающая стяжка VETONIT ФАСТ 4000 - Грунт VETONIT ПРИМ ОПТИМУС - Цементно-песчаная стяжка, армированная сеткой Ø4ВрI с ячейкой 100х100, отшлифовать - Плиты ТЕХНОНИКОЛЬ LOGICPIR ПОЛЫ - Железобетонная плита - 3 - 17 - 80 - 50 - см. КЖ	82.2 м ²		
10		- Чистовое покрытие пола, выполняет арендатор - Обмазочная гидроизоляция ТЕХНОНИКОЛЬ AQUAMAST - Грунт глубокого проникновения ТЕХНОНИКОЛЬ AQUAMAST - Цементно-песчаная стяжка, армированная сеткой Ø4ВрI с ячейкой 100х100, отшлифовать - Плиты ТЕХНОНИКОЛЬ LOGICPIR ПОЛЫ - Железобетонная плита - 20 - 80 - 50 - см. КЖ	45.0 м ²	14					

						25-06-21-РП-АР			
						Санкт-Петербург, Большой Сампсониевский проспект, 66, литера И			
изм.	кол.уч.	лист	N док.	подпись	дата	ВОССОЗДАНИЕ ИСТОРИЧЕСКОГО ЗДАНИЯ ПУТЕМ СТРОИТЕЛЬСТВА БИЗНЕС-ЦЕНТРА НА МЕСТЕ УТРАЧЕННОГО ИСТОРИЧЕСКОГО ЗДАНИЯ С ВОССТАНОВЛЕНИЕМ ВНЕШНЕГО ОБЛИКА ИСТОРИЧЕСКОГО ЗДАНИЯ	стадия	лист	листов
ГИП		Халин			27.01.26		РД	20.2	
ГАП		Халин			27.01.26				
Архитектор		Мательский			27.01.26				
						Детали полов. Лист 2			

						БС66-РЕФ-АР			
						Санкт-Петербург, Большой Сампсониевский пр., 66, лит. И			
Изм.	Колуч.	Лист	№ док.	Подп.	Дата	Материалы проекта	Стадия	Лист	Листов
Разраб.							Р	49	
Оформил									
Н. контр.						Архитектурные решения	ИП Лаврентьева А.В.		
ГИП									

Согласовано				
Взам. инв. №				
Подп. и дата				
Инв. № подл.				

ДЕТАЛИ ПОЛОВ				
15		– Чистовое покрытие пола, см. дизайн-проект – Грунт в соответствии с технологией – Цементно-песчаная стяжка, армированная сеткой Ø4Вr1 с ячейкой 100x100, отшлифовать – Плиты ТЕХНИКОЛЬ LOGICPIR ПОЛЫ – Железобетонная плита – 20 – 60 – 40 – см. КЖ	638.7	М²
16		– Чистовое покрытие пола, см. дизайн-проект – Обмазочная гидроизоляция ТЕХНИКОЛЬ AQUAMAST – Грунт глубокого проникновения ТЕХНИКОЛЬ AQUAMAST – Цементно-песчаная стяжка, армированная сеткой Ø4Вr1 с ячейкой 100x100, отшлифовать – Плиты ТЕХНИКОЛЬ LOGICPIR ПОЛЫ – Железобетонная плита – 20 – 60 – 40 – см. КЖ	253.0	М²
17		– Чистовое покрытие пола, выполняет арендатор – Грунт в соответствии с технологией – Цементно-песчаная стяжка, армированная сеткой Ø4Вr1 с ячейкой 100x100, отшлифовать – Плиты ТЕХНИКОЛЬ LOGICPIR ПОЛЫ – Железобетонная плита – 20 – 60 – 40 – см. КЖ	4147.1	М²
18		– Антистатический линолеум – Грунт в соответствии с технологией – Выравнивающая стяжка VETONIT ФАСТ 4000 – Грунт VETONIT ПРИМ ОПТИМУС – Цементно-песчаная стяжка, армированная сеткой Ø4Вr1 с ячейкой 100x100, отшлифовать – Плиты ТЕХНИКОЛЬ LOGICPIR ПОЛЫ – Железобетонная плита – 3 – 17 – 60 – 40 – см. КЖ	49.4	М²



19		– Керамогранитная плитка на клею – Грунт в соответствии с технологией – Цементно-песчаная стяжка, армированная сеткой Ø4Вr1 с ячейкой 100x100, отшлифовать – Плиты ТЕХНИКОЛЬ LOGICPIR ПОЛЫ – Железобетонная плита – 20 – 60 – 40 – см. КЖ	7.4	М²
20		– Керамогранитная плитка на клею – Обмазочная гидроизоляция ТЕХНИКОЛЬ AQUAMAST – Грунт глубокого проникновения ТЕХНИКОЛЬ AQUAMAST – Цементно-песчаная стяжка, армированная сеткой Ø4Вr1 с ячейкой 100x100, отшлифовать – Плиты ТЕХНИКОЛЬ LOGICPIR ПОЛЫ – Железобетонная плита – 20 – 60 – 40 – см. КЖ	112.4	М²

						25-06-21-РП-АР			
						Санкт-Петербург, Большой Сампсониевский проспект, 66, литера И			
изм.	кол.уч.	лист	N док.	подпись	дата	ВОССОЗДАНИЕ ИСТОРИЧЕСКОГО ЗДАНИЯ ПУТЕМ СТРОИТЕЛЬСТВА БИЗНЕС-ЦЕНТРА НА МЕСТЕ УТРАЧЕННОГО ИСТОРИЧЕСКОГО ЗДАНИЯ С ВОССТАНОВЛЕНИЕМ ВНЕШНЕГО ОБЛИКА ИСТОРИЧЕСКОГО ЗДАНИЯ	стадия	лист	листов
ГИП		Халин			27.01.26		РД	20.3	
ГАП		Халин			27.01.26				
Архитектор		Мательский			27.01.26				
						Детали полов. Лист 3			



						БС66-РЕФ-АР			
						Санкт-Петербург, Большой Сампсониевский пр., 66, лит. И			
Изм.	Колуч.	Лист	№ док.	Подп.	Дата	Материалы проекта	Стадия	Лист	Листов
Разраб.							Р	50	
Оформил									
Н. контр.						Архитектурные решения	ИП Лаврентьева А.В.		
ГИП									



Согласовано				
	Взам. инб. №			
	Подп. и дата			
	Инб. № подл.			

ТИПЫ ПОКРЫТИЙ КРОВЛИ

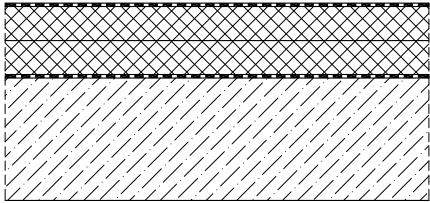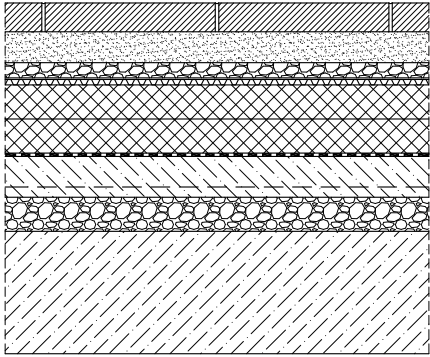
ПК-1		- ПВХ мембрана с механическим креплением ТЕХНИКОЛЬ LOGICROOF V-RP, RAL 7015 - 1.5 - Плиты ТЕХНИКОЛЬ LOGICPIR PROF Ф/Ф - 120 - Рулонный пароизоляционный битумосодержащий материал ТЕХНИКОЛЬ ТЕХНОБАРЬЕР - см. КЖ - Железобетонная плита, уклон 5° - см. КЖ	1722.8 м ²
ПК-2		- Брусчатка СТАРЫЙ ГОРОД А.1.Фсм.4 - 40 - Колормикс гладкий Туман - 50 - Сухая цементно-песчаная смесь - 20 - Гравий фракцией 5-10мм - 8 - Профилированная мембрана ТЕХНИКОЛЬ PLANTER GEO - 60+60 - XPS ТЕХНИКОЛЬ CARBON PROF - 8 - Гидроизоляция рулонная битумно-полимерная ТЕХНОЭЛАСТ ЭПП в 2 слоя - 60 - Праймер ТЕХНИКОЛЬ N1 - 10-90 - Цементно-песчаная стяжка, армированная сеткой Ø4Вr1 с ячейкой 100x100 - см. КЖ - Уклонообразующий слой из стабилизированного керамзитового гравия фракцией 10-40мм - см. КЖ - Железобетонная плита - см. КЖ	495.4 м ²

ПРИМЕЧАНИЯ
1. Тип ПК-1 – система полимерной кровли ТЕХНИКОЛЬ ТН-КРОВЛЯ ОПТИМА.
2. Тип ПК-2 – система ТЕХНИКОЛЬ ТН-КРОВЛЯ ТРОТУАР.

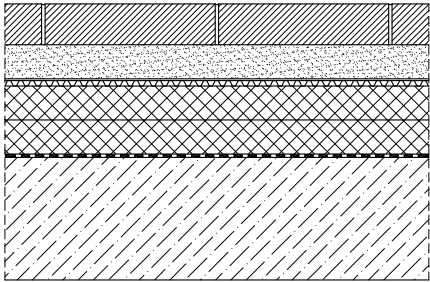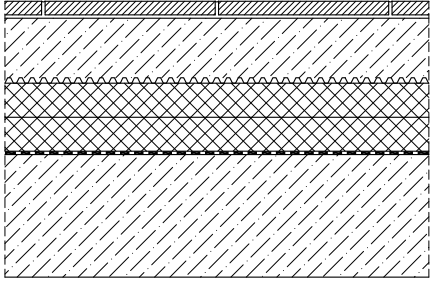ПК-3		- Брусчатка СТАРЫЙ ГОРОД Б.1.Фсм.6 - 60 - Колормикс гладкий Туман - 50 - Сухая цементно-песчаная смесь - 8 - Профилированная мембрана ТЕХНИКОЛЬ PLANTER GEO - 50+50 - XPS ТЕХНИКОЛЬ CARBON PROF - см. КЖ - Полимочевина СИБУФОМ М/101 - 8 - Эпоксидный праймер ПЭМ ГРУПП ЭПОКСИ 1 в 2 слоя - см. КЖ - Выравнивающий слой СТАРМЕКС РМЗ - см. КЖ - Железобетонная плита - см. КЖ	210.9 м ²
ПК-4		- Плиты из термообработанного гранита, Сильвер, Карелия, 600x300 - 20 - Клей - 10 - Грунт в соответствии с технологией - 80 - Железобетонная плита - 8 - Профилированная мембрана ТЕХНИКОЛЬ PLANTER STANDART - 50+50 - XPS ТЕХНИКОЛЬ CARBON PROF - 8 - Полимочевина СИБУФОМ М/101 - 8 - Эпоксидный праймер ПЭМ ГРУПП ЭПОКСИ 1 в 2 слоя - см. КЖ - Выравнивающий слой СТАРМЕКС РМЗ - см. КЖ - Железобетонная плита - см. КЖ	17.9 м ²

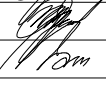 
						25-06-21-РП-АР			
						Санкт-Петербург, Большой Сампсониевский проспект, 66, литера И			
изм.	кол.уч.	лист	N док.	подпись	дата				
ГИП		Халин			27.01.26	ВОССОЗДАНИЕ ИСТОРИЧЕСКОГО ЗДАНИЯ ПУТЕМ СТРОИТЕЛЬСТВА БИЗНЕС-ЦЕНТРА НА МЕСТЕ УТРАЧЕННОГО ИСТОРИЧЕСКОГО ЗДАНИЯ С ВОССТАНОВЛЕНИЕМ ВНЕШНЕГО ОБЛИКА ИСТОРИЧЕСКОГО ЗДАНИЯ	стадия	лист	листов
ГАП		Халин			27.01.26		РД	21	
Архитектор		Мательский			27.01.26				
						Типы покрытий кровли			

						БС66-РЕФ-АР			
						Санкт-Петербург, Большой Сампсониевский пр., 66, лит. И			
Изм.	Колуч.	Лист	№ док.	Подп.	Дата	Материалы проекта	Стадия	Лист	Листов
Разраб.							Р	51	
Оформил									
						Архитектурные решения	ИП Лаврентьева А.В.		
Н. контр.									
ГИП									

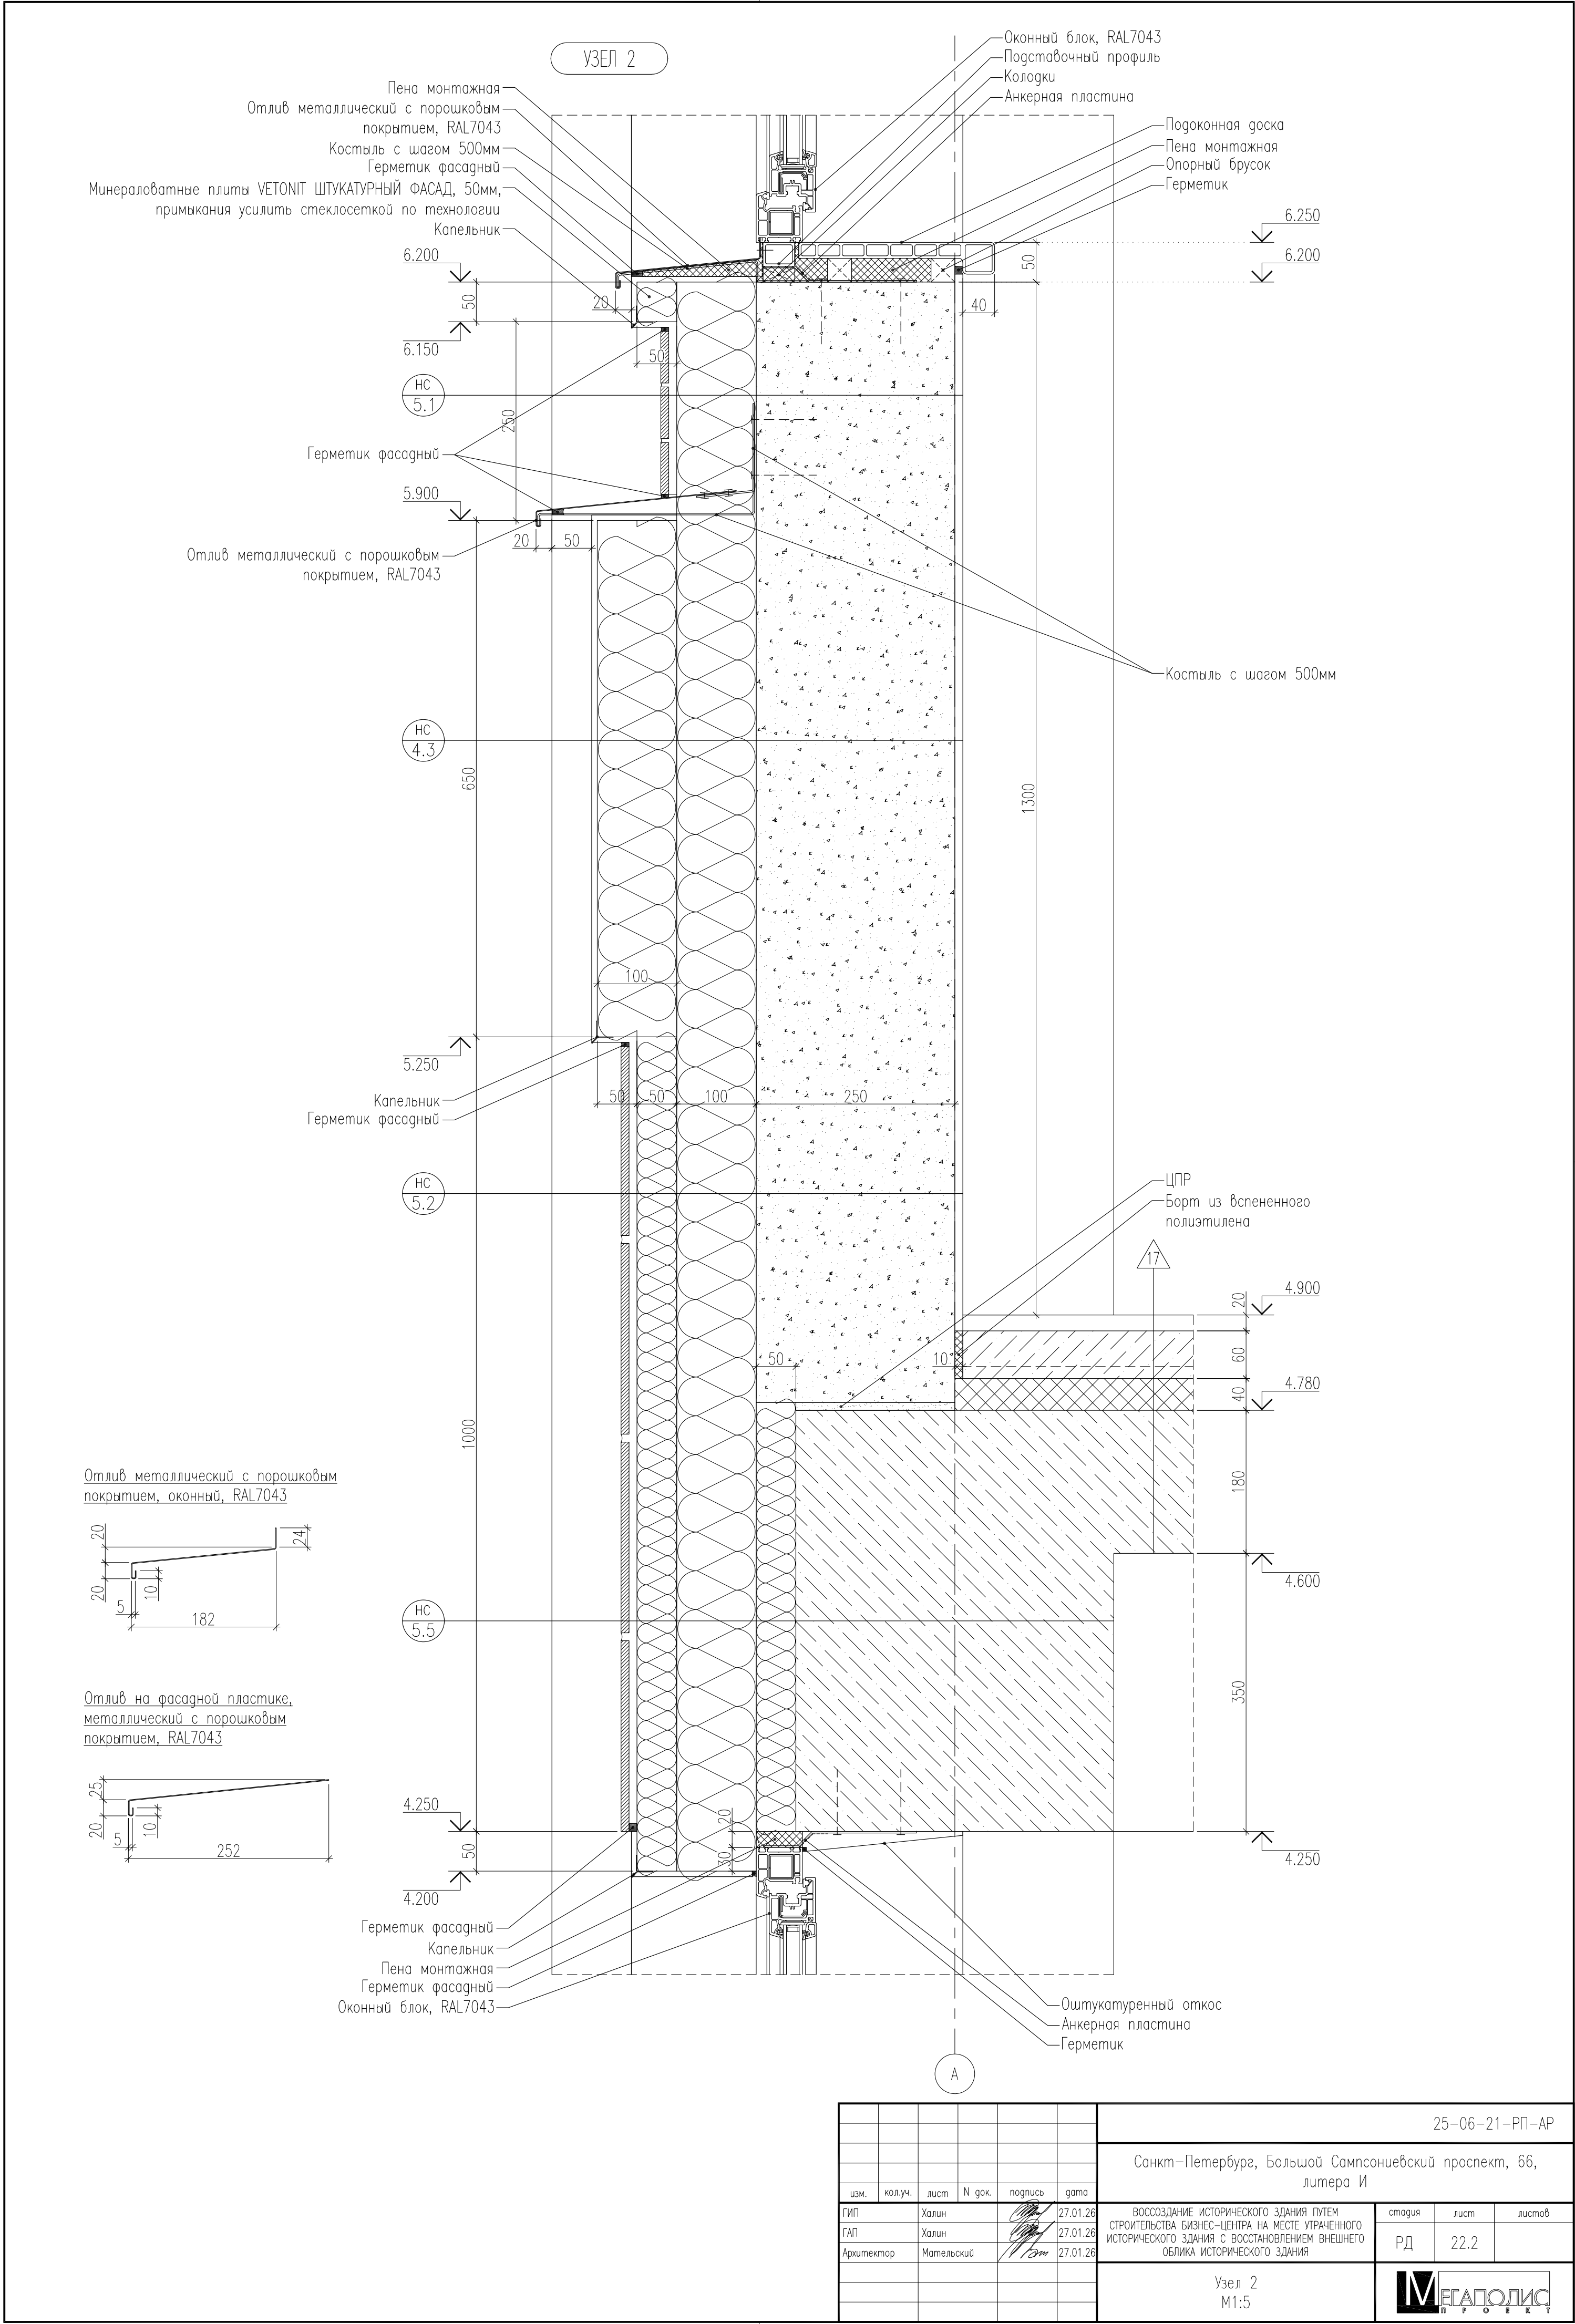

Согласовано				
Взам. инв. №				
Подп. и дата				
Инв. № подл.				

БС66-РЕФ-АР						
Санкт-Петербург, Большой Сампсониевский пр., 66, лит. И						
Изм.	Кол.уч.	Лист	№ док.	Подп.	Дата	
Разраб.						
Оформил						
Архитектурные решения						ИП Лабреньева А.В.

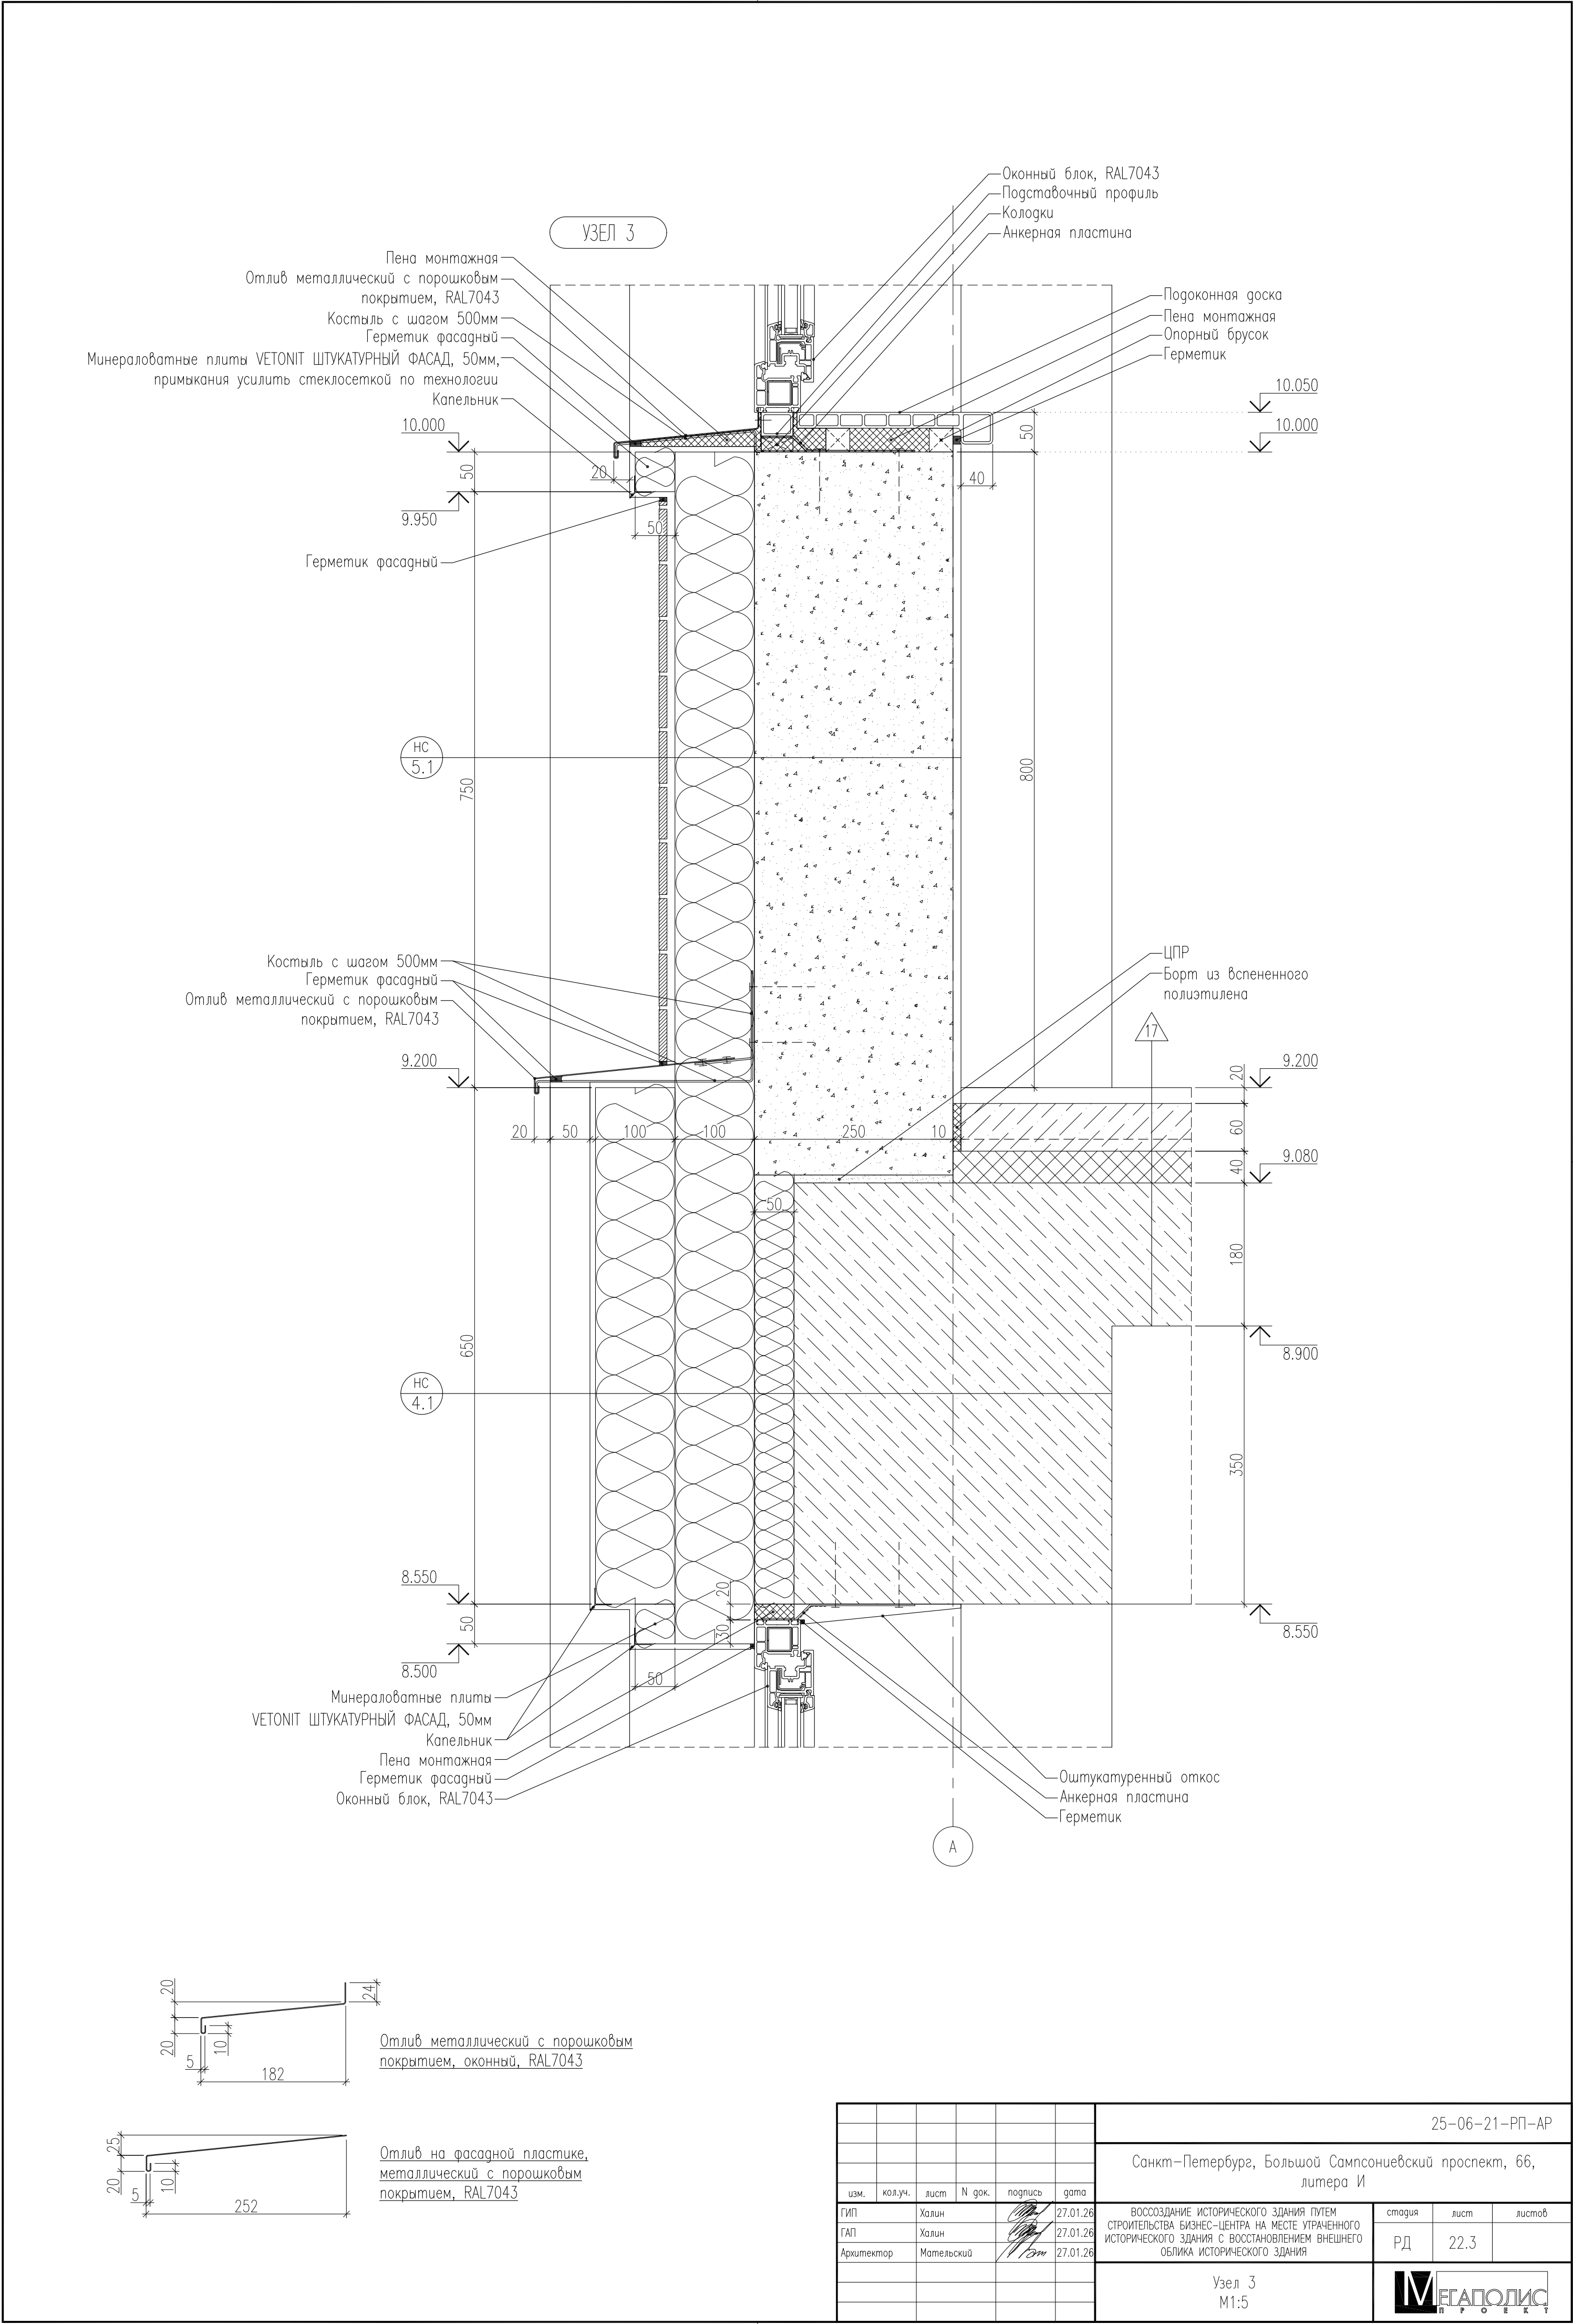



Согласовано			
Взам. инв. №			
Подп. и дата			
Инв. № подл.			

						25-06-21-РП-АР				
						Санкт-Петербург, Большой Сампсониевский проспект, 66, литера И				
изм.	кол.уч.	лист	N док.	подпись	дата	стадия	лист	листов		
ГИП	Халин				27.01.26	РД	22.3			
ГАП	Халин				27.01.26					
Архитектор	Матвеевский				27.01.26					
						Узел 3 М1:5				
										

						БС66-РЕФ-АР			
						Санкт-Петербург, Большой Сампсониевский пр., 66, лит. И			
Изм.	Кол.уч.	Лист	№ док.	Подп.	Дата	Материалы проекта	Стадия	Лист	Листов
Разраб.							Р	54	
Оформил									
Н. контр.						Архитектурные решения	ИП Лаврентьева А.В.		
ГИП									


Согласовано			
Инв. № подл.	Подп. и дата	Взам. инв. №	

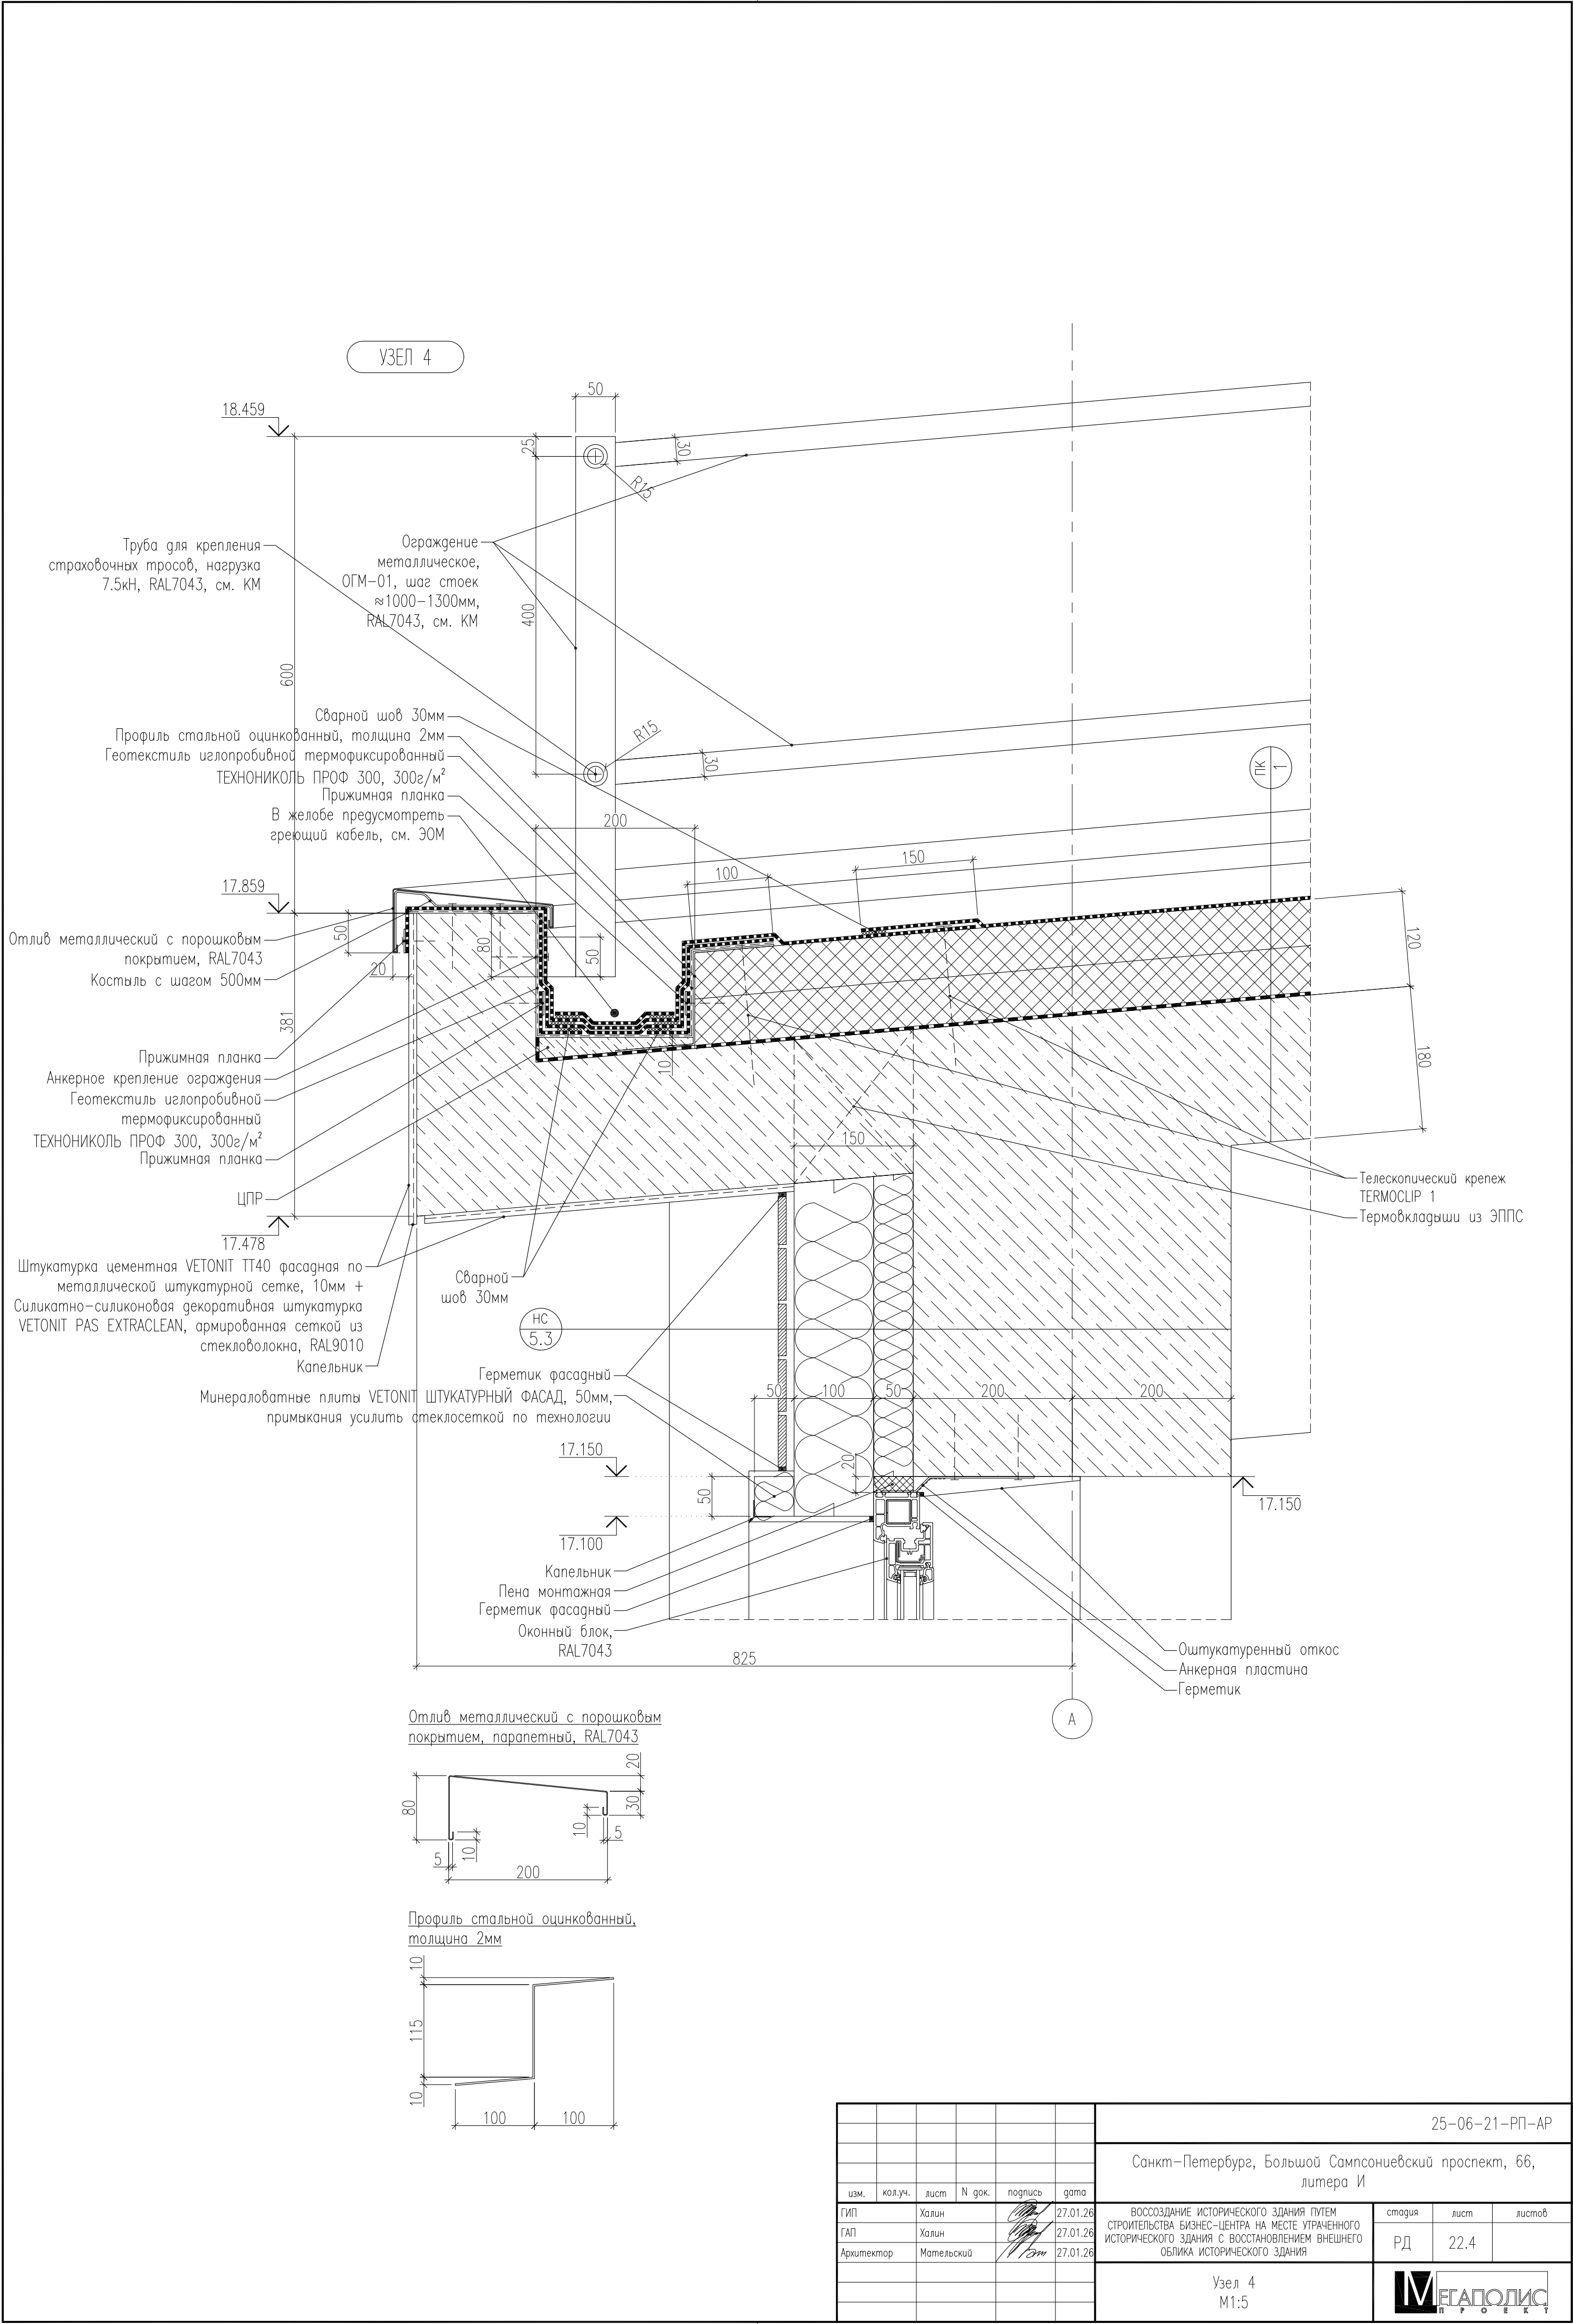

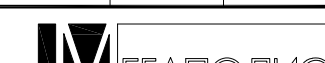						25-06-21-РП-АР			
						Санкт-Петербург, Большой Сампсониевский проспект, 66, литера И			
изм.	кол.уч.	лист	N док.	подпись	дата	ВОССОЗДАНИЕ ИСТОРИЧЕСКОГО ЗДАНИЯ ПУТЕМ СТРОИТЕЛЬСТВА БИЗНЕС-ЦЕНТРА НА МЕСТЕ УТРАЧЕННОГО ИСТОРИЧЕСКОГО ЗДАНИЯ С ВОССТАНОВЛЕНИЕМ ВНЕШНЕГО ОБЛИКА ИСТОРИЧЕСКОГО ЗДАНИЯ	стадия	лист	листов
ГИП	Халин				27.01.26		РД	22.4	
ГАП	Халин				27.01.26				
Архитектор	Матильский				27.01.26				
						Узел 4 М1:5			

						БС66-РЕФ-АР			
						Санкт-Петербург, Большой Сампсониевский пр., 66, лит. И			
Изм.	Кол.уч.	Лист	№ док.	Подп.	Дата	Материалы проекта	Стадия	Лист	Листов
Разраб.							Р	55	
Оформил						Архитектурные решения	ИП Лаврентьева А.В.		
Н. контр.									
ГИП									

Согласовано			
Инв. № подл.	Подп. и дата	Взам. инв. №	

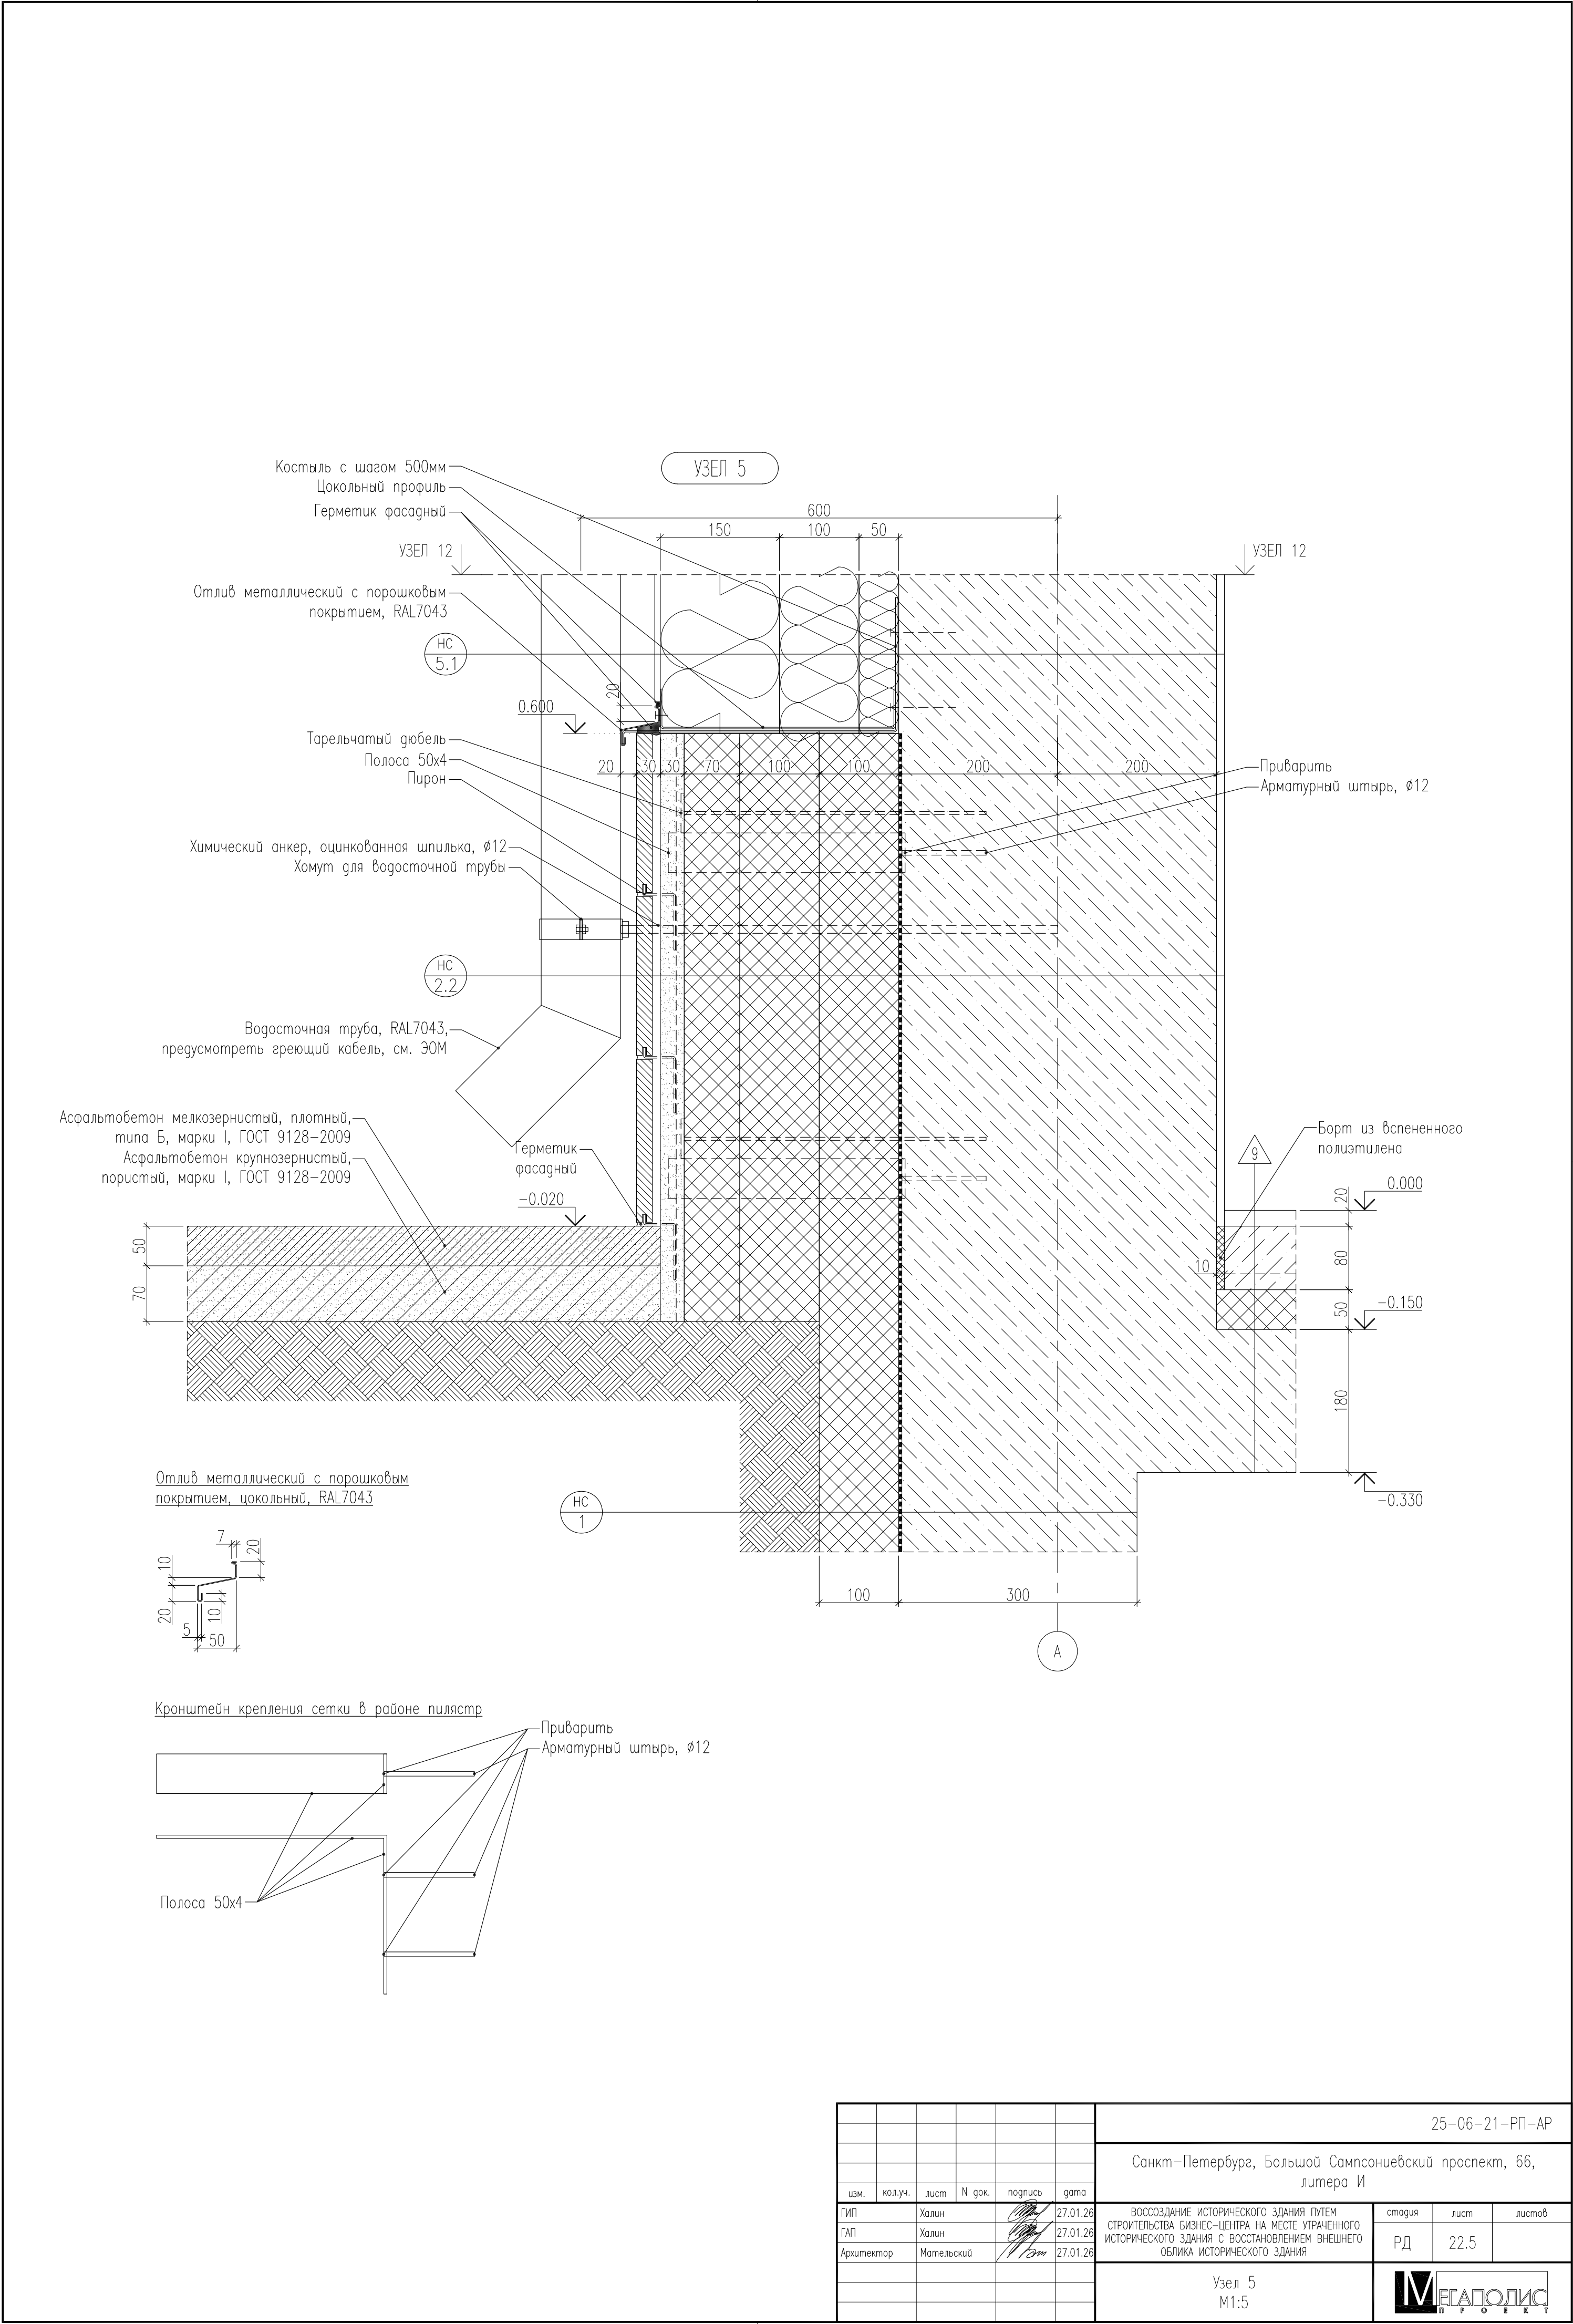


						25-06-21-РП-АР			
						Санкт-Петербург, Большой Сампсониевский проспект, 66, литера И			
изм.	кол.уч.	лист	N док.	подпись	дата	ВОССОЗДАНИЕ ИСТОРИЧЕСКОГО ЗДАНИЯ ПУТЕМ СТРОИТЕЛЬСТВА БИЗНЕС-ЦЕНТРА НА МЕСТЕ УТРАЧЕННОГО ИСТОРИЧЕСКОГО ЗДАНИЯ С ВОССТАНОВЛЕНИЕМ ВНЕШНЕГО ОБЛИКА ИСТОРИЧЕСКОГО ЗДАНИЯ	стадия	лист	листов
ГИП		Халин			27.01.26		РД	22.5	
ГАП		Халин			27.01.26				
Архитектор		Матвеевский			27.01.26	Узел 5 М1:5			

						БС66-РЕФ-АР			
						Санкт-Петербург, Большой Сампсониевский пр., 66, лит. И			
Изм.	Кол.уч.	Лист	№ док.	Подп.	Дата	Материалы проекта	Стадия	Лист	Листов
Разраб.							Р	56	
Оформил						Архитектурные решения	ИП Лаврентьева А.В.		
Н. контр.									
ГИП									

Согласовано


Инв. № подл.	Подп. и дата	Взам. инв. №			

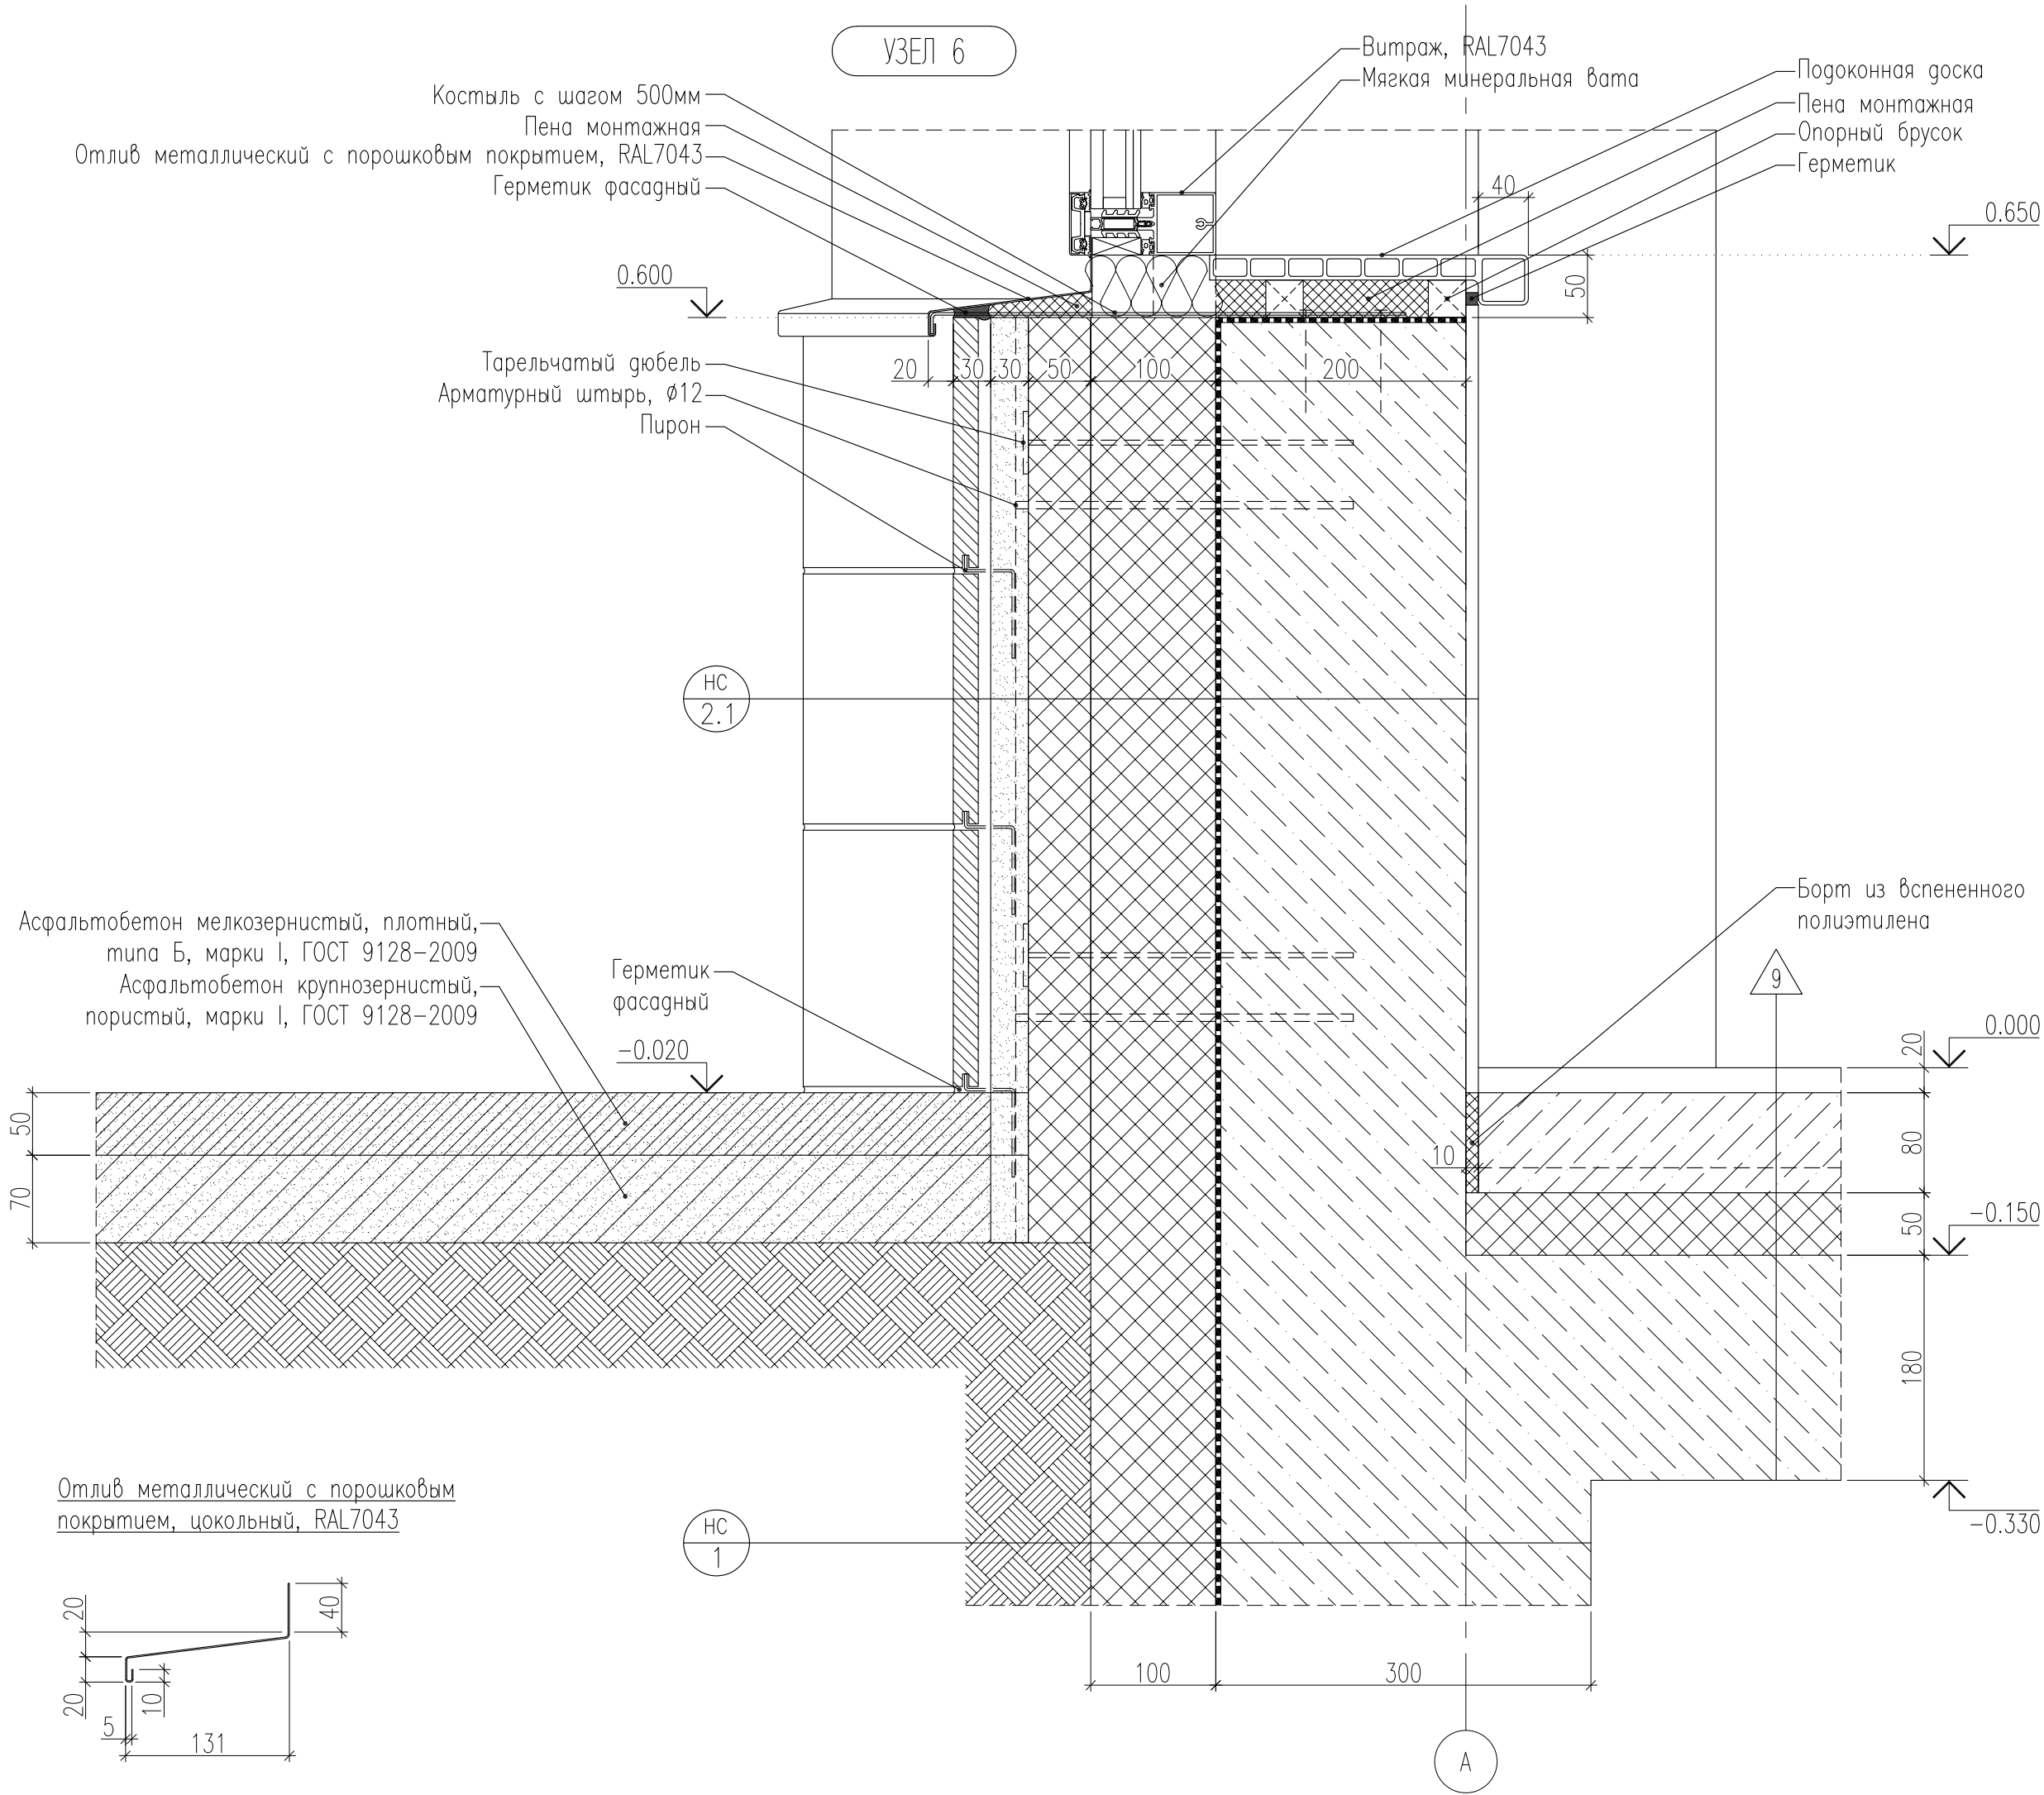


						25-06-21-РП-АР		
						Санкт-Петербург, Большой Сампсониевский проспект, 66, литера И		
изм.	кол.уч.	лист	N док.	подпись	дата			
ГИП	Халин				27.01.26	ВОССОЗДАНИЕ ИСТОРИЧЕСКОГО ЗДАНИЯ ПУТЕМ СТРОИТЕЛЬСТВА БИЗНЕС-ЦЕНТРА НА МЕСТЕ УРАЧЕННОГО ИСТОРИЧЕСКОГО ЗДАНИЯ С ВОССТАНОВЛЕНИЕМ ВНЕШНЕГО ОБЛИКА ИСТОРИЧЕСКОГО ЗДАНИЯ		
ГАП	Халин				27.01.26	стояя	лист	листоѳ
Архитектор	Матильский				27.01.26	РД	22.6	
						Узел 6 М1:5		
								

						БС66-РЕФ-АР				
						Санкт-Петербург, Большой Сампсониевский пр., 66, лит. И				
Изм.	Кол.уч.	Лист	№ док.	Подп.	Дата	Материалы проекта		Стадия	Лист	Листов
Разраб.								Р	57	
Оформил										
Н. контр.						Архитектурные решения		ИП Лаврентьева А.В.		
ГИП										


Согласовано				
Инд. № подл.	Подп. и дата	Взам. инд. №		

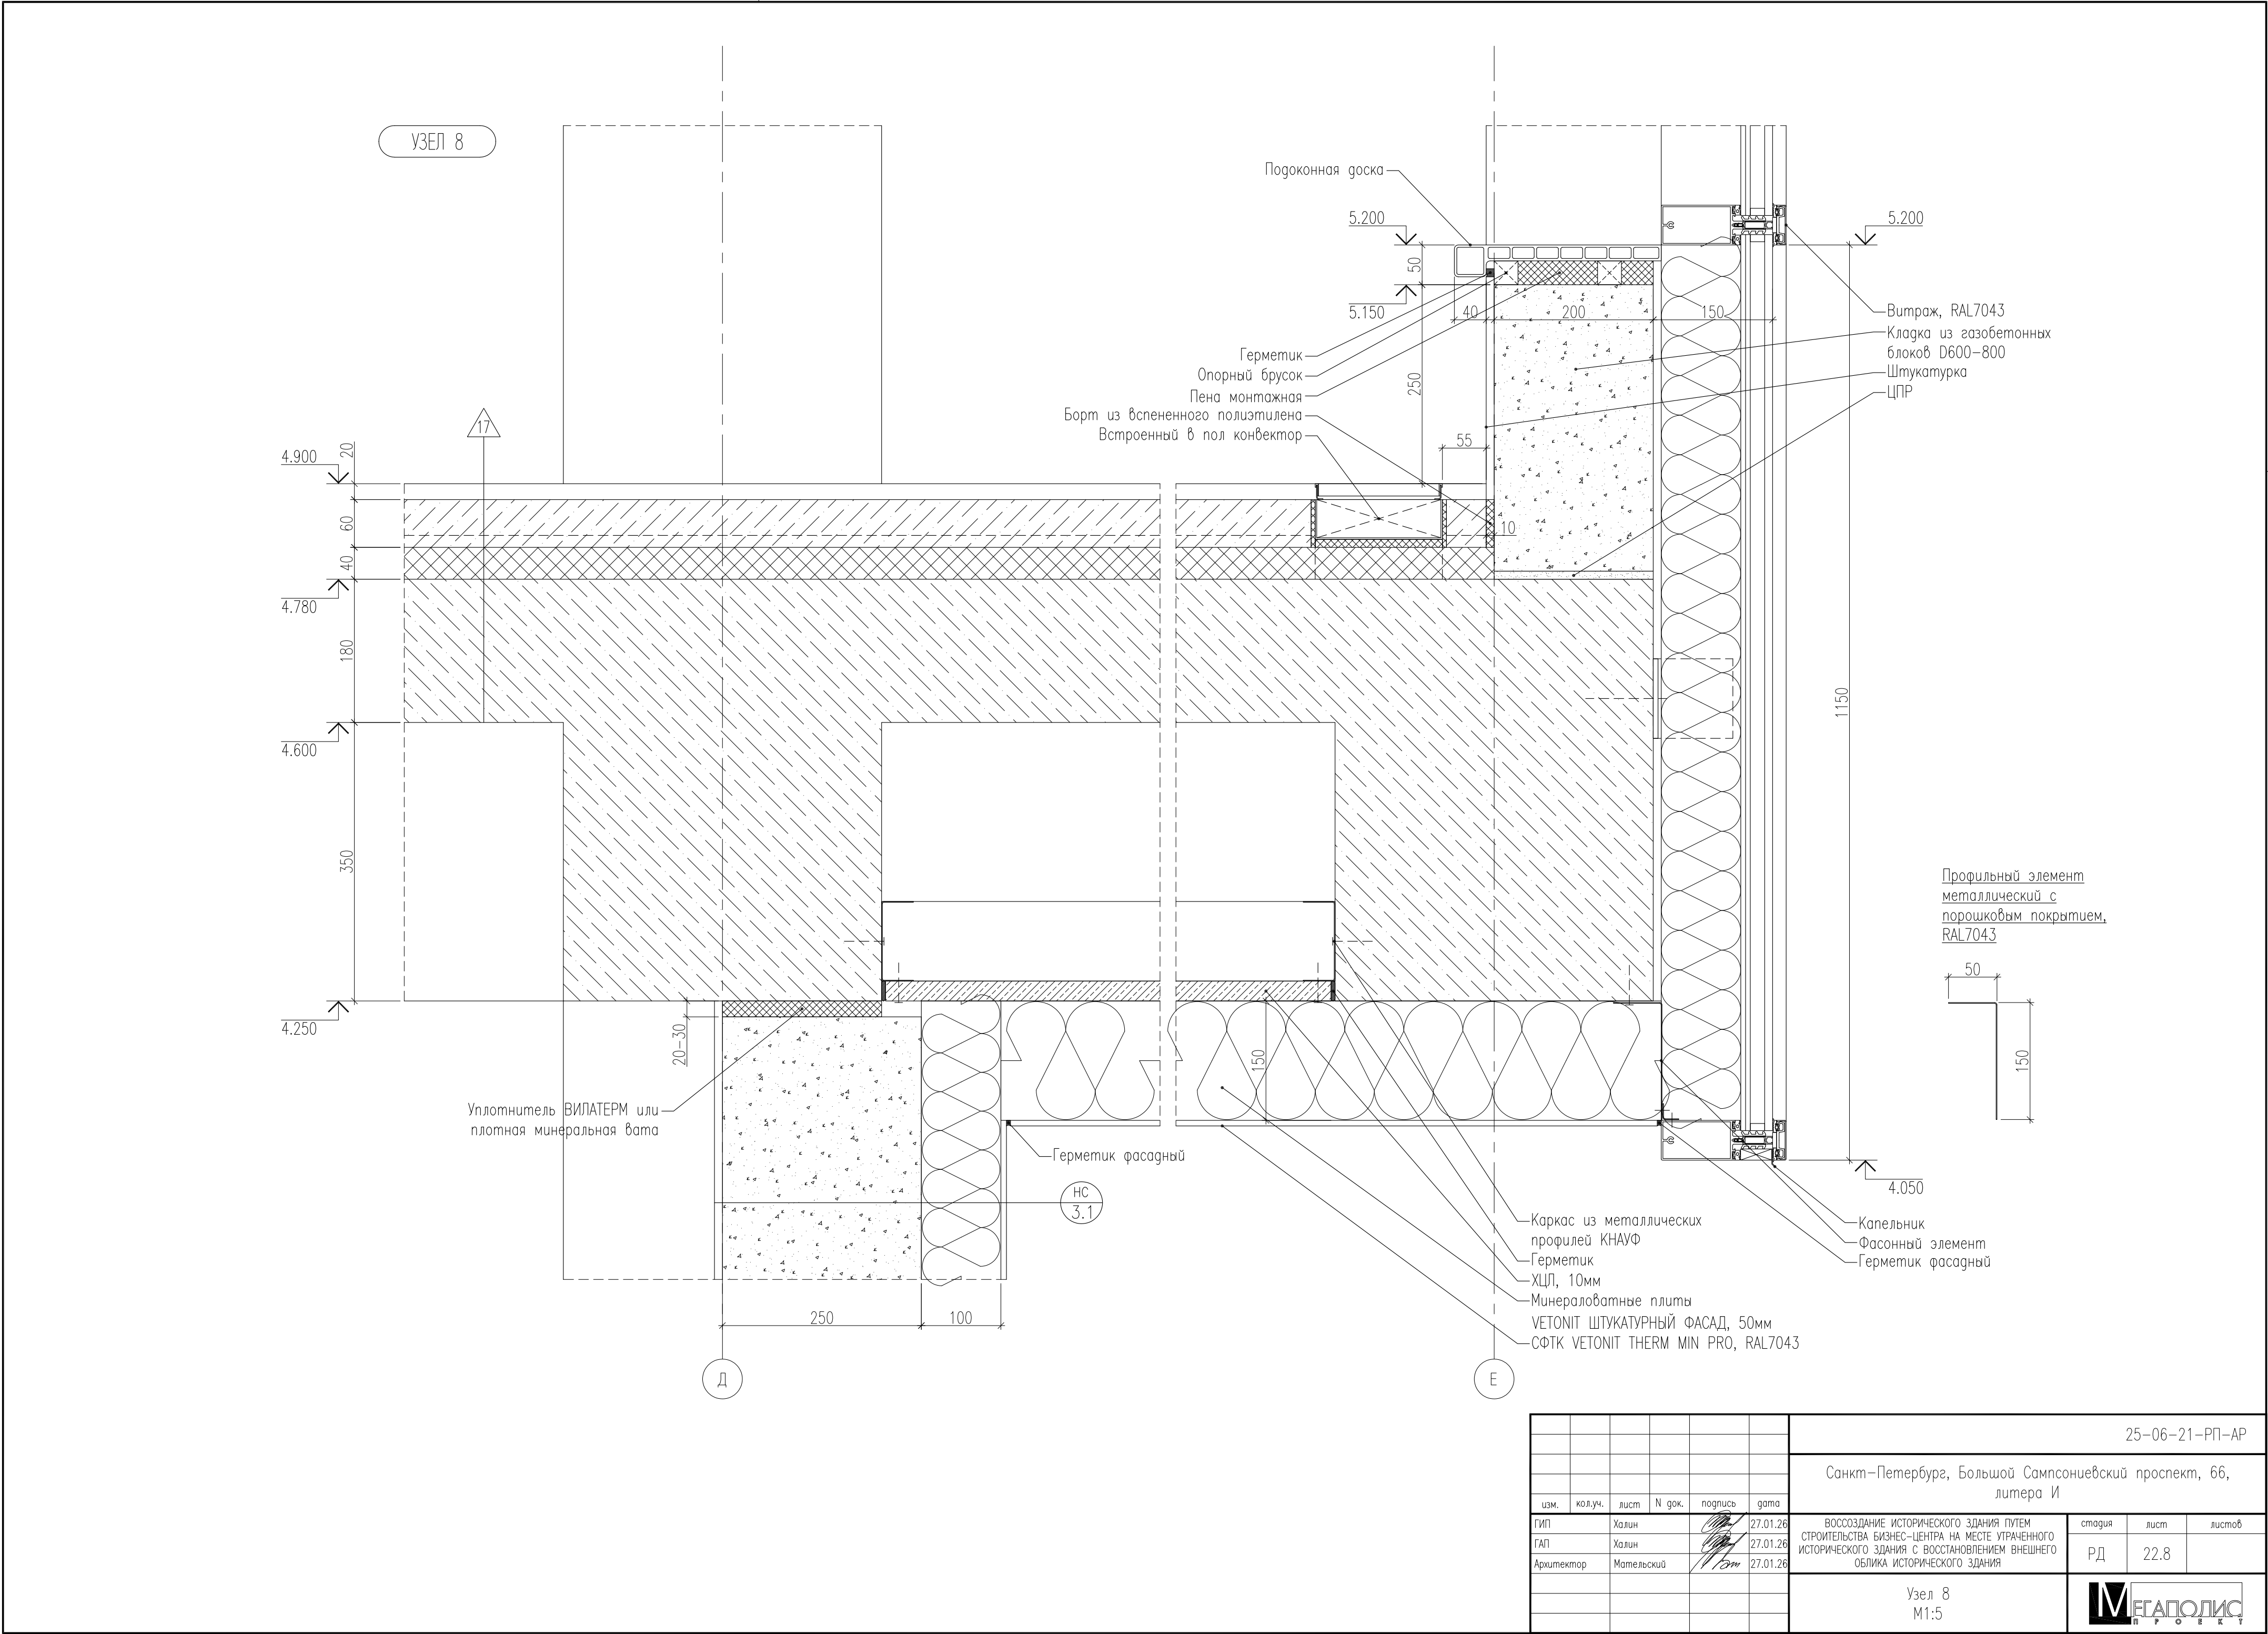

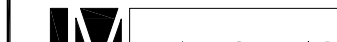						25-06-21-РП-АР		
						Санкт-Петербург, Большой Сампсониевский проспект, 66, литера И		
изм.	кол.уч.	лист	N док.	подпись	дата			
ГИП		Халин			27.01.26	воссоздание исторического здания путем строительства бизнес-центра на месте утраченного исторического здания с восстановлением внешнего облика исторического здания		
ТАП		Халин			27.01.26	стадия	лист	листов
Архитектор		Матвеевский			27.01.26	РД	22.8	
						Узел 8 М1:5		
								

						БС66-РЕФ-АР			
						Санкт-Петербург, Большой Сампсониевский пр., 66, лит. И			
Изм.	Кол.уч.	Лист	№ док.	Подп.	Дата	Материалы проекта	Стадия	Лист	Листов
Разраб.							Р	59	
Оформил						Архитектурные решения	ИП Лаврентьева А.В.		
Н. контр.									
ГИП									

Согласовано			
Изм. № подл.	Подп. и дата	Взам. инв. №	

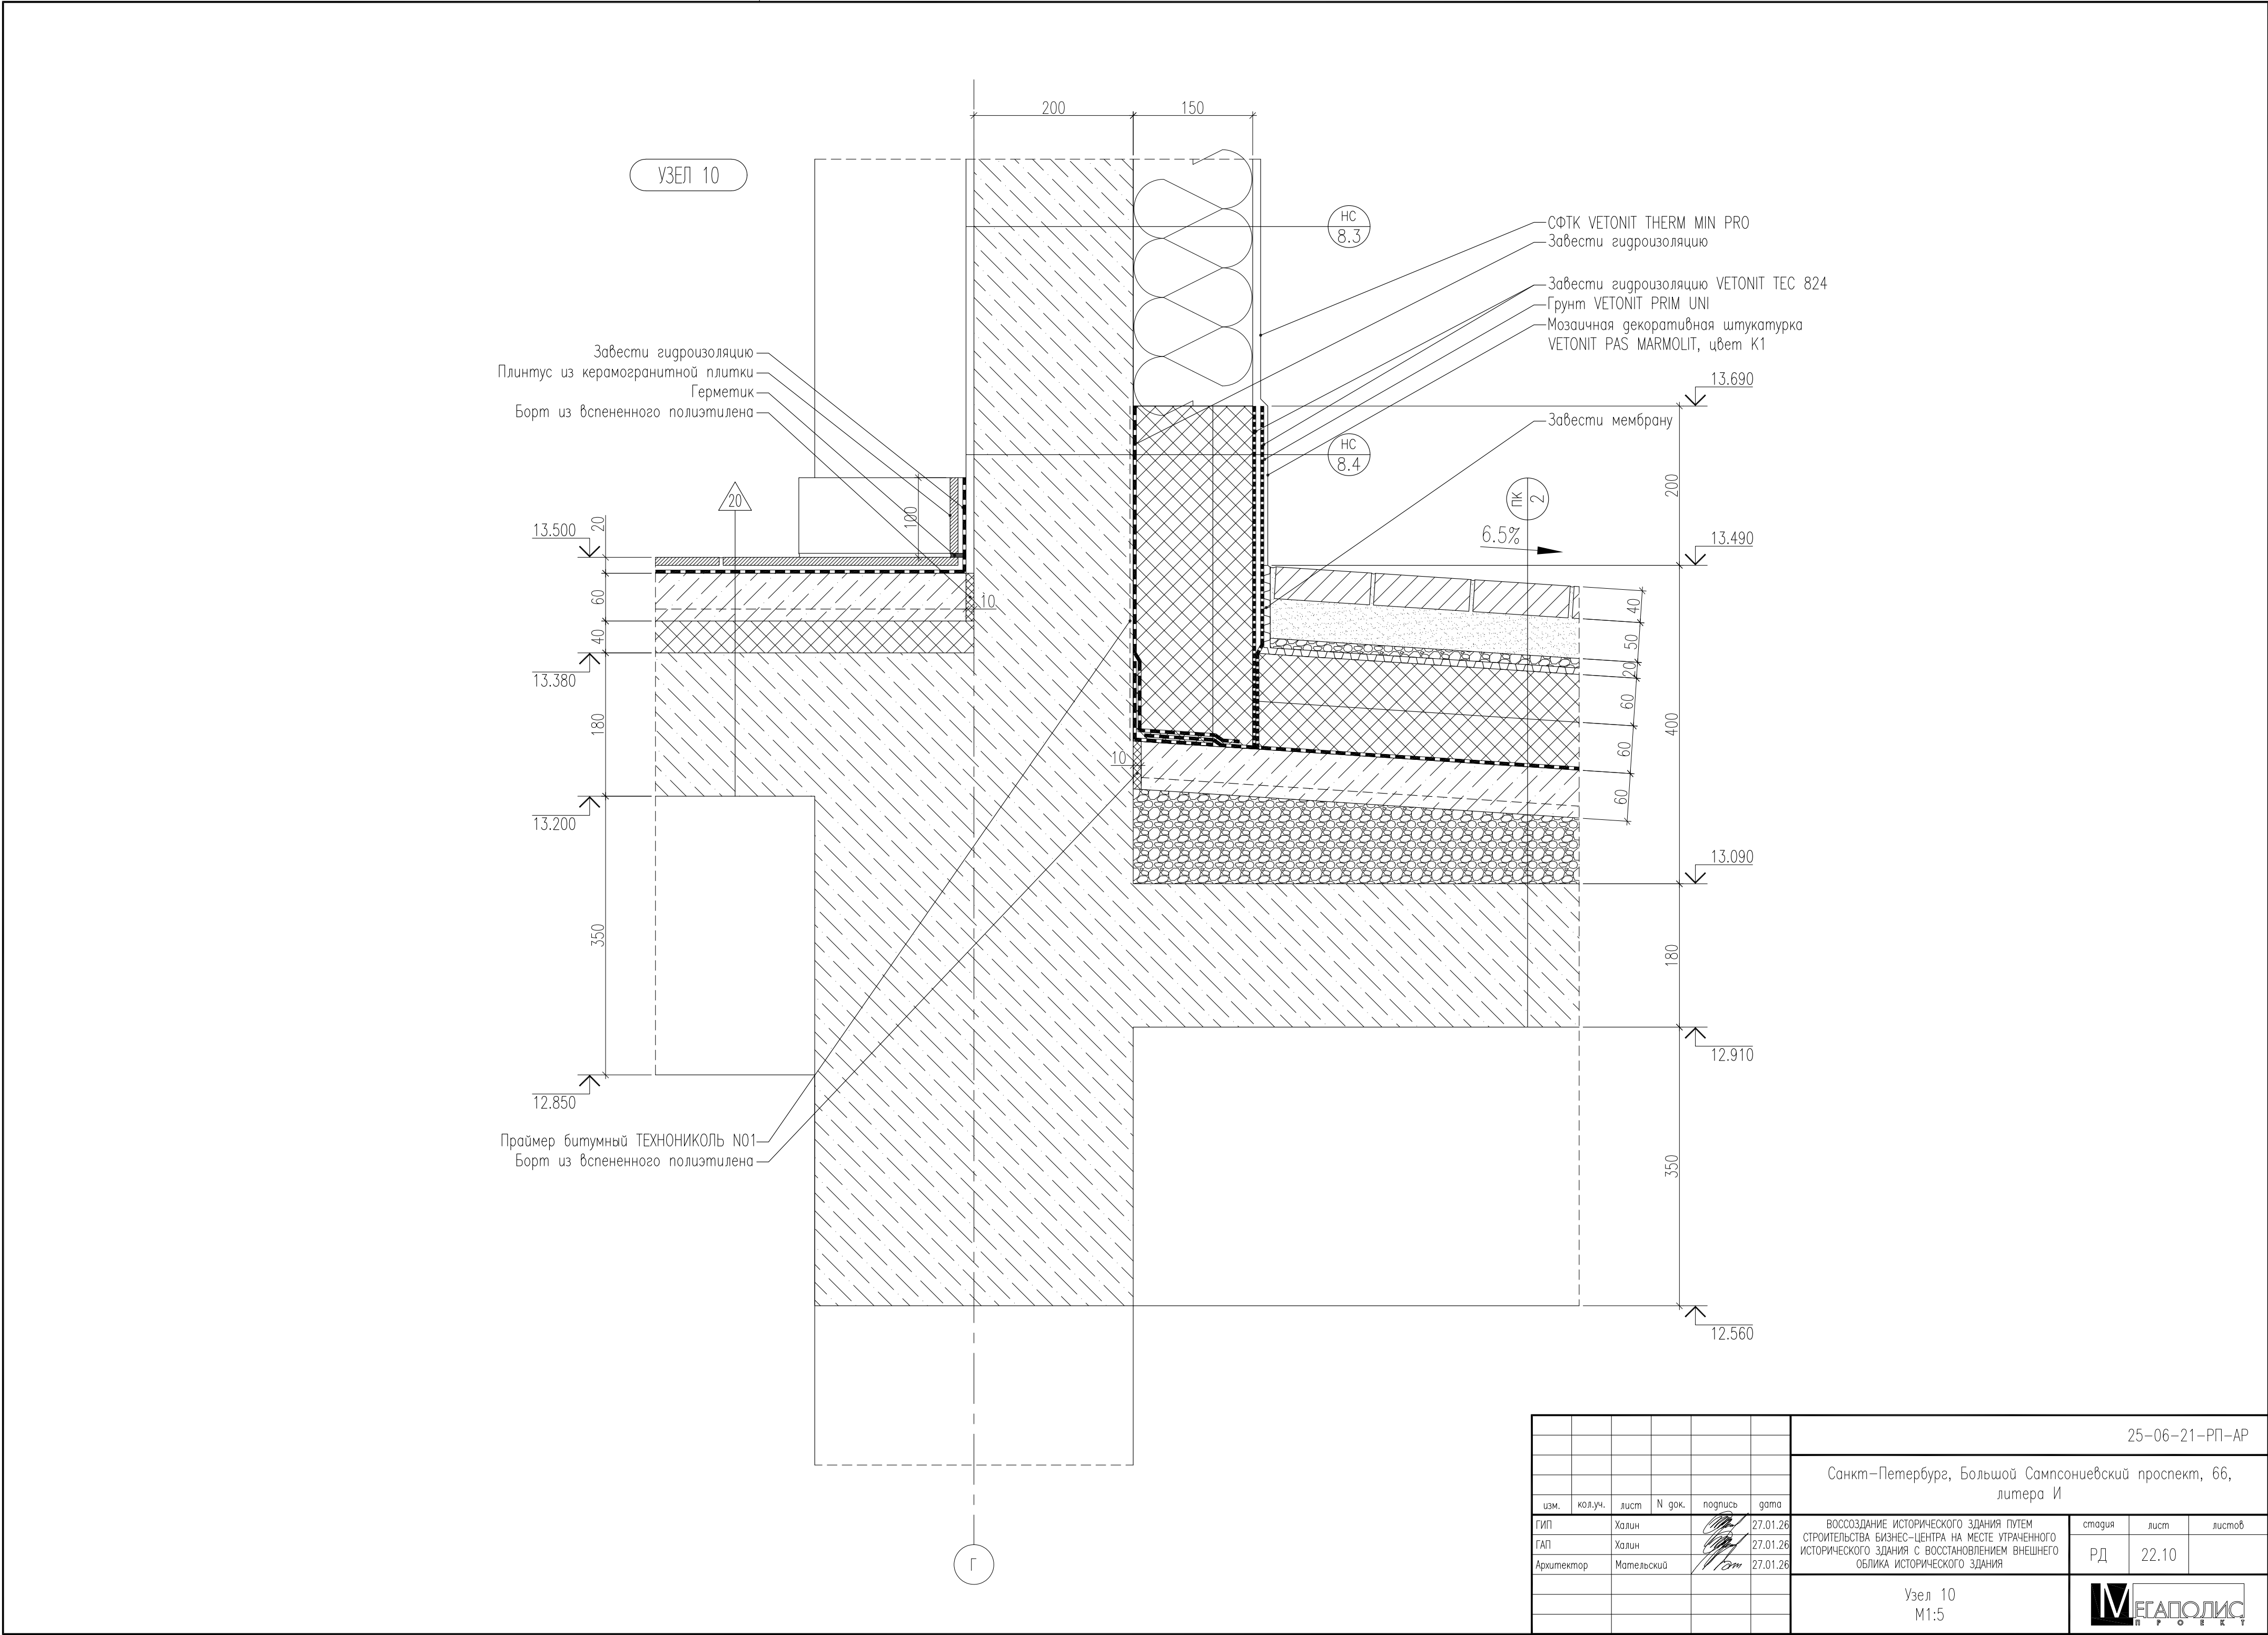

						25-06-21-РП-АР		
						Санкт-Петербург, Большой Сампсониевский проспект, 66, литера И		
изм.	кол.уч.	лист	№ док.	подпись	дата	воссоздание исторического здания путем строительства бизнес-центра на месте утраченного исторического здания с восстановлением внешнего облика исторического здания	стадия	лист
ГИП		Халин			27.01.26			листов
ТАП		Халин			27.01.26		РД	22.10
Архитектор		Матвеевский			27.01.26			
						Узел 10 М1:5		
						МЕГАПОЛИС		


БС66-РЕФ-АР						
Санкт-Петербург, Большой Сампсониевский пр., 66, лит. И						
Изм.	Кол.уч.	Лист	№ док.	Подп.	Дата	
Разраб.						
Оформил						
Н. контр.						
ГИП						
Материалы проекта						Стадия
						Лист
						Листов
Архитектурные решения						ИП Лабрентьева А.В.



Согласовано

Взам. инв. №

Подп. и дата

Инв. № подл.

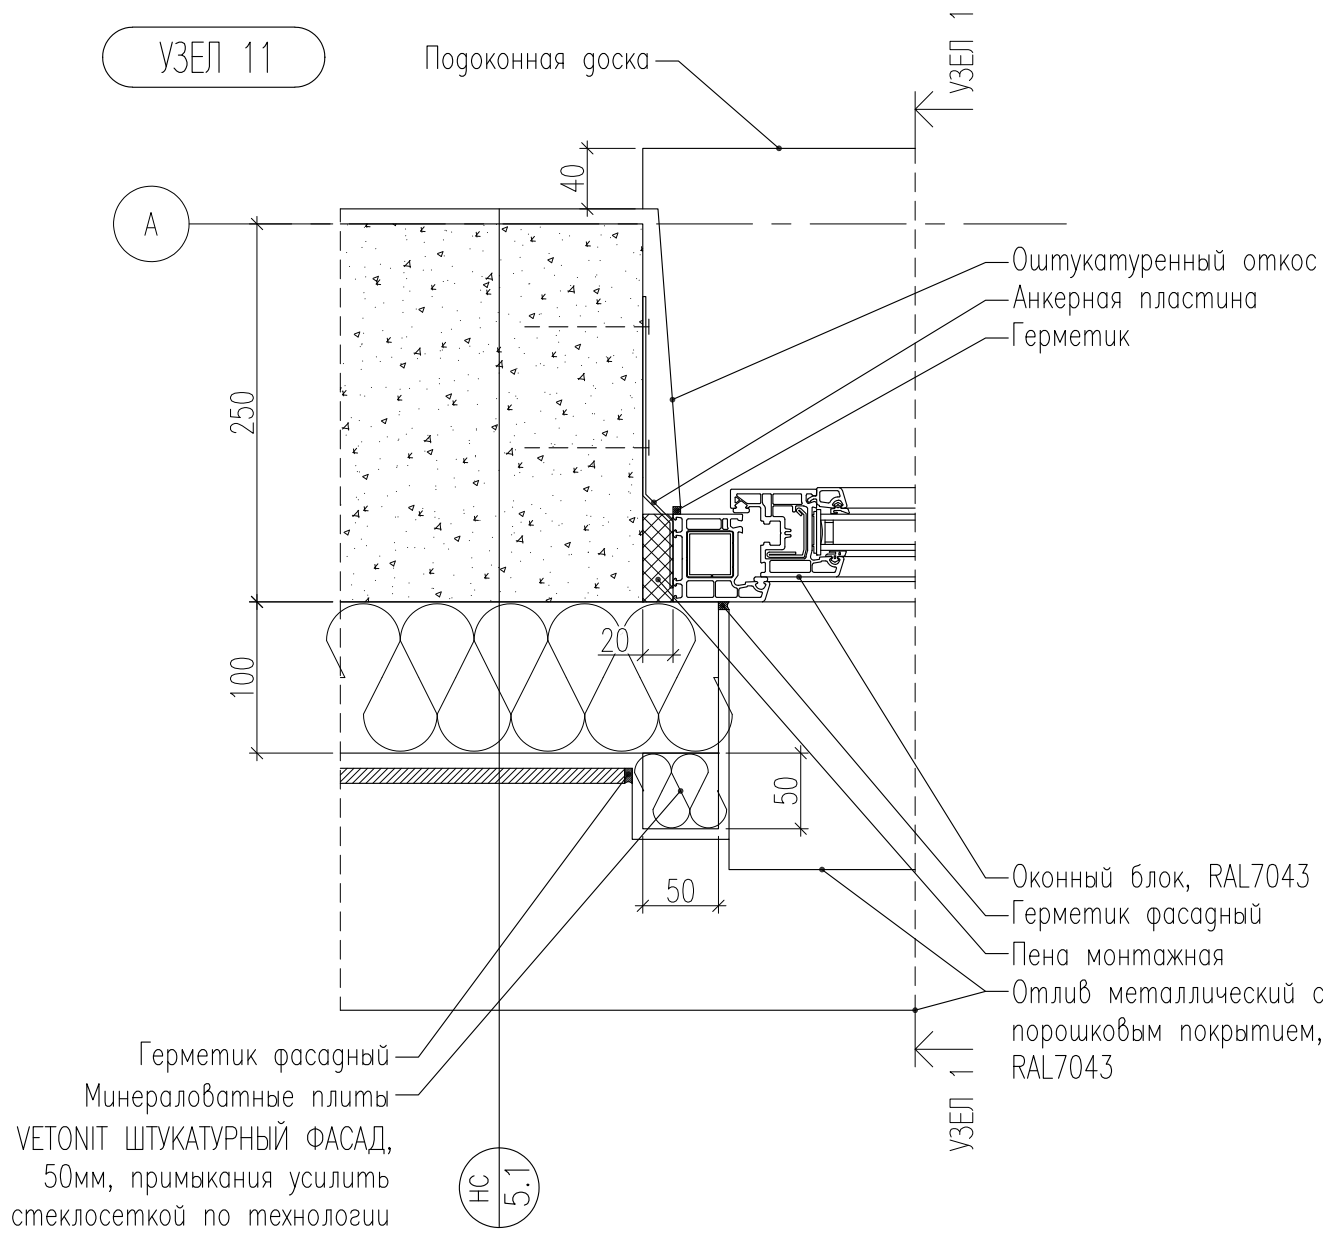

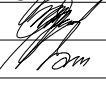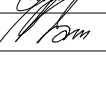						25-06-21-РП-АР			
						Санкт-Петербург, Большой Сампсониевский проспект, 66, литера И			
изм.	кол.уч.	лист	N док.	подпись	дата				
ГИП		Халин			27.01.26	ВОССОЗДАНИЕ ИСТОРИЧЕСКОГО ЗДАНИЯ ПУТЕМ СТРОИТЕЛЬСТВА БИЗНЕС-ЦЕНТРА НА МЕСТЕ УТРАЧЕННОГО ИСТОРИЧЕСКОГО ЗДАНИЯ С ВОССТАНОВЛЕНИЕМ ВНЕШНЕГО ОБЛИКА ИСТОРИЧЕСКОГО ЗДАНИЯ	стадия	лист	листов
ГАП		Халин			27.01.26		РД	22.11	
Архитектор		Мательский			27.01.26				
						Узел 11 М1:5			


						БС66-РЕФ-АР			
						Санкт-Петербург, Большой Сампсониевский пр., 66, лит. И			
Изм.	Колуч.	Лист	№ док.	Подп.	Дата	Материалы проекта	Стадия	Лист	Листов
Разраб.							Р	62	
Оформил									
Н. контр.						Архитектурные решения	ИП Лаврентьева А.В.		
ГИП									

Согласовано

Взам. инв. №

Подп. и дата

Инв. № подл.

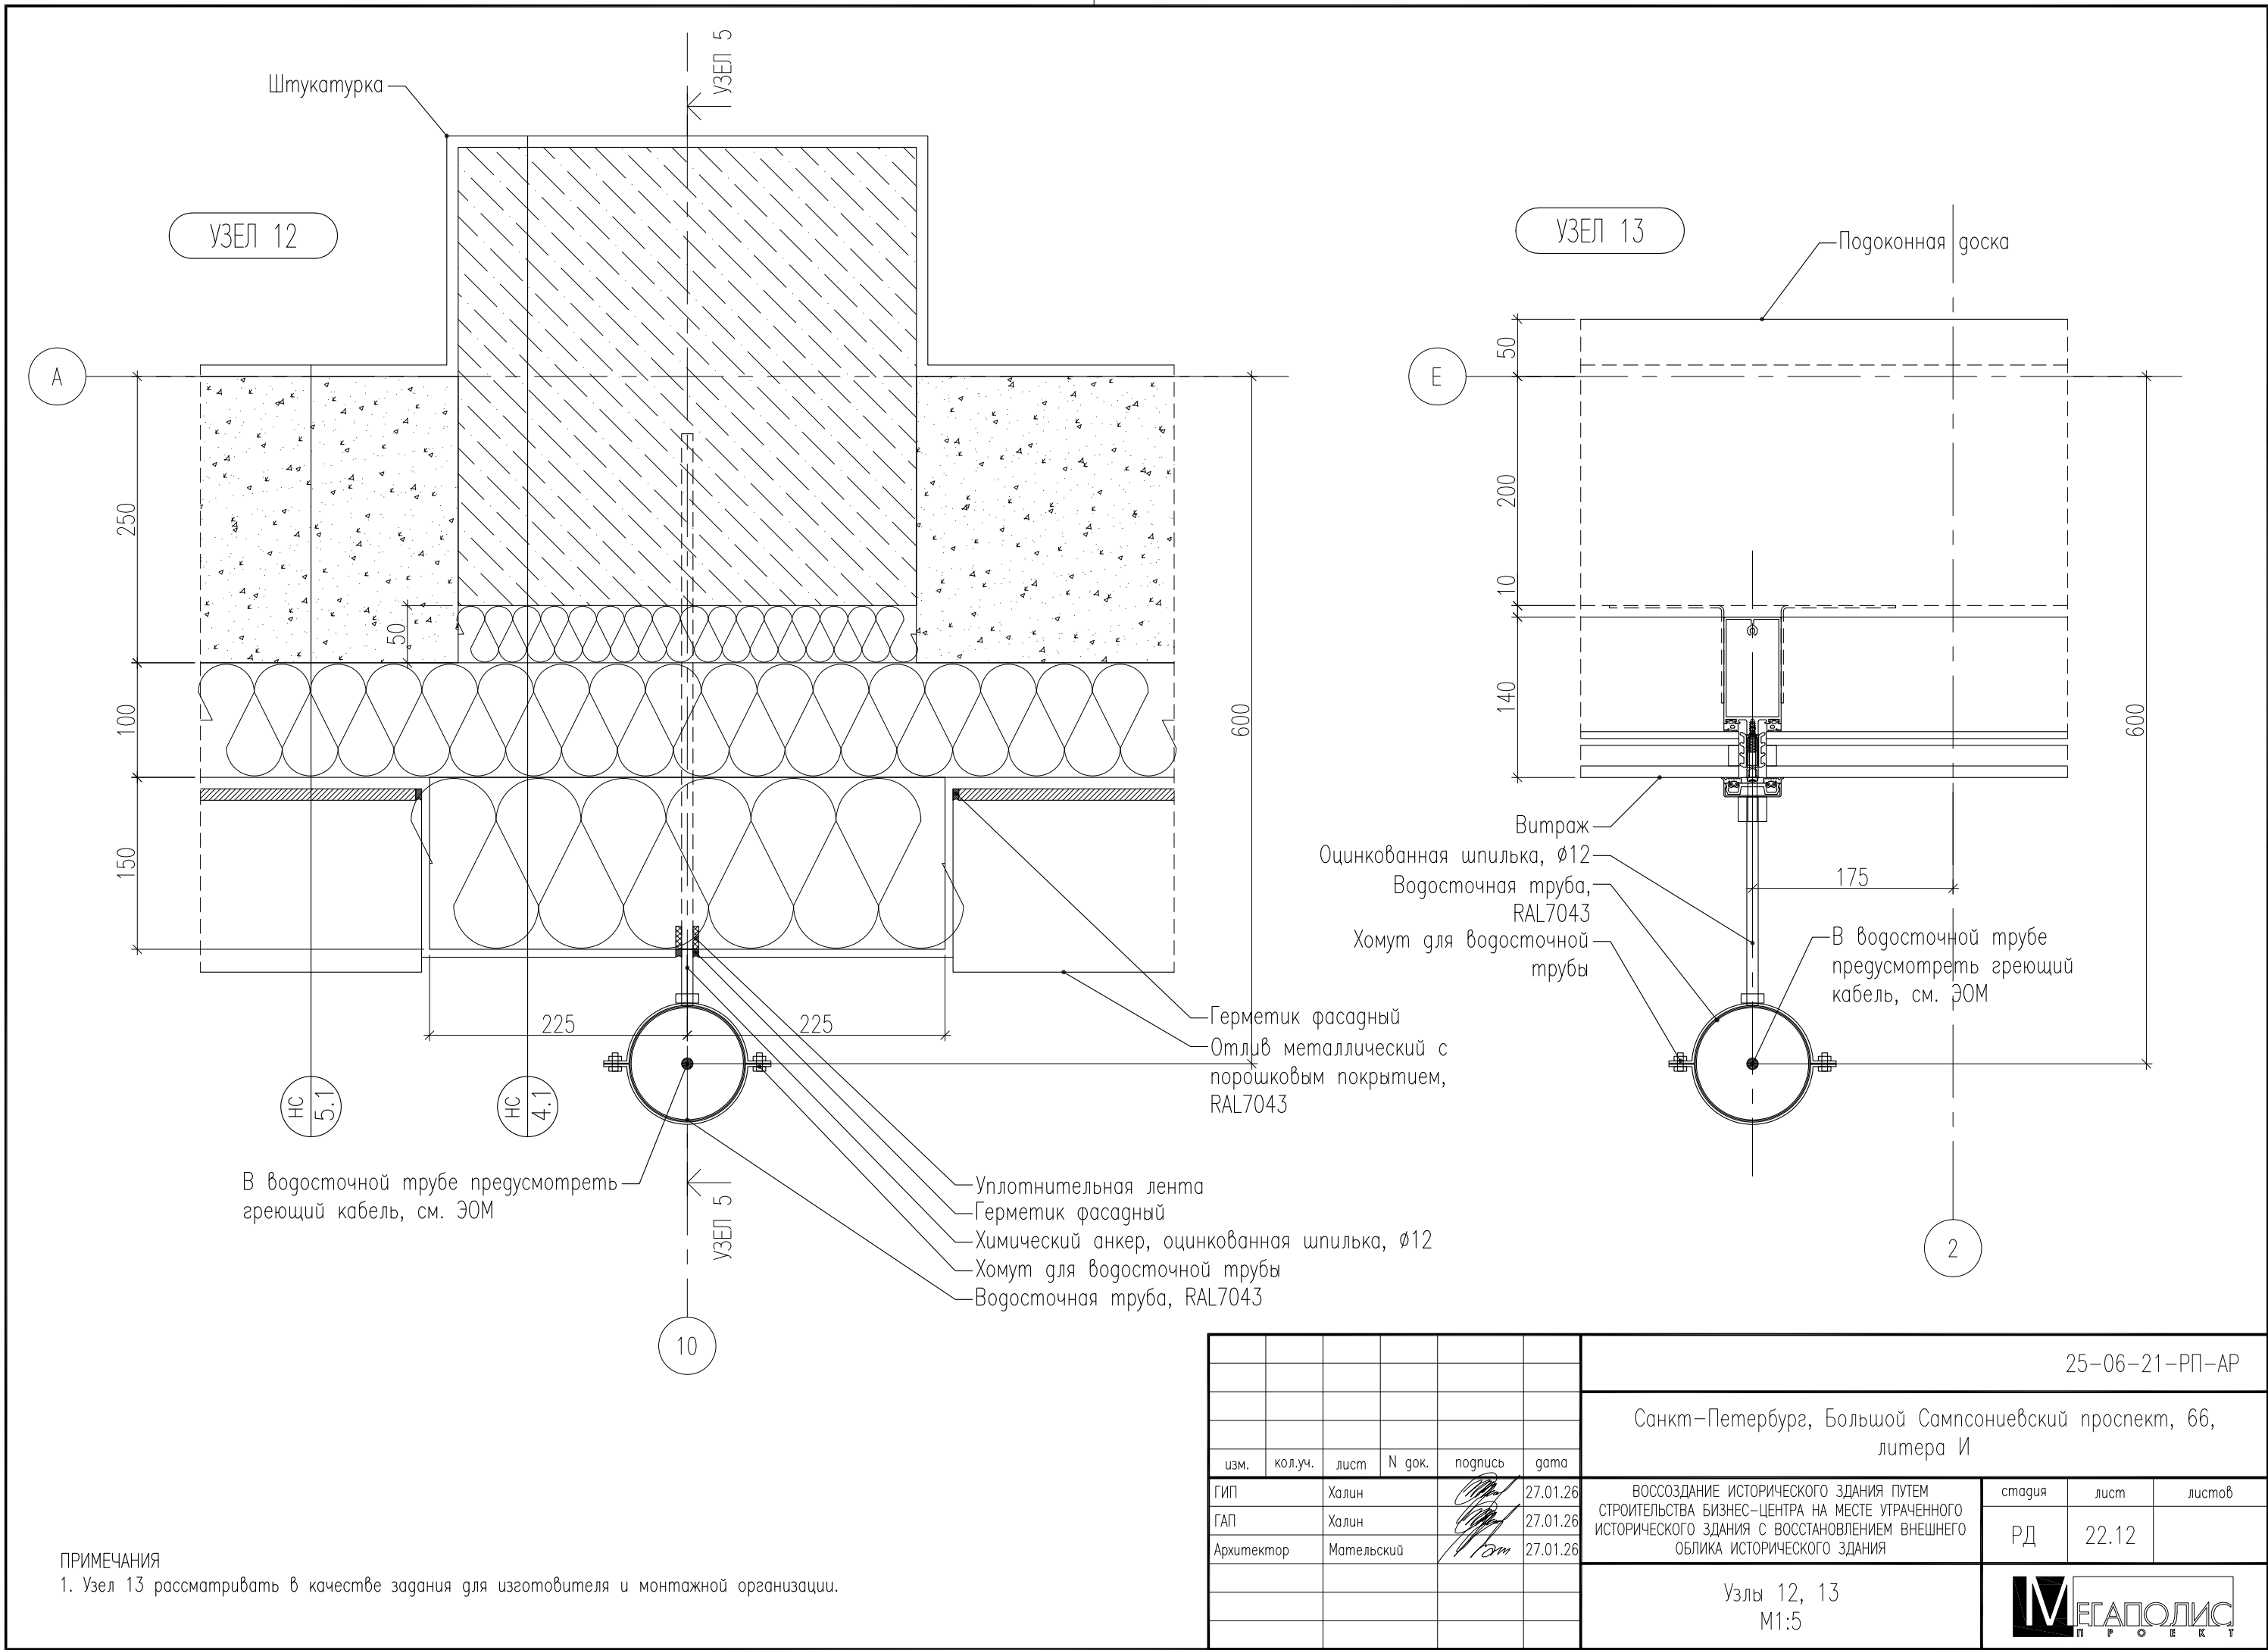

						БС66-РЕФ-АР			
						Санкт-Петербург, Большой Сампсониевский пр., 66, лит. И			
Изм.	Колуч.	Лист	№ док.	Подп.	Дата	Материалы проекта	Стадия	Лист	Листов
Разраб.							Р	63	
Оформил									
Н. контр.						Архитектурные решения	ИП Лаврентьева А.В.		
ГИП									


Согласовано

Взам. инв. №

Подп. и дата

Инв. № подл.


УЗЕЛ АНКЕРОВКИ КРОНШТЕЙНА
ПОДВЕСА КОНТАКТНОЙ ЭЛЕКТРОСЕТИ

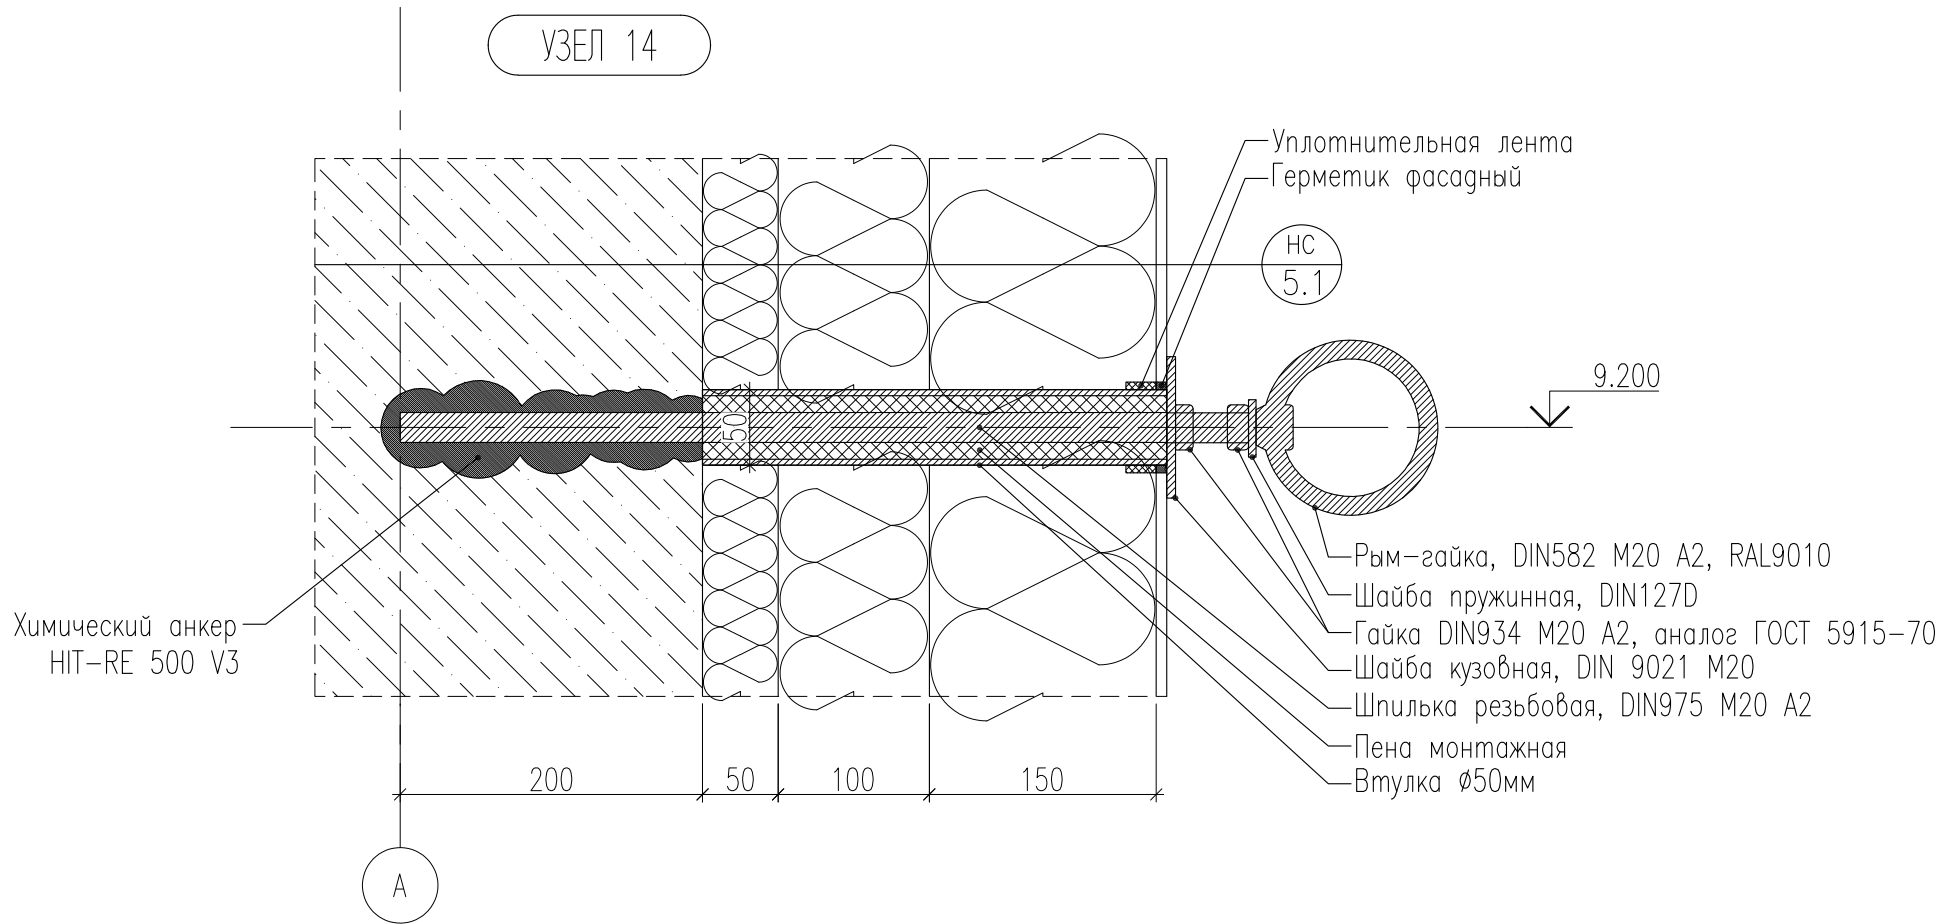

						25-06-21-РП-АР			
						Санкт-Петербург, Большой Сампсониевский проспект, 66, литера И			
изм.	кол.уч.	лист	N док.	подпись	дата				
ГИП		Халин			27.01.26	ВОССОЗДАНИЕ ИСТОРИЧЕСКОГО ЗДАНИЯ ПУТЕМ СТРОИТЕЛЬСТВА БИЗНЕС-ЦЕНТРА НА МЕСТЕ УТРАЧЕННОГО ИСТОРИЧЕСКОГО ЗДАНИЯ С ВОССТАНОВЛЕНИЕМ ВНЕШНЕГО ОБЛИКА ИСТОРИЧЕСКОГО ЗДАНИЯ	стадия	лист	листов
ГАП		Халин			27.01.26		РД	22.13	
Архитектор		Мательский			27.01.26				
						Узел 14 М1:5			


						БС66-РЕФ-АР			
						Санкт-Петербург, Большой Сампсониевский пр., 66, лит. И			
Изм.	Колуч.	Лист	№ док.	Подп.	Дата	Материалы проекта	Стадия	Лист	Листов
Разраб.							Р	64	
Оформил									
Н. контр.						Архитектурные решения	ИП Лаврентьева А.В.		
ГИП									

Согласовано				
	Взам. инв. №			
	Подп. и дата			
	Инв. № подл.			

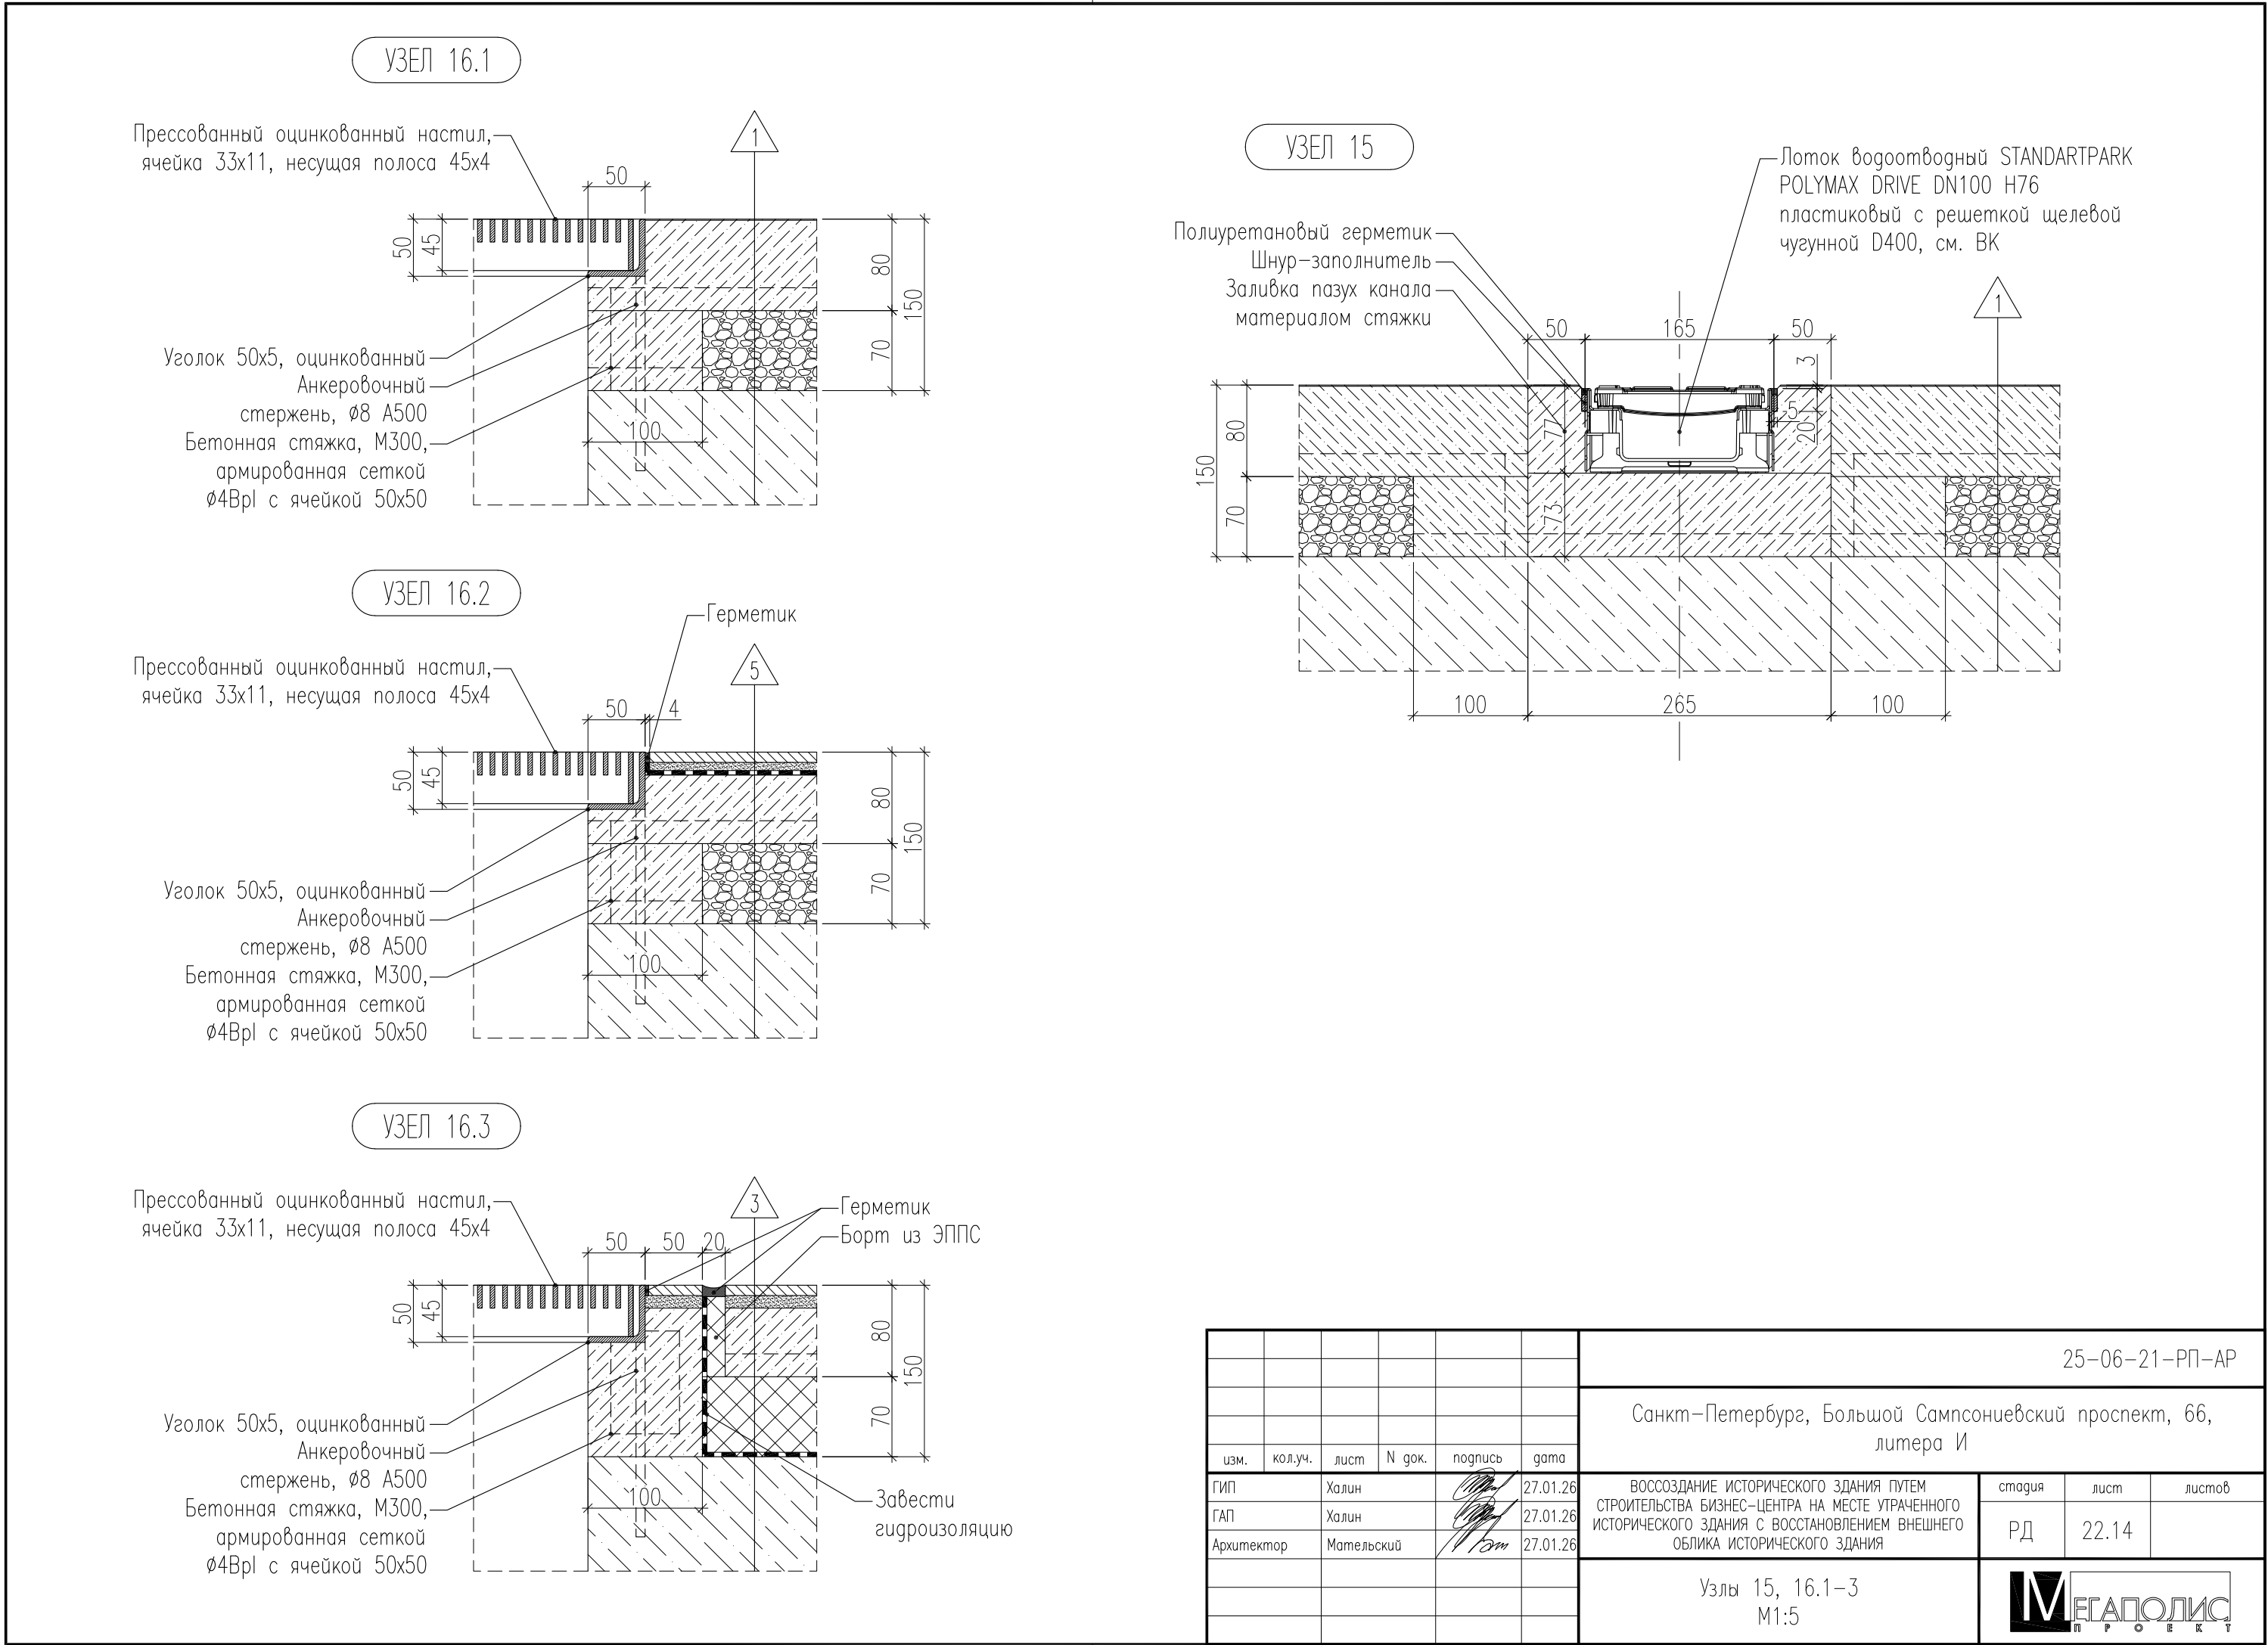

						БС66-РЕФ-АР			
						Санкт-Петербург, Большой Сампсониевский пр., 66, лит. И			
Изм.	Колуч.	Лист	№ док.	Подп.	Дата	Материалы проекта	Стадия	Лист	Листов
Разраб.							Р	65	
Оформил									
Н. контр.						Архитектурные решения	ИП Лаврентьева А.В.		
ГИП									


Согласовано			
Инв. № подл.	Подп. и дата	Взам. инв. №	

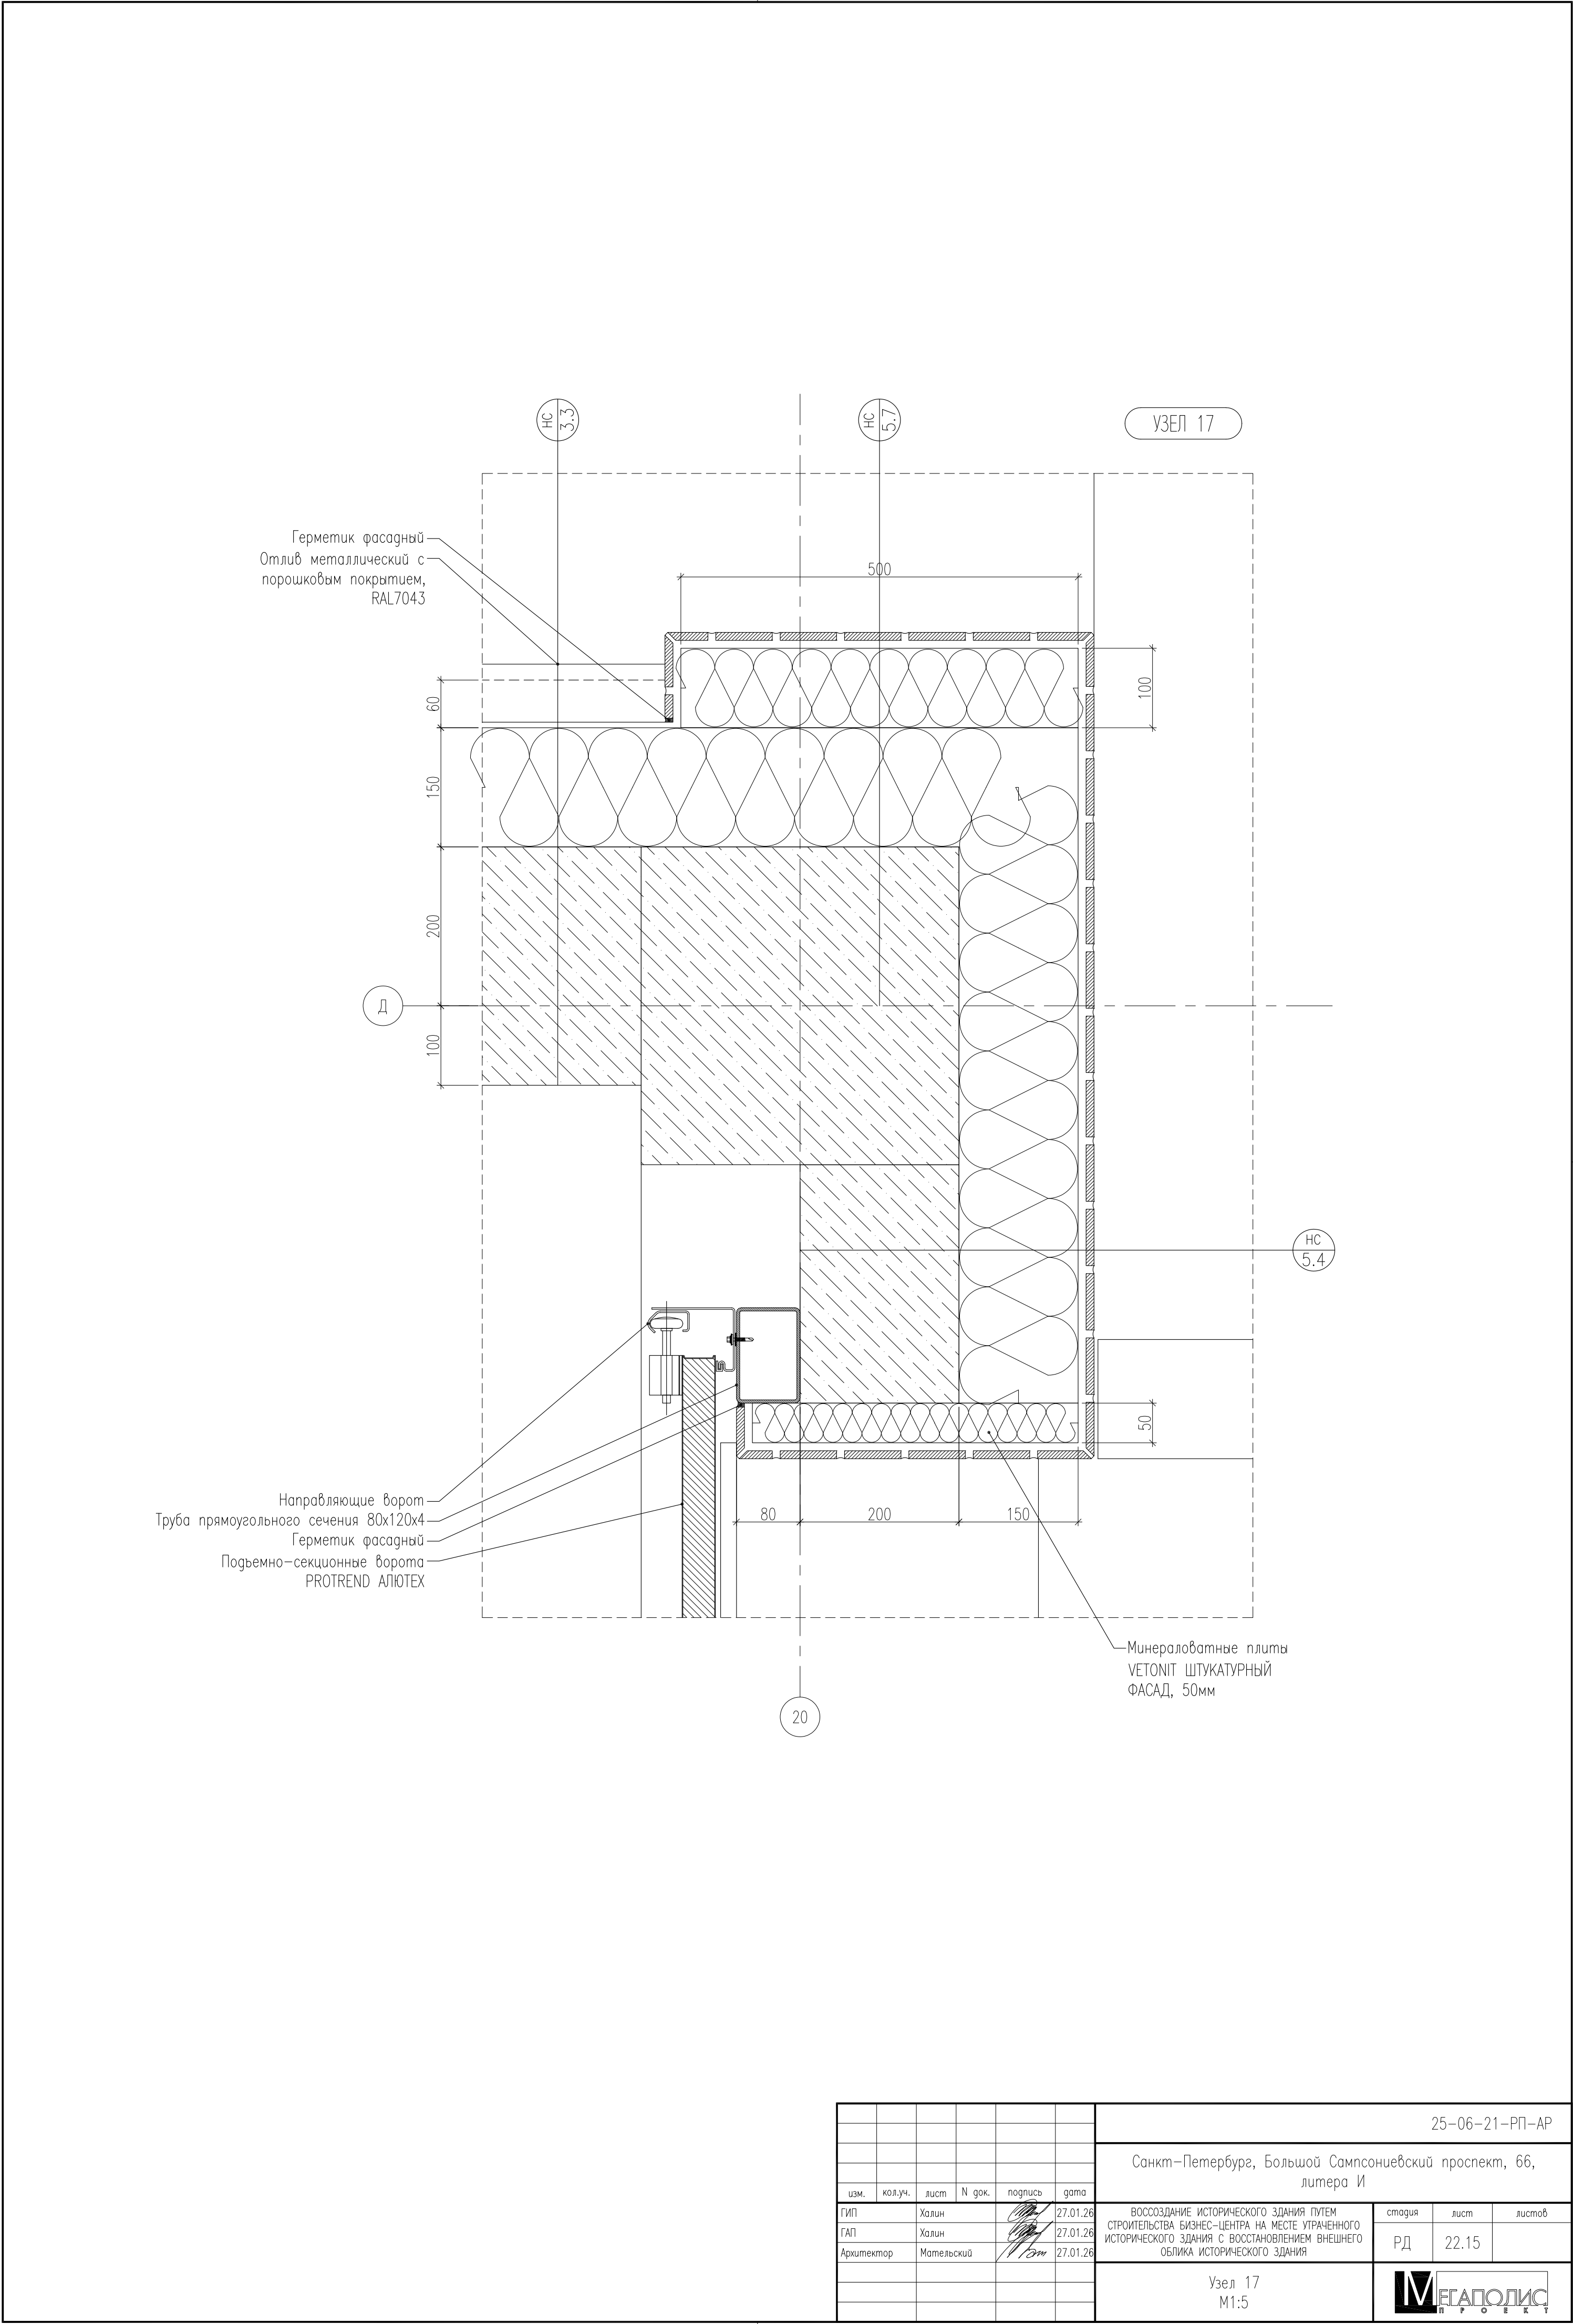

						25-06-21-РП-АР				
						Санкт-Петербург, Большой Сампсониевский проспект, 66, литера И				
изм.	кол.уч.	лист	N док.	подпись	дата	стадия	лист	листов		
ГИП		Халин			27.01.26	РД	22.15			
ГАП		Халин			27.01.26					
Архитектор		Мательский			27.01.26					
						Узел 17 М1:5				
										

						БС66-РЕФ-АР				
						Санкт-Петербург, Большой Сампсониевский пр., 66, лит. И				
Изм.	Кол.уч.	Лист	№ док.	Подп.	Дата	Материалы проекта		Стадия	Лист	Листов
Разраб.								Р	66	
Оформил						Архитектурные решения		ИП Лаврентьева А.В.		
Н. контр.										
ГИП										


Согласовано				
Инд. № подл.	Подп. и дата	Взам. инд. №		

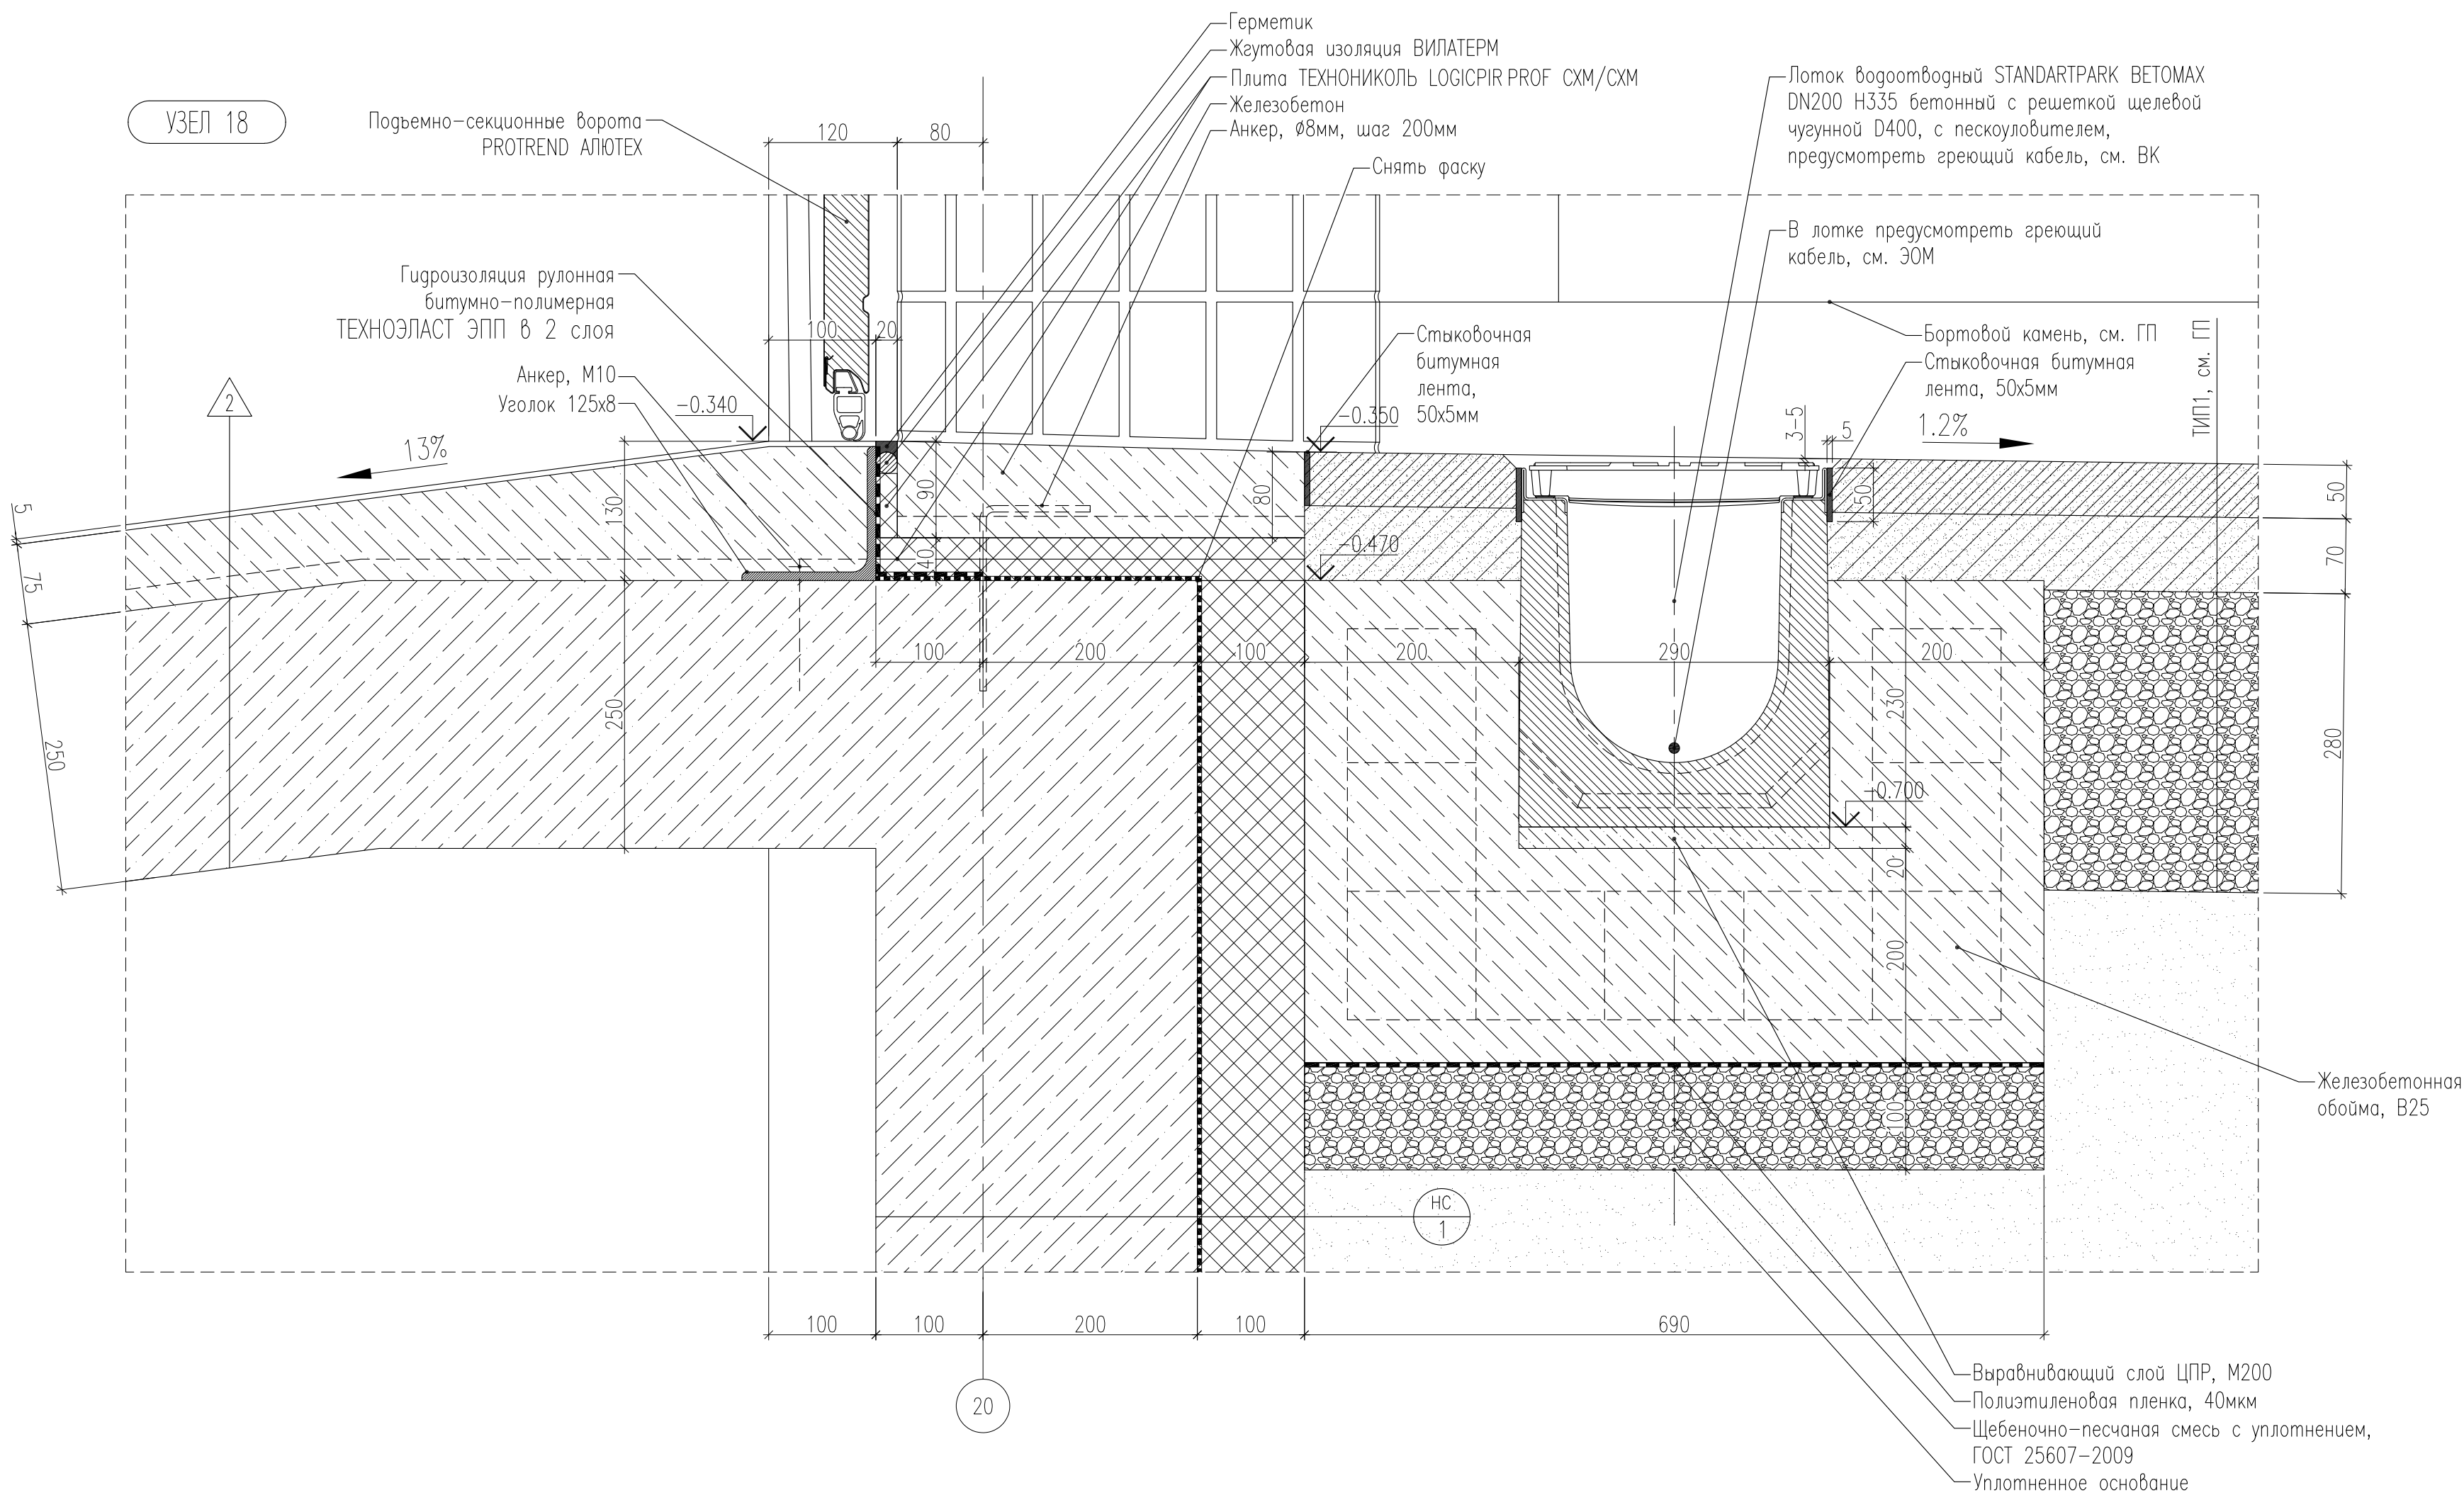


						25-06-21-РП-АР				
						Санкт-Петербург, Большой Сампсониевский проспект, 66, литера И				
изм.	кол.уч.	лист	N док.	подпись	дата					
ГИП	Халин				27.01.26	ВОССОЗДАНИЕ ИСТОРИЧЕСКОГО ЗДАНИЯ ПУТЕМ СТРОИТЕЛЬСТВА БИЗНЕС-ЦЕНТРА НА МЕСТЕ УПРАЧЕННОГО ИСТОРИЧЕСКОГО ЗДАНИЯ С ВОССТАНОВЛЕНИЕМ ВНЕШНЕГО ОБЛИКА ИСТОРИЧЕСКОГО ЗДАНИЯ		стадия	лист	листов
ТАП	Халин				27.01.26			РД	22.16	
Архитектор	Матвеевский				27.01.26					
						Узел 18 М1:5				



						БС66-РЕФ-АР			
						Санкт-Петербург, Большой Сампсониевский пр., 66, лит. И			
Изм.	Кол.уч.	Лист	№ док.	Подп.	Дата	Материалы проекта	Стадия	Лист	Листов
Разраб.							Р	67	
Оформил						Архитектурные решения	ИП Лабрентьева А.В.		
Н. контр.									
ГИП									

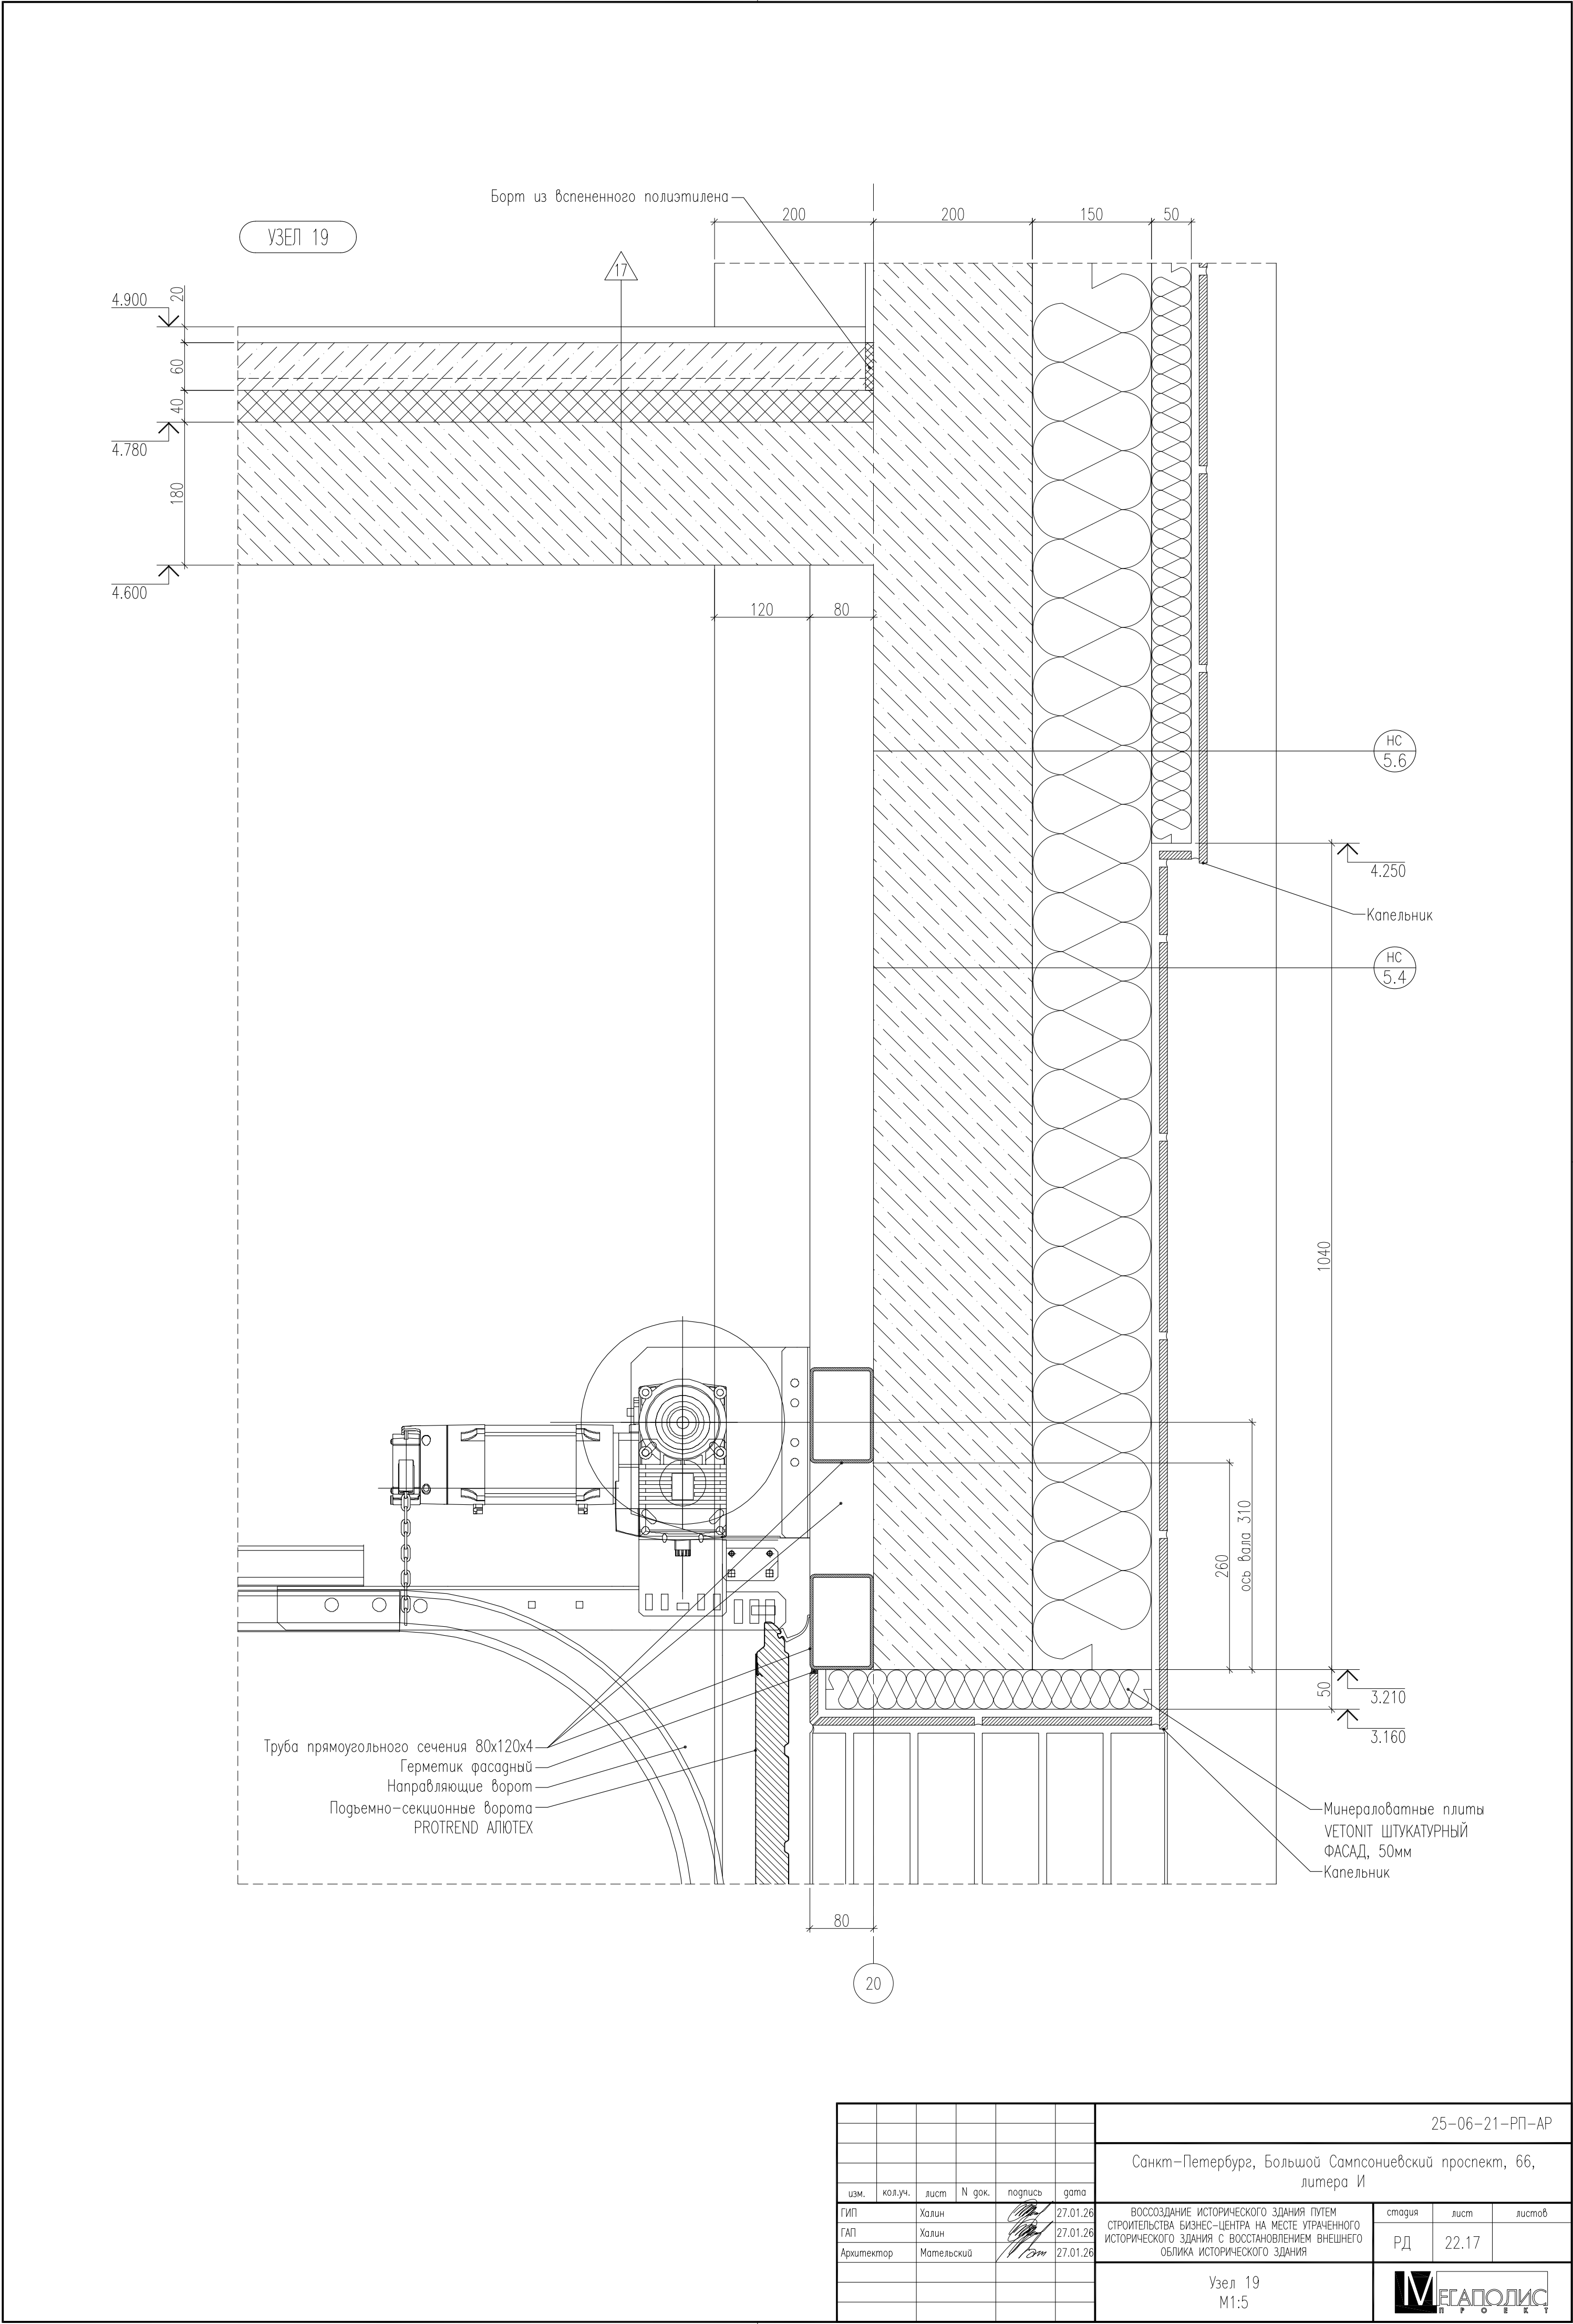


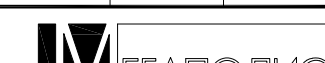						25-06-21-РП-АР			
						Санкт-Петербург, Большой Сампсониевский проспект, 66, литера И			
изм.	кол.уч.	лист	N док.	подпись	дата	ВОССОЗДАНИЕ ИСТОРИЧЕСКОГО ЗДАНИЯ ПУТЕМ СТРОИТЕЛЬСТВА БИЗНЕС-ЦЕНТРА НА МЕСТЕ УТРАЧЕННОГО ИСТОРИЧЕСКОГО ЗДАНИЯ С ВОССТАНОВЛЕНИЕМ ВНЕШНЕГО ОБЛИКА ИСТОРИЧЕСКОГО ЗДАНИЯ	стадия	лист	листов
ГИП		Халин			27.01.26		РД	22.17	
ГАП		Халин			27.01.26				
Архитектор		Матильский			27.01.26				
						Узел 19 М1:5			

						БС66-РЕФ-АР			
						Санкт-Петербург, Большой Сампсониевский пр., 66, лит. И			
Изм.	Кол.уч.	Лист	№ док.	Подп.	Дата	Материалы проекта	Стадия	Лист	Листов
Разраб.							Р	68	
Оформил						Архитектурные решения	ИП Лаврентьева А.В.		
Н. контр.									
ГИП									

Согласовано					
Инв. № подл.	Подп. и дата	Взам. инв. №			

Согласовано				
Инд. № подл.	Взам. инд. №			
	Подп. и дата			

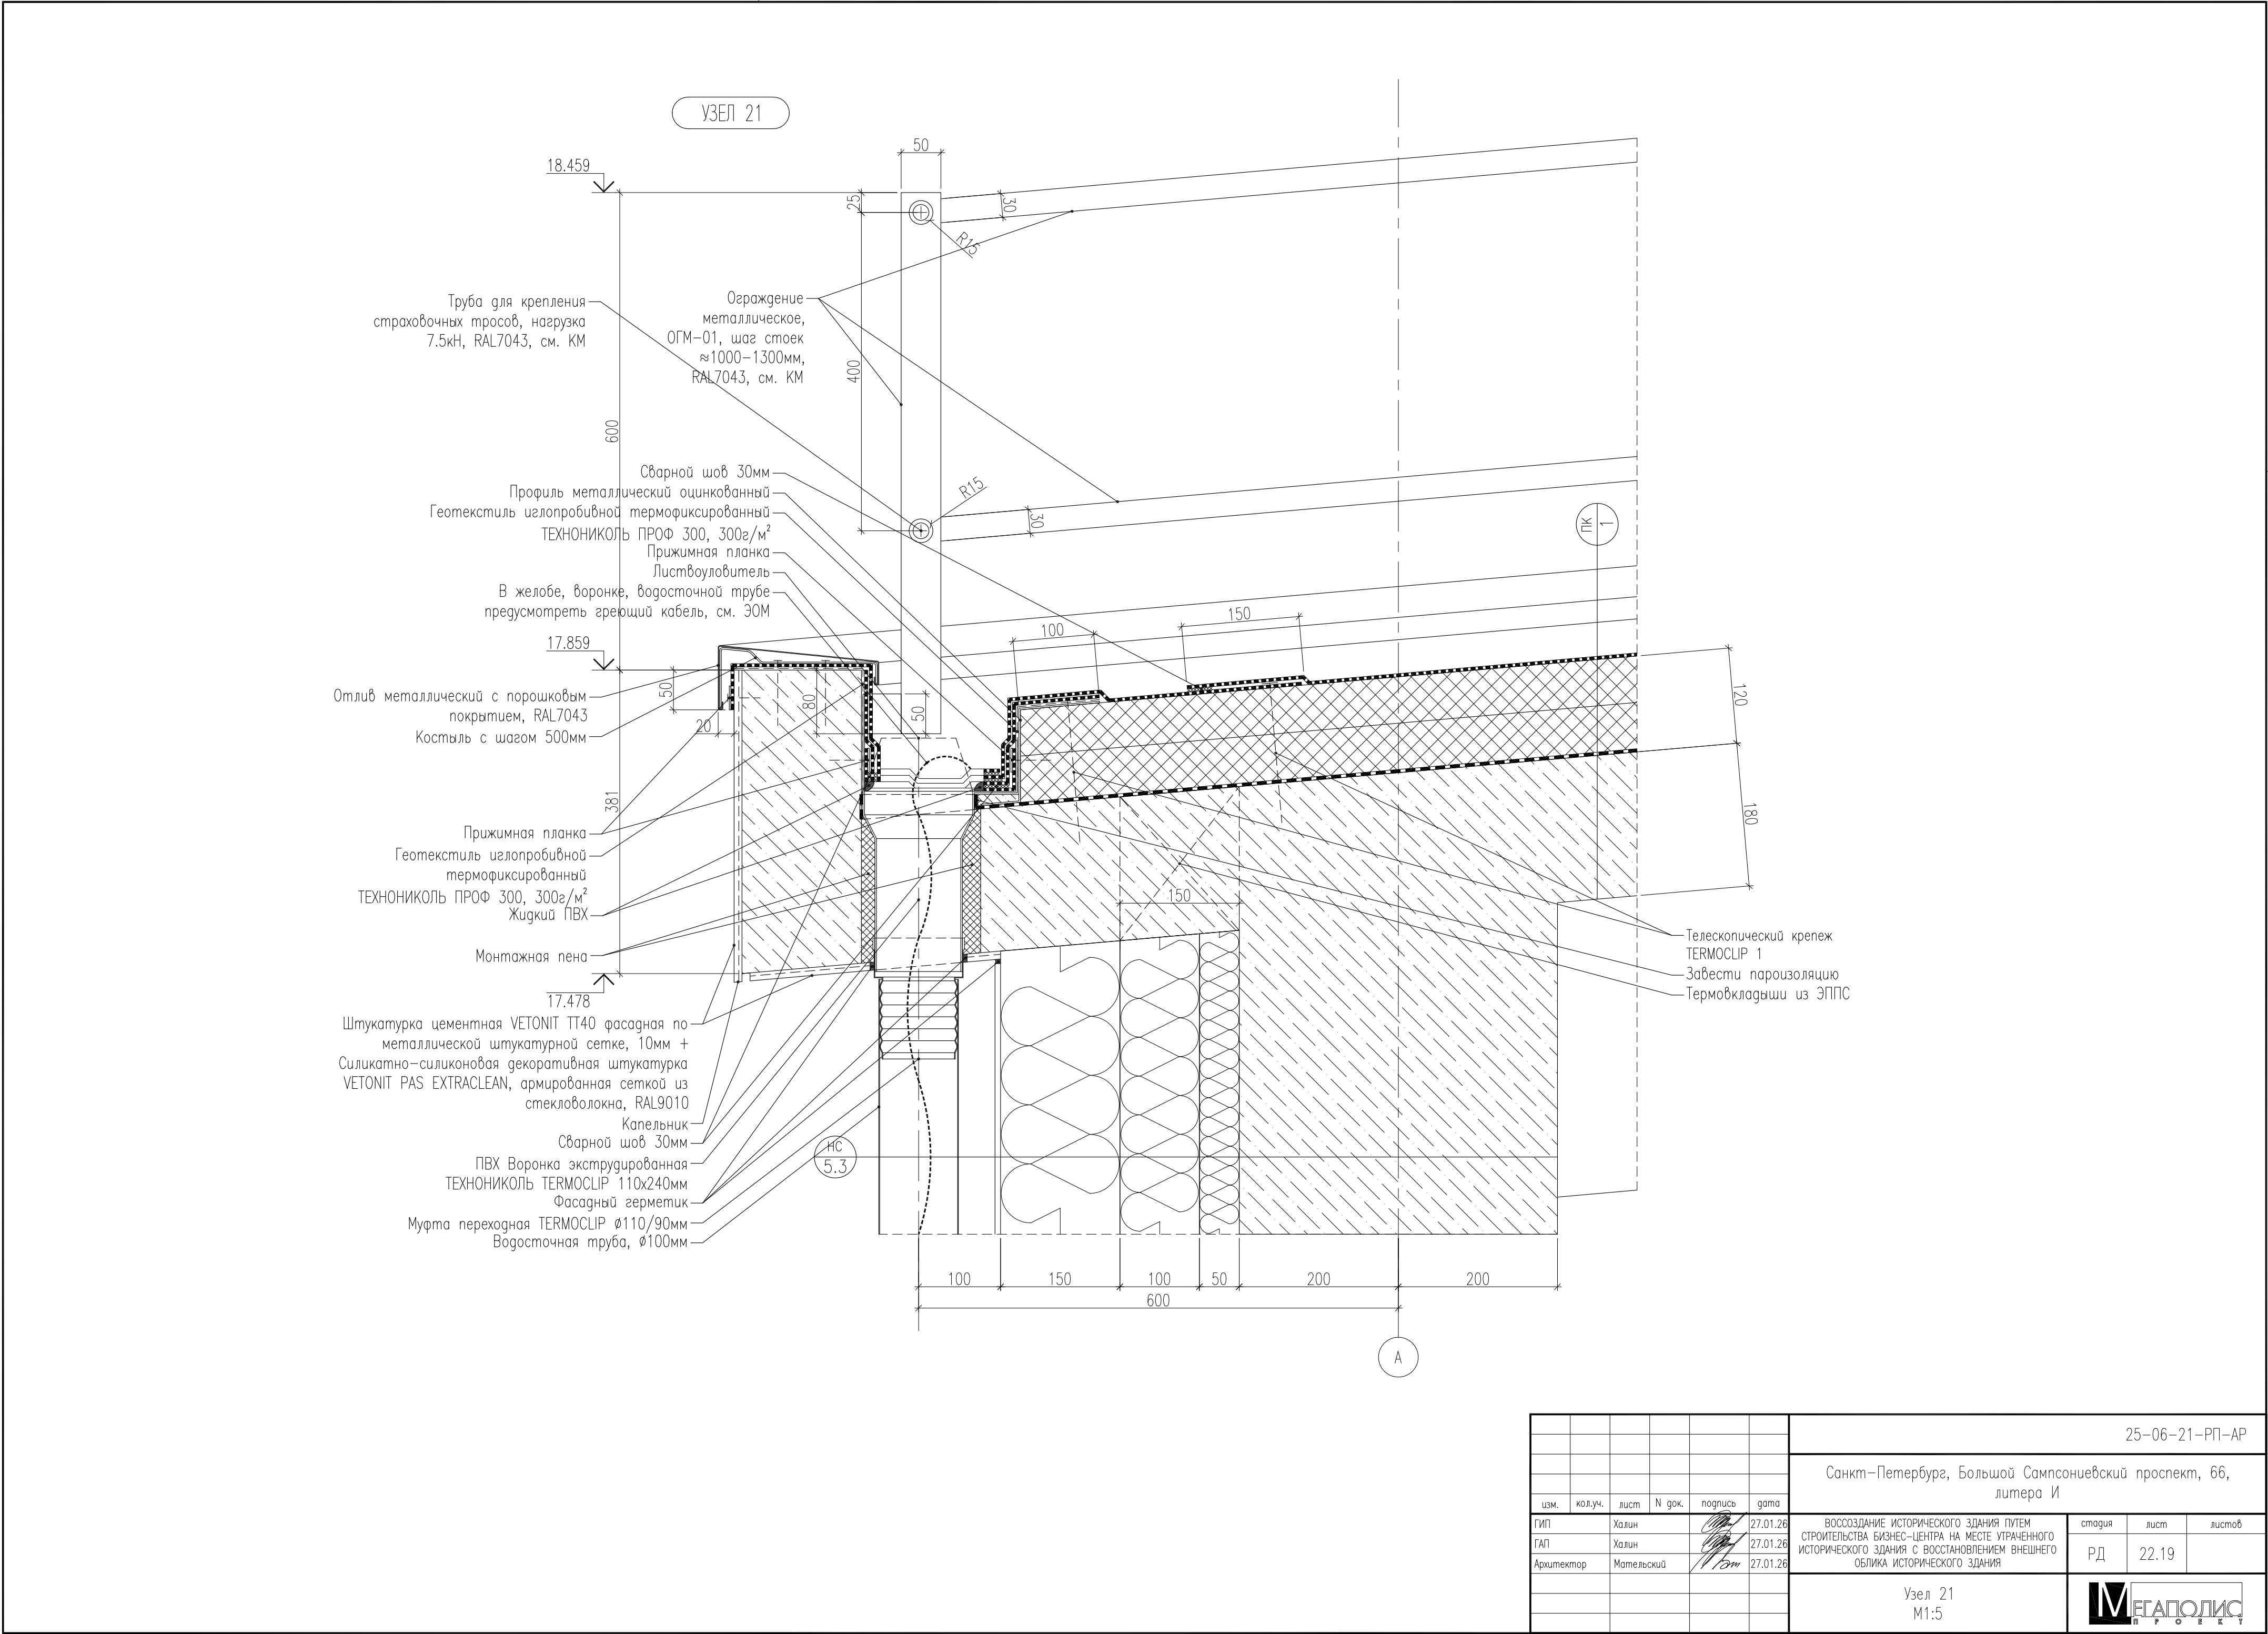

25-06-21-РП-АР						
Санкт-Петербург, Большой Сампсониевский проспект, 66, литера И						
изм.	кол.уч.	лист	№ док.	подпись	дата	
ГИП	Халин				27.01.26	ВОССОЗДАНИЕ ИСТОРИЧЕСКОГО ЗДАНИЯ ПУТЕМ
ТАП	Халин				27.01.26	СТРОИТЕЛЬСТВА БИЗНЕС-ЦЕНТРА НА МЕСТЕ УПРАВЛЕННОГО
Архитектор	Матвеевский				27.01.26	ИСТОРИЧЕСКОГО ЗДАНИЯ С ВОССТАНОВЛЕНИЕМ ВНЕШНЕГО
						ОБЛИКА ИСТОРИЧЕСКОГО ЗДАНИЯ
Узел 21 М1:5						


БС66-РЕФ-АР						
Санкт-Петербург, Большой Сампсониевский пр., 66, лит. И						
Изм.	Кол.уч.	Лист	№ док.	Подп.	Дата	
Разраб.						
Оформил						
Архитектурные решения						ИП Лабрентьева А.В.
Н. контр.						
ГИП						

Согласовано

Взам. инв. №

Подп. и дата


Инв. № подл.

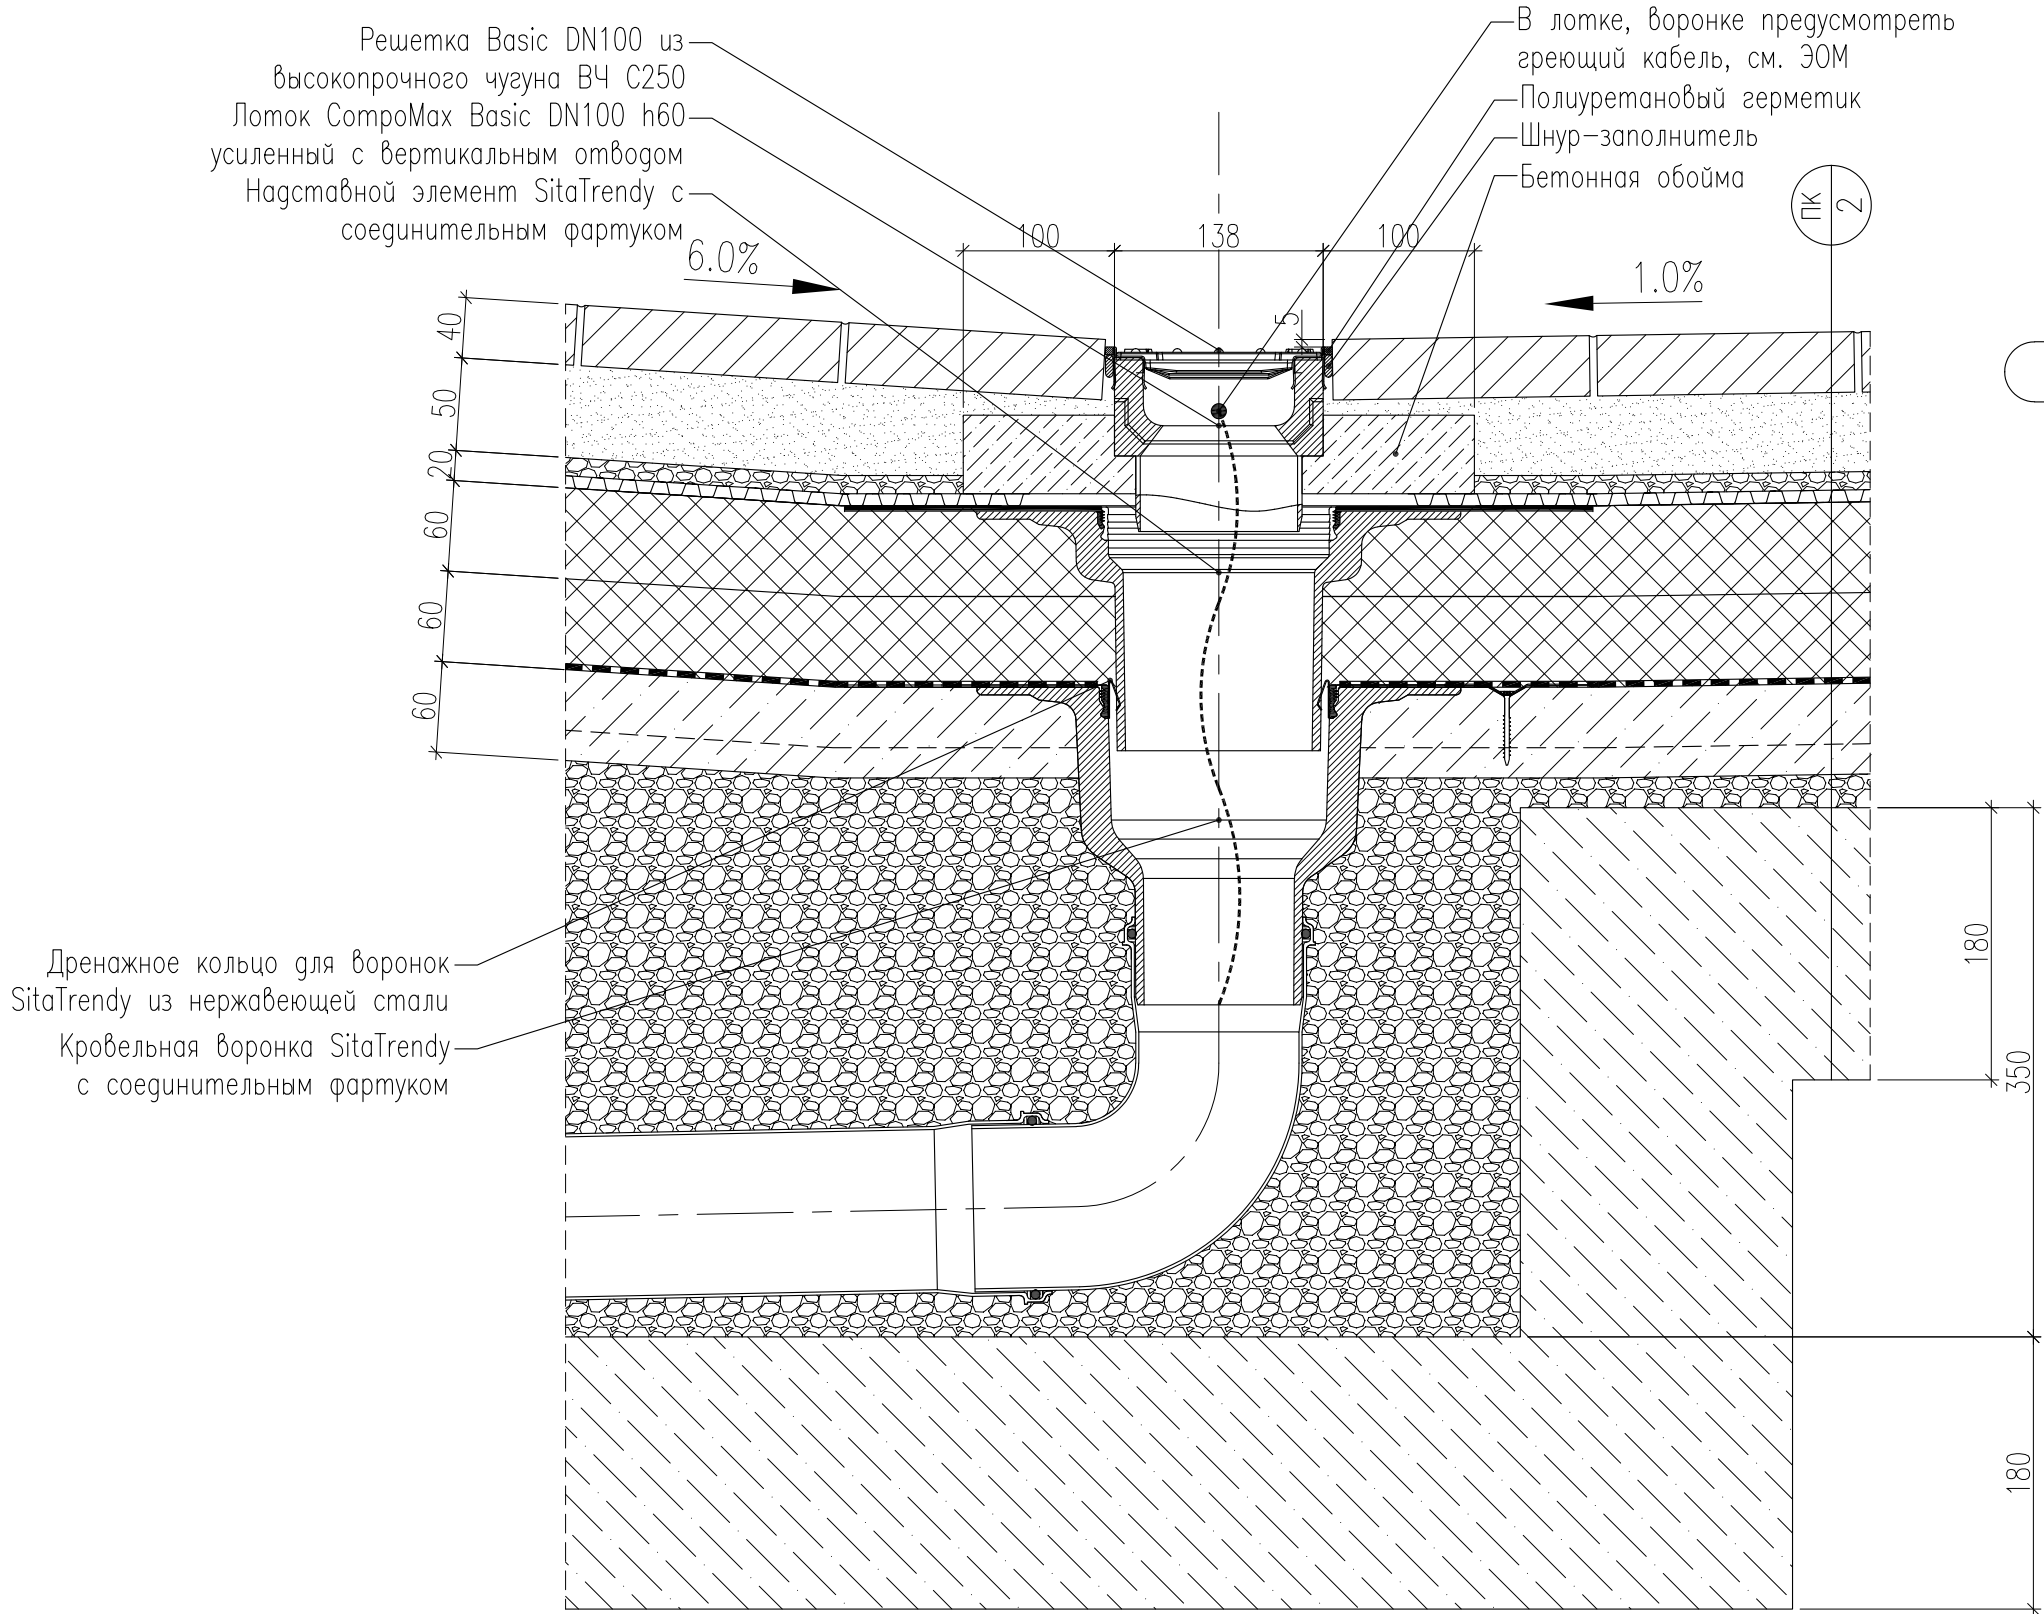

						25-06-21-РП-АР			
						Санкт-Петербург, Большой Сампсониевский проспект, 66, литера И			
изм.	кол.уч.	лист	N док.	подпись	дата				
ГИП		Халин			27.01.26	ВОССОЗДАНИЕ ИСТОРИЧЕСКОГО ЗДАНИЯ ПУТЕМ СТРОИТЕЛЬСТВА БИЗНЕС-ЦЕНТРА НА МЕСТЕ УТРАЧЕННОГО ИСТОРИЧЕСКОГО ЗДАНИЯ С ВОССТАНОВЛЕНИЕМ ВНЕШНЕГО ОБЛИКА ИСТОРИЧЕСКОГО ЗДАНИЯ	стадия	лист	листов
ГАП		Халин			27.01.26		РД	22.20	
Архитектор		Мательский			27.01.26				
						Узел 22 М1:5			

						БС66-РЕФ-АР			
						Санкт-Петербург, Большой Сампсониевский пр., 66, лит. И			
Изм.	Колуч.	Лист	№ док.	Подп.	Дата	Материалы проекта	Стадия	Лист	Листов
Разраб.							Р	71	
Оформил									
Н. контр.						Архитектурные решения	ИП Лаврентьева А.В.		
ГИП									


Согласовано				
Инд. № подл.	Подп. и дата	Взам. инд. №		

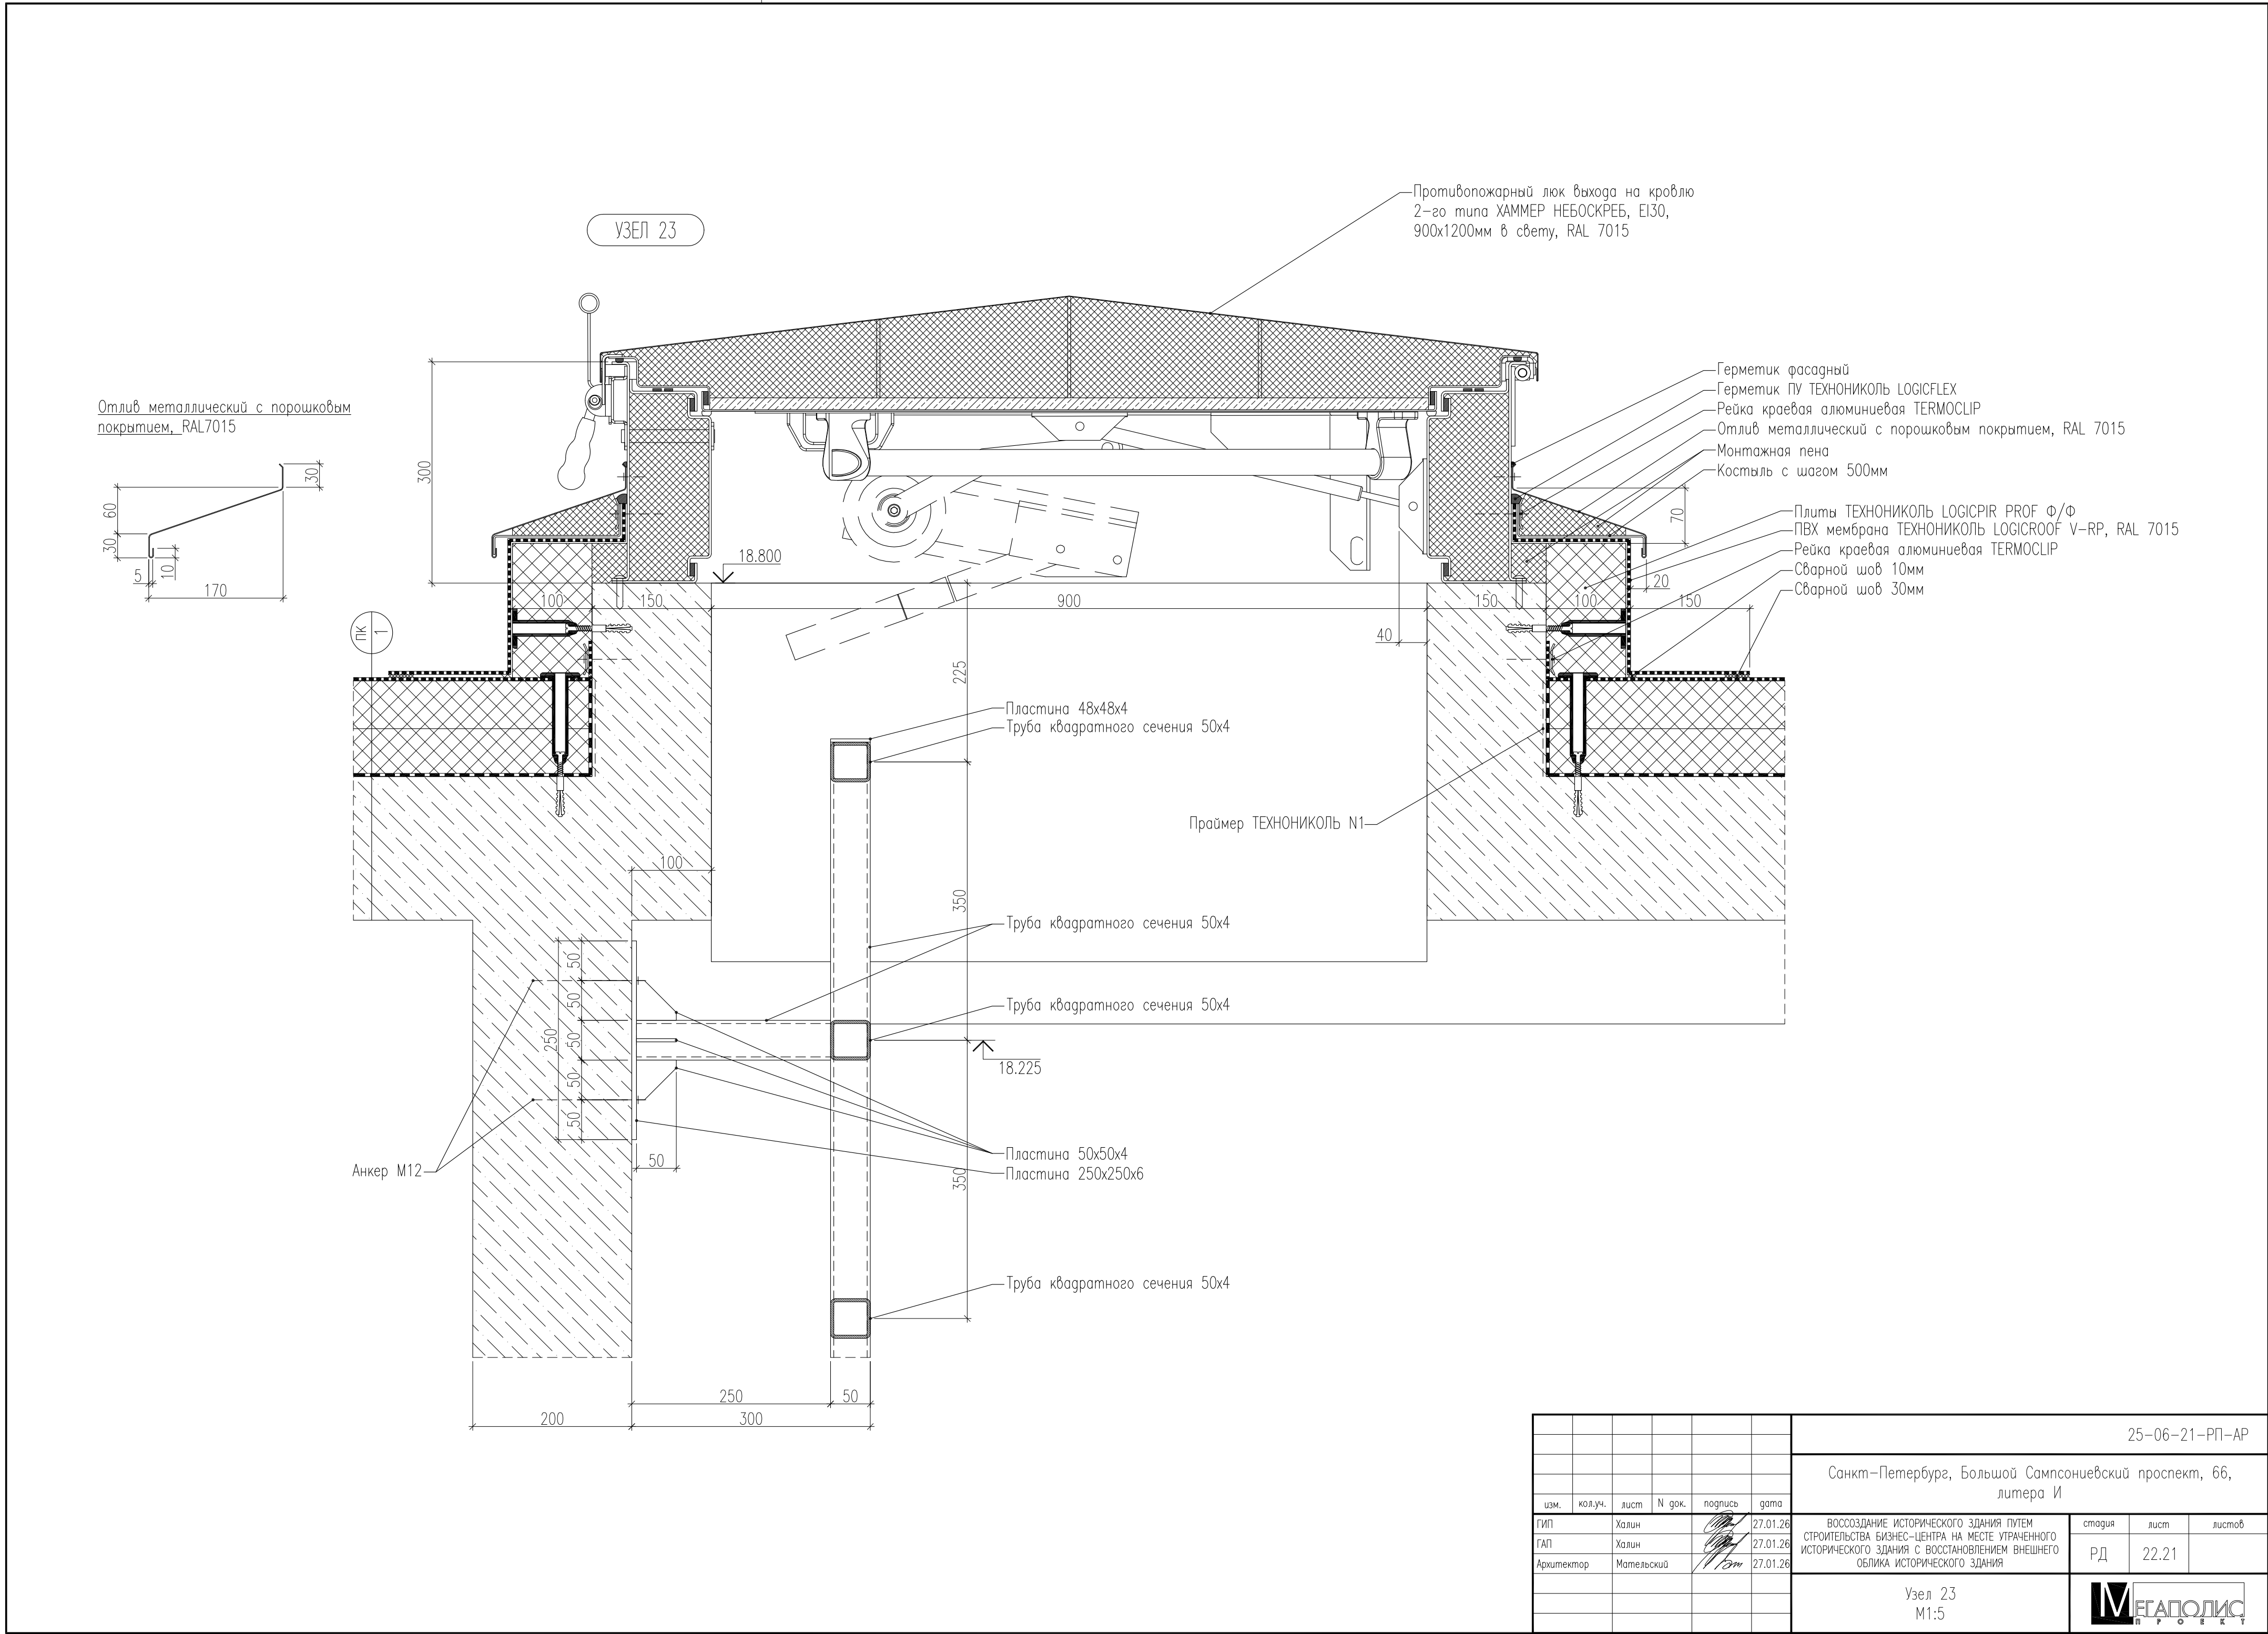

						БС66-РЕФ-АР			
						Санкт-Петербург, Большой Сампсониевский пр., 66, лит. И			
Изм.	Кол.уч.	Лист	№ док.	Подп.	Дата	Материалы проекта	Стадия	Лист	Листов
Разраб.							Р	72	
Оформил						Архитектурные решения	ИП Лаврентьева А.В.		
Н. контр.									
ГИП									

Согласовано

Инф. № подл.	Подп. и дата	Взам. инф. №			

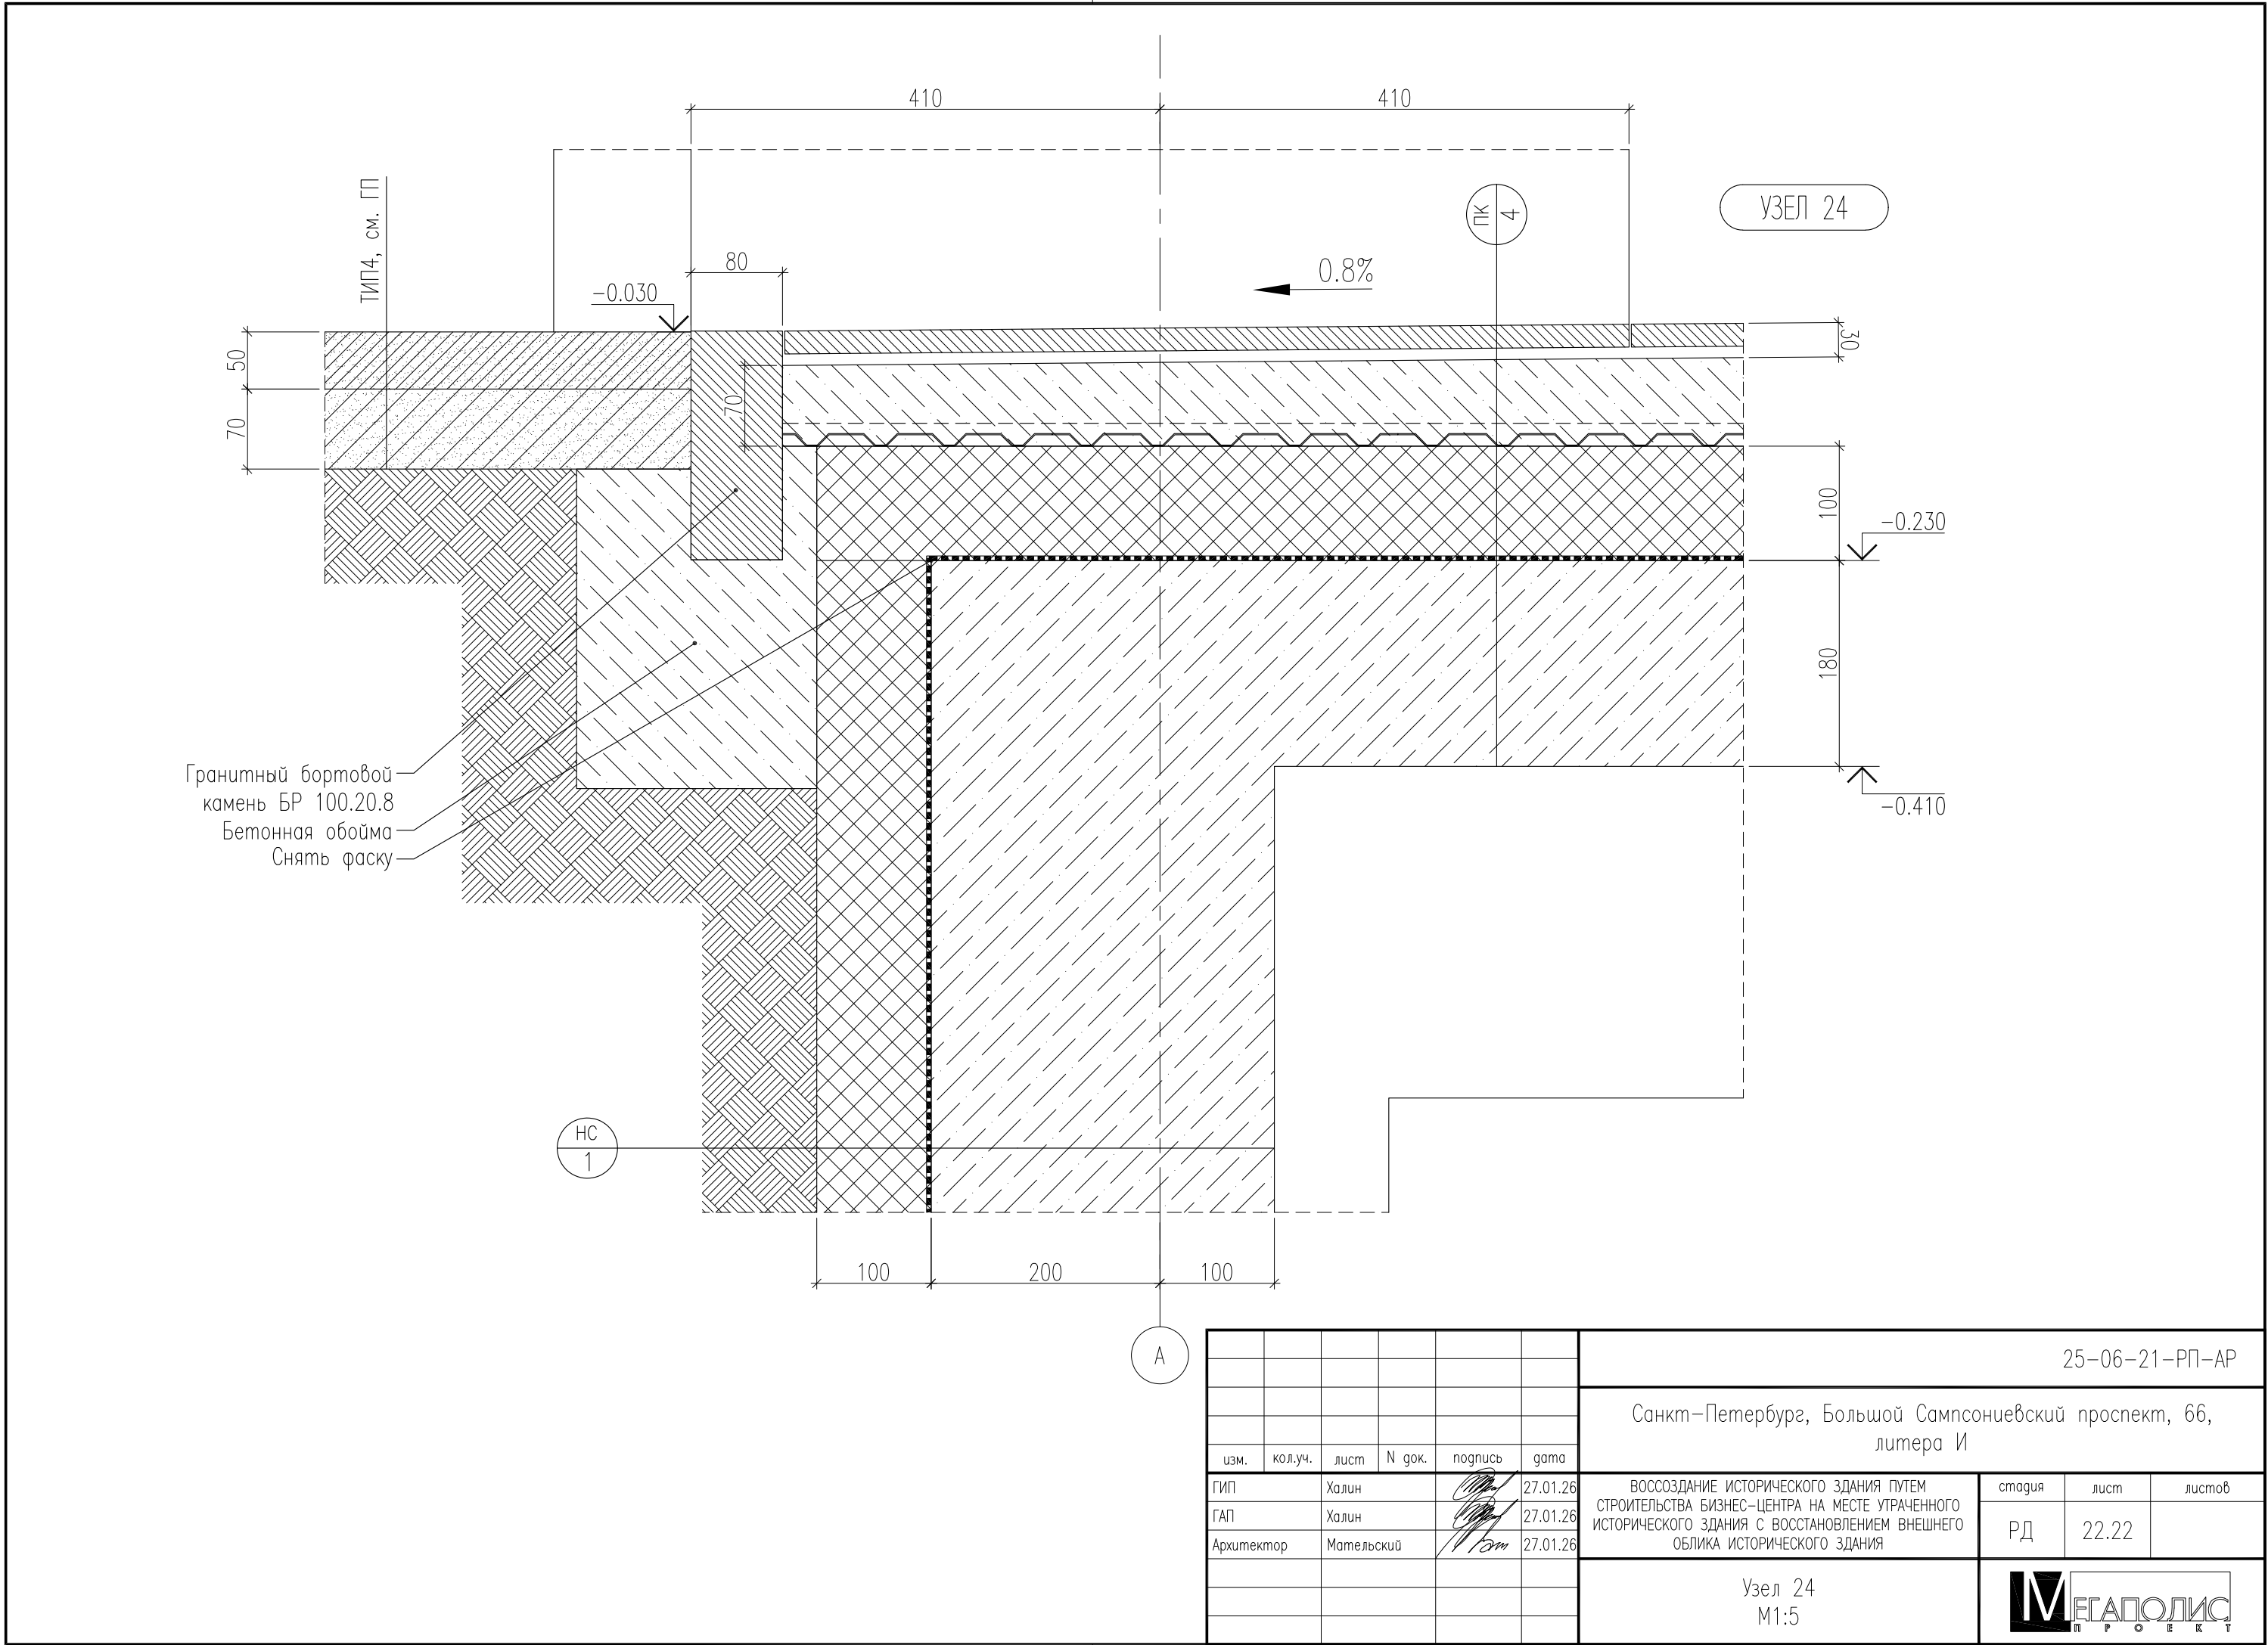


						БС66-РЕФ-АР			
						Санкт-Петербург, Большой Сампсониевский пр., 66, лит. И			
Изм.	Кол.уч.	Лист	№ док.	Подп.	Дата	Материалы проекта	Стадия	Лист	Листов
Разраб.							Р	73	
Оформил									
Н. контр.						Архитектурные решения	ИП Лаврентьева А.В.		
ГИП									

Согласовано

Взам. инв. №

Подп. и дата

Инв. № подл.

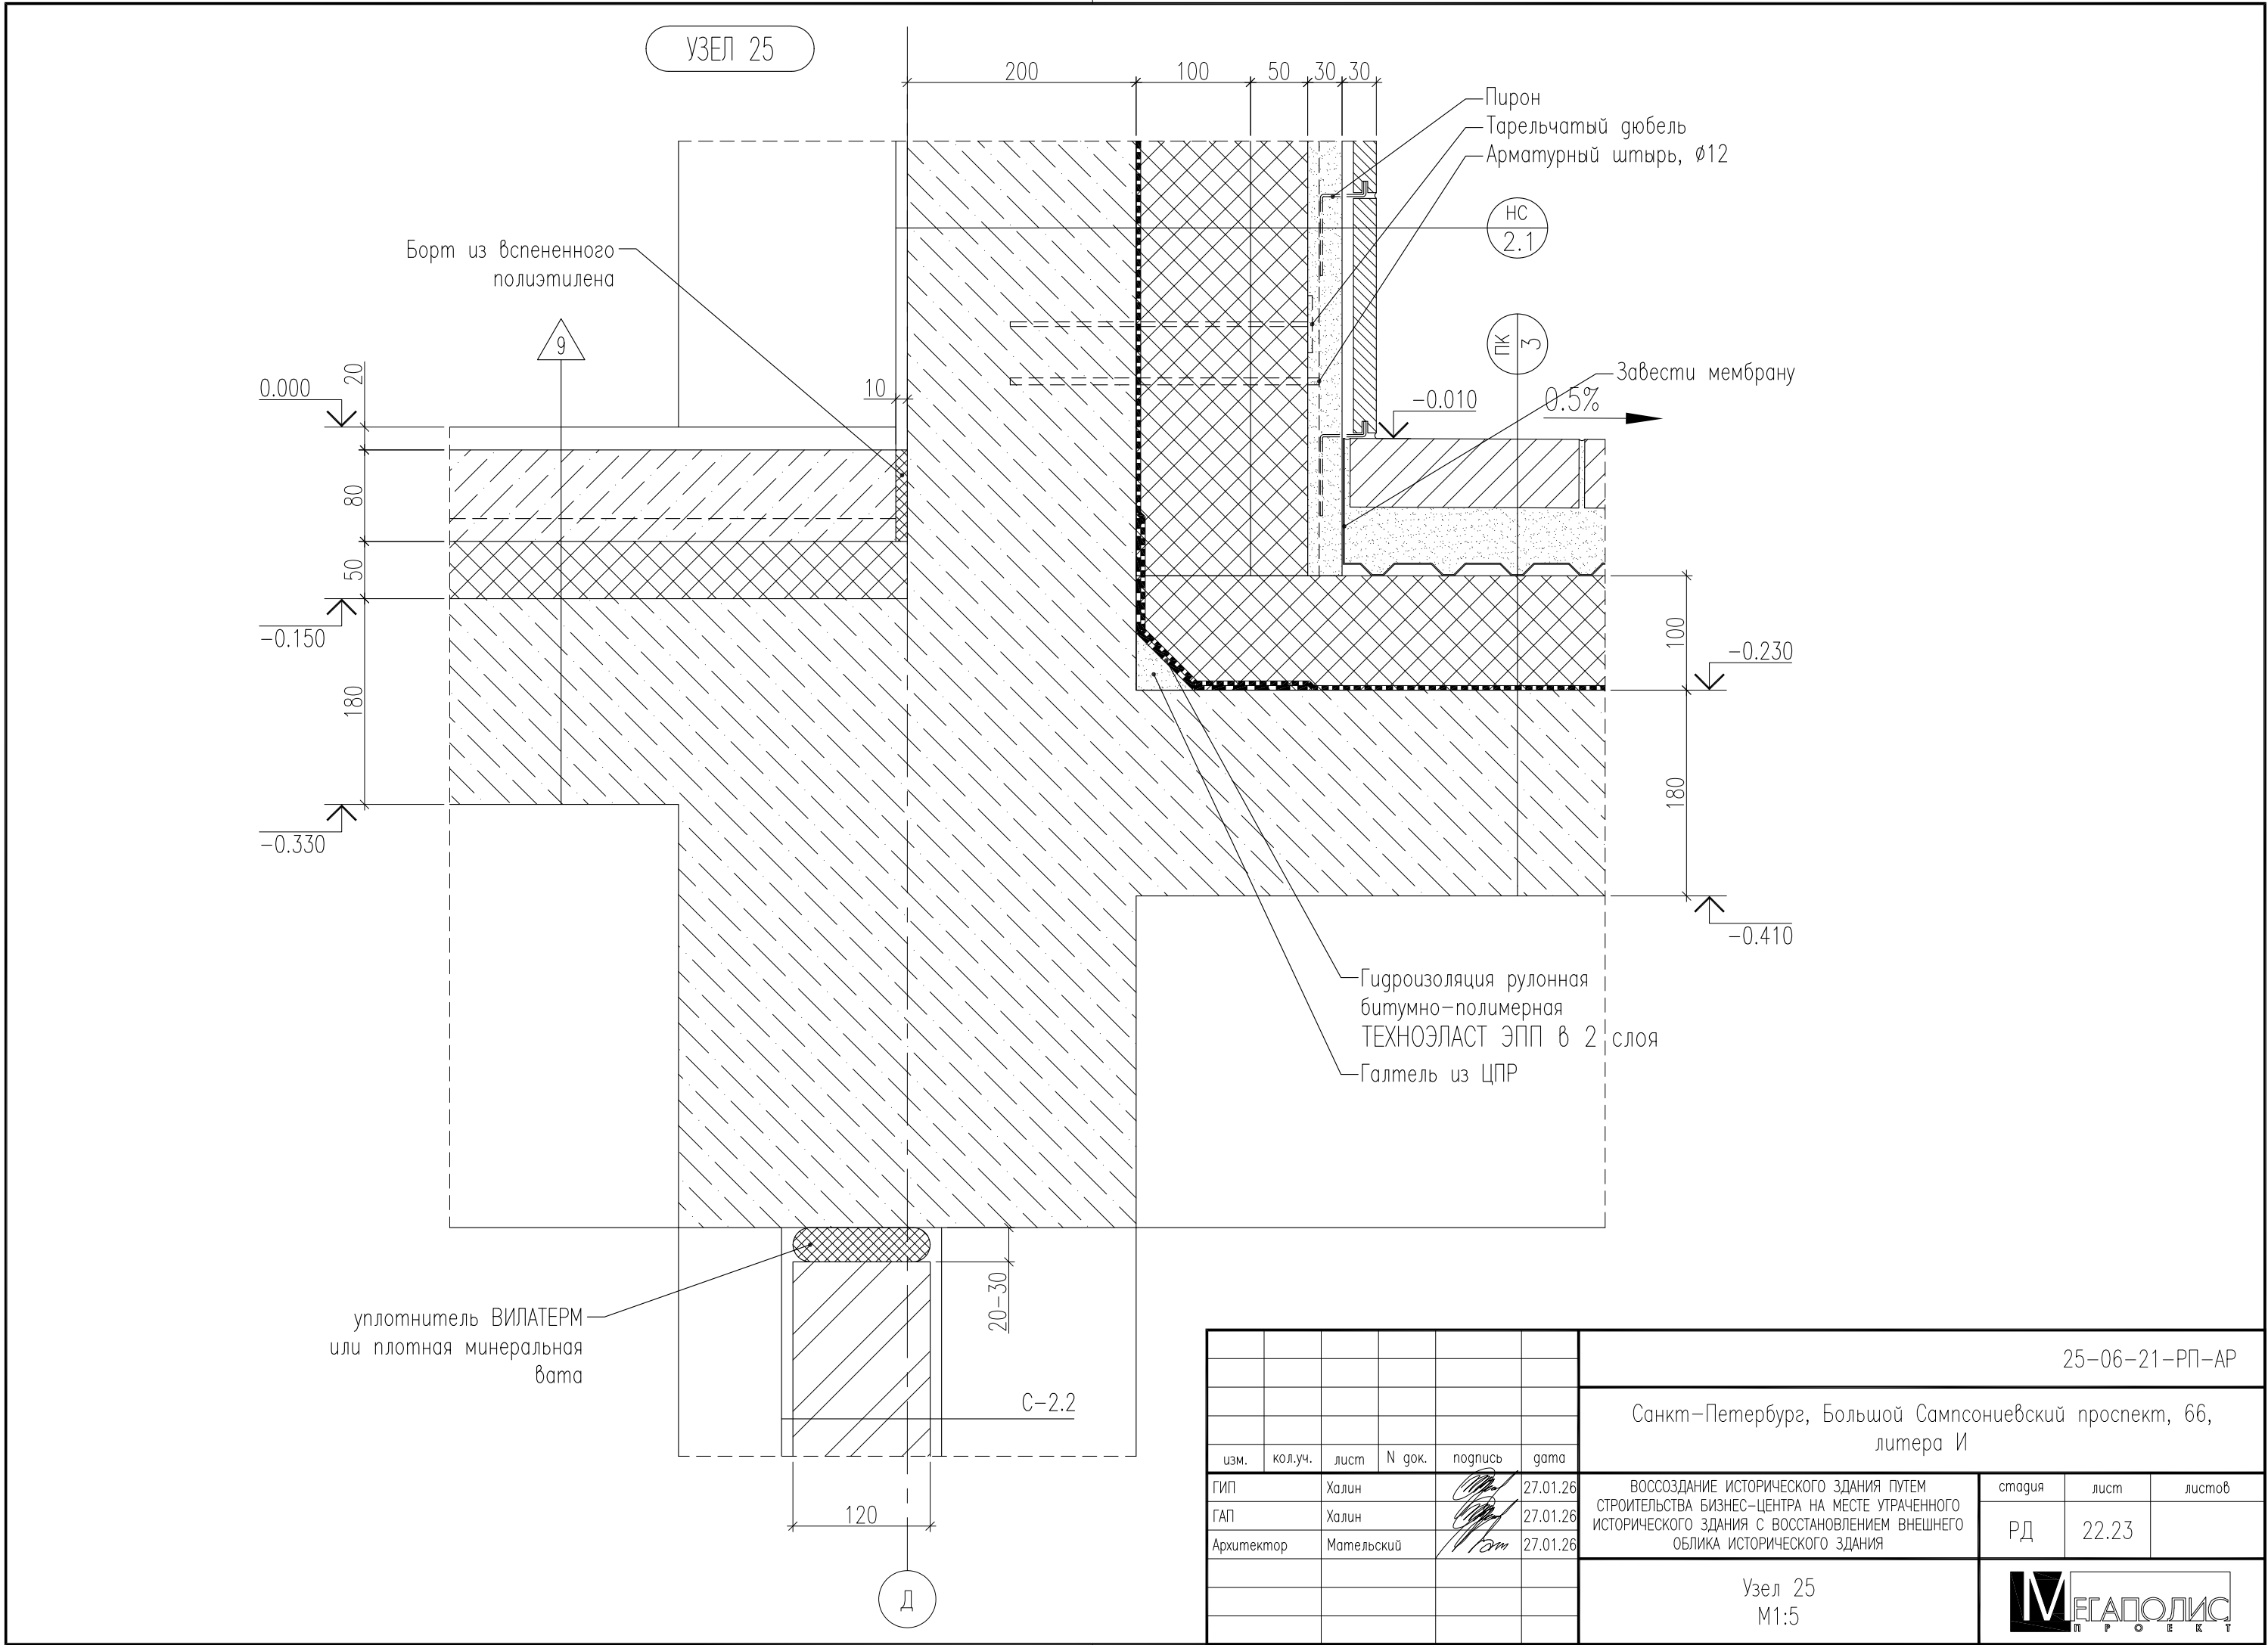

						БС66-РЕФ-АР			
						Санкт-Петербург, Большой Сампсониевский пр., 66, лит. И			
Изм.	Кол.уч.	Лист	№ док.	Подп.	Дата	Материалы проекта	Стадия	Лист	Листов
Разраб.							Р	74	
Оформил									
Н. контр.						Архитектурные решения	ИП Лаврентьева А.В.		
ГИП									




ФОРМАТ РЕФ



Согласовано

Взам. инв. №

Подп. и дата


Инв. № подл.

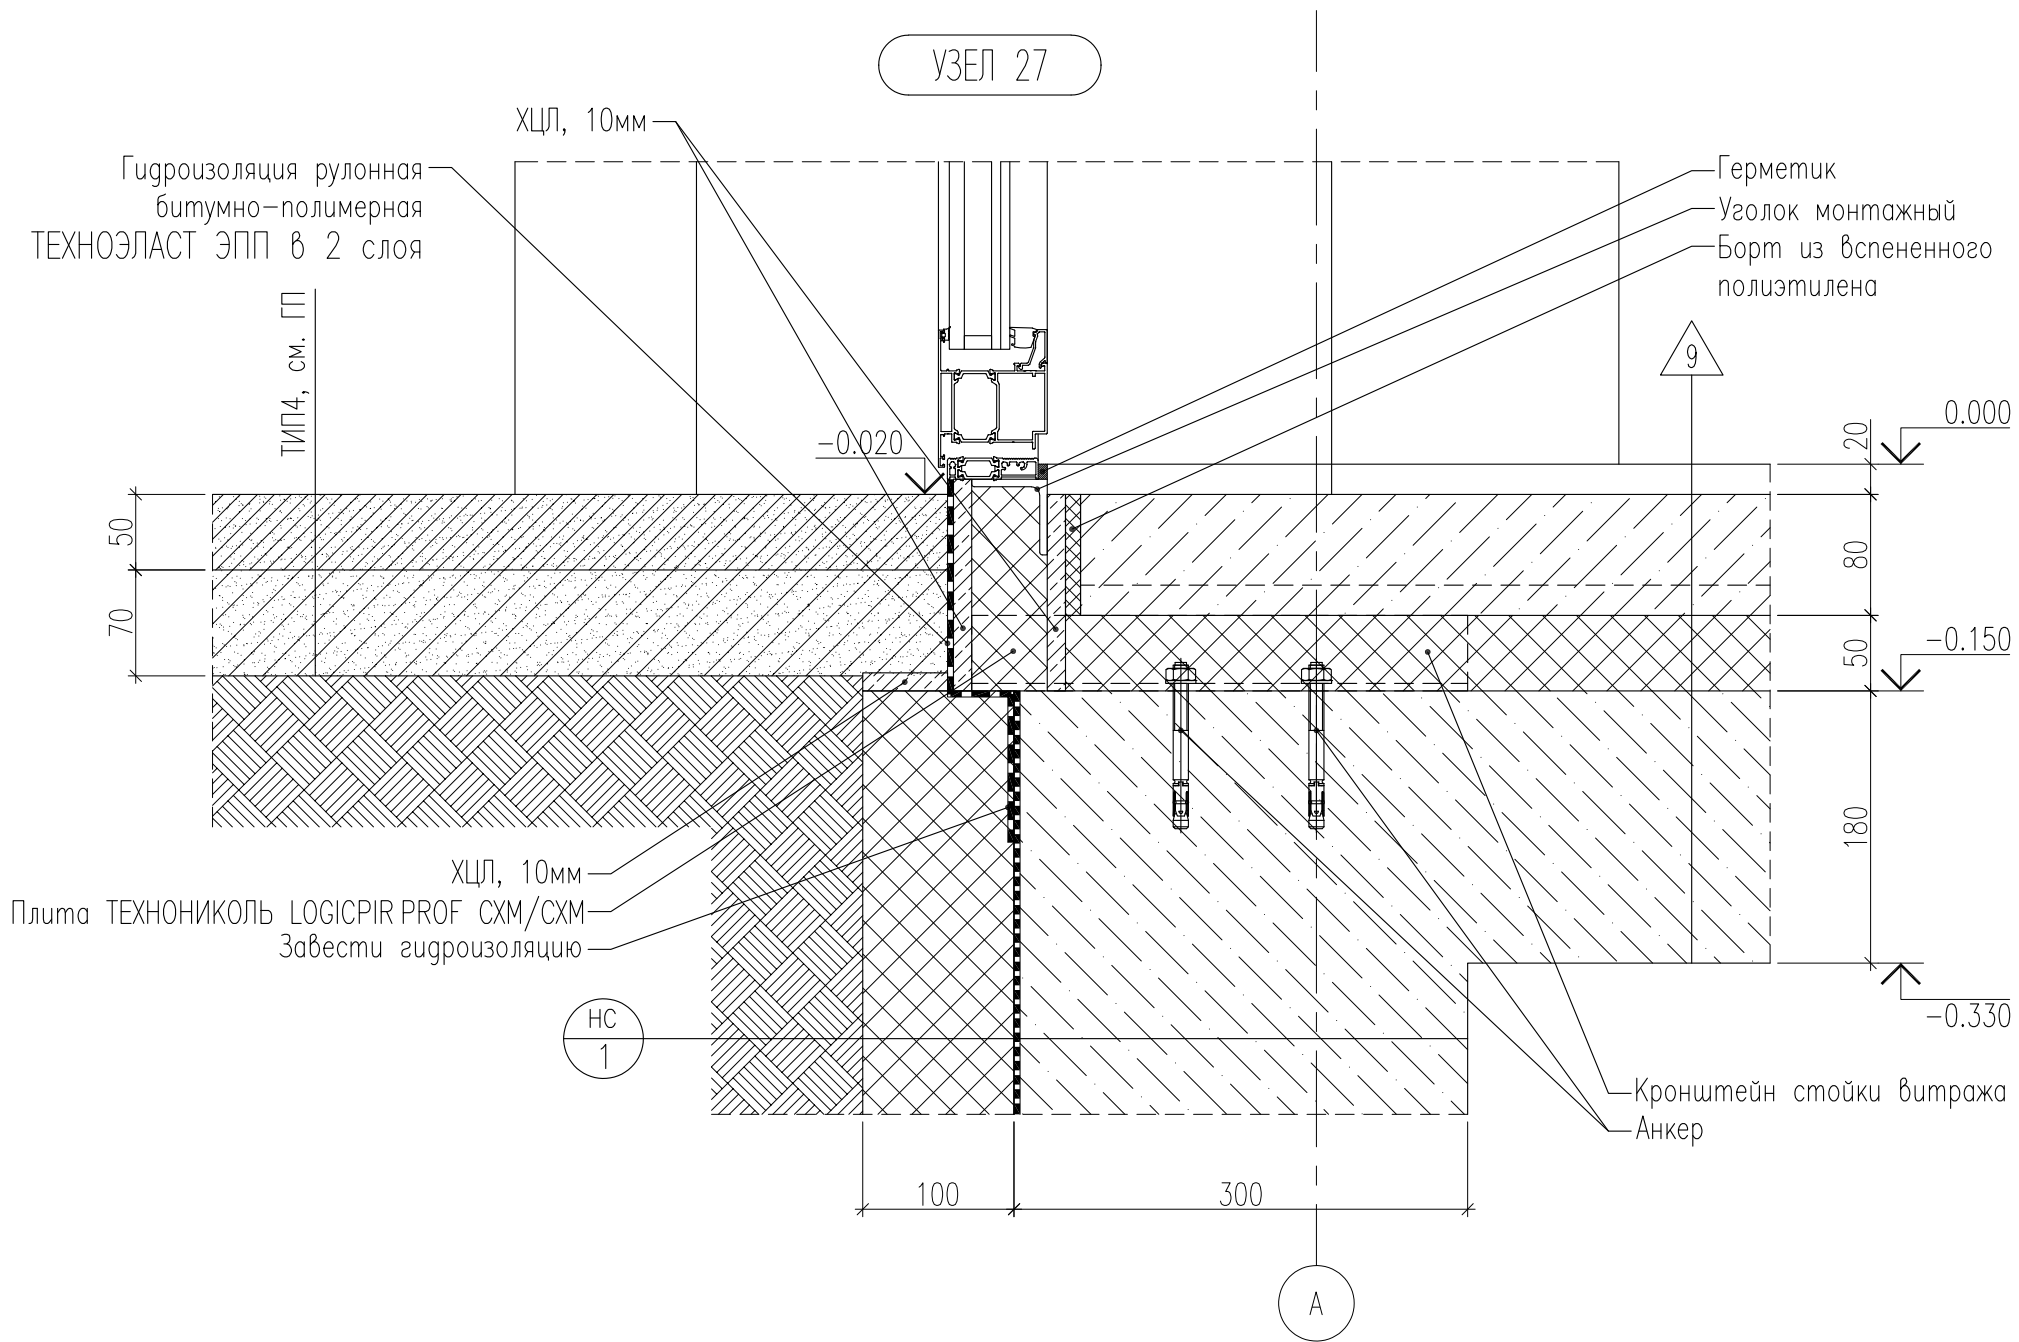

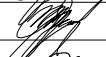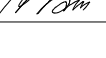						25-06-21-РП-АР			
						Санкт-Петербург, Большой Сампсониевский проспект, 66, литера И			
изм.	кол.уч.	лист	N док.	подпись	дата				
ГИП		Халин			27.01.26	ВОССОЗДАНИЕ ИСТОРИЧЕСКОГО ЗДАНИЯ ПУТЕМ СТРОИТЕЛЬСТВА БИЗНЕС-ЦЕНТРА НА МЕСТЕ УТРАЧЕННОГО ИСТОРИЧЕСКОГО ЗДАНИЯ С ВОССТАНОВЛЕНИЕМ ВНЕШНЕГО ОБЛИКА ИСТОРИЧЕСКОГО ЗДАНИЯ	стадия	лист	листов
ГАП		Халин			27.01.26		РД	22.25	
Архитектор		Мательский			27.01.26				
						Узел 27 М1:5			

						БС66-РЕФ-АР			
						Санкт-Петербург, Большой Сампсониевский пр., 66, лит. И			
Изм.	Колуч.	Лист	№ док.	Подп.	Дата	Материалы проекта	Стадия	Лист	Листов
Разраб.							Р	76	
Оформил									
Н. контр.						Архитектурные решения	ИП Лаврентьева А.В.		
ГИП									

Согласовано			
	Взам. инв. №		
	Подп. и дата		
	Инв. № подл.		

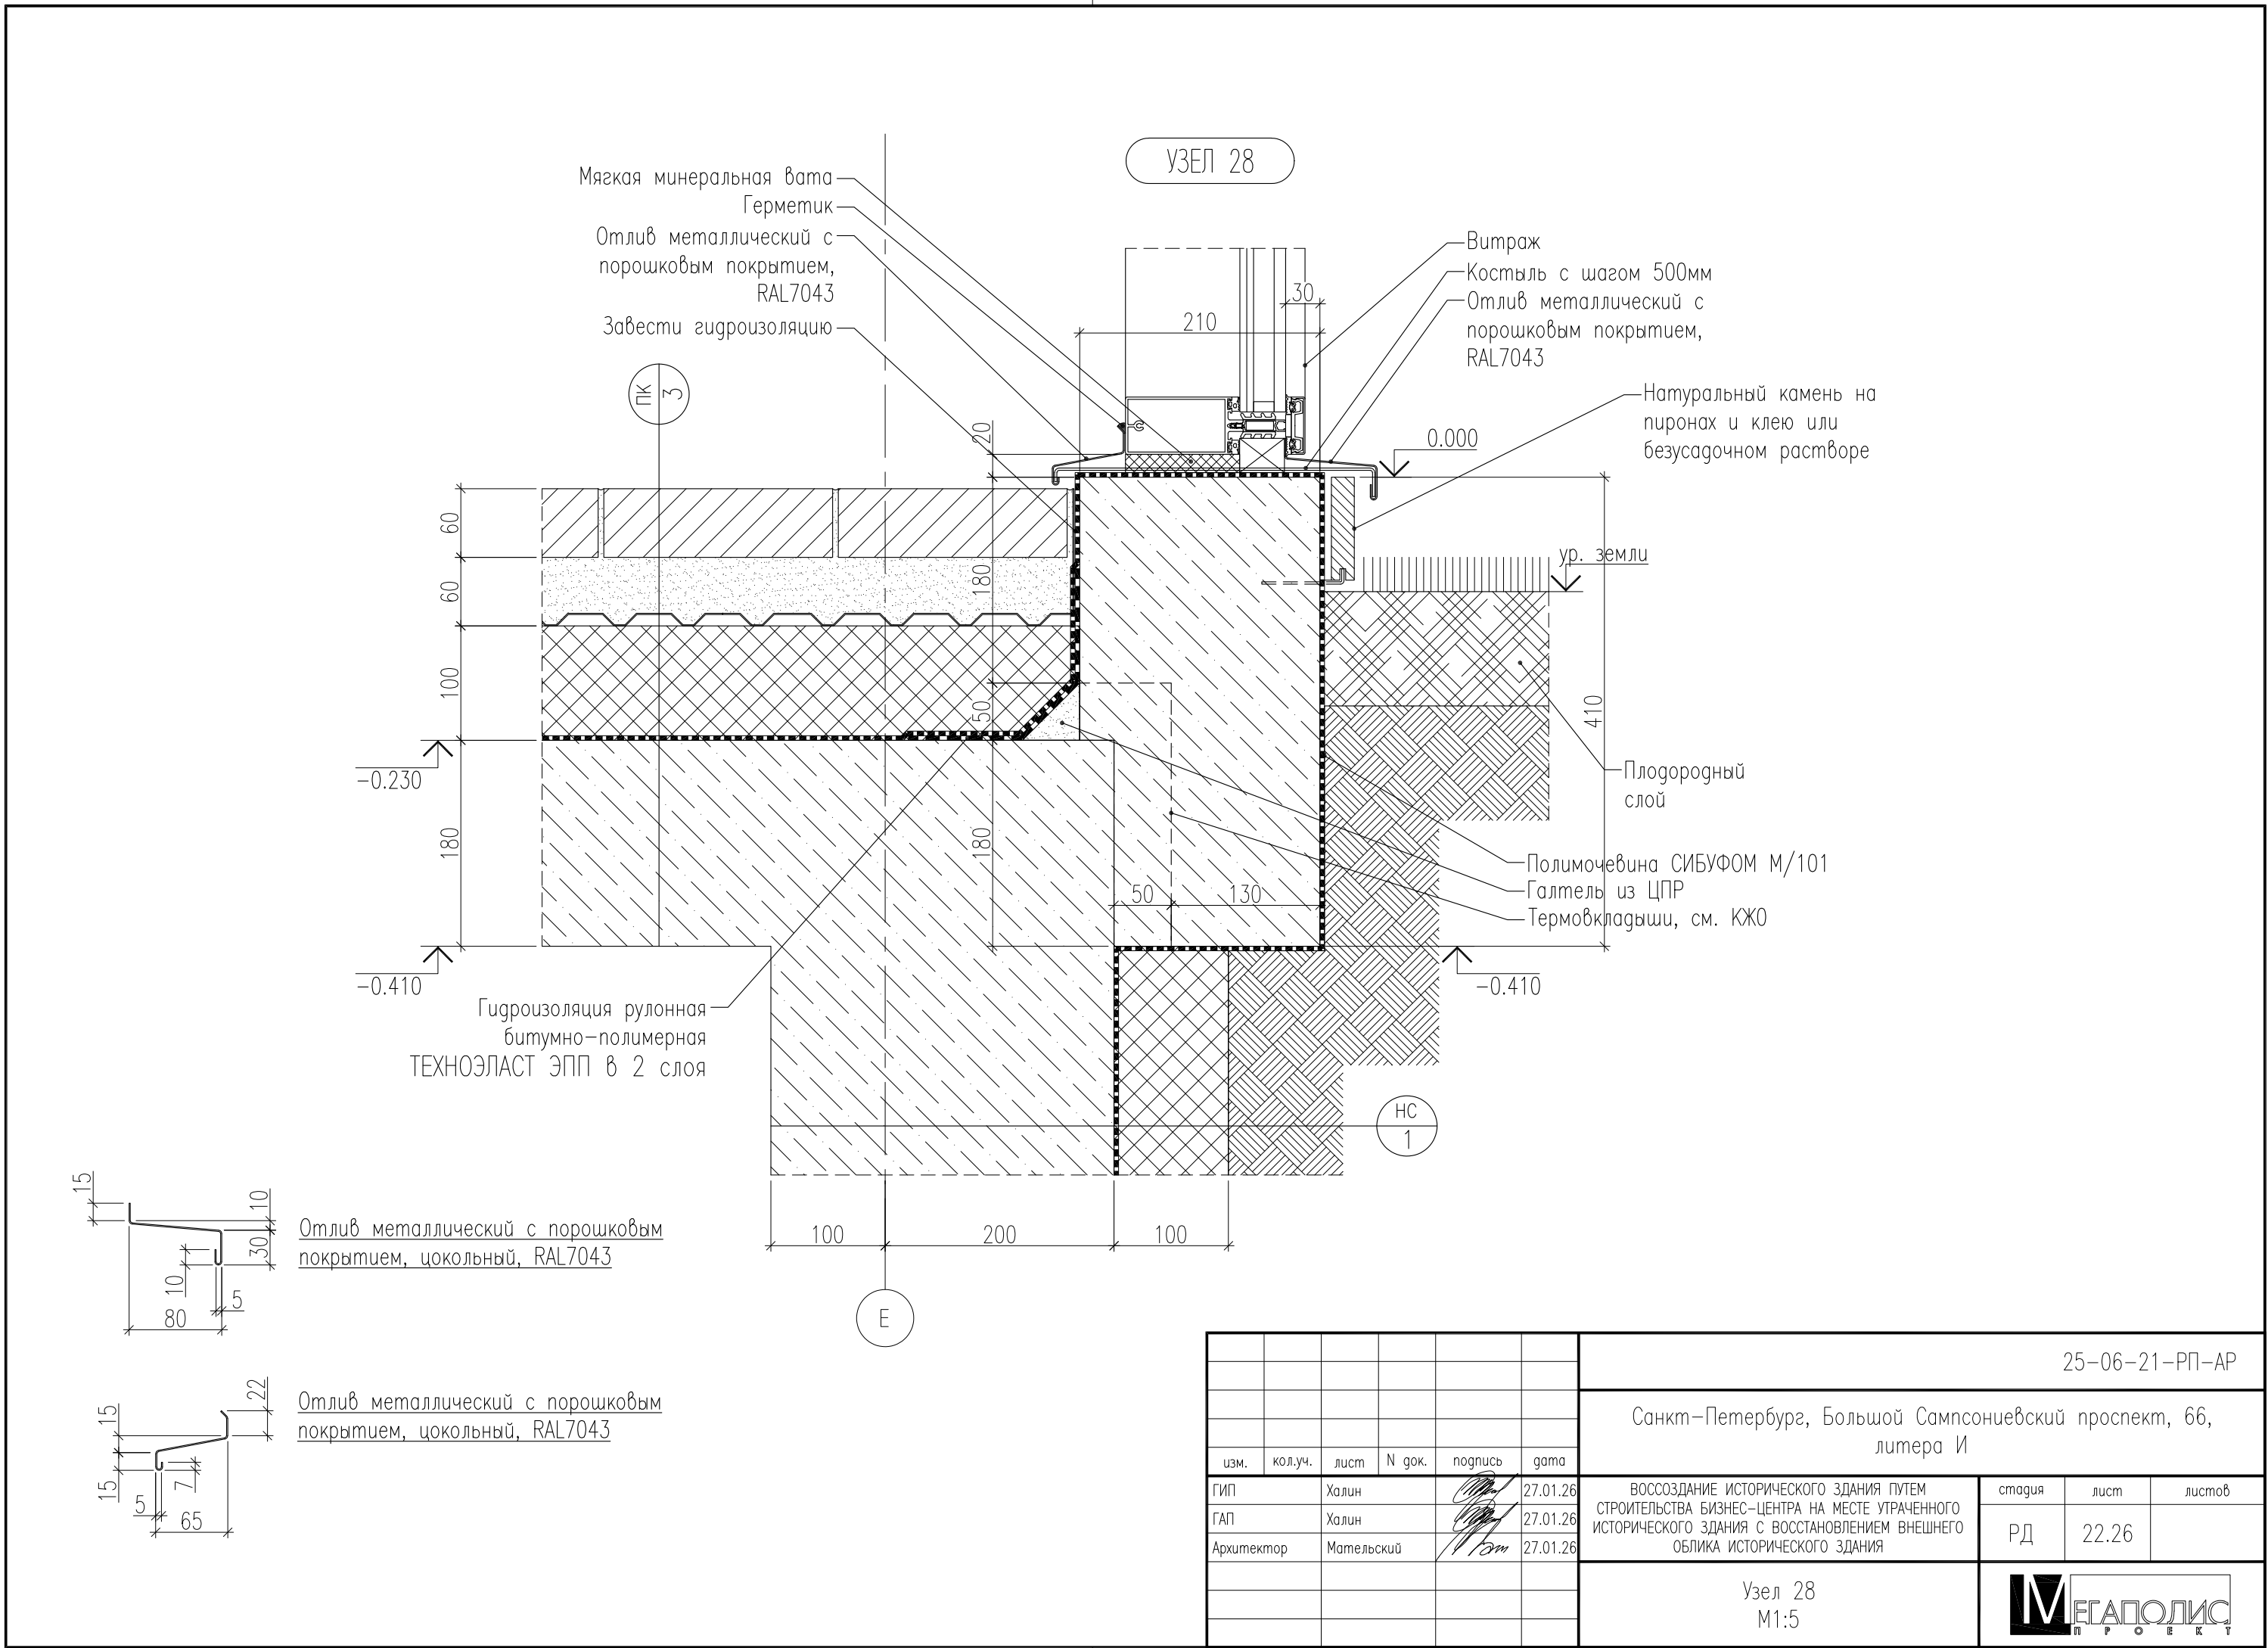


						БС66-РЕФ-АР			
						Санкт-Петербург, Большой Сампсониевский пр., 66, лит. И			
Изм.	Колуч.	Лист	№ док.	Подп.	Дата	Материалы проекта	Стадия	Лист	Листов
Разраб.							Р	77	
Оформил									
Н. контр.						Архитектурные решения	ИП Лаврентьева А.В.		
ГИП									

Согласовано

Взам. инв. №

Подп. и дата

Инв. № подл.

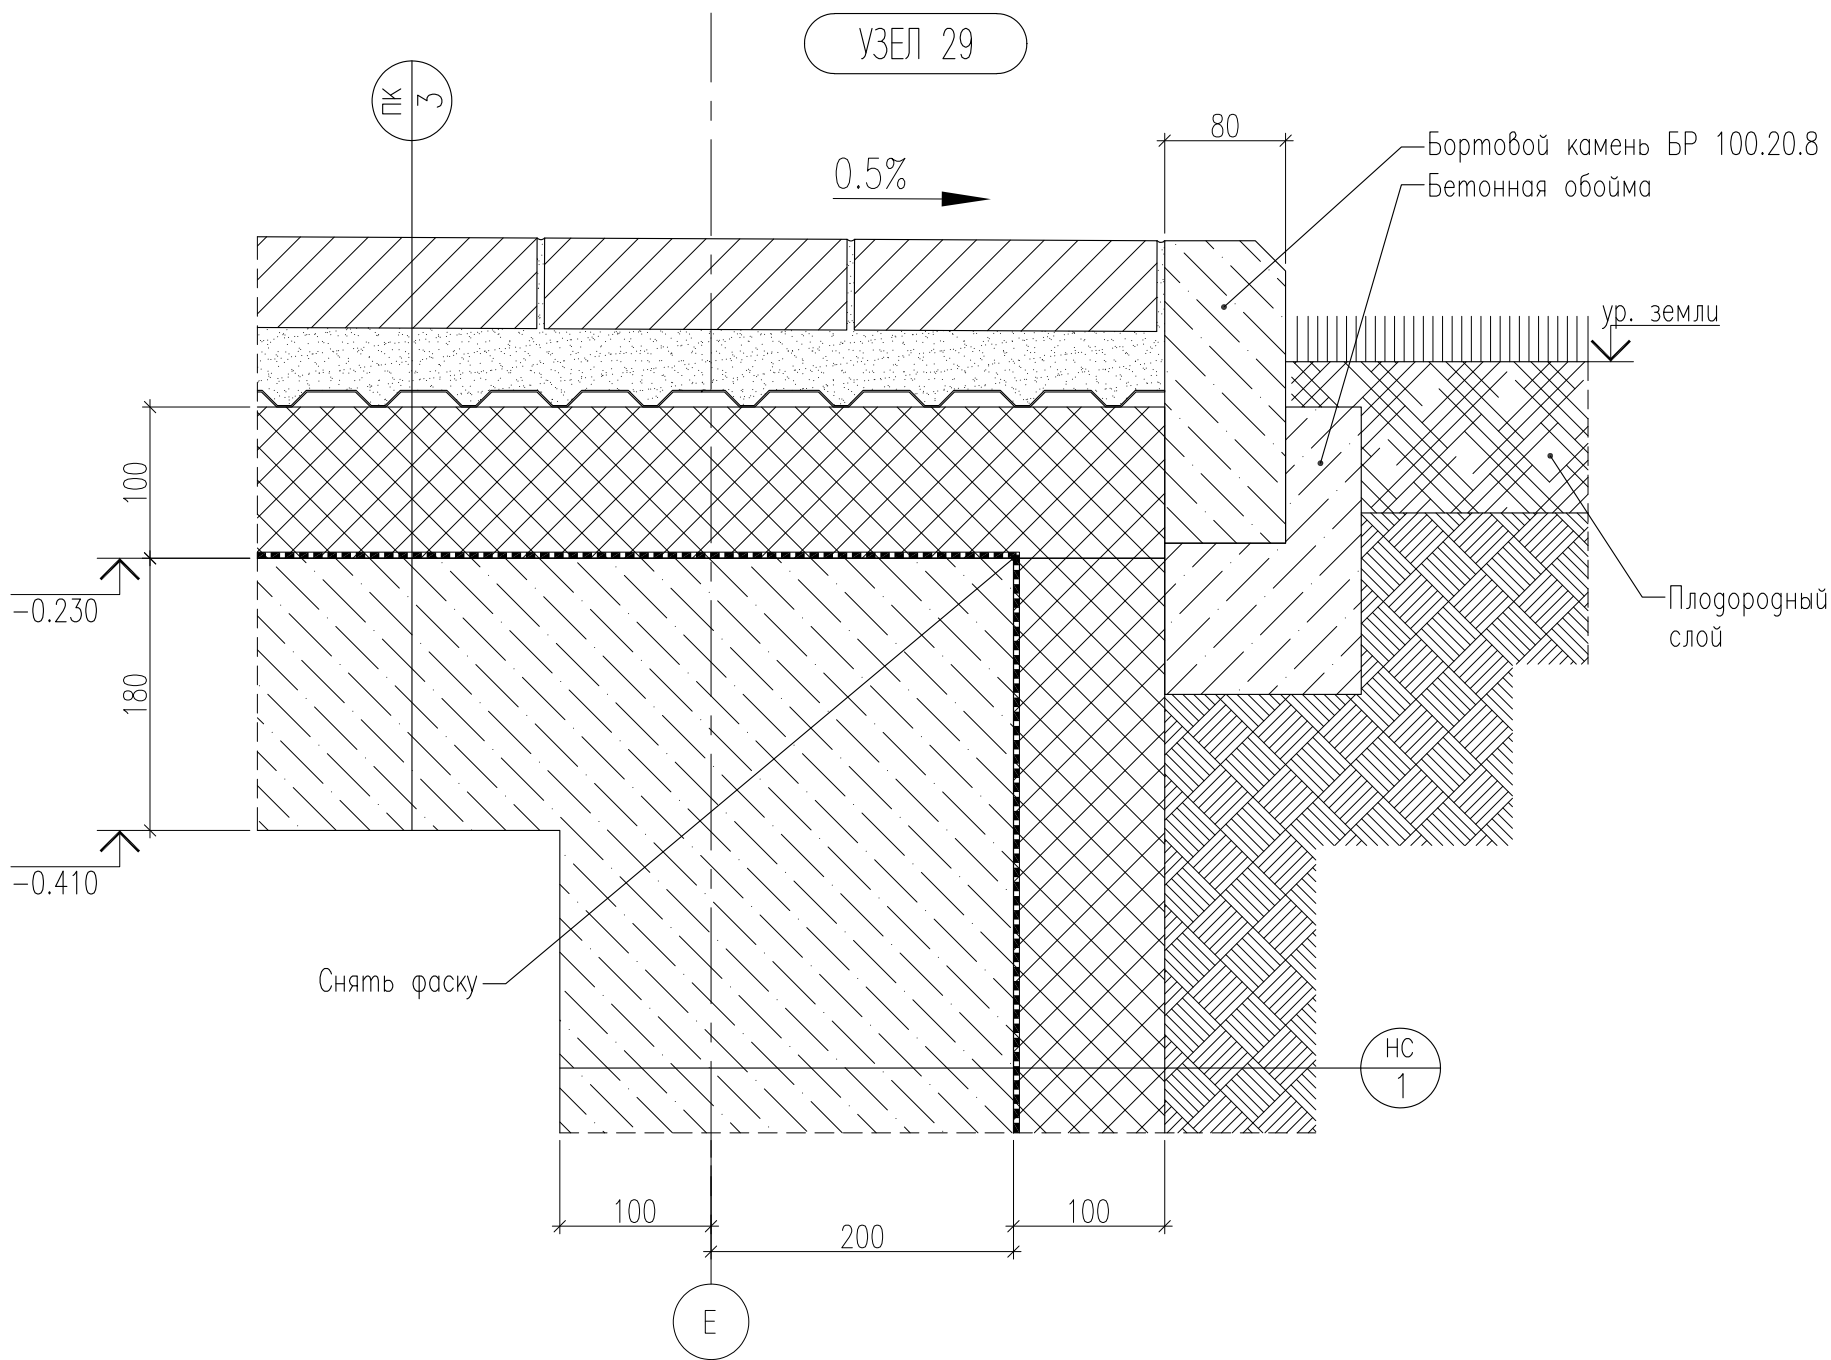

						25-06-21-РП-АР			
						Санкт-Петербург, Большой Сампсониевский проспект, 66, литера И			
изм.	кол.уч.	лист	N док.	подпись	дата				
ГИП		Халин			27.01.26	ВОССОЗДАНИЕ ИСТОРИЧЕСКОГО ЗДАНИЯ ПУТЕМ СТРОИТЕЛЬСТВА БИЗНЕС-ЦЕНТРА НА МЕСТЕ УТРАЧЕННОГО ИСТОРИЧЕСКОГО ЗДАНИЯ С ВОССТАНОВЛЕНИЕМ ВНЕШНЕГО ОБЛИКА ИСТОРИЧЕСКОГО ЗДАНИЯ	стадия	лист	листов
ГАП		Халин			27.01.26		РД	22.27	
Архитектор		Мательский			27.01.26				
						Узел 29 М1:5			


						БС66-РЕФ-АР		
						Санкт-Петербург, Большой Сампсониевский пр., 66, лит. И		
Изм.	Кол.уч.	Лист	№ док.	Подп.	Дата	Материалы проекта	Стадия	Лист
Разраб.							Р	78
Оформил						Архитектурные решения	ИП Лаврентьева А.В.	
Н. контр.								
ГИП								

Согласовано

Взам. инб. №

Подп. и дата

Инб. № подл.

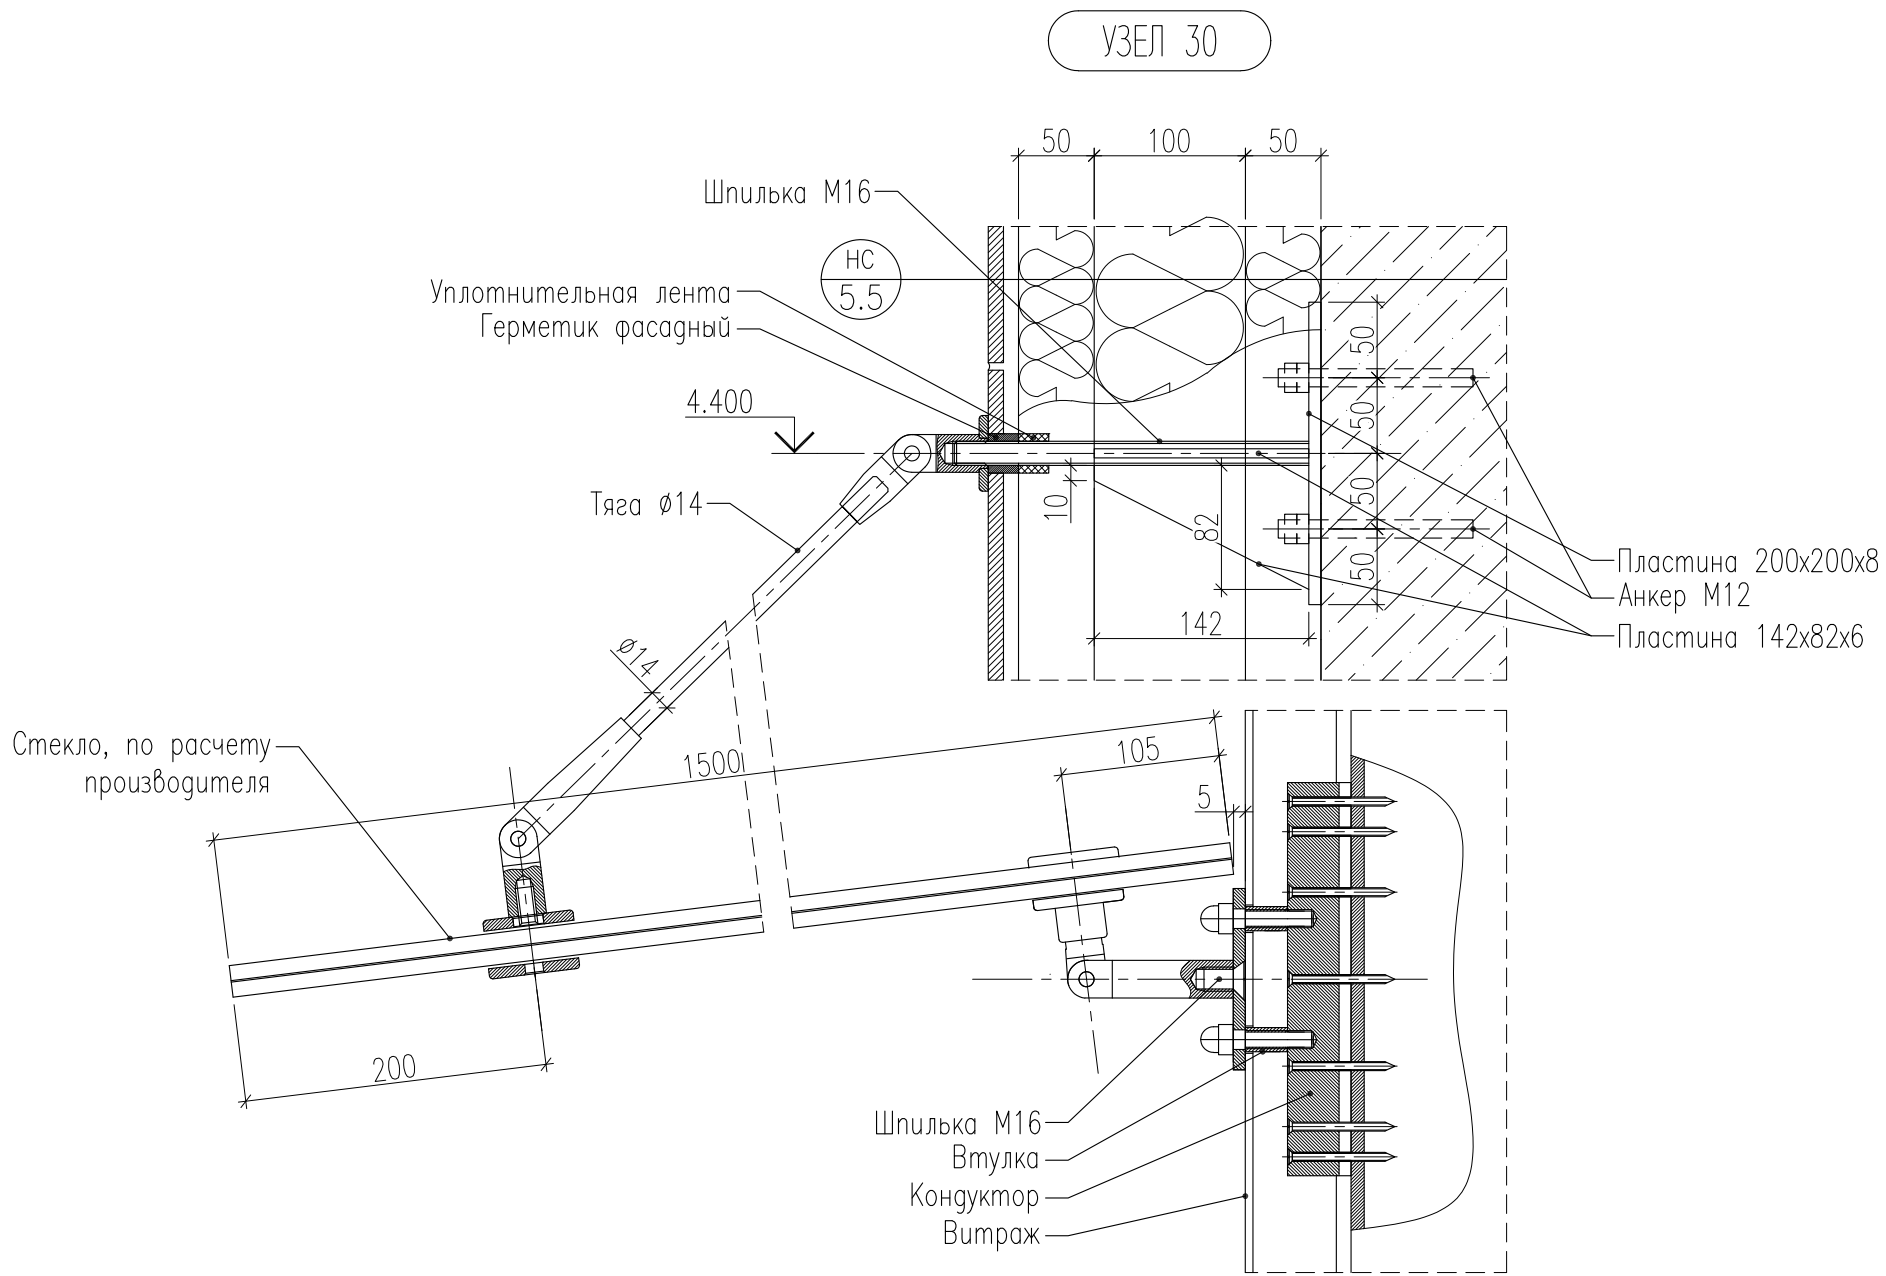

						25-06-21-РП-АР			
						Санкт-Петербург, Большой Сампсониевский проспект, 66, литера И			
изм.	кол.уч.	лист	N док.	подпись	дата				
ГИП		Халин			27.01.26	ВОССОЗДАНИЕ ИСТОРИЧЕСКОГО ЗДАНИЯ ПУТЕМ СТРОИТЕЛЬСТВА БИЗНЕС-ЦЕНТРА НА МЕСТЕ УТРАЧЕННОГО ИСТОРИЧЕСКОГО ЗДАНИЯ С ВОССТАНОВЛЕНИЕМ ВНЕШНЕГО ОБЛИКА ИСТОРИЧЕСКОГО ЗДАНИЯ	стадия	лист	листов
ГАП		Халин			27.01.26		РД	22.28	
Архитектор		Мательский			27.01.26				
						Узел 30 М1:5			


						БС66-РЕФ-АР			
						Санкт-Петербург, Большой Сампсониевский пр., 66, лит. И			
Изм.	Колуч.	Лист	№ док.	Подп.	Дата	Материалы проекта	Стадия	Лист	Листов
Разраб.							Р	79	
Оформил									
Н. контр.						Архитектурные решения	ИП Лаврентьева А.В.		
ГИП									

Согласовано




Взам. инв. №

Подп. и дата

Инв. № подл.

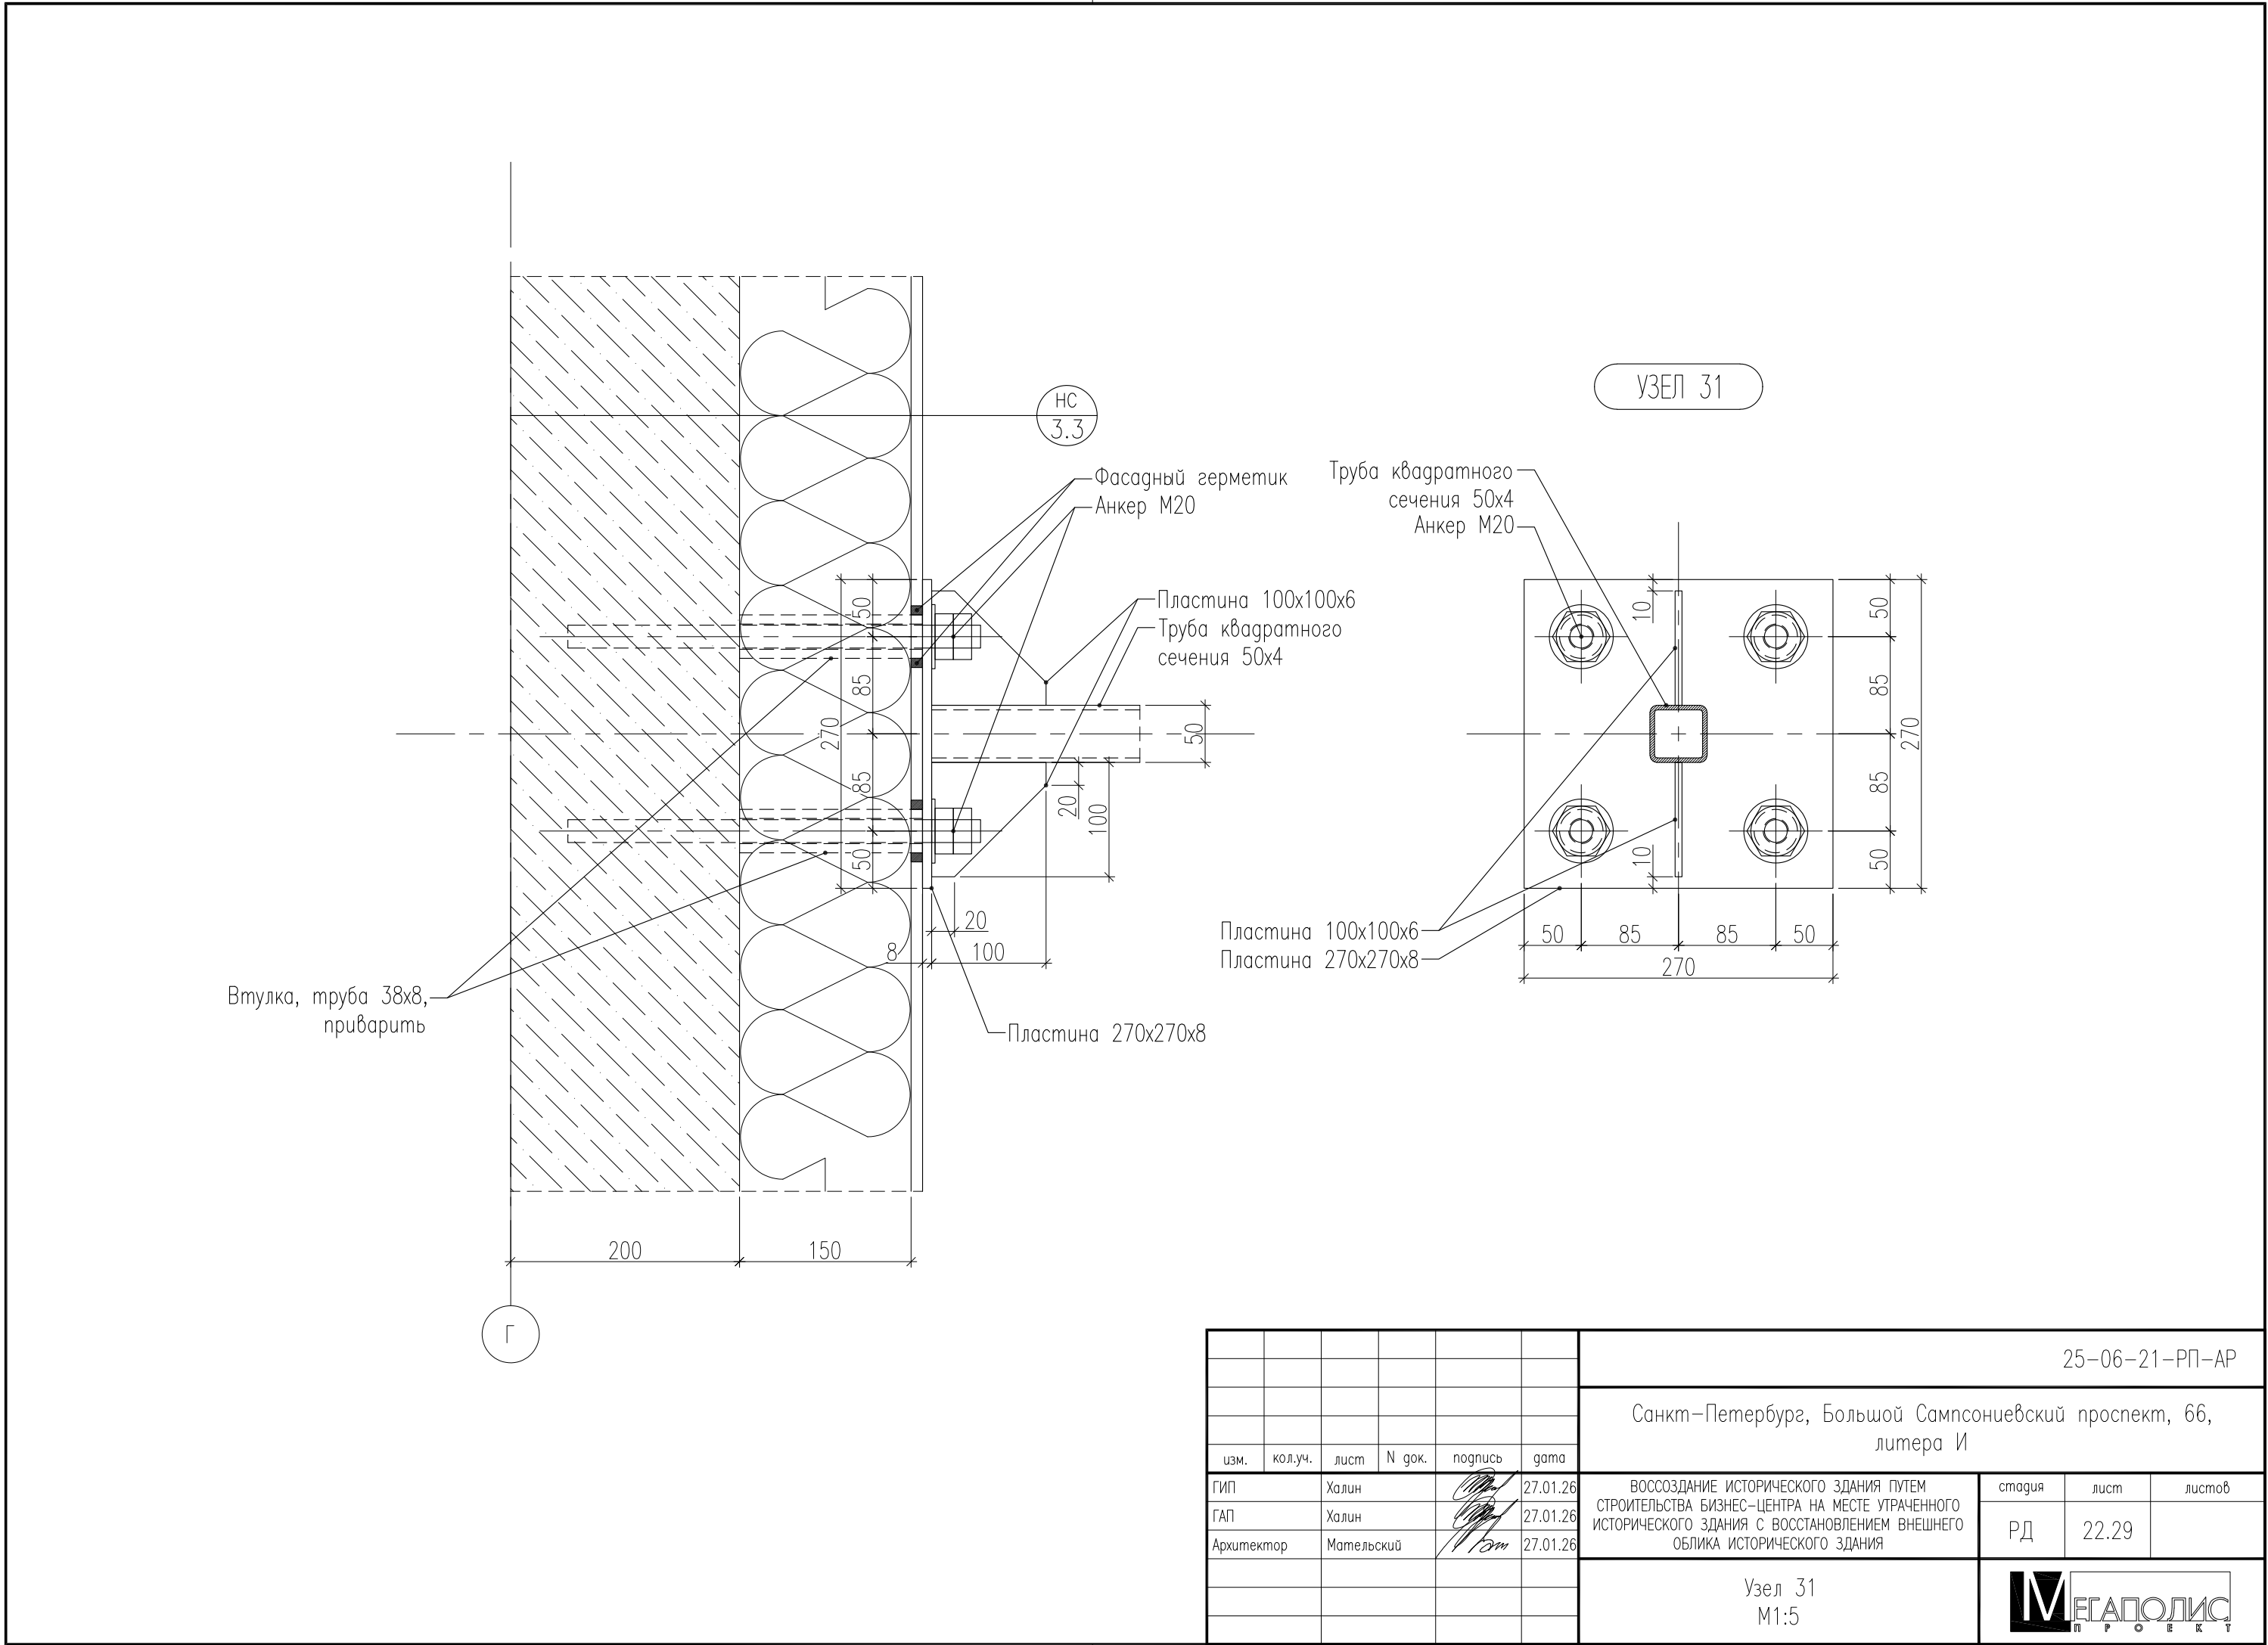


						БС66-РЕФ-АР			
						Санкт-Петербург, Большой Сампсониевский пр., 66, лит. И			
Изм.	Кол.уч.	Лист	№ док.	Подп.	Дата	Материалы проекта	Стадия	Лист	Листов
Разраб.							Р	80	
Оформил									
Н. контр.						Архитектурные решения	ИП Лаврентьева А.В.		
ГИП									

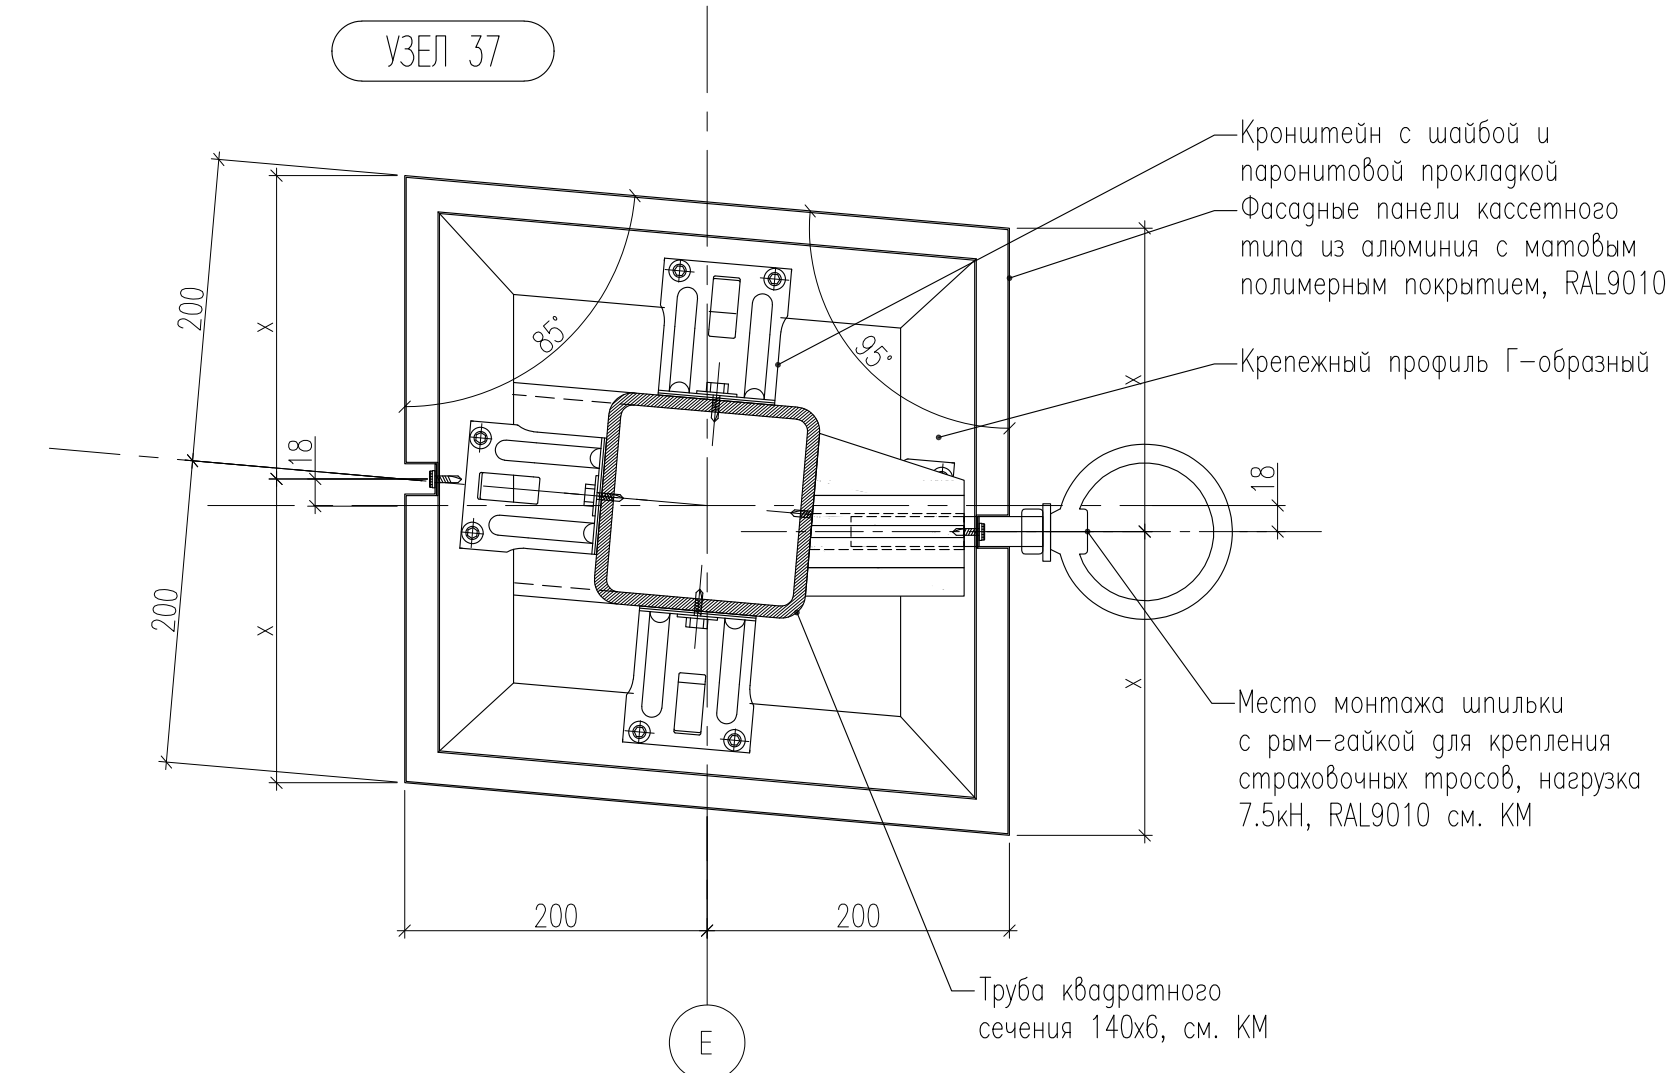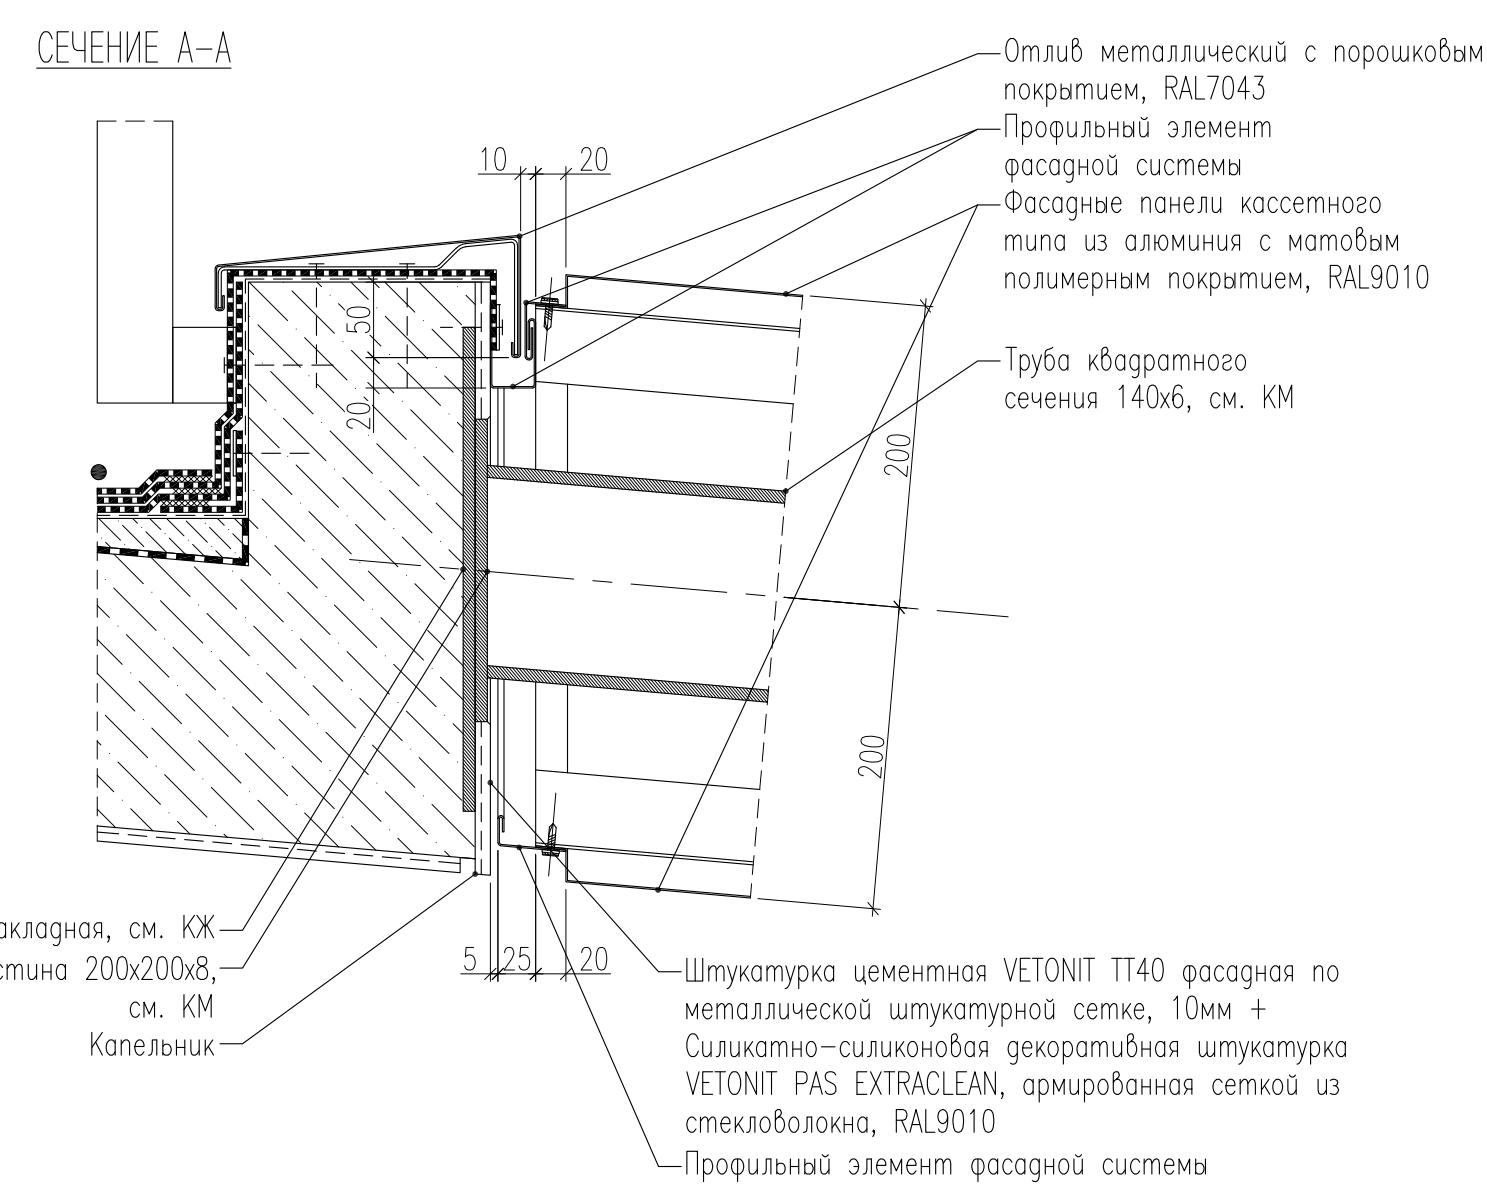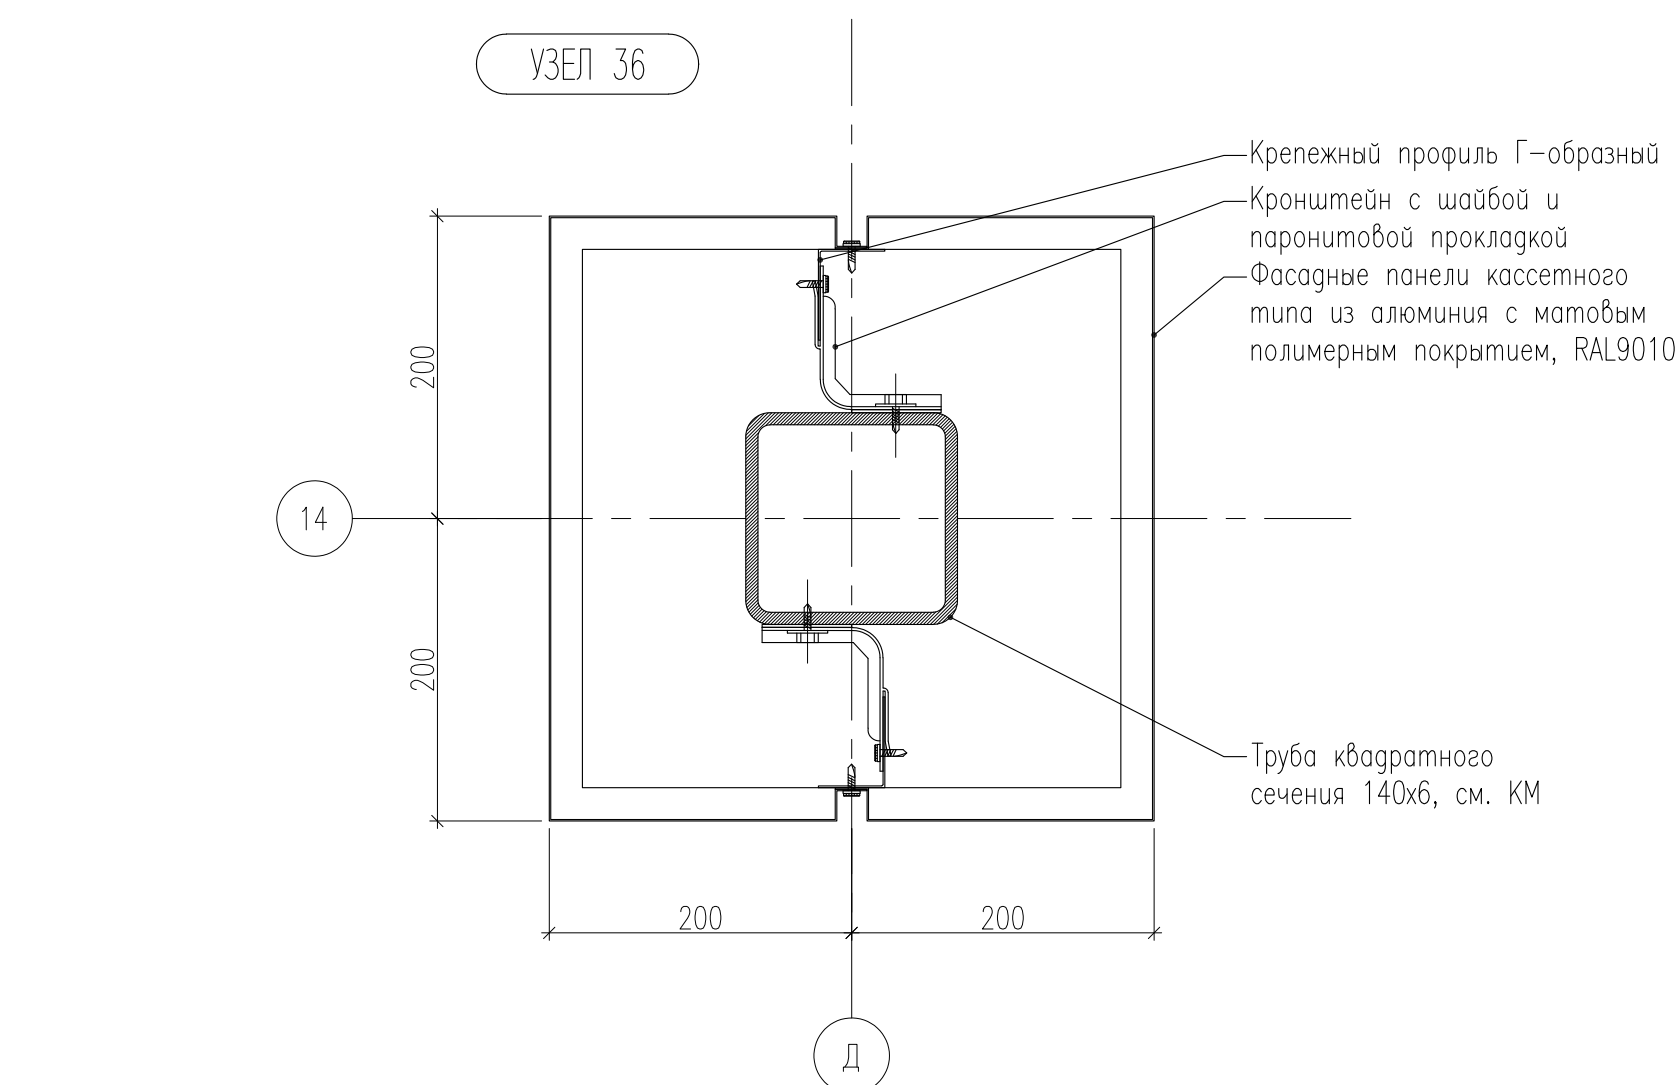

						25-06-21-РП-АР				
						Санкт-Петербург, Большой Сампсониевский проспект, 66, литера И				
цм.	кз.	кз.	лч.	лч.	лч.	лч.	лч.	лч.		
ГИП	Халин					27.01.26	ВОССТАНОВЛЕНИЕ ИСТОРИЧЕСКОГО ЗДАНИЯ ПУТЕМ ПРОЕКТИРОВАНИЯ БИЗНЕС-ЦЕНТРА НА МЕСТЕ УПРАВЛЕНИЯ ИСТОРИЧЕСКОГО ЗДАНИЯ С ВОССТАНОВЛЕНИЕМ ВНЕШНЕГО ОБЛИКА ИСТОРИЧЕСКОГО ЗДАНИЯ	стор.	лист	лист
ГАП	Халин					27.01.26		РД	22.30	
Архитектор	Матвеевский					27.01.26				
						Узлы 32, 36, 37, 38, 39 M1:5				
										

						БС66-РЕФ-АР			
						Санкт-Петербург, Большой Сампсониевский пр., 66, лит. И			
Изм.	Колуч.	Лист	№ док.	Подп.	Дата	Материалы проекта	Стация	Лист	Листов
Разраб.							Р	81	
Оформил						Архитектурные решения	ИП Лаврентьева А.В.		
Н. контр.									
ГИП									

Согласовано			
	Взам. инв. №		
	Подп. и дата		
	Инв. № подл.		

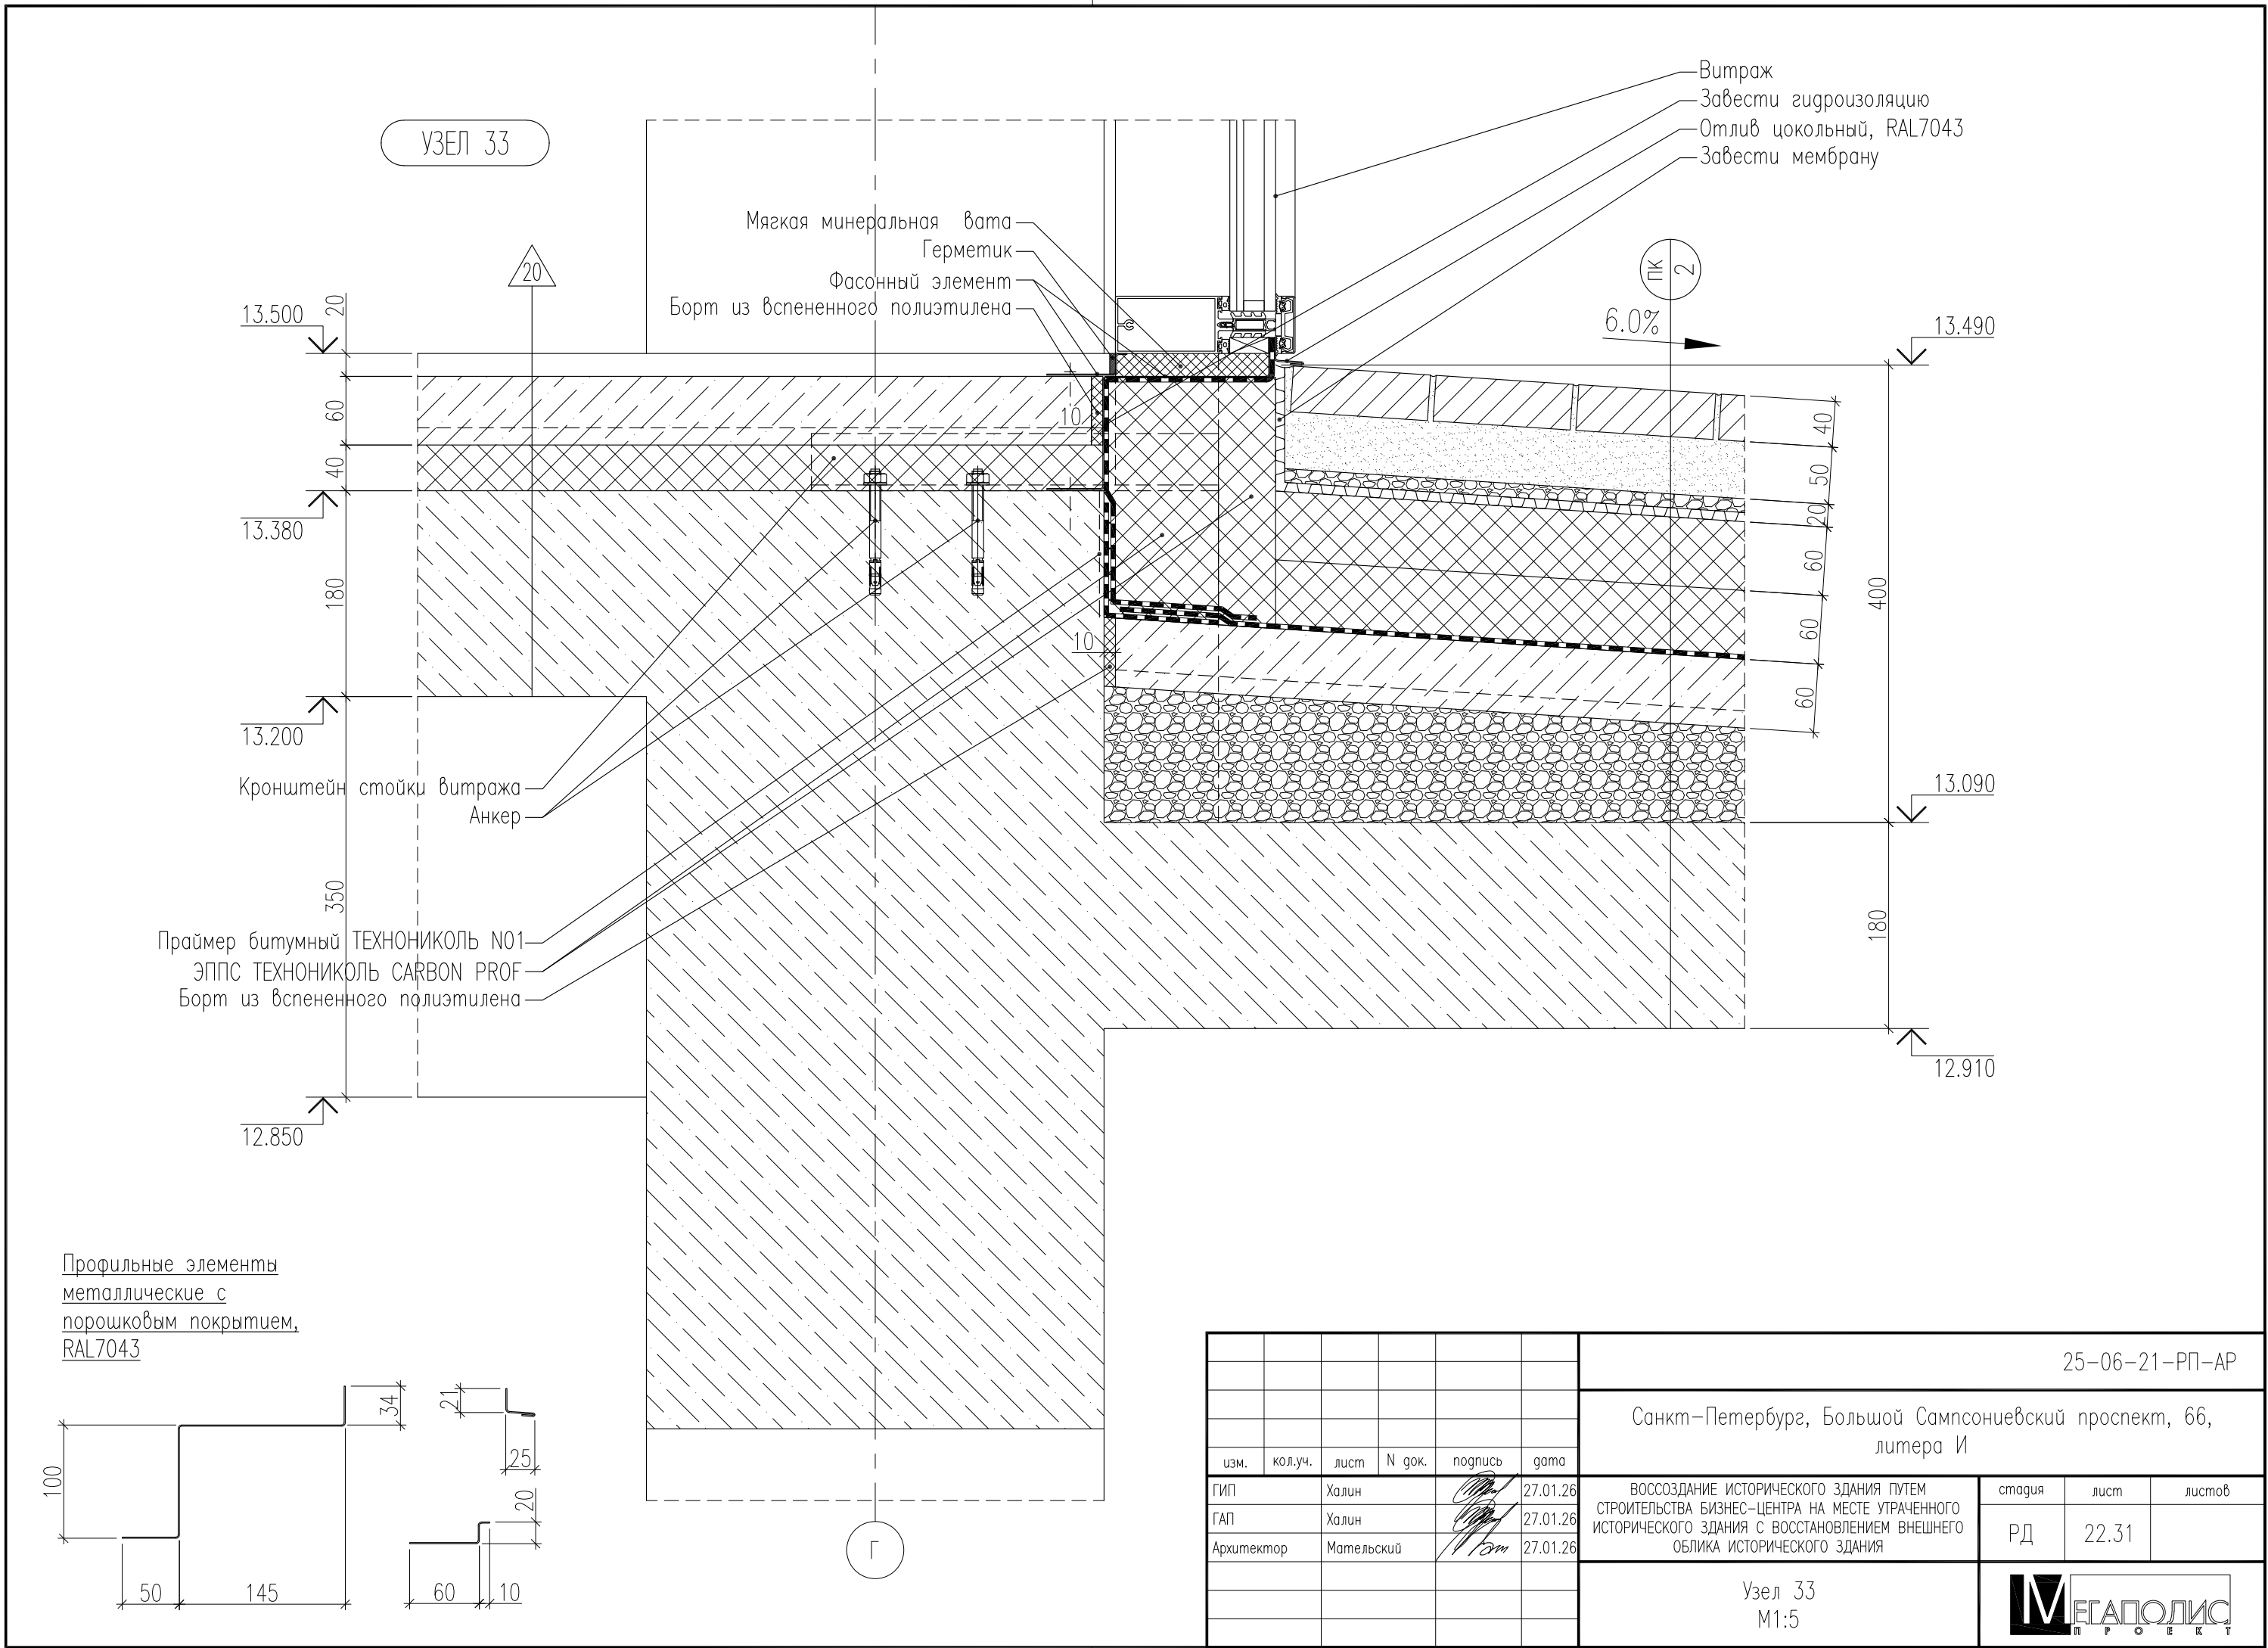


						БС66-РЕФ-АР			
						Санкт-Петербург, Большой Сампсониевский пр., 66, лит. И			
Изм.	Кол.уч.	Лист	№ док.	Подп.	Дата	Материалы проекта	Стадия	Лист	Листов
Разраб.							Р	82	
Оформил									
Н. контр.						Архитектурные решения	ИП Лаврентьева А.В.		
ГИП									

Согласовано

Взам. инв. №

Подп. и дата


Инв. № подл.

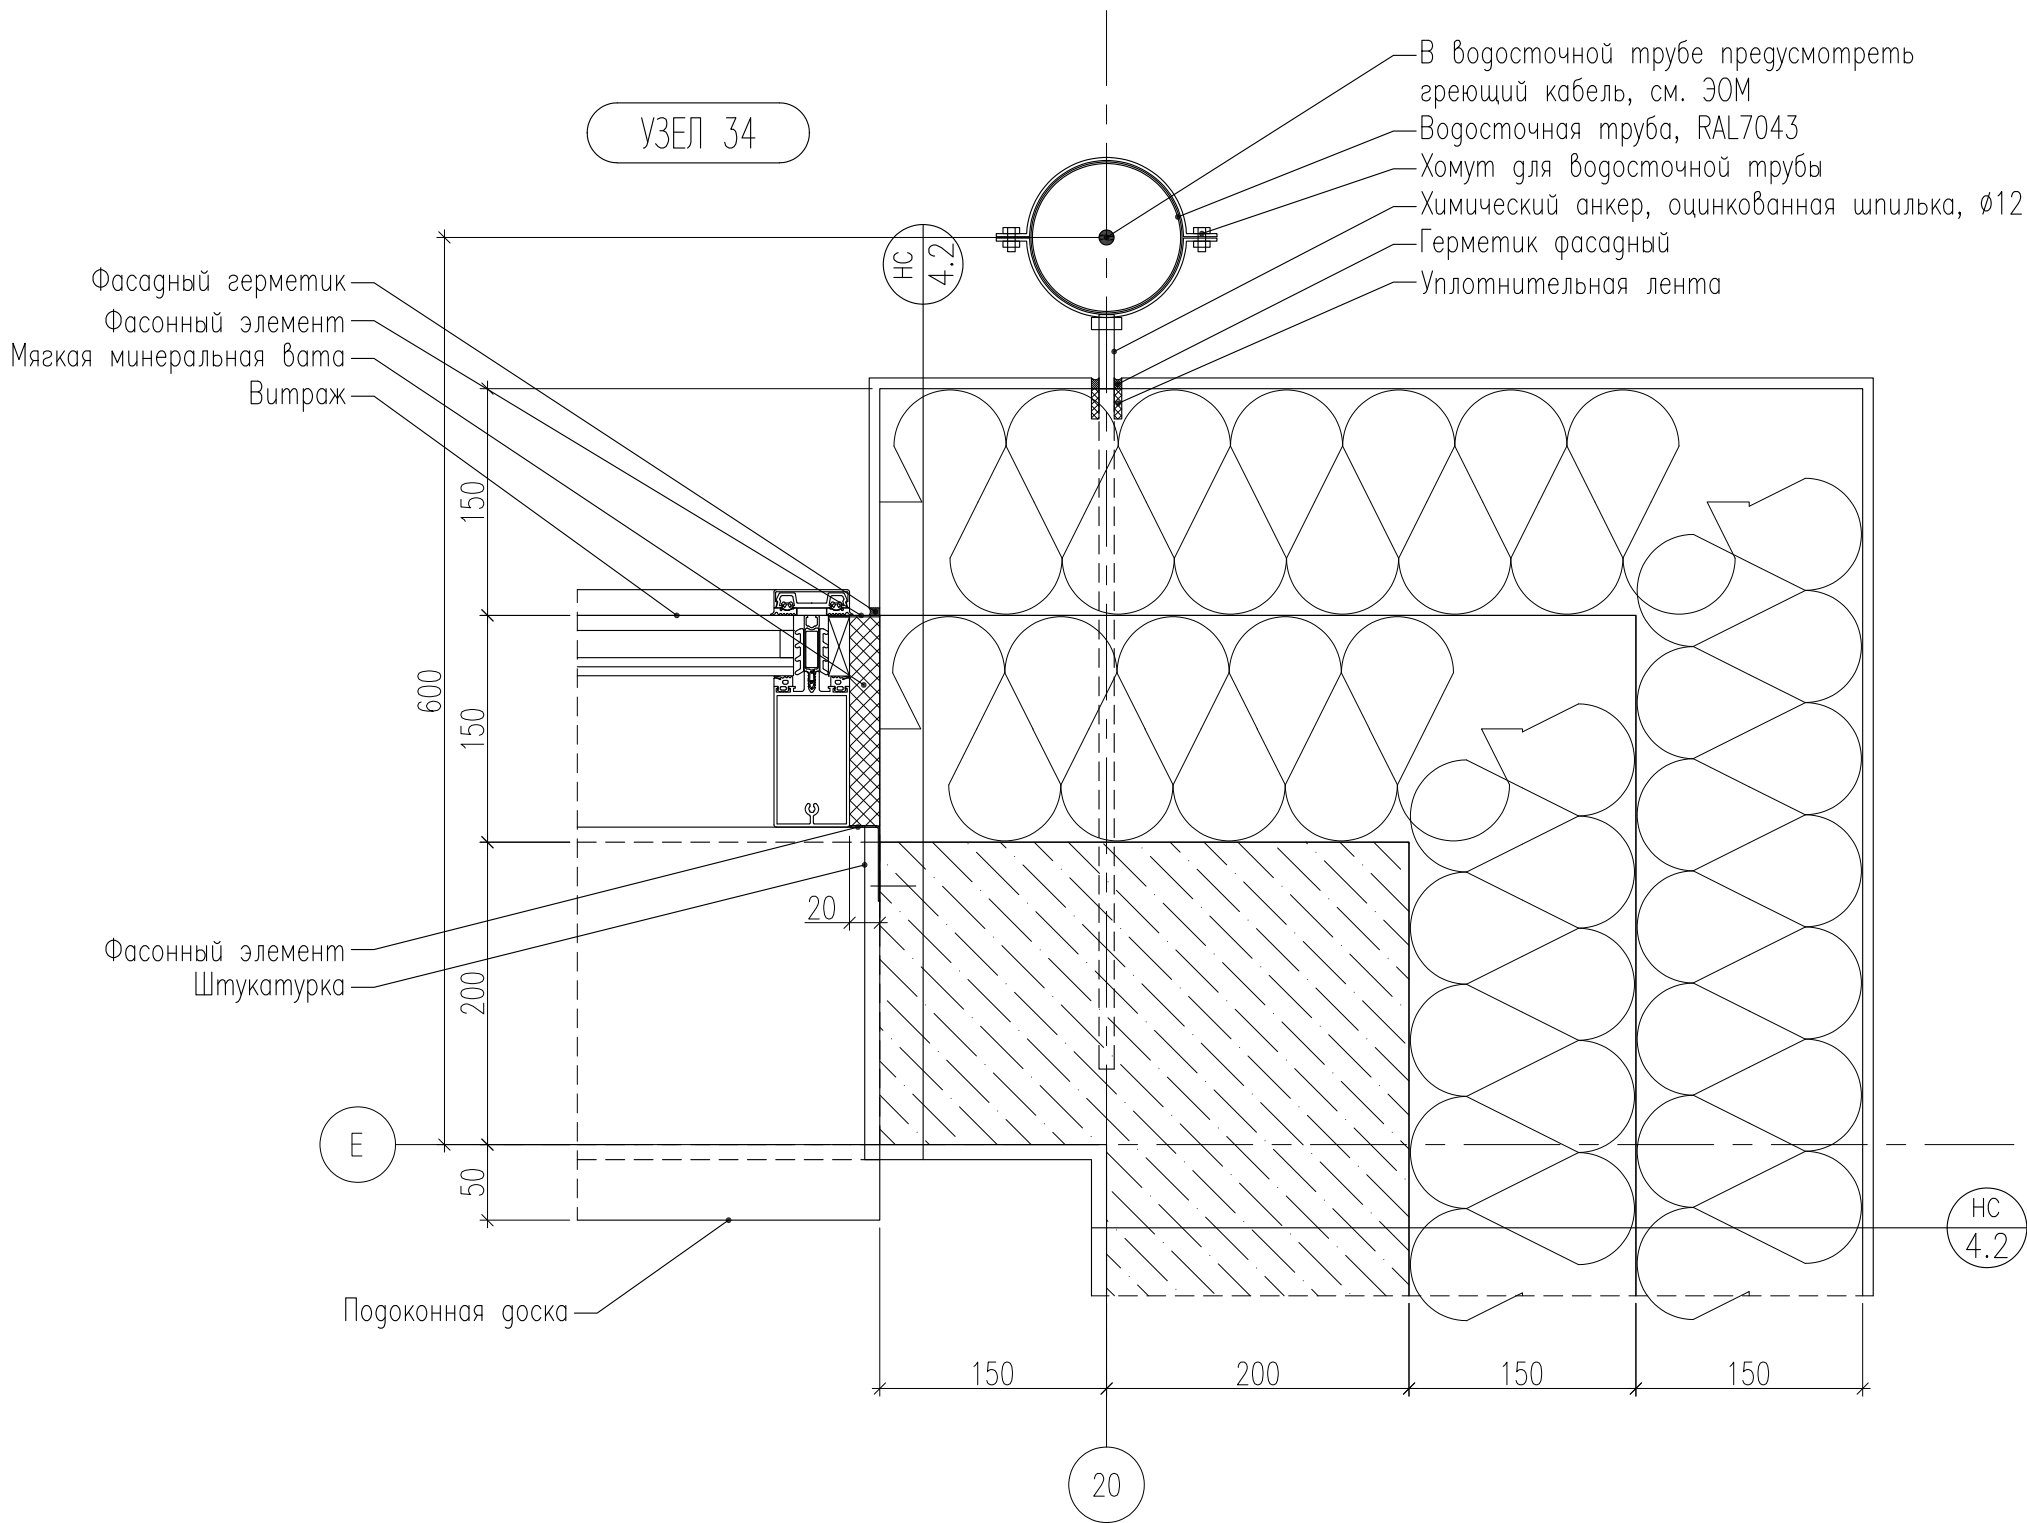

						25-06-21-РП-АР			
						Санкт-Петербург, Большой Сампсониевский проспект, 66, литера И			
изм.	кол.уч.	лист	N док.	подпись	дата				
ГИП		Халин			27.01.26	ВОССОЗДАНИЕ ИСТОРИЧЕСКОГО ЗДАНИЯ ПУТЕМ СТРОИТЕЛЬСТВА БИЗНЕС-ЦЕНТРА НА МЕСТЕ УТРАЧЕННОГО ИСТОРИЧЕСКОГО ЗДАНИЯ С ВОССТАНОВЛЕНИЕМ ВНЕШНЕГО ОБЛИКА ИСТОРИЧЕСКОГО ЗДАНИЯ	стадия	лист	листов
ГАП		Халин			27.01.26		РД	22.32	
Архитектор		Мательский			27.01.26				
						Узел 34 М1:5			

						БС66-РЕФ-АР			
						Санкт-Петербург, Большой Сампсониевский пр., 66, лит. И			
Изм.	Колуч.	Лист	№ док.	Подп.	Дата	Материалы проекта	Стадия	Лист	Листов
Разраб.							Р	83	
Оформил									
Н. контр.						Архитектурные решения	ИП Лаврентьева А.В.		
ГИП									

Согласовано			
	Взам. инв. №		
	Подп. и дата		
	Инв. № подл.		

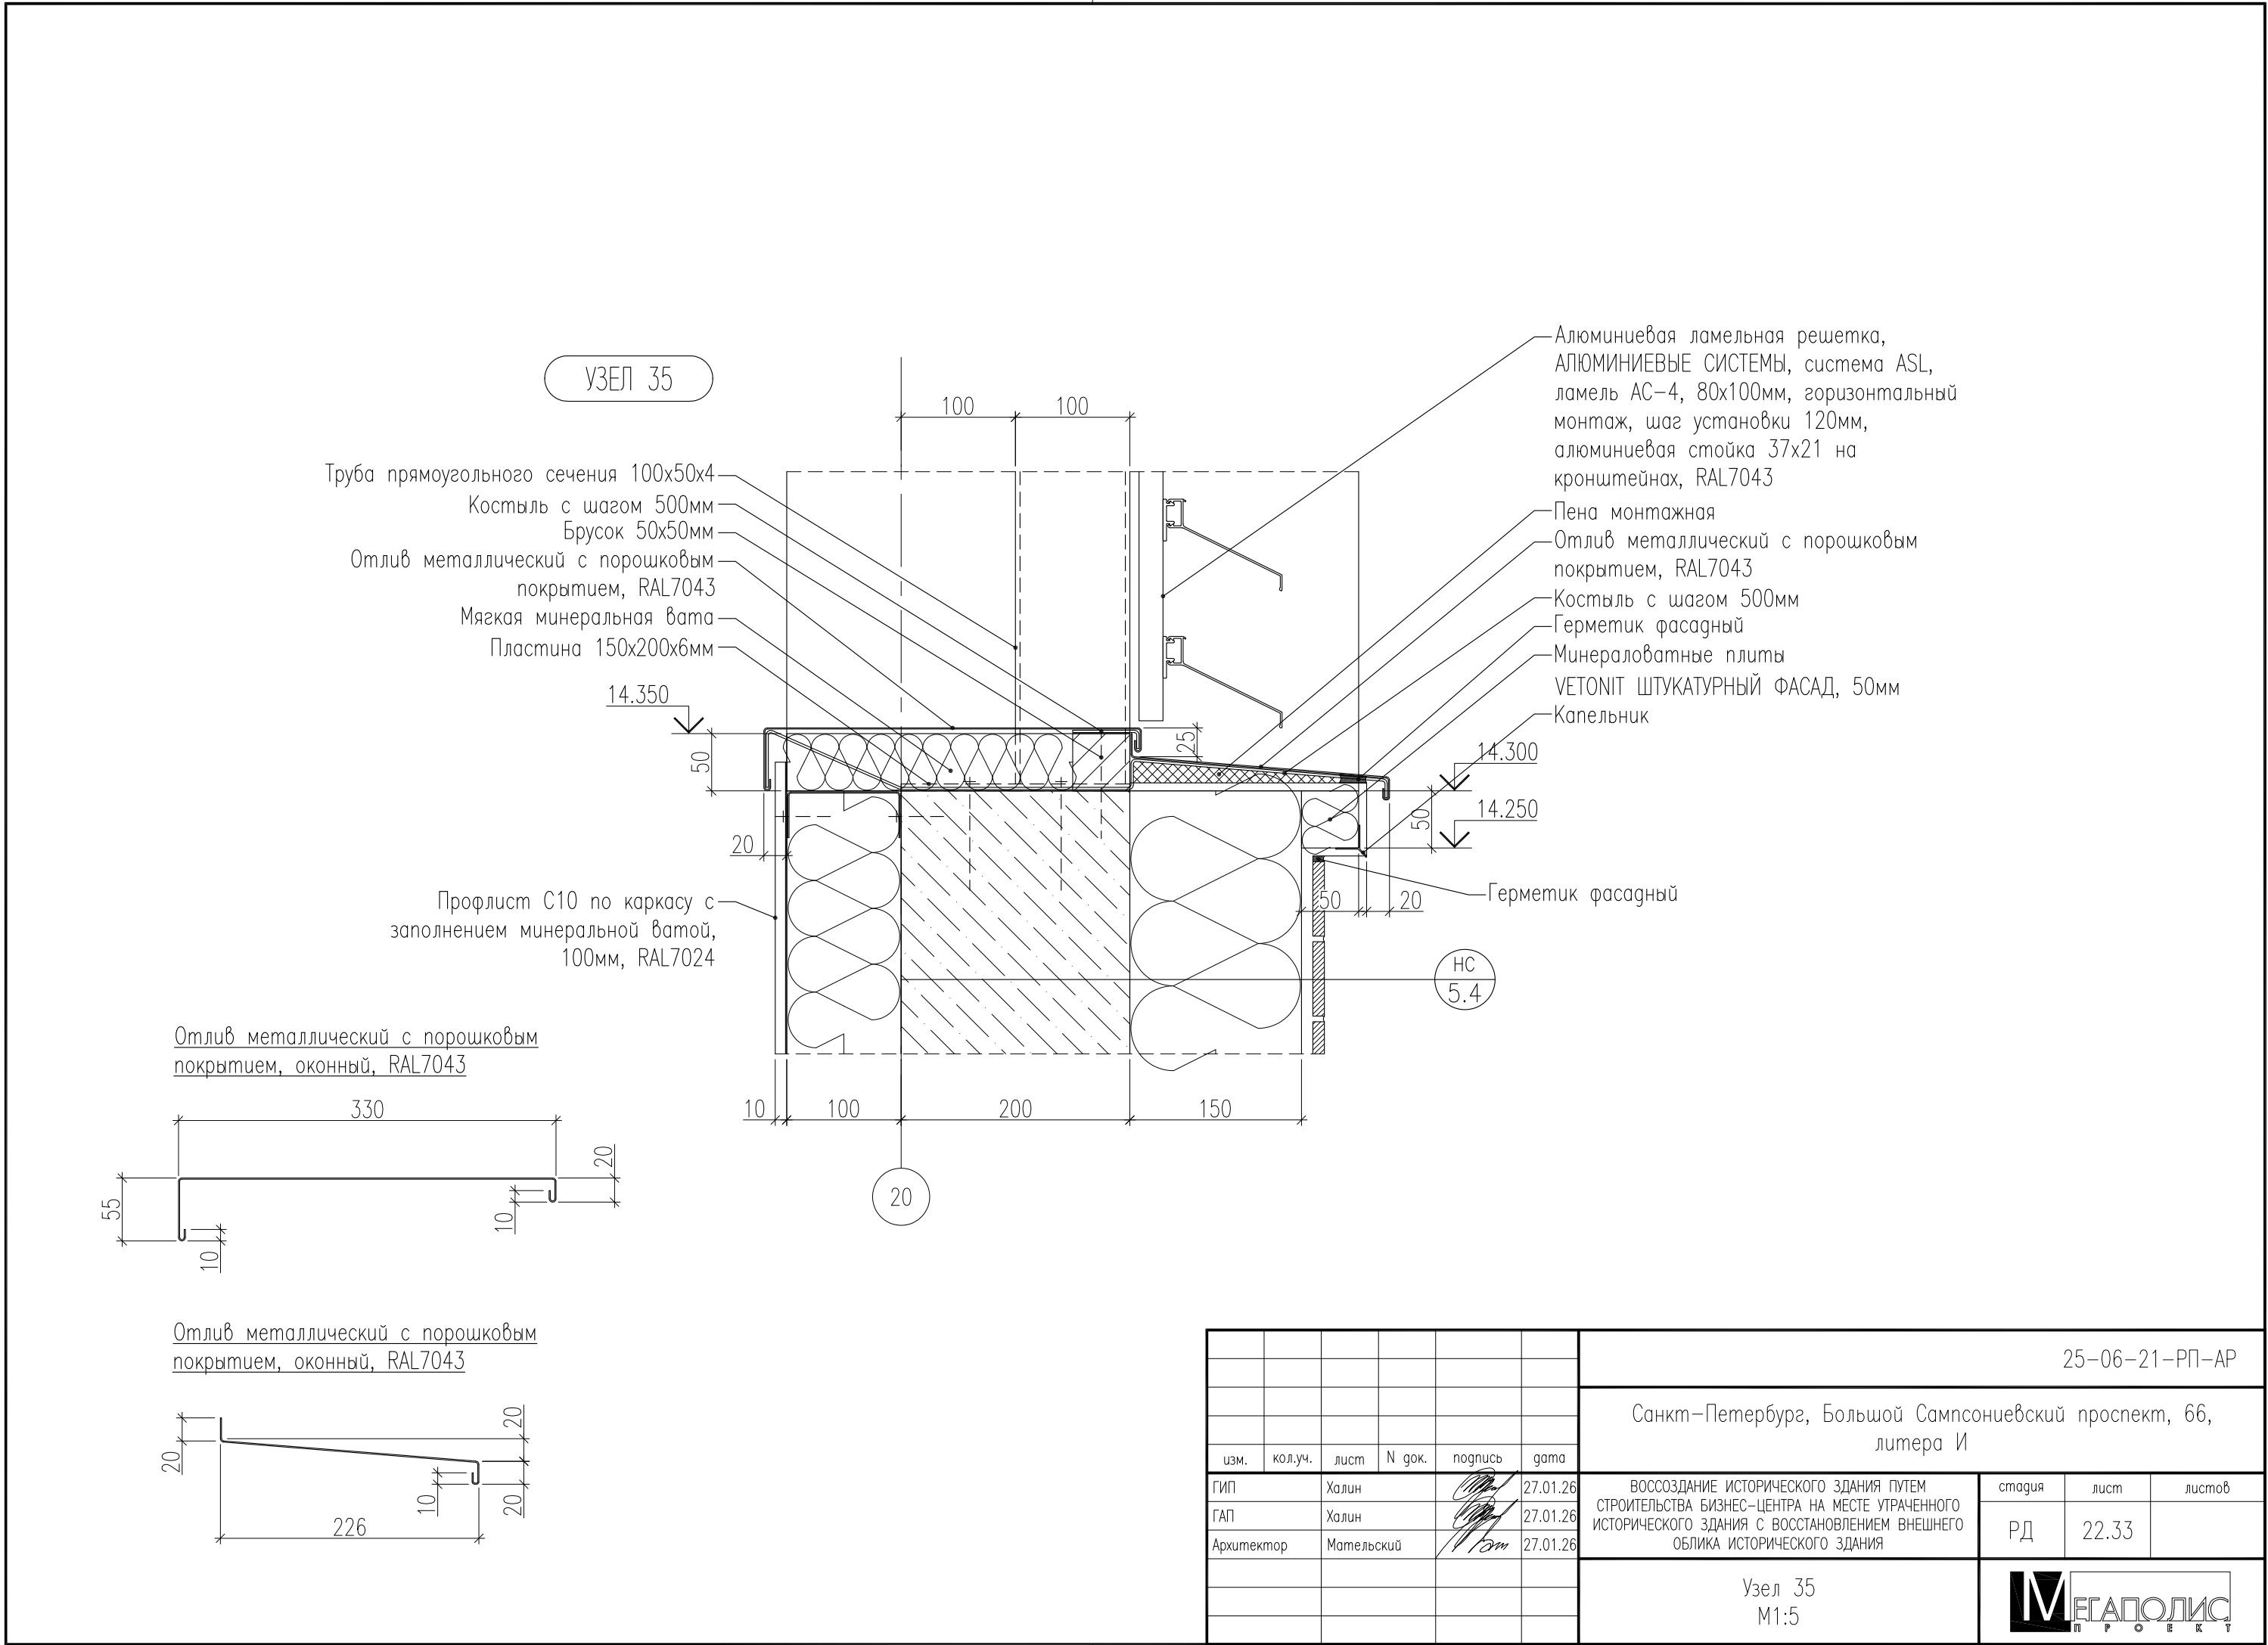


						БС66-РЕФ-АР			
						Санкт-Петербург, Большой Сампсониевский пр., 66, лит. И			
Изм.	Колуч.	Лист	№ док.	Подп.	Дата	Материалы проекта	Стадия	Лист	Листов
Разраб.							Р	84	
Оформил									
Н. контр.						Архитектурные решения	ИП Лаврентьева А.В.		
ГИП									

Согласовано

Взам. инв. №

Подп. и дата

Инв. № подл.

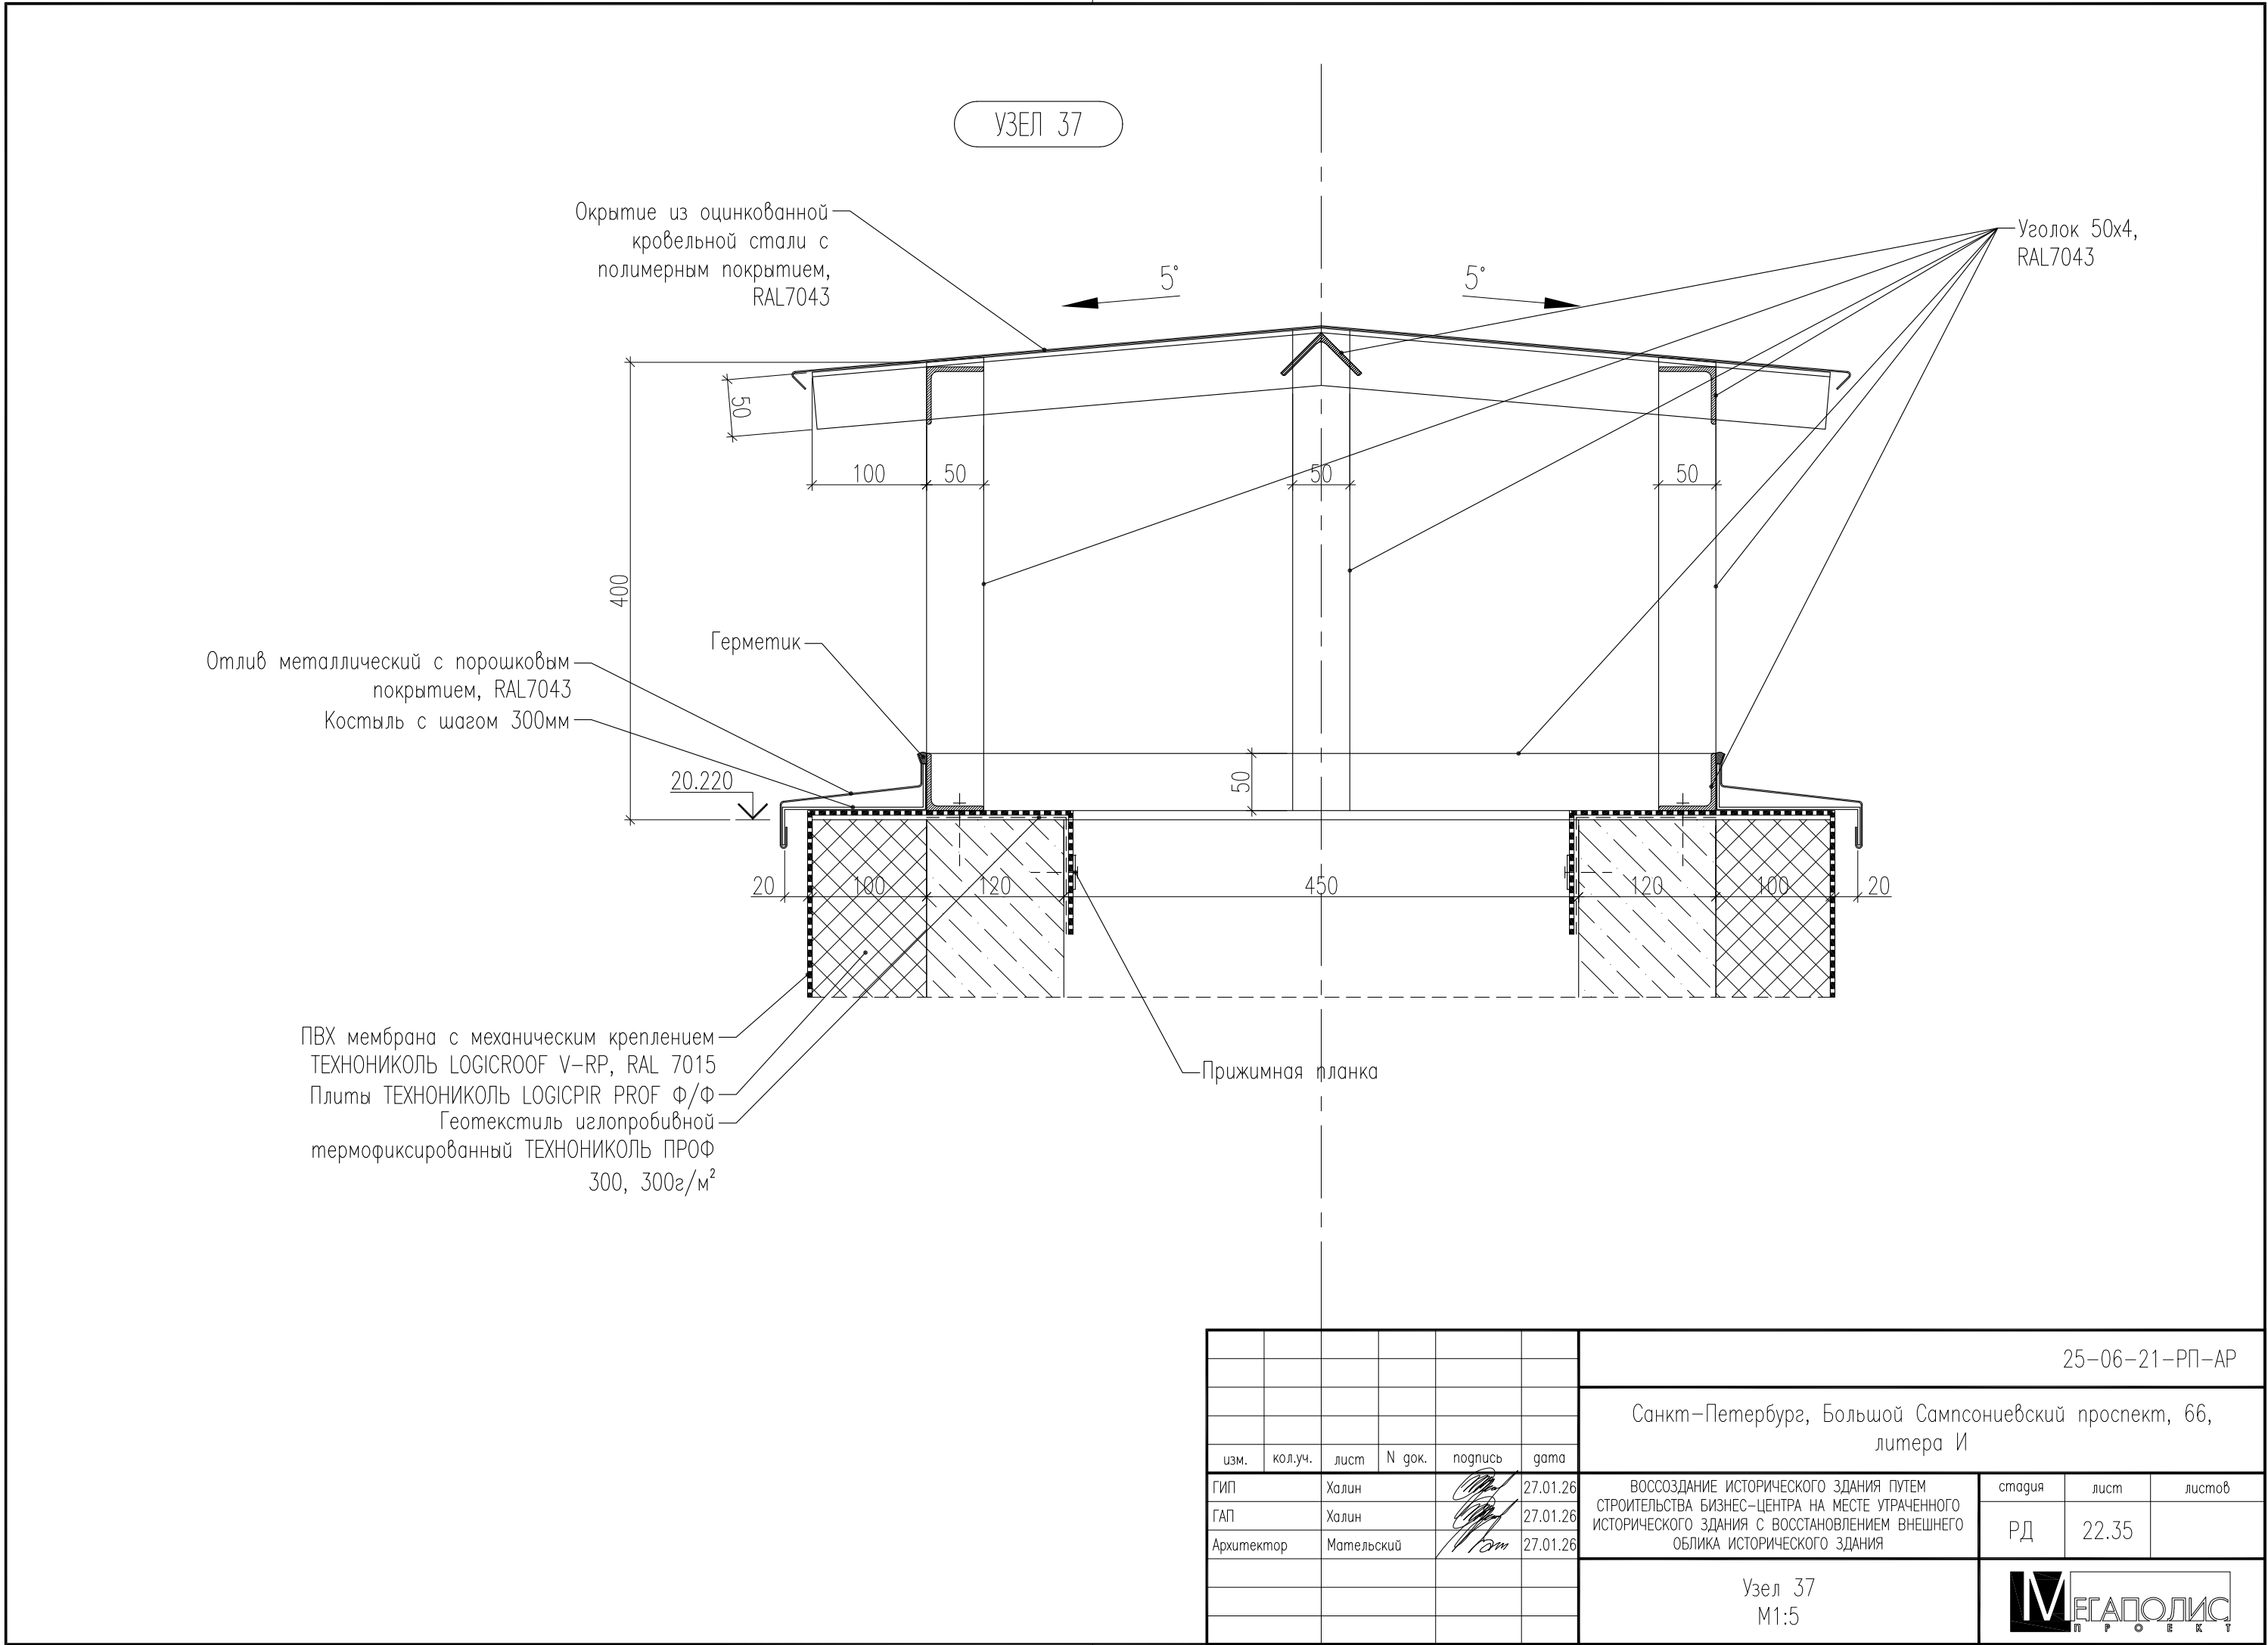

						БС66-РЕФ-АР			
						Санкт-Петербург, Большой Сампсониевский пр., 66, лит. И			
Изм.	Кол.уч.	Лист	№ док.	Подп.	Дата	Материалы проекта	Стадия	Лист	Листов
Разраб.							Р	86	
Оформил									
Н. контр.						Архитектурные решения	ИП Лаврентьева А.В.		
ГИП									

Согласовано

Взам. инб. №



Подп. и дата

Инб. № подл.

N	название помещения	площадь помещения, м²	высота помещения, м	ПОЛ					ПОТОЛОК			СТЕНЫ				
				Упроченный верхний слой LEVEL TOP QUARTZ	Полуретановый наливной состав ТЕХНОНИКОЛЬ TAKOR FLOOR 720 с добавл. кварц. песка	Плитка керамогранитная, KERAMA MARCAZZI PRO STONE серый светлый обрезной 600x600x9 R10	Плитка керамогранитная, УРАЛЬСКИЙ ГРАНИТ У9002А Светло-серый 300x300x12 R12	Антистатический линолеум Tarkett ACCENT MINERAL AS GRIT 3	Шпаклевка финишная Knauf Rotband Паста Профи	Окраска матовой водоэмульсионной краской Tikkurila/Tikkurila Euro Power 7, RAL 9003	ГКЛВ по каркасу, КНАУФ ПЛ13	Плнтус из керамогранитной плитки Estima Newport Light Grey, 405x405x8, H=100мм, п.м	Плитка керамогранитная, Estima Newport Light Grey, 405x405x8мм	Штукатурка гипсовая Knauf MP-75 машинная	Шпаклевка финишная Knauf Rotband Паста Профи	Окраска матовой водоэмульсионной краской Tikkurila/Tikkurila Euro Power 7, RAL 9003
ЭКСПЛИКАЦИЯ ПОМЕЩЕНИЙ НА ОТМЕТКЕ –3.300																
001	Стоянка автомобилей на 33 машиноместа	1637.5	3.27	1542.2	76.4	–	–	–	2091.8	2091.8	–	316.5	–	177.9	1169.4	1169.4
002	Лестничная клетка	12.6	3.41	–	–	16.4	–	–	3.6	3.6	–	26.2	–	–	45.4	45.4
003	Лестничная клетка	21.2	3.60	–	–	25.2	–	–	15.2	15.2	–	38.4	–	18.4	84.5	84.5
004	Тамбур–шлюз	4.7	3.27	–	–	4.7	–	–	4.7	4.7	–	6.2	–	–	22.9	22.9
006	Лифтовый холл (тамбур–шлюз)	17.1	3.27	–	–	17.1	–	–	17.1	17.1	–	15.3	–	–	54.3	54.3
007	Кладовая хранения багажа	12.8	3.27	–	–	12.8	–	–	12.8	12.8	–	13.9	–	–	46.8	46.8
008	Помещение хранения машины для уборки пола	15.9	3.27	–	–	14.9	–	–	15.9	15.9	–	–	49.9	35.5	–	–
009	ПУИ	8.7	3.27	–	–	7.6	–	–	8.7	8.7	–	–	36.6	–	–	–
010	Кладовая хранения багажа	7.0	3.27	–	–	7.0	–	–	7.0	7.0	–	10.8	–	7.5	36.6	36.6
011	Кладовая хранения инвентаря, дворницкая	4.4	3.27	–	–	4.2	–	–	4.4	4.4	–	–	25.5	18.5	–	–
012	Венткамера	66.5	3.27	–	–	–	66.1	–	68.8	68.8	–	50.3	–	28.5	133.7	133.7
013	ИТП	47.9	3.27	–	–	–	47.3	–	48.5	48.5	–	35.4	–	39.9	117.1	117.1
014	Насосная, пожарная насосная	39.5	3.27	–	–	–	39.0	–	39.5	39.5	–	26.5	–	47.4	87.9	87.9
015	Помещение коммутационного оборудования	20.7	3.27	–	–	20.7	–	–	20.7	20.7	–	21.1	–	33.7	70.3	70.3
016	Помещение прокладки инженерных коммуникаций	12.7	3.27	–	–	12.7	–	–	12.7	12.7	–	13.5	–	21.2	45.4	45.4
017	Кладовая хранения багажа	12.3	3.27	–	–	12.3	–	–	12.3	12.3	–	13.3	–	36.0	45.2	45.2
018	Кладовая хранения багажа	11.7	3.27	–	–	11.7	–	–	11.7	11.7	–	14.7	–	29.8	49.4	49.4
019	Кладовая хранения багажа	9.5	3.27	–	–	9.5	–	–	9.5	9.5	–	11.9	–	40.2	40.2	40.2
020	Кладовая хранения багажа	9.5	3.27	–	–	9.5	–	–	9.5	9.5	–	11.9	–	40.2	40.2	40.2
021	Кладовая хранения багажа	12.8	3.27	–	–	12.8	–	–	12.8	12.8	–	15.1	–	47.4	51.0	51.0
024	ВУ	11.8	3.27	–	–	–	11.3	–	11.8	11.8	–	14.1	–	23.9	47.4	47.4
итого:		1996.8		1542.2	76.4	199.1	163.7	–	2439.0	2439.0	–	655.1	112.0	646.0	2187.7	2187.7

УСЛОВНЫЕ ОБОЗНАЧЕНИЯ

- Отделку помещений см. дизайн–проект
- Арендные помещения

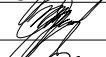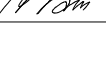						25-06-21-РП-АР			
						Санкт-Петербург, Большой Сампсониевский проспект, 66, литера И			
изм.	кол.уч.	лист	N док.	подпись	дата				
ГИП		Халин			27.01.26	ВОССОЗДАНИЕ ИСТОРИЧЕСКОГО ЗДАНИЯ ПУТЕМ СТРОИТЕЛЬСТВА БИЗНЕС-ЦЕНТРА НА МЕСТЕ УТРАЧЕННОГО ИСТОРИЧЕСКОГО ЗДАНИЯ С ВОССТАНОВЛЕНИЕМ ВНЕШНЕГО ОБЛИКА ИСТОРИЧЕСКОГО ЗДАНИЯ	стадия	лист	листов
ГАП		Халин			27.01.26		РД	23.1	
Архитектор		Мательский			27.01.26				
						Ведомость отделки Лист 1			

						БС66-РЕФ-АР			
						Санкт-Петербург, Большой Сампсониевский пр., 66, лит. И			
Изм.	Колуч.	Лист	№ док.	Подп.	Дата	Материалы проекта	Стадия	Лист	Листов
Разраб.							Р	87	
Оформил									
Н. контр.						Архитектурные решения	ИП Лаврентьева А.В.		
ГИП									

Согласовано

Взам. инб. №

Подп. и дата

Инб. № подл.

N	название помещения	площадь помещения, м²	высота помещения, м	ПОЛ					ПОТОЛОК			СТЕНЫ				
				Упроченный верхний слой LEVEL TOP QUARTZ	Полуретановый наливной состав ТЕХНОНИКОЛЬ TAKOR FLOOR 720 с добавл. кварц. песка	Плитка керамогранитная, КЕРАМА MARRAZZI PRO STONE серый светлый обрезной 600x600x9 R10	Плитка керамогранитная, УРАЛЬСКИЙ ГРАНИТ У9002А Светло-серый 300x300x12 R12	Антистатический линолеум Tarkett ACCZENT MINERAL AS GRIT 3	Шпаклевка финишная Knauf Rotband Паста Профи	Окраска матовой водоэмульсионной краской Tikkurila/Tikkurila Euro Power 7, RAL 9003	ГКЛВ по каркасу, КНАУФ ПЛ13	Плитуsus из керамогранитной плитки Estima Newport Light Grey, 405x405x8, H=100мм, п.м	Плитка керамогранитная, Estima Newport Light Grey, 405x405x8мм	Штукатурка гипсовая Knauf MP-75 машинная	Шпаклевка финишная Knauf Rotband Паста Профи	Окраска матовой водоэмульсионной краской Tikkurila/Tikkurila Euro Power 7, RAL 9003
ЭКСПЛИКАЦИЯ ПОМЕЩЕНИЙ НА ОТМЕТКЕ 0.000																
101	Вестибюль	150.9	4.60	—	—	—	—	—	—	—	—	—	—	—	—	—
102	Коридор	25.5	4.60	—	—	—	—	—	—	—	—	—	—	—	—	—
103	Кладовая	3.1	3.50	—	—	3.1	—	—	3.1	3.1	3.1	—	—	9.2	19.8	19.8
104	Тамбур	20.3	4.60	—	—	—	—	—	—	—	—	—	—	—	—	—
105	Тамбур	9.8	4.60	—	—	—	—	—	—	—	—	—	—	—	—	—
106	Уборная	5.4	3.50	—	—	5.4	—	—	5.4	5.4	5.4	—	30.3	—	—	—
107	Помещение охраны, диспетчерская	24.5	3.50	—	—	—	—	24.5	24.5	24.5	24.5	—	—	2.3	62.3	62.3
108	Коридор	11.6	4.60	—	—	—	—	—	—	—	—	—	—	—	—	—
109	ПУИ	5.6	3.50	—	—	4.8	—	—	5.6	5.6	5.6	—	31.3	22.1	—	—
110	ГРЩ	15.5	4.60	—	—	15.5	—	—	15.5	15.5	—	—	—	47.5	72.3	72.3
111	Помещение инженерной службы	12.4	3.50	—	—	—	—	12.4	12.4	12.4	12.4	—	—	26.9	41.8	41.8
111.1	Гардеробная инженерной службы	8.5	3.50	—	—	8.5	—	—	8.5	8.5	8.5	—	—	8.8	32.4	32.4
111.2	Уборная	3.6	3.00	—	—	3.6	—	—	3.6	3.6	3.6	—	22.3	—	—	—
111.3	Душевая	2.4	3.00	—	—	2.4	—	—	2.4	2.4	2.4	—	18.4	—	—	—
111.4	Тамбур	3.3	3.50	—	—	—	—	3.3	3.3	3.3	3.3	—	—	—	24.6	24.6
112	Гардеробная клининговой службы	13.6	3.50	—	—	13.6	—	—	13.6	13.6	13.6	—	—	—	49.7	49.7
112.1	Уборная	3.9	3.00	—	—	3.9	—	—	3.9	3.9	3.9	—	20.8	4.6	—	—
112.2	Душевая	2.9	3.00	—	—	2.9	—	—	2.9	2.9	2.9	—	22.6	7.4	—	—
113	Помещение для мусорных контейнеров	38.6	4.60	—	—	38.6	—	—	38.6	38.6	—	—	—	110.7	110.7	110.7
114	Лестничная клетка	1.8	2.25	—	—	1.8	—	—	8.9	8.9	—	—	—	—	22.2	22.2
115	Лестничная клетка	32.2	4.90	—	—	—	—	—	—	—	—	—	—	—	—	—
116	Лестничная клетка	1.3	4.79	—	—	1.3	—	—	11.7	11.7	—	—	—	—	84.7	84.7

УСЛОВНЫЕ ОБОЗНАЧЕНИЯ

- Отделку помещений см. дизайн-проект
- Арендные помещения

						25-06-21-РП-АР					
						Санкт-Петербург, Большой Сампсониевский проспект, 66, литера И					
изм.	кол.уч.	лист	N док.	подпись	дата						
ГИП		Халин			27.01.26	ВОССОЗДАНИЕ ИСТОРИЧЕСКОГО ЗДАНИЯ ПУТЕМ СТРОИТЕЛЬСТВА БИЗНЕС-ЦЕНТРА НА МЕСТЕ УТРАЧЕННОГО ИСТОРИЧЕСКОГО ЗДАНИЯ С ВОССТАНОВЛЕНИЕМ ВНЕШНЕГО ОБЛИКА ИСТОРИЧЕСКОГО ЗДАНИЯ			стадия	лист	листов
ГАП		Халин			27.01.26				РД	23.2	
Архитектор		Мательский			27.01.26						
						Ведомость отгелки Лист 2					

						БС66-РЕФ-АР			
						Санкт-Петербург, Большой Сампсониевский пр., 66, лит. И			
Изм.	Колуч.	Лист	№ док.	Подп.	Дата	Материалы проекта	Стадия	Лист	Листов
Разраб.							Р	88	
Оформил									
Н. контр.						Архитектурные решения	ИП Лаврентьева А.В.		
ГИП									

Согласовано

Взам. инб. №



Подп. и дата

Инб. № подл.

УСЛОВНЫЕ ОБОЗНАЧЕНИЯ

- Отделку помещений см. дизайн-проект
- Арендные помещения

N	название помещения	площадь помещения, м ²	высота помещения, м	ПОЛ					ПОТОЛОК			СТЕНЫ				
				Упроченный верхний слой LEVL TOP QUARTZ	Полуперламный наливной состав ТЕХНОНИКОЛЬ TAKOR FLOOR 720 с добавл. кварц. песка	Плитка керамогранитная, KERAMA MARAZZI PRO СТОУН серый светлый обрезной 600х600х9 R10	Плитка керамогранитная, УРАЛЬСКИЙ ГРАНИТ У8002А Светло-серый 300х300х12 R12	Антистатический линолеум Tarkett ACCENT MINERAL AS GRIT 3	Шпаклевка финишная Knauf Rotband Паста Профи	Окраска матовой возможульсионной краской Tikkurila/Tikkurila Euro Power 7, RAL 9003	ГКВ по каркасу, КНАУФ ПП13	Плиты из керамогранитной плитки Estima Newport Light Grey, 405х405х8, H=100мм, п.м	Плитка керамогранитная, Estima Newport Light Grey, 405х405х8мм	Штукатурка гипсовая Knauf MP-75 машинная	Шпаклевка финишная Knauf Rotband Паста Профи	Окраска матовой возможульсионной краской Tikkurila/Tikkurila Euro Power 7, RAL 9003
117	Лестничная клетка	41.5	4.90	—	—	—	—	—	—	—	—	—	—	—	—	—
118	Арендное помещение с возможностью размещения объекта общественного питания	260.4	4.60	—	—	—	—	—	—	—	—	—	—	100.6	76.3	—
118.1	Уборная ММГН	4.9	4.60	—	—	—	—	—	—	—	—	—	—	11.0	27.1	—
118.2	ПУИ	4.3	4.60	—	—	—	—	—	—	—	—	—	—	10.1	26.2	—
118.3	Загрузочная	9.4	4.60	—	—	—	—	—	—	—	—	—	—	13.2	19.7	—
119	Арендное помещение с возможностью размещения объекта общественного питания	162.2	4.60	—	—	—	—	—	—	—	—	—	—	36.3	99.2	—
119.1	Уборная	3.4	4.60	—	—	—	—	—	—	—	—	—	—	—	32.6	—
119.2	Уборная	3.4	4.60	—	—	—	—	—	—	—	—	—	—	—	32.6	—
119.3	Уборная ММГН	6.8	4.60	—	—	—	—	—	—	—	—	—	—	10.1	36.3	—
119.4	ПУИ	4.0	4.60	—	—	—	—	—	—	—	—	—	—	—	35.4	—
120	Арендное помещение	354.5	4.60	—	—	—	—	—	—	—	—	—	—	142.9	171.6	—
120.1	Уборная ММГН	5.1	4.60	—	—	—	—	—	—	—	—	—	—	8.7	31.7	—
120.2	ПУИ	4.0	4.60	—	—	—	—	—	—	—	—	—	—	6.9	24.8	—
120.3	Кладовая	11.9	4.60	—	—	—	—	—	—	—	—	—	—	31.3	32.2	—
121	Арендное помещение	353.6	4.60	—	—	—	—	—	—	—	—	—	—	84.2	154.6	—
121.1	Уборная ММГН	5.0	4.60	—	—	—	—	—	—	—	—	—	—	8.3	12.0	—
121.2	ПУИ	4.1	4.60	—	—	—	—	—	—	—	—	—	—	—	18.9	—
126	Офис управляющей компании	26.8	3.50	—	—	—	—	26.8	26.8	26.8	26.8	—	—	39.6	68.6	68.6
127	Серверная	15.2	4.60	—	—	—	—	15.2	15.2	15.2	—	—	—	74.5	85.6	85.6
128	Лестничная клетка	35.5	4.90	—	—	—	—	—	—	—	—	—	—	—	—	—
итого:		1712.7		—	—	105.4	—	82.2	205.9	205.9	116.0	—	145.7	817.2	1505.9	674.7

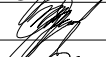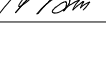						25-06-21-РП-АР					
						Санкт-Петербург, Большой Сампсониевский проспект, 66, литера И					
изм.	кол.уч.	лист	N док.	подпись	дата						
ГИП		Халин			27.01.26	ВОССОЗДАНИЕ ИСТОРИЧЕСКОГО ЗДАНИЯ ПУТЕМ СТРОИТЕЛЬСТВА БИЗНЕС-ЦЕНТРА НА МЕСТЕ УТРАЧЕННОГО ИСТОРИЧЕСКОГО ЗДАНИЯ С ВОССТАНОВЛЕНИЕМ ВНЕШНЕГО ОБЛИКА ИСТОРИЧЕСКОГО ЗДАНИЯ			стадия	лист	листов
ГАП		Халин			27.01.26				РД	23.3	
Архитектор		Мательский			27.01.26						
						Ведомость отделки Лист 3					

						БС66-РЕФ-АР			
						Санкт-Петербург, Большой Сампсониевский пр., 66, лит. И			
Изм.	Колуч.	Лист	№ док.	Подп.	Дата	Материалы проекта	Стадия	Лист	Листов
Разраб.							Р	89	
Оформил									
Н. контр.						Архитектурные решения	ИП Лаврентьева А.В.		
ГИП									

Согласовано

Взам. инб. №



Подп. и дата

Инб. № подл.

N	название помещения	площадь помещения, м²	высота помещения, м	ПОЛ					ПОТОЛОК			СТЕНЫ				
				Упроченный верхний слой LEV. TOP QUARTZ	Полурепановый наливной состав ТЕХНОКОЛЬ TAKOR FLOOR 720 с добавл. кварц. песка	Плитка керамогранитная, KERAMA MARRAZZI PRO СТОУН серый светлый обрезной 600х600х9 R10	Плитка керамогранитная, УРАЛЬСКИЙ ГРАНИТ УФО02А Светло-серый 300х300х12 R12	Антистатический линолеум Tarkett ACCZENT MINERAL AS GRIT 3	Шпаклевка финишная Knauf PomBang Паста Профи	Окраска матовой водоэмulsionной краской Tikkurila/Tikkiväa Euro Power 7, RAL 9003	ГКЛВ по каркасу, КНАУФ П113	Плинтус из керамогранитной плитки Estima Newport Light Grey, 405х405х8, Н=100мм, п.м	Плитка керамогранитная, Estima Newport Light Grey, 405х405х8мм	Штукатурка гипсовая Knauf МП-75 машинная	Шпаклевка финишная Knauf PomBang Паста Профи	Окраска матовой водоэмulsionной краской Tikkurila/Tikkiväa Euro Power 7, RAL 9003
ЭКСПЛИКАЦИЯ ПОМЕЩЕНИЙ НА ОТМЕТКЕ 4.900																
201	Коридор	79.4	4.00	—	—	—	—	—	—	—	—	—	—	—	—	—
202	Коридор	50.7	4.00	—	—	—	—	—	—	—	—	—	—	—	—	—
203	Коридор	78.4	4.00	—	—	—	—	—	—	—	—	—	—	—	—	—
204	Лифтовый холл	12.8	4.00	—	—	—	—	—	—	—	—	—	—	—	—	—
205	Лестничная клетка	22.1	4.30	—	—	—	—	—	—	—	—	—	—	—	—	—
206	Лестничная клетка	22.5	4.30	—	—	—	—	—	—	—	—	—	—	—	—	—
207	Лестничная клетка	21.1	4.30	—	—	—	—	—	—	—	—	—	—	—	—	—
208	Зона безопасности ММГН	9.3	4.00	—	—	—	—	—	—	—	—	—	—	—	—	—
209	ПУИ	7.5	3.50	—	—	—	—	—	—	—	—	—	—	—	—	—
210	Уборная ММНГ	6.4	3.50	—	—	—	—	—	—	—	—	—	—	—	—	—
211	Умывальная	11.9	3.50	—	—	—	—	—	—	—	—	—	—	—	—	—
212	Санузел	24.5	3.50	—	—	—	—	—	—	—	—	—	—	—	—	—
213	Умывальная	11.8	3.50	—	—	—	—	—	—	—	—	—	—	—	—	—
214	Санузел	22.6	3.50	—	—	—	—	—	—	—	—	—	—	—	—	—
215	Кроссовая	11.2	4.00	—	—	—	—	11.2	11.2	11.2	—	—	—	55.3	55.3	55.3
216	Офисное помещение	283.0	4.00	—	—	—	—	—	—	—	—	—	—	7.5	123.3	—
217	Офисное помещение	524.8	4.00	—	—	—	—	—	—	—	—	—	—	26.3	177.8	—
217.1	Переговорная	30.2	4.00	—	—	—	—	—	—	—	—	—	—	—	22.4	—
217.2	Кладовая	6.1	4.00	—	—	—	—	—	—	—	—	—	—	21.6	17.3	—
218	Офисное помещение	316.9	4.00	—	—	—	—	—	—	—	—	—	—	93.6	172.5	—
219	Офисное помещение	410.7	4.00	—	—	—	—	—	—	—	—	—	—	126.0	213.6	—
220	Кроссовая	7.9	4.00	—	—	—	—	7.9	7.9	7.9	—	—	—	46.9	46.9	46.9
итого:		1971.8		—	—	—	—	19.1	19.1	19.1	—	—	—	377.2	829.1	102.2

УСЛОВНЫЕ ОБОЗНАЧЕНИЯ

- Отделку помещений см. дизайн-проект
- Арендные помещения

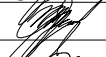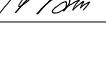						25-06-21-РП-АР					
						Санкт-Петербург, Большой Сампсониевский проспект, 66, литера И					
изм.	кол.уч.	лист	N док.	подпись	дата						
ГИП		Халин			27.01.26	ВОССОЗДАНИЕ ИСТОРИЧЕСКОГО ЗДАНИЯ ПУТЕМ СТРОИТЕЛЬСТВА БИЗНЕС-ЦЕНТРА НА МЕСТЕ УТРАЧЕННОГО ИСТОРИЧЕСКОГО ЗДАНИЯ С ВОССТАНОВЛЕНИЕМ ВНЕШНЕГО ОБЛИКА ИСТОРИЧЕСКОГО ЗДАНИЯ			стадия	лист	листов
ГАП		Халин			27.01.26				РД	23.4	
Архитектор		Мательский			27.01.26						
						Ведомость отделки Лист 4					

						БС66-РЕФ-АР			
						Санкт-Петербург, Большой Сампсониевский пр., 66, лит. И			
Изм.	Колуч.	Лист	№ док.	Подп.	Дата	Материалы проекта	Стадия	Лист	Листов
Разраб.							Р	90	
Оформил									
						Архитектурные решения	ИП Лаврентьева А.В.		
Н. контр.									
ГИП									

Согласовано

Взам. инб. №

Подп. и дата

Инб. № подл.

N	название помещения	площадь помещения, м²	высота помещения, м	ПОЛ					ПОТОЛОК			СТЕНЫ					
				Упроченный Верхний слой LEVEL TOP QUARTZ	Полуретановый наливной состав ТЕХНОКОЛЬ TAKOR FLOOR 720 с добавл. кварц. песка	Плитка керамогранитная, KERAMA MARRAZZI PRO СТОН серый светлый обрезной 600х600х9 R10	Плитка керамогранитная, УРАЛЬСКИЙ ГРАНИТ У9002А Светло-серый 300х300х12 R12	Антистатический линолеум Tarket ACCZENT MINERAL AS GRIT 3	Шпаклевка финишная Knauf Rotband Паста Профи	Окраска матовой Водоэмульсионной краской Tikkrila/Tikkiala Euro Power 7, RAL 9003	ГКВВ по каркасу, КНАУФ ПП13	Плинтус из керамогранитной плитки Estima Newport Light Grey, 403х403х8, Н=100мм, п.м	Плитка керамогранитная, Estima Newport Light Grey, 403х403х8мм	Штукатурка гипсовая Knauf МП-75 машинная	Шпаклевка финишная Knauf Rotband Паста Профи	Окраска матовой Водоэмульсионной краской Tikkrila/Tikkiala Euro Power 7, RAL 9003	
ЭКСПЛИКАЦИЯ ПОМЕЩЕНИЙ НА ОТМЕТКЕ 9.200																	
301	Коридор	79.4	4.00	—	—	—	—	—	—	—	—	—	—	—	—	—	—
302	Коридор	50.7	4.00	—	—	—	—	—	—	—	—	—	—	—	—	—	—
303	Коридор	78.4	4.00	—	—	—	—	—	—	—	—	—	—	—	—	—	—
304	Лифтовый холл	12.8	4.00	—	—	—	—	—	—	—	—	—	—	—	—	—	—
305	Лестничная клетка	22.6	4.30	—	—	—	—	—	—	—	—	—	—	—	—	—	—
306	Лестничная клетка	23.0	4.30	—	—	—	—	—	—	—	—	—	—	—	—	—	—
307	Лестничная клетка	21.1	4.30	—	—	—	—	—	—	—	—	—	—	—	—	—	—
308	Зона безопасности ММГН	9.3	4.00	—	—	—	—	—	—	—	—	—	—	—	—	—	—
309	ПУИ	7.5	3.50	—	—	—	—	—	—	—	—	—	—	—	—	—	—
310	Уборная ММНГ	6.4	3.50	—	—	—	—	—	—	—	—	—	—	—	—	—	—
311	Умывальная	11.9	3.50	—	—	—	—	—	—	—	—	—	—	—	—	—	—
312	Санузел	24.5	3.50	—	—	—	—	—	—	—	—	—	—	—	—	—	—
313	Умывальная	11.8	3.50	—	—	—	—	—	—	—	—	—	—	—	—	—	—
314	Санузел	22.6	3.50	—	—	—	—	—	—	—	—	—	—	—	—	—	—
315	Кроссовая	11.2	4.00	—	—	—	—	11.2	11.2	11.2	—	—	—	55.3	55.3	55.3	—
316	Офисное помещение	283.0	4.00	—	—	—	—	—	—	—	—	—	—	7.5	123.3	—	—
317	Офисное помещение	422.3	4.00	—	—	—	—	—	—	—	—	—	—	11.2	159.4	—	—
317.1	Холл	16.4	4.00	—	—	—	—	—	—	—	—	—	—	—	32.6	—	—
317.2	Переговорная	32.1	4.00	—	—	—	—	—	—	—	—	—	—	—	49.6	—	—
317.3	Холл	24.6	4.00	—	—	—	—	—	—	—	—	—	—	11.6	12.5	—	—
317.4	Переговорная	26.6	4.00	—	—	—	—	—	—	—	—	—	—	1.1	29.5	—	—
317.5	Переговорная	34.3	4.00	—	—	—	—	—	—	—	—	—	—	1.1	29.0	—	—
318	Офисное помещение	316.9	4.00	—	—	—	—	—	—	—	—	—	—	93.6	172.5	—	—
319	Офисное помещение	411.1	4.00	—	—	—	—	—	—	—	—	—	—	126.0	213.6	—	—
320	Кроссовая	7.9	4.00	—	—	—	—	7.9	7.9	7.9	—	—	—	46.9	46.9	46.9	—
итого:		1968.4		—	—	—	—	19.1	19.1	19.1	—	—	—	354.3	924.2	102.2	—

УСЛОВНЫЕ ОБОЗНАЧЕНИЯ

Отделку помещений см. дизайн-проект

Арендные помещения

						25-06-21-РП-АР					
						Санкт-Петербург, Большой Сампсониевский проспект, 66, литера И					
изм.	кол.уч.	лист	N док.	подпись	дата	ВОССОЗДАНИЕ ИСТОРИЧЕСКОГО ЗДАНИЯ ПУТЕМ СТРОИТЕЛЬСТВА БИЗНЕС-ЦЕНТРА НА МЕСТЕ УТРАЧЕННОГО ИСТОРИЧЕСКОГО ЗДАНИЯ С ВОССТАНОВЛЕНИЕМ ВНЕШНЕГО ОБЛИКА ИСТОРИЧЕСКОГО ЗДАНИЯ	стадия	лист	листов		
ГИП		Халин			27.01.26		РД	23.5			
ГАП		Халин			27.01.26						
Архитектор		Мательский			27.01.26	Ведомость отделки Лист 5					

						БС66-РЕФ-АР			
						Санкт-Петербург, Большой Сампсониевский пр., 66, лит. И			
Изм.	Колуч.	Лист	№ док.	Подп.	Дата	Материалы проекта	Стадия	Лист	Листов
Разраб.							Р	91	
Оформил									
Н. контр.						Архитектурные решения	ИП Лаврентьева А.В.		
ГИП									

N	название помещения	площадь помещения, м ²	высота помещения, м	ПОЛ					ПОТОЛОК			СТЕНЫ				
				Упроченный верхний слой LEVEL TOP QUARTZ	Полурепановый наливной состав ТЕХНОНИКОЛЬ TAKOR FLOOR 720 с добавл. кварц. песка	Плитка керамогранитная, KERAMA MARRAZZI PRO STONE серый светлый обрезной 600x600x9 R10	Плитка керамогранитная, УРАЛЬСКИЙ ГРАНИТ УФО02А Светло-серый 300x300x12 R12	Антистатический линолеум Tarkett ACCZENT MINERAL AS GRIT 3	Шпаклевка финишная Knauf Rotband Паста Профи	Окраска матовой водоэмульсионной краской Tikkurila/Tikkiväa Euro Power 7, RAL 9003	ГКЛВ по каркасу, КНАУФ ПП13	Плитуус из керамогранитной плитки Estima Newport Light Grey, 405x405x8, H=100мм, п.м	Плитка керамогранитная, Estima Newport Light Grey, 405x405x8мм	Штукатурка гипсовая Knauf МП-75 машинная	Шпаклевка финишная Knauf Rotband Паста Профи	Окраска матовой водоэмульсионной краской Tikkurila/Tikkiväa Euro Power 7, RAL 9003
ЭКСПЛИКАЦИЯ ПОМЕЩЕНИЙ НА ОТМЕТКЕ 13.500																
401	Коридор	97.6	4.83–5.01	–	–	–	–	–	–	–	–	–	–	–	–	–
402	Лифтовый холл	12.8	4.75–4.96	–	–	–	–	–	–	–	–	–	–	–	–	–
403	Лестничная клетка	6.6	4.05–4.73	–	–	–	–	–	–	–	–	–	–	–	–	–
404	Лестничная клетка	6.2	4.05–4.73	–	–	–	–	–	–	–	–	–	–	–	–	–
405	Лестничная клетка	8.3	4.76–5.08	–	–	–	–	–	–	–	–	–	–	–	–	–
406	Зона безопасности ММГН	9.3	4.75–4.96	–	–	–	–	–	–	–	–	–	–	–	–	–
407	ПУИ	7.3	3.50	–	–	–	–	–	–	–	–	–	–	–	–	–
408	Уборная ММНГ	6.4	3.50	–	–	–	–	–	–	–	–	–	–	–	–	–
409	Умывальная	11.8	3.50	–	–	–	–	–	–	–	–	–	–	–	–	–
410	Санузел	24.2	3.50	–	–	–	–	–	–	–	–	–	–	–	–	–
411	Умывальная	11.7	3.50	–	–	–	–	–	–	–	–	–	–	–	–	–
412	Санузел	22.2	3.50	–	–	–	–	–	–	–	–	–	–	–	–	–
413	Кроссовая	11.2	4.75–5.08	–	–	–	–	11.2	11.2	11.2	–	–	–	55.3	55.3	55.3
414	Помещение холодильного центра	49.3	4.75–5.08	–	–	–	49.3	–	49.3	49.3	–	–	–	91.3	159.4	159.4
415	Венткамера	63.1	4.05–4.73	–	–	–	63.1	–	63.1	63.1	–	–	–	95.9	135.1	135.1
416	Коридор	49.1	4.63–5.08	–	–	–	–	–	–	–	–	–	–	–	–	–
417	Тамбур	7.4	4.75–4.88	–	–	7.4	–	–	7.4	7.4	–	–	–	37.5	59.9	59.9
418	Офисное помещение	295.5	4.07–5.08	–	–	–	–	–	–	–	–	–	–	85.2	106.3	–
419	Офисное помещение	314.8	4.07–4.82	–	–	–	–	–	–	–	–	–	–	102.8	230.8	–
420	Офисное помещение	254.2	4.07–4.82	–	–	–	–	–	–	–	–	–	–	94.2	161.9	–
421	Офисное помещение	147.4	4.07–5.02	–	–	–	–	–	–	–	–	–	–	–	105.8	–
422	Коридор	8.7	4.63–5.08	–	–	–	–	–	–	–	–	–	–	–	–	–
итого:		1425.1		–	–	7.4	112.4	11.2	131.0	131.0	–	–	–	562.2	1014.5	409.7

УСЛОВНЫЕ ОБОЗНАЧЕНИЯ

Отделку помещений см. дизайн–проект

Арендные помещения

						25–06–21–РП–АР				
						Санкт–Петербург, Большой Сампсониевский проспект, 66, литера И				
изм.	кол.уч.	лист	N док.	подпись	дата	ВОССОЗДАНИЕ ИСТОРИЧЕСКОГО ЗДАНИЯ ПУТЕМ СТРОИТЕЛЬСТВА БИЗНЕС–ЦЕНТРА НА МЕСТЕ УТРАЧЕННОГО ИСТОРИЧЕСКОГО ЗДАНИЯ С ВОССТАНОВЛЕНИЕМ ВНЕШНЕГО ОБЛИКА ИСТОРИЧЕСКОГО ЗДАНИЯ	стадия	лист	листов	
ГИП		Халин			27.01.26		РД	23.6		
ГАП		Халин			27.01.26					
Архитектор		Мательский			27.01.26					
						Ведомость отделки Лист 6				

						БС66-РЕФ-АР			
						Санкт-Петербург, Большой Сампсониевский пр., 66, лит. И			
Изм.	Колуч.	Лист	№ док.	Подп.	Дата	Материалы проекта	Стадия	Лист	Листов
Разраб.							Р	92	
Оформил									
Н. контр.						Архитектурные решения	ИП Лаврентьева А.В.		
ГИП									

Согласовано

Взам. инв. №
Подп. и дата
Инв. № подл.

СПЕЦИФИКАЦИЯ МАТЕРИАЛОВ

N	наименование	ед. изм.	кол–во
1	Монолитный железобетон	куб.м	см. КЖ
2	Металлические конструкции	–	см. КМ
3	Кладка из полнотелого кирпича шириной 120мм	куб.м	136.5
4	Кладка из полнотелого кирпича шириной 250мм	куб.м	24.9
5	Армирование кирпичной кладки, сетка Ø4ВрI с ячейками 50X50	м²	425.0
6	Стержни Ø6 А240, L=500мм, для анкеровки кирпичной кладки	шт.	1009
7	Длина примыканий кирпичной кладки к перекрытию, заполняемых уплотнителем ВИЛАТЕРМ или плотной минеральной ватой	п.м	319.3
8	Перемычки сборные железобетонные	шт.	см. л.19
9	Кладка из газобетонных блоков шириной 200мм, D600	куб.м	13.4
10	Кладка из газобетонных блоков шириной 250мм, D600	куб.м	231.9
11	Армирование газобетонной кладки, стержни Ø8 АIII	п.м	1928.4
12	Стержни Ø8 А240, L=700мм, для анкеровки газобетонной кладки	шт.	487
13	Длина примыканий газобетонной кладки к перекрытию, заполняемых плотной минеральной ватой	п.м	230.8
14	Перемычки сборные газобетонные	шт.	см. л.19
15	Наплавляемая гидроизоляция ТЕХНОЭЛАСТ ФУНДАМЕНТ ЭПП в 2 слоя, горизонтальная, на отм. –4.750	м²	см. КЖ
16	Гидроизоляция Полимочевина СИБУФОМ М/101	м²	см. КЖ
17	XPS ТЕХНОНИКОЛЬ CARBON PROF, 100мм, ниже отм. 0.600 (подвал, цоколь), узлы 1, 5	м²	см. КЖ
18	XPS ТЕХНОНИКОЛЬ CARBON PROF, 70мм, ниже отм. 0.600 (цоколь), узел 5	м²	13.3
19	XPS ТЕХНОНИКОЛЬ CARBON PROF, 50мм, ниже отм. 0.600 (цоколь), узел 1	м²	191.8
20	XPS ТЕХНОНИКОЛЬ CARBON PROF, 100мм, выше отм. 0.600 (терр.), узел 10	м²	67.6

ПРИМЕЧАНИЯ

1. Количественные показатели даны без учета запаса и перехлестов материалов.
2. Состав покрытий кровли см. л.21.
3. Состав СФТК VETONIT THERM MIN PRO:
- Грунтовка VETONIT PRIM MULTI UNIVERSAL
 - Клеевая смесь для монтажа теплоизоляции VETONIT FACADE MW FIX
 - Теплоизоляция VETONIT ШТУКАТУРНЫЙ ФАСАД (посчитана отдельно)
 - Усиленная армировочно–клеевая смесь VETONIT FACADE S100 FORCE
 - Сетка VETONIT FACADE 2000
 - Грунтовка VETONIT PRIM FACADE
 - Минеральная декоративная штукатурка VETONIT MIN DECOR, шуба
 - Фасадная силиконовая краска VETONIT TON SILIKON FIBRA, RAL9010

4. Состав СФТК VETONIT THERM CLINKER PRO:
- Грунтовка VETONIT PRIM MULTI UNIVERSAL
 - Усиленная армировочно–клеевая смесь VETONIT FACADE S100 FORCE
 - Теплоизоляция VETONIT ШТУКАТУРНЫЙ ФАСАД СТРОНГ (посчитана отдельно)
 - Армировочно–клеевая смесь VETONIT FACADE R200
 - Фасадная стеклосетка VETONIT FACADE 2600
 - Грунтовка VETONIT PRIM FACADE
 - Клеевой состав VETONIT MRAMOR
 - Клинкерная плитка (посчитана отдельно) / Затирка для швов VETONIT RAPID

N	наименование	ед. изм.	кол–во
21	XPS ТЕХНОНИКОЛЬ CARBON PROF, 50мм, выше отм. 0.600 (терр.), узел 10	м²	65.6
22	Покрытие кровли ПК–1 (см. примечания, п.2)	м²	1722.8
23	Покрытие кровли ПК–2 (см. примечания, п.2)	м²	495.4
24	Покрытие кровли ПК–3 (см. примечания, п.2)	м²	210.9
25	Покрытие кровли ПК–4 (см. примечания, п.2)	м²	17.9
26	ПВХ мембрана ТЕХНОНИКОЛЬ LOGICROOF V–RP для устройства кровельного водосточного желоба, RAL 7015	м²	449.9
27	Геотекстиль иглопробивной термофиксированный ТЕХНОНИКОЛЬ ПРОФ 300, 300г/м², для устройства кровельного водосточного желоба	м²	206.9
28	Профиль стальной оцинкованный, толщина 2мм, для устройства кровельного водосточного желоба, см. узел 4	п.м	262.0
29	Ограждение кровельное мет., ОГМ–01, шаг стоек ≈1000–1300мм, RAL7043	п.м	см. л.18
30	Ограждение лестничных маршей металлическое, ОГМ–02, ОГМ–03, нерж.	п.м	см. л.18
31	Ограждение наружного пандуса, ОГМ–04, нерж., см. узел 26	п.м	см. л.18
32	Ограждение стеклянное, триплекс, ОГС–01, ОГС–02, ОГС–03, установка в алюминиевый профиль, см. узел 9	п.м	см. л.18
33	Основание ОГС–01, ОГС–02, ОГС–03, сварной элемент (см. КМ) + ХЦП (толщина 10мм, Н=200мм) + минеральная вата, см. узел 9	п.м	63.1
34	Трапы	шт.	см. ВК
35	Противопожарный люк выхода на кровлю 2–го типа ХАММЕР НЕБОСКРЕБ, EI30, 900x1200мм в свету, RAL 7015	шт.	см. л.17
36	Козырек стеклянный, триплекс, на подвесах, вынос 1.5м, см. узел 30	шт.	см. л.17
37	Натуральный камень на клее и пиронах, известняк GONARE BEIGE LIMESTONE или аналог, 600x300x20 (цоколь), см. узлы 1, 5, 6, 25, 28	м²	110.6
38	Цементная штукатурка по сетке Ø4ВрI с ячейкой 50x50, 30мм (цоколь), см. узлы 1, 5, 6, 25	м²	129.0

						25-06-21-РП-АР			
						Санкт-Петербург, Большой Сампсониевский проспект, 66, литера И			
изм.	кол.уч.	лист	N док.	подпись	дата				
ГИП	Халин				27.01.26	ВОССОЗДАНИЕ ИСТОРИЧЕСКОГО ЗДАНИЯ ПУТЕМ СТРОИТЕЛЬСТВА БИЗНЕС-ЦЕНТРА НА МЕСТЕ УТРАЧЕННОГО ИСТОРИЧЕСКОГО ЗДАНИЯ С ВОССТАНОВЛЕНИЕМ ВНЕШНЕГО ОБЛИКА ИСТОРИЧЕСКОГО ЗДАНИЯ	стадия	лист	листов
ГАП	Халин				27.01.26		РД	24.1	
Архитектор	Мательский				27.01.26				
						Спецификация материалов Лист 1			

						БС66-РЕФ-АР			
						Санкт-Петербург, Большой Сампсониевский пр., 66, лит. И			
Изм.	Колуч.	Лист	№ док.	Подп.	Дата	Материалы проекта	Стадия	Лист	Листов
Разраб.							Р	93	
Оформил									
Н. контр.						Архитектурные решения	ИП Лаврентьева А.В.		
ГИП									

Согласовано

	Взам. инв. №		
	Подп. и дата		
	Инв. № подл.		

СПЕЦИФИКАЦИЯ МАТЕРИАЛОВ

N	наименование	ед. изм.	кол–во
39	Термообработанный гранит на клее (крыльцо в осях 20/Б–Г), см. узел 26	м ²	15.8
40	СФТК VETONIT THERM MIN PRO, RAL9010 (см. примечания, п.3)	м ²	1490.5
41	СФТК VETONIT THERM MIN PRO, наружная подшивка плиты 2 этажа, см. узел 8, RAL7043 (см. примечания, п.3)	м ²	224.1
42	СФТК VETONIT THERM MIN PRO, отделка мозаичной декоративной штукатуркой VETONIT PAS MARMOLIT, цвет K1 (НС–8.1–4)	м ²	184.7
43	СФТК VETONIT THERM CLINKER PRO, клинкерная плитка Feldhaus Klinker R307NF9 или аналог (см. примечания, п.4)	м ²	971.7
44	СФТК VETONIT THERM CLINKER PRO, клинкерная плитка Feldhaus Klinker R700NF9 или аналог (см. примечания, п.4)	м ²	159.8
45	Минераловатные плиты VETONIT ШТУКАТУРНЫЙ ФАСАД, 50мм	м ²	290.2
46	Минераловатные плиты VETONIT ШТУКАТУРНЫЙ ФАСАД, 100мм	м ²	551.6
47	Минераловатные плиты VETONIT ШТУКАТУРНЫЙ ФАСАД, 150мм	м ²	1090.3
48	Минераловатные плиты VETONIT ШТУКАТУРНЫЙ ФАСАД СТРОНГ, 50мм	м ²	126.2
49	Минераловатные плиты VETONIT ШТУКАТУРНЫЙ ФАСАД СТРОНГ, 100мм	м ²	599.2
50	Минераловатные плиты VETONIT ШТУКАТУРНЫЙ ФАСАД СТРОНГ, 150мм	м ²	507.7
51	ХЦП, 10мм, по каркасу, наружная подшивка плиты 2 этажа, см. узел 8	м ²	182.4
52	Шумопоглощ. панели SoundBlock ПШП, 100мм, тип стены НС–6, RAL9010	м ²	109.4
53	С–профиль ЛСТК, стоечный, 50х50х2, металлического каркаса для крепления панелей SoundBlock ПШП, тип стены НС–6, см. лист 8.5	п.м	26.2
54	П–профиль ЛСТК, направляющий, 50х50х2, металлического каркаса для крепления панелей SoundBlock ПШП, тип стены НС–6, см. лист 8.5	п.м	50.6
55	Омега–профиль ЛСТК, 50х50х2, металлического каркаса для крепления панелей SoundBlock ПШП, тип стены НС–6, см. лист 8.5	п.м	17.6
56	Шумопоглощ. панели SoundBlock ПШП, 80мм, RAL9010, на мет. каркасе, (шумопоглощающий экран)	м ²	96.9

ПРИМЕЧАНИЯ

1. Количественные показатели даны без учета запаса и перехлестов материалов.
2. Состав покрытий кровли см. л.21.
3. Состав СФТК VETONIT THERM MIN PRO:
- Грунтовка VETONIT PRIM MULTI UNIVERSAL
 - Клеевая смесь для монтажа теплоизоляции VETONIT FACADE MW FIX
 - Теплоизоляция VETONIT ШТУКАТУРНЫЙ ФАСАД (посчитана отдельно)
 - Усиленная армировочно–клеевая смесь VETONIT FACADE S100 FORCE
 - Сетка VETONIT FACADE 2000
 - Грунтовка VETONIT PRIM FACADE
 - Минеральная декоративная штукатурка VETONIT MIN DECOR, шуба
 - Фасадная силиконовая краска VETONIT TON SILIKON FIBRA, RAL9010

4. Состав СФТК VETONIT THERM CLINKER PRO:

- Грунтовка VETONIT PRIM MULTI UNIVERSAL
- Усиленная армировочно–клеевая смесь VETONIT FACADE S100 FORCE
- Теплоизоляция VETONIT ШТУКАТУРНЫЙ ФАСАД СТРОНГ (посчитана отдельно)
- Армировочно–клеевая смесь VETONIT FACADE R200
- Фасадная стеклосетка VETONIT FACADE 2600
- Грунтовка VETONIT PRIM FACADE
- Клеевой состав VETONIT MRAMOR
- Клинкерная плитка (посчитана отдельно) / Затирка для швов VETONIT RAPID

N	наименование	ед. изм.	кол–во
57	Штукатурка цементная VETONIT TT40 фасадная по металлической штукатурной сетке, 10мм (свесы кровли)	м ²	222.6
58	Силикатно–силиконовая декоративная штукатурка VETONIT PAS EXTRACLEAN, армированная сеткой из стекловолокна, RAL9010 (свесы кровли)	м ²	222.6
59	Фасадные панели кассетного типа из алюминия с матовым полимерным покрытием, RAL9010 (перголы террасы), см. узлы 32, 36, 37, 38, 39	м ²	230.3
60	Водосточные трубы, Ø100мм, RAL7043	п.м	241.6
61	Отводы водосточных труб, Ø100мм, RAL7043	шт.	16
62	ПВХ Воронка экструдированная ТЕХНОНИКОЛЬ TERMOCLIP 110х240мм + Муфта переходная TERMOCLIP Ø110/90мм	шт.	16
63	Отлив цокольный, оцинкованная сталь, толщина 0.5мм, полимерное покрытие, RAL7043, костыль с шагом 500мм, см. узлы 1, 5, 6, 28	п.м	184.3
64	Отлив оконный, оцинкованная сталь, толщина 0.5мм, полимерное покрытие, RAL7043, костыль с шагом 500мм, см. узел 1	п.м	186.0
65	Отлив парапетный на кровле, оцинкованная сталь, толщина 0.5мм, полимерное покрытие, RAL7043, костыль с шагом 500мм, см. узел 4	п.м	264.0
66	Отлив парапетный на террасе, оцинкованная сталь, толщина 0.5мм, полимерное покрытие, RAL7043, костыль с шагом 500мм, см. узел 9	п.м	63.1
67	Отлив на фасадной пластике, оцинкованная сталь, толщина 0.5мм, полимерное покрытие, RAL7043, костыль с шагом 500мм, см. узел 2	п.м	375.0
68	Обрамленный прессованный настил STANDARTPARK, 2000х1500, см. узел 20	шт.	3
69	Грязезащитная алюминиевая решетка STANDARTPARK Щетка+Резина+Скребок, 2000х2050мм, см. узел 20	шт.	1
70	Грязезащитная алюминиевая решетка STANDARTPARK Щетка+Резина+Скребок, 2000х2100мм, см. узел 20	шт.	2
71	Заполнения наружных дверных проемов	шт.	см. л.14
72	Заполнения внутренних дверных проемов	шт.	см. л.15

						25-06-21-РП-АР			
						Санкт-Петербург, Большой Сампсониевский проспект, 66, литера И			
изм.	кол.уч.	лист	N док.	подпись	дата				
ГИП		Халин			27.01.26	ВОССОЗДАНИЕ ИСТОРИЧЕСКОГО ЗДАНИЯ ПУТЕМ СТРОИТЕЛЬСТВА БИЗНЕС-ЦЕНТРА НА МЕСТЕ УТРАЧЕННОГО ИСТОРИЧЕСКОГО ЗДАНИЯ С ВОССТАНОВЛЕНИЕМ ВНЕШНЕГО ОБЛИКА ИСТОРИЧЕСКОГО ЗДАНИЯ	стадия	лист	листов
ГАП		Халин			27.01.26		РД	24.2	
Архитектор		Мательский			27.01.26				
Спецификация материалов Лист 2									

						БС66-РЕФ-АР			
						Санкт-Петербург, Большой Сампсониевский пр., 66, лит. И			
Изм.	Колуч.	Лист	№ док.	Подп.	Дата	Материалы проекта	Стадия	Лист	Листов
Разраб.							Р	94	
Оформил									
						Архитектурные решения	ИП Лаврентьева А.В.		
Н. контр.									
ГИП									

Согласовано

	Взам. инв. №		
	Подп. и дата		
	Инв. № подл.		

СПЕЦИФИКАЦИЯ МАТЕРИАЛОВ

N	наименование	ед. изм.	кол-во
73	Заполнения наружных оконных проемов	шт.	см. л.12.2
74	Подоконная доска, ПВХ, ширина 250мм, толщина 20мм, высота капиноса 40мм, цвет белый матовый (если иное не указано в дизайн-проекте)	п.м	383.7
75	Подъемно-секционные ворота PROTREND АЛЮТЕХ	шт.	см. л.16
76	Ламельные решетки	шт.	см. л.17
77	Наружные витражи	шт.	см. л.12.2
78	Внутренние витражи	шт.	см. л.13.2
79	Полы	м ²	см. л.20.1-3
80	Каркасные перегородки, тип С-4.1, тип КНАУФ С112	м ²	1836.0
81	Каркасные перегородки, тип С-4.2, тип КНАУФ С112	м ²	690.4
82	Каркасные перегородки, тип С-4.3, тип КНАУФ С112	м ²	232.2
83	Каркасные перегородки, тип С-4.4, тип КНАУФ С112	м ²	52.5
84	Каркасные перегородки, тип С-4.5, тип КНАУФ С112	м ²	30.3
85	Облицовки по каркасу, тип С-5.1, тип КНАУФ С626	м ²	75.9
86	Облицовки по каркасу, тип С-5.2, тип КНАУФ С626	м ²	55.0
87	Облицовки по каркасу, тип С-5.3, тип КНАУФ С626	м ²	532.4
88	Облицовки по каркасу, тип С-5.4, тип КНАУФ С626	м ²	465.5
89	Колесоотбойник резиновый	шт.	см. л.17
90	Сантехнические приборы	шт.	см. ВК
91	Радиаторы и конвекторы отопления	шт.	см. ОБ1
92	ПВХ дорожка ТЕХНОНИКОЛЬ LOGICROOF WALKWAY PUZZLE	п.м	359
93	Уголок 50х5, оцинкованный, см. узлы 16.1-3	п.м	30.2


ПРИМЕЧАНИЯ

1. Количественные показатели даны без учета запаса и перехлестов материалов.
2. Состав покрытий кровли см. л.21.
3. Состав СФТК VETONIT THERM MIN PRO:
- Грунтовка VETONIT PRIM MULTI UNIVERSAL
 - Клеевая смесь для монтажа теплоизоляции VETONIT FACADE MW FIX
 - Теплоизоляция VETONIT ШТУКАТУРНЫЙ ФАСАД (посчитана отдельно)
 - Усиленная армировочно-клеевая смесь VETONIT FACADE S100 FORCE
 - Сетка VETONIT FACADE 2000
 - Грунтовка VETONIT PRIM FACADE
 - Минеральная декоративная штукатурка VETONIT MIN DECOR, шуба
 - Фасадная силиконовая краска VETONIT TON SILIKON FIBRA, RAL9010

4. Состав СФТК VETONIT THERM CLINKER PRO:

- Грунтовка VETONIT PRIM MULTI UNIVERSAL
- Усиленная армировочно-клеевая смесь VETONIT FACADE S100 FORCE
- Теплоизоляция VETONIT ШТУКАТУРНЫЙ ФАСАД СТРОНГ (посчитана отдельно)
- Армировочно-клеевая смесь VETONIT FACADE R200
- Фасадная стеклосетка VETONIT FACADE 2600
- Грунтовка VETONIT PRIM FACADE
- Клеевой состав VETONIT MRAMOR
- Клинкерная плитка (посчитана отдельно) / Затирка для швов VETONIT RAPID





N	наименование	ед. изм.	кол-во
94	Прессованный оцинкованный настил 580х580, ячейка 33х11, несущая полоса 45х4, см. узлы 16.1-3	шт.	4
95	Прессованный оцинкованный настил 1080х580, ячейка 33х11, несущая полоса 45х4, см. узлы 16.1-3	шт.	5
96	Прессованный оцинкованный настил 1080х680, ячейка 33х11, несущая полоса 45х4, см. узлы 16.1-3	шт.	1
97	Факверк ламельной решетки РШ-1, труба 100х50х4, RAL7043	п.м	5.7
98	Факверк секционных ворот ВР-1, труба 80х120х4, RAL7043	п.м	16.4
99	Верт. мет. лестница ЛВ-1, ТИП П1-1, ГОСТ Р 53254-2009, RAL7043	шт.	см. л.17
100	Верт. мет. лестница ЛВ-2, ТИП П1-1, ГОСТ Р 53254-2009, RAL7043	шт.	см. л.17
101	Усиленный профиль КНАУФ UA, 100х40х2, обрамление проемов противопожарных дверей в каркасных перегородках	п.м	101.4
102	Сэндвич-панели, наполнитель минеральная вата, 120мм, наружная сторона RAL7024, внутренняя сторона RAL9016	м ²	29.5
103	Профлист С10 по каркасу (100мм) с заполнением мин. ватой, RAL7024	м ²	38.7
104	Лоток водоотводный STANDARTPARK POLYMAX DRIVE DN100 Н76 пластиковый с решеткой щелевой чугунной D400	п.м	131.7
105	Лоток водоотводный STANDARTPARK BETOMAX DN200 Н335 бетонный с решеткой щелевой чугунной D400, с пескоуловителем	п.м	3.0
106	Лоток CompoMax Basic, DN100, h60, усиленный, с вертикальным отводом, решетка Basic DN100 из высокопрочного чугуна ВЧ С250	п.м	36.4
107	Нагставной элемент SitaTrendy с соединительным фартуком + Кровельная воронка SitaTrendy с соединительным фартуком + Дренажное кольцо для воронок SitaTrendy из нержавеющей стали	шт.	3

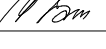						25-06-21-РП-АР			
						Санкт-Петербург, Большой Сампсониевский проспект, 66, литера И			
изм.	кол.уч.	лист	N док.	подпись	дата				
ГИП		Халин			27.01.26	ВОССОЗДАНИЕ ИСТОРИЧЕСКОГО ЗДАНИЯ ПУТЕМ СТРОИТЕЛЬСТВА БИЗНЕС-ЦЕНТРА НА МЕСТЕ УТРАЧЕННОГО ИСТОРИЧЕСКОГО ЗДАНИЯ С ВОССТАНОВЛЕНИЕМ ВНЕШНЕГО ОБЛИКА ИСТОРИЧЕСКОГО ЗДАНИЯ	стадия	лист	листов
ГАП		Халин			27.01.26		РД	24.3	
Архитектор		Мательский			27.01.26				
						Спецификация материалов Лист 3			



						БС66-РЕФ-АР			
						Санкт-Петербург, Большой Сампсониевский пр., 66, лит. И			
Изм.	Колуч.	Лист	№ док.	Подп.	Дата	Материалы проекта	Стадия	Лист	Листов
Разраб.							Р	95	
Оформил									
Н. контр.						Архитектурные решения	ИП Лаврентьева А.В.		
ГИП									

Согласовано				
Инд. № подл.	Подп. и дата	Взам. инд. №		

РАЗРЕЗ 1-1

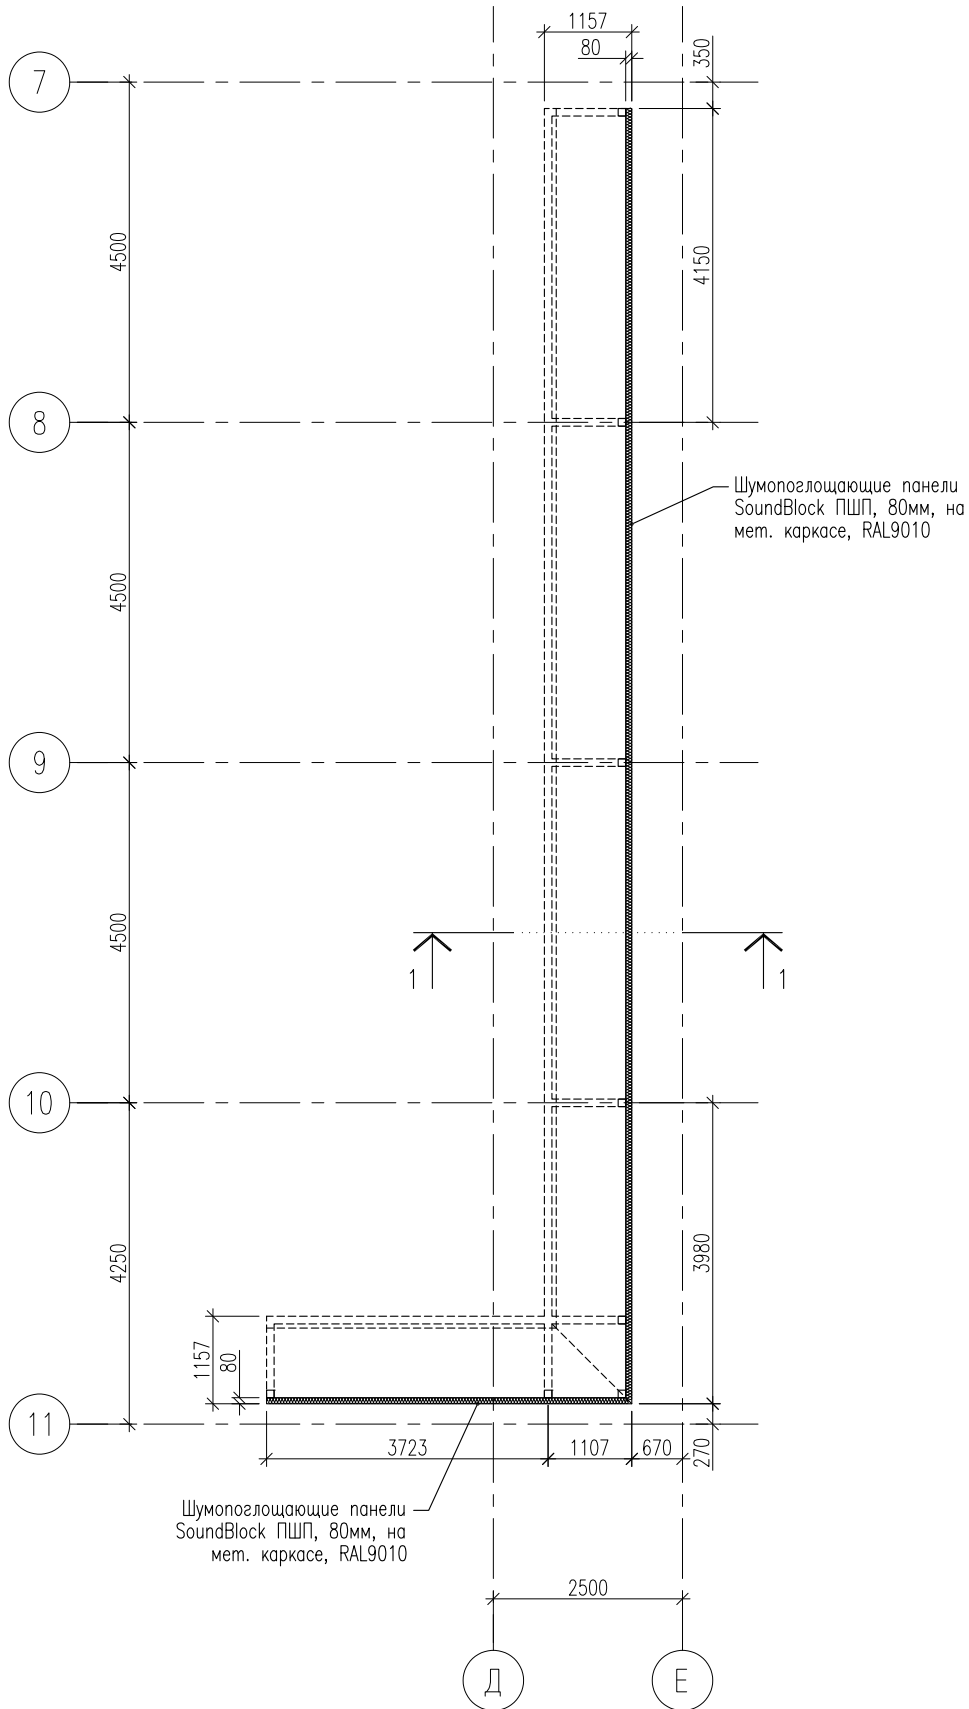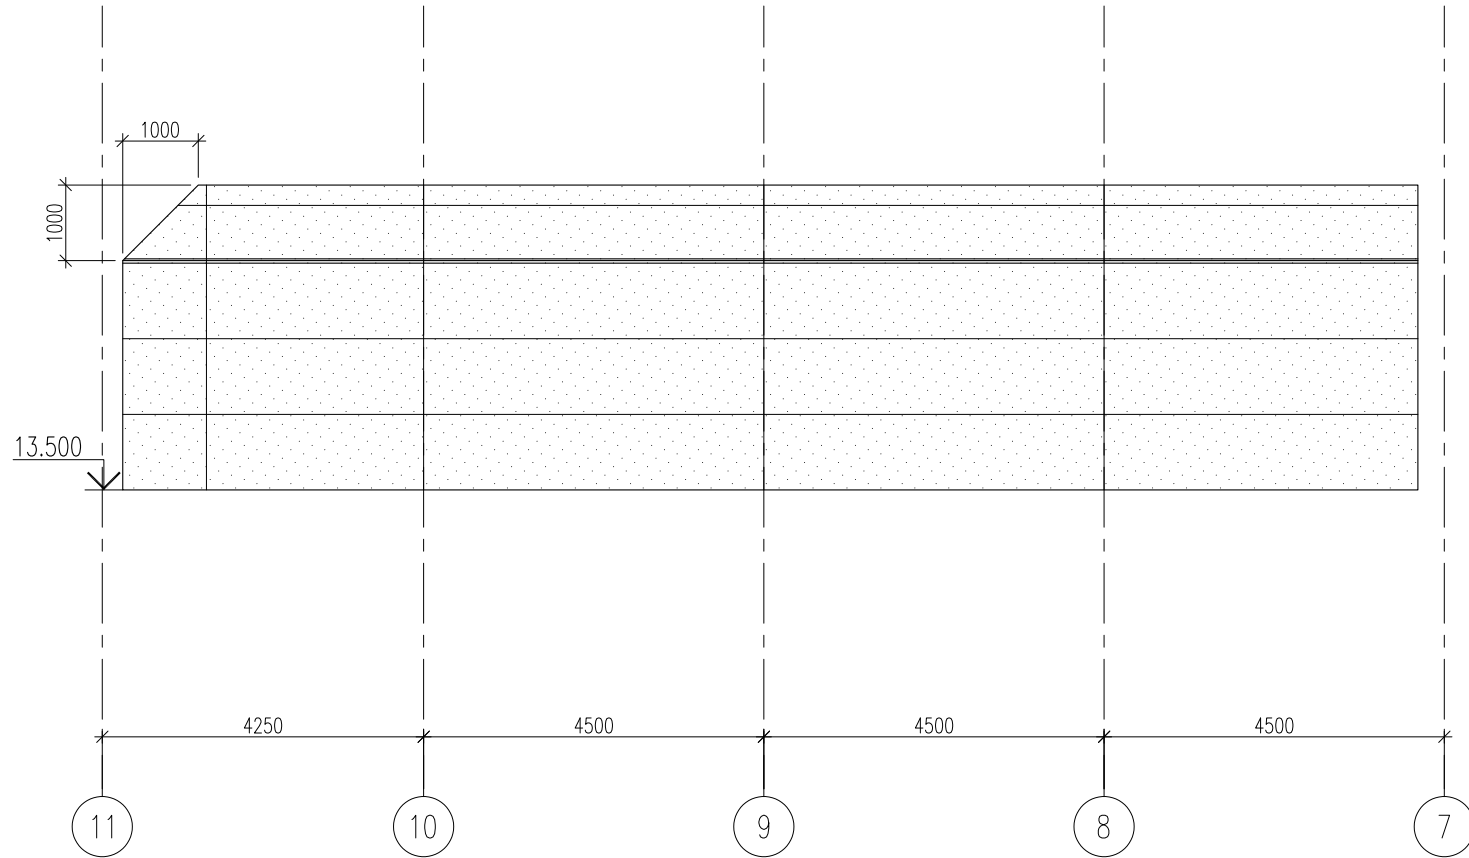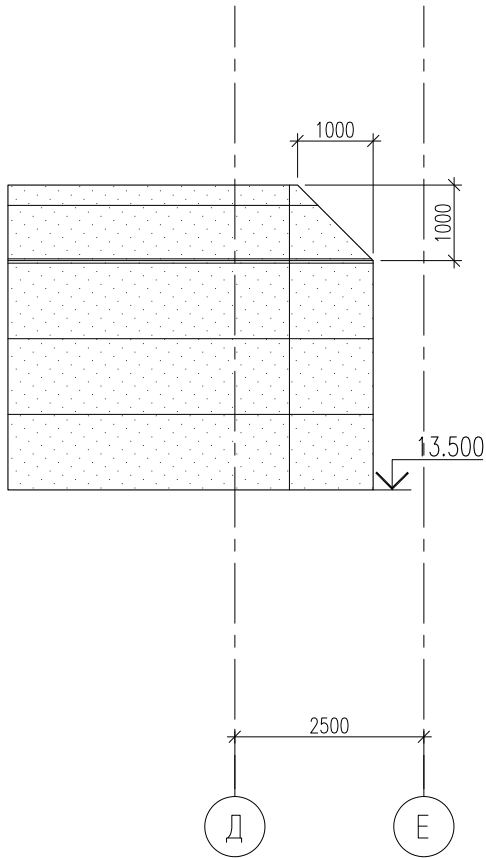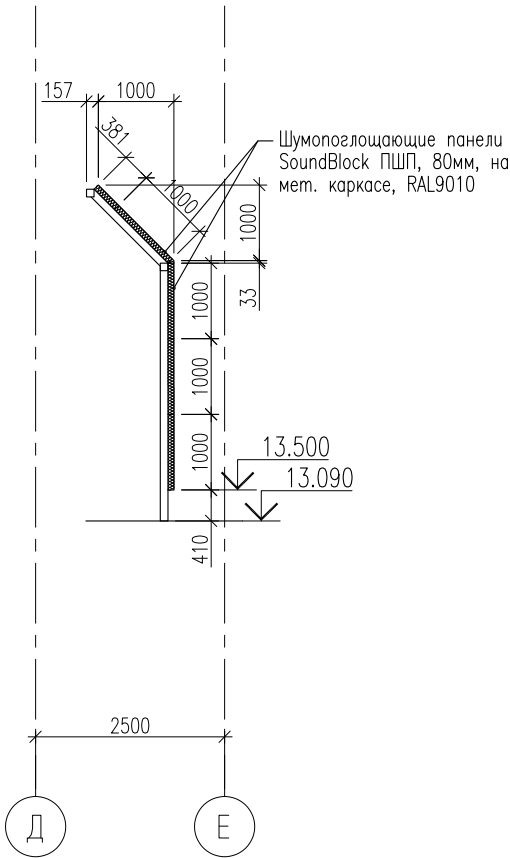

РАСКЛАДКА СЭНДВИЧ-ПАНЕЛЕЙ

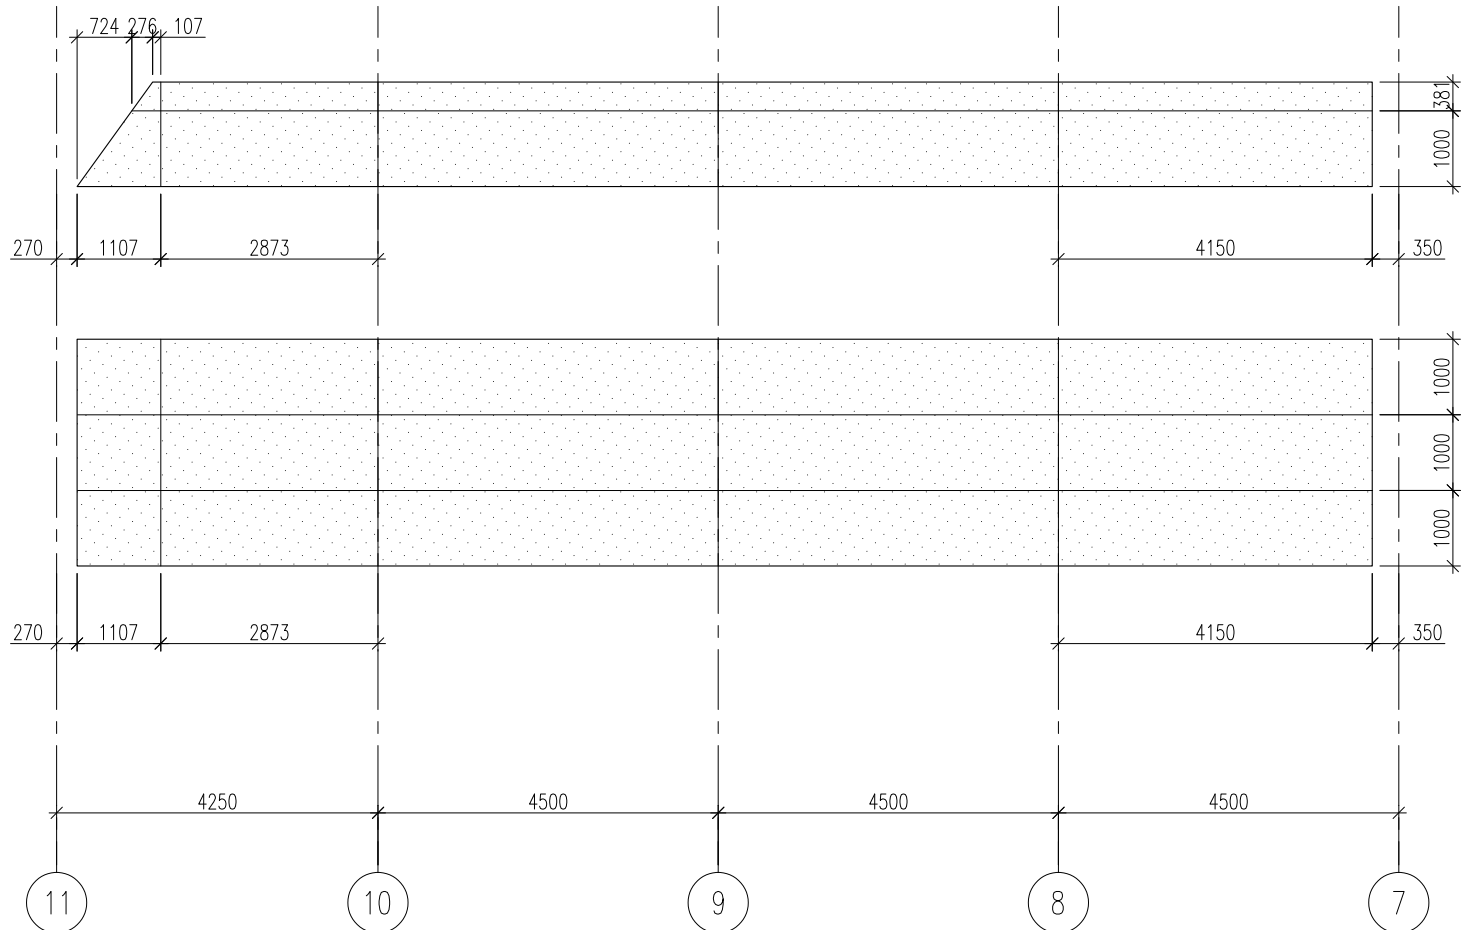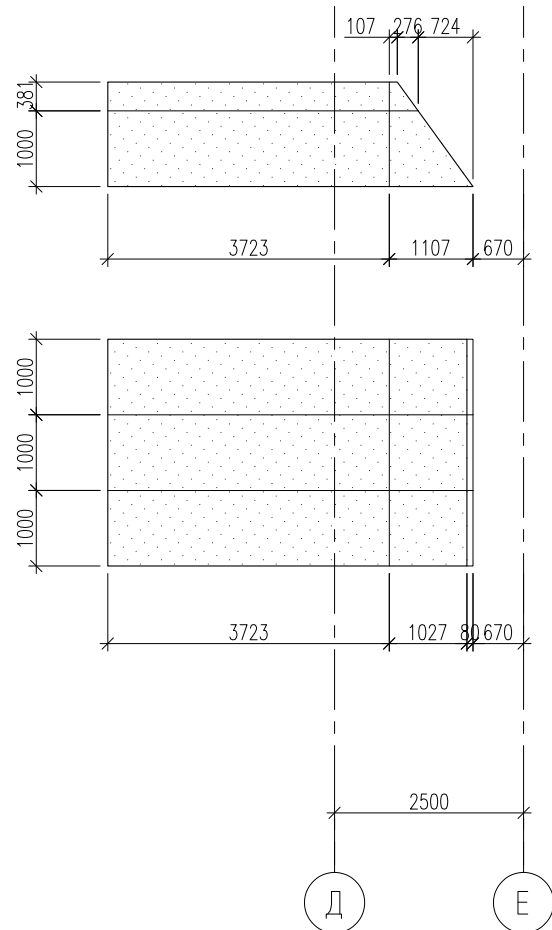

						25-06-21-РП-АР		
						Санкт-Петербург, Большой Сампсониевский проспект, 66, литера И		
изм.	кол.уч.	лист	№ док.	подпись	дата	воссоздание исторического здания путем строительства бизнес-центра на месте утраченного исторического здания с восстановлением внешнего облика исторического здания	стадия	лист
ГИП		Халин			27.01.26		РД	25
ТАП		Халин			27.01.26			
Архитектор		Матвеевский			27.01.26			
						Шумопоглощающий экран Раскладка панелей		МЕГАПОЛИС

						БС66-РЕФ-АР			
						Санкт-Петербург, Большой Сампсониевский пр., 66, лит. И			
Изм.	Кол.уч.	Лист	№ док.	Подп.	Дата	Материалы проекта	Стадия	Лист	Листов
Разраб.							Р	96	
Оформил						Архитектурные решения	ИП Лаврентьева А.В.		
Н. контр.									
ГИП									


Согласовано

Взам. инв. №


Подп. и дата

Инв. № подл.

ФОРКАМЕРА
СХЕМА КАРКАСА ДЛЯ МОНТАЖА СЭНДВИЧ-ПАНЕЛЕЙ

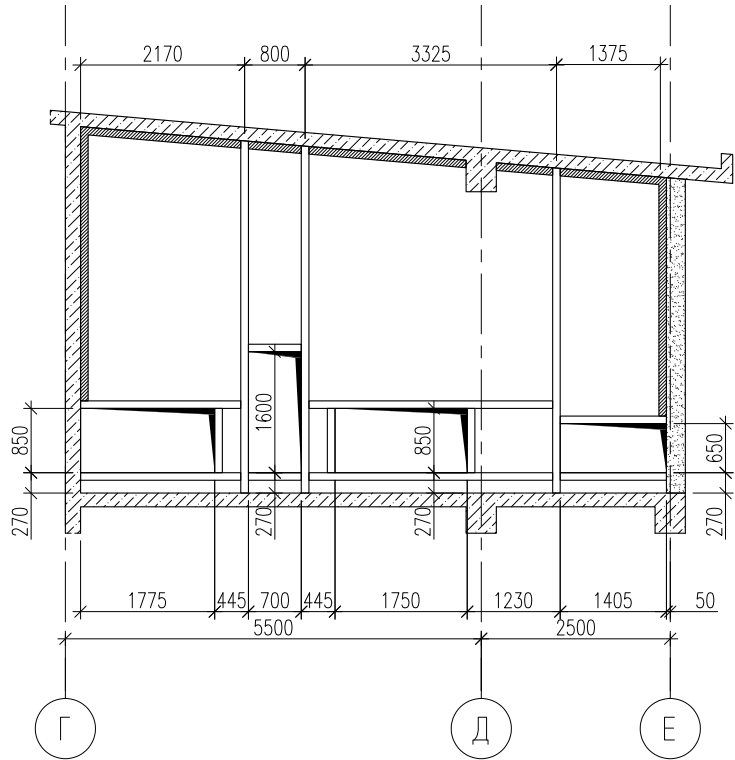

ФОРКАМЕРА
РАСКЛАДКА СЭНДВИЧ-ПАНЕЛЕЙ

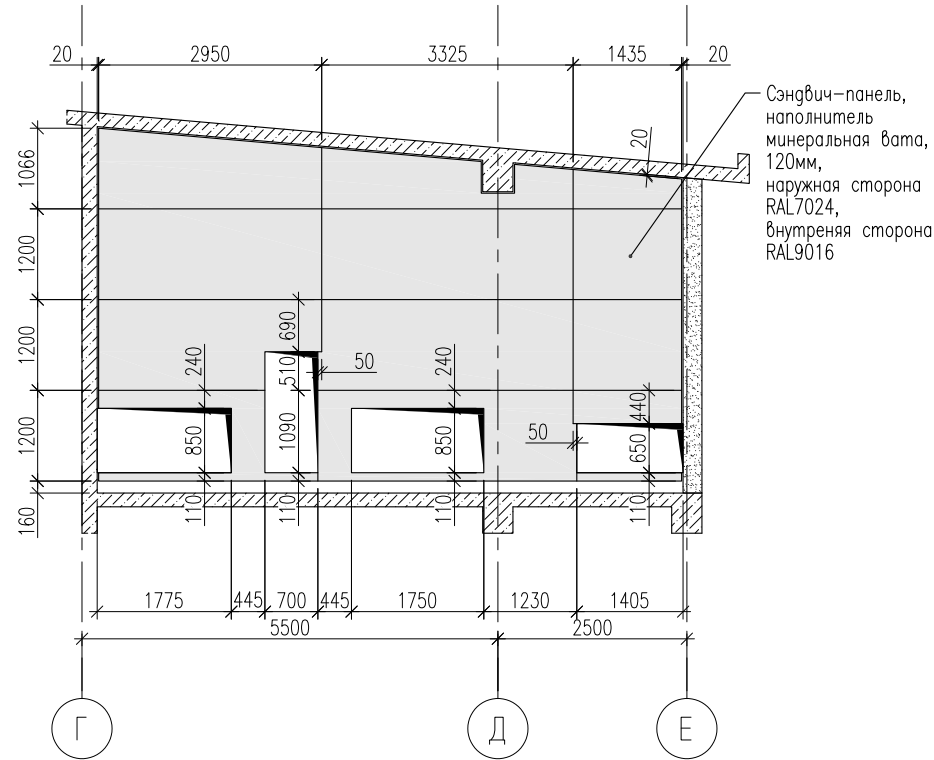

УСЛОВНЫЕ ОБОЗНАЧЕНИЯ

- Труба квадратного сечения 100х4
— Уголок 100х7


ПРИМЕЧАНИЯ

1. Металлический каркас см. КМ.

						25-06-21-РП-АР					
						Санкт-Петербург, Большой Сампсониевский проспект, 66, литера И					
изм.	кол.уч.	лист	N док.	подпись	дата						
ГИП		Халин			27.01.26	ВОССОЗДАНИЕ ИСТОРИЧЕСКОГО ЗДАНИЯ ПУТЕМ СТРОИТЕЛЬСТВА БИЗНЕС-ЦЕНТРА НА МЕСТЕ УТРАЧЕННОГО ИСТОРИЧЕСКОГО ЗДАНИЯ С ВОССТАНОВЛЕНИЕМ ВНЕШНЕГО ОБЛИКА ИСТОРИЧЕСКОГО ЗДАНИЯ			стадия	лист	листов
ГАП		Халин			27.01.26				РД	26	
Архитектор		Мательский			27.01.26						
						Раскладка сэндвич-панелей в форкамере					

						БС66-РЕФ-АР			
						Санкт-Петербург, Большой Сампсониевский пр., 66, лит. И			
Изм.	Колуч.	Лист	№ док.	Подп.	Дата	Материалы проекта	Стадия	Лист	Листов
Разраб.							Р	97	
Оформил									
Н. контр.						Архитектурные решения	ИП Лаврентьева А.В.		
ГИП									

Согласовано			
	Взам. инб. №		
	Подп. и дата		
	Инб. № подл.		

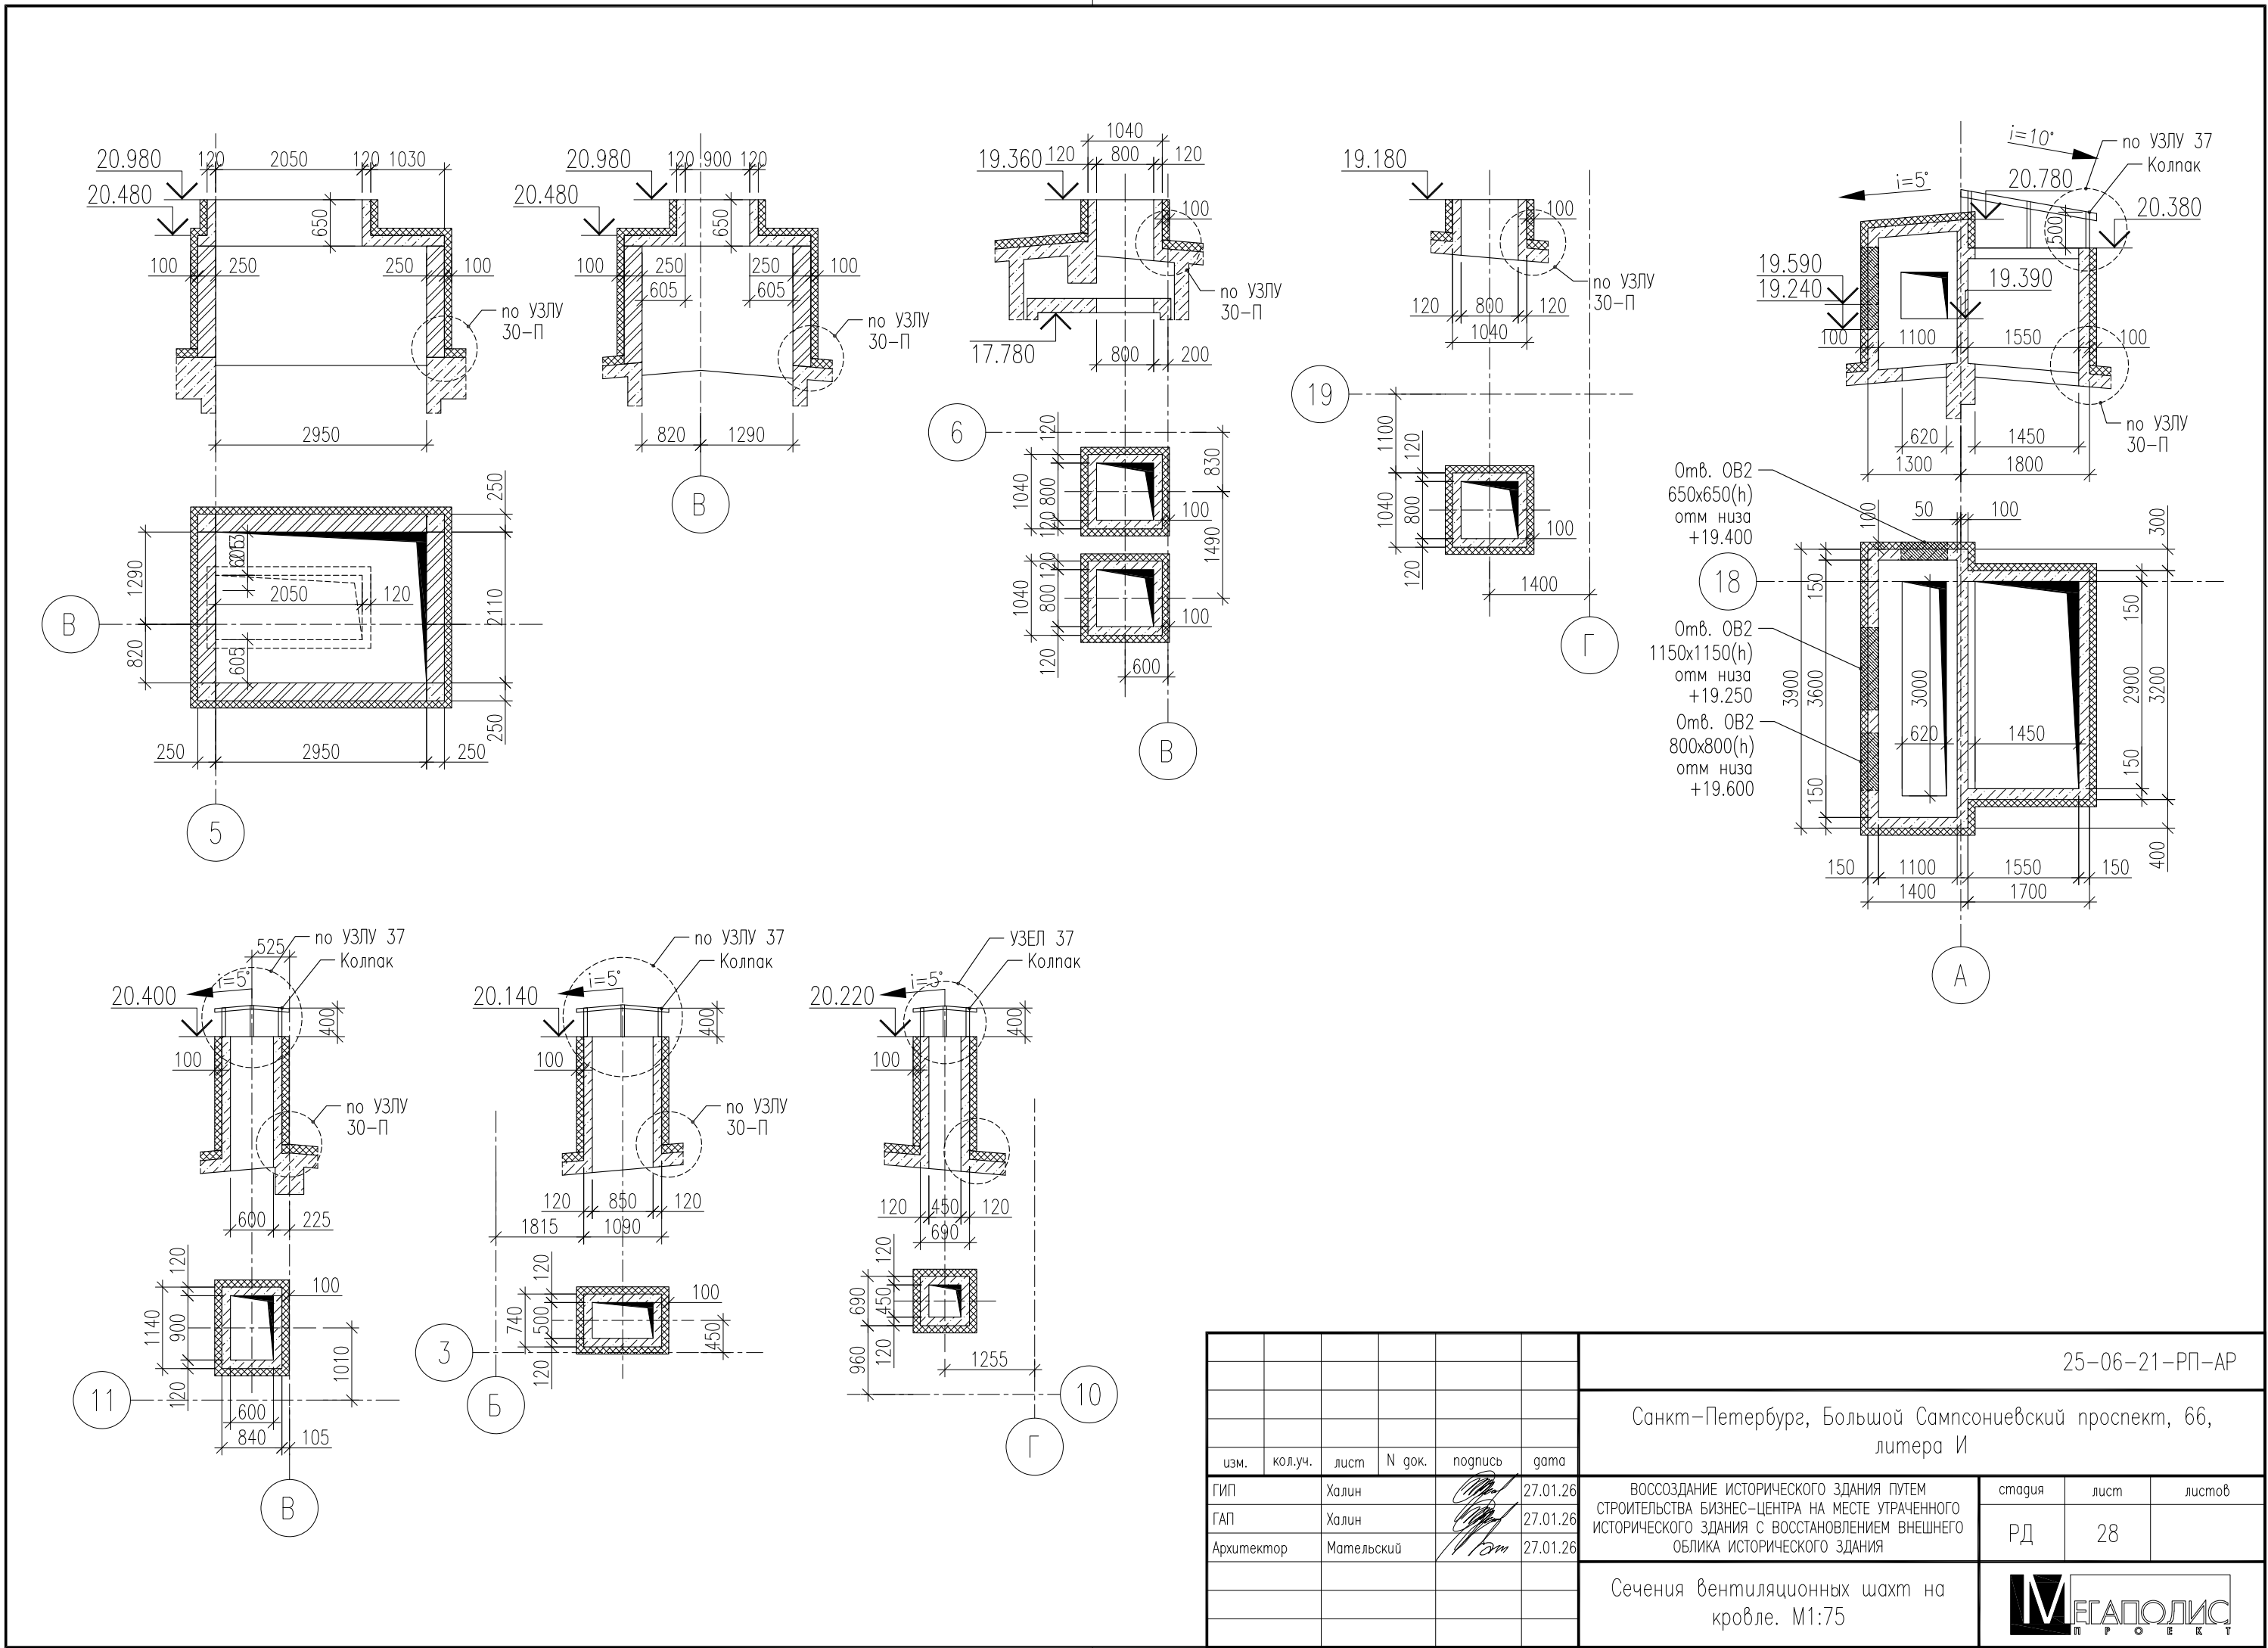

						БС66-РЕФ-АР			
						Санкт-Петербург, Большой Сампсониевский пр., 66, лит. И			
Изм.	Кол.уч.	Лист	№ док.	Подп.	Дата	Материалы проекта	Стадия	Лист	Листов
Разраб.							Р	99	
Оформил									
Н. контр.						Архитектурные решения	ИП Лаврентьева А.В.		
ГИП									